



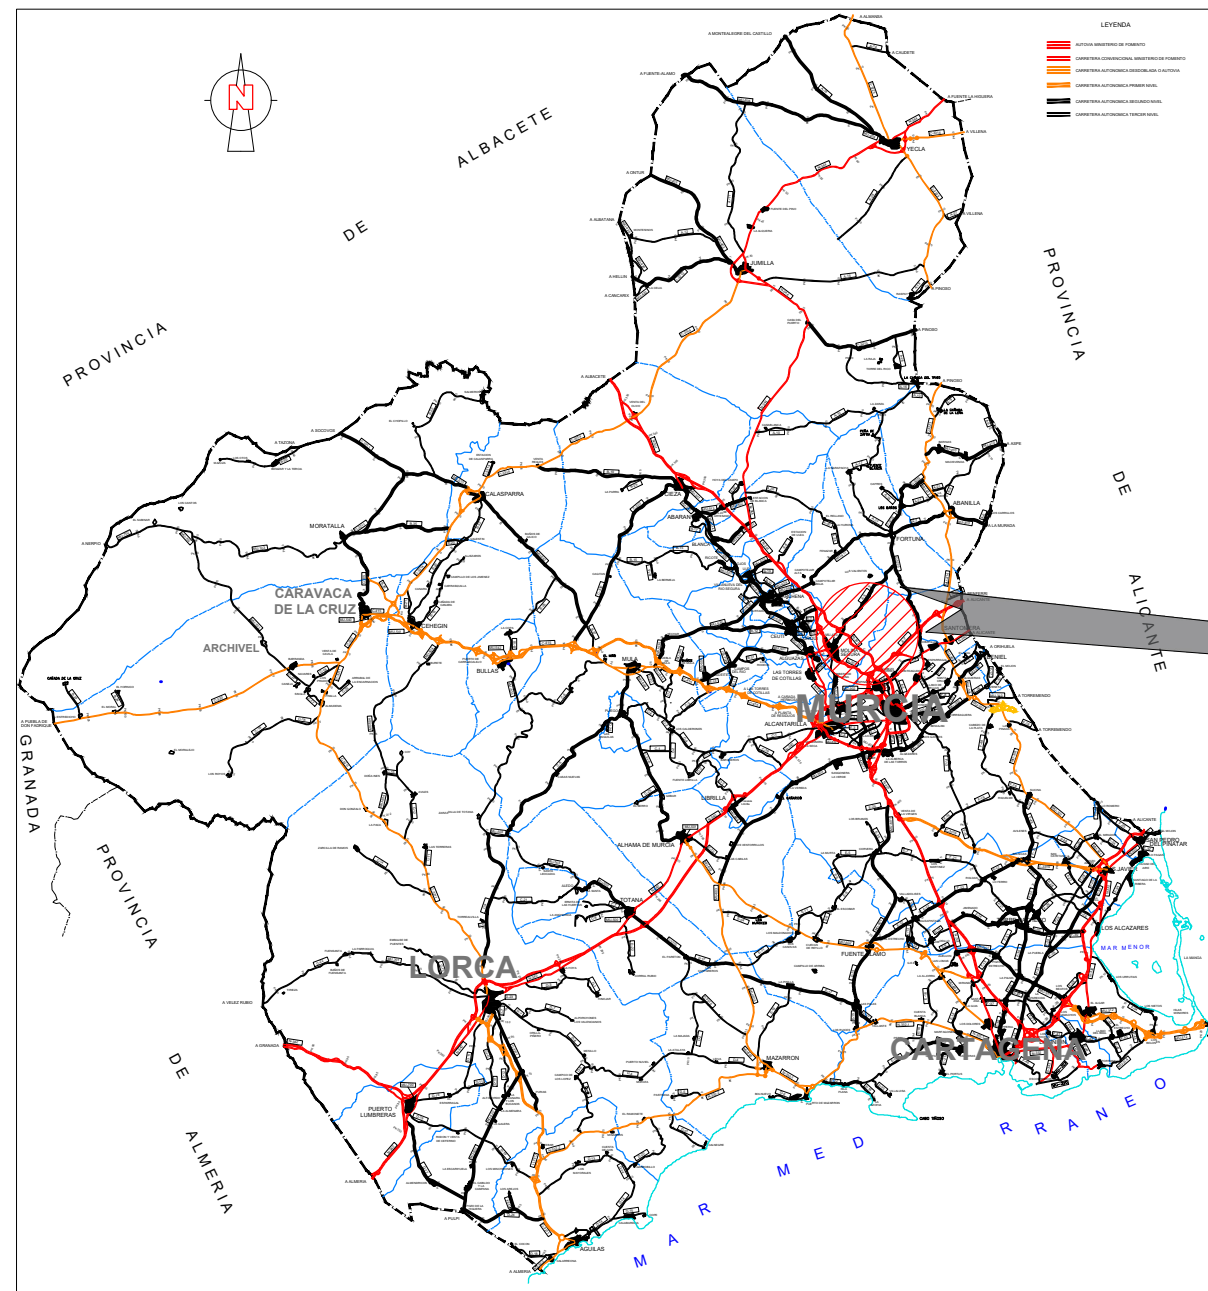

SITUACIÓN REGIÓN DE MURCIA E: 1/200.000

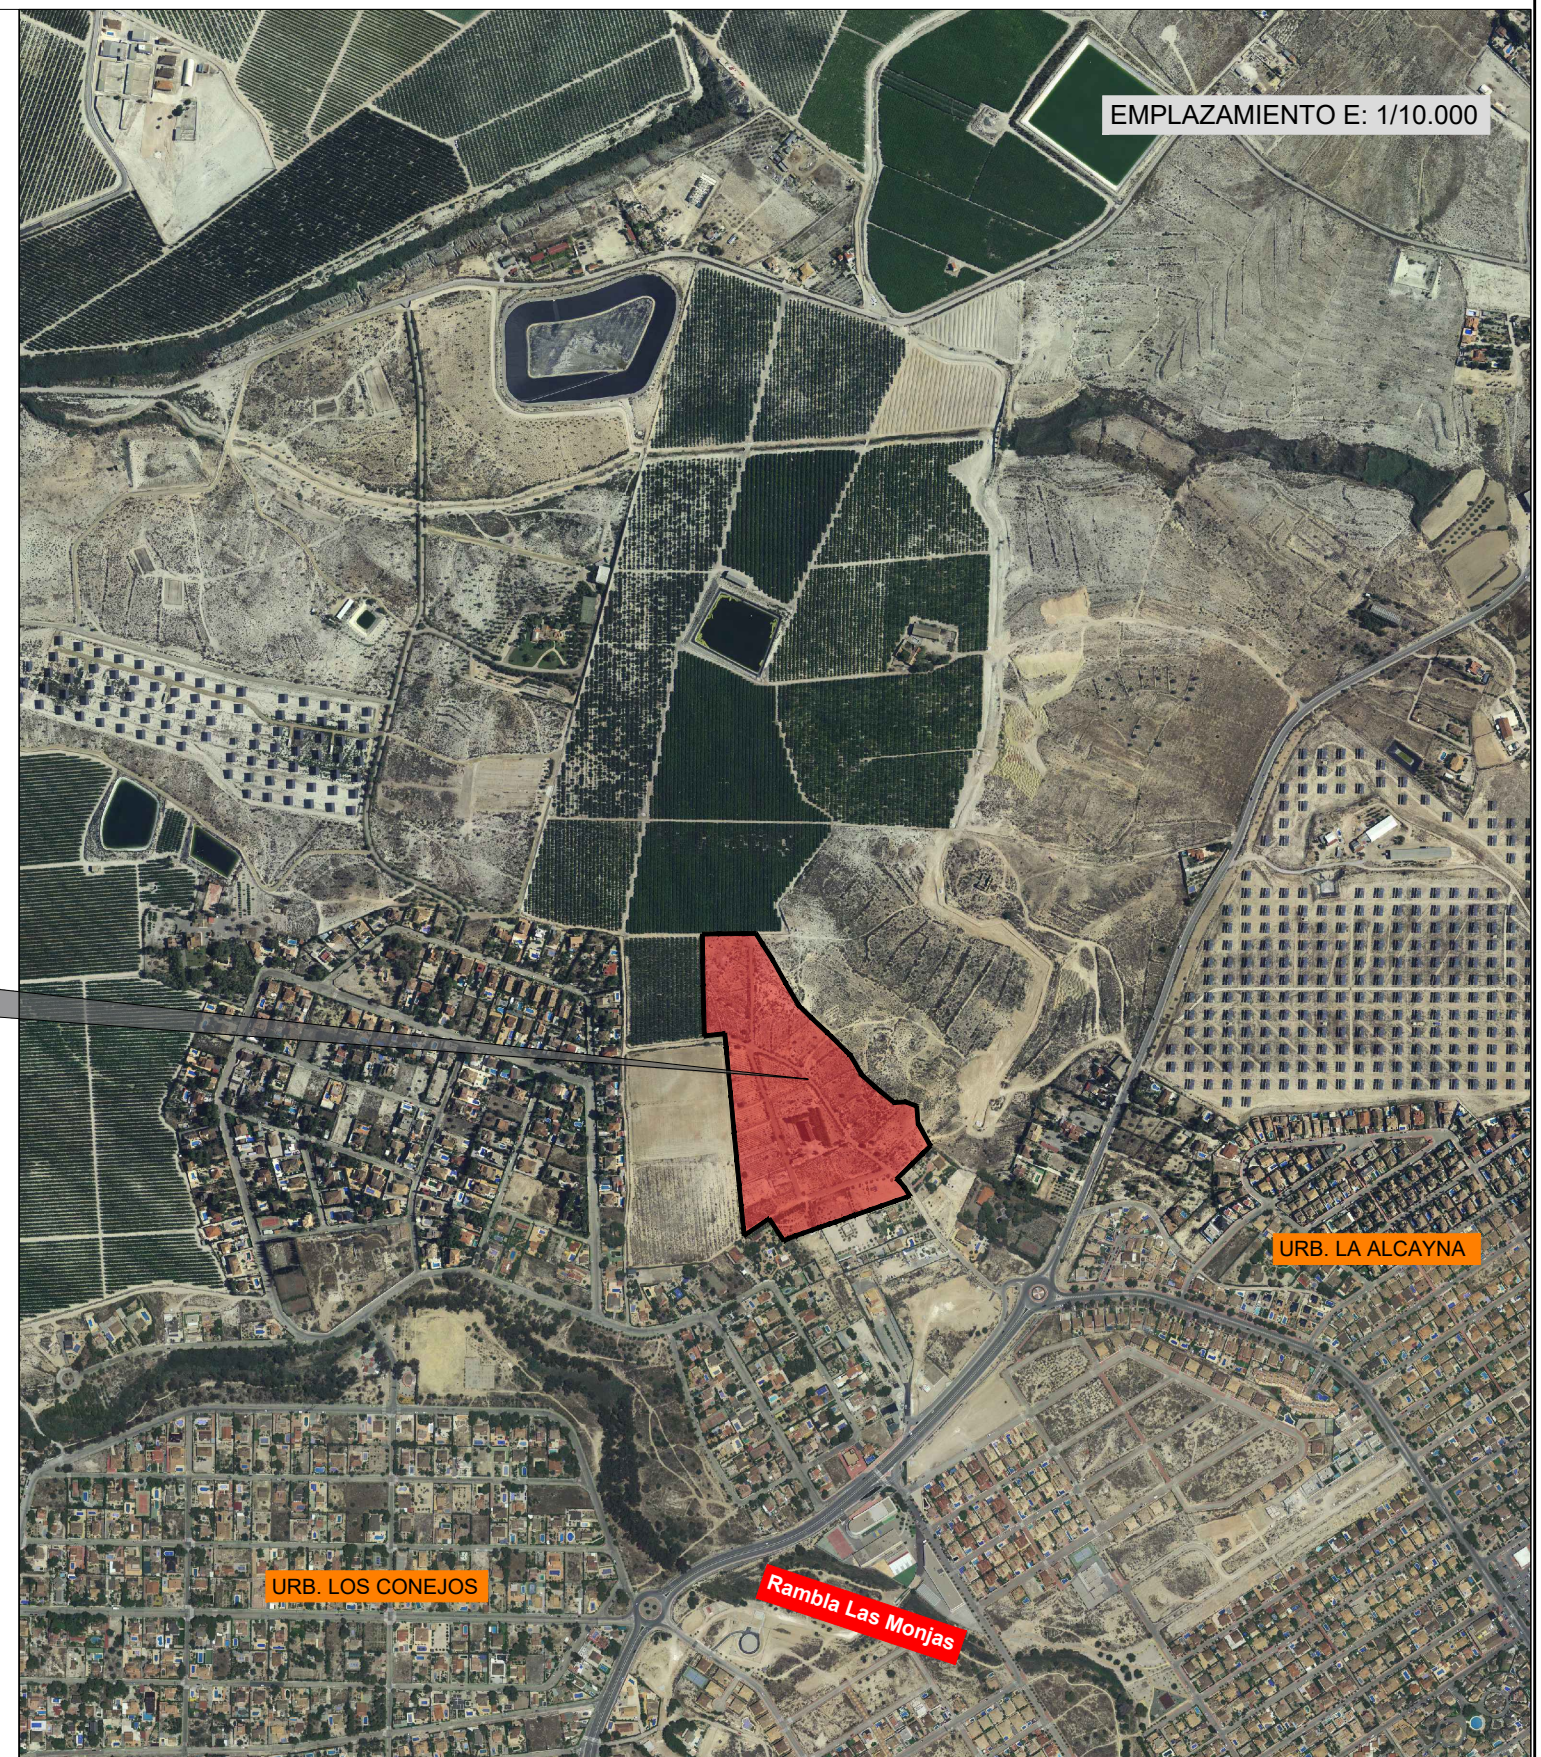

EL ING. AUTOR DEL PROYECTO
D. Jorge Garrido Holgado

TÍTULO :

ANEJO Nº 11: SEGURIDAD Y SALUD
Proyecto de Urbanización ZEP-ER4. Molina de Segura, Murcia

FECHA
NOVIEMBRE
2019

ESCALA:
Varias
FORMATO ORIGINAL DIN-A1

DESIGNACIÓN
PLANO DE SITUACIÓN Y EMPLAZAMIENTO

N. DE PLANO
1
HOJA 1 DE 1