
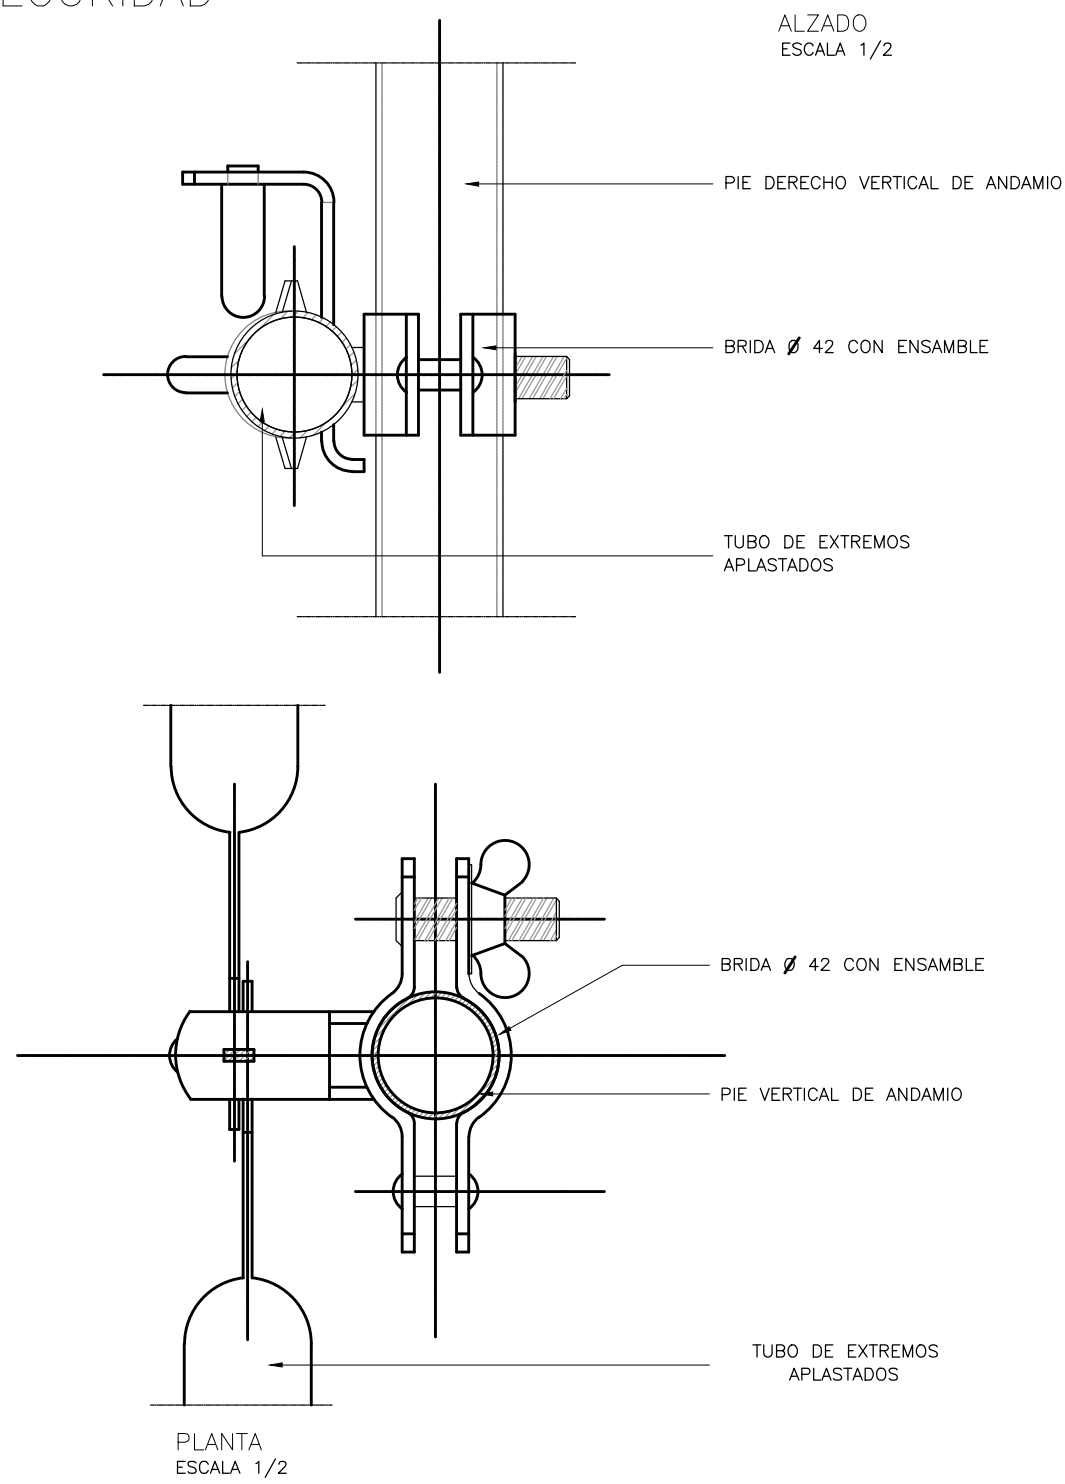


DETALLE DE BARANDILLA DE SEGURIDAD

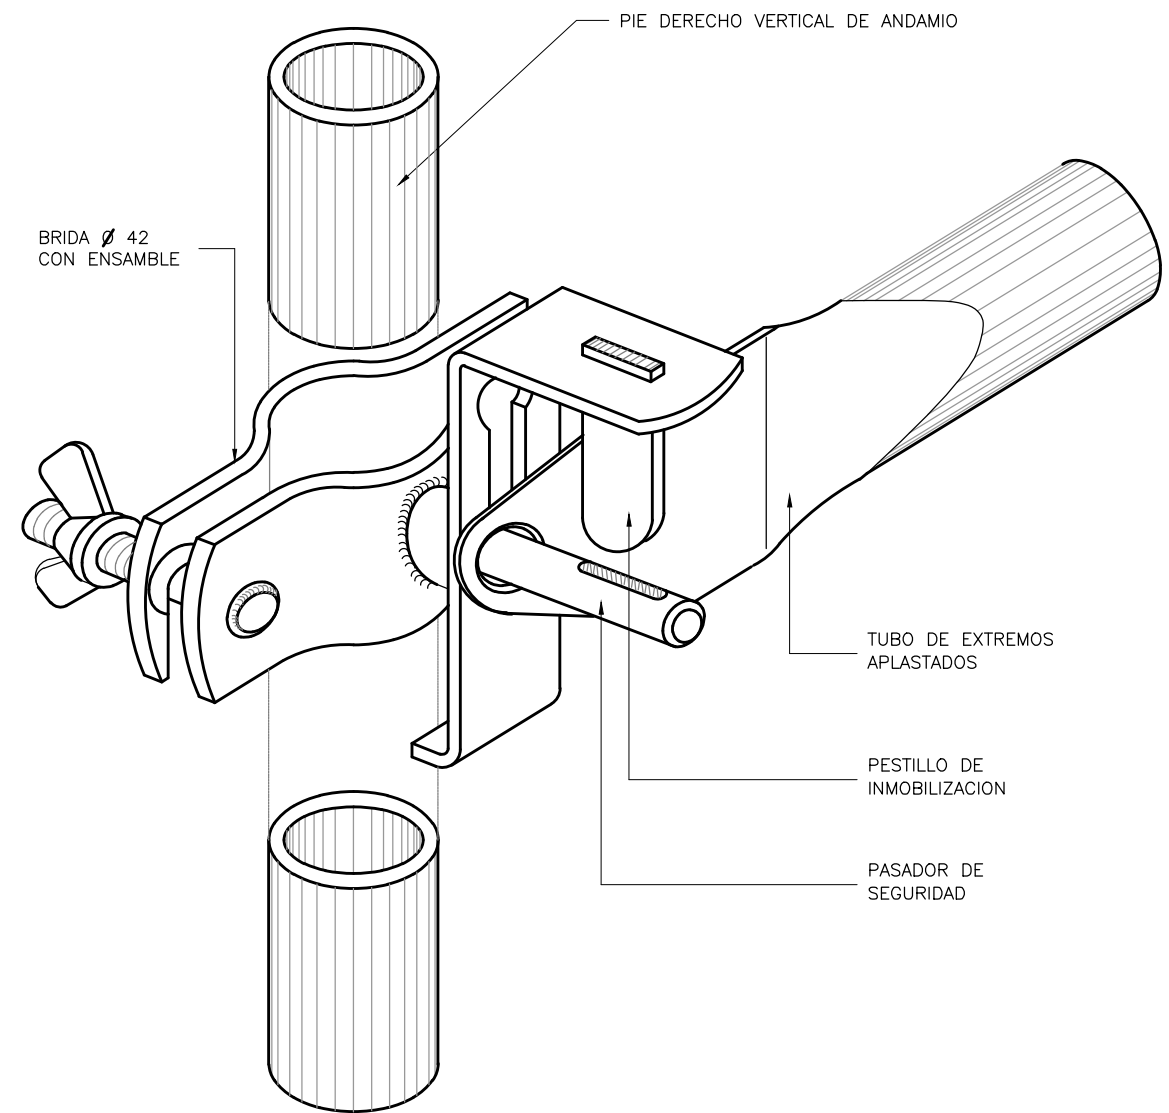

EL ING. AUTOR DEL PROYECTO

D. Jorge Garrido Bolgado

TITULO :

ANEJO Nº 11: SEGURIDAD Y SALUD

Proyecto de Urbanización ZEP-ER4. Molina de Segura, Murcia

FECHA

NOVIEMBRE 2019

ESCALA:

S/E

FORMATO ORIGINAL DIN-A1

DESIGNACIÓN

PROTECCIONES COLECTIVAS - I

N. DE PLANO

20

HOJA 1 DE 1