


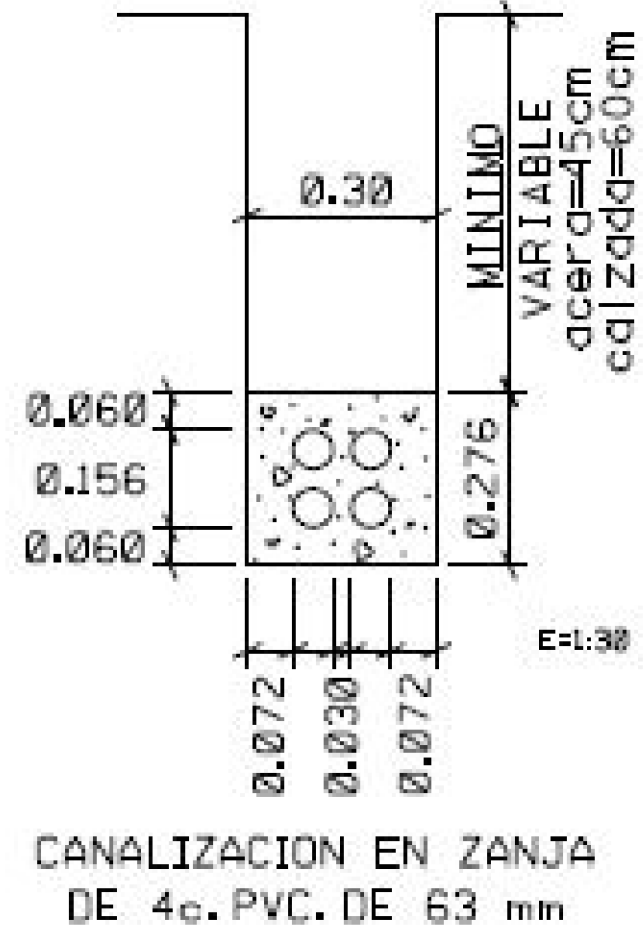

- ### ASESORAMIENTOS
- Todas las arquetas deberán estar en las aceras, jardines o zonas sin paso de vehículos.
 - Los prietas con separación de arena deberán ir siempre en acera para poder interceptar los conductos superiores con arquetas "M".
 - Las arquetas se construirán con hormigón en masa o armado según hipótesis.
 - Los codos de salida lateral se instalarán dejando la parte estrecha sobresaliendo de la acera.
 - Se tendrán que dejar pasados por la canalización cuerdos o lulas guía.
 - Las distancias mínimas entre el primer de la canalización Telefónica y el resto de servicios son las siguientes (tanto para cruces como paralelismos):
 - a) Con líneas eléctricas de Alta Tensión: 25 cm.
 - b) Con líneas eléctricas de Baja Tensión: 20 cm.
 - c) Con el resto de servicios (agua, gas, desagües, etc.): 30 cm.
 - En los cruzamientos, y en general, la canalización habrá de pasar por encima de las de agua y por debajo de las del gas.
 - Se procurará que los paralelismos sigan un plano horizontal.
 - En las zonas donde no este indicada la parcelación, se interceptarán los conductos mediante arqueta, una vez conocida la parcelación real.
 - Las viviendas unifamiliares se conectarán a las arquetas telefónicas con lo. Ø 18mm.
 - Las protecciones de hormigón serán de una resistencia característica de H-15B o superior.



PROYECTO DE URBANIZACIÓN SECTOR ZEP-ER4, MOLINA DE SEGURA. SOLICITUD DEL PUNTO DE ENTRONQUE DE TELECOMUNICACIONES PARA EL DESARROLLO DEL PROYECTO DE EJECUCIÓN DE LAS OBRAS CORRESPONDIENTES A LA URBANIZACIÓN DEL SECTOR ZEP-ER4- EL ROMERAL, EN MOLINA DE SEGURA, MURCIA

JUNTA DE COMPENSACIÓN ZEP ER4
Avda. Madrid, 28, 1º Izq
Edif Palma 30500- Molina de Segura

Unidad: VARIACIONES MEDITERRANEO

Escala: 1:705

Actuación: 8087241 PE.RED TESA_Assto. en Sector ZEP-ER4 JUNTA DE COMPENSACIÓN ZEP (33129)

Central: 3012007 LOS CONEJOS

Plano: PL4 ASSTO PE.

Edición: 1ª Fecha: 03/02/2020

S.I.U:

Proyectado: J.García

Aprobado:

Telefonica