




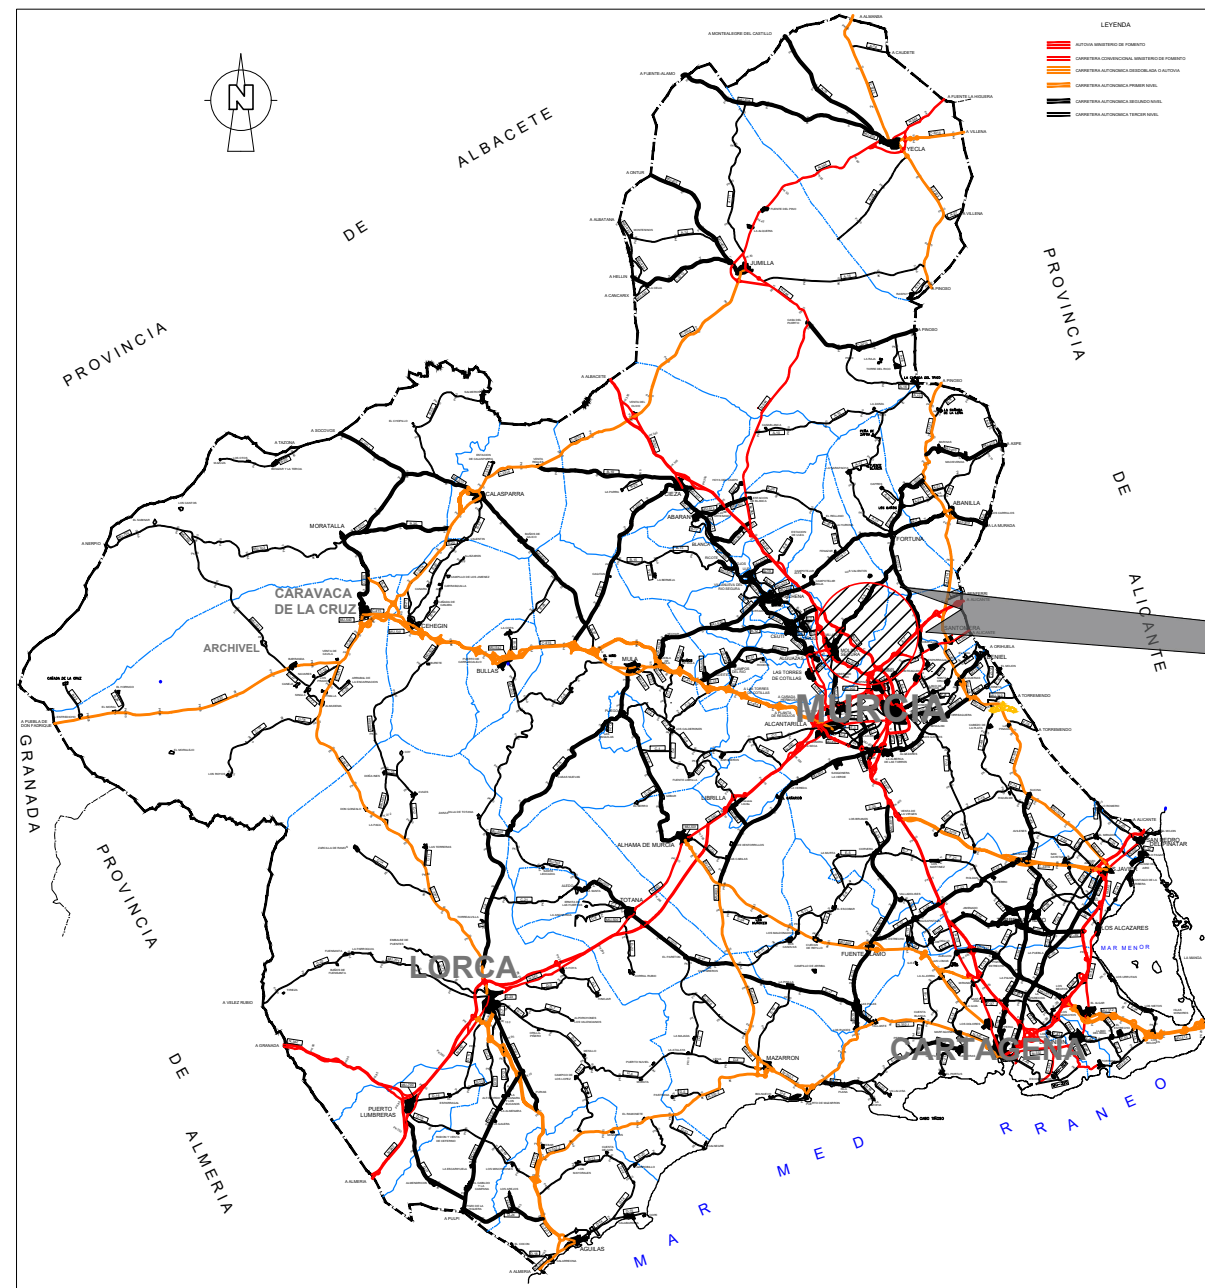

SITUACIÓN REGIÓN DE MURCIA E: 1/200.000

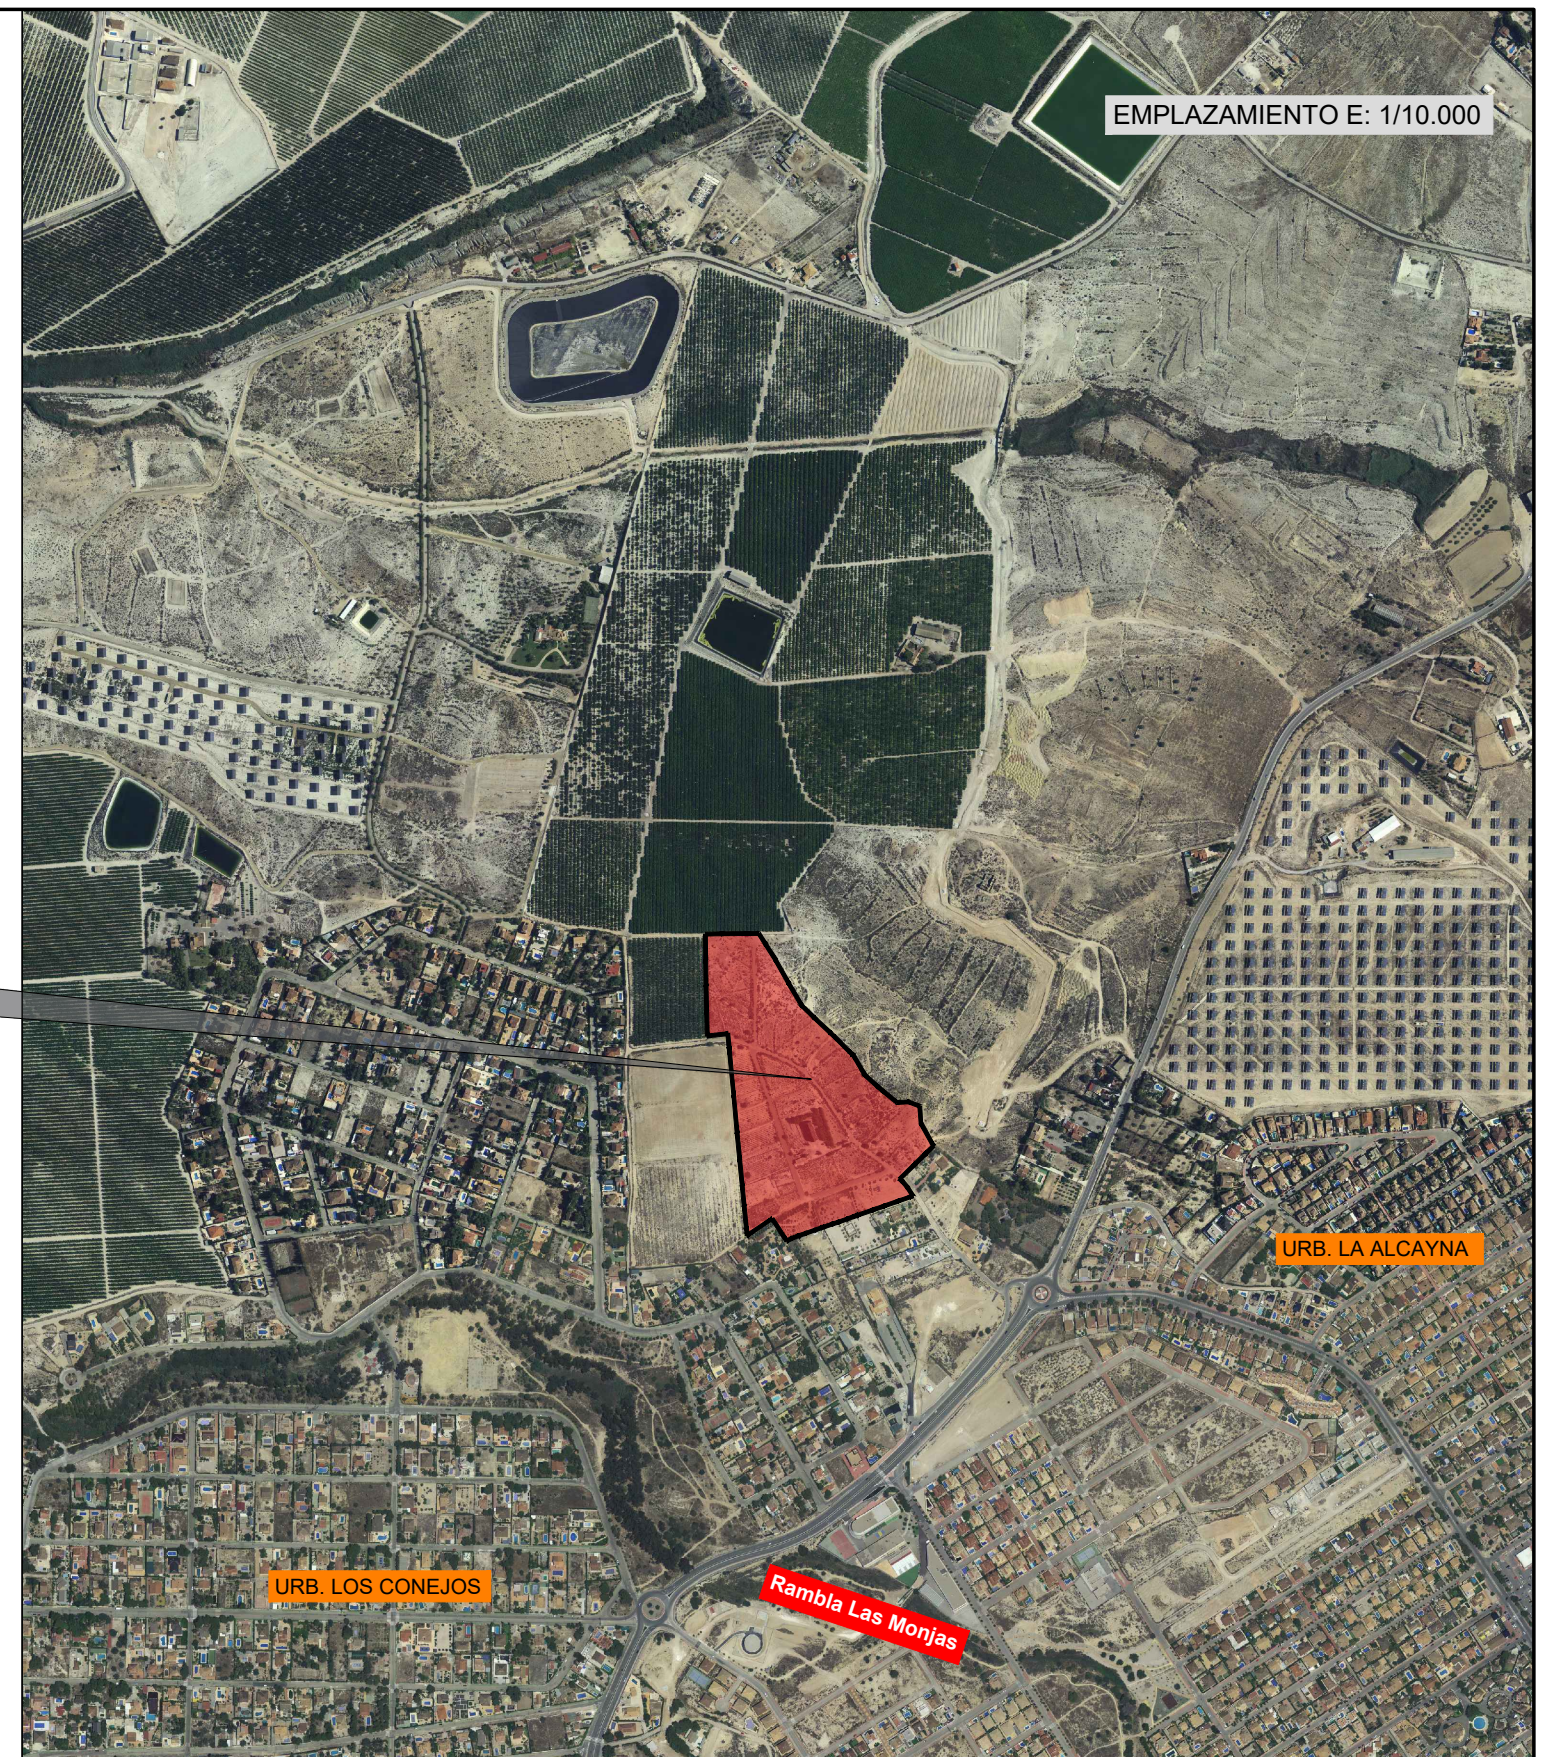

Proyecto de Urbanización ZEP-ER4. Molina de Segura, Murcia

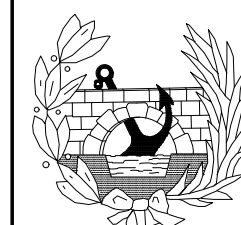

Plano Texto Refundido:
PLANO DE SITUACIÓN Y
EMPLAZAMIENTO

EL ING. AUTOR DEL PROYECTO

D. Jorge Garrido Holgado

EL PROMOTOR

Junta de Compensación ZEP-ER4

Numero:
1.0

Fecha: Agosto - 2022

Escala: **VARIAS**
Original A3