





DEFINICION GEOMETRICA DE VIAL URBANO A
HASTA CRUCE CON C/PEATONAL
ANCHURA 13'00 m

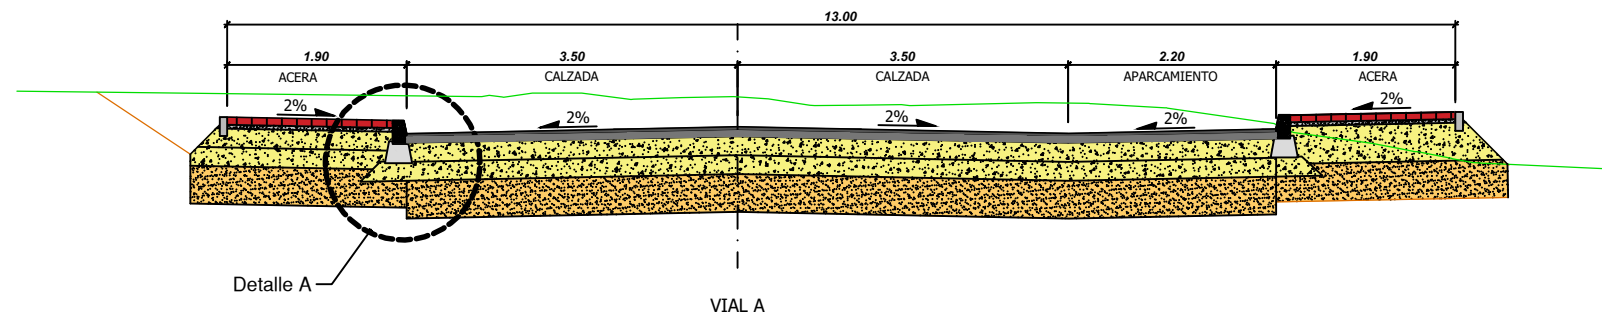



DEFINICION GEOMETRICA DE VIAL URBANO A
DESPUES DE CRUCE CON C/PEATONAL
ANCHURA 13'30 m

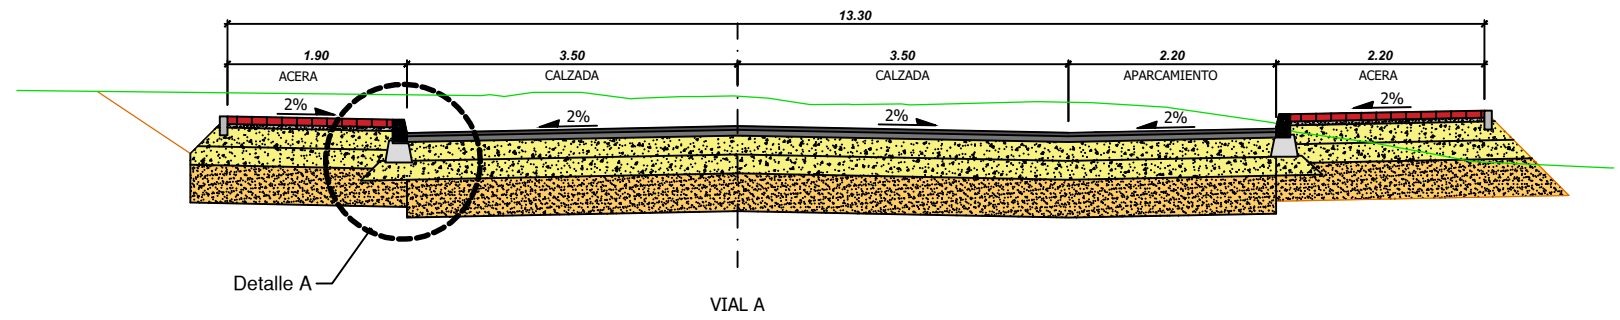


DEFINICION GEOMETRICA DE VIAL URBANO B
ANCHURA 10'00 m

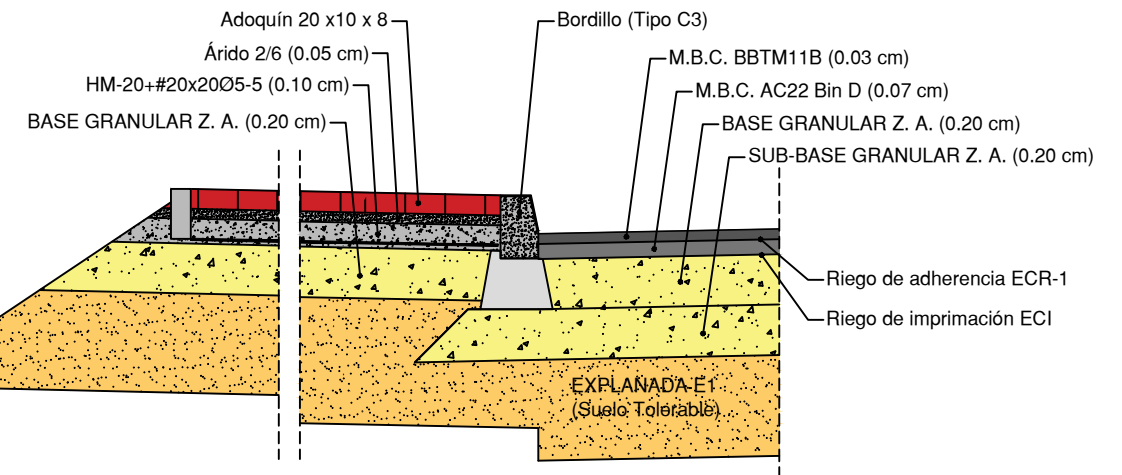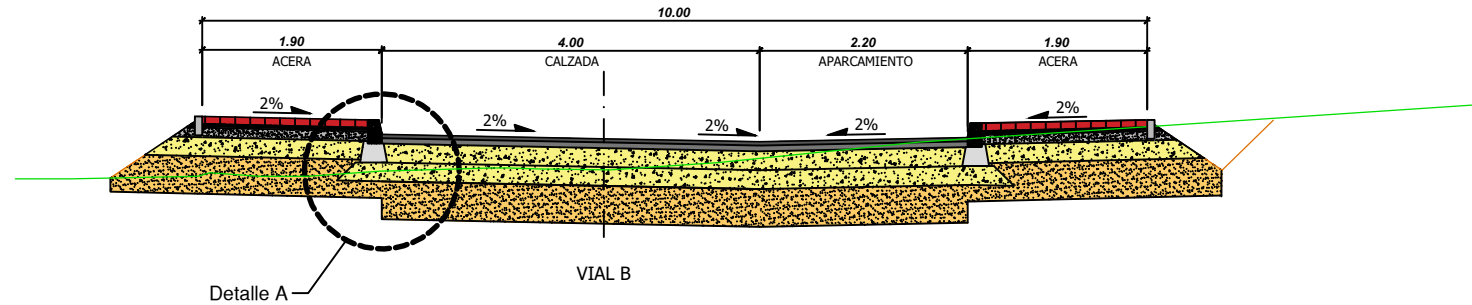


DEFINICION GEOMETRICA DE VIALES URBANOS
CALLE PEATONAL 1 - ANCHURA 10'00 m

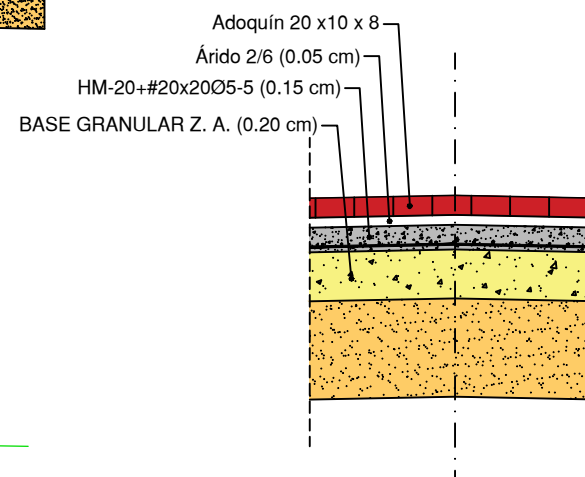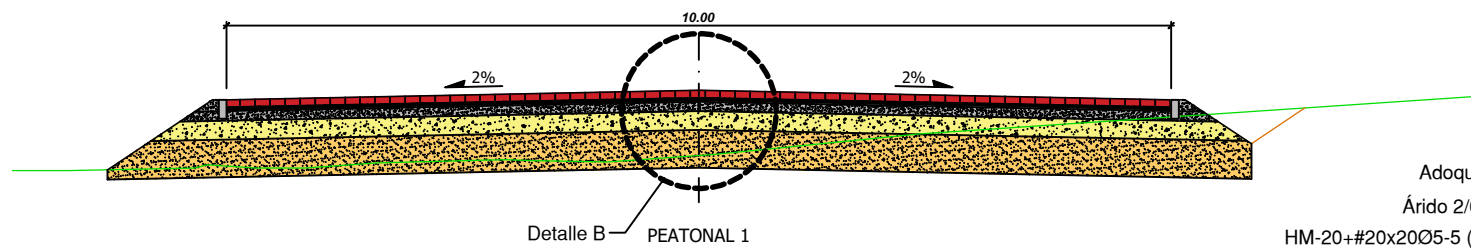

DEFINICION GEOMETRICA DE VIALES URBANOS
CALLE PEATONAL 2 - ANCHURA 5'00 m

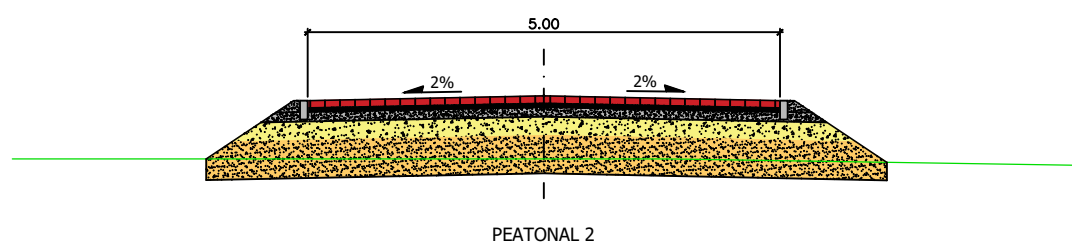

DETALLE A
Escala 1:15

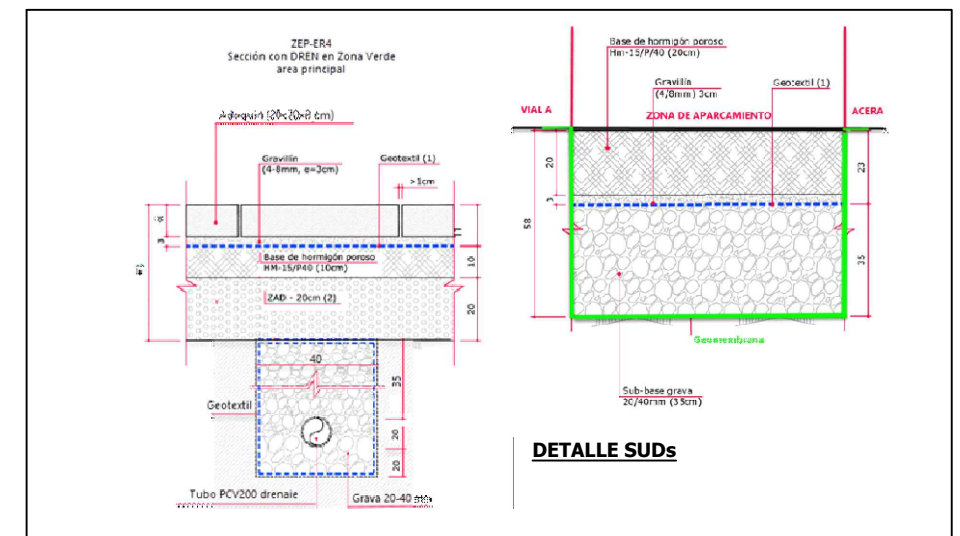

DETALLE B
Escala 1:15

Proyecto de Urbanización ZEP-ER4. Molina de Segura, Murcia



Plano: Texto Refundido SECCIONES TIPO		Número: 6.6
EL ING. AUTOR DEL PROYECTO D. Jorge Garrido Holgado	EL PROMOTOR Junta de Compensación ZEP-ER4	Fecha: Agosto - 2022 Escala: 1/40