




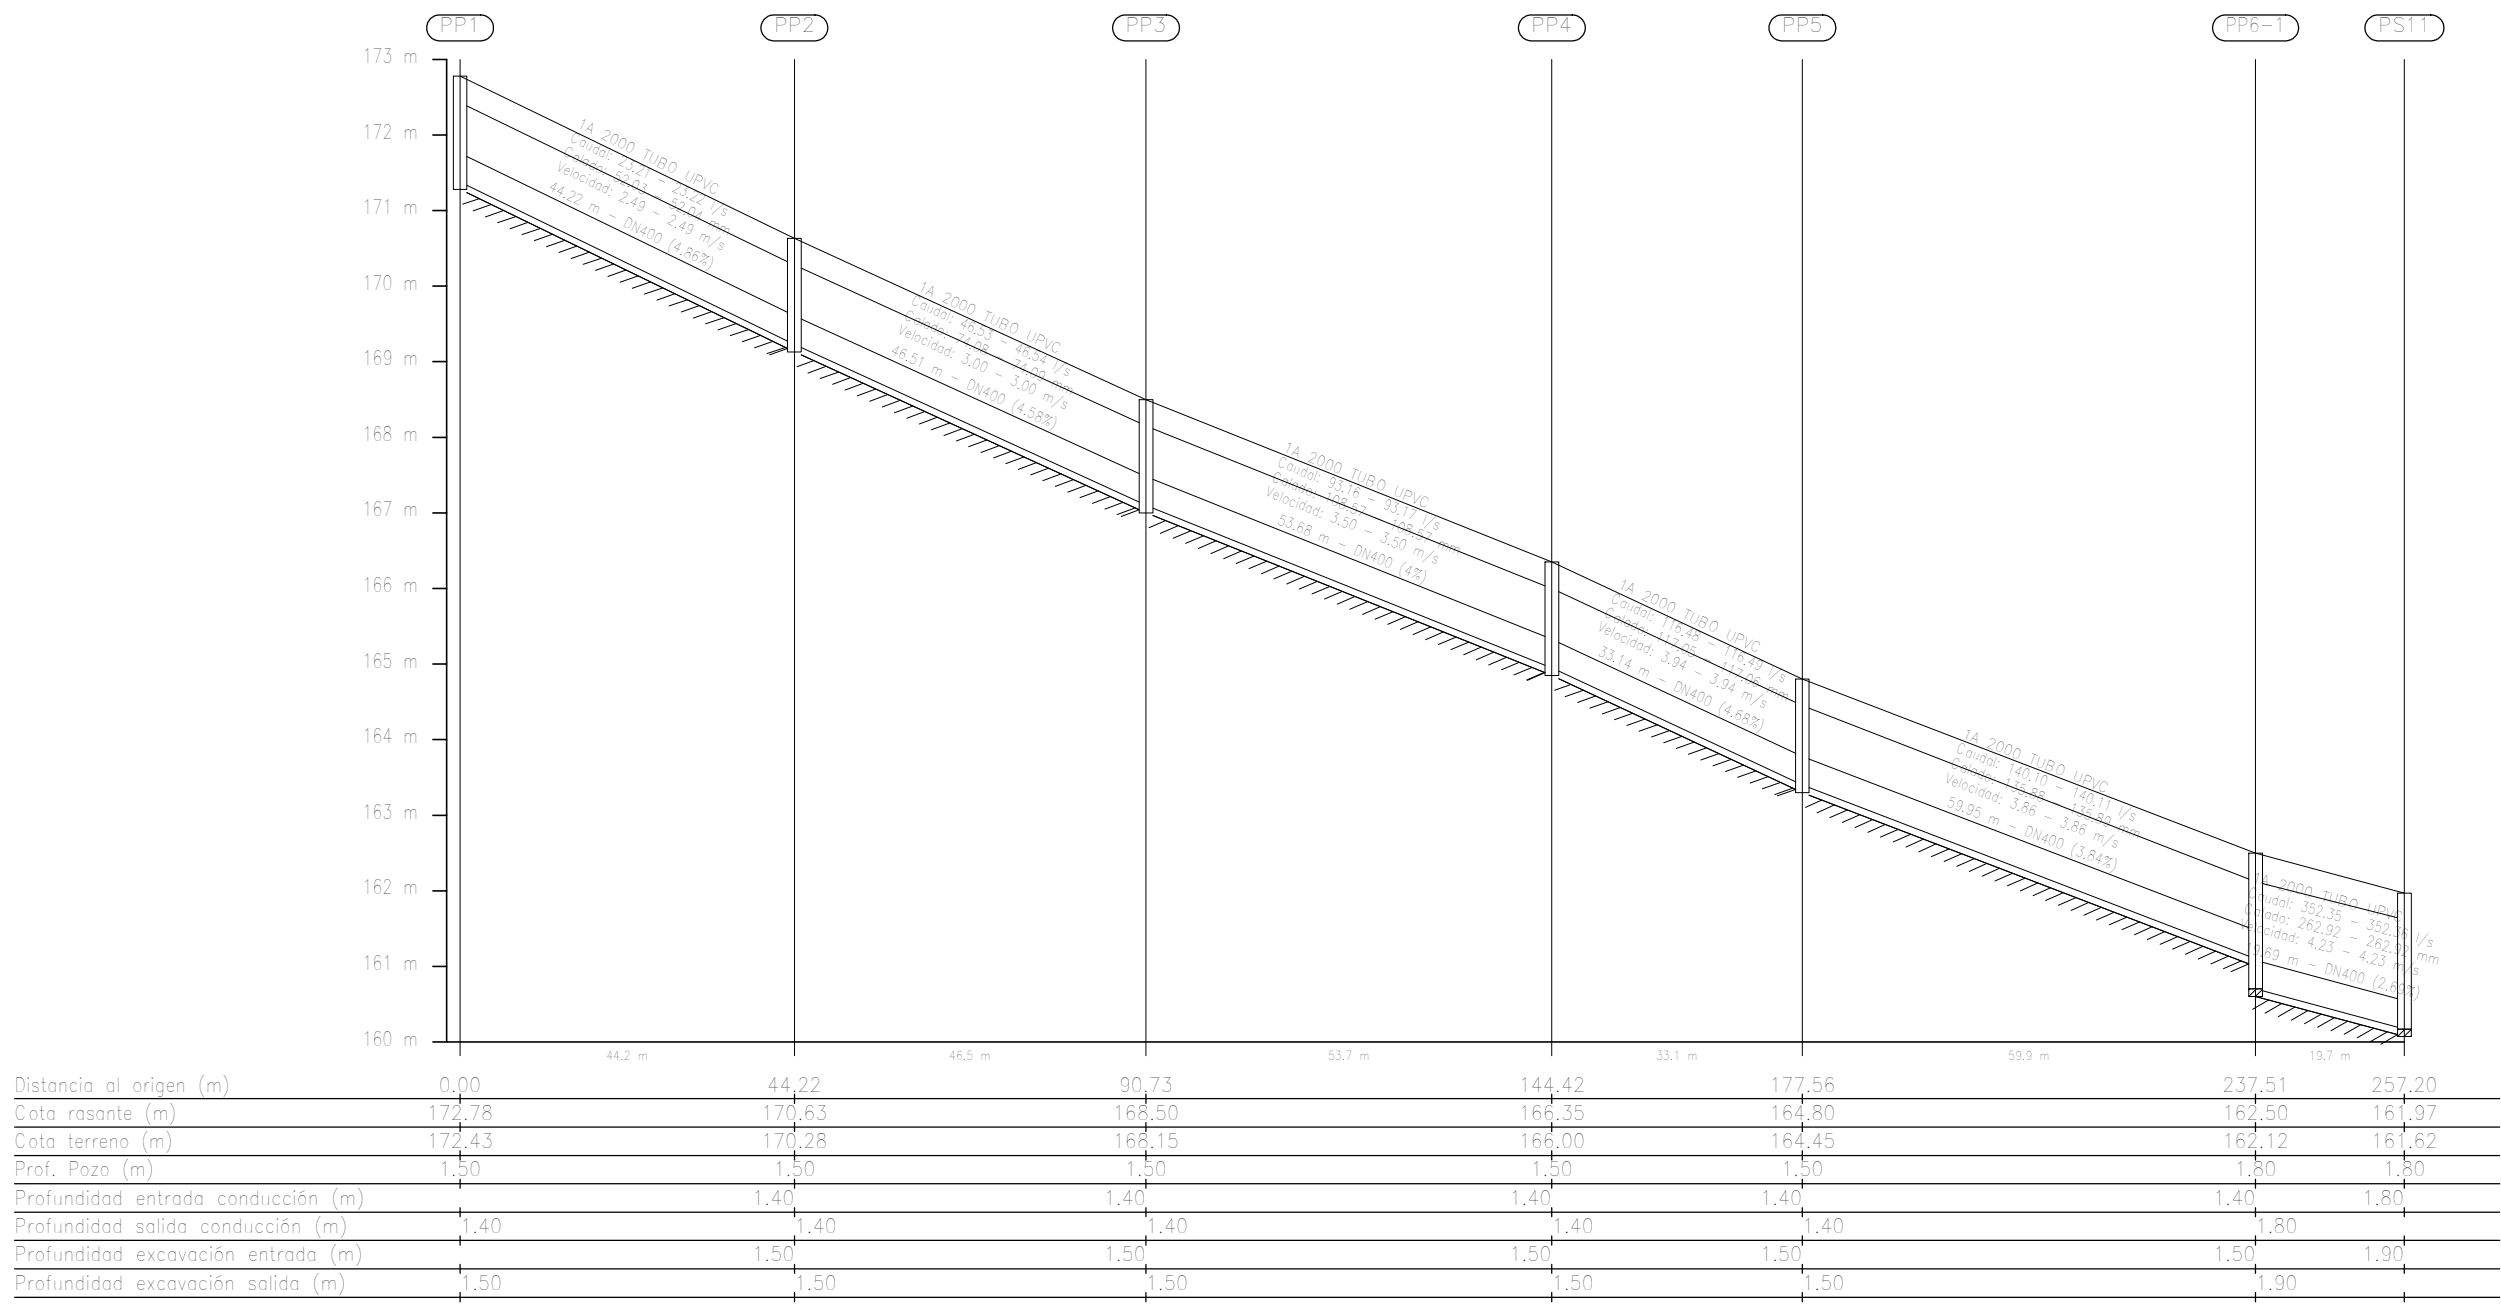

LONGITUDINAL SANEAMIENTO VIAL A

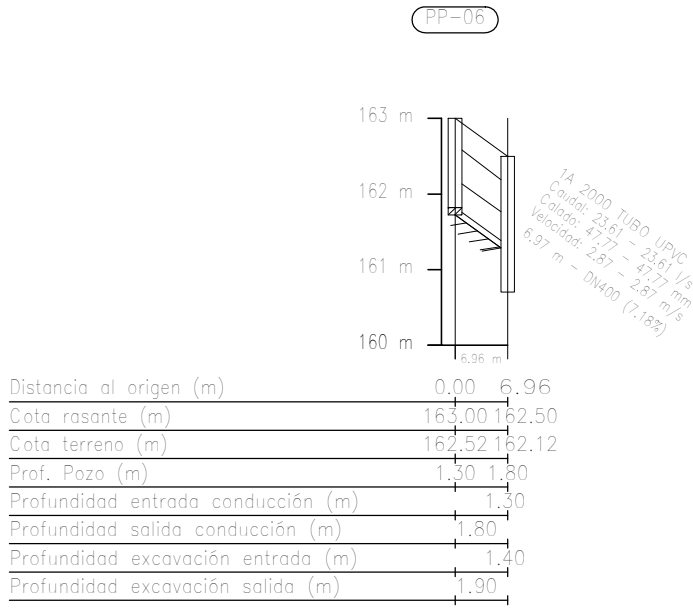

LONGITUDINAL SANEAMIENTO PEATONAL 1

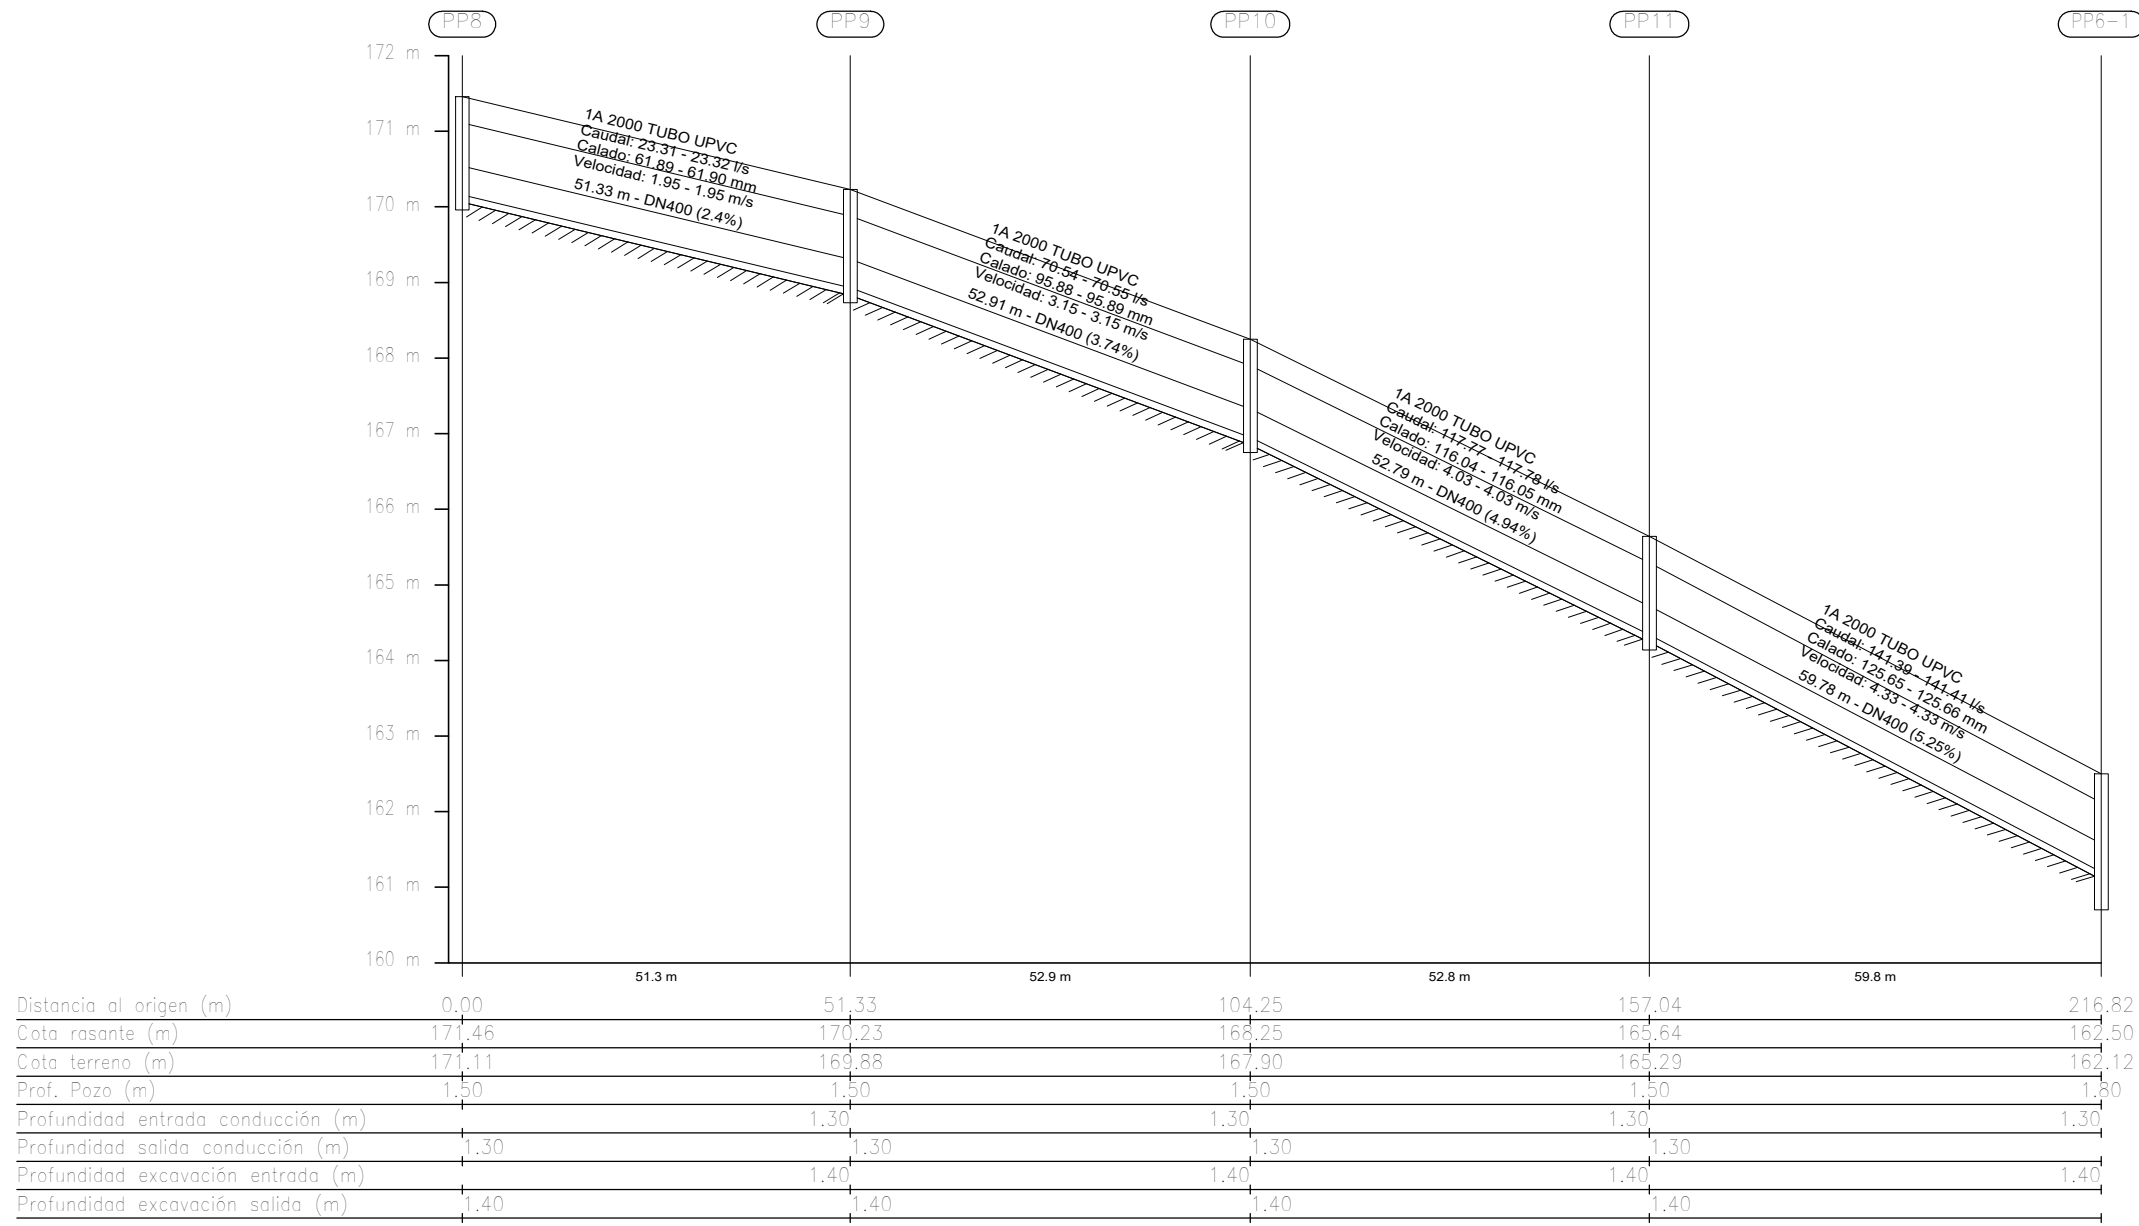

LONGITUDINAL SANEAMIENTO VIAL B