



Requerimiento documentación CHS
Ref (CHS): AZP-327/2020

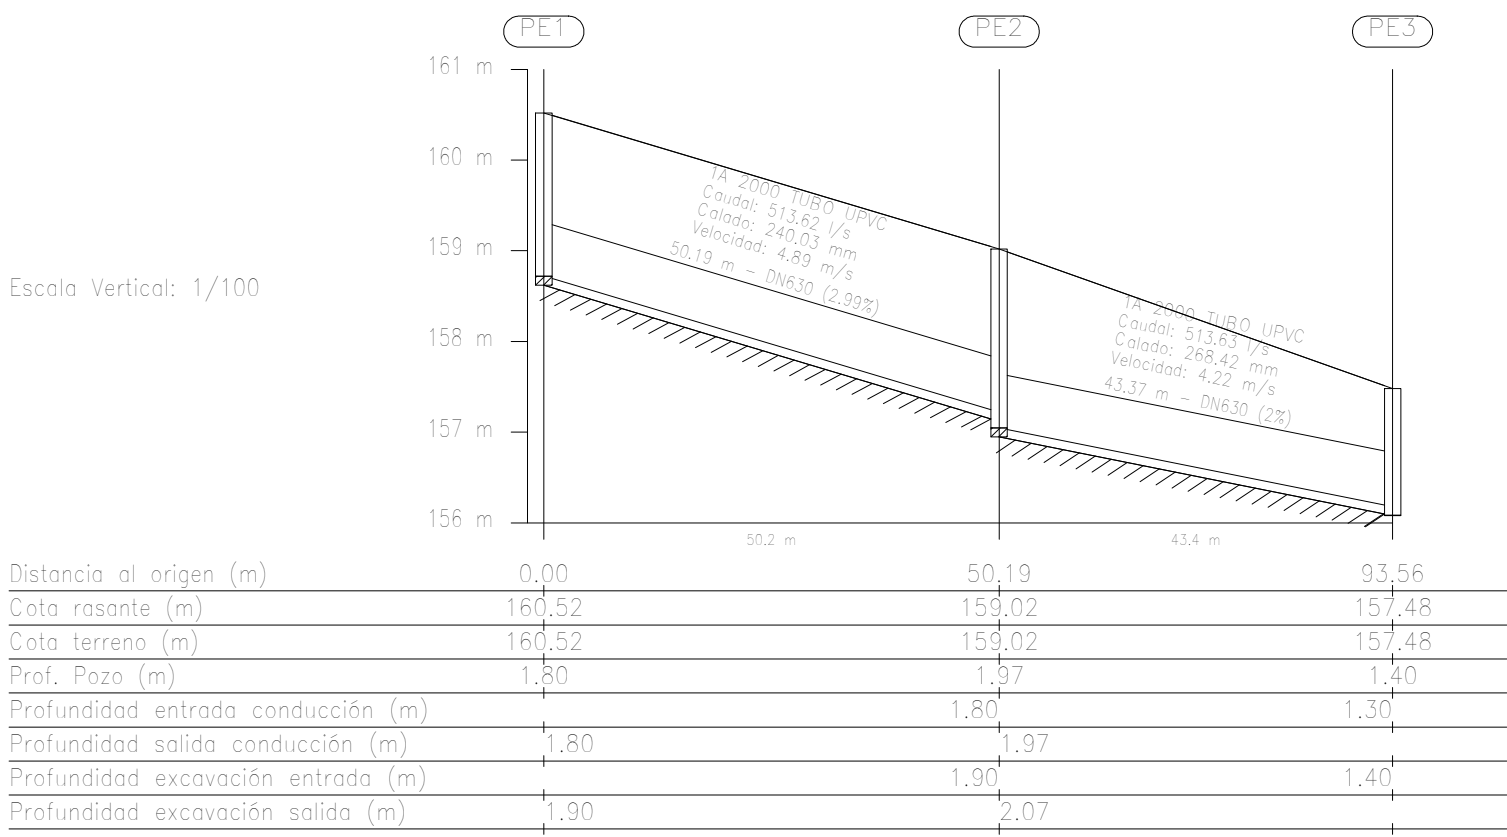


Escala Horizontal: 1/1000
Longitudinal 1

Escala Vertical: 1/100

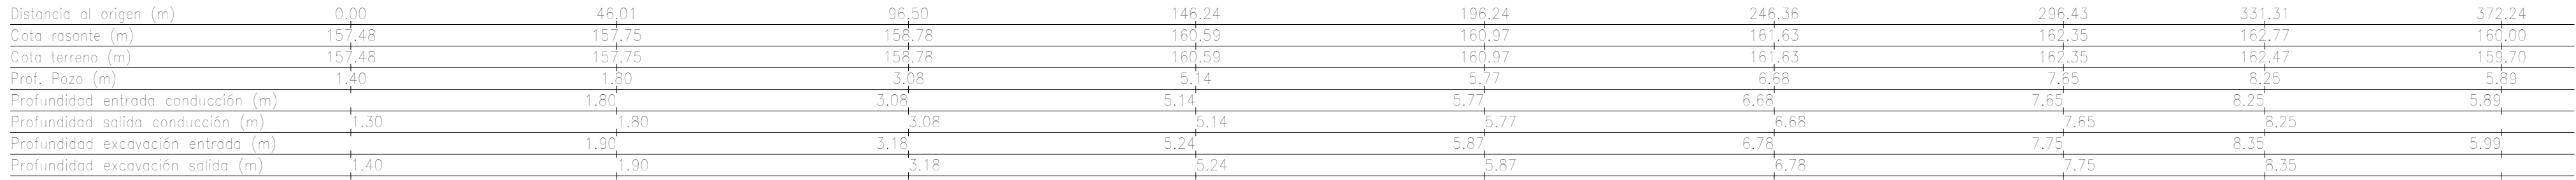


Escala Horizontal: 1/1000
Longitudinal 2

Escala Vertical: 1/100

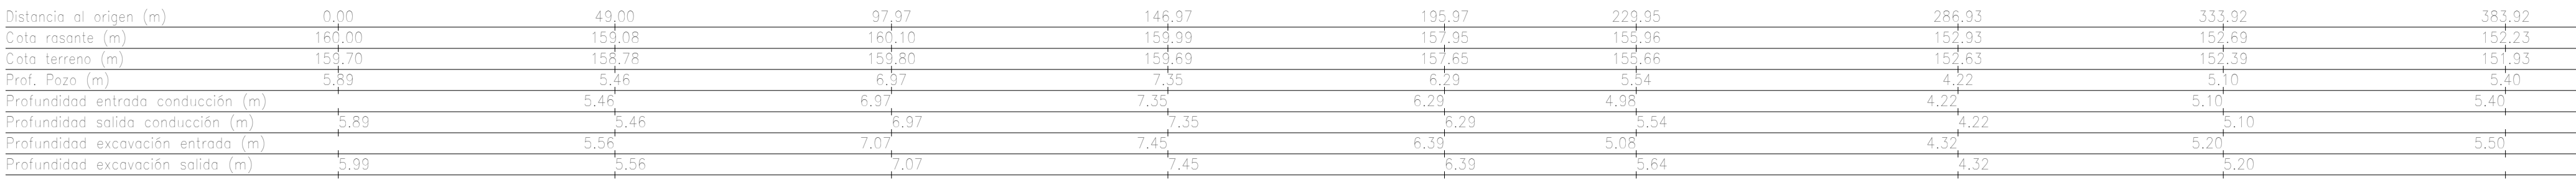


Escala Horizontal: 1/1000
Longitudinal 3

Escala Vertical: 1/100

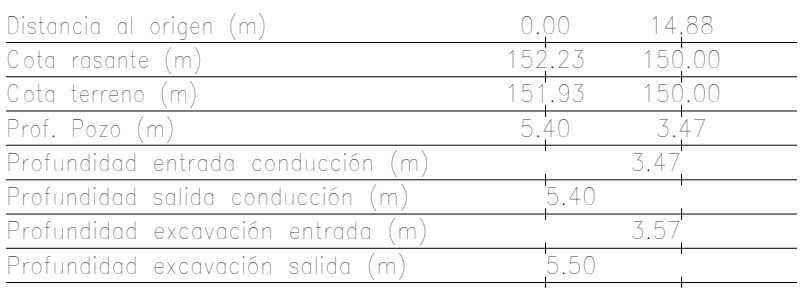

Escala Horizontal: 1/1000
Longitudinal 4

Escala Vertical: 1/100

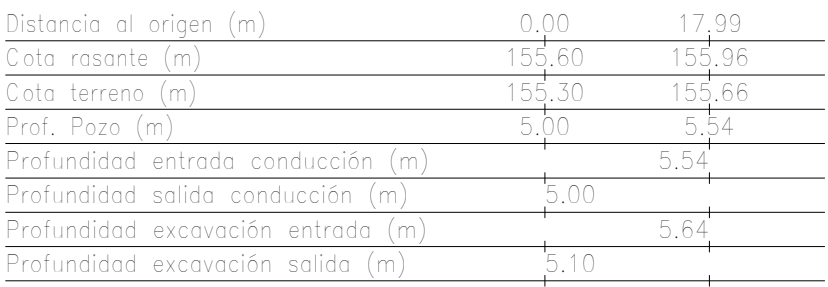

Escala Horizontal: 1/1000
Longitudinal 5

Proyecto de Urbanización ZEP-ER4. Molina de Segura, Murcia



Plano: Requerimiento CHS
PERFILES LONGITUDINALES RED PLUVIALES PLANTA
EXTERIOR

EL ING. AUTOR DEL PROYECTO

D. Jorge Garrido Holgado

EL PROMOTOR

Junta de Compensación ZEP-ER4

Número

8.4

Fecha: Enero - 2024

Escala: 1/1000

Original A1