


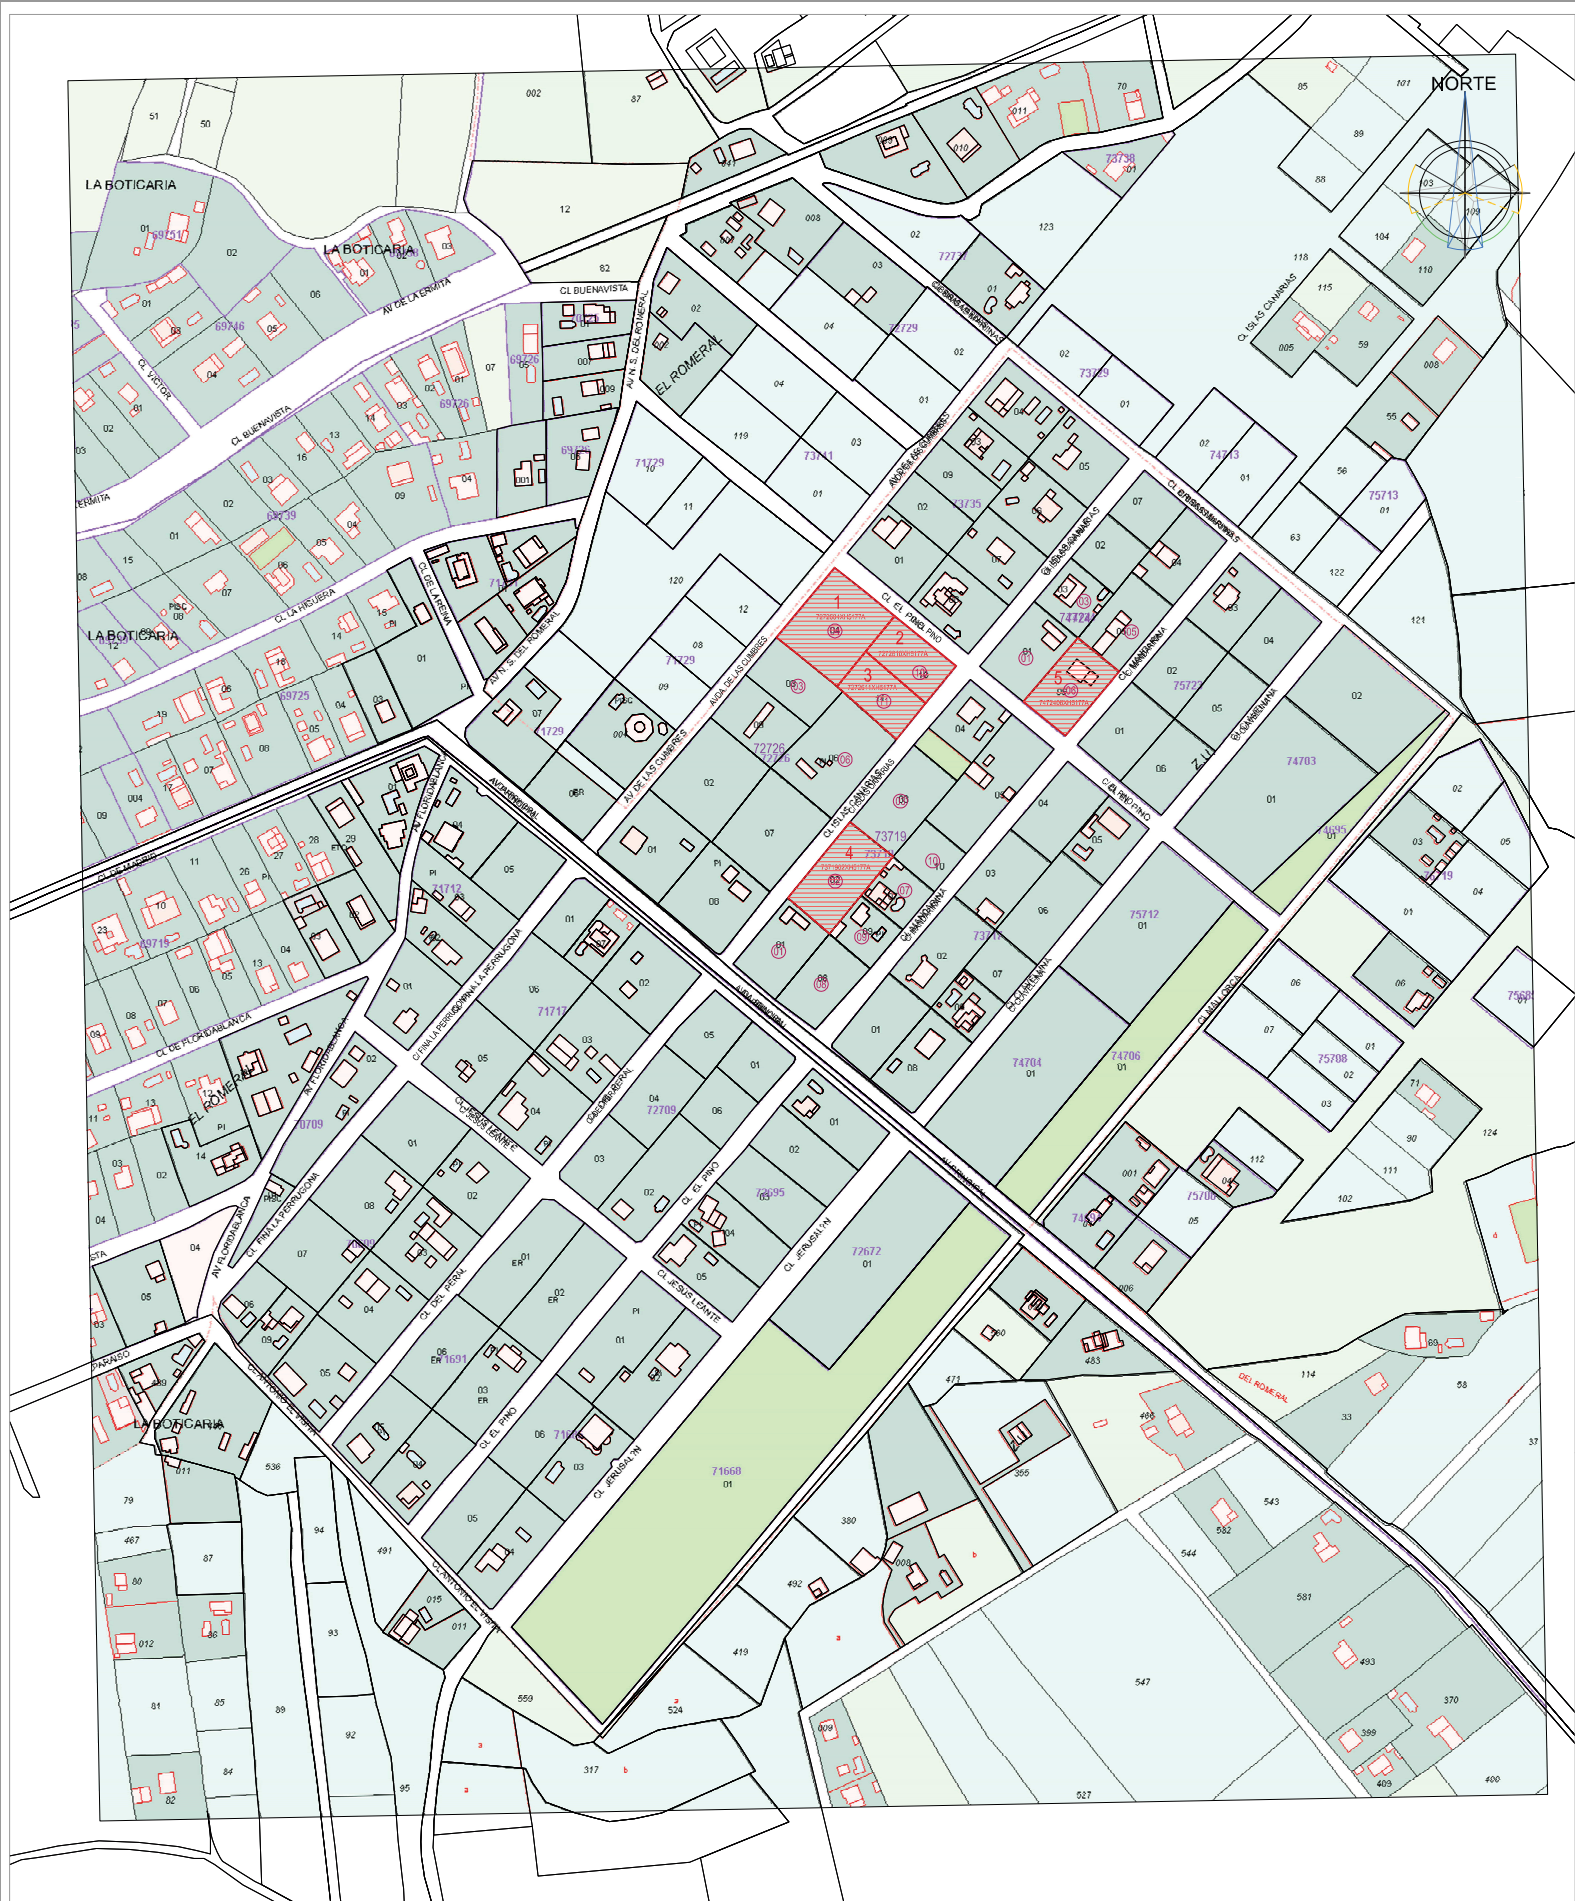

PROYECTO DE EXPROPIACIÓN POR TASACIÓN CONJUNTA DE LOS PROPIETARIOS NO ADHERIDOS A LA JUNTA DE COMPENSACIÓN DEL PERI "LA BOTICARIA"

plano
SITUACIÓN SOBRE PLANO CATASTRAL

SERRANO & ASOCIADOS
URBANISTAS

situación
PERI LA BOTICARIA, PGOU DE MOLINA DE SEGURA

bca
ARQUITECTURA

petionario
JUNTA DE COMPENSACIÓN
DEL PERI "LA BOTICARIA"

arquitecto
BOTELLA
SANCHEZ PEDRO
ANTONIO -

fecha
SEPTIEMBRE 24

escala
1/1500

P.02

PEDRO A. BOTELLA SANCHEZ

Titular/N.I.F	Registro		Catastro	
	Finca Reg	Superficie (m ²)	Referencia	Afectada (m ²)
D. Pedro José y D ^a . Rosa María Mira Miñarro, y D. Antonio Mira Chamorro	24.430	2.300	7272604XH5177A0001MM	2.225
D ^a . Estefanía San Martín Torres	24.668	1.100	7272610XH5177A0001RM	1.167
D. Francisco Sánchez Hernández y D ^a Antonia Ros Peñalver	24.824	1.200	7272611XH5177A0001DM	1.145
D ^a . Mónica Moreno García	24.844	1.720	7371902XH5177A0001RM	1.716
BANKIA, S.A.	28.644	1.435	7472406XH5177A0001JM	1.418