

DOCUMENTO Nº 02

PLANOS P01.1.3-01.4

CASES DE LARA
ANGEL LUIS -

Firmado digitalmente por
CASES DE LARA ANGEL LUIS -
Fecha: 2025.06.23 17:47:23
+02'00'

Plan Parcial Industrial Sector ZDT-M1

Texto Refundido tras Documento de Alcance

DOCUMENTACIÓN PARA NUEVA EXPOSICIÓN PÚBLICA

Situación

Las Canteras
Molina de Segura. Murcia


Fecha
Expediente
Peticionario


MAYO 2025
2019A03 - PP
PROFUSA


Domicilio social

C/ Gran Vía Escultor Salzillo, 8 bajo
30.004 Murcia
A 30.023.857
Tomás Fuertes Fernández

CIF
Representante
DNI

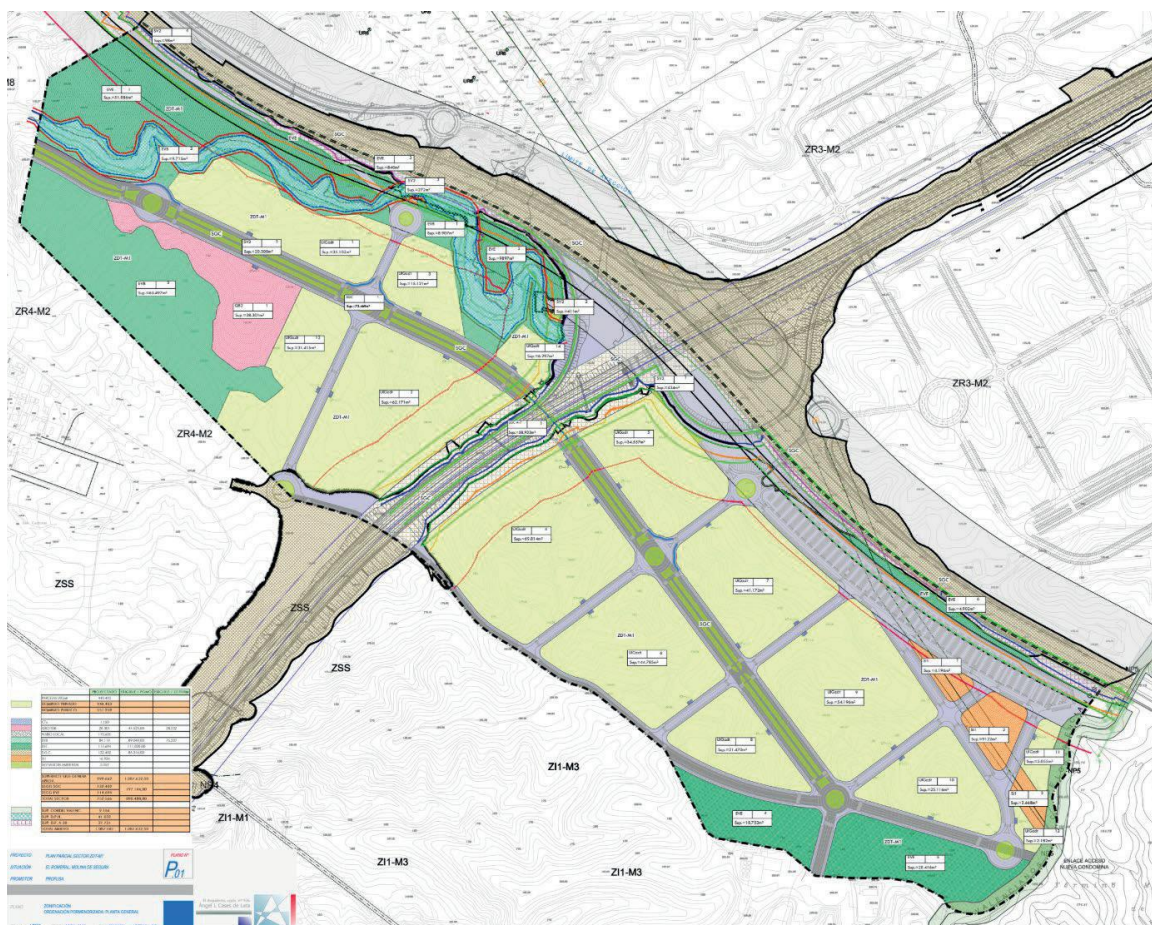

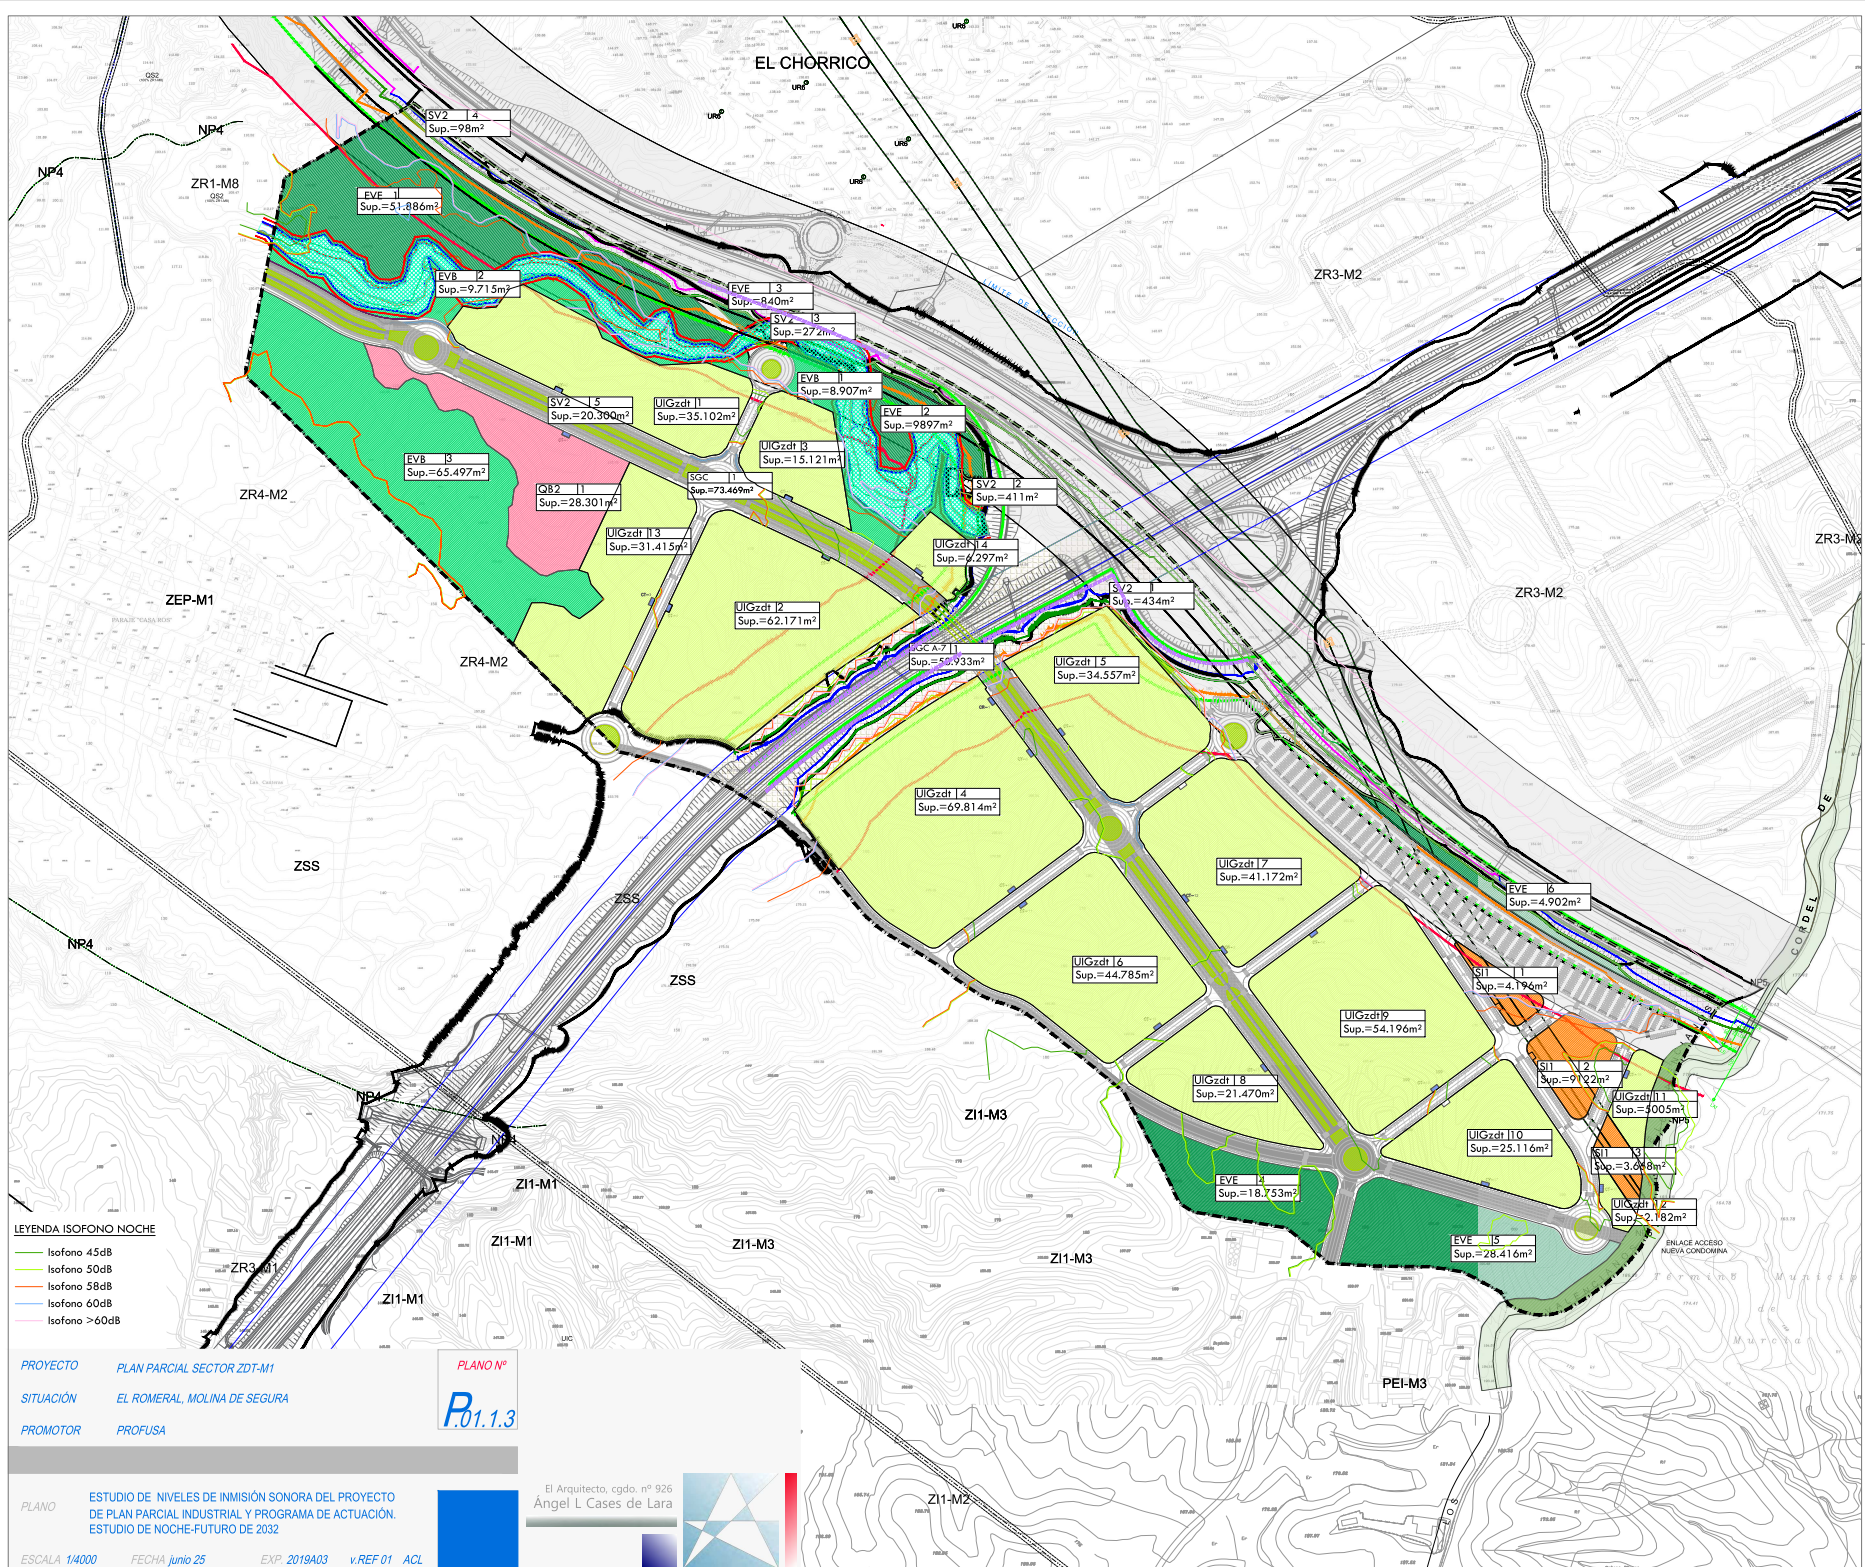

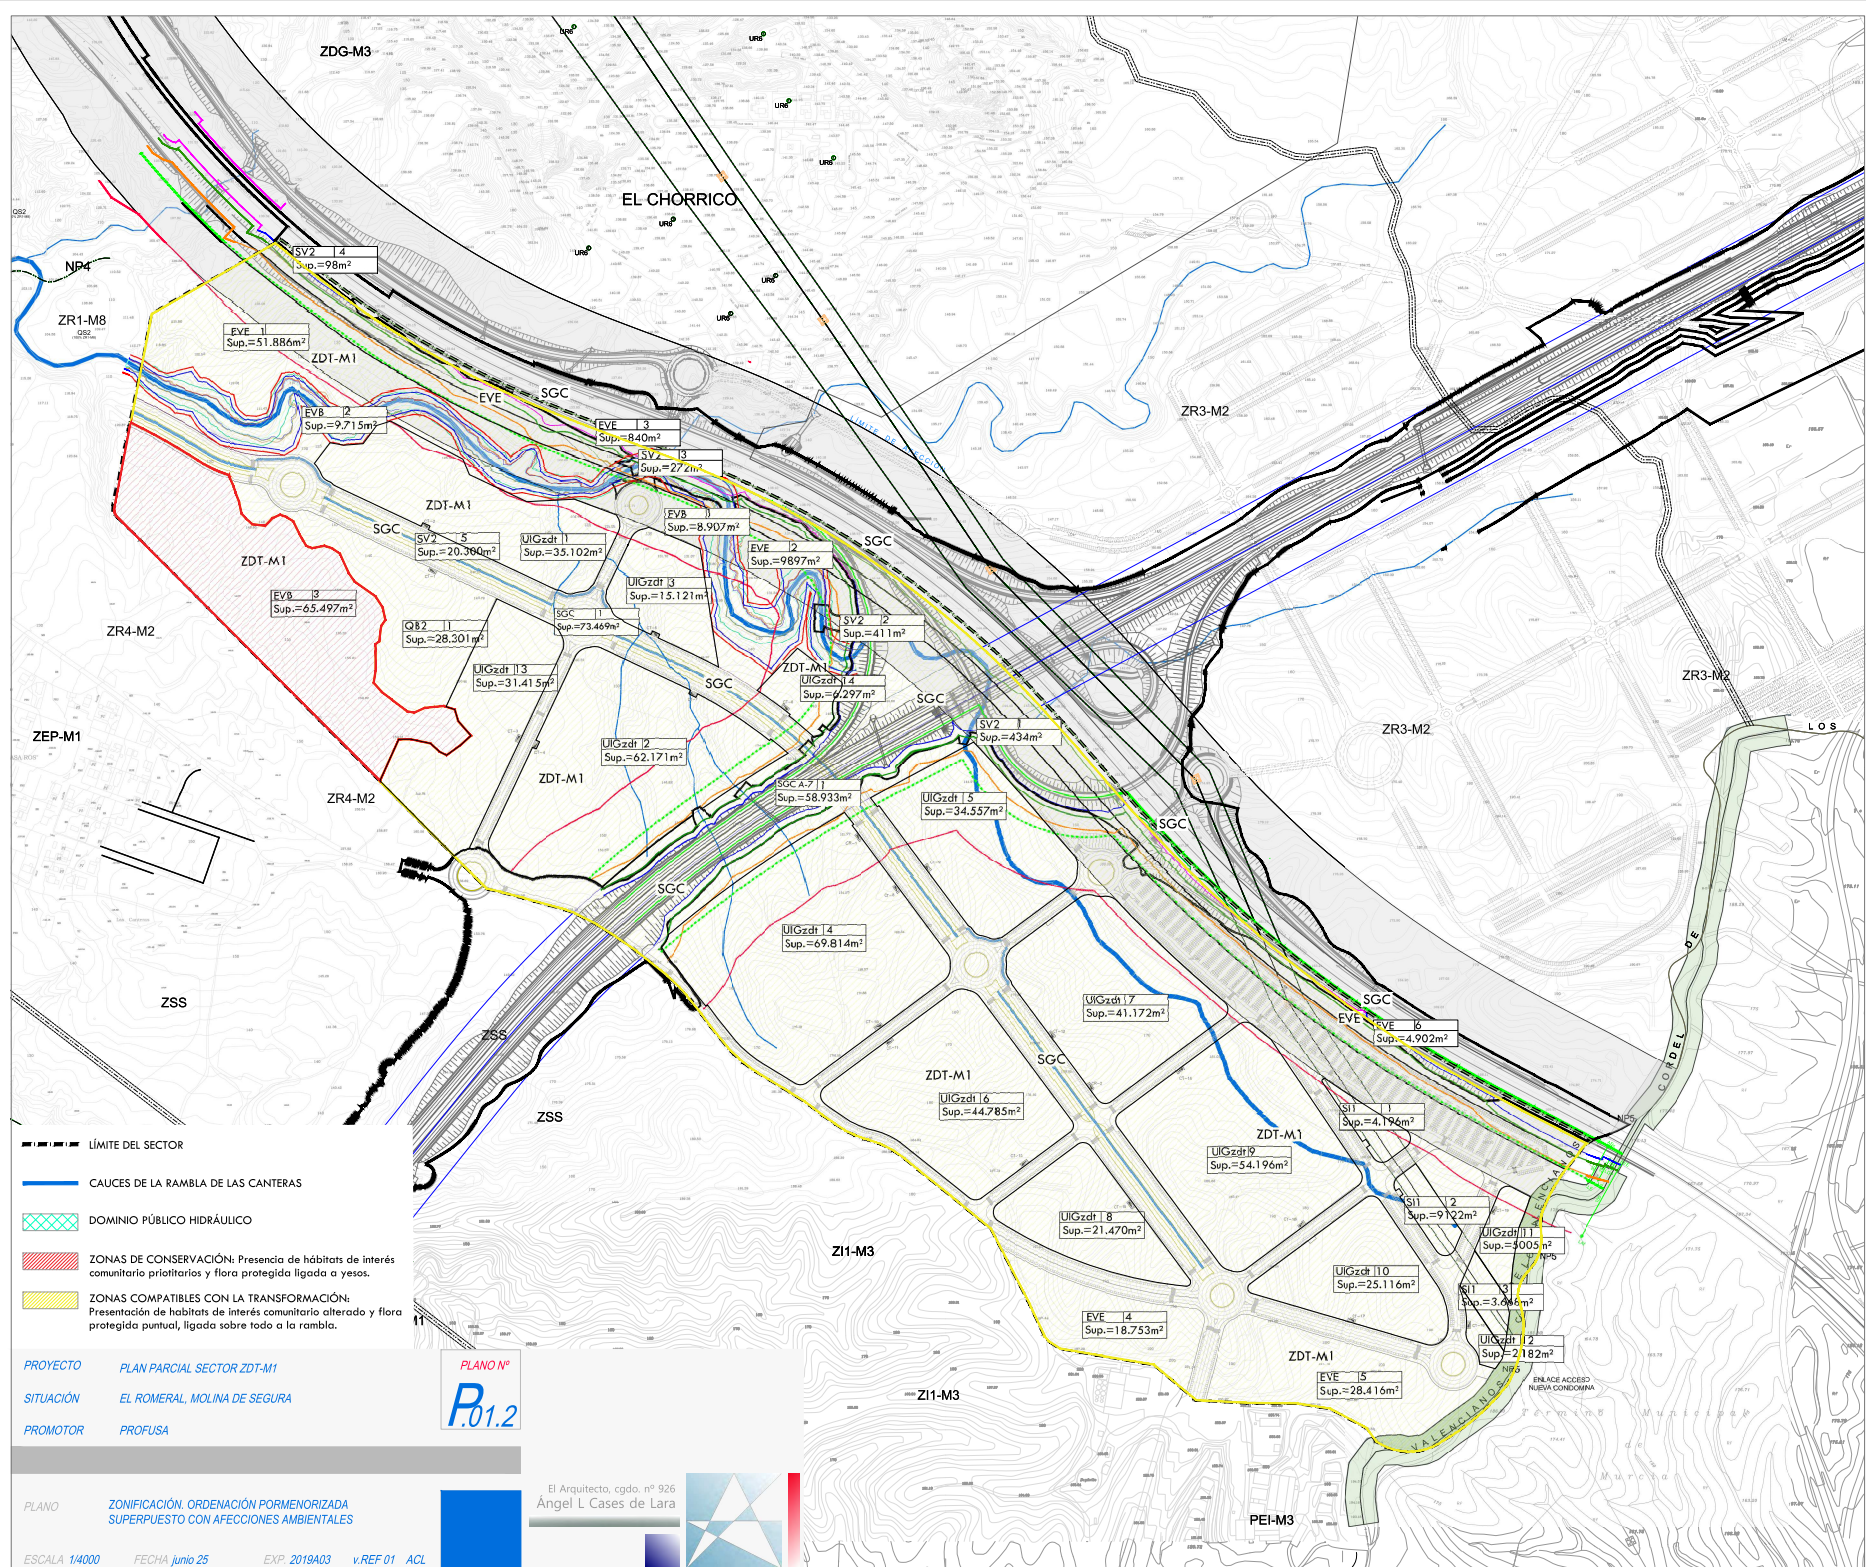

--- LÍMITE DEL SECTOR

CAUCES DE LA RAMBLA DE LAS CANTERAS

DOMINIO PÚBLICO HIDRÁULICO

ZONAS DE CONSERVACIÓN: Presencia de hábitats de interés comunitario prioritarios y flora protegida ligada a yesos.

ZONAS COMPATIBLES CON LA TRANSFORMACIÓN: Presentación de hábitats de interés comunitario alterado y flora protegida puntual, ligada sobre todo a la rambla.

PROYECTO PLAN PARCIAL SECTOR ZDT-M1

SITUACIÓN EL ROMERAL, MOLINA DE SEGURA

PROMOTOR PROFUSA

PLANO ZONIFICACIÓN, ORDENACIÓN PORMENORIZADA SUPERPUESTO CON AFECIONES AMBIENTALES

ESCALA 14000

FECHA junio 25


EXP. 2019A03


v.REF 01 ACL

PLANO Nº
P.01.2

El Arquitecto, cgo. nº 926
Ángel L. Casas de Lara



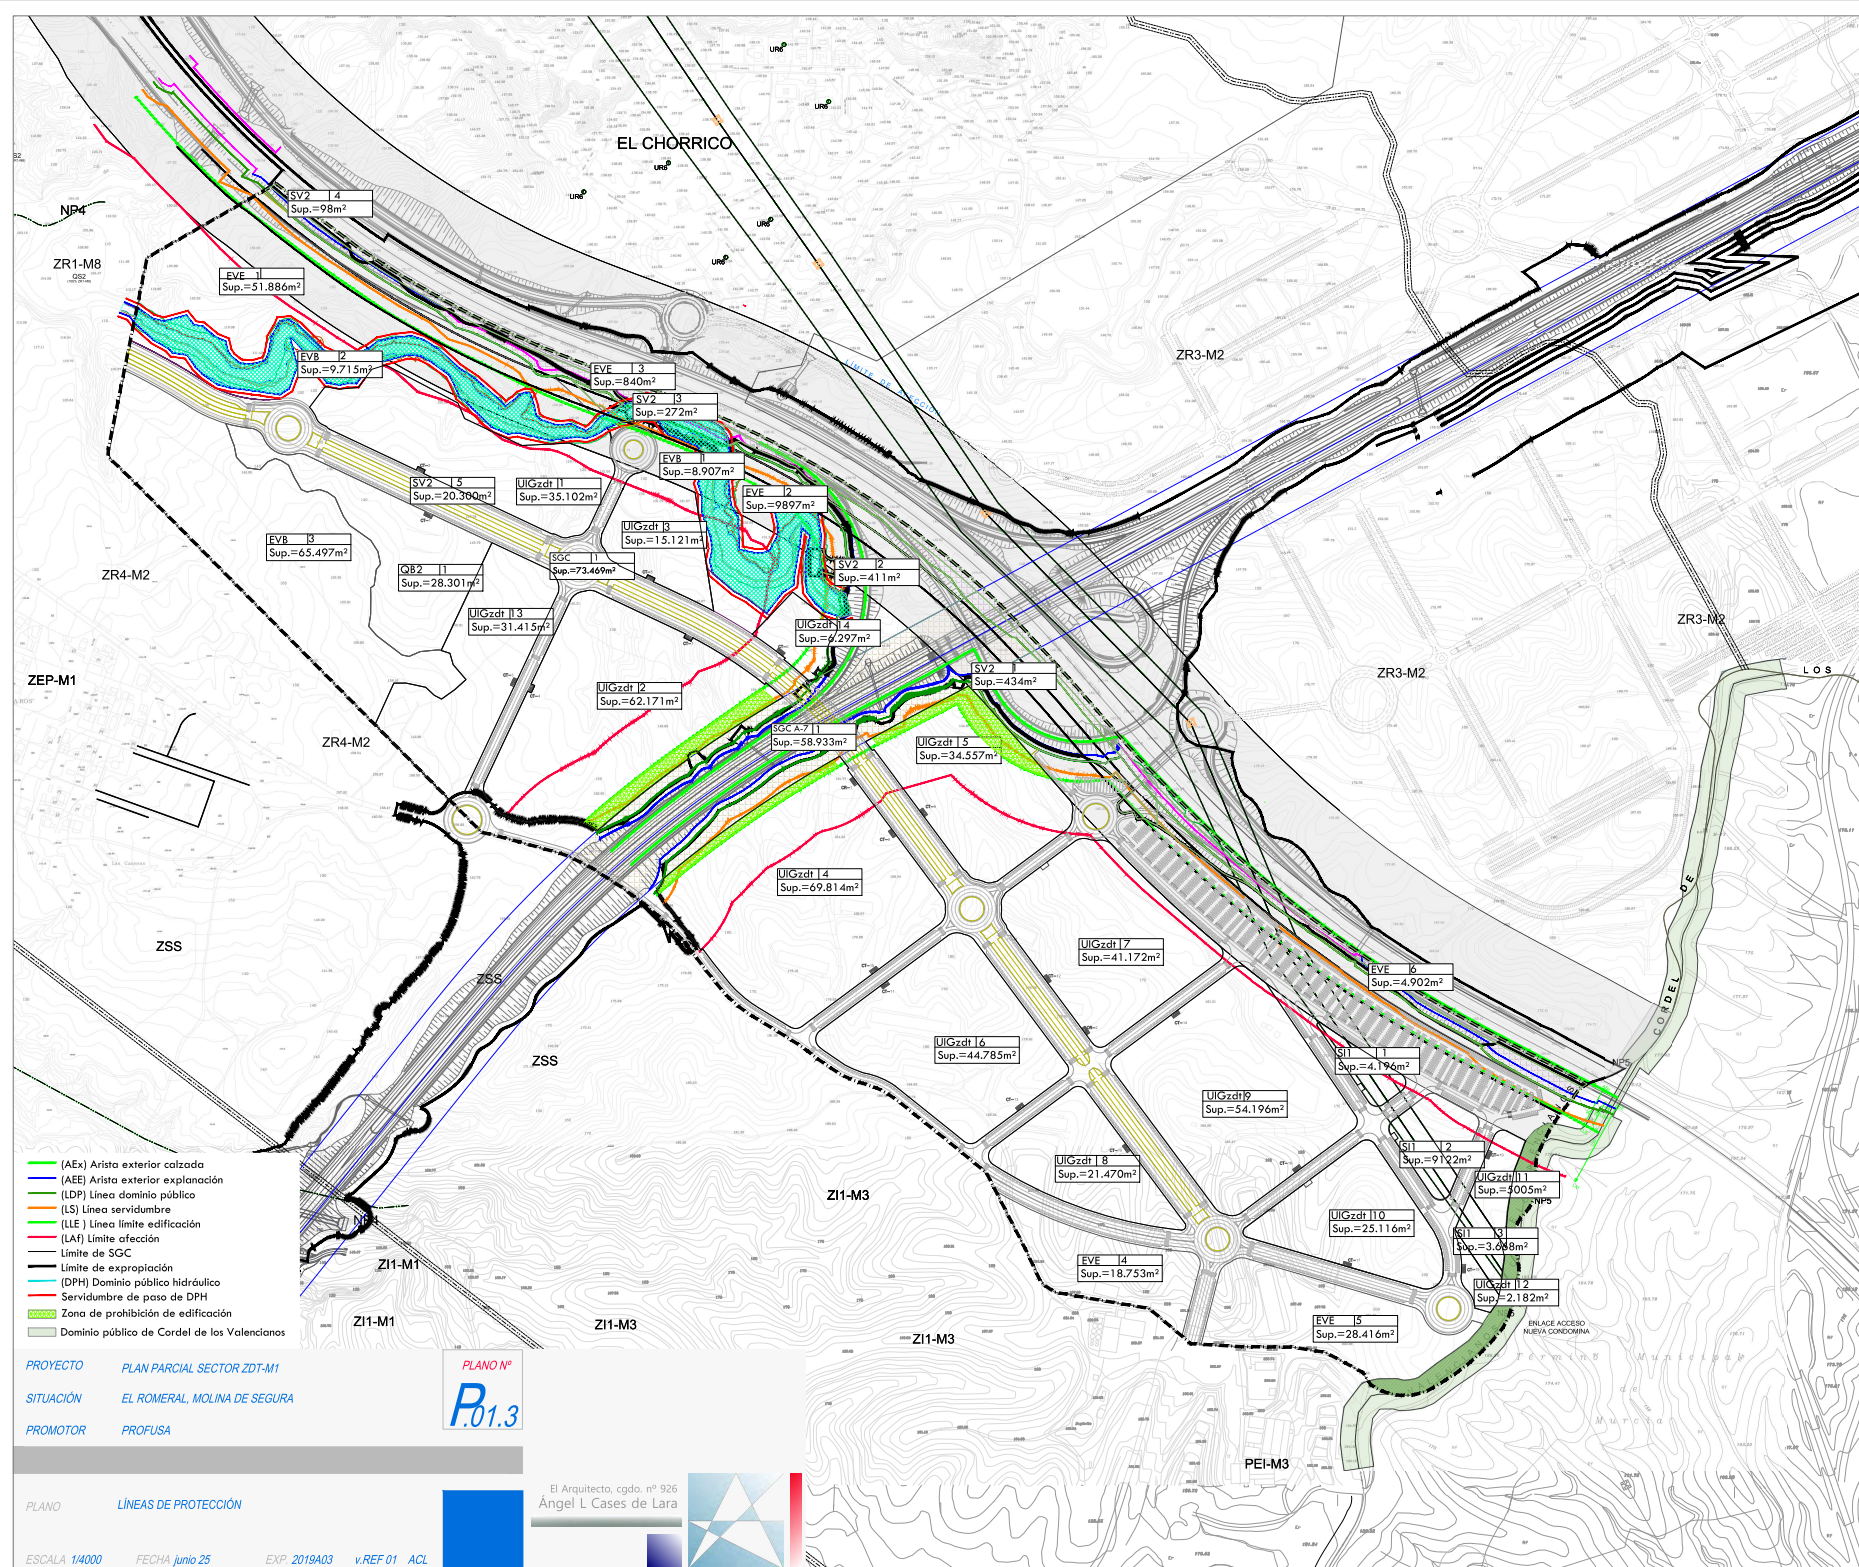


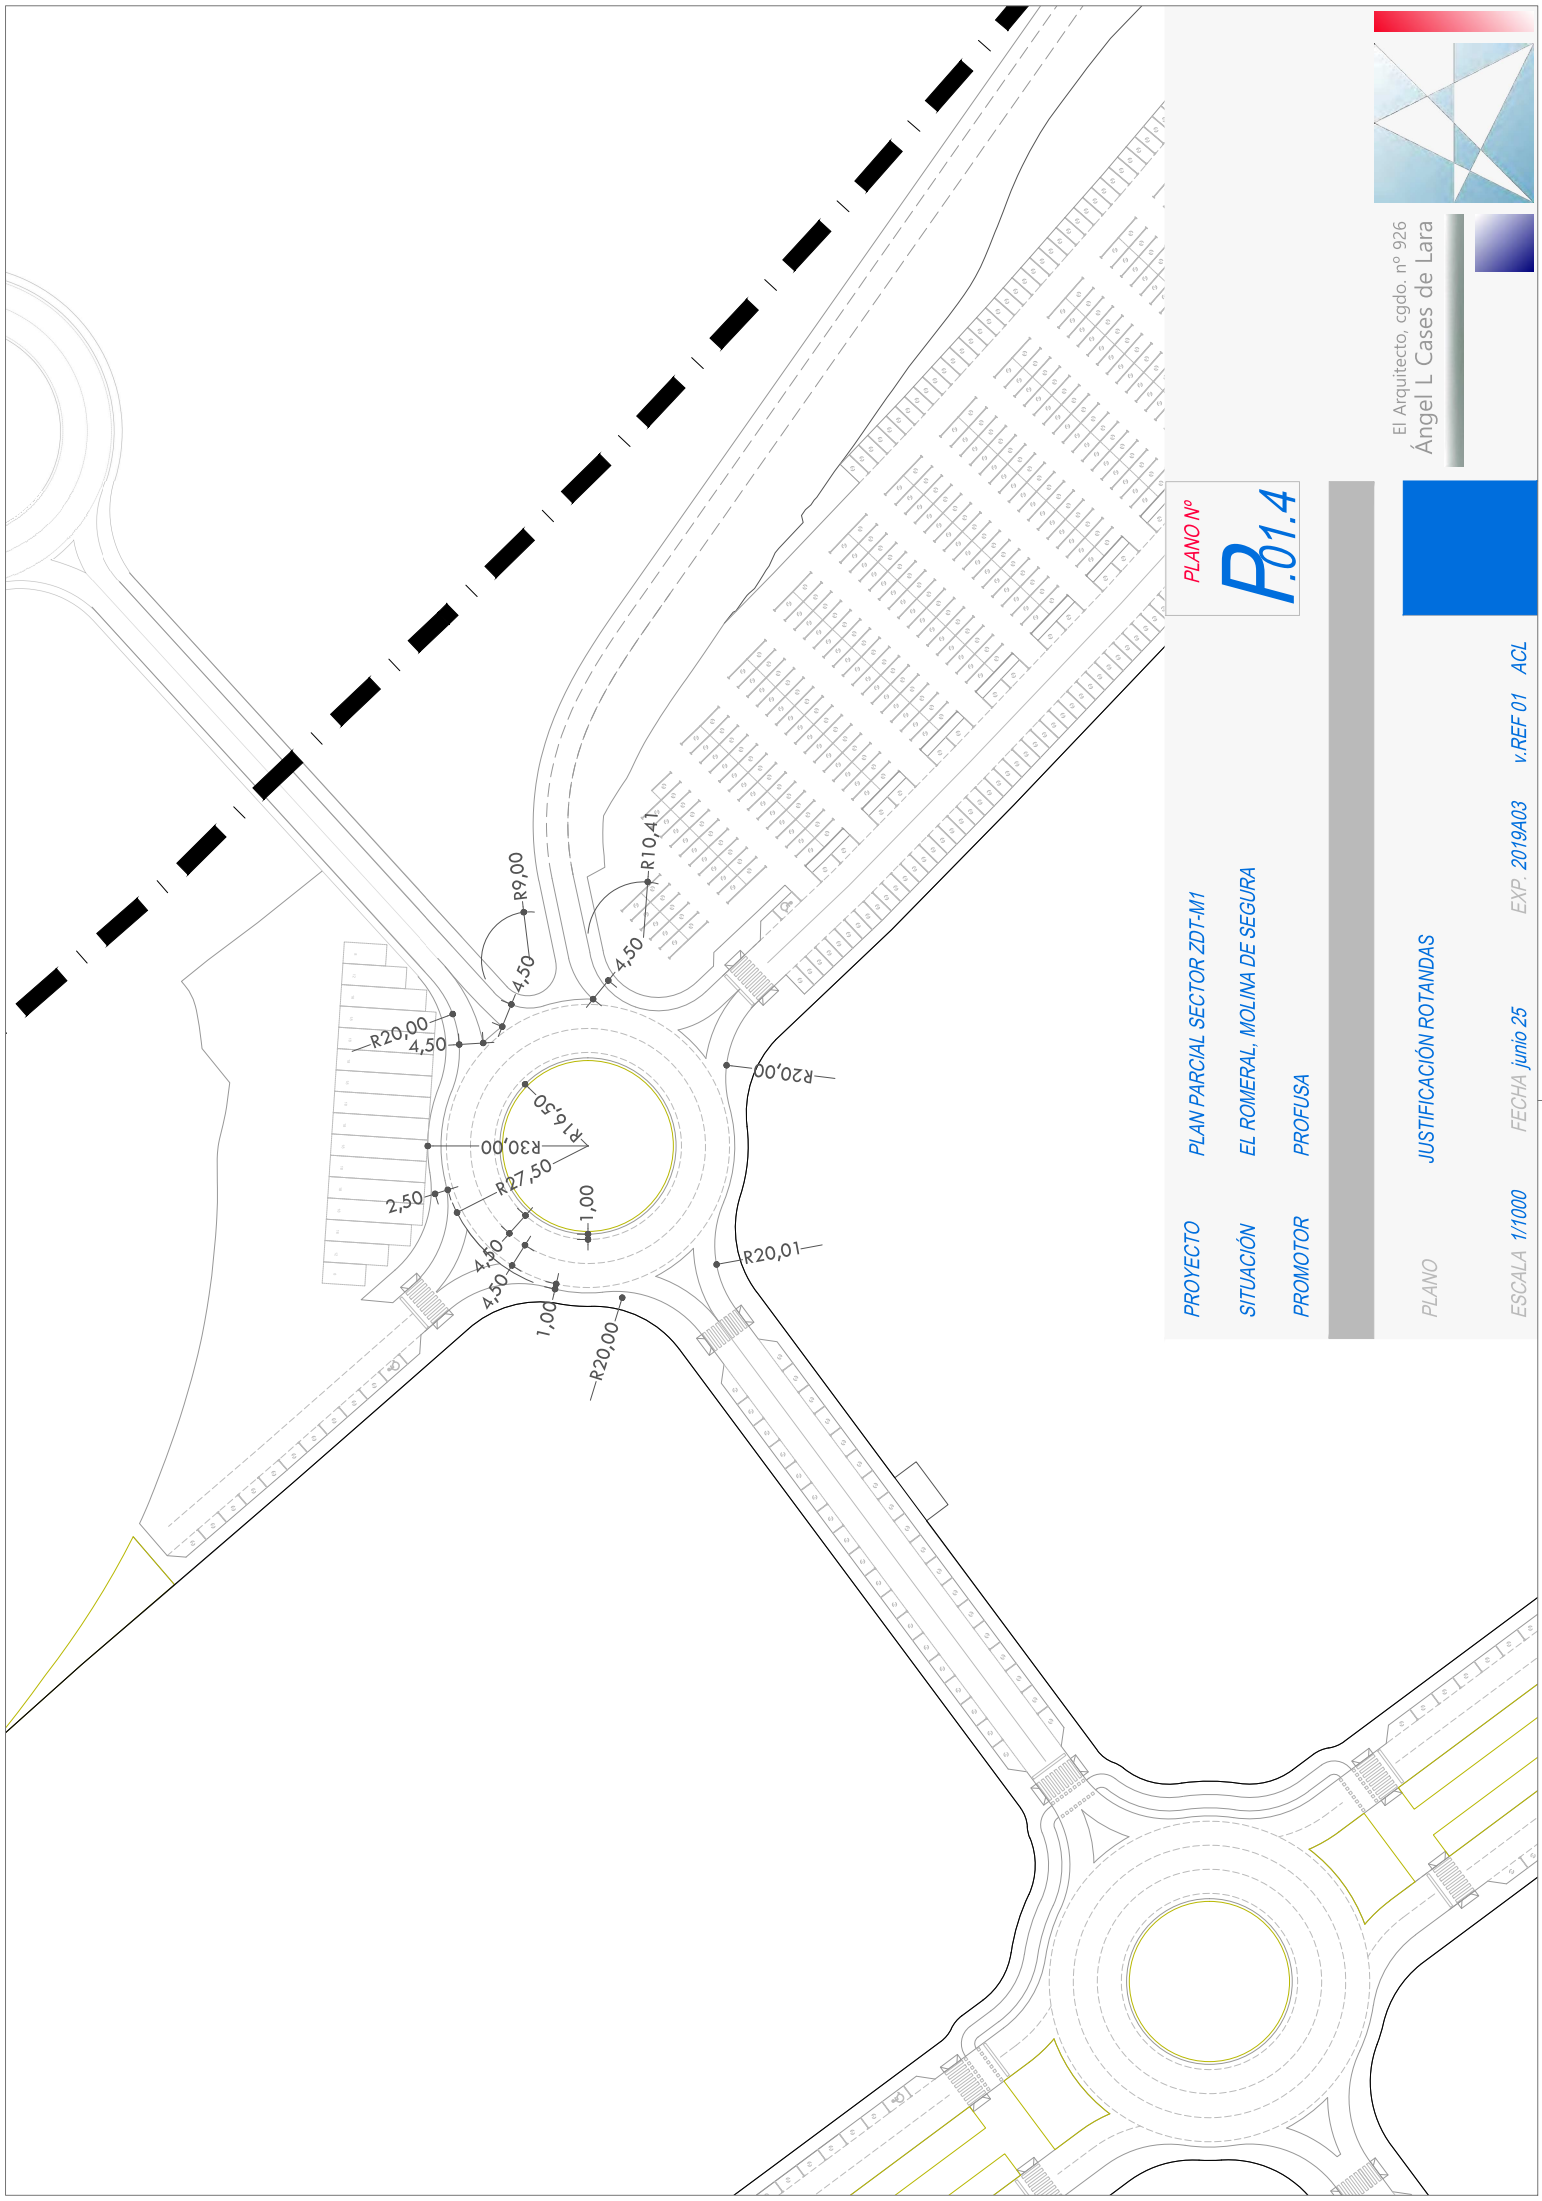

PLANO N°
P.01.4

PROYECTO PLAN PARCIAL SECTOR ZDT-M1
SITUACIÓN EL ROMERAL, MOLINA DE SEGURA
PROMOTOR PROFUSA

El Arquitecto: cgdo. nº 926
Ángel L Cases de Lara

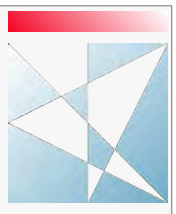

PLANO JUSTIFICACIÓN ROTANDAS

ESCALA 1/1000 FECHA junio 25 EXP. 2019A03 v.REF 01 ACL