




Firmado digitalmente por CASES
DE LARA ANGEL LUIS -
Fecha: 2025.06.23 17:57:52
+02'00'

DOCUMENTACIÓN PARA NUEVA EXPOSICIÓN PÚBLICA

CIF
Representante
DNI

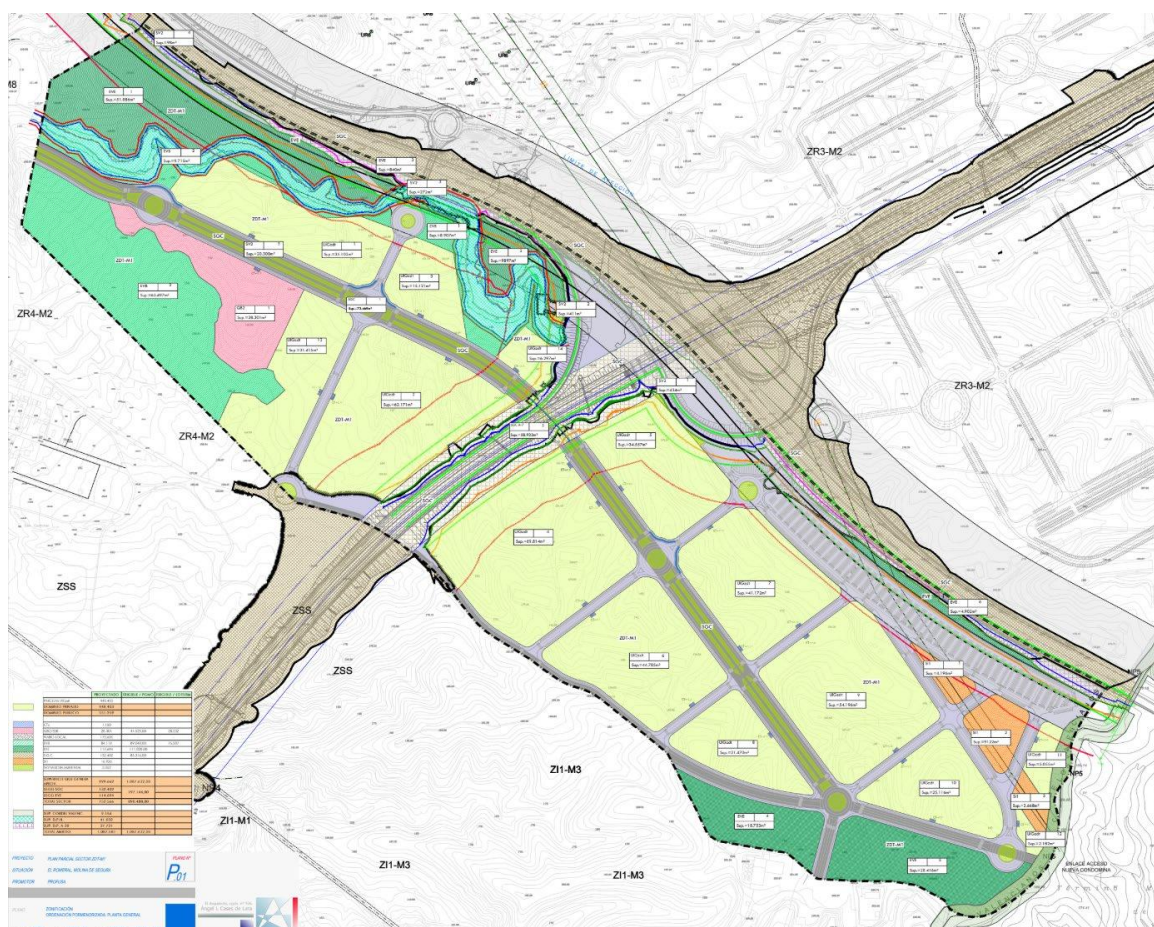

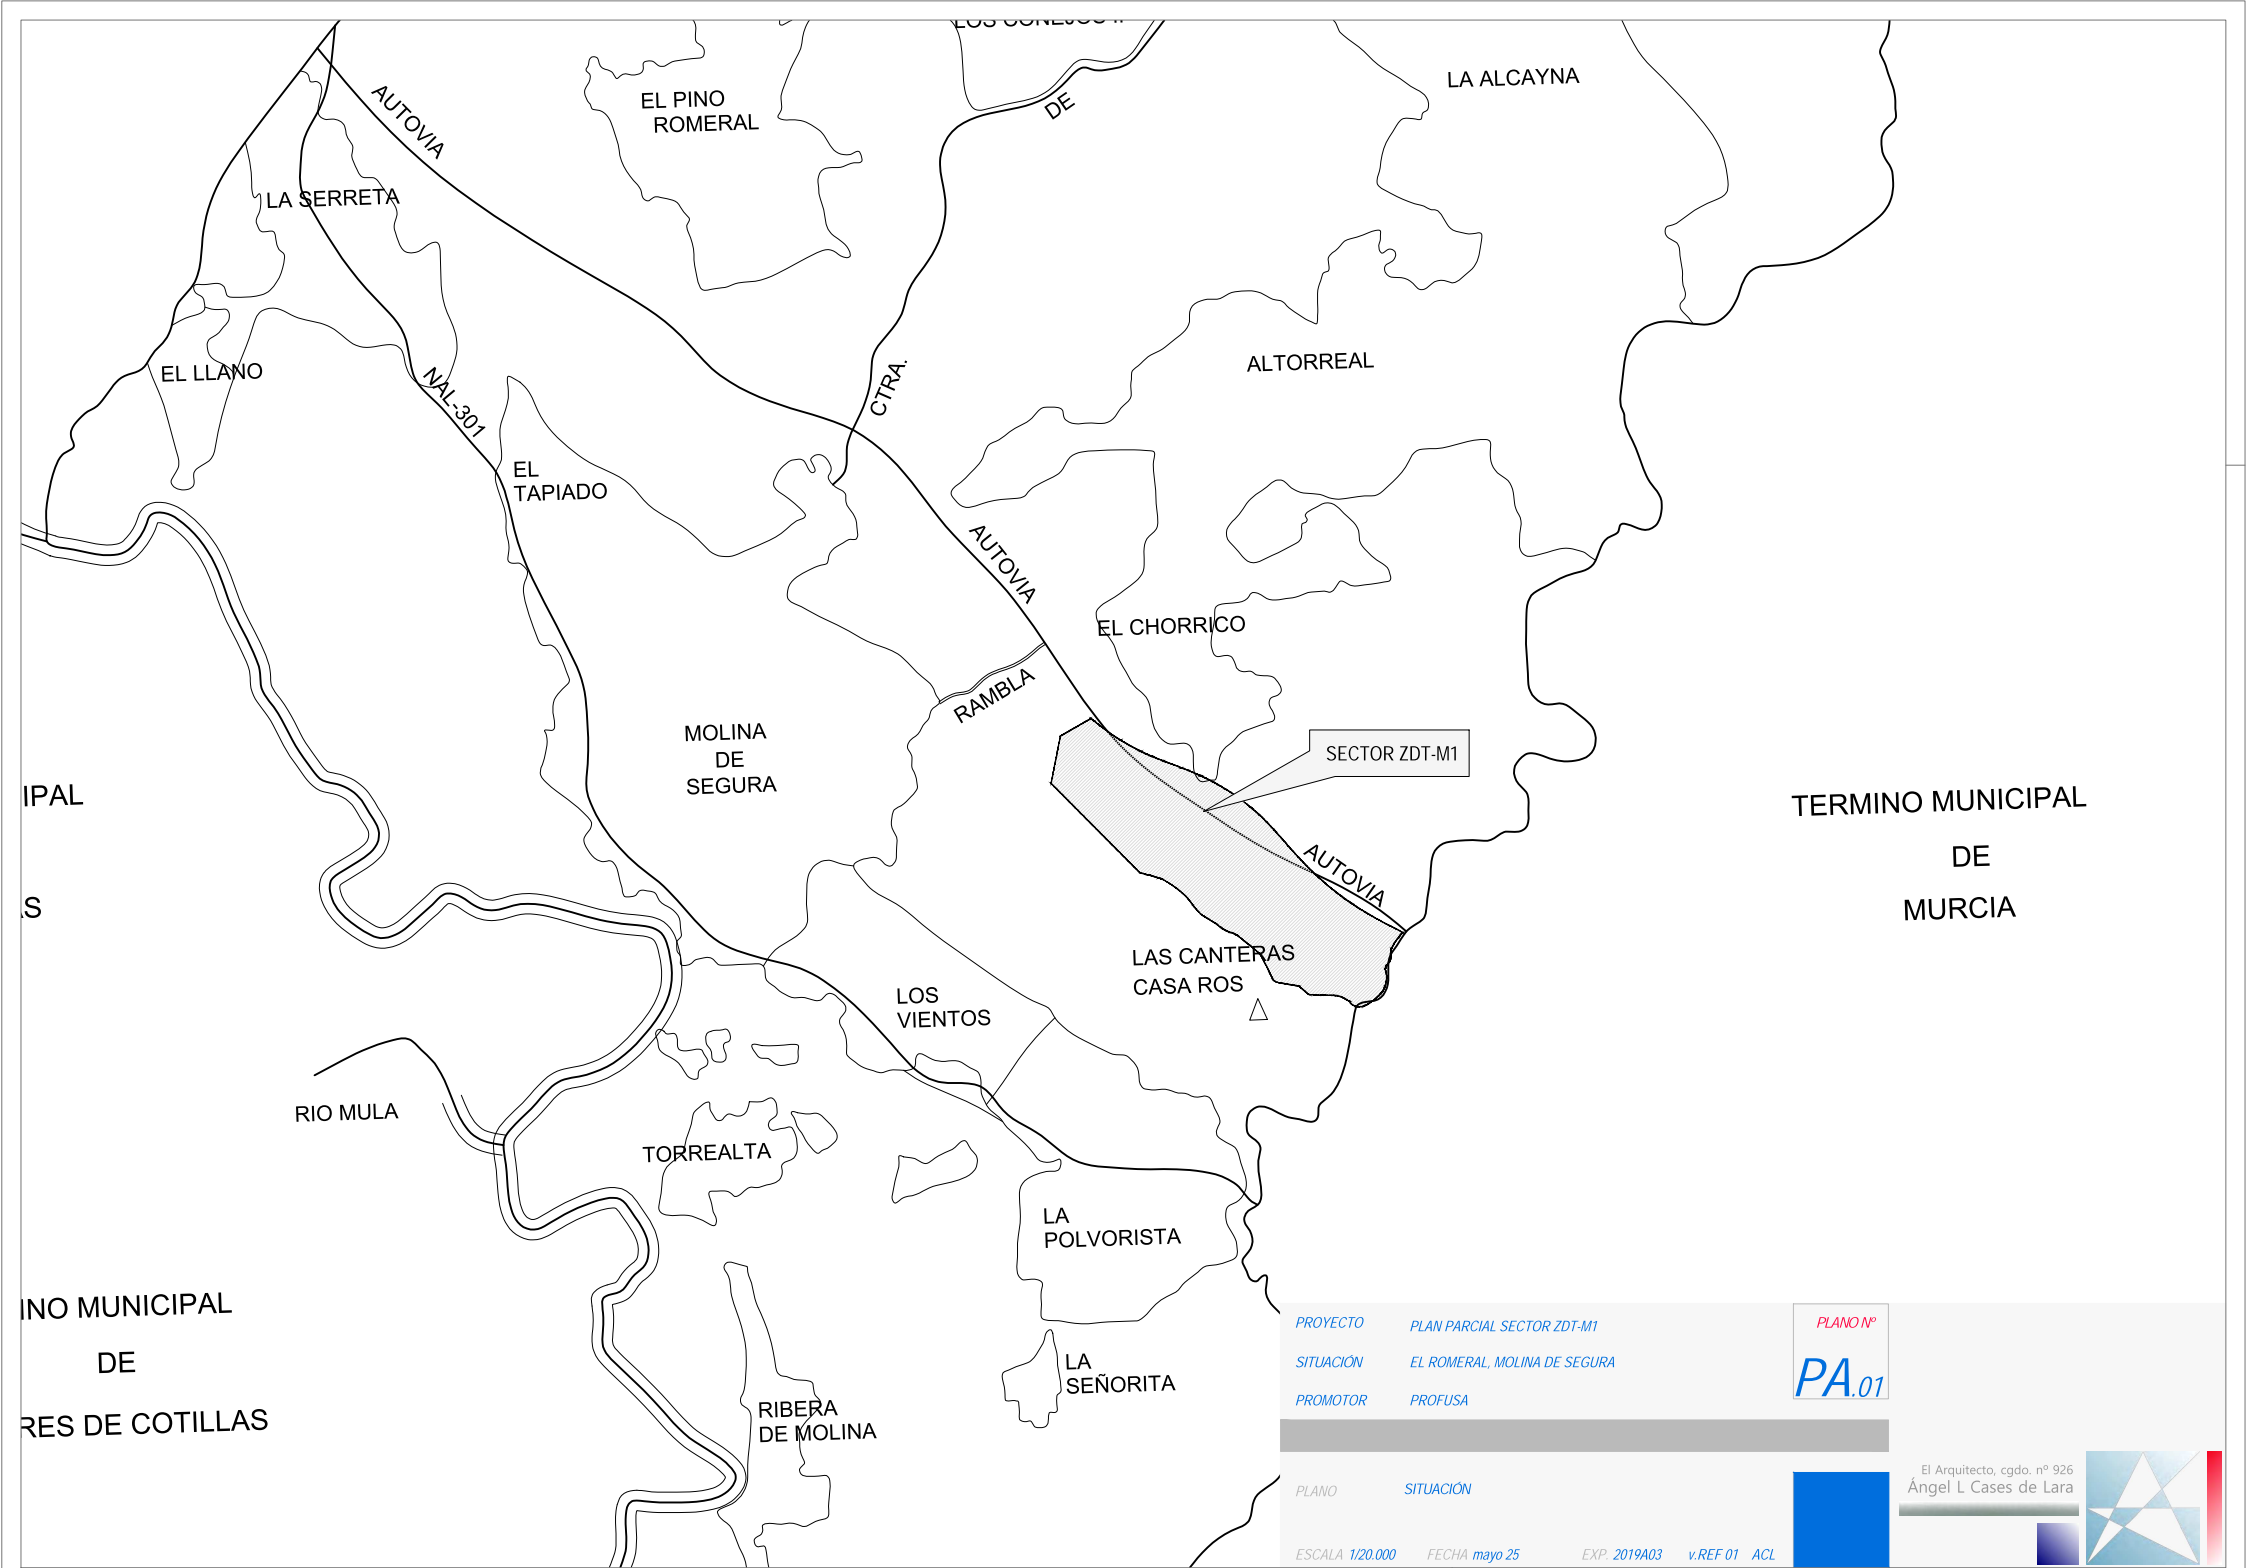

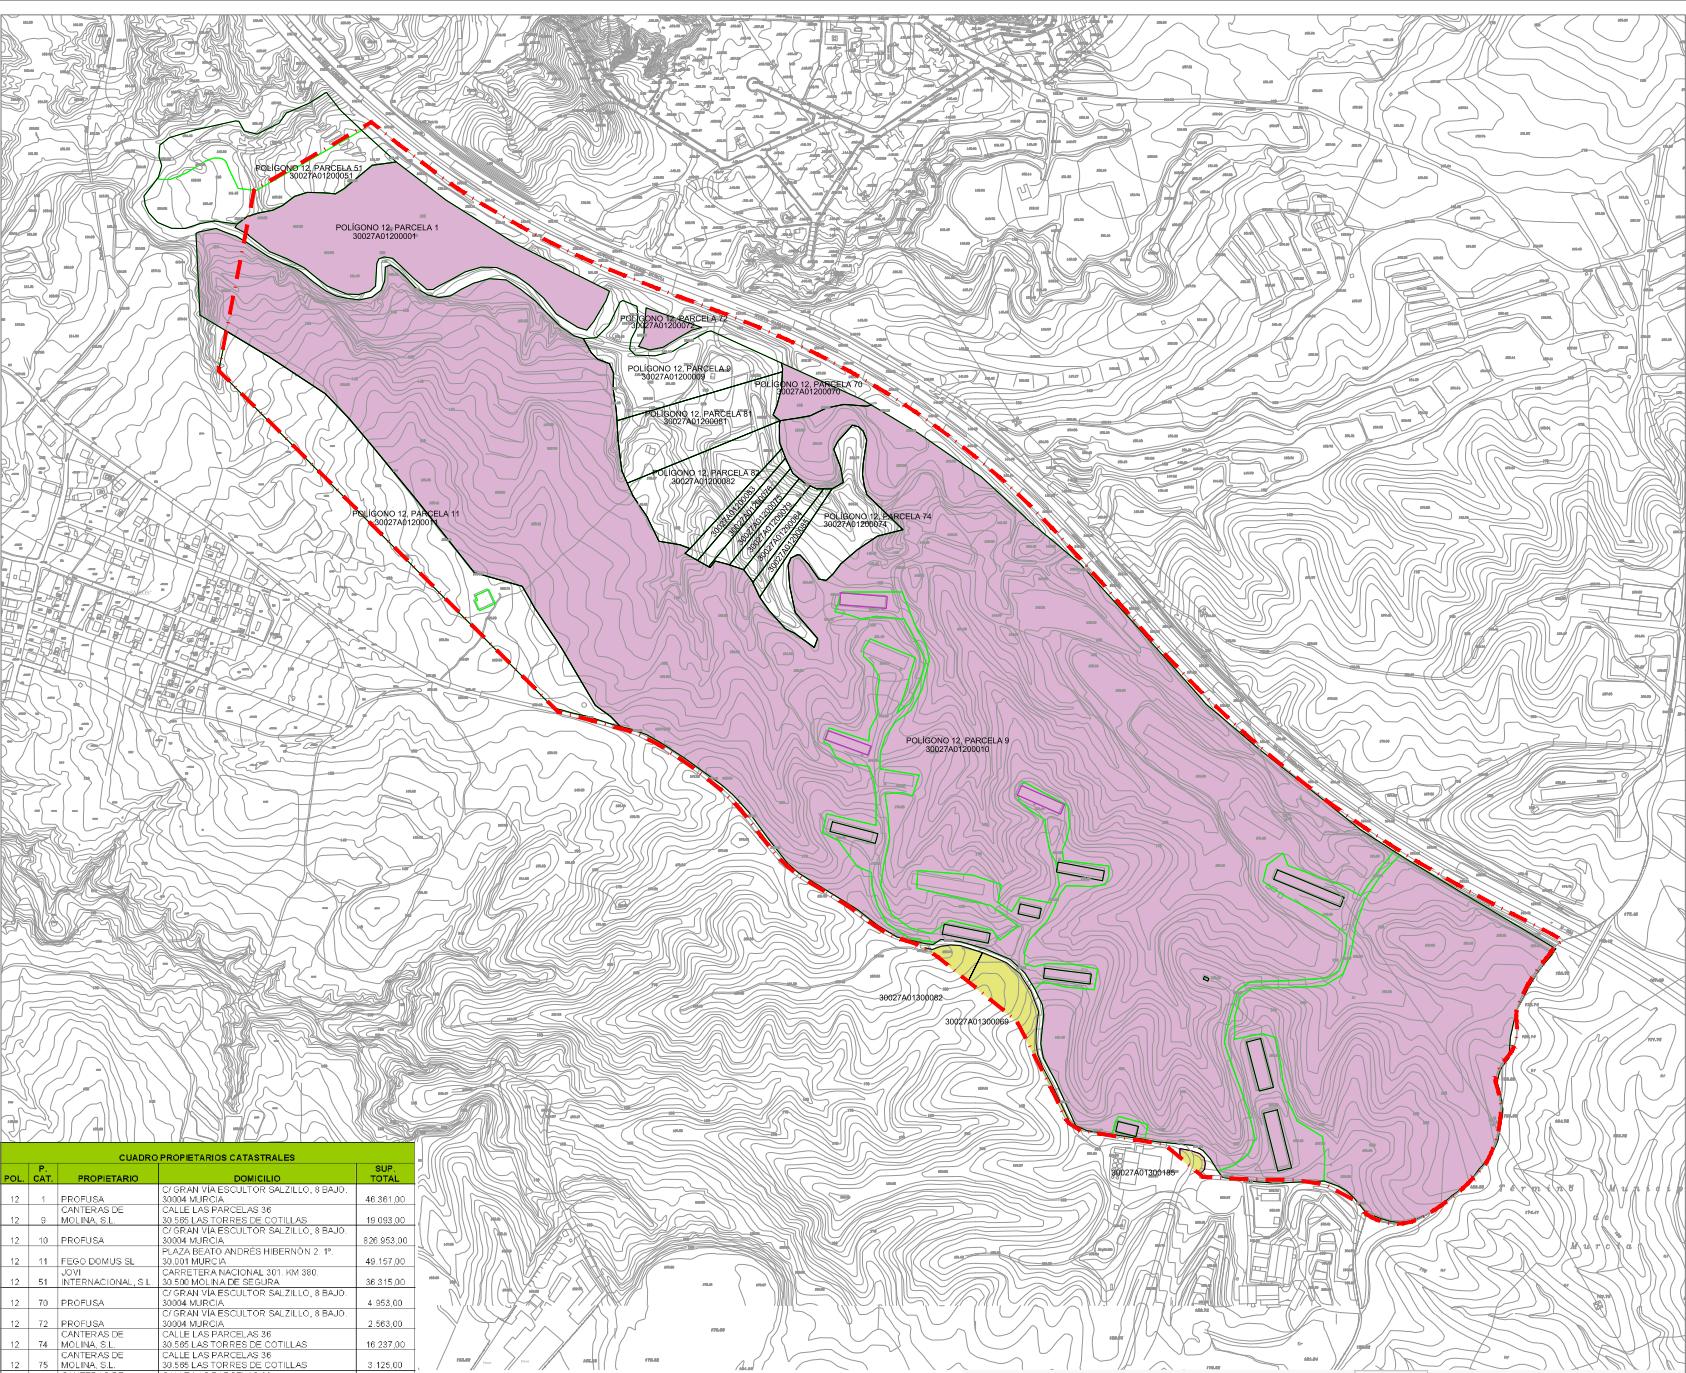

CUADRO PROPIETARIOS CATASTRALES				
POL.	P. CAT.	PROPIETARIO	DOMICILIO	SUP. TOTAL
12	1	PROFUSA	C/ GRAN VIA ESCULTOR SALZILLO, 9 BAJO, 30004 MURCIA	46.361,00
12	9	CANTERAS DE MOLINA, S.L.	CALLE LAS PARCELAS 36 30.598 LAS TORRES DE COTILLAS	19.093,00
12	10	PROFUSA	C/ GRAN VIA ESCULTOR SALZILLO, 9 BAJO 30004 MURCIA	526.923,00
12	11	FEGO DOMUS SL	P/ AZA BRATO ANDRES HIBERNÓN 2.º Pº 30.001 MURCIA	49.157,00
12	51	INTERNACIONAL, S.L.	CARRETERA NACIONAL 301 RM 380, 30.500 MOLINA DE SEGURA	36.315,00
12	70	PROFUSA	C/ GRAN VIA ESCULTOR SALZILLO, 9 BAJO 30004 MURCIA	4.953,00
12	72	PROFUSA	C/ GRAN VIA ESCULTOR SALZILLO, 9 BAJO 30004 MURCIA	2.563,00
12	74	CANTERAS DE MOLINA, S.L.	CALLE LAS PARCELAS 36 30.598 LAS TORRES DE COTILLAS	16.237,00
12	75	CANTERAS DE MOLINA, S.L.	CALLE LAS PARCELAS 36 30.598 LAS TORRES DE COTILLAS	3.125,00
12	76	CANTERAS DE MOLINA, S.L.	CALLE LAS PARCELAS 36 30.598 LAS TORRES DE COTILLAS	2.862,00
12	79	CANTERAS DE MOLINA, S.L.	CALLE LAS PARCELAS 36 30.598 LAS TORRES DE COTILLAS	2.831,00
12	81	CANTERAS DE MOLINA, S.L.	CALLE LAS PARCELAS 36 30.598 LAS TORRES DE COTILLAS	17.475,00
12	82	CANTERAS DE MOLINA, S.L.	CALLE LAS PARCELAS 36 30.598 LAS TORRES DE COTILLAS	17.393,00
12	83	CANTERAS DE MOLINA, S.L.	CALLE LAS PARCELAS 36 30.598 LAS TORRES DE COTILLAS	3.056,00
12	84	ANGEL HERNANDEZ GARCIA		2.947,00
12	85	CANTERAS DE MOLINA, S.L.	CALLE LAS PARCELAS 36 30.598 LAS TORRES DE COTILLAS	2.904,00
		TOTAL		1.053.625,00
		TOTAL PROFUSA		896.820,00
				85,58%

PROYECTO PLAN PARCIAL SECTOR ZOT-M1
SITUACIÓN EL ROMERAL, MOLINA DE SEGURA
PROMOTOR PROFUSA



PLANO CATASTRAL

ESCALA 1/4000 FECHA mayo 25 EXP. 2019A03 v.REF 01 ACL

El Arquitecto, cgd. nº 926
Ángel L. Cases de Lara

