

DOCUMENTO Nº 02

PLANOS P17-23

CASES DE LARA
ANGEL LUIS -

Firmado digitalmente por CASES
DE LARA ANGEL LUIS -
Fecha: 2025.06.23 17:52:27 +02'00'

Plan Parcial Industrial Sector ZDT-M1

Texto Refundido tras Documento de Alcance

DOCUMENTACIÓN PARA NUEVA EXPOSICIÓN PÚBLICA

Situación

Las Canteras
Molina de Segura. Murcia


Fecha
Expediente
Peticionario


MAYO 2025
2019A03 - PP
PROFUSA

Domicilio social

C/ Gran Vía Escultor Salzillo, 8 bajo
30.004 Murcia
A 30.023.857
Tomás Fuertes Fernández

CIF
Representante
DNI

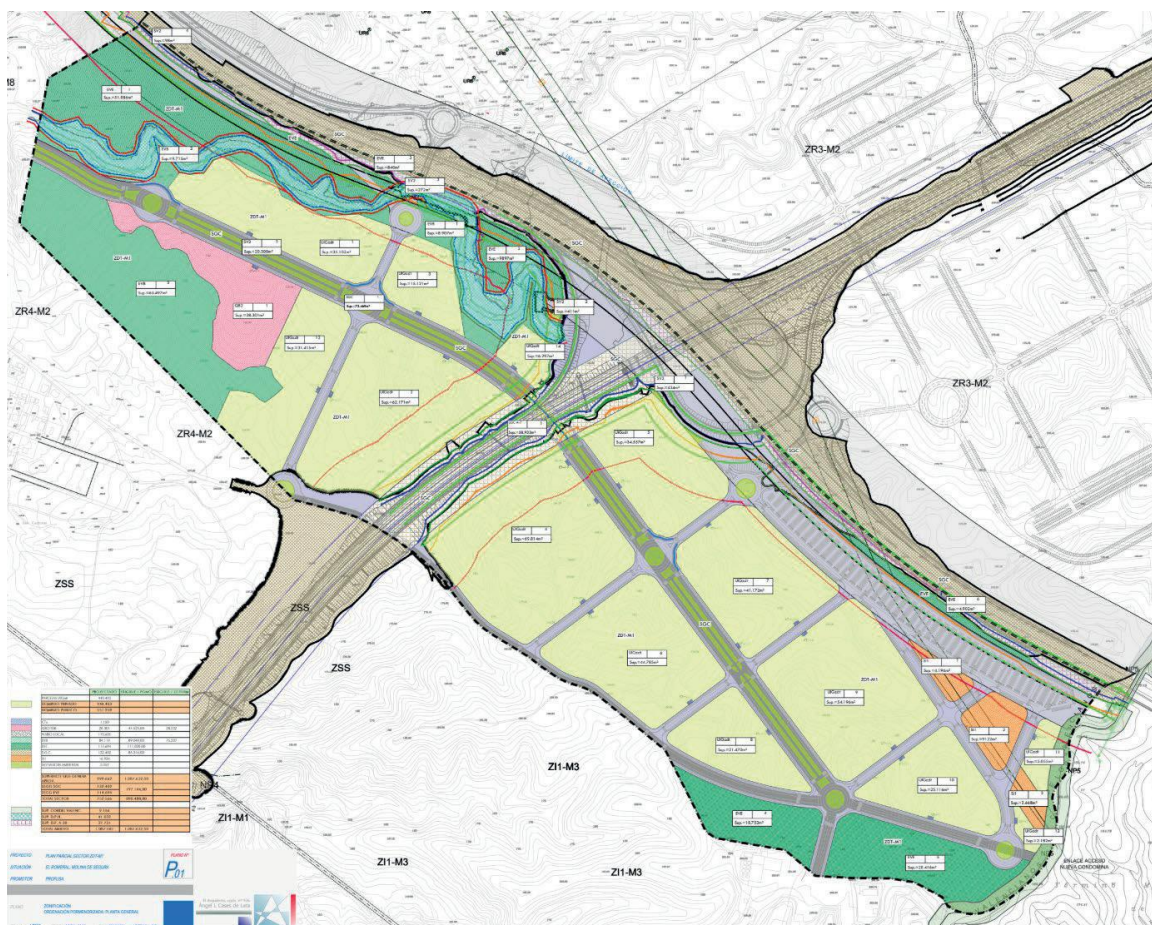

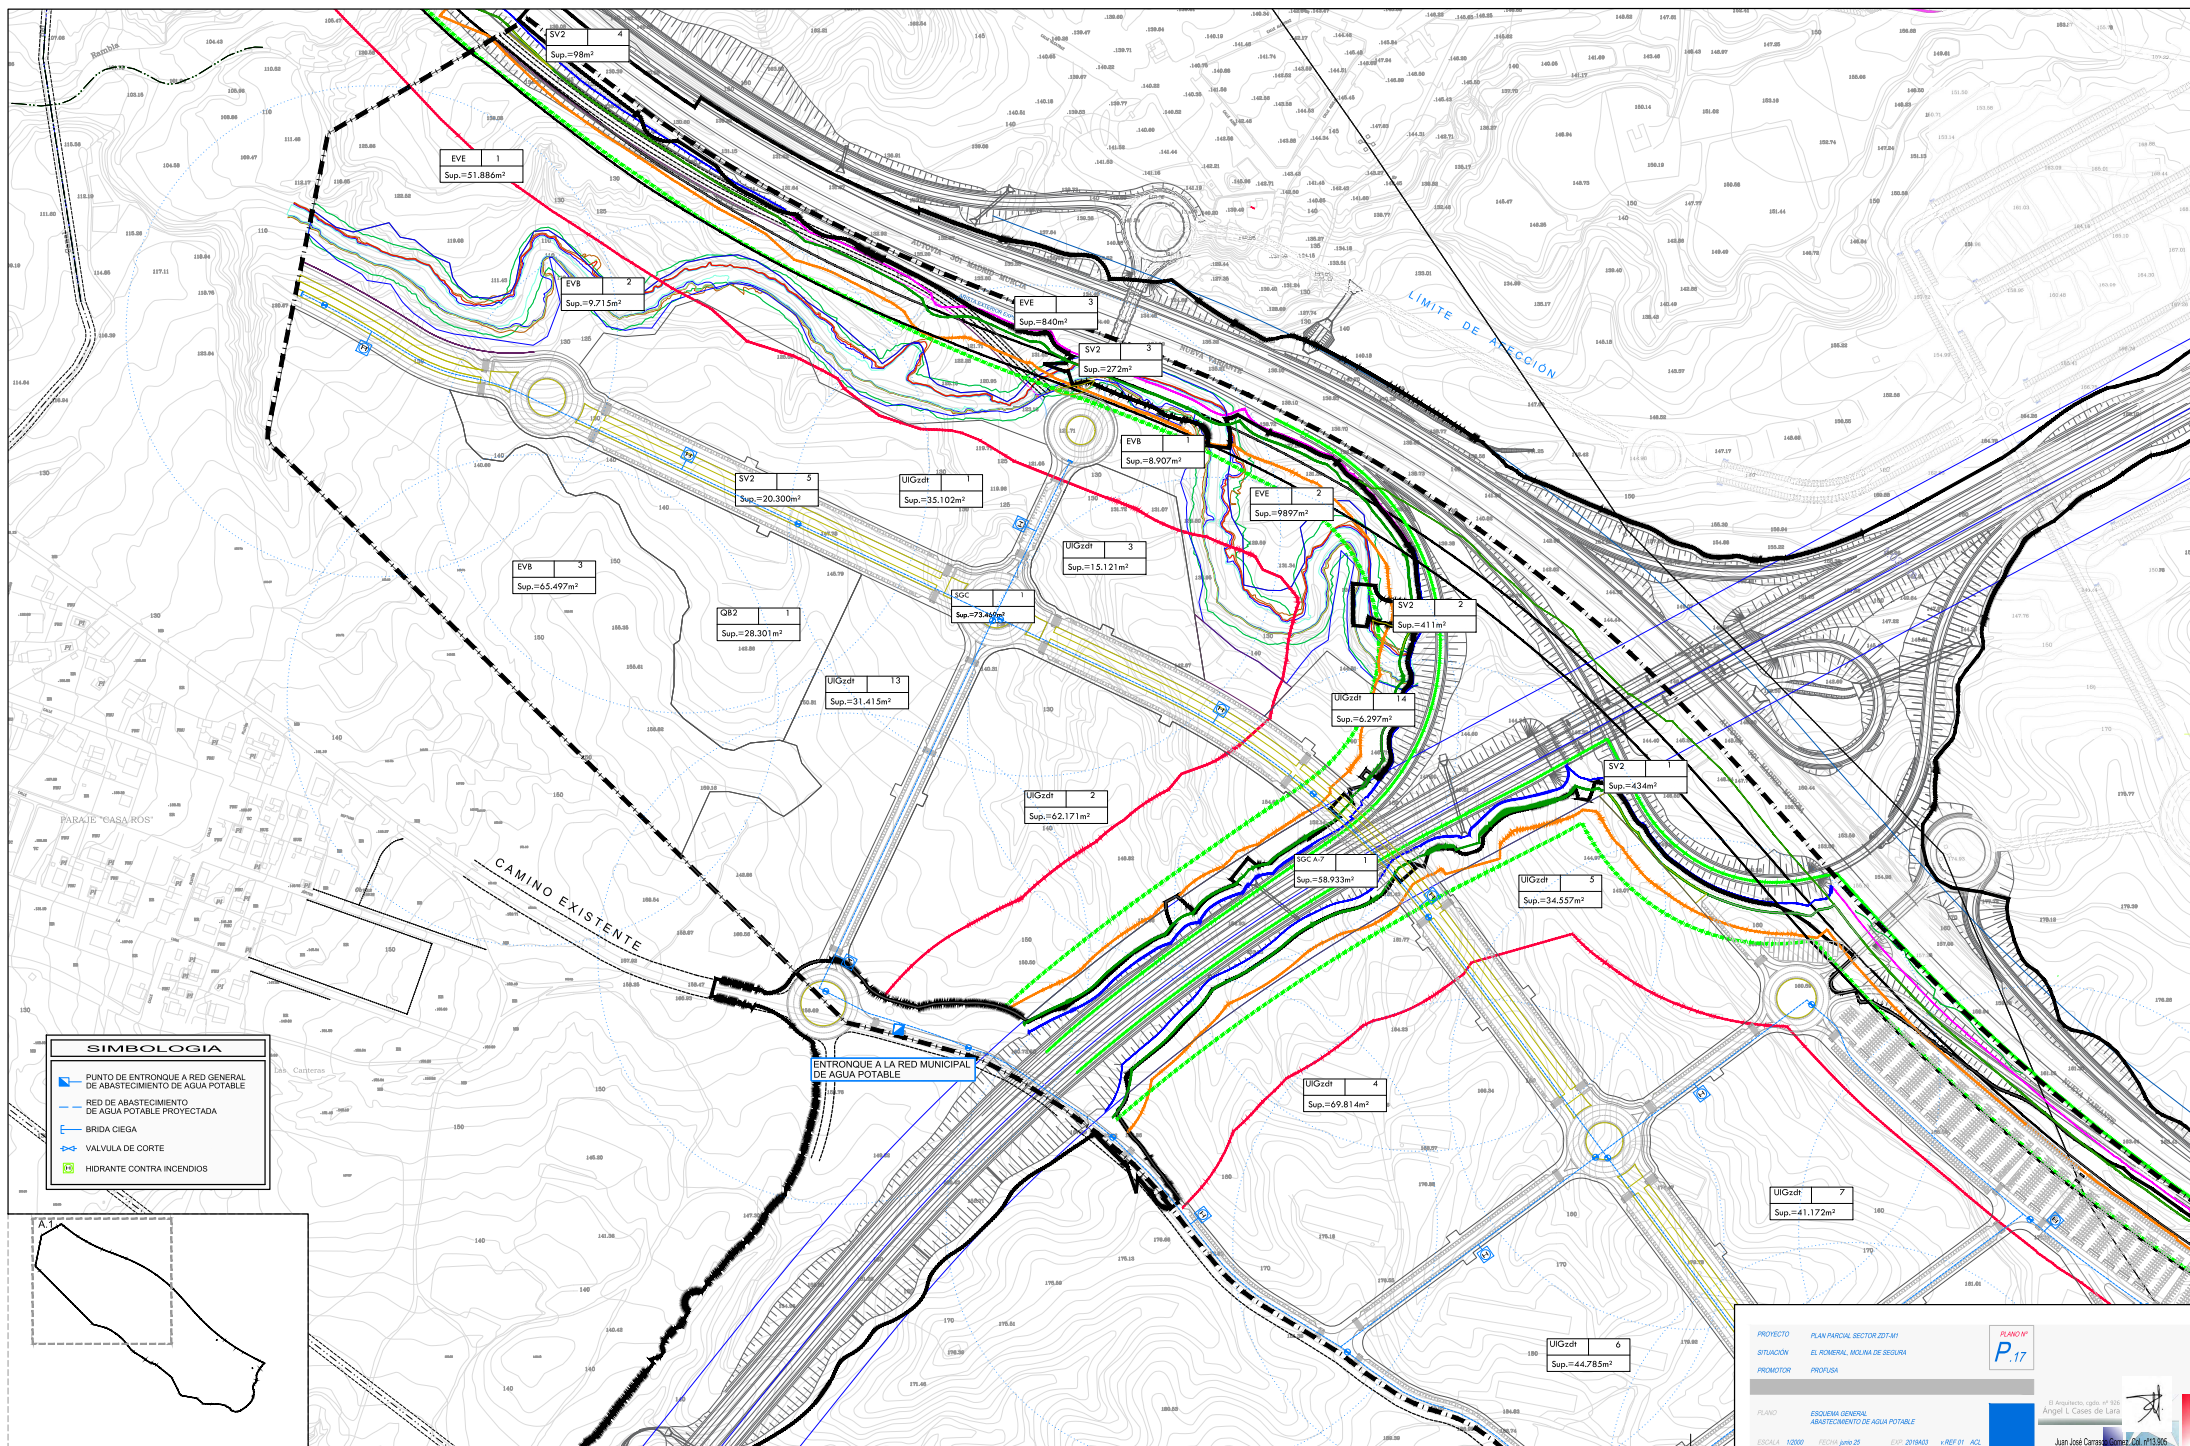

SIMBOLOGÍA	
	PUNTO DE ENTRONQUE A RED GENERAL DE ABASTECIMIENTO DE AGUA POTABLE
	RED DE ABASTECIMIENTO DE AGUA POTABLE PROYECTADA
	BRIDA CIEGA
	VALVULA DE CORTE
	HIDRANTE CONTRA INCENDIOS

PROYECTOPLAN PARCIAL SECTOR 227-M1

SITUACIÓNEL ROMERAL, MOLINA DE SEGURA

PROMOTORPRUPISA


PLANO#P.17

ESQUEMA GENERAL ABASTECIMIENTO DE AGUA POTABLE

ESCALA 1:2000 FECHA junio 25 EXP. 2019403 V. REF. BY ACZ

El Asesorante, copia, el 2020 Ángel L. Carrero del Lario

Juan José Carrero Carrero, C.O. #133365

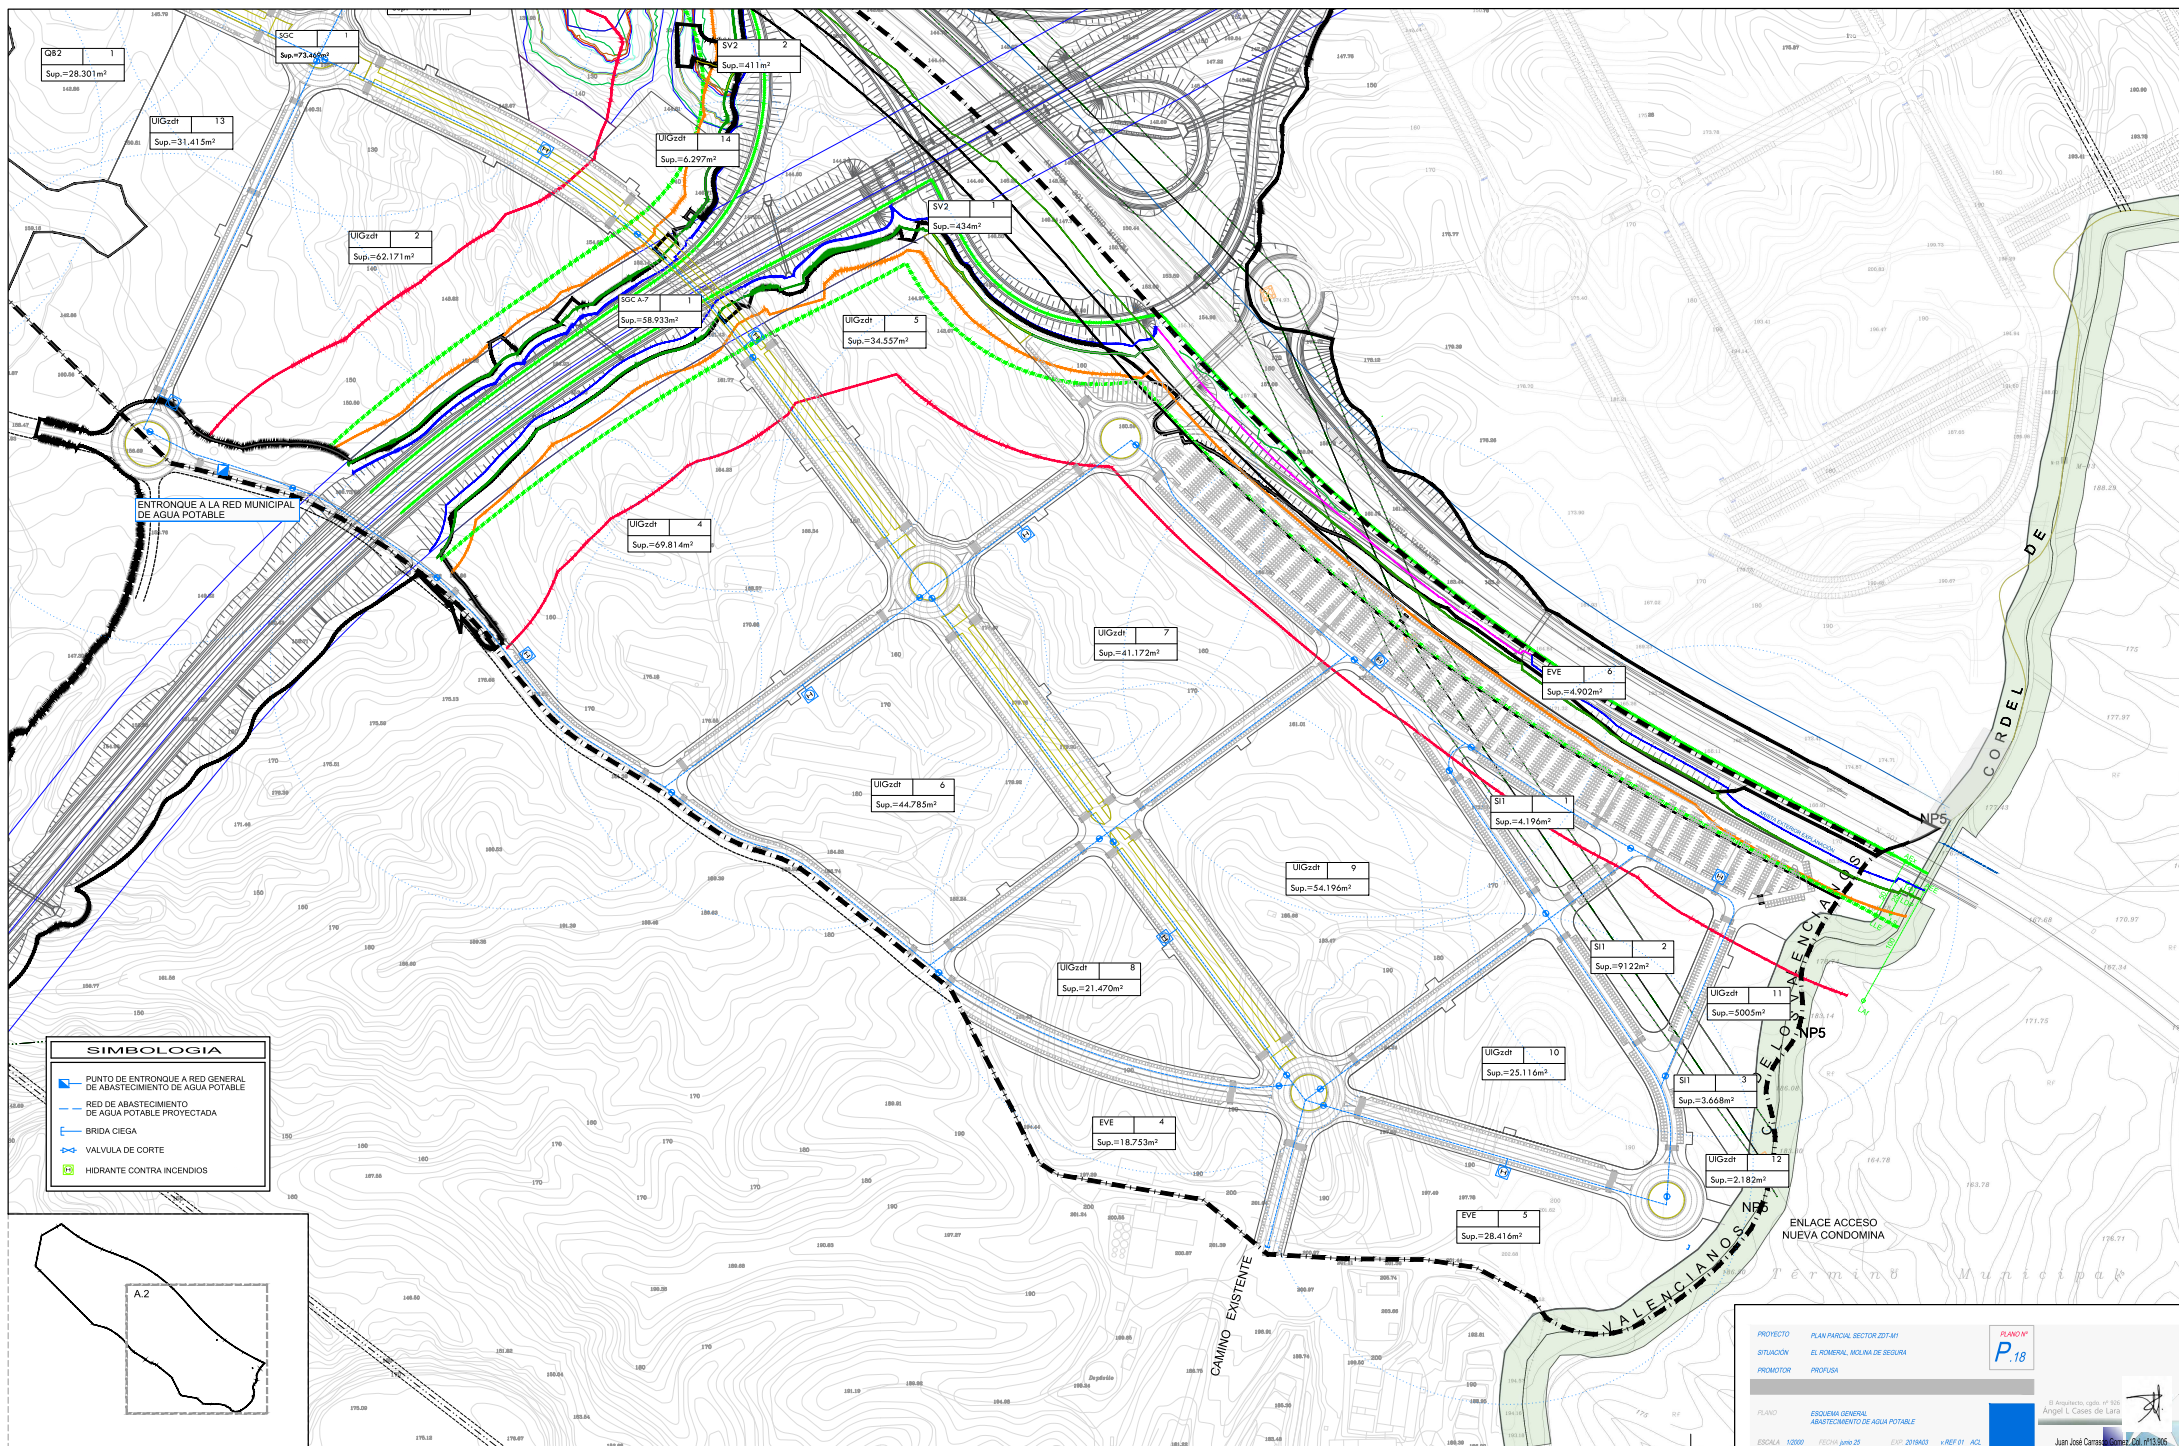

Q82 1
Sup.=28.301m²

SVC 1
Sup.=73.46m²

SV2 2
Sup.=411m²

UIGzdr 13
Sup.=31.415m²

UIGzdr 14
Sup.=6.297m²

UIGzdr 2
Sup.=62.171m²

SVC A.2 1
Sup.=58.933m²

UIGzdr 5
Sup.=34.557m²

SV2
Sup.=43.6m²

UIGzdr 4
Sup.=69.814m²

UIGzdr 7
Sup.=41.172m²

EVE 6
Sup.=4.902m²

UIGzdr 6
Sup.=44.785m²

UIGzdr 9
Sup.=54.196m²

SI1 1
Sup.=4.196m²

UIGzdr 8
Sup.=21.470m²

SI1 2
Sup.=91.22m²

UIGzdr 11
Sup.=5005m²

EVE 4
Sup.=18.753m²

UIGzdr 10
Sup.=25.116m²

SI1 3
Sup.=3.668m²


UIGzdr 12
Sup.=2.182m²


EVE 5
Sup.=28.416m²


ENLACE ACCESO
NUEVA CONDOMINA

SIMBOLOGIA

- PUNTO DE ENTRONQUE A RED GENERAL DE ABASTECIMIENTO DE AGUA POTABLE
- RED DE ABASTECIMIENTO DE AGUA POTABLE PROYECTADA
- BRIDA CIEGA
- VALVULA DE CORTE
- HIDRANTE CONTRA INCENDIOS

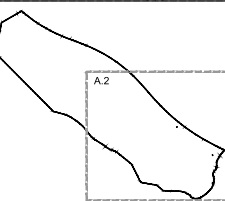

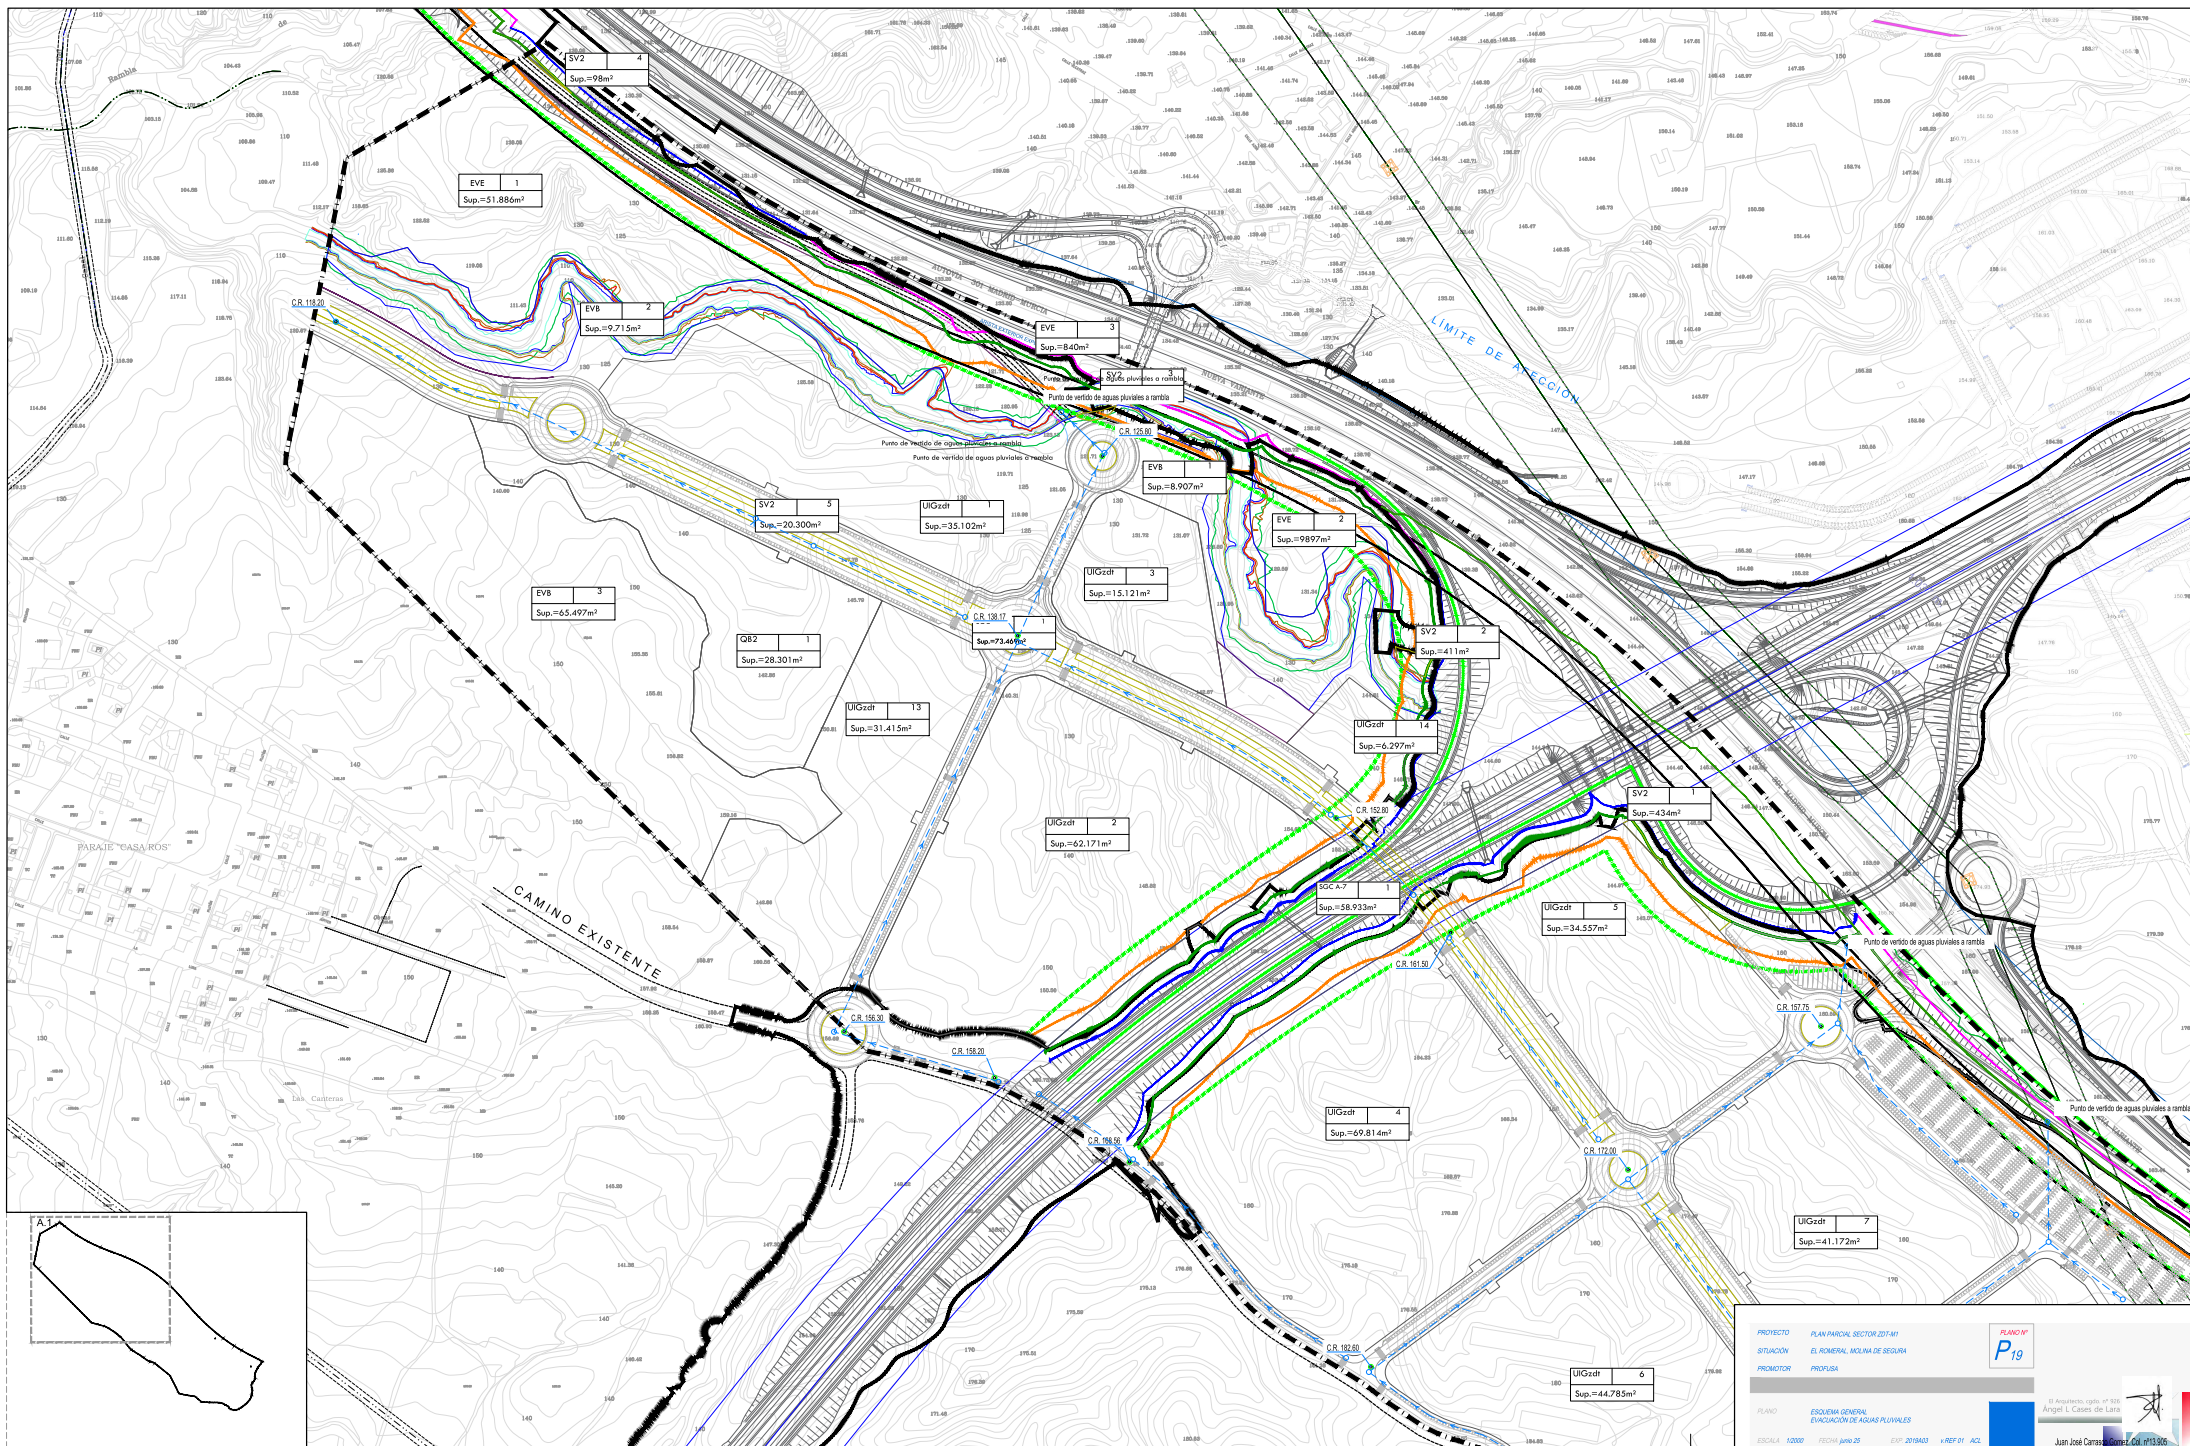


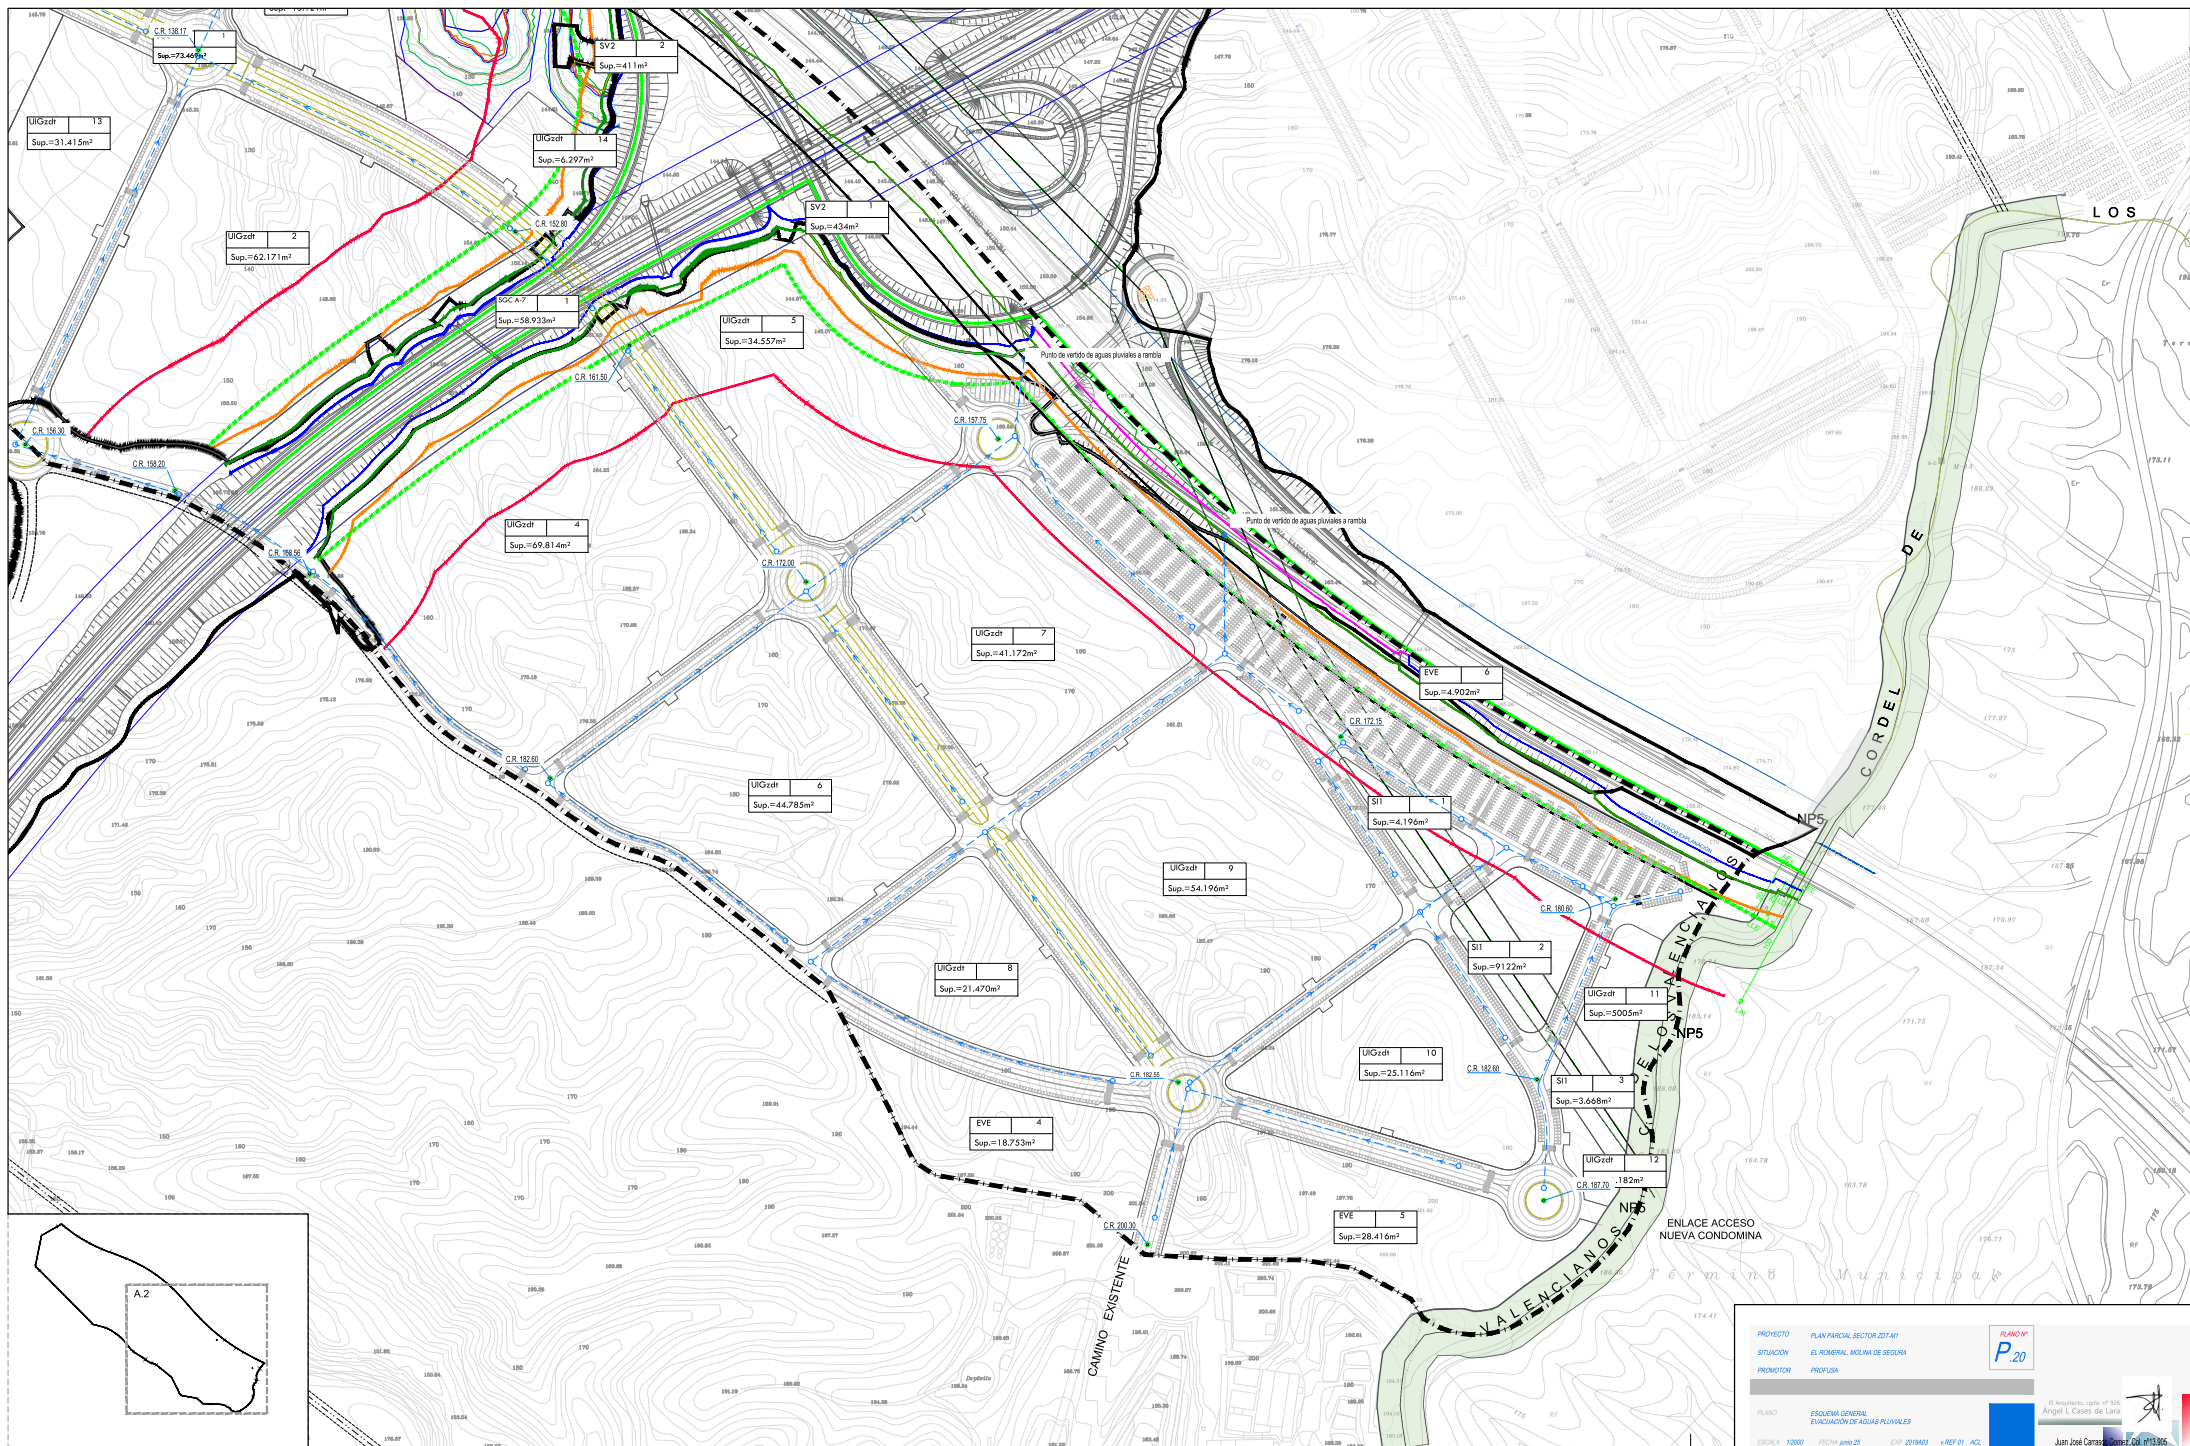

PROYECTO	PLAN PARCIAL SECTOR 227-M1	PLANO Nº	P.20
SITUACIÓN	EL ROMERAL, MOLINA DE SEGURIA		
PROMOTOR	PROPIA		
PLANO	ESQUEMA GENERAL EVACUACIÓN DE AGUAS PLUVIALES		
ESCALA	1:5000	FECHA	junio 25
EXP.	2019-03	V. PROF.	BY. ACZ.

El Asesorado, según el D.L. 1/2001, de 6 de febrero, por el que se crea el Consejo de Lanza.

Juan José Carrero Gómez, C.O. nº 13.356.

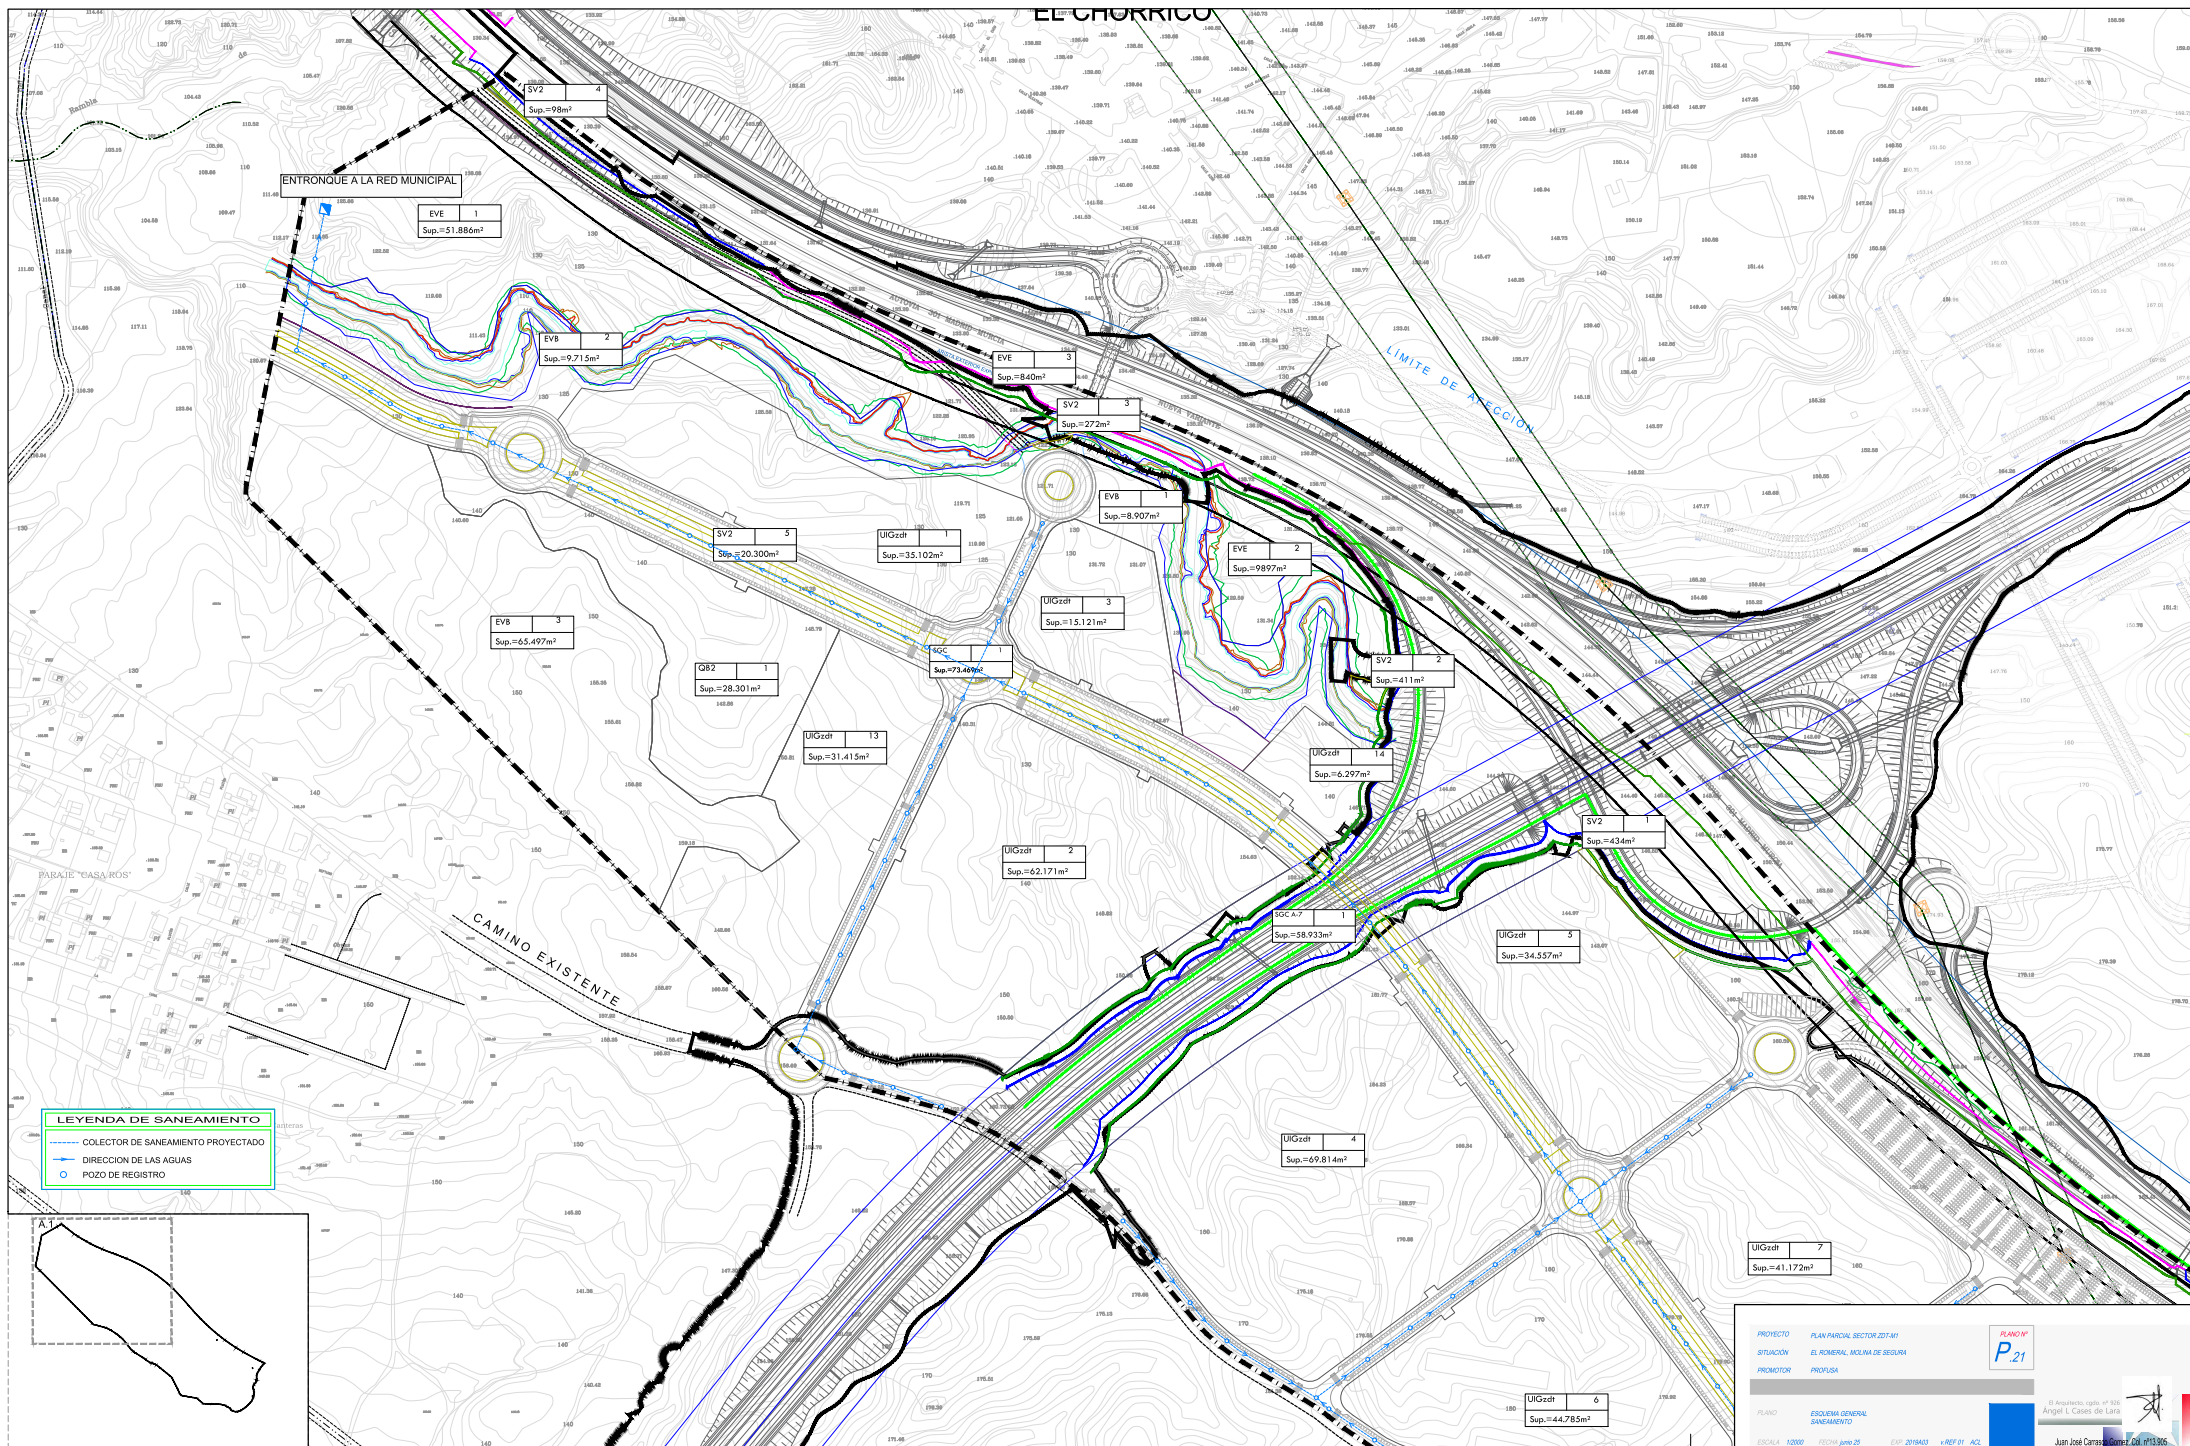

ENTRONQUE A LA RED MUNICIPAL

EVE 1
Sup.=51.886m²

EVE 2
Sup.=9.715m²

EVE 3
Sup.=840m²

SV2 3
Sup.=272m²

EVE 1
Sup.=8.907m²

EVE 2
Sup.=9997m²

EVE 3
Sup.=65.497m²

Q82 1
Sup.=28.301m²

UIGrdt 1
Sup.=35.102m²

UIGrdt 3
Sup.=15.121m²

Q82 2
Sup.=73.469m²

UIGrdt 1.3
Sup.=31.415m²

UIGrdt 2
Sup.=62.171m²

SV2 2
Sup.=411m²

UIGrdt 1.4
Sup.=6.297m²

SV2 1
Sup.=434m²

Q82 3
Sup.=58.933m²

UIGrdt 5
Sup.=34.557m²

UIGrdt 4
Sup.=69.814m²

UIGrdt 7
Sup.=41.172m²

UIGrdt 6
Sup.=44.785m²

LEYENDA DE SANEAMIENTO



- COLECTOR DE SANEAMIENTO PROYECTADO
- DIRECCION DE LAS AGUAS
- POZO DE REGISTRO


PROYECTO PLAN PARCIAL SECTOR 227-461
SITUACION EL ROMERAL, MOLINA DE SEGURIA
PROMOTOR PROYUSA

PLANO P₂₁


PLANO ESQUEMA GENERAL SANEAMIENTO
ESCALA 1:2000 FECHA junio 25 EXP. 2018/403 V. REF. 01 ACZ

El Asesorado, copia, el 2018
Angel L. Carrero del Lario
Juan José Carrero Gómez del 01/03/2018

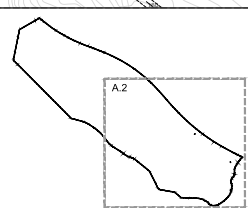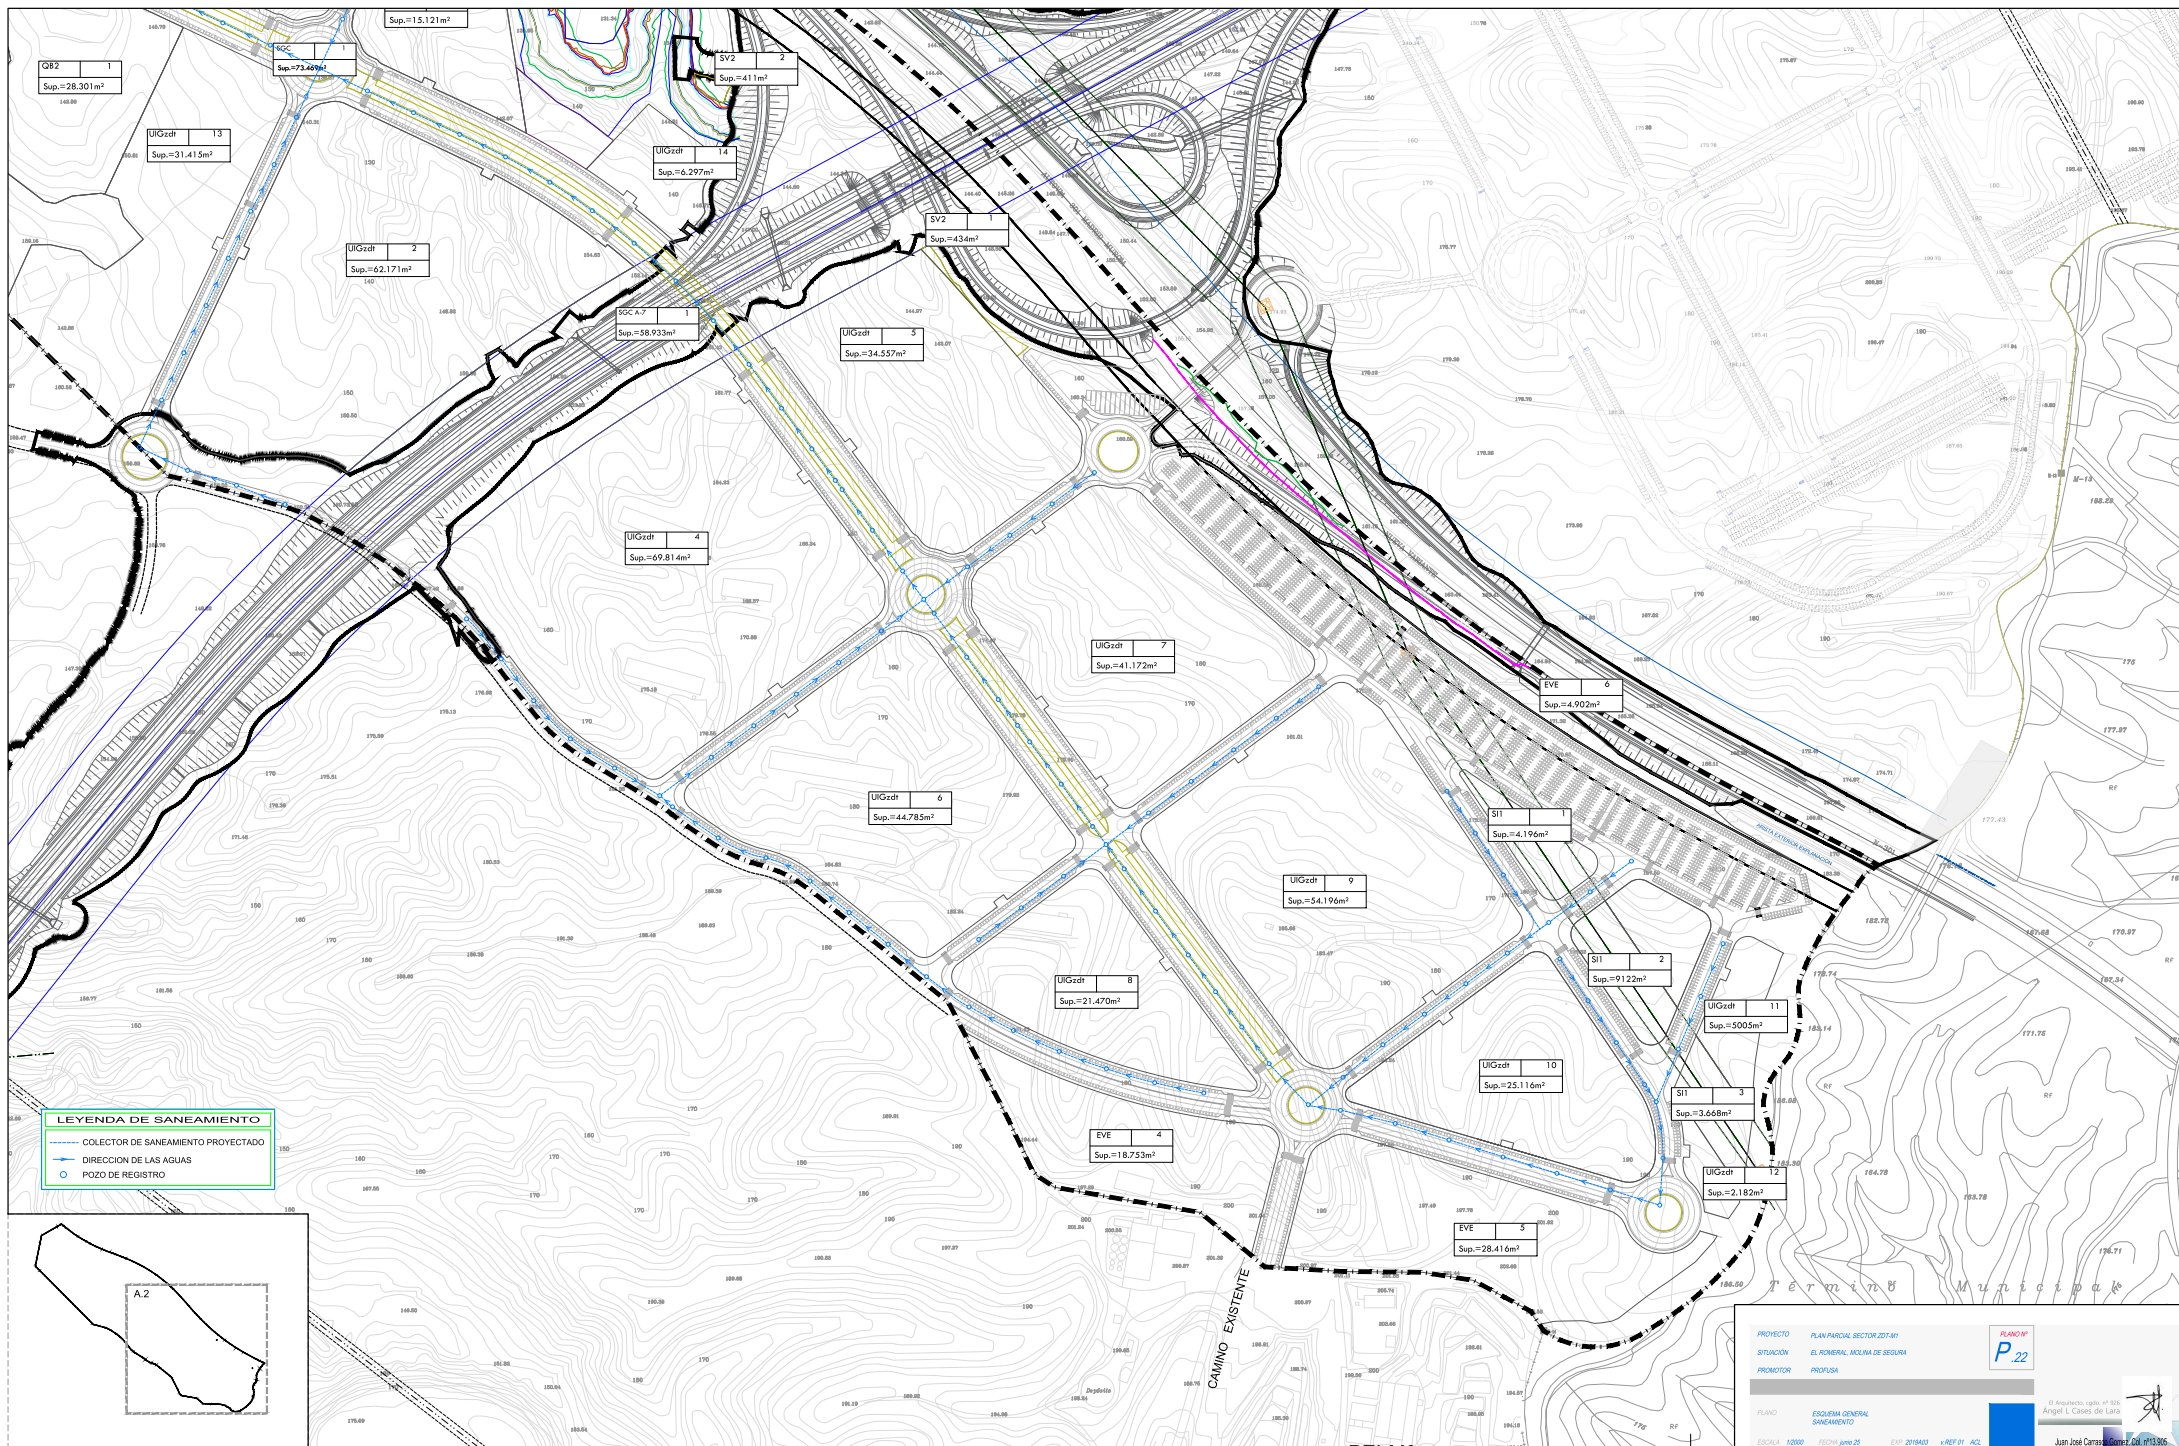

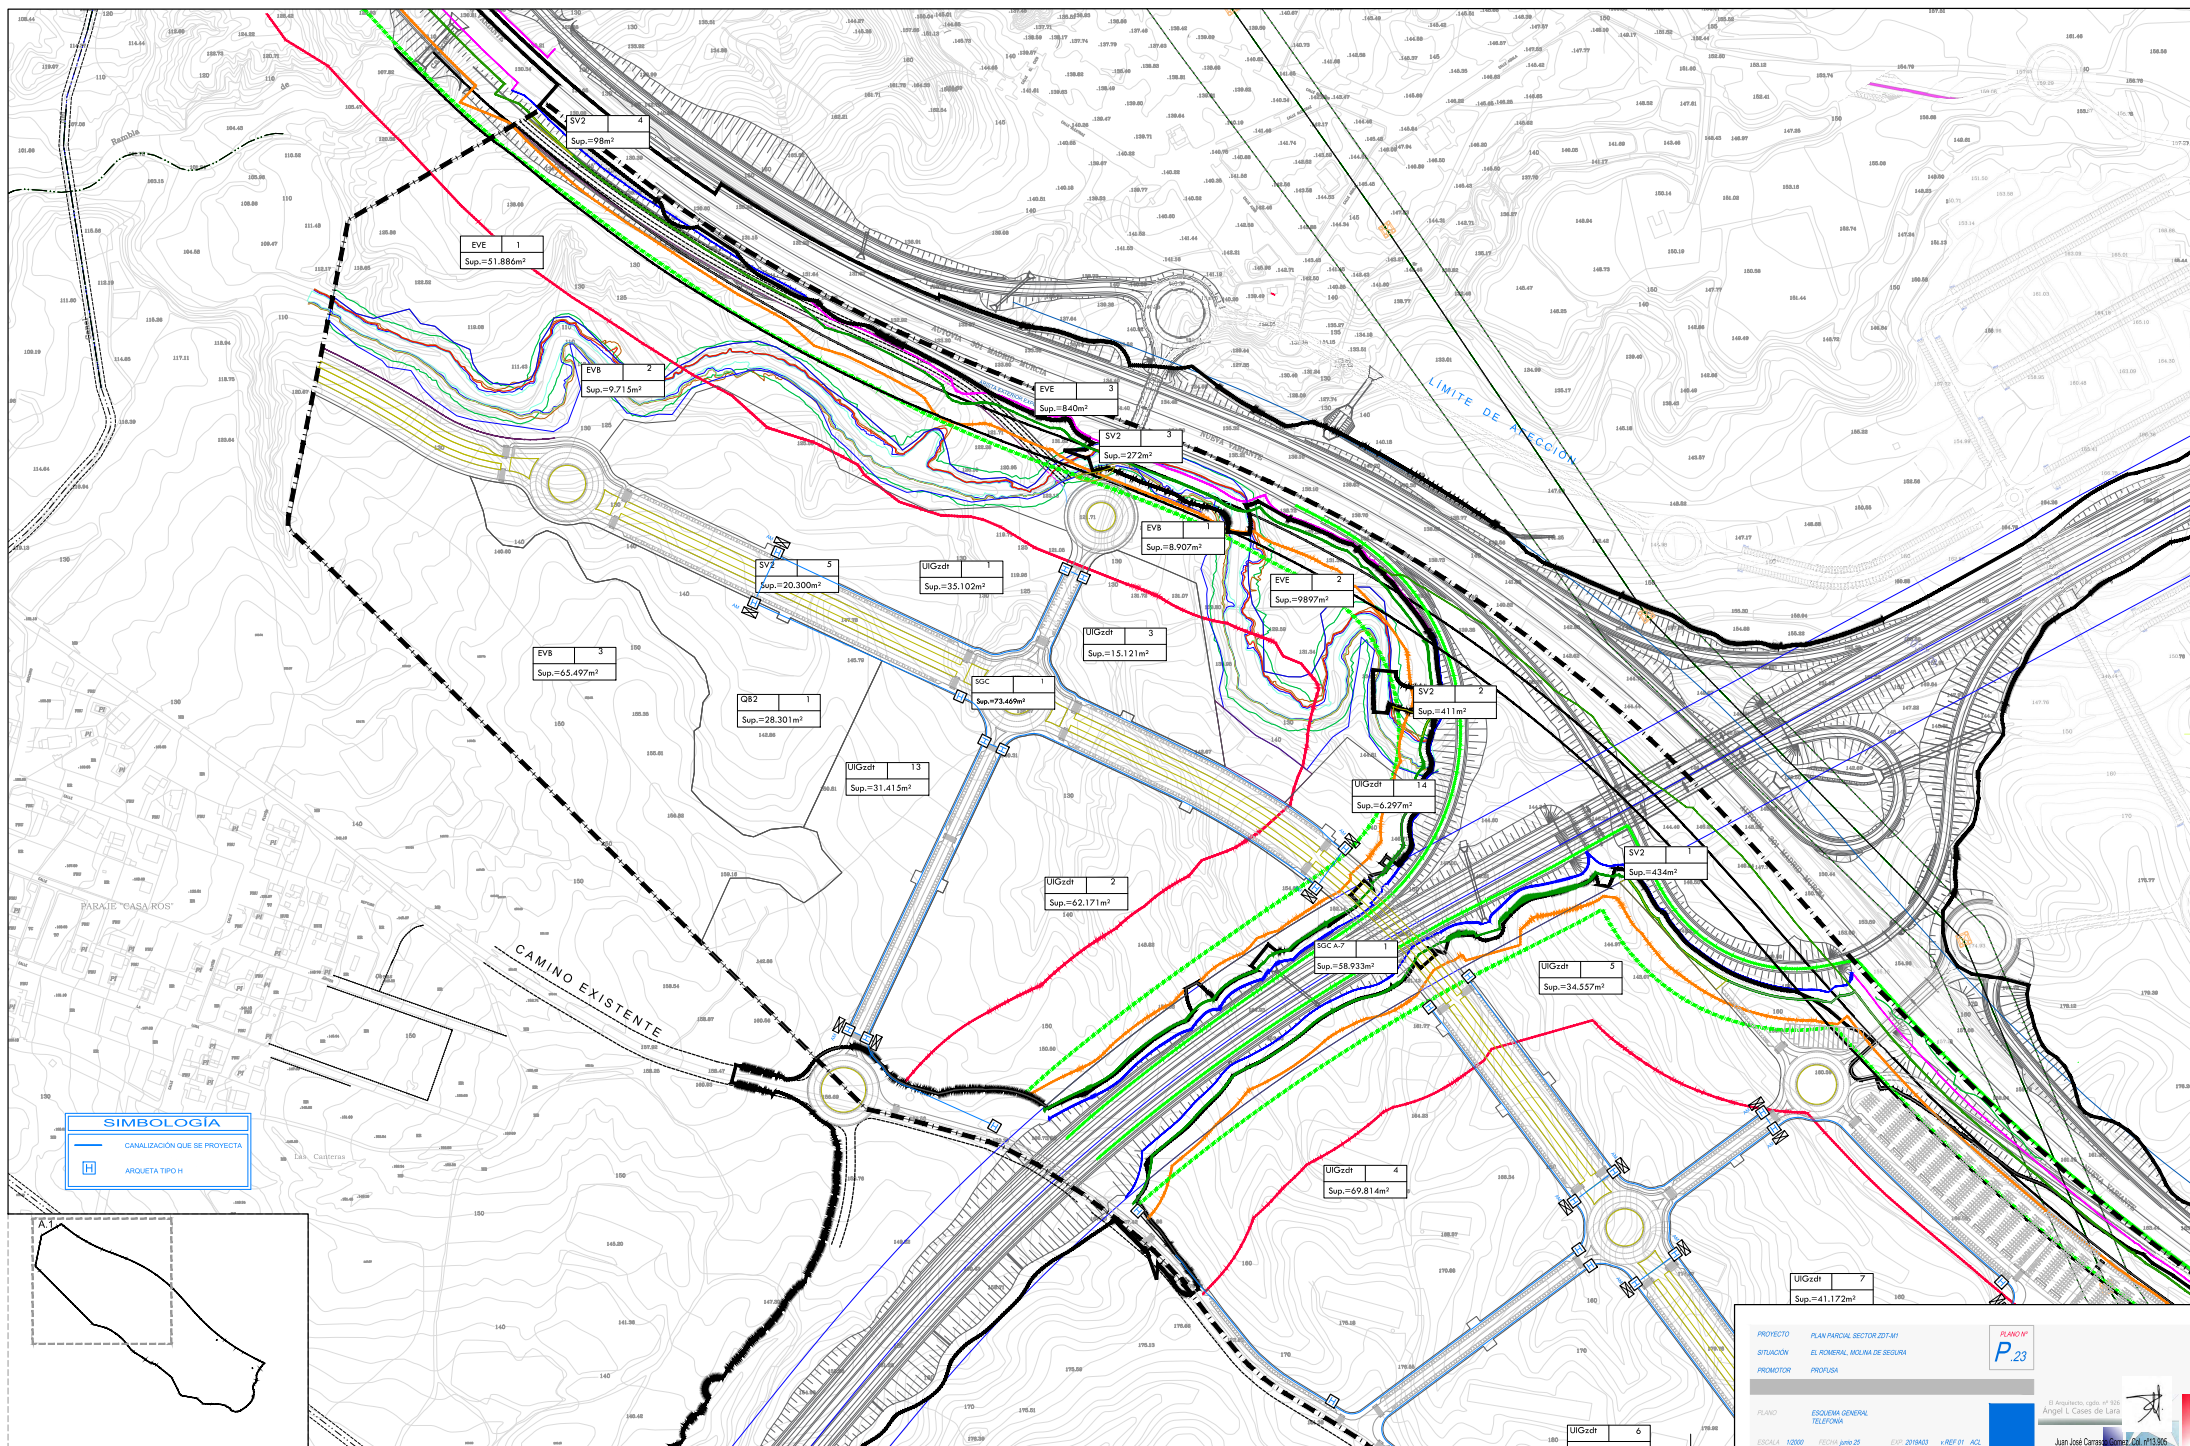

SIMBOLOGIA	
	CANALIZACION QUE SE PROYECTA
	ARQUETA TIPO H

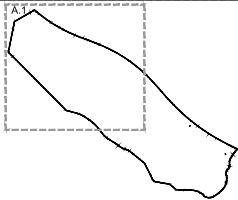

PROYECTO: PLAN PARCIAL SECTOR 227-M1

SITUACION: EL ROMERAL, MOLINA DE SEGURIA

PROMOTOR: PROPIA

PLANO: 23

ESQUEMA GENERAL TELEFONO

FECHA: junio 25

EXP: 2019403

PROY: 91

ACZ

El Asesorado, copia de este

Juan José Carrero Gómez, C.O. 4713365