

DOCUMENTO Nº 02

PLANOS P24-30

CASES DE LARA
ANGEL LUIS -

Firmado digitalmente por CASES
DE LARA ANGEL LUIS - :
Fecha: 2025.06.23 17:53:29
+02'00'

Plan Parcial Industrial Sector ZDT-M1

Texto Refundido tras Documento de Alcance

DOCUMENTACIÓN PARA NUEVA EXPOSICIÓN PÚBLICA

Situación

Las Canteras
Molina de Segura. Murcia


Fecha
Expediente
Peticionario


MAYO 2025
2019A03 - PP
PROFUSA

Domicilio social

C/ Gran Vía Escultor Salzillo, 8 bajo
30.004 Murcia
A 30.023.857
Tomás Fuertes Fernández

CIF
Representante
DNI

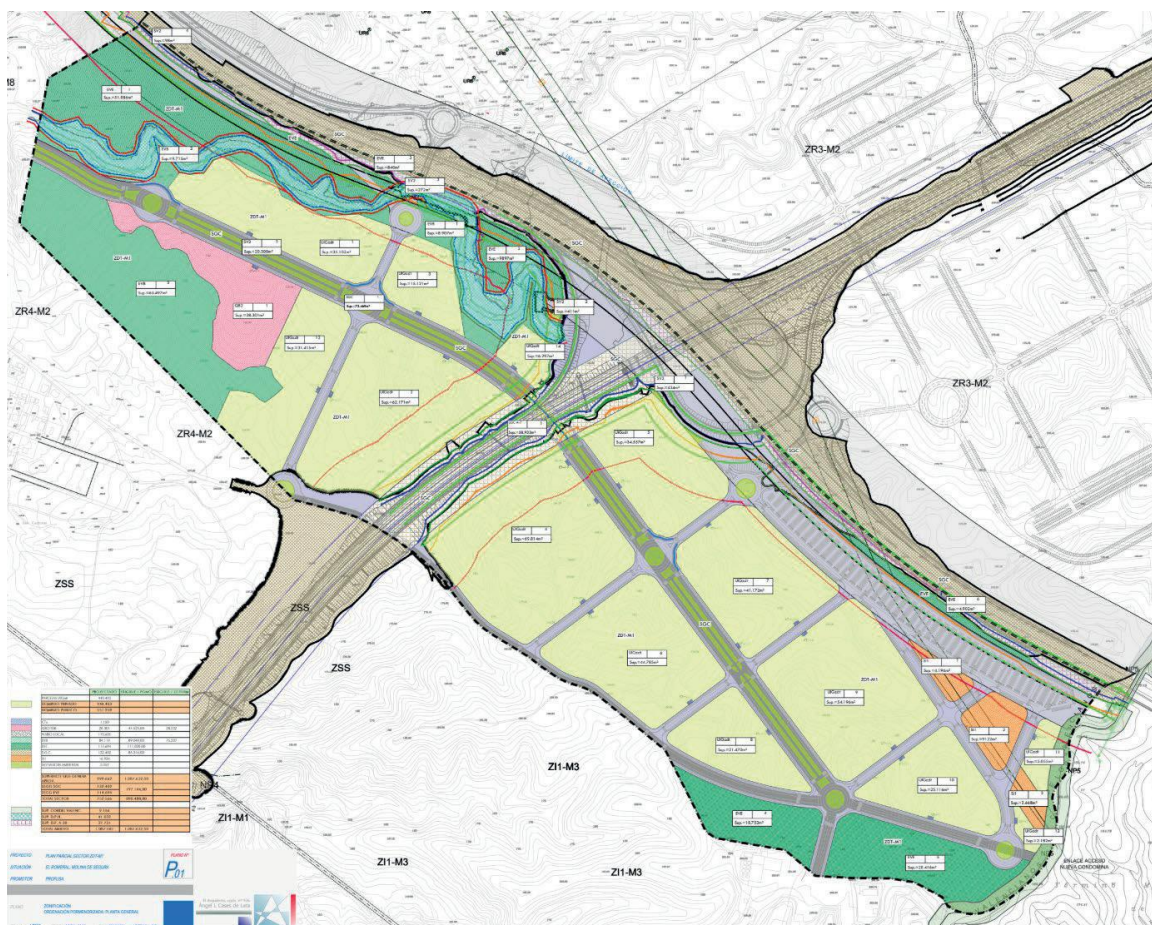


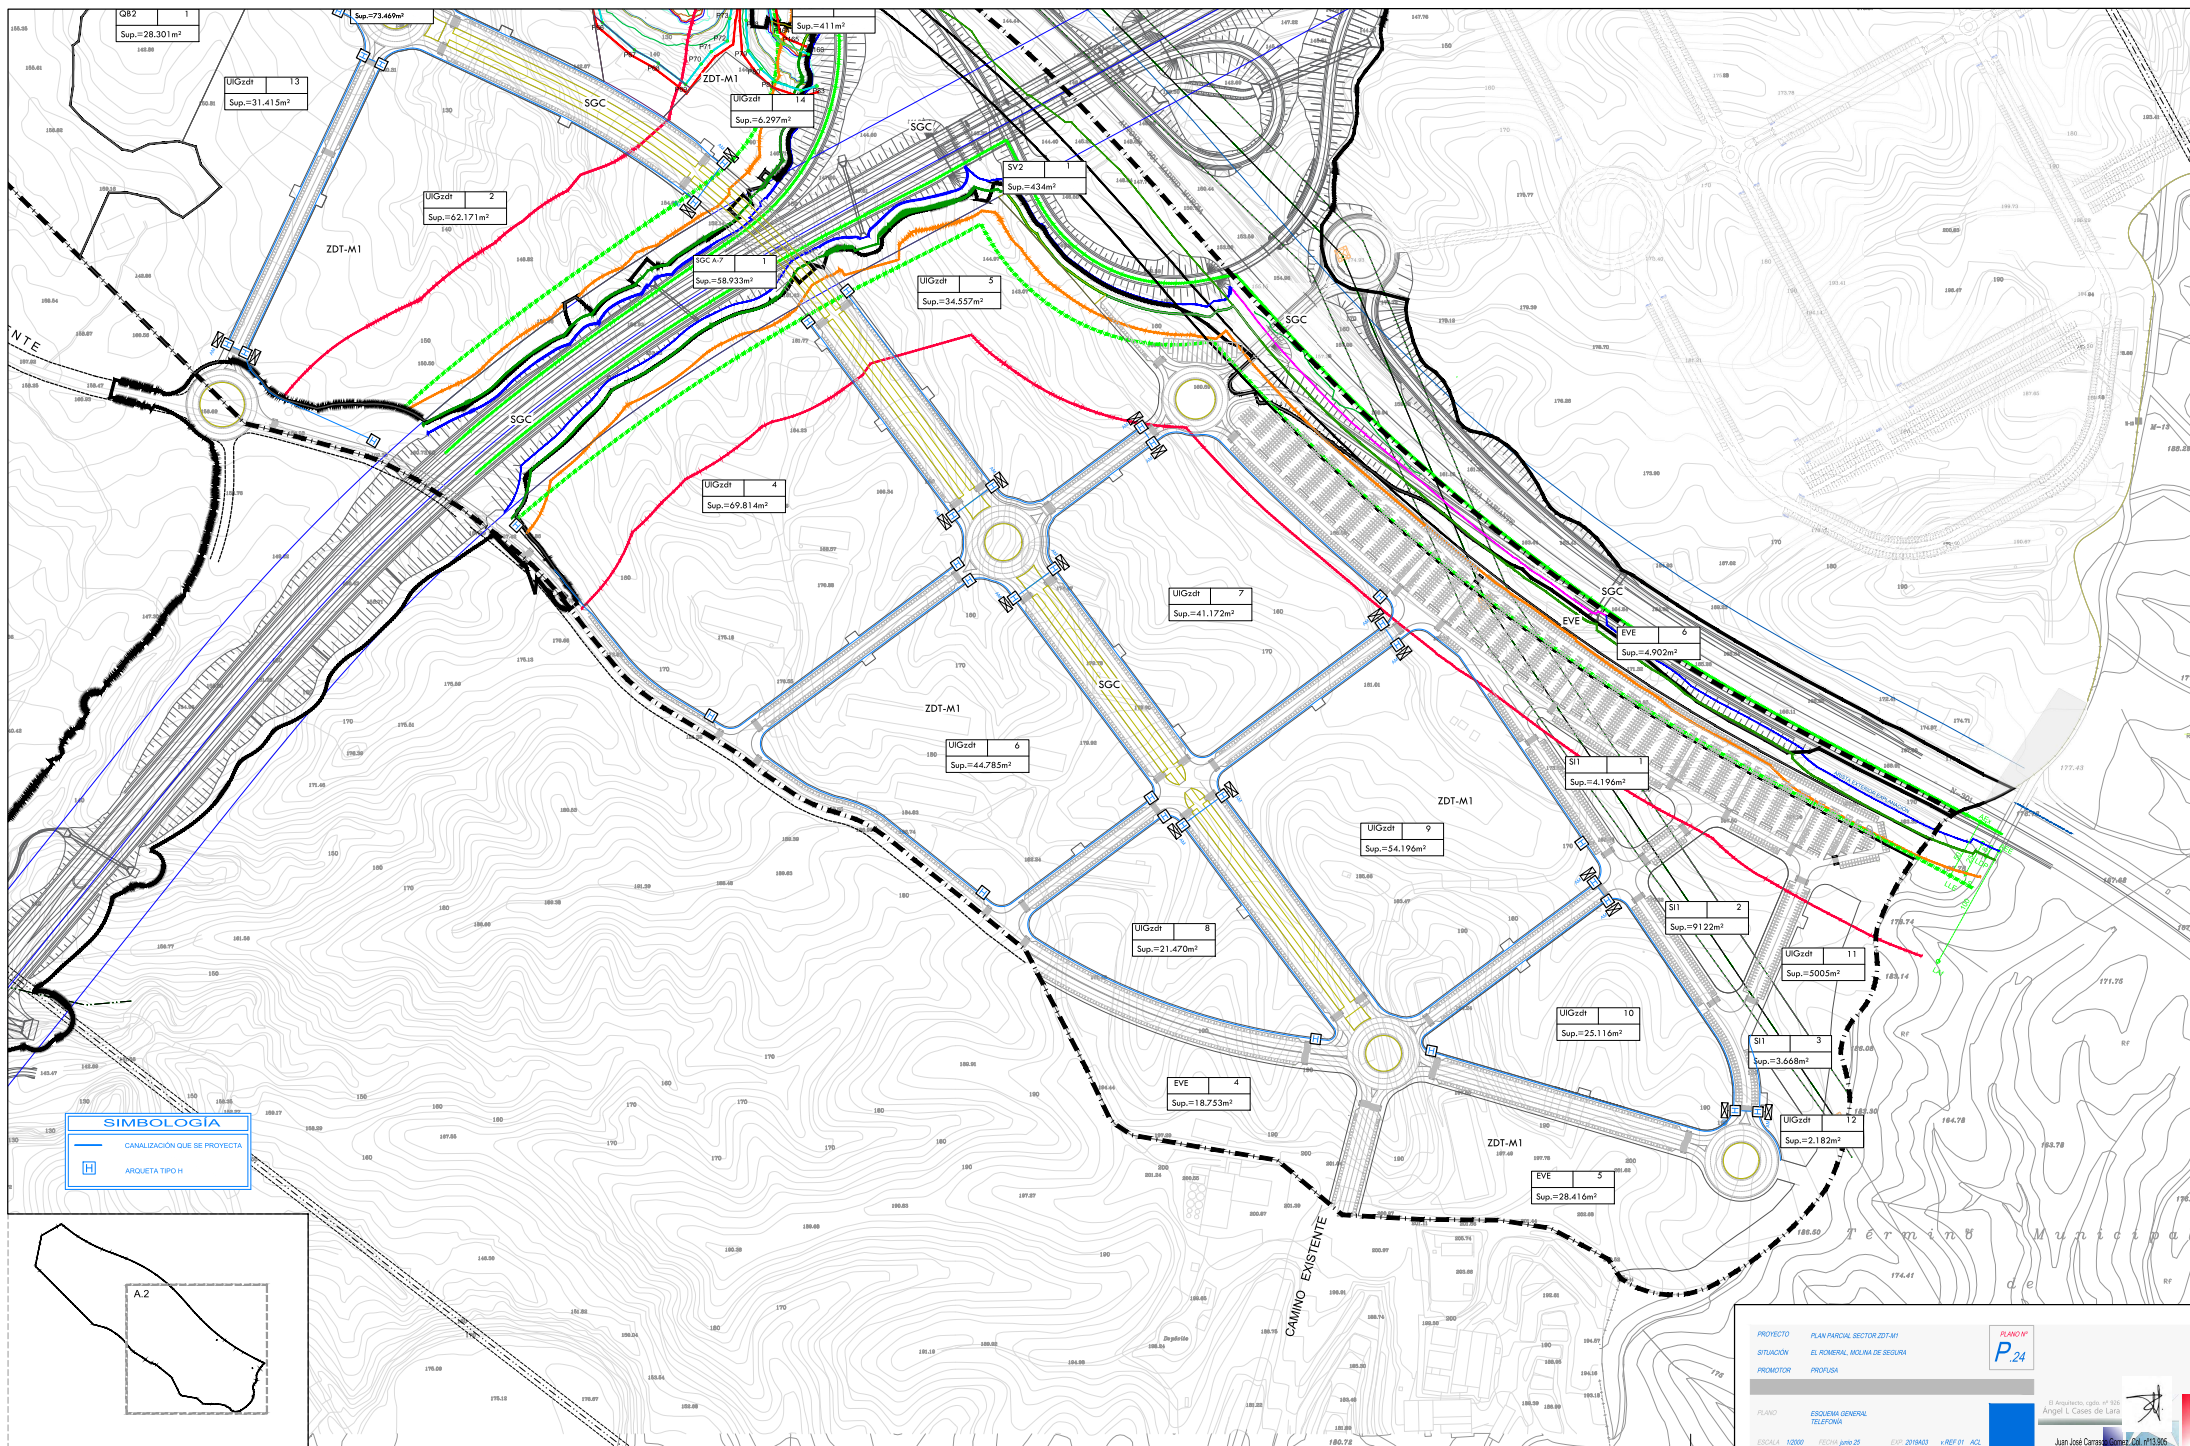

SIMBOLOGIA

CANALIZACIÓN QUE SE PROYECTA

ARQUETA TIPO H

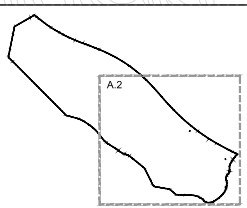



PROYECTO: PLAN PARCIAL SECTOR ZDT-M1
SITUACIÓN: EL ROMERAL, MOLINA DE SEGURÁ
PROMOTOR: PROYUSA

PLANO Nº
P.24

PLANO: ESQUEMA GENERAL
TELÉFONO: 0100 0000000000
FECHA: junio 25
EXP: 2018043
V. REF: 91
AC: 1

El Acceptor, copia, de este
Proyecto, a Carlos del Valle
Juan José Carrero Gómez, C.I. 9113365

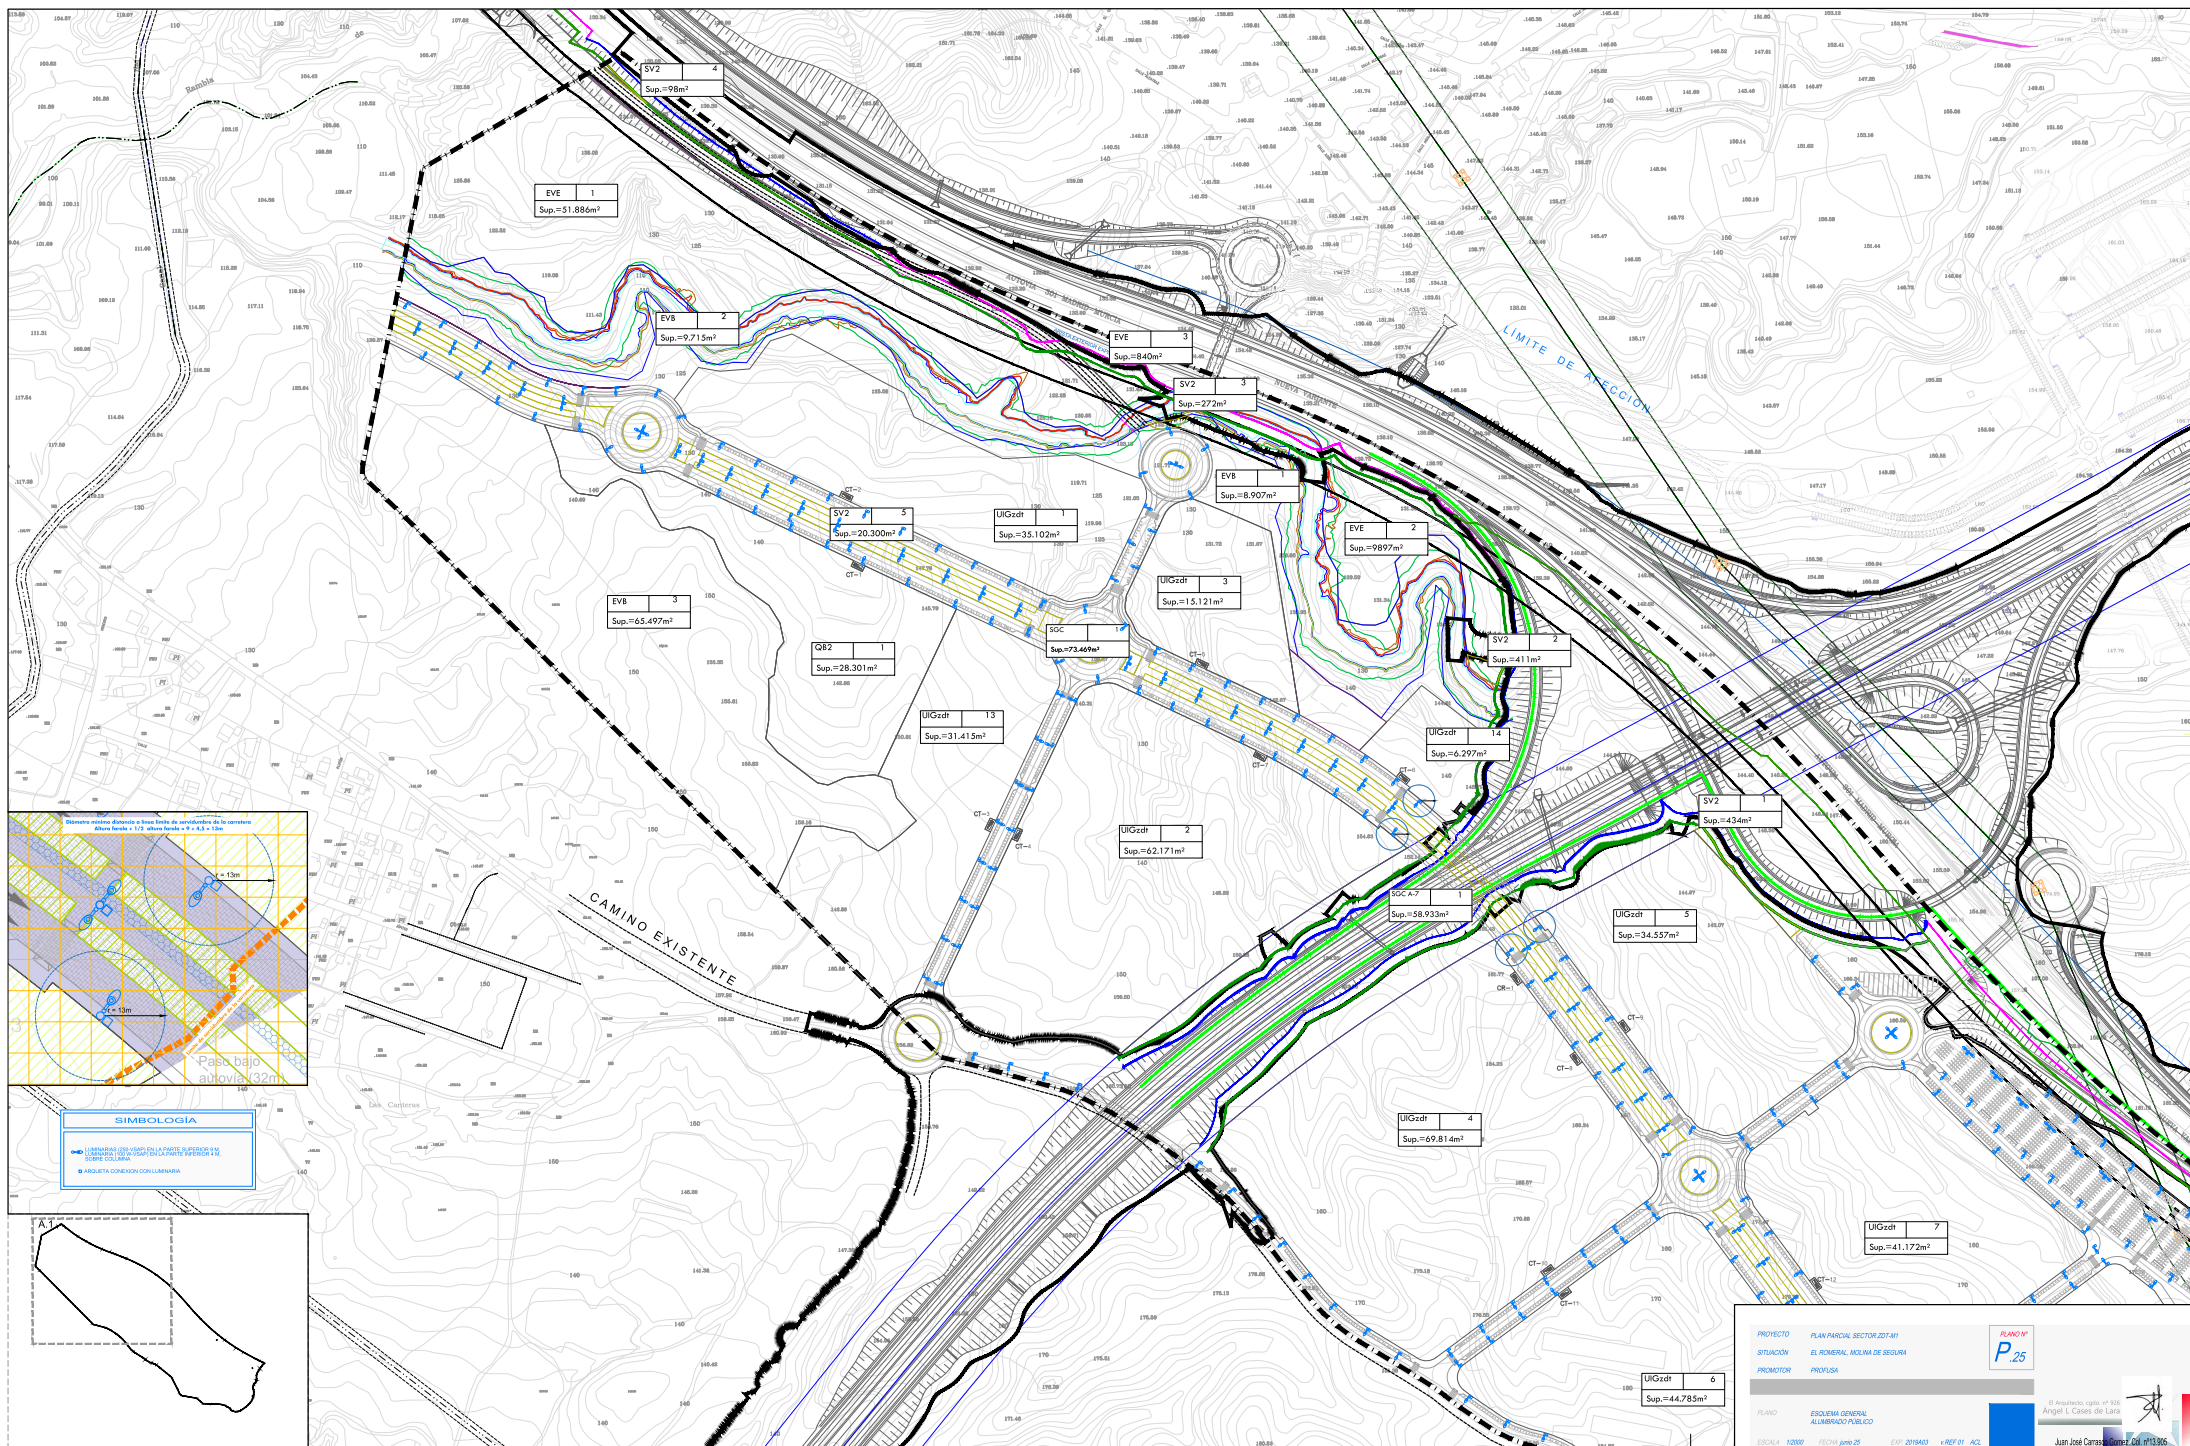

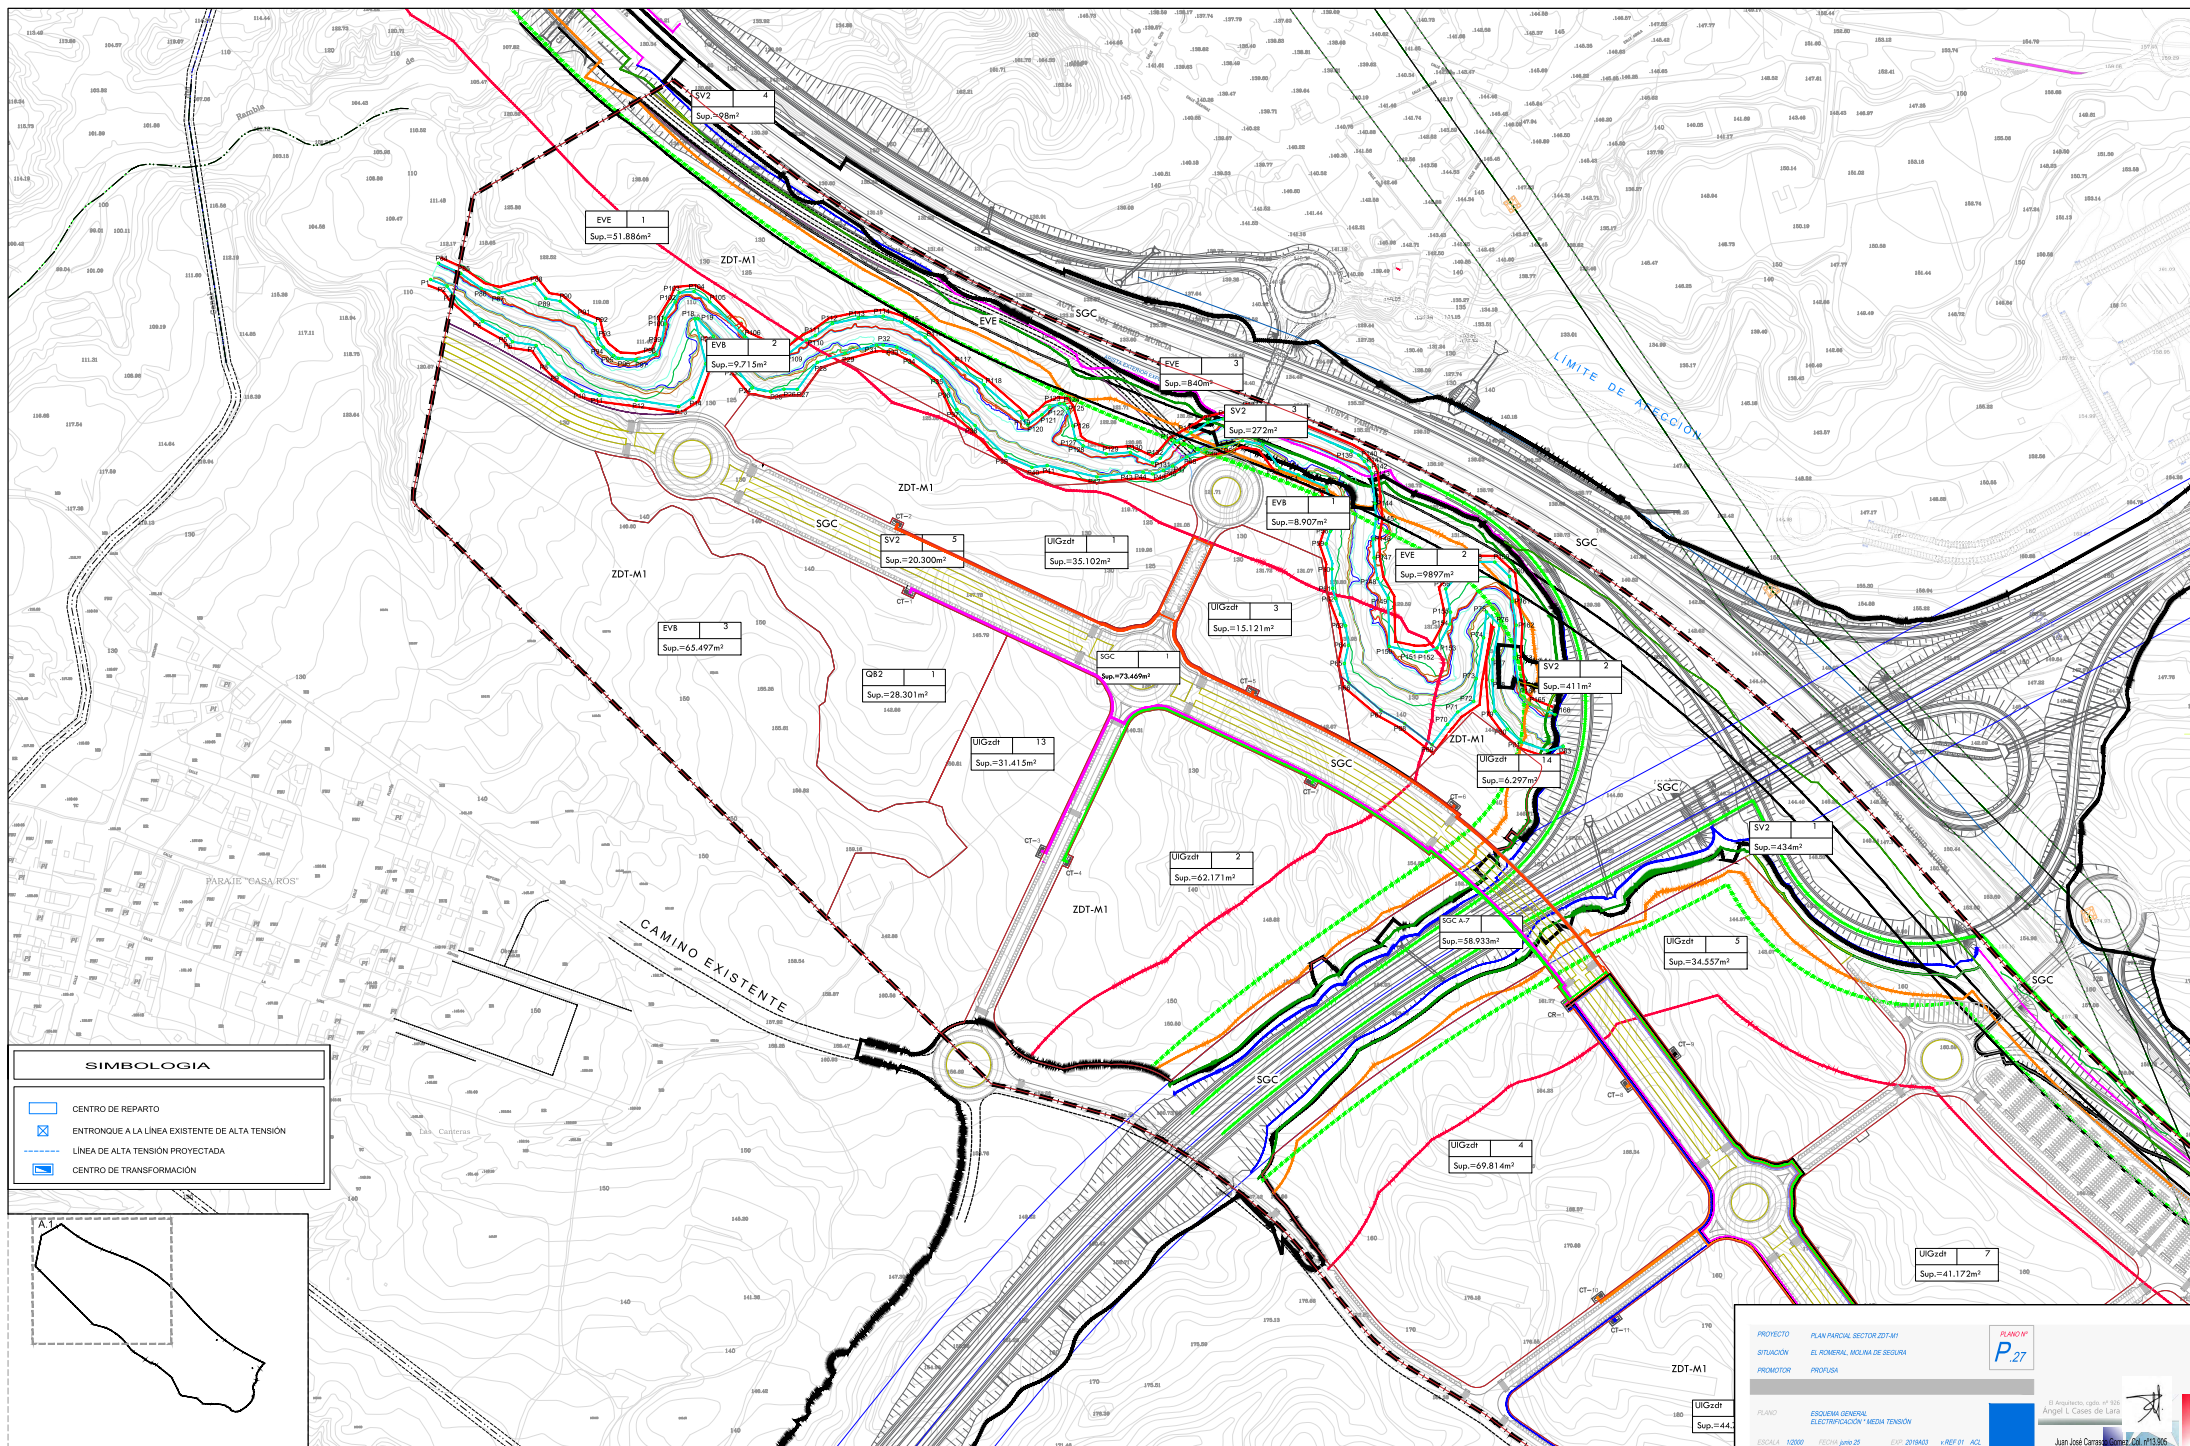

SIMBOLOGIA

- CENTRO DE REPARTO
- ENTRONQUE A LA LÍNEA EXISTENTE DE ALTA TENSIÓN
- LÍNEA DE ALTA TENSIÓN PROYECTADA
- CENTRO DE TRANSFORMACIÓN



PROYECTO: PLAN PARCIAL SECTOR ZDT-M1
SITUACIÓN: EL ROMERAL, MOLINA DE SEGURIDAD
PROMOTOR: PROPIA

PLANO: 27


ESQUEMA GENERAL ELECTRICACIÓN * MEDIA TENSIÓN

FECHA: junio 25


EXP: 2019043

PROF: J. ALC.


Juan José Carrero Gómez, C.O. 413.365

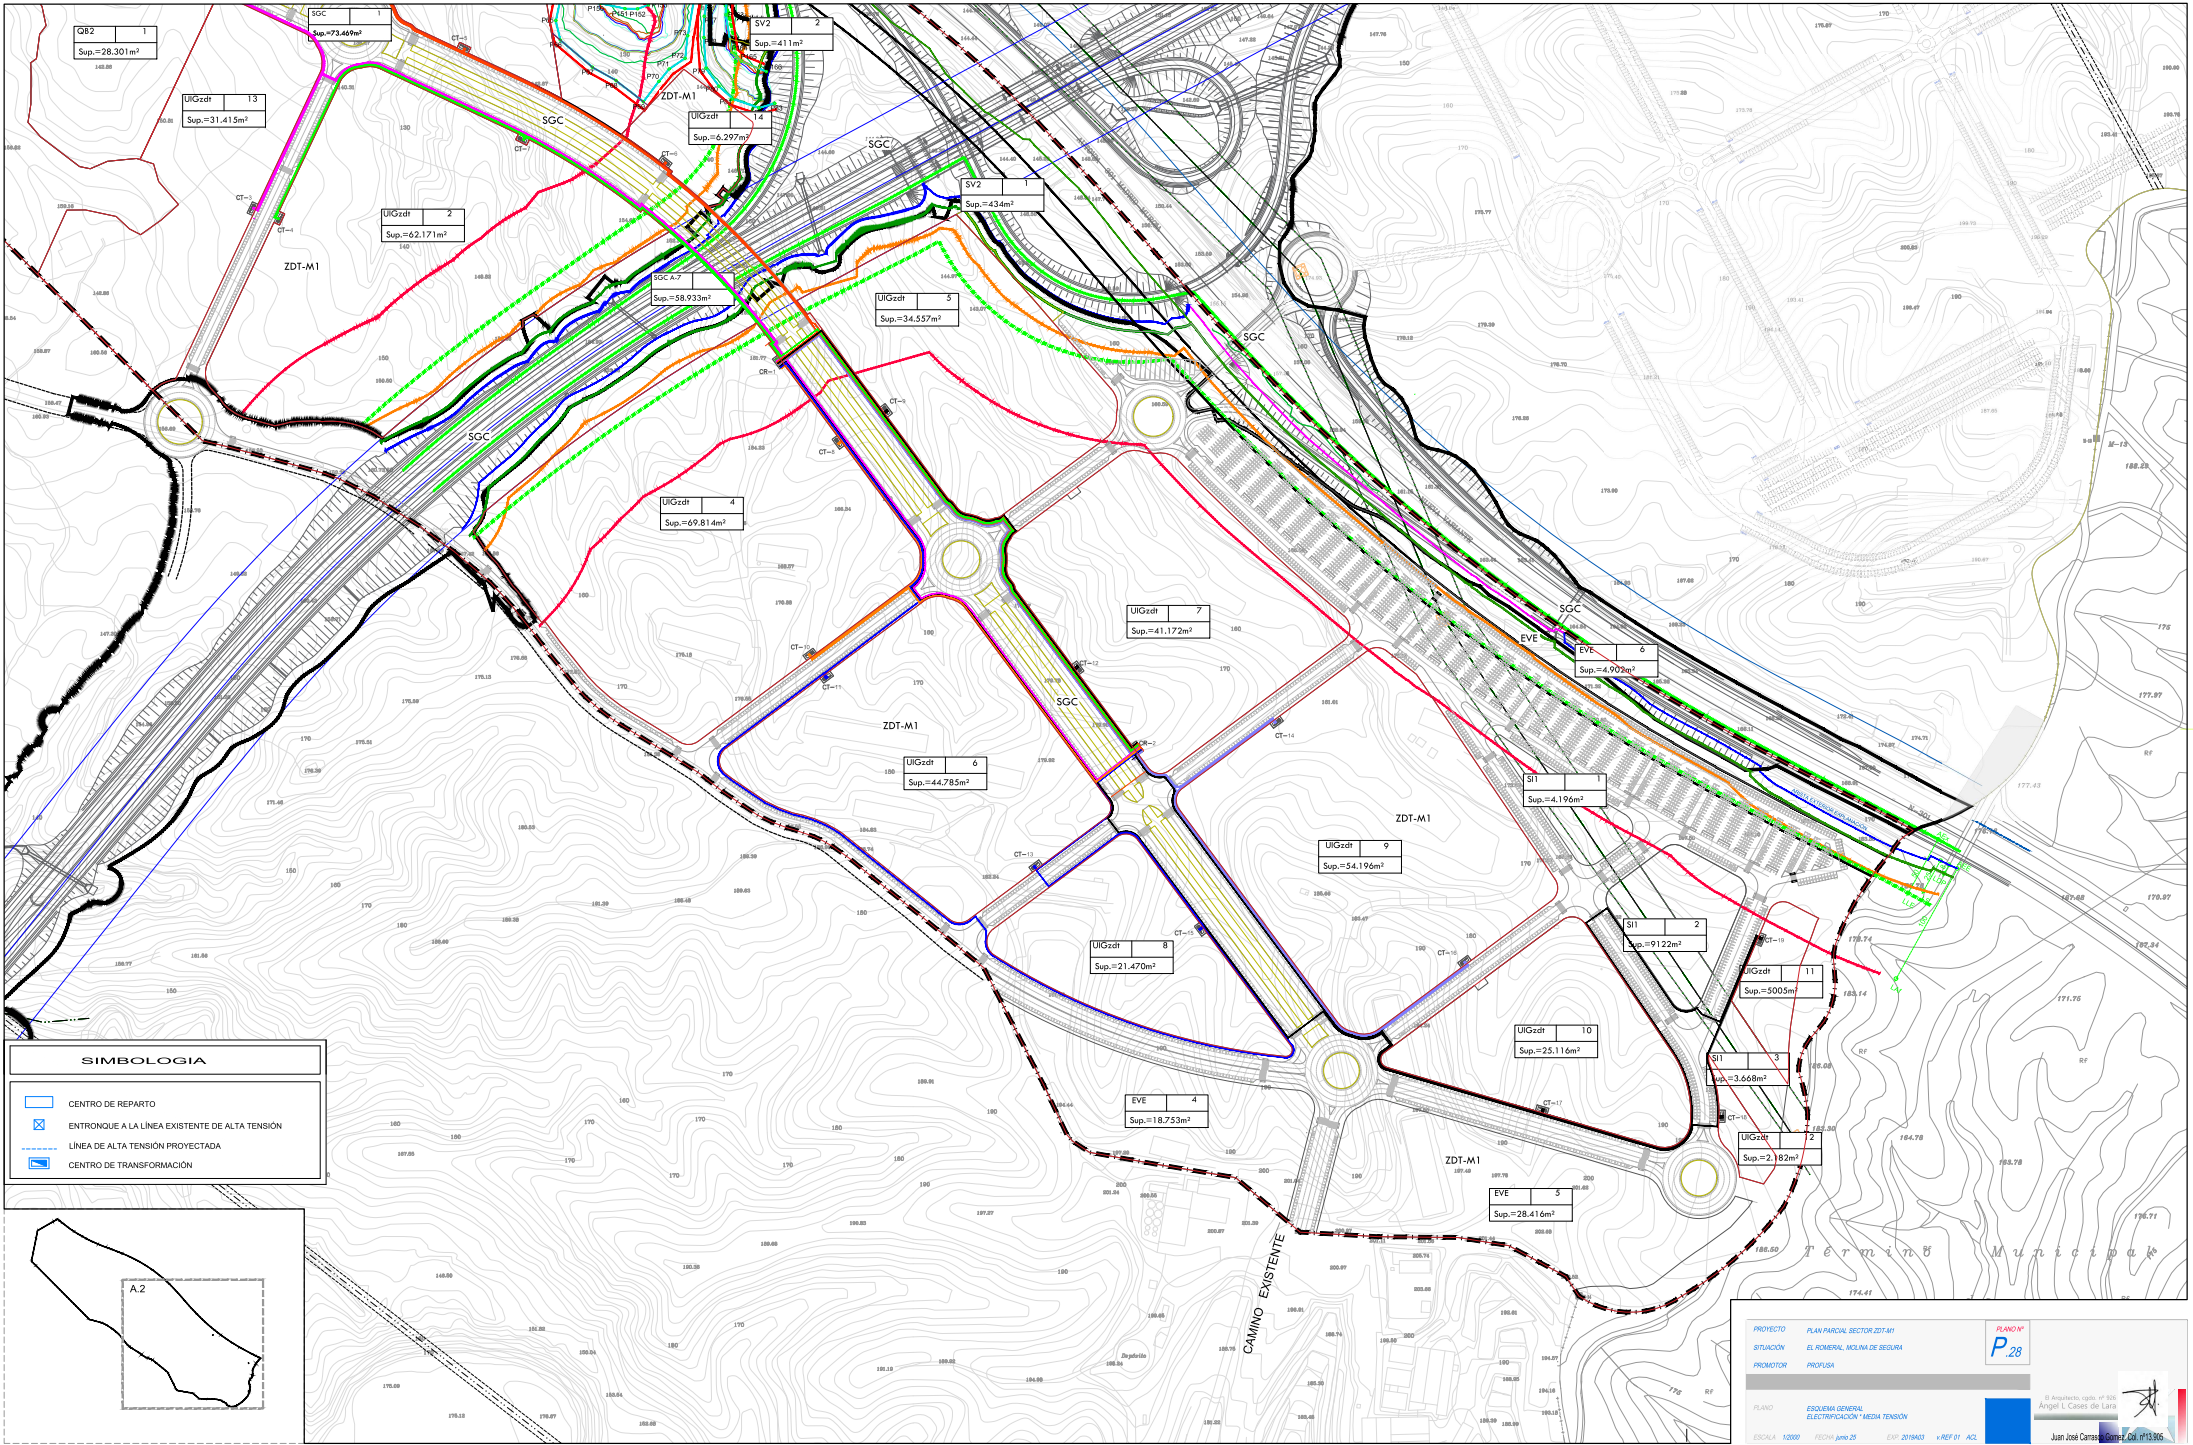


SIMBOLOGIA	
	CENTRO DE REPARTO
	ENTRONQUE A LA LÍNEA EXISTENTE DE ALTA TENSIÓN
	LÍNEA DE ALTA TENSIÓN PROYECTADA
	CENTRO DE TRANSFORMACIÓN

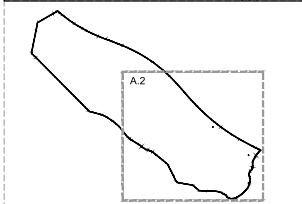

PROYECTO	PLAN PARCIAL SECTOR ZDT-M1	PLANO Nº	P-28
SITUACIÓN	EL ROMERAL, MOLINA DE SEGUERA		
PROMOTOR	PROYECTA		
PLANO	ESQUEMA GENERAL ELECTRICACIÓN MEDIA TENSIÓN		
ESCALA	1:500	FECHA	JUNIO 25
EXP.	2018/03	PROY.	91 / A2
El Asesorante, cedido, es D. Ángel L. Cordero del Lario.			
Juan José Carrasco Gómez, D. 11133565			

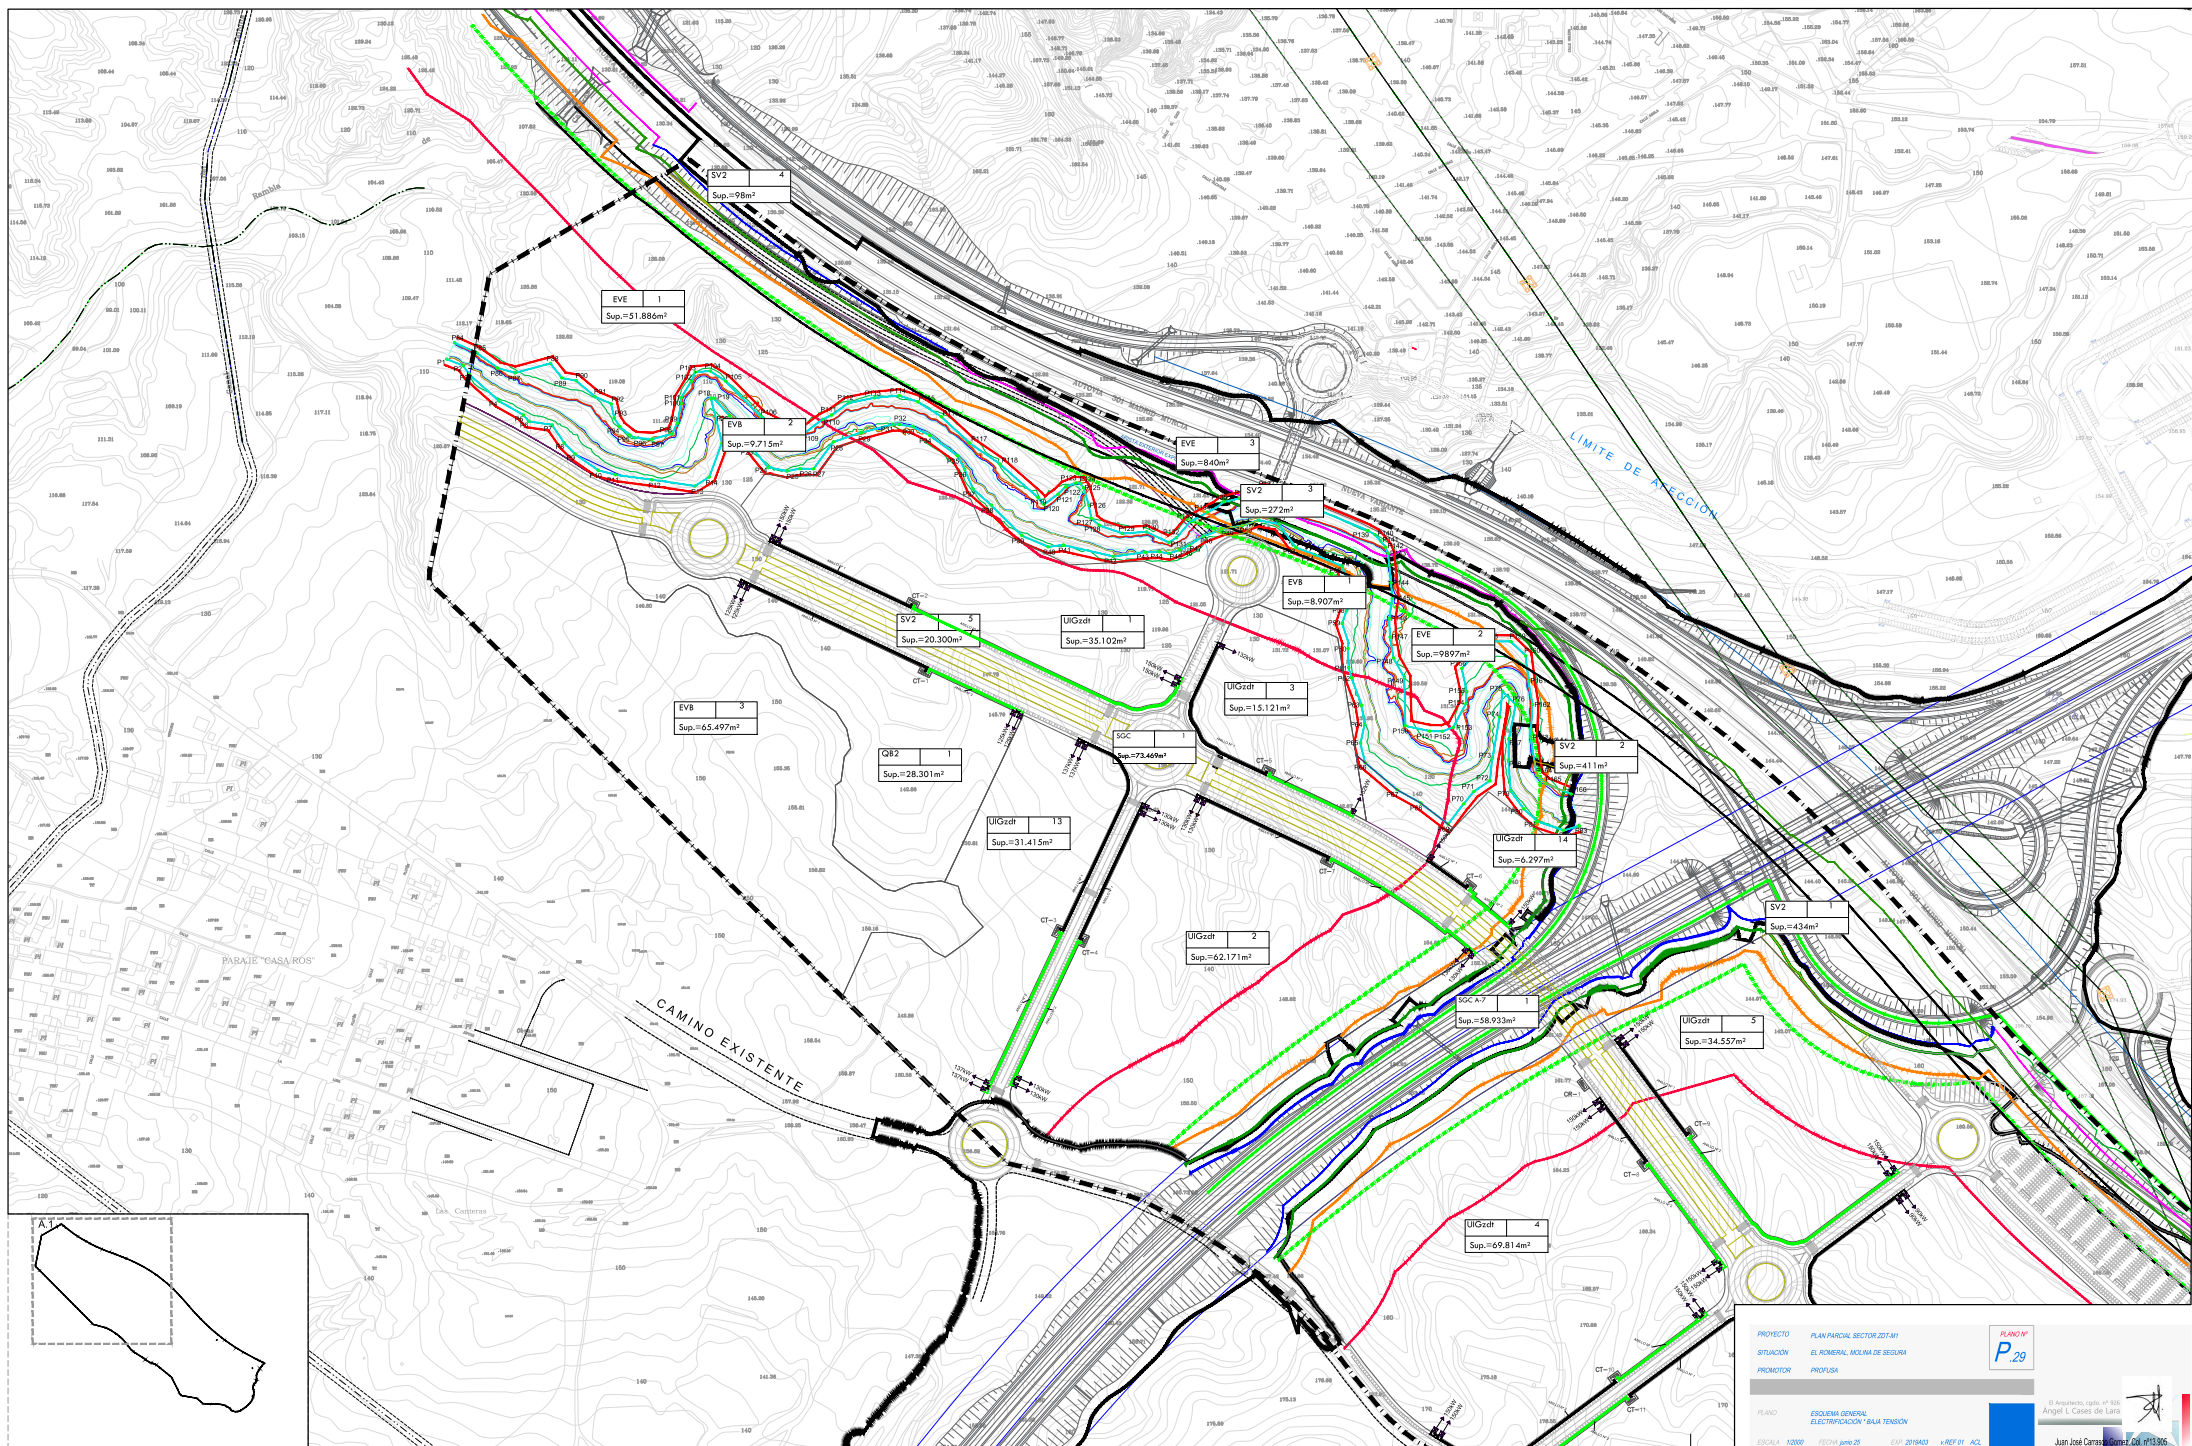

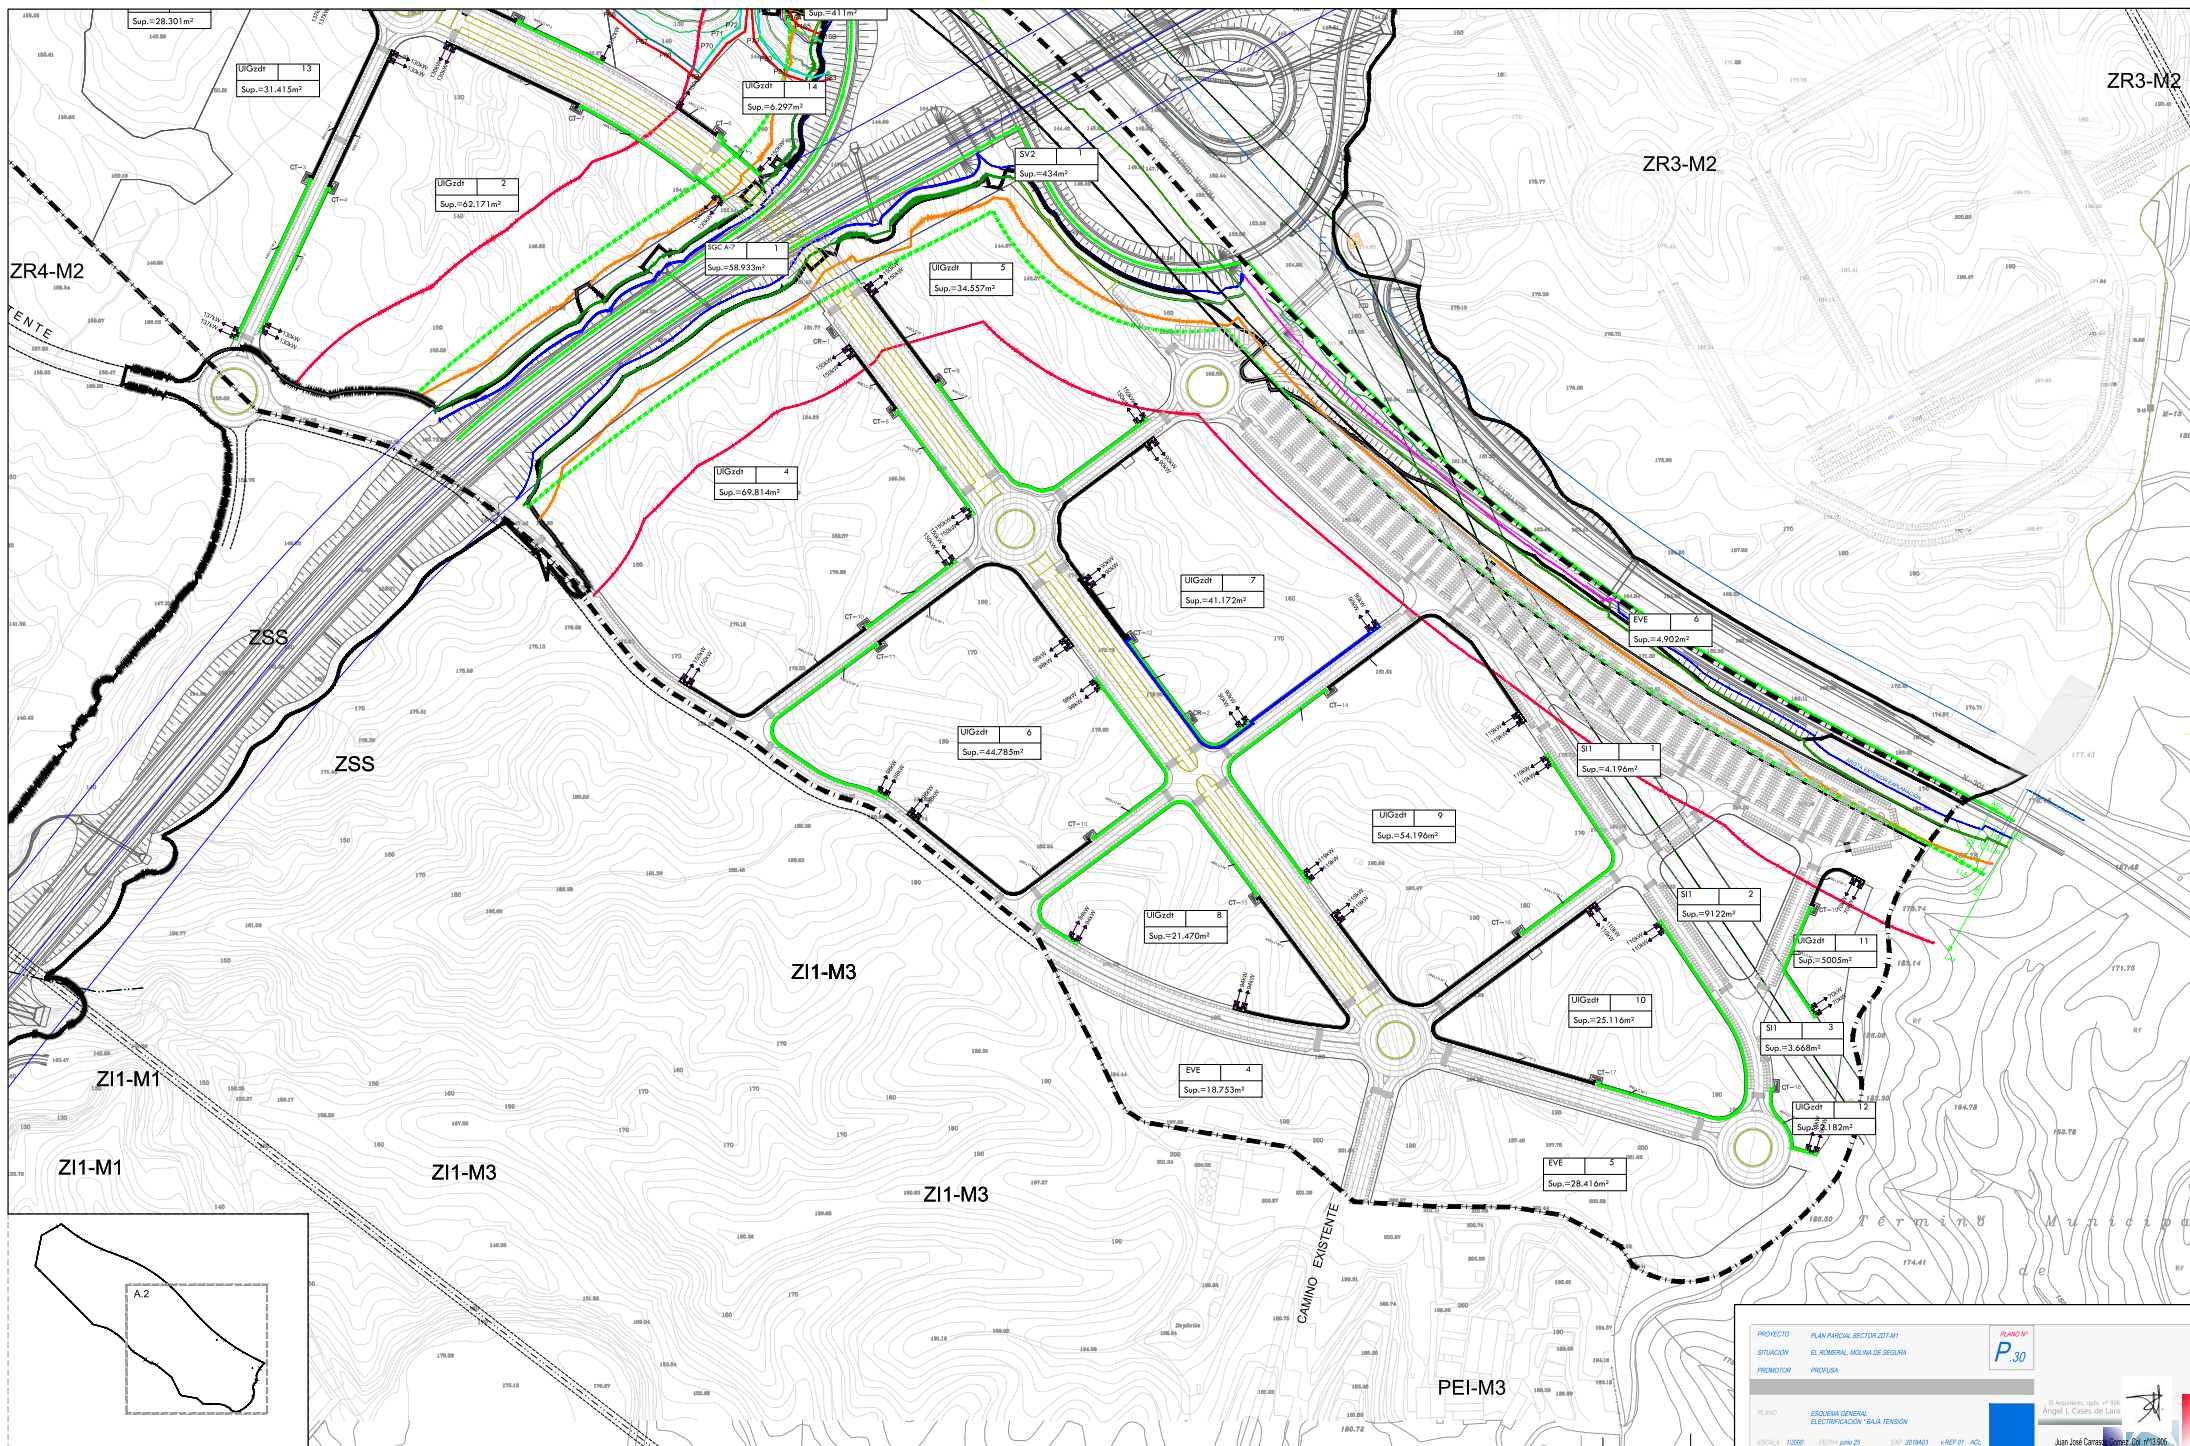

PROYECTO	PLAN PARCIAL SECTOR 227-M1	PLANO Nº	P-30
SITUACIÓN	EL ROMERAL, MOLINA DE SEIGURA		
PROMOTOR	PROYUSA		
PLANO	ESQUEMA GENERAL ELECTRIFICACIÓN BAJA TENSIÓN		
ESCALA	1:2000	FECHA	junio 25
		EXP.	2019/03
		V. REF. BY	AJL

El Asesorado, según el D.L. 1/2001, de 6 de febrero, por el que se crea el Consejo del Valle.

Juan José Carrero Gómez, C.O. nº 13.365.