

DOCUMENTO Nº 02

PLANOS PA06

CASES DE LARA
ANGEL LUIS -
27451014P

Firmado digitalmente por CASES
DE LARA ANGEL LUIS -
Fecha: 2025.06.23 18:03:45
+02'00'

Plan Parcial Industrial Sector ZDT-M1

Texto Refundido tras Documento de Alcance

DOCUMENTACIÓN PARA NUEVA EXPOSICIÓN PÚBLICA

Situación

Las Canteras
Molina de Segura. Murcia


Fecha
Expediente
Peticionario


MAYO 2025
2019A03 - PP
PROFUSA

Domicilio social

C/ Gran Vía Escultor Salzillo, 8 bajo
30.004 Murcia
A 30.023.857
Tomás Fuertes Fernández


CIF
Representante
DNI

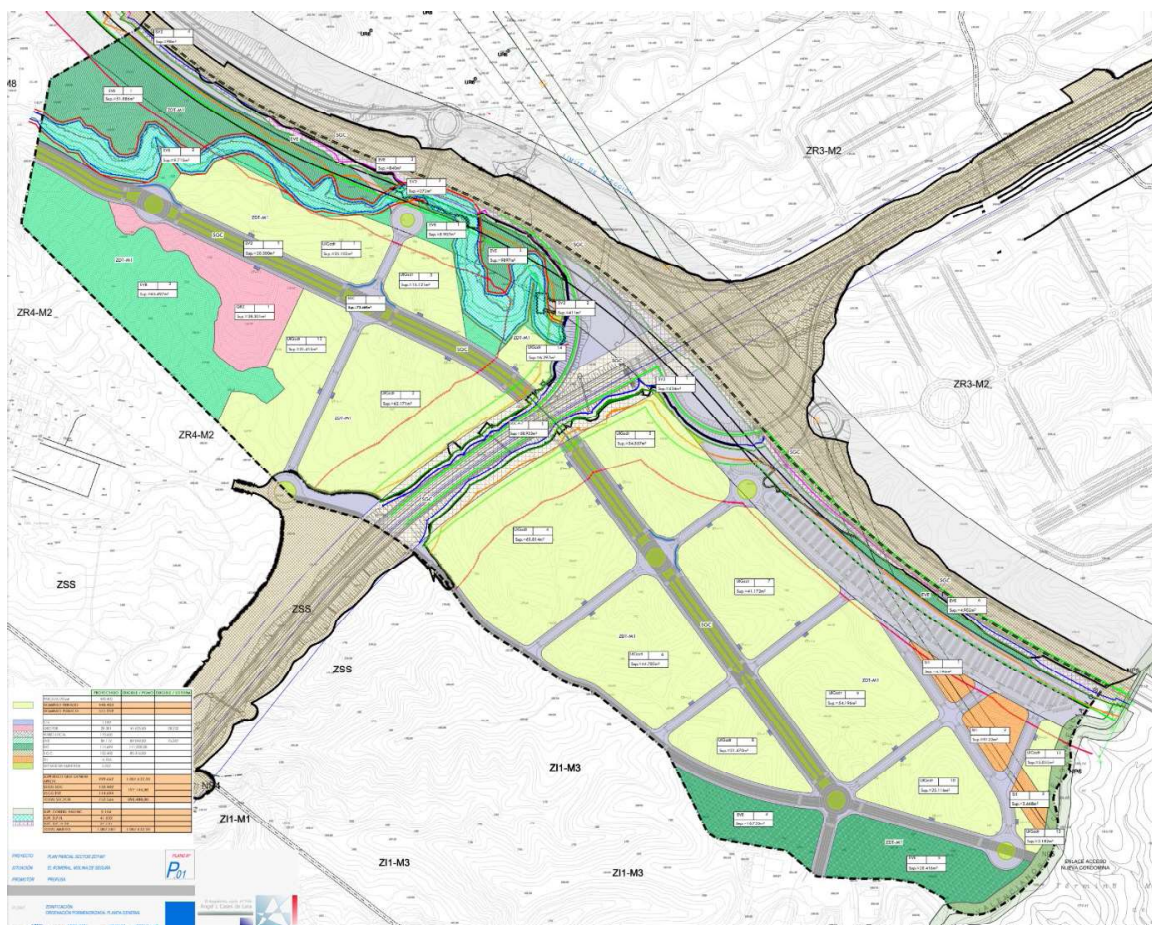

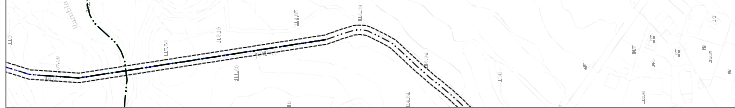

U.A. 1
ETAPA ÚNICA

U.A. 1
ETAPA ÚNICA

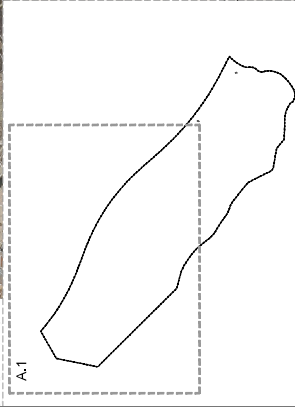

PROYECTO PLAN PARCIAL SECTOR 207-MT
SITUACIÓN EL DISEÑO, MOLINA DE SEGURA
PROMOTOR PROFESOR

PLANO 06
PA.06

PLANO PLANO DE ETAPAS/UNIDADES DE ACTIVACIÓN, ÁREA 1
ESCALA 1:1000 FECHA junio 25 EPT 2019/03 v. REF 01 ACI



El arquitecto jefe es
Ángel L. Cordero de Lara