


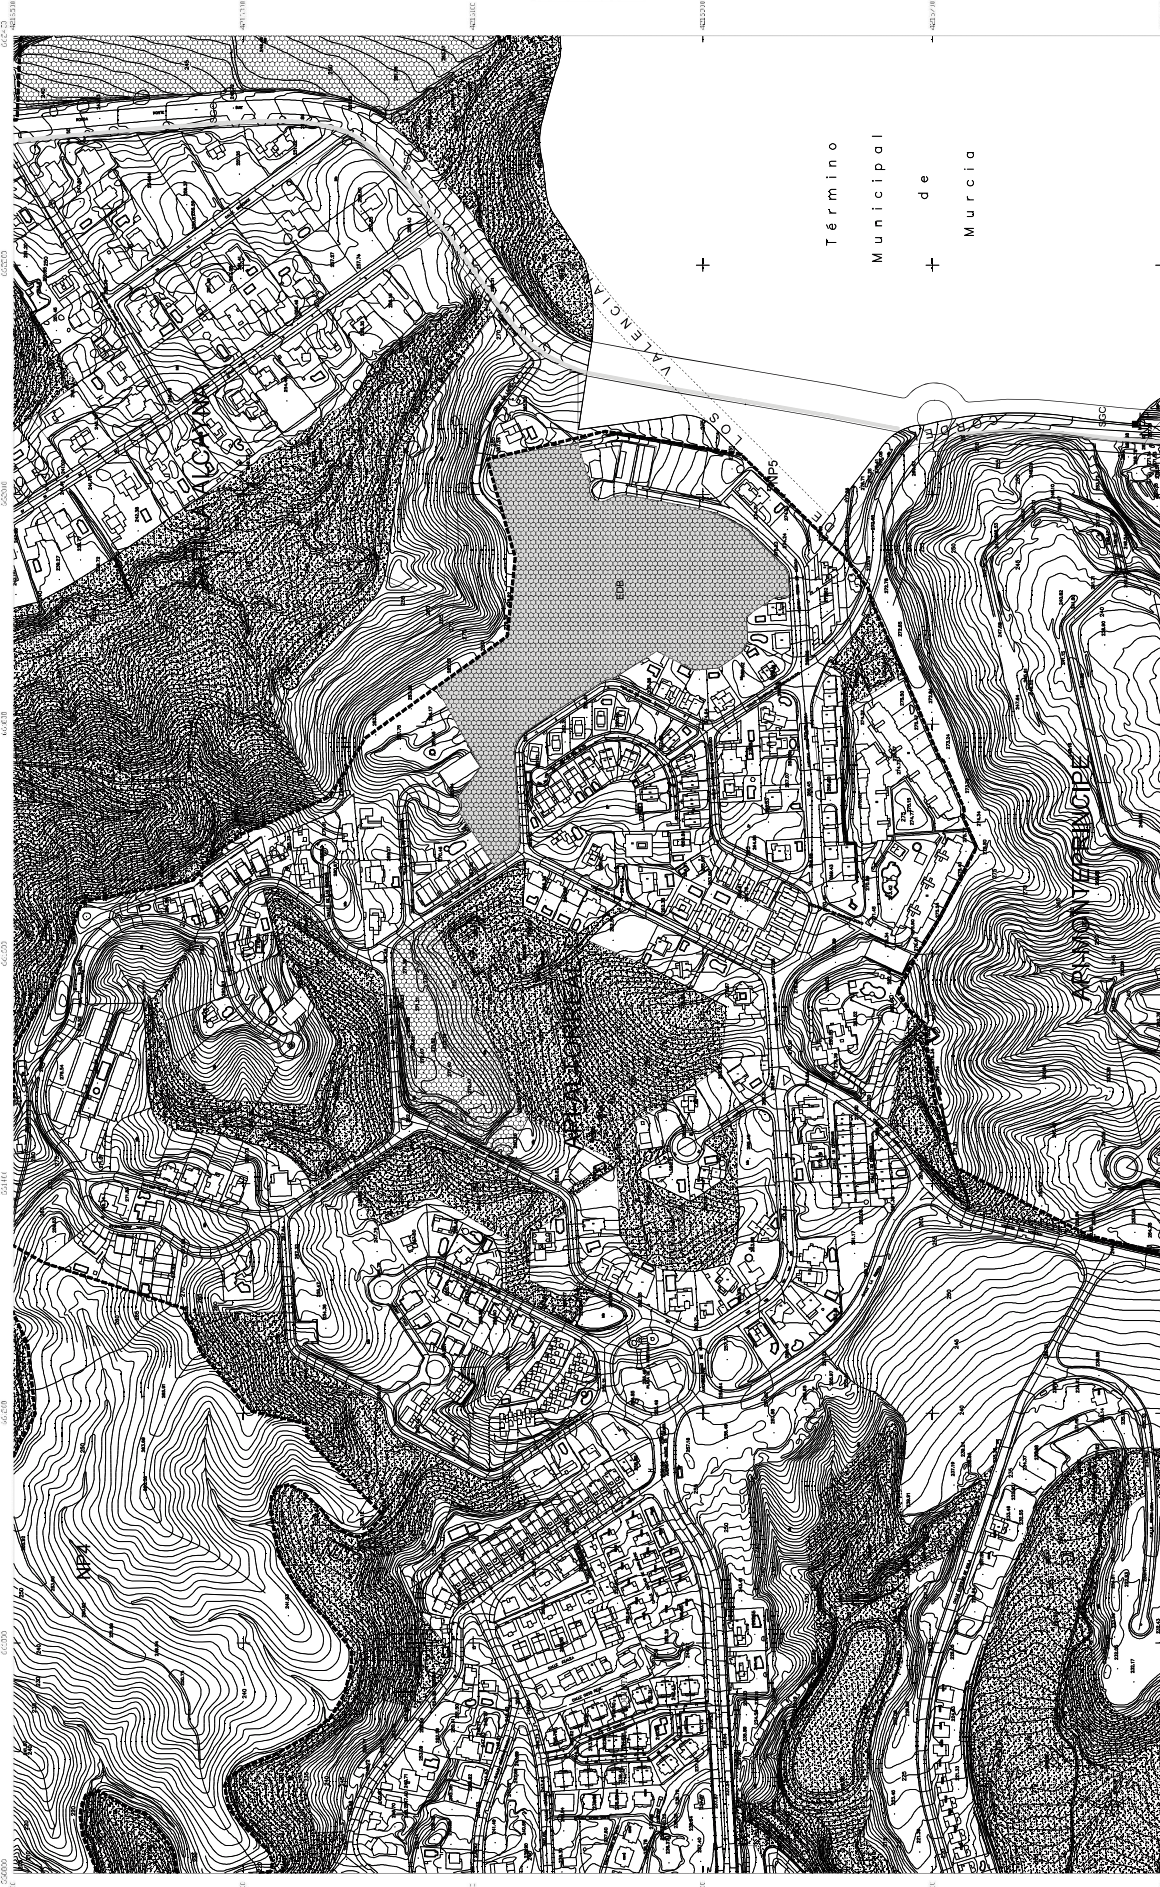



AYUNTAMIENTO DE MOLINA DE SEGURA

GOBIERNO DE APARCAMIENTO DEFINITIVO (REAJUSTADO)

PLAN GENERAL MUNICIPAL DE ORDENACIÓN



PLANO Nº. 2.008-2-5

D 3

PLANOS DE ORDENACIÓN

PGMO



ESQUIVA LOPEZ JAVIER -

Firmado digitalmente por
ESQUIVA LOPEZ JAVIER -
Fecha: 2025.01.29
12:31:30 +01'00'

PROYECTO DE MODIFICACIÓN PARCIAL Nº 75 DEL POMO DE MOLINA DE SEGURA EN EL ÁMBITO URBANIZACIONAL DEL CLU DE GOLF AUTOREAL.

PROYECTOR	ESQUIVA LOPEZ JAVIER	ESTADÍSTICA	ESTADÍSTICA	AUTORIZACIÓN	AYUNTAMIENTO DE MOLINA DE SEGURA
PLANO Nº.	8,2	ESCALA	1:2.000	FECHA	ENERO DE 2025
PLANO					PLAN DE ORDENACIÓN URBANA

PLANO Nº. 2.008-2-5 DEL POMO DE MOLINA DE SEGURA