


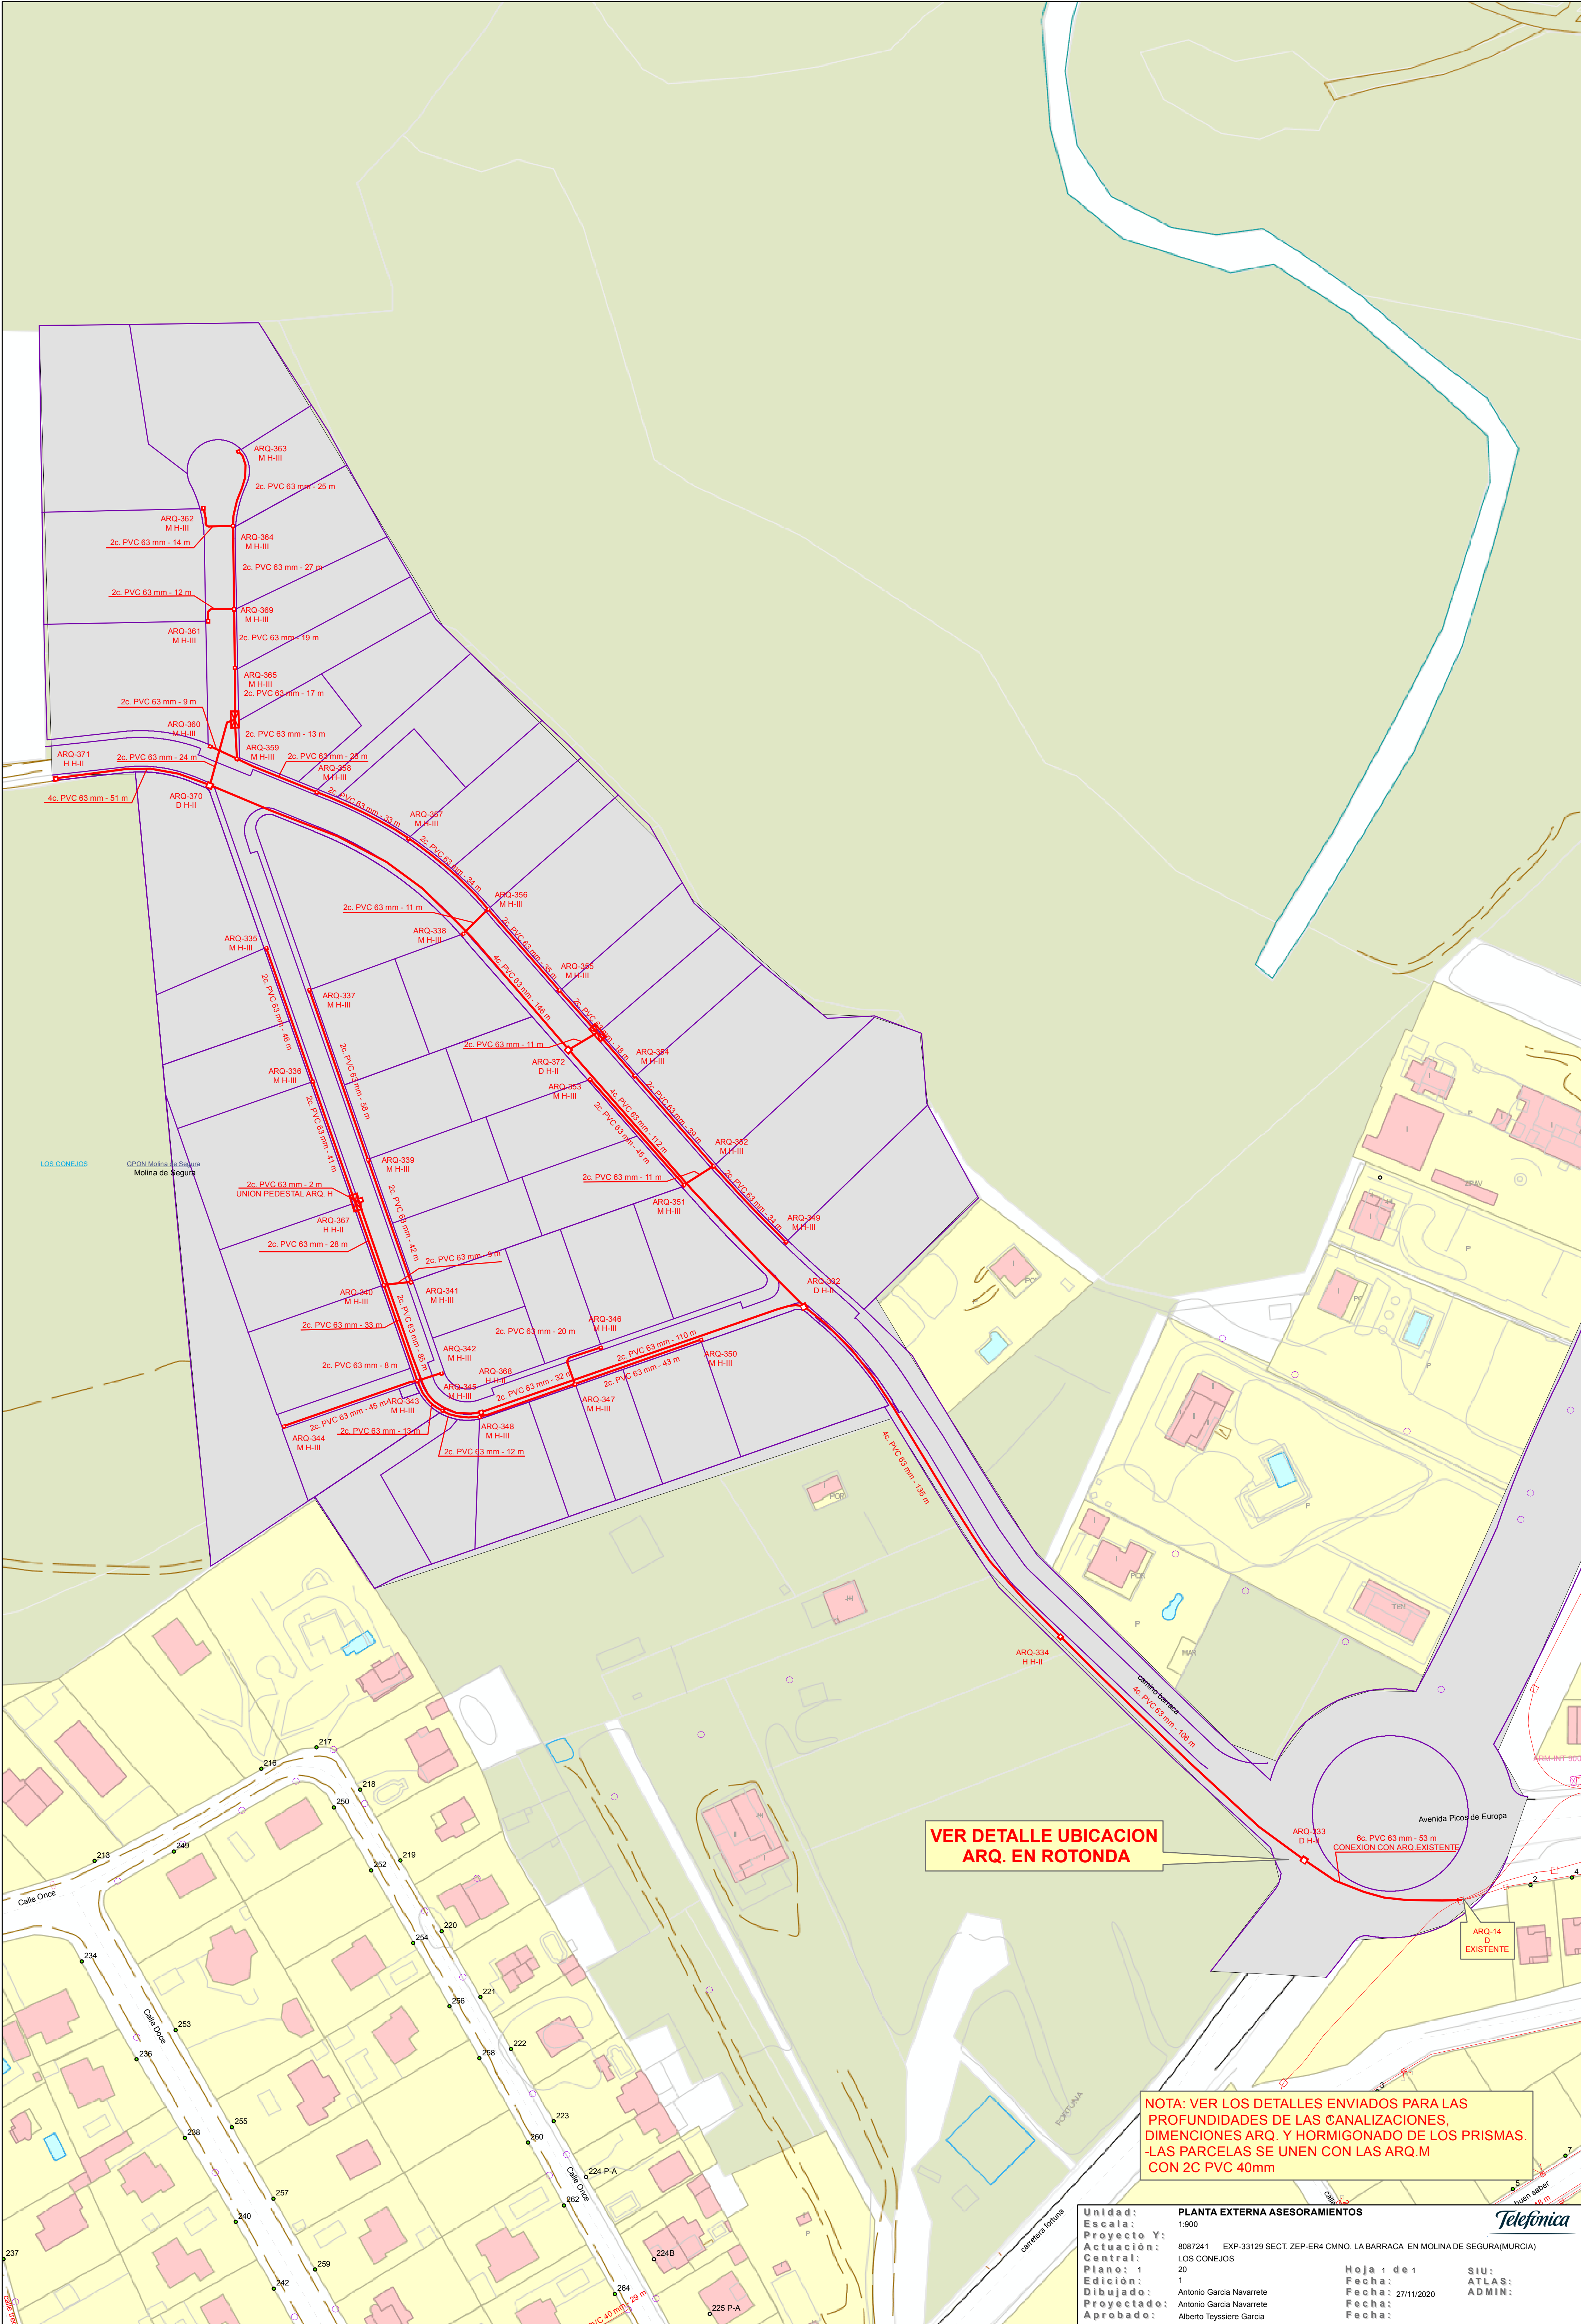

VER DETALLE UBICACION
ARQ. EN ROTONDA

NOTA: VER LOS DETALLES ENVIADOS PARA LAS
PROFUNDIDADES DE LAS CANALIZACIONES,
DIMENSIONES ARQ. Y HORMIGONADO DE LOS PRISMAS.
-LAS PARCELAS SE UNEN CON LAS ARQ.M
CON 2C PVC 40mm

Unidad:	1:900	PLANTA EXTERNA ASESORAMIENTOS	
Proyecto Y:	8087241	EXP-33129 SECT. ZEP-ER4 CMNO. LA BARRACA EN MOLINA DE SEGURA(MURCIA)	
Actuación:	LOS CONEJOS		
Central:	20		
Plano:	1		
Edición:	1		
Dibujado:	Antonio Garcia Navarrete		
Proyectado:	Antonio Garcia Navarrete		
Aprobado:	Alberto Teyssiere Garcia		
Hoja 1 de 1	SIU:	ATLAS:	
Fecha:	27/11/2020	ADMIN:	
Fecha:			

Telefónica