



**ESTUDIO DE ESTIMACIÓN DE LA DEMANDA  
DE RECURSOS HÍDRICOS DEL PLAN PARCIAL  
INDUSTRIAL ZI1-M2 EN MOLINA DE SEGURA  
(REGIÓN DE MURCIA)**

## Contenido

|   |          |
|---|----------|
| <b>1. Estimación de la demanda de recursos hídricos.....</b>                                          | <b>1</b> |
| 1.1. Antecedentes.....                                                                                | 1        |
| 1.2. Declaración expresa de la existencia o no de nuevas demandas de recursos hídricos a atender..... | 4        |
| 1.3. Origen el suministro.....                                                                        | 4        |
| 1.4. Estimación de la demanda.....                                                                    | 8        |

Anexo nº 1: INFORME DE LA COMPAÑÍA SUMINISTRADORA DE AGUAS RESPECTO A LA SOLICITUD DE PUNTOS DE ENTRONQUE DE LAS REDES DE ABASTECIMIENTO DE AGUA POTABLE Y SANEAMIENTO PARA EL DESARROLLO DEL SECTOR "ZI1-M2" MOLINA 2



Con fecha de 7 de febrero de 2024, el Excmo. Ayuntamiento de Molina de Segura inició la fase de Consultas del procedimiento de Evaluación Ambiental Estratégica Simplificada.

Con fecha de 5 de agosto de 2024, la Junta de Gobierno del Ayuntamiento de Molina de Segura acordó la emisión del INFORME AMBIENTAL ESTRATÉGICO DEL SECTOR ZI1-M2. Con fecha de 17 de octubre de 2024 se publicó en el BORM el Informe Ambiental Estratégico del Plan Parcial ZI1-M2.

Con todos estos condicionantes previos, se elabora un Texto Refundido de Versión Inicial del Plan Parcial ZI1-M2 ante el Excmo. Ayuntamiento de Molina de Segura revisado en diciembre 2024 el cual incorpora un ajuste de la delimitación del Plan por la zona norte ya que cuando se diseñó el Plan por el PGMO de Molina de Segura no se tuvo en cuenta la existencia del cauce de una rambla.

Se presenta a continuación la ficha urbanística original del sector:

| IDENTIFICACIÓN   | FICHAS URBANISTICAS   |
|---|---|
| <b>Denominación:</b> <span style="border: 1px solid black; padding: 2px;">ZI1-M2 Plan Parcial Industrial genérico Molina 2</span> | <div style="border: 1px solid black; padding: 10px; margin: 0 auto; width: 150px;"> <small>COOIGO</small><br/><br/> <div style="border: 1px solid black; padding: 5px; display: inline-block; font-weight: bold;">ZI1-M2</div> </div> |
| <b>Ambito:</b> <span style="border: 1px solid black; padding: 2px;">Molina</span>                                                 |   |
| <b>Clase de suelo:</b> <span style="border: 1px solid black; padding: 2px;">Urbanizable</span>                                    |   |
| <b>Figura de desarrollo:</b> <span style="border: 1px solid black; padding: 2px;">Plan Parcial</span>                             |   |
| <b>Uso cualificado:</b> <span style="border: 1px solid black; padding: 2px;">Industrial</span>                                    |   |
| <b>Objetivos:</b>   |   |
| Posibilitar ampliación al norte de La Polvorista MI.<br>Ajuste del límite con el T.M. de Murcia.                                  |   |
| <b>Criterios:</b>   |   |
| Viario de SGC que articule los sectores circundantes.                                                                             |   |

| CONDICIONES                                                   |         |
|---------------------------------------------------------------|---------|
| <b>Superficie de Sistemas Generales (m²)</b>                  | 50.552  |
| <b>Superficie del Sector (m²)</b>                             | 395.812 |
| <b>Total (m²)</b>                                             | 446.364 |
| <b>Aprovechamiento de Referencia (m²/m²)</b>                  | 0,50    |
| <b>Edificabilidad m²t</b>                                     | 223.182 |
|                                                               |         |
| <b>Participación en Plan Especial de Infraestructuras (%)</b> | 0,0157  |
| <b>Aprovechamiento Resultante (m²/m²)</b>                     | 0,5638  |

| USOS DEL SUELO DE LOS S.G. |        |
|----------------------------|--------|
| <b>Espacios libres m²:</b> | 23.460 |
| <b>Equipamientos m²:</b>   |        |
| <b>Viario m²:</b>          | 27.092 |
| <b>Otros m²:</b>           |        |

| RESERVA MINIMA PARA DOTACIONES |        |
|--------------------------------|--------|
| <b>Espacios libres m²:</b>     | 39.582 |
| <b>Equipamientos m²:</b>       | 19.791 |
| <b>Viario m²:</b>              |        |
| <b>Otros m²:</b>               |        |

Se presenta a continuación la ficha urbanística actualizada del sector:

| IDENTIFICACIÓN   | FICHAS URBANÍSTICAS                                                                              |
|---|--------------------------------------------------------------------------------------------------|
| Denominación:   | ZI1-M2 Plan Parcial Industrial genérico Molina 2                                                 |
| Ambito:   | Molina                                                                                           |
| Clase de suelo:   | Urbanizable                                                                                      |
| Figura de desarrollo:   | Plan Parcial                                                                                     |
| Uso cualificado:   | Industrial                                                                                       |
| Objetivos:   | Posibilitar ampliación al norte de La Polvorista MI.<br>Ajuste del límite con el T.M. de Murcia. |
| Criterios:   | Viario de SGC que articule los sectores circundantes.                                            |
| <div style="border: 1px solid black; padding: 10px; width: fit-content; margin: 0 auto;"> <div style="text-align: center; font-size: small; margin-bottom: 5px;">CODIGO</div> <div style="font-size: large; font-weight: bold; margin: 0;">ZI1-M2</div> </div> |                                                                                                  |
| <b>CONDICIONES</b>   |                                                                                                  |
| Superficie de Sistemas Generales (m²)   | 61.328                                                                                           |
| Superficie del Sector (m²)   | 380.119                                                                                          |
| Total (m²)   | 441.447                                                                                          |
| Aprovechamiento de Referencia (m²/m²)   | 0,50                                                                                             |
| Edificabilidad m²t   | 220.724                                                                                          |
| Dominio público: hidráulico y vía pecuaria(m2)   | 15.120                                                                                           |
| Participación en Plan Especial de Infraestructuras (%)   | 0,0157                                                                                           |
| Aprovechamiento Resultante (m²/m²)   | 0,5638                                                                                           |
| <b>USOS DEL SUELO DE LOS S.G.</b>   |                                                                                                  |
| Espacios libres m²:   | 23.460                                                                                           |
| Equipamientos m²:   |                                                                                                  |
| Viario m²:   | 27.682                                                                                           |
| Infraestructura m²:   | 10.187                                                                                           |
| <b>RESERVA MINIMA PARA DOTACIONES</b>   |                                                                                                  |
| Espacios libres m²:   | 38.012                                                                                           |
| Equipamientos m²:   | 11.036                                                                                           |
| Viario m²:   |                                                                                                  |
| Otros m²:   |                                                                                                  |

## 1.2. Declaración expresa de la existencia o no de nuevas demandas de recursos hídricos a atender

De acuerdo con lo anteriormente especificado de esta actuación urbanística se deriva una nueva implantación de actividades consuntivas de recursos hídricos.


No obstante, este incremento ya estaba previsto en el Plan General Municipal de Ordenación de Molina de Segura, aprobado en el año 2006, y por tanto estos consumos y los del resto de suelo urbanizable sectorizado ya han sido tenidos en cuenta en las planificaciones hídricas siempre que al Excmo. Ayuntamiento de Molina de Segura se le han solicitado datos sobre futuros desarrollos. Ello no es obstáculo para que estos datos de planificación sean actualizados, tanto a través de este documento como de los sucesivos que sean preceptivos en posteriores fases del planeamiento de desarrollo, con el fin de precisar las futuras demandas conforme transcurre el tiempo.


Por tanto, EXISTE nueva demanda de recursos hídricos, que no se deriva del desarrollo de este documento de planeamiento sino del Plan General Municipal de Ordenación de Molina de Segura.

## 1.3. Origen el suministro


La Mancomunidad de Canales del Taibilla (MCT) gestiona el suministro en alta de la mayoría de los municipios de la Demarcación Hidrográfica del Segura (DHS) y de algunos municipios de la Demarcación del Júcar, en el Vinalopó y L'Alacantí (no pertenecientes a la DHS) en la provincia de Alicante.

Este organismo se encarga de gestionar los recursos procedentes del río Taibilla y los recursos destinados al uso urbano desde el trasvase Tajo-Segura; así como recursos procedentes de la desalinización en la demarcación destinados al uso urbano. La MCT dispone para ello de un sistema hidráulico interconectado entre sí lo que posibilita el suministro a las demandas existentes desde distintos orígenes de recursos.

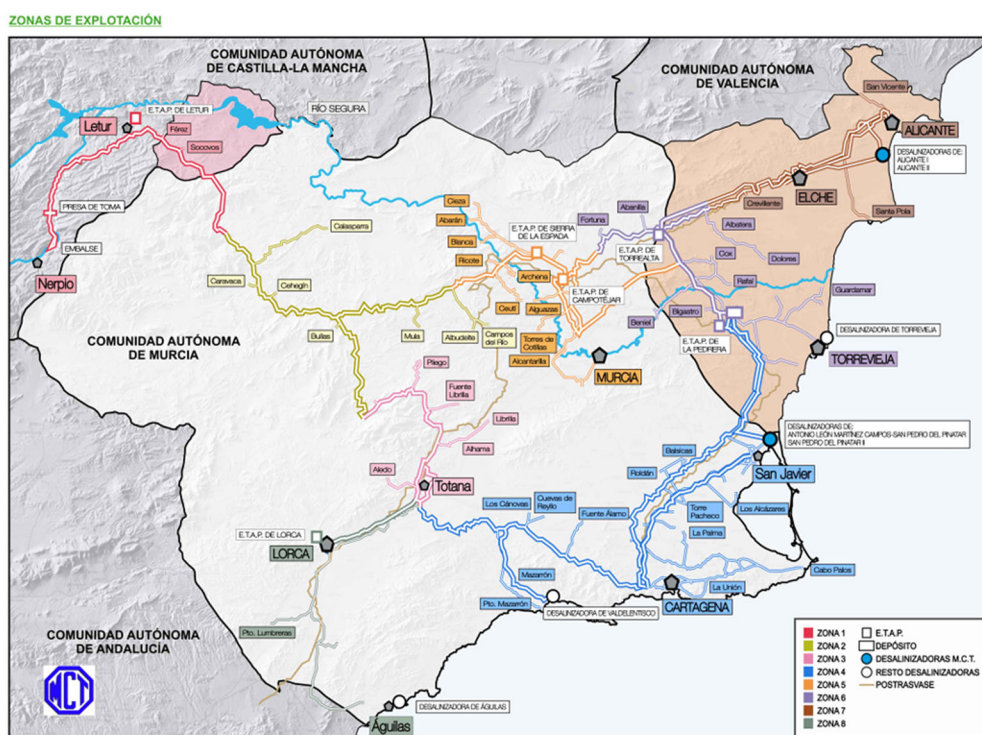


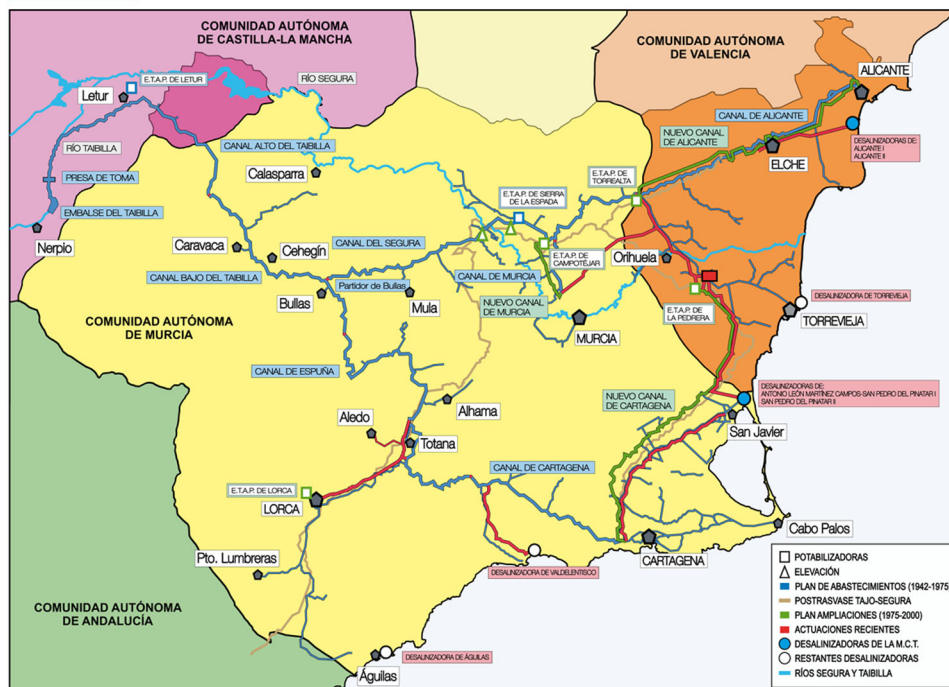

## Vega Media del Segura

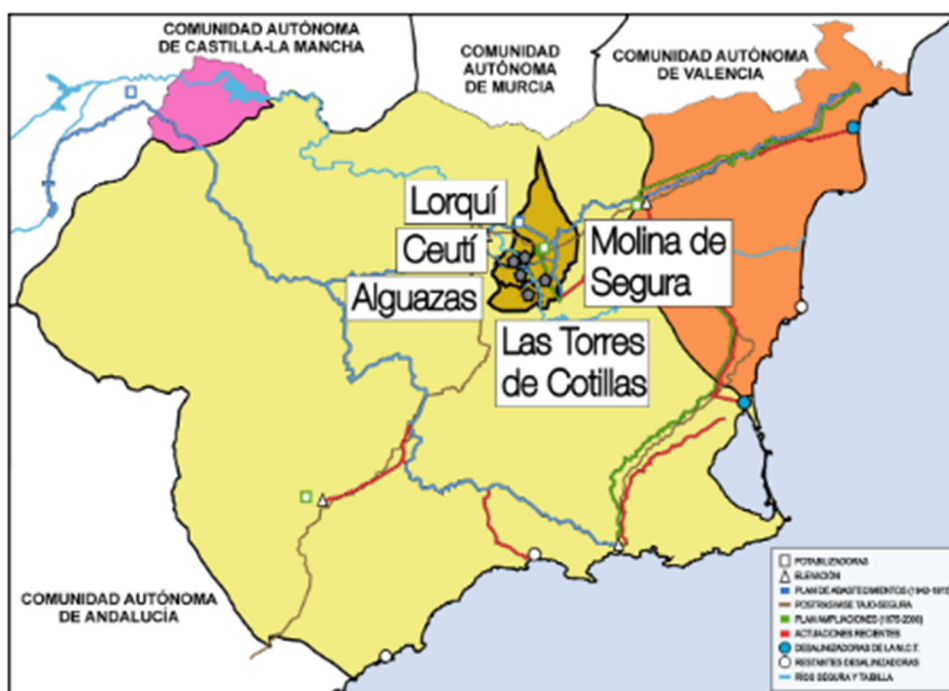

| ZONA GEOGRÁFICA ABASTECIDA |            |               |            |
|----------------------------|------------|---------------|------------|
| Municipio                  | Año inicio | Extensión Km² | Habitantes |
| Alguazas                   | 1965       | 23,7          | 9.557      |
| Ceutí                      | 1966       | 10,3          | 11.472     |
| Las Torres de Cotillas     | 1965       | 39,0          | 21.420     |
| Lorquí                     | 1966       | 15,8          | 7.039      |
| Molina de Segura           | 1957       | 169,0         | 70.344     |

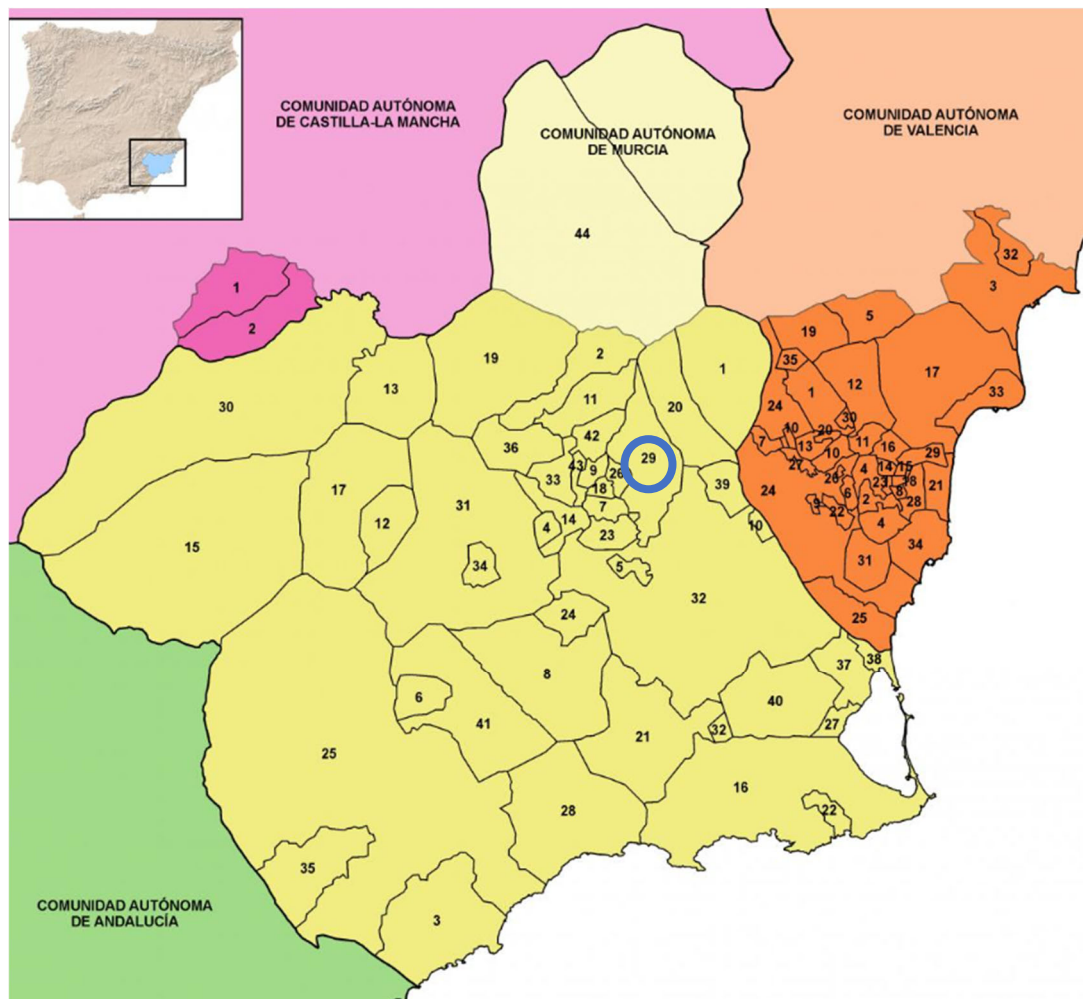

| COMUNIDAD AUTÓNOMA DE MURCIA |           |
|------------------------------|-----------|
| MUNICIPIO                    | POBLACIÓN |
| 1 Abanilla                   | 6.158     |
| 2 Abarán                     | 13.089    |
| 3 Águilas                    | 34.758    |
| 4 Albudeite                  | 1.359     |
| 5 Alcantarilla               | 41.331    |
| 6 Aledo                      | 945       |
| 7 Alguazas                   | 9.557     |
| 8 Alhama de Murcia           | 21.448    |
| 9 Archena                    | 18.771    |
| 10 Beniel                    | 11.233    |
| 11 Blanca                    | 6.521     |
| 12 Bullas                    | 11.546    |
| 13 Calasparra                | 10.214    |
| 14 Campos del Río            | 2.022     |
| 15 Caravaca de la Cruz       | 25.633    |
| 16 Cartagena                 | 214.177   |
| 17 Cehégín                   | 15.193    |
| 18 Ceutí                     | 11.472    |
| 19 Cieza                     | 34.987    |
| 20 Fortuna                   | 10.049    |
| 21 Fuente Álamo              | 16.180    |
| 22 La Unión                  | 19.764    |
| 23 Las Torres de Cotillas    | 21.420    |
| 24 Librilla                  | 5.160     |
| 25 Lorca                     | 92.299    |
| 26 Lorquí                    | 7.039     |
| 27 Los Alcázares             | 15.349    |
| 28 Mazarrón                  | 30.996    |
| 29 Molina de Segura          | 70.344    |
| 30 Moratalla                 | 8.048     |
| 31 Mula                      | 16.713    |
| 32 Murcia                    | 443.243   |
| 33 Ojós                      | 494       |
| 34 Pliego                    | 3.873     |
| 35 Puerto Lumbreras          | 15.020    |
| 36 Ricote                    | 1.315     |
| 37 San Javier                | 31.695    |

|                              |        |
|------------------------------|--------|
| 38 San Pedro del Pinatar     | 24.903 |
| 39 Santomera                 | 16.058 |
| 40 Torre Pacheco             | 35.198 |
| 41 Totana                    | 31.394 |
| 42 Ulea                      | 891    |
| 43 Villanueva del Río Segura | 2.650  |
| 44 Jumilla                   | 25.672 |

| COMUNIDAD AUTÓNOMA DE CASTILLA-LA MANCHA |           |
|------------------------------------------|-----------|
| PROVINCIA DE ALBACETE                    |           |
| MUNICIPIO                                | POBLACIÓN |
| 1 Férez                                  | 678       |
| 2 Socovos                                | 1.788     |

| COMUNIDAD AUTÓNOMA DE VALENCIA |           |
|--------------------------------|-----------|
| PROVINCIA DE ALICANTE          |           |
| MUNICIPIO                      | POBLACIÓN |
| 1 Albatera                     | 11.850    |
| 2 Algorfa                      | 2.761     |
| 3 Alicante                     | 329.988   |
| 4 Almoradí                     | 20.332    |
| 5 Aspe                         | 20.425    |
| 6 Benejúzar                    | 5.372     |
| 7 Benferri                     | 1.923     |
| 8 Benijófar                    | 3.290     |
| 9 Bigastro                     | 6.656     |
| 10 Callosa de Segura           | 18.625    |
| 11 Catral                      | 8.620     |
| 12 Crevillente                 | 28.836    |
| 13 Cox                         | 7.192     |
| 14 Daya Nueva                  | 1.684     |
| 15 Daya Vieja                  | 713       |
| 16 Dolores                     | 7.302     |
| 17 Elche                       | 228.675   |
| 18 Formentera del Segura       | 4.064     |
| 19 Hondón de las Nieves        | 2.436     |
| 20 Granja de Rocamora          | 2.469     |
| 21 Guardamar del Segura        | 14.716    |
| 22 Jacarilla                   | 1.953     |
| 23 Los Montesinos              | 4.862     |
| 24 Orihuela                    | 76.097    |
| 25 Pilar de la Horadada        | 21.202    |
| 26 Rafal                       | 4.322     |
| 27 Redován                     | 7.811     |
| 28 Rojales                     | 16.231    |
| 29 San Fulgencio               | 7.646     |
| 30 San Isidro                  | 1.920     |
| 31 San Miguel de Salinas       | 5.797     |
| 32 San Vicente del Raspeig     | 57.175    |
| 33 Santa Pola                  | 31.137    |
| 34 Torrevieja                  | 83.252    |
| 35 Hondón de los Frailes       | 1.102     |

Fuente: INE. 1 - Enero - 2017


Fuente: MCT

Desde las tomas del MCT, el abastecimiento urbano e industrial conectado en Molina del Segura está gestionado por la empresa mixta SERCOMOSA (51% por el Ayuntamiento de Molina de Segura y un 49% Acciona Agua).

En el PGOU se incorpora a la memoria documentación elaborada por SERCOMOSA como Avance del Plan Especial de Infraestructuras proponiendo las soluciones de las infraestructuras necesarias para satisfacer la demanda de los nuevos sectores de desarrollo.

El plan divide en 6 sectores la gestión del agua potable en el TM de Molina del Segura. El sector SI1-M3 objeto de estudio se incluye dentro del Sector 6 (sector sur).

El Sector 6 incluye las Pedanías de Torrealta, Ribera de Molina, P. I. La Polvorista, Zona Sur del Casco Urbano de Molina, Los Vientos, Las Yeseras, La Barceloneta, La Molineta, Barrio del Stop, Zona del C.E.U., La Brancha, y todas las zonas en desarrollo o por desarrollar en el Sur del Municipio (incluido el sector en estudio). Según el Plan todas ellas deberán ser abastecidas desde una única toma de los Canales de M.C.T. en la zona de Canteras y que, por un lado, y por gravedad, abastecerá a algunas de estas zonas, y, por otro lado, y apoyada en un gran depósito situado en la zona alta de Polvorista (para ganar cota), abastecerá al resto.

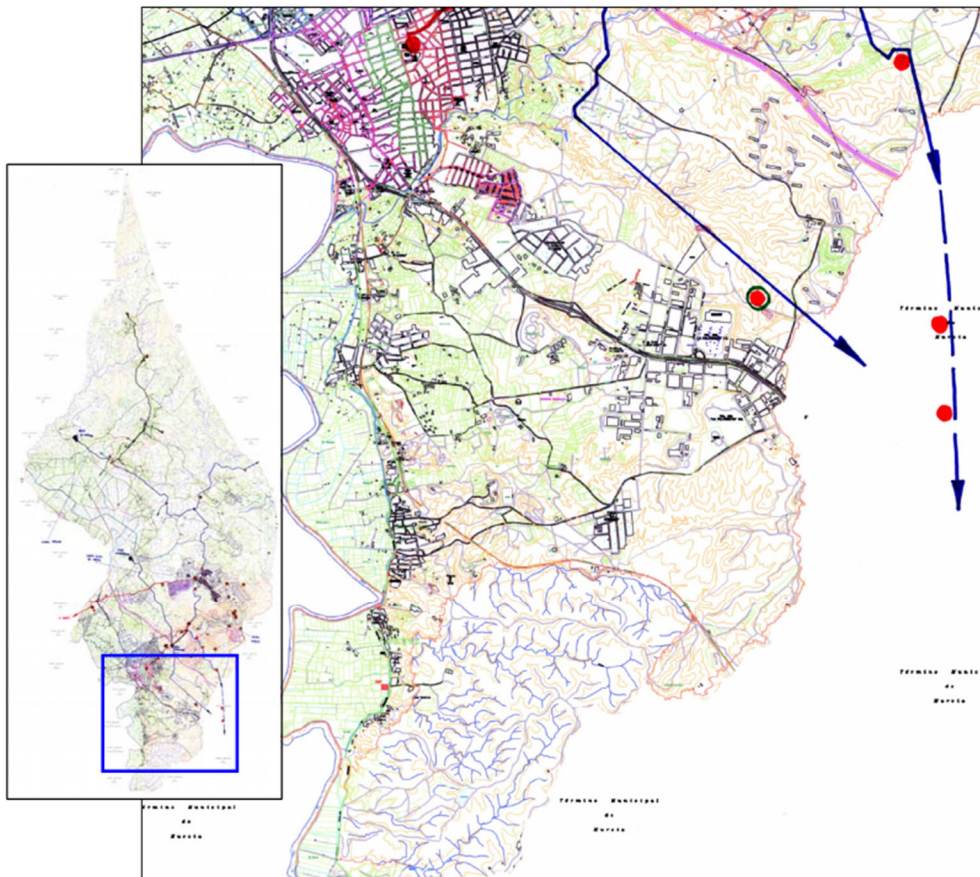

Así pues, está previsto que el sector sea abastecido por la empresa SERCOMOSA.

#### 1.4. Estimación de la demanda

Para el desarrollo del Plan Parcial Industrial ZI1-M2 de Molina de Segura (Murcia), el Plan Director del sistema de abastecimiento y distribución de agua de consumo de Molina de Segura (Murcia) establece una dotación estimada de cálculo para los usos dotacional, terciario e industrial de 0,0001 (l/s/m<sup>2</sup> edificable) obteniendo los siguientes caudales de referencia:

$$Q_{\text{industrial}} = 22,06 \text{ l/s}$$

$$Q_{\text{min}} = 0,25 \times Q = 5,51 \text{ l/s}$$

$$Q_{\text{punta}} = 2 \times Q = 44,12 \text{ l/s}$$

Con todo el volumen medio anual estimado de este modo es de **695.645 m<sup>3</sup>/año**. Se considera que esta dotación incluirá las necesidades complementarias de la instalación, en particular el riego de las zonas ajardinadas periféricas que puedan existir, los servicios de limpieza y otros; todo ello sin menoscabo de que puedan existir redes separadas para cada propósito. Se prevé la siguiente evolución:

| Año<br>(a contar tras<br>la urbanización) | Superficie<br>construida<br>en el año<br>(m <sup>2</sup> /año) | Superficie<br>hasta ese<br>construida<br>(m <sup>2</sup> t) | % de la<br>superficie<br>construida<br>hasta ese<br>año | Volumen agua<br>para atender la<br>superficie<br>construida en<br>ese año<br>(m <sup>3</sup> ) | Volumen<br>agua para<br>atender la<br>superficie<br>construida<br>en hasta ese<br>año (m <sup>3</sup> ) |
|-------------------------------------------|----------------------------------------------------------------|-------------------------------------------------------------|---------------------------------------------------------|------------------------------------------------------------------------------------------------|---|
| AÑO 1                                     | 49.015                                                         | 49.015                                                      | 22,22%                                                  | 154.572                                                                                        | 154.572                                                                                                 |
| AÑO 2                                     | 49.015                                                         | 98.029                                                      | 44,44%                                                  | 154.572                                                                                        | 309.145                                                                                                 |
| AÑO 3                                     | 24.529                                                         | 122.559                                                     | 55,56%                                                  | 77.356                                                                                         | 386.500                                                                                                 |
| AÑO 4                                     | 24.507                                                         | 147.066                                                     | 66,67%                                                  | 77.286                                                                                         | 463.787                                                                                                 |
| AÑO 5                                     | 24.507                                                         | 171.573                                                     | 77,78%                                                  | 77.286                                                                                         | 541.073                                                                                                 |
| AÑO 6                                     | 12.243                                                         | 183.816                                                     | 83,33%                                                  | 38.608                                                                                         | 579.681                                                                                                 |
| AÑO 7                                     | 12.265                                                         | 196.081                                                     | 88,89%                                                  | 38.678                                                                                         | 618.359                                                                                                 |
| AÑO 8                                     | 12.243                                                         | 208.323                                                     | 94,44%                                                  | 38.608                                                                                         | 656.967                                                                                                 |
| AÑO 9                                     | 12.265                                                         | 220.588                                                     | 100,00%                                                 | 38.678                                                                                         | 695.645                                                                                                 |
| <b>Total</b>                              |                                                                | <b>220.588</b>                                              | <b>100,00%</b>                                          |                                                                                                | <b>695.645</b>                                                                                          |

Valencia, febrero de 2025.

**EL INGENIERO AUTOR DEL ESTUDIO**

**CPS INFRAESTRUCTURAS**

**Fdo: Miguel Ángel Langa Ricós**

**INGENIERO DE CAMINOS, CANALES Y PUERTOS**



**ESTUDIO DE ESTIMACIÓN DE LA DEMANDA DE RECURSOS HÍDRICOS  
DEL PLAN PARCIAL INDUSTRIAL ZI1-M2 EN MOLINA DE SEGURA  
(REGIÓN DE MURCIA)**

**Anexo I: INFORME DE LA COMPAÑÍA  
SUMINISTRADORA DE AGUAS RESPECTO A  
LA SOLICITUD DE PUNTOS DE ENTRONQUE  
DE LAS REDES DE ABASTECIMIENTO DE  
AGUA POTABLE Y SANEAMIENTO PARA EL  
DESARROLLO DEL SECTOR “ZI1-M2”  
MOLINA DE SEGURA (MURCIA)**

**EXCMO. AYUNTAMIENTO DE MOLINA DE SEGURA****A/A: Concejalía de Urbanismo**

D. Enrique Lorente Martínez

Ingeniero de Caminos, Canales y Puertos

Ayuntamiento de Molina de Segura

Pza. Parque de la Compañía, s/n

30500 Molina de Segura

**N/EXP.:** 0358 / 23-A

**S/EXP.:** 2023/17384

**INTERESADO:** PROFU, S.A.

**REPRESENTANTE:** JORGE MULLOR DOMINGO (jorge.mullor@profusa.es)

**ASUNTO:** SOLICITUD DE PUNTOS DE ENTRONQUE DE LAS REDES DE ABASTECIMIENTO DE AGUA POTABLE Y SANEAMIENTO PARA EL DESARROLLO DEL SECTOR “**ZI1-M2**” MOLINA DE SEGURA (MURCIA)

**UBICACIÓN:** SECTOR ZI1-M2

Molina de Segura, 9 de Octubre de 2023

Muy Sr. nuestro:

En relación a la solicitud de puntos de entronque a los servicios municipales para el desarrollo del proyecto de ejecución de las obras de urbanización, promovido por la mercantil PROFU,S.A., a continuación le facilitamos para los servicios de agua potable y saneamiento, los puntos de entronque que, a nuestro criterio, son los más adecuados:

**ANTECEDENTES**

El sector objeto de este informe, resulta geográficamente colindante con el futuro desarrollo del sector ZI1-M3, por lo que el planteamiento de las infraestructuras de abastecimiento y saneamiento pueden considerarse desde la misma perspectiva global para ambos desarrollos urbanísticos.

**ABASTECIMIENTO**

El punto de entronque será la toma MCT-Canteras (ver plano adjunto).

- Obras necesarias para el abastecimiento:

- ✓ Ejecución de nueva arqueta de captación junto a toma MCT "Canteras".
- ✓ Ejecución de una Estación de Elevación desde la toma anteriormente mencionada.
- ✓ Ejecución de la tubería de impulsión hasta el depósito de distribución de agua.
- ✓ Ejecución de un depósito de distribución de agua dotado de los elementos necesarios, incluido el sistema de rectorización automática.

Con el fin de garantizar el abastecimiento de agua potable a los actuales abonados del servicio municipal de abastecimiento de agua potable, los sectores ya urbanizados y la demanda prevista asociada al desarrollo del sector que nos ocupa el proyectista deberá justificar suficientemente las obras que proponga (cálculos hidráulicos correspondientes, indicando dotaciones previstas, diámetros necesarios, calidad de los materiales, etc., desde la actuación a desarrollar hasta el punto de entronque propuesto, incluyendo la justificación de las obras necesarias de reforma, adaptación, ampliación o renovación de infraestructuras existentes).

Por tanto el promotor deberá prever y justificar que las obras que proyecte garantizan la total integración del desarrollo que nos ocupa con los servicios municipales existentes en el momento de desarrollarlo, y que puedan verse afectados por el mismo, con la finalidad de garantizar el servicio de los usuarios previstos en éste, los desarrollos ya urbanizados y en marcha y los abonados actuales.

### **ALCANTARILLADO**

El punto de entronque para la evacuación de las aguas residuales es una arqueta de rotura de carga de nueva ejecución conectada al pozo de saneamiento existente "PS102", ubicado en las proximidades de Piosos Lozano, cuya traza de colector transporta por gravedad las aguas residuales a la EBAR El Romeral (ver plano adjunto)

Para este entronque será necesario realizar los cálculos hidráulicos correspondientes, indicando dotaciones previstas, diámetros necesarios, calidad de los materiales, etc., desde la actuación a desarrollar hasta el punto de conexión con la red existente, para determinar si estas infraestructuras son capaces de admitir más vertidos.

El promotor deberá prever y justificar que las obras que proyecte garantizan la total integración del desarrollo que nos ocupa con los servicios municipales existentes en el momento de desarrollarlo, y que puedan verse afectados por el mismo, con la finalidad de garantizar el servicio de los usuarios previstos en éste y de los actuales.

No debemos olvidar que se verán afectados servicios existentes, siendo necesaria su reposición.


**PLUVIALES**

El promotor deberá proponer y justificar la solución de evacuación de las aguas pluviales del sector a desarrollar así como prever, en su caso, de aquellas autorizaciones a las que el organismo competente le obligue.

Sin otro particular aprovechamos la ocasión para saludarle muy atentamente.

Fdo.: **José Manuel Ortiz López**  
Jefe de Área Redes de Agua y Alcantarillado

Fdo.: **José Manuel Alamancos Cerdán**  
Jefe Área de Saneamiento

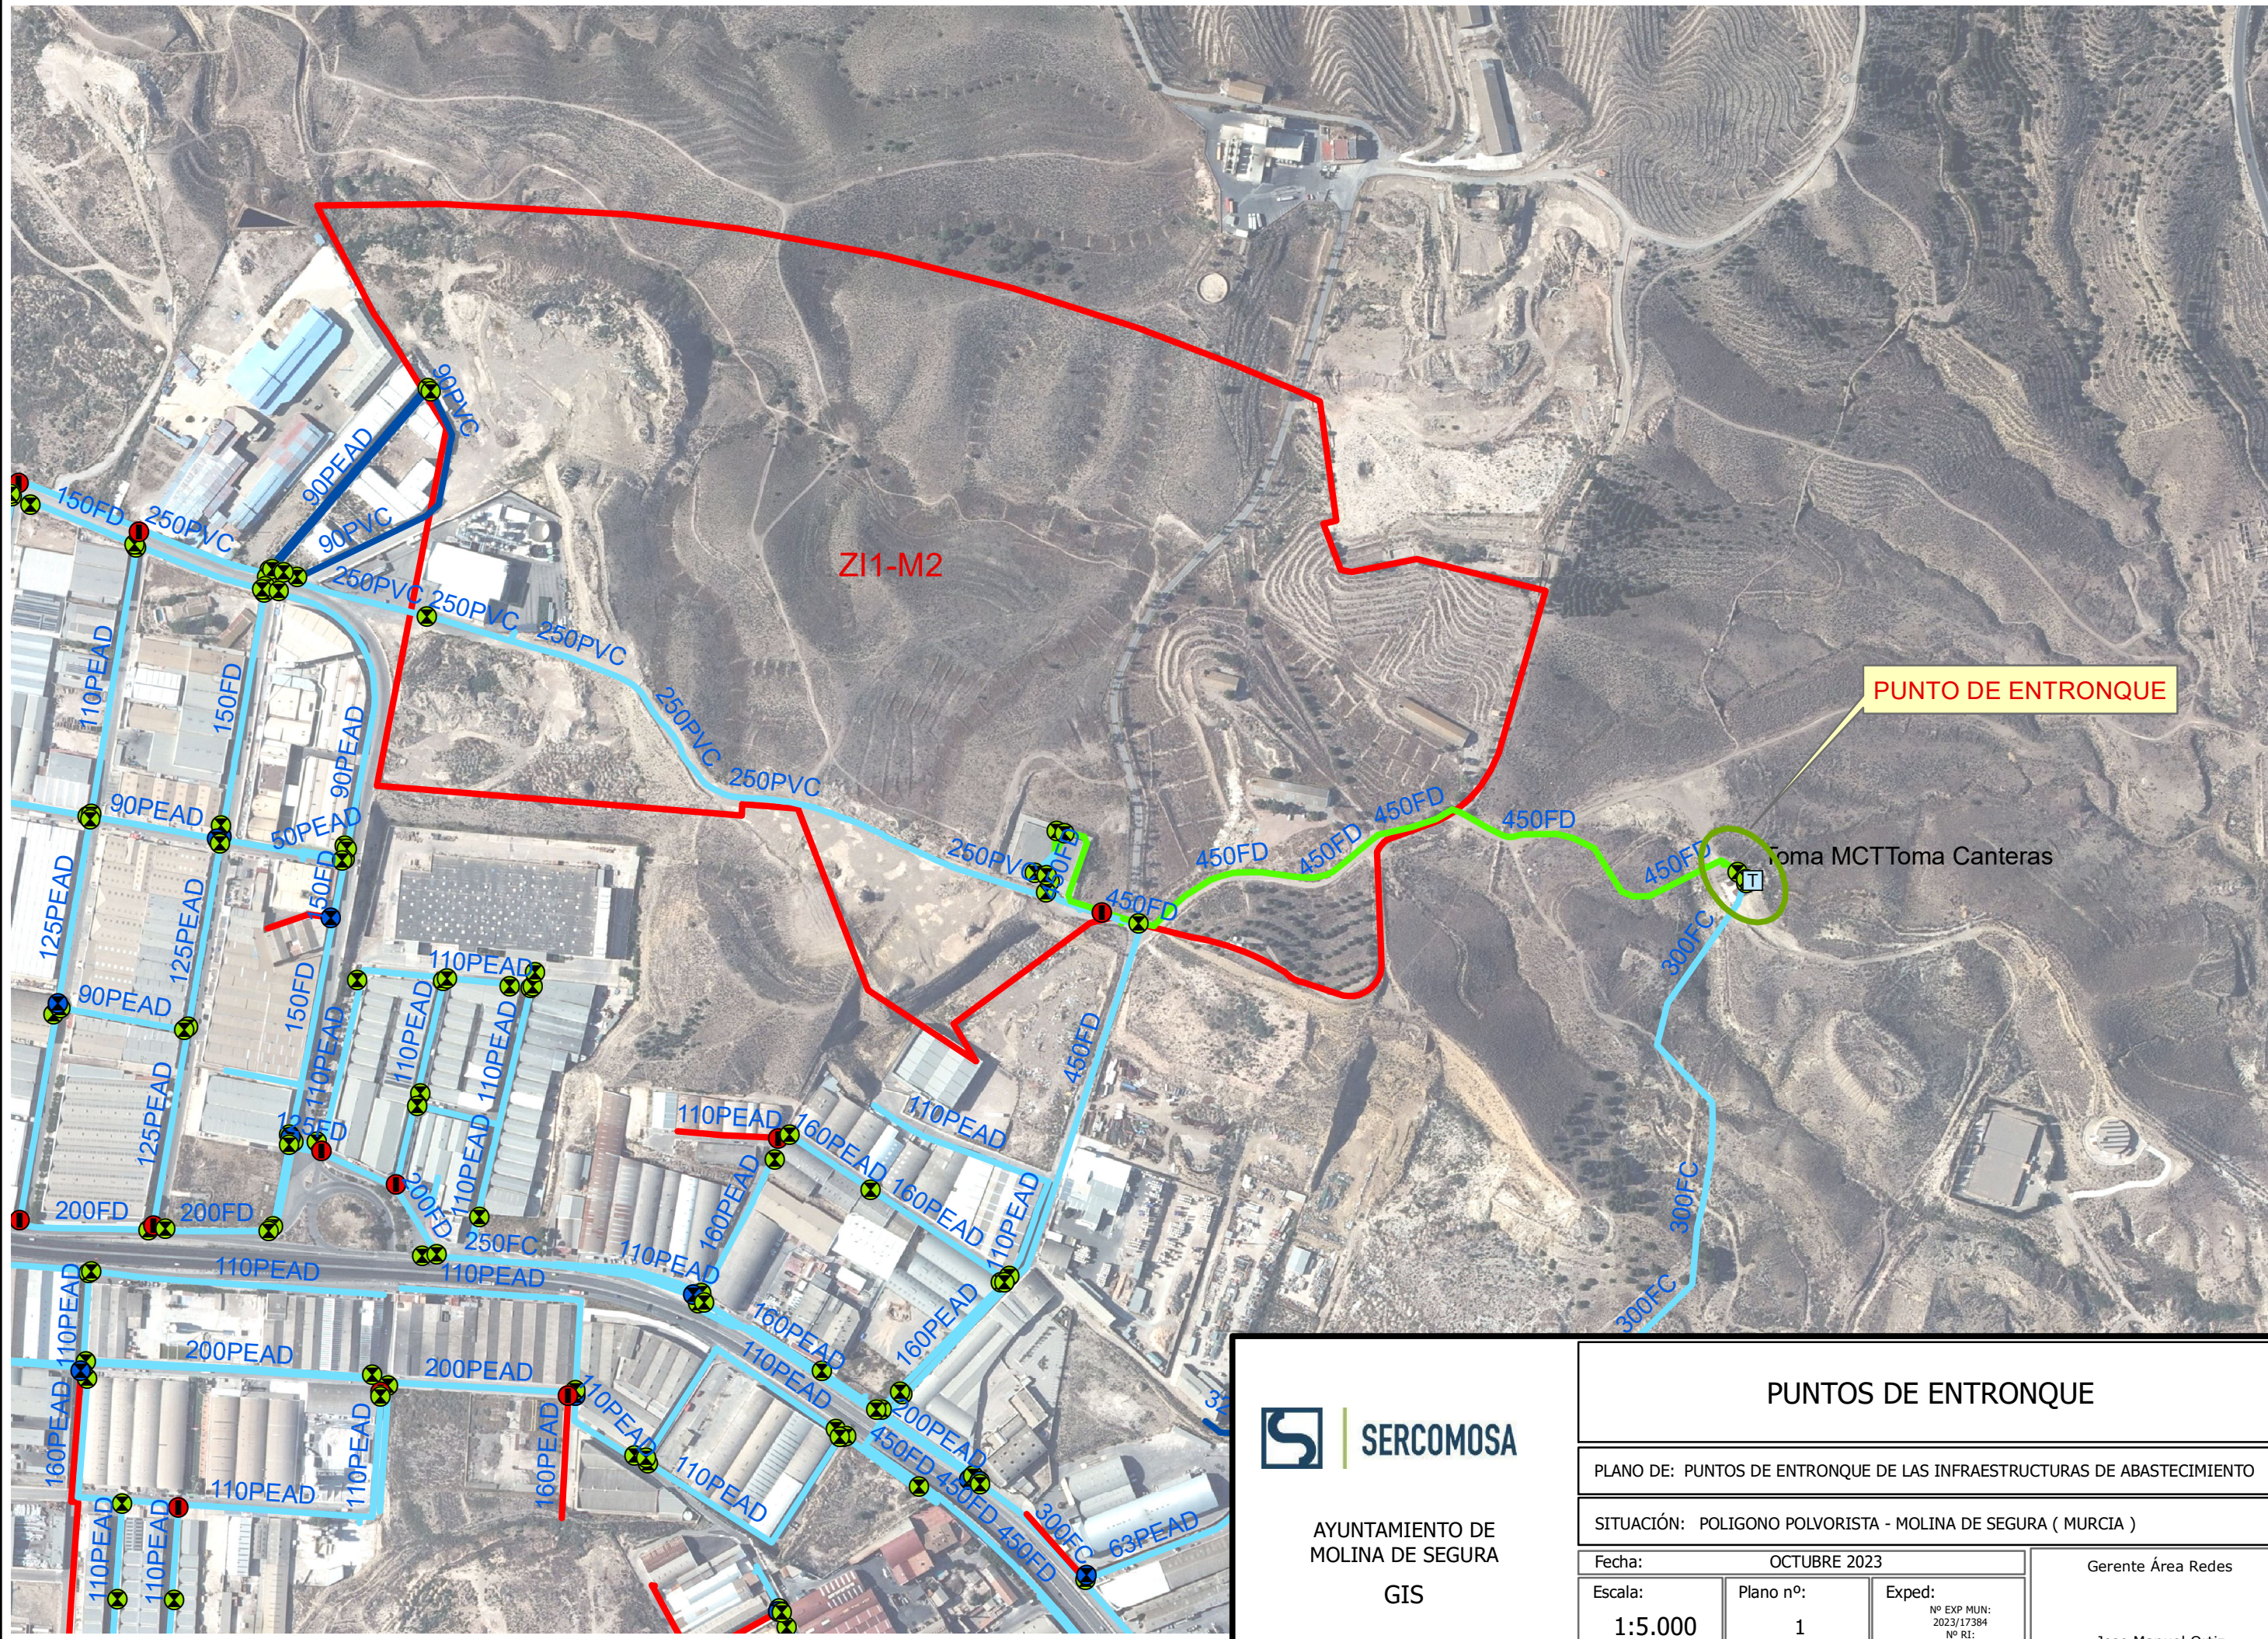

PUNTO DE ENTRONQUE

PUNTOS DE ENTRONQUE



AYUNTAMIENTO DE  
MOLINA DE SEGURA  
GIS

PLANO DE: PUNTOS DE ENTRONQUE DE LAS INFRAESTRUCTURAS DE ABASTECIMIENTO

SITUACIÓN: POLIGONO POLVORISTA - MOLINA DE SEGURA ( MURCIA )

Fecha: OCTUBRE 2023

Gerente Área Redes

Escala:  
1:5.000

Plano nº:  
1

Exped:  
Nº EXP MUN:  
2023/17384  
Nº RI:  
0358-23A

Jose Manuel Ortiz

