




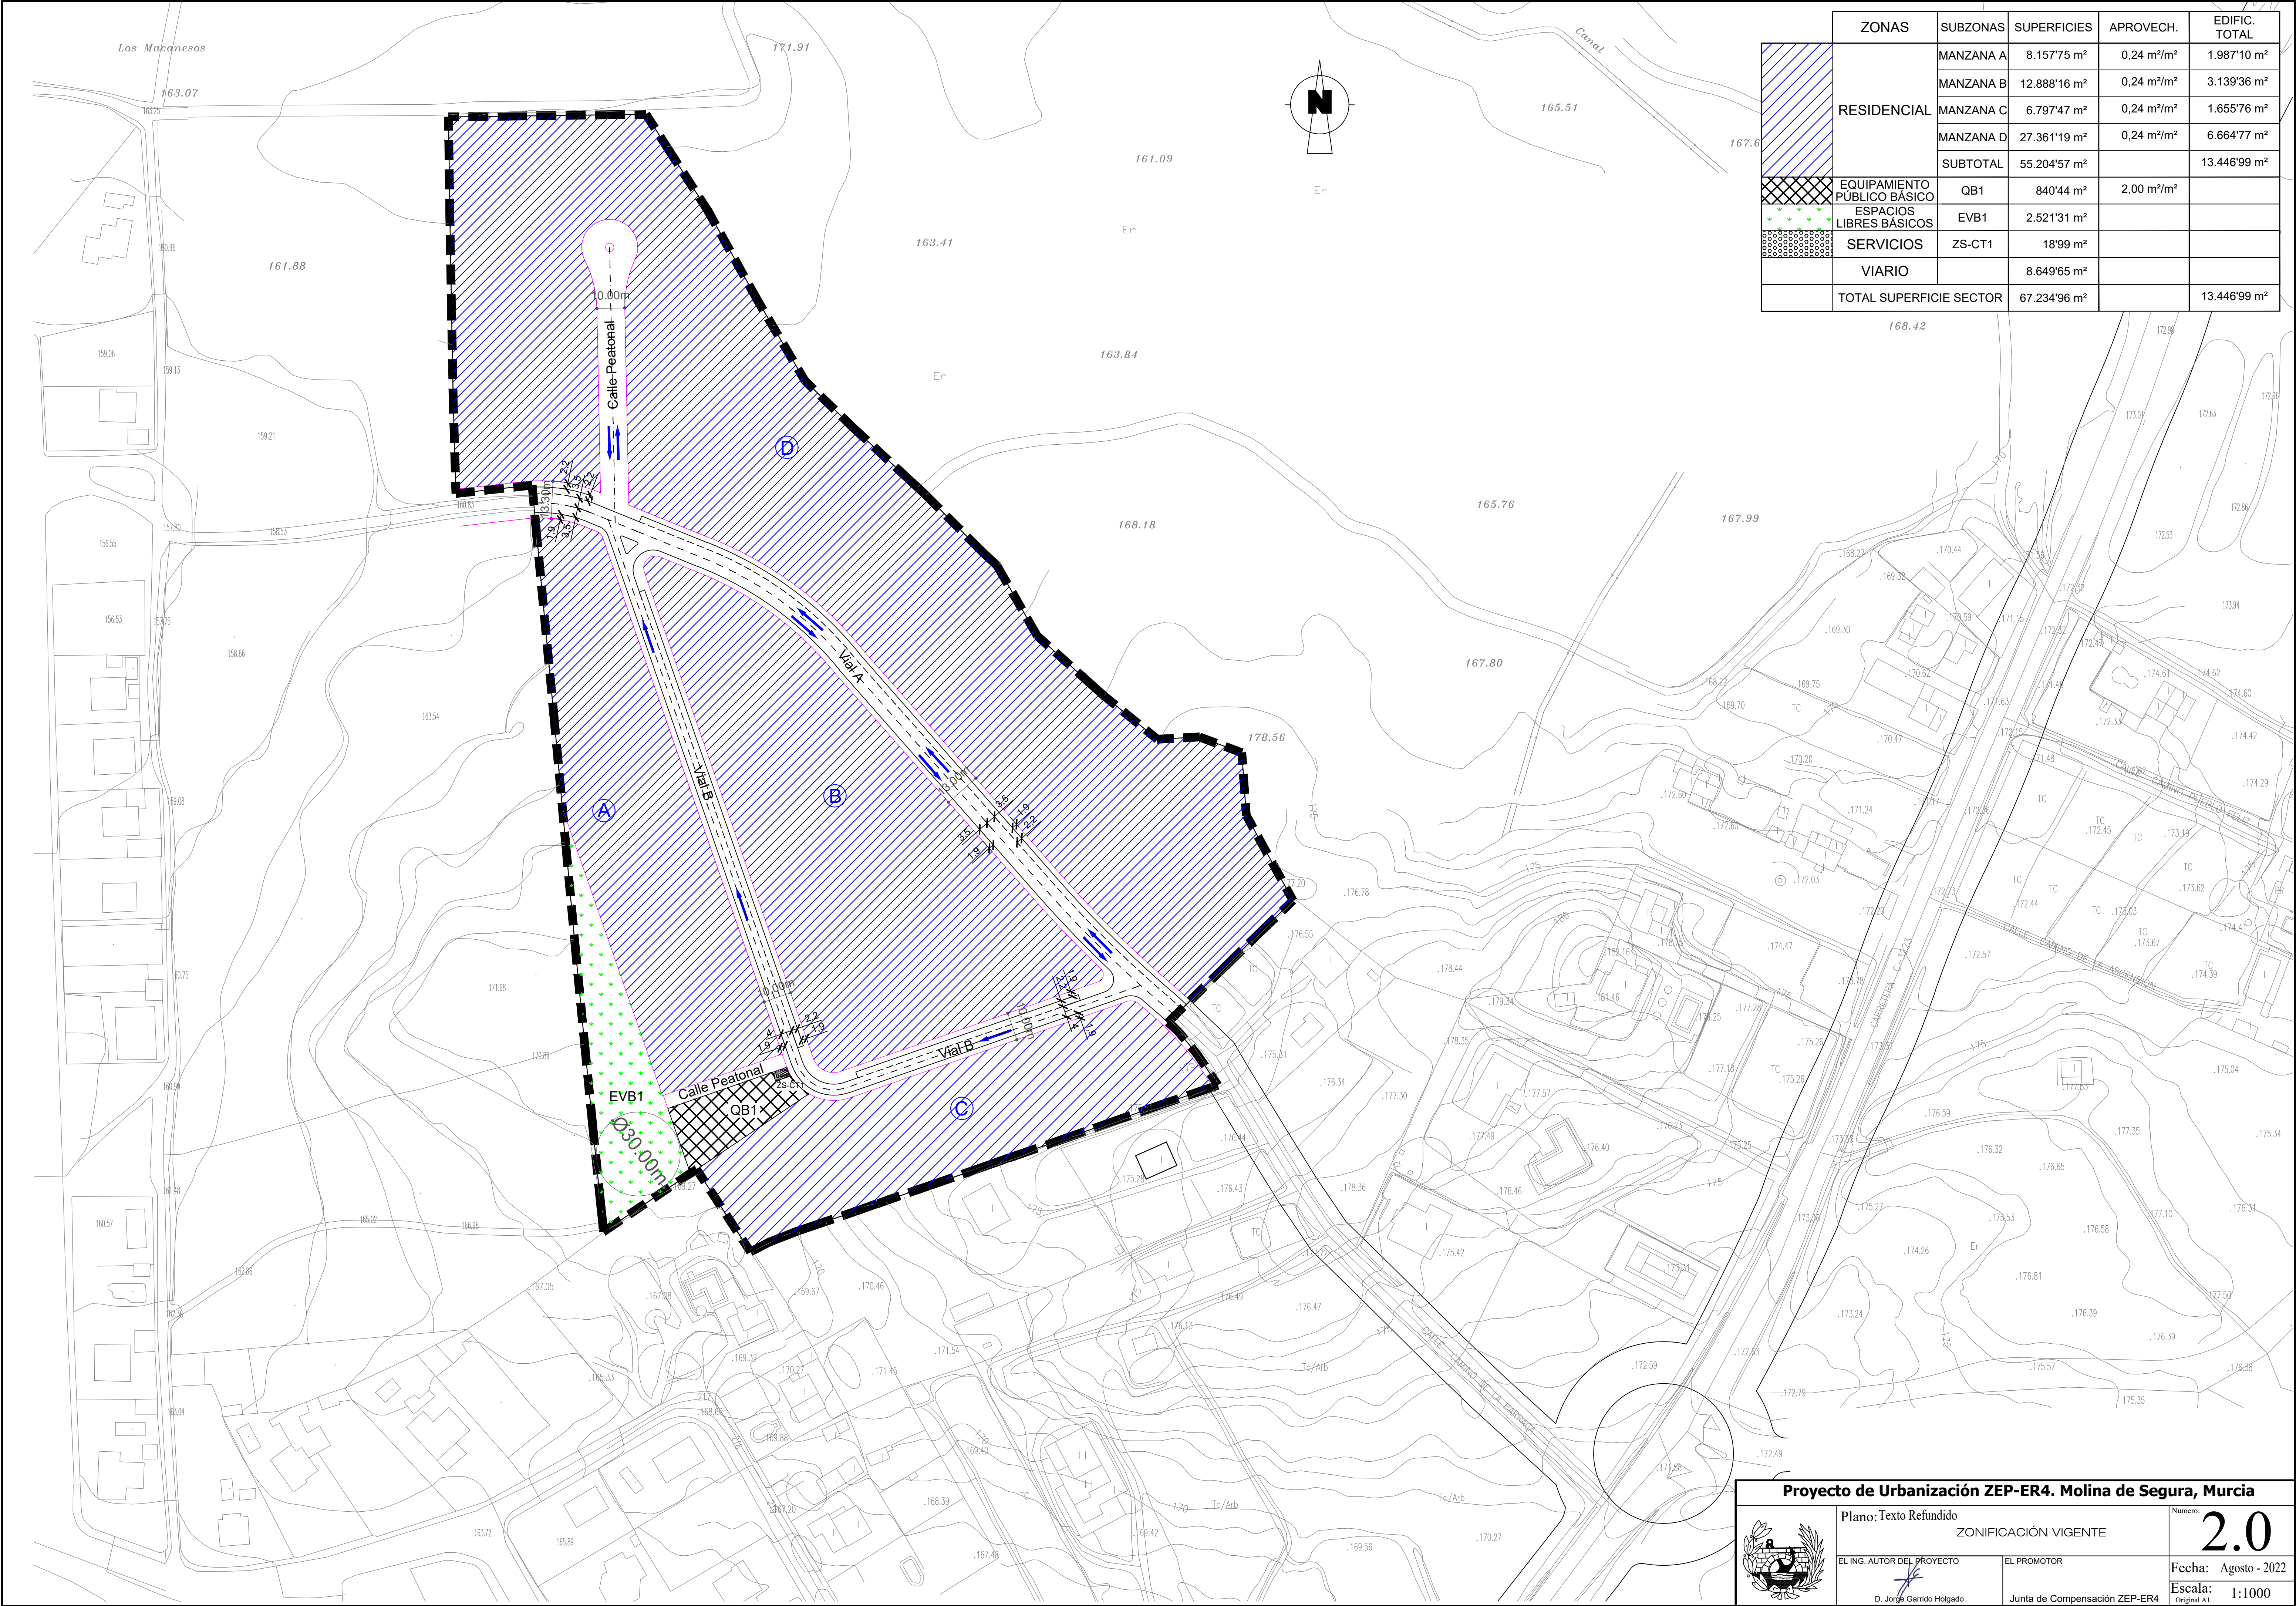

Proyecto de Urbanización ZEP-ER4. Molina de Segura, Murcia

Plano: Texto Refundido

ZONIFICACIÓN VIGENTE

EL ING. AUTOR DEL PROYECTO

EL PROMOTOR

Fecha: Agosto - 2022

Escala: 1:1000

Numero: 2.0

Original A1

D. Jorge Garrido Holgado

Junta de Compensación ZEP-ER4