



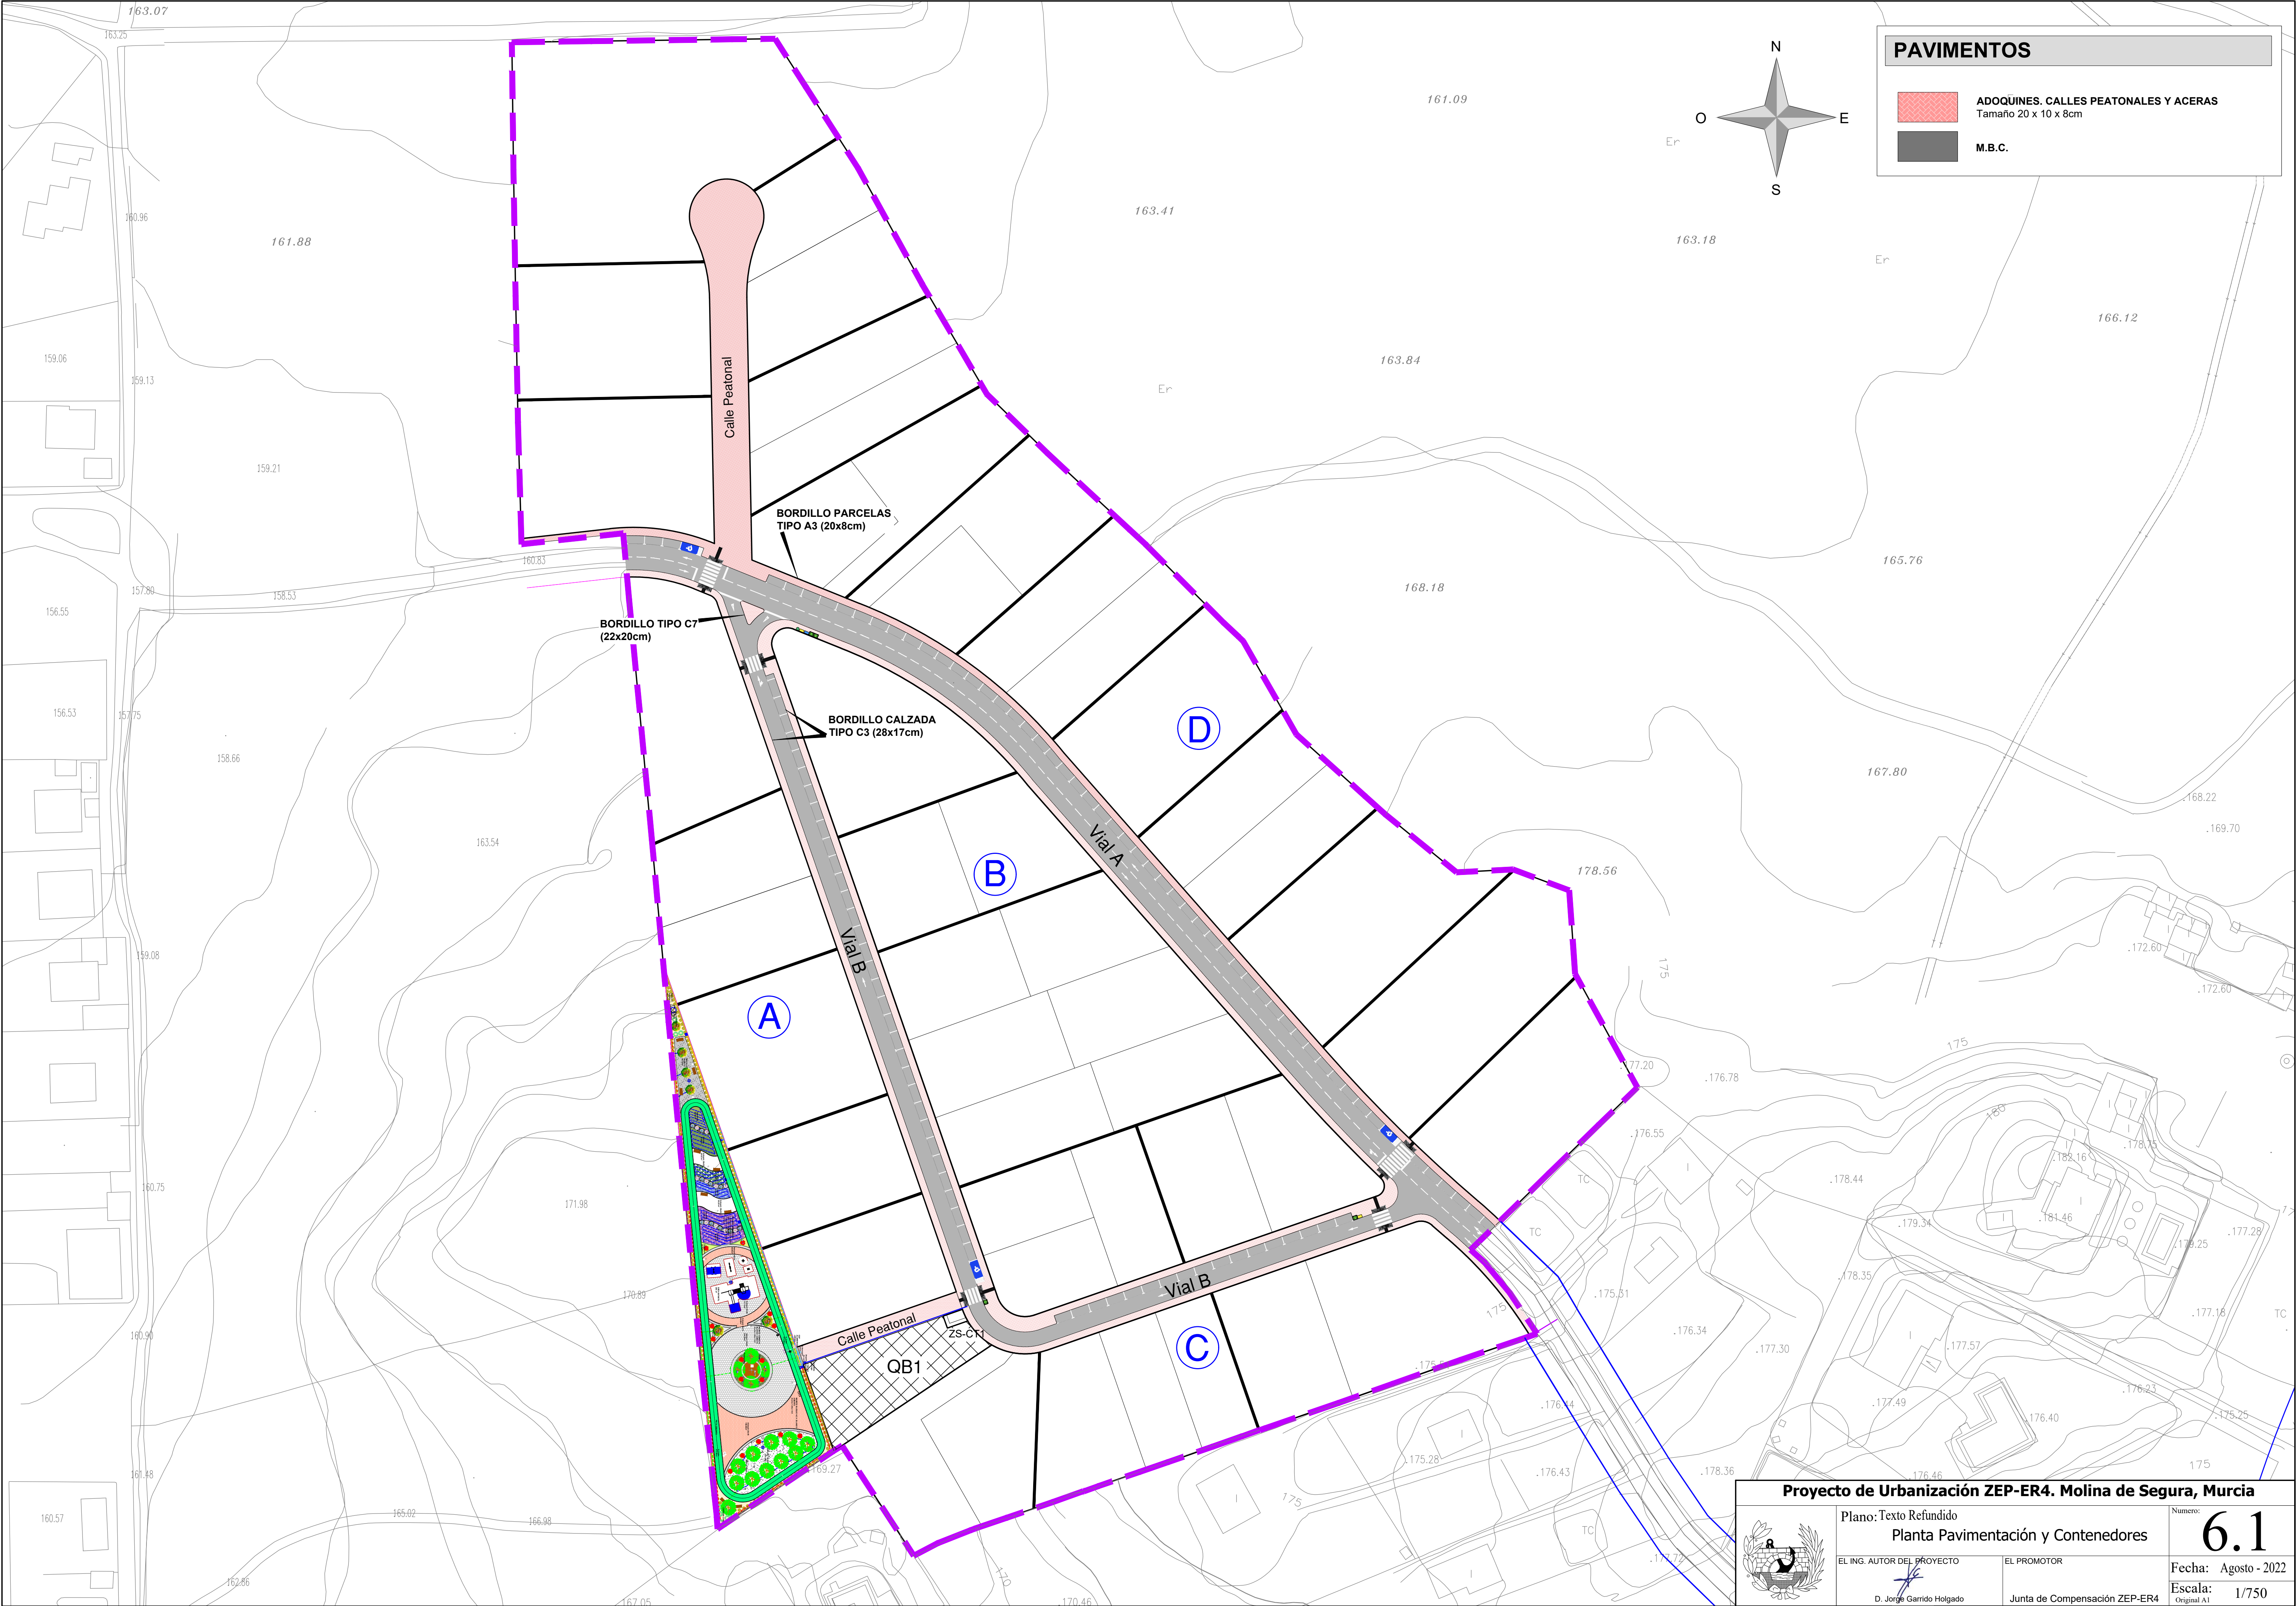

PAVIMENTOS

ADOQUINES. CALLES PEATONALES Y ACERAS
Tamaño 20 x 10 x 8cm

M.B.C.

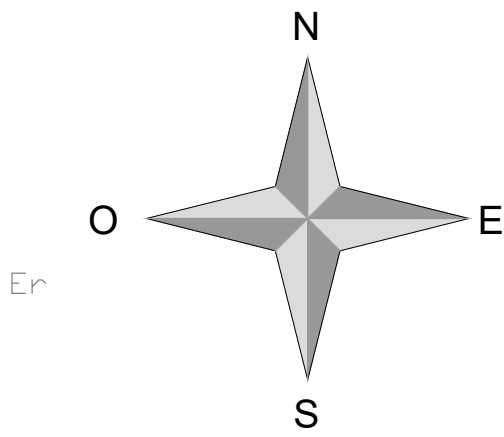

Proyecto de Urbanización ZEP-ER4. Molina de Segura, Murcia

Plano: Texto Refundido

Planta Pavimentación y Contenedores

EL ING. AUTOR DEL PROYECTO

EL PROMOTOR

D. Jorge Garrido Holgado

Junta de Compensación ZEP-ER4

Número:

6.1

Fecha:

Agosto - 2022

Escala:

1/750

Original A1