


## LUMINARIAS

Luminaria KV10040Q -100wp.  
15w+15w Capacidad batería 512 Wh, altura 4m  
• Lumens: 2625 lm Modo de funcionamiento:  
Con sensor de movimiento: 100% / 25%




Luminaria ATHENA  
Capacidad batería 154Wh Omnidireccional  
• Modo de funcionamiento:  
Con sensor de movimiento: 100% / 25%

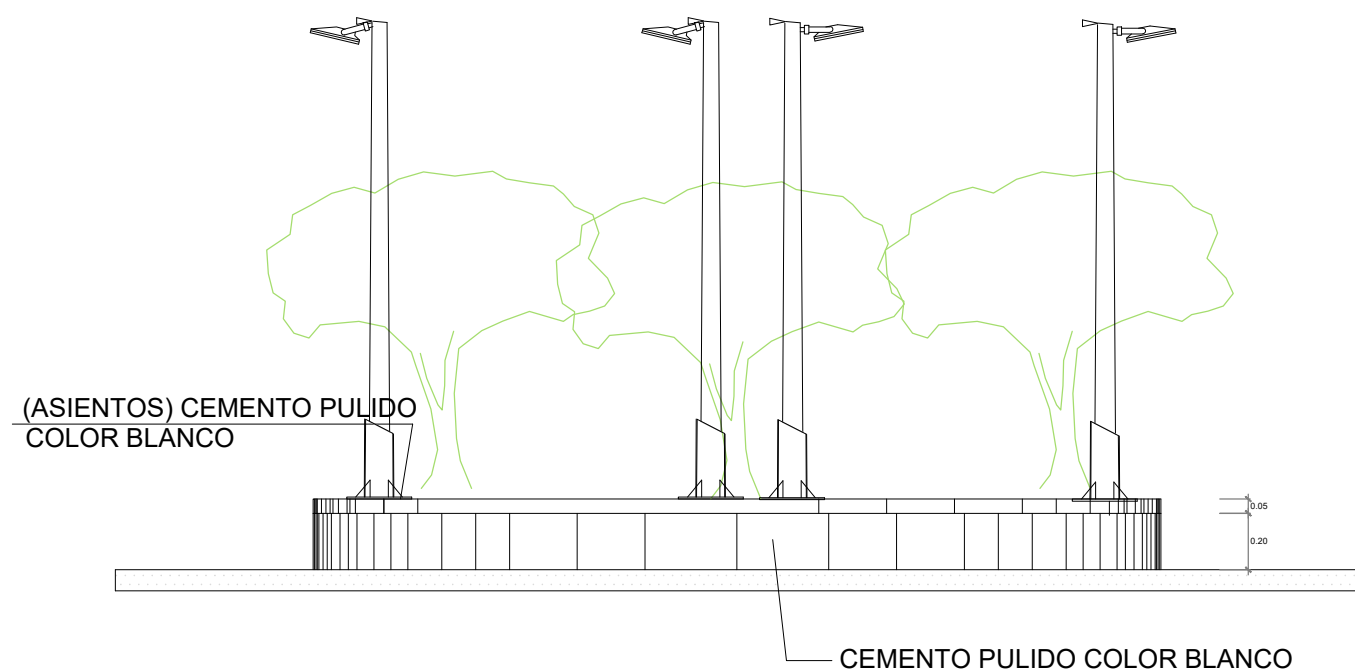

DETALLE ROTONDA CENTRAL DE ASIENTO  
COTA TERRENO INTERIOR IGUAL A COTA DE BANCADA  
LUMINARIAS KV10040Q: 15W+15W, ALTURA 4M


## EQUIPAMIENTO- JUEGOS Y DEPORTES

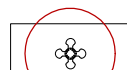


JUEGO DE MUELLE  
mod. GALLO para 1 pers.  
de ENTORNO URBANO ó similar



JUEGO DE MUELLE  
sube y baja mod. CABALLITO para 2 pers.  
de ENTORNO URBANO ó similar

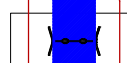

COLUMPIO  
mod. PITUSA  
de ENTORNO URBANO ó similar

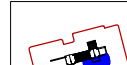

JUEGO COMPACTO  
mod. BULNES  
de ENTORNO URBANO ó similar

## LUMINARIAS



Luminaria KV10040Q  
-100wp. 15w+15w Capacidad batería 512 Wh, altura 4m  
Lumens: 2625 lm. Con sensor de movimiento: 100% / 25%



Luminaria ATHENA  
Capacidad batería 154Wh Omnidireccional  
Con sensor de movimiento: 100% / 25%

## PAVIMENTOS



ADOQUINES ROJO CAMINOS SECUNDARIOS PARQUE  
Prefabricados RODA, tipo Holanda tamaño 20 x 10 x 8cm



ADOQUIN GRIS-BLANCO GRAN FORMATO. CAMINO PRINCIPAL Y ACERA  
Losa 20x20x8cm prefabricados RODA - color gris + blanco.




SABLÓN / ALBERO



GRAVA VOLCÁNICA (25-40mm)



CAUCHO.  
Pavimento continuo de goma.

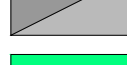

HORMIGÓN.



HORMIGÓN DE COLOR.



GRAVA BLANCA  
Canto rodado 25/40




ADOQUIN DRENANTE  
Tamaño 20 x 20 x 8cm

MAICILLO

TIERRA

ARENA

## EQUIPAMIENTO- MOBILIARIO URBANO

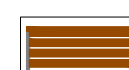

BANCO  
modelo ABRIL SKU 80295 (ENTORNO URBANO)



FUENTE  
modelo GILDANA C-14 (ENTORNO URBANO)



PAPELERA  
modelo: Barcelona C-23G no abatible (ENTORNO URBANO)



APARCAMIENTO BICICLETAS  
horquilla aparcabici (ENTORNO URBANO)

## VEGETACIÓN



PLANTAS AROMÁTICAS  
Lavandula angustifolia (Lavanda)  
Salvia officinalis (Salvia)  
Rosmarinus officinalis 'Postrata' (Romero)



GRAMINEAS  
Carex buchananii  
Stipa tenacissima  
Helictotrichon sempervirens




MORERA  
Morus FRUITLESS




LODÓN  
Celtis Australis




LANTANA CAMARA  
Cariacito encarnado

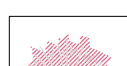

Callistemon citrinus  
(Limpiatubos)

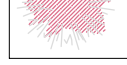

Teucrium fruticans  
(Salvia amarga)

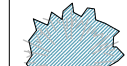

Retama sphaerocarpa  
Retama Amarilla +  
Nerium oleander  
Adelfa Blanca/Rosa  
(Intercaladas cada 1m)



ARBOLES Sector  
Olea europaea  
(Olivio)



Albizia julibrissin  
(Acacia de  
Constantinopla)



Photinia Red Robin  
(Photinia fraseri)

## RED DE RIEGO



Acometida TUBO PE100, 90mm



LÍNEA 1 DISTRIBUCIÓN RIEGO  
TUBO PE40, PN10, atm-32 mm




LÍNEA 2 DISTRIBUCIÓN RIEGO  
TUBO PE40, PN10, atm-32 mm



LÍNEA 3 DISTRIBUCIÓN RIEGO  
TUBO PE40, PN10, atm-32 mm



LÍNEA 4 DISTRIBUCIÓN RIEGO  
TUBO PE40, PN10, atm-32 mm

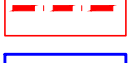

TUBO PE-16 mm  
con goteros cada 30 cm




PIEZA DE UNIÓN TUBO



BOCA DE RIEGO CON VALVULA



## ZEP-ER4

Sección Zona Verde area principal

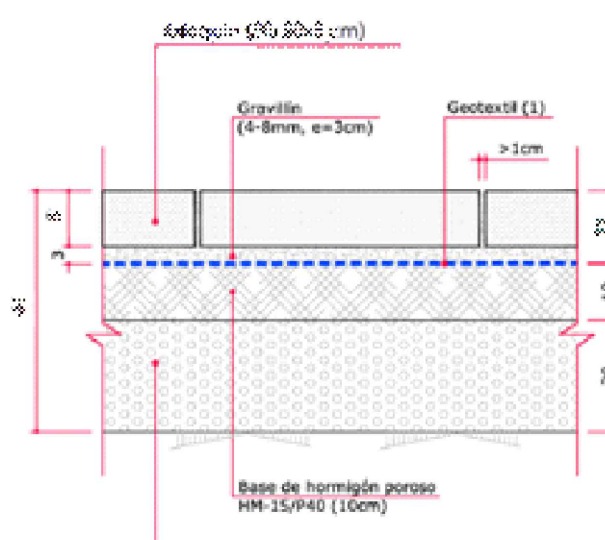


## ZEP-ER4

Sección con DREN en Zona Verde area principal

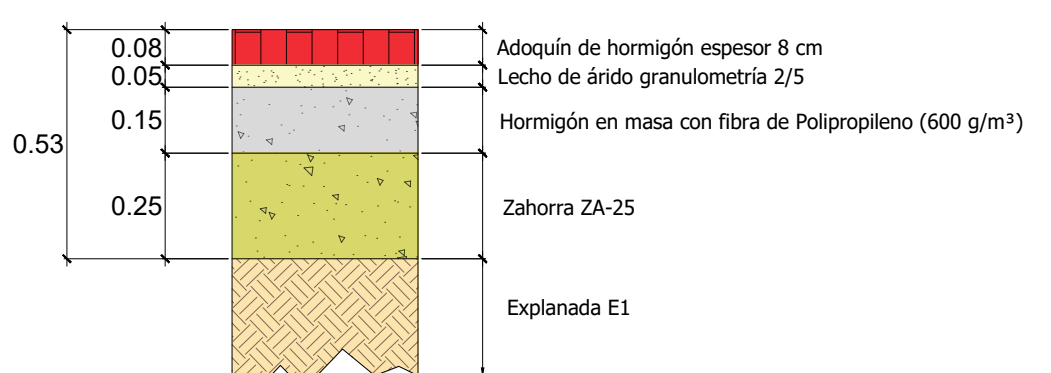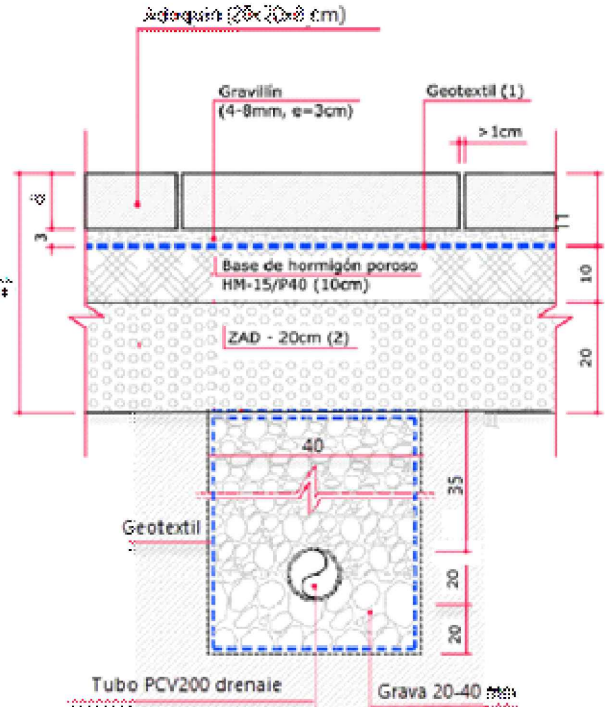

## PLANTA ZONA VERDE

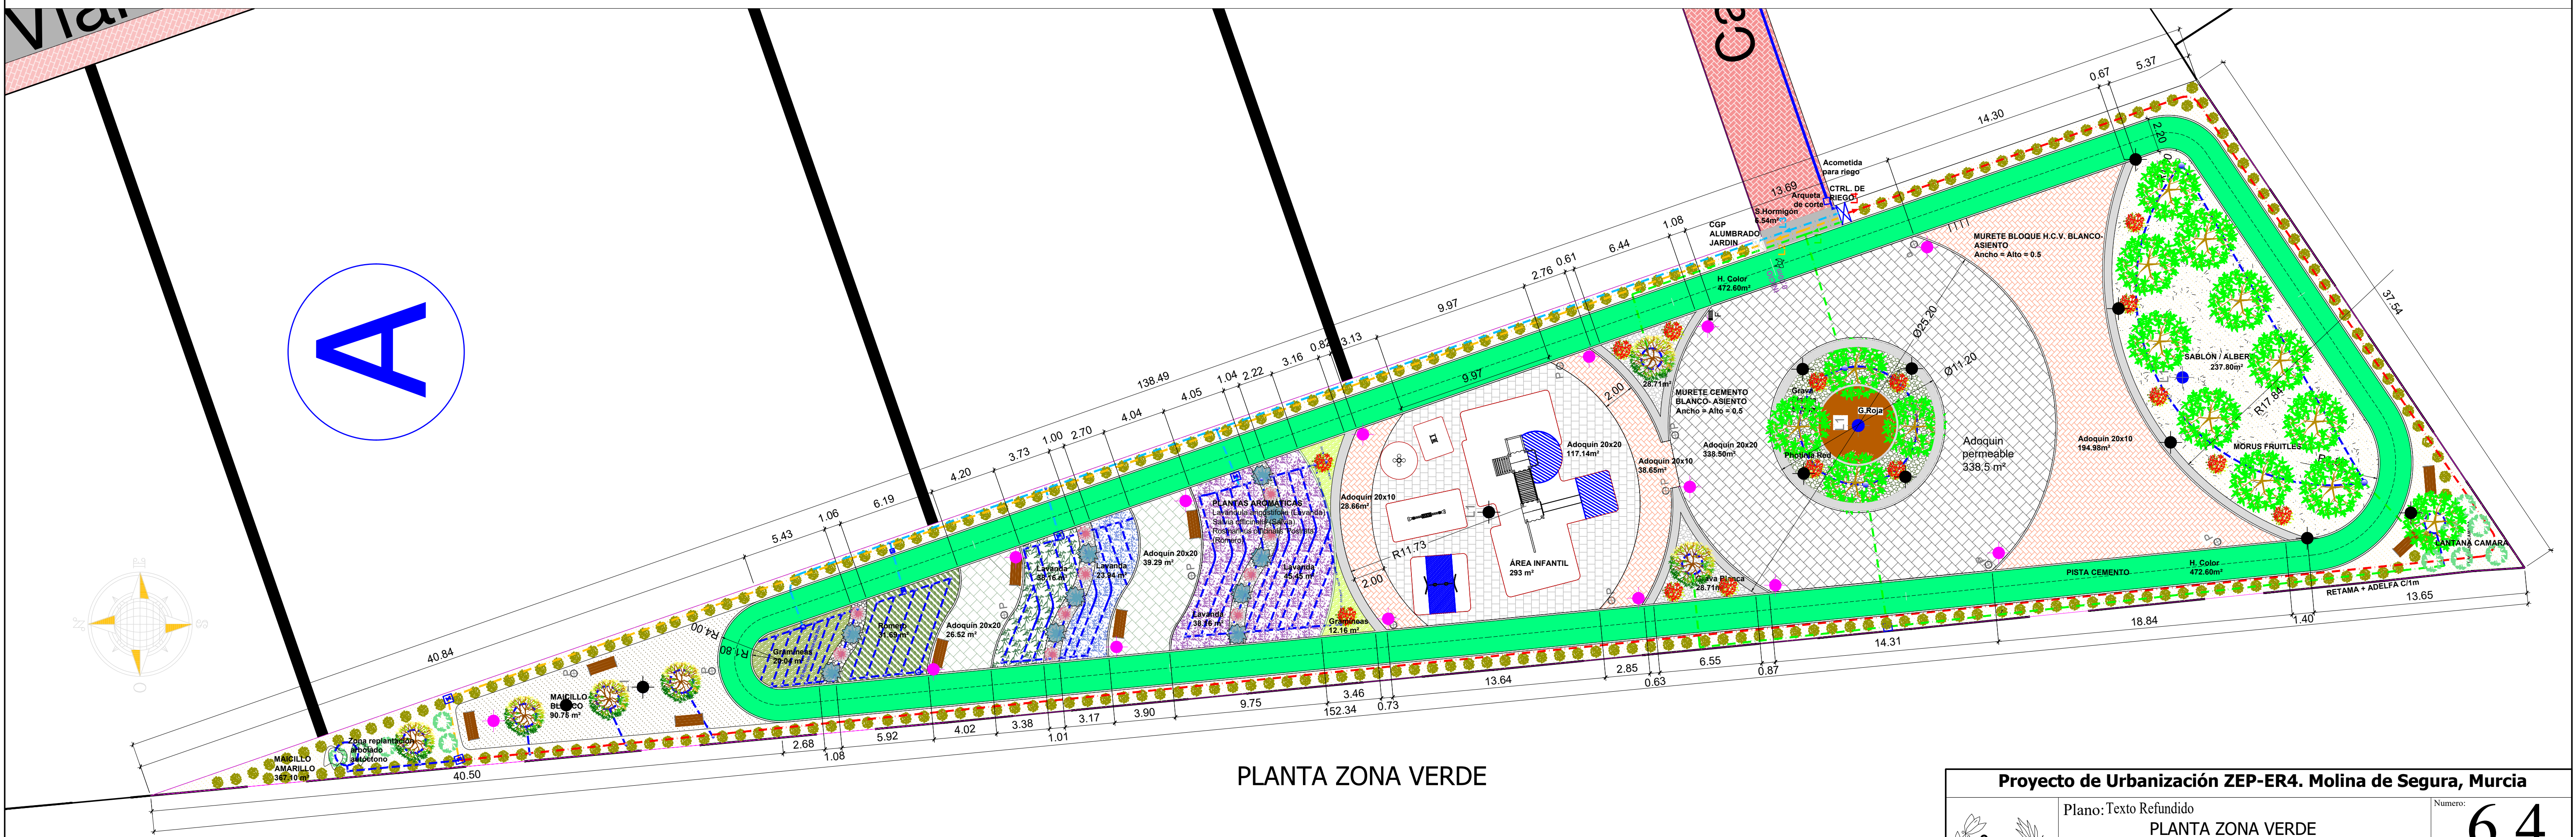

## Proyecto de Urbanización ZEP-ER4. Molina de Segura, Murcia

Plano: Texto Refundido  
PLANTA ZONA VERDE

Número:  
**6.4**

EL ING. AUTOR DEL PROYECTO

EL PROMOTOR

Fecha: Agosto - 2022

D. Jorge Garrido Holgado

Junta de Compensación ZEP-ER4

Escala: 1/200