


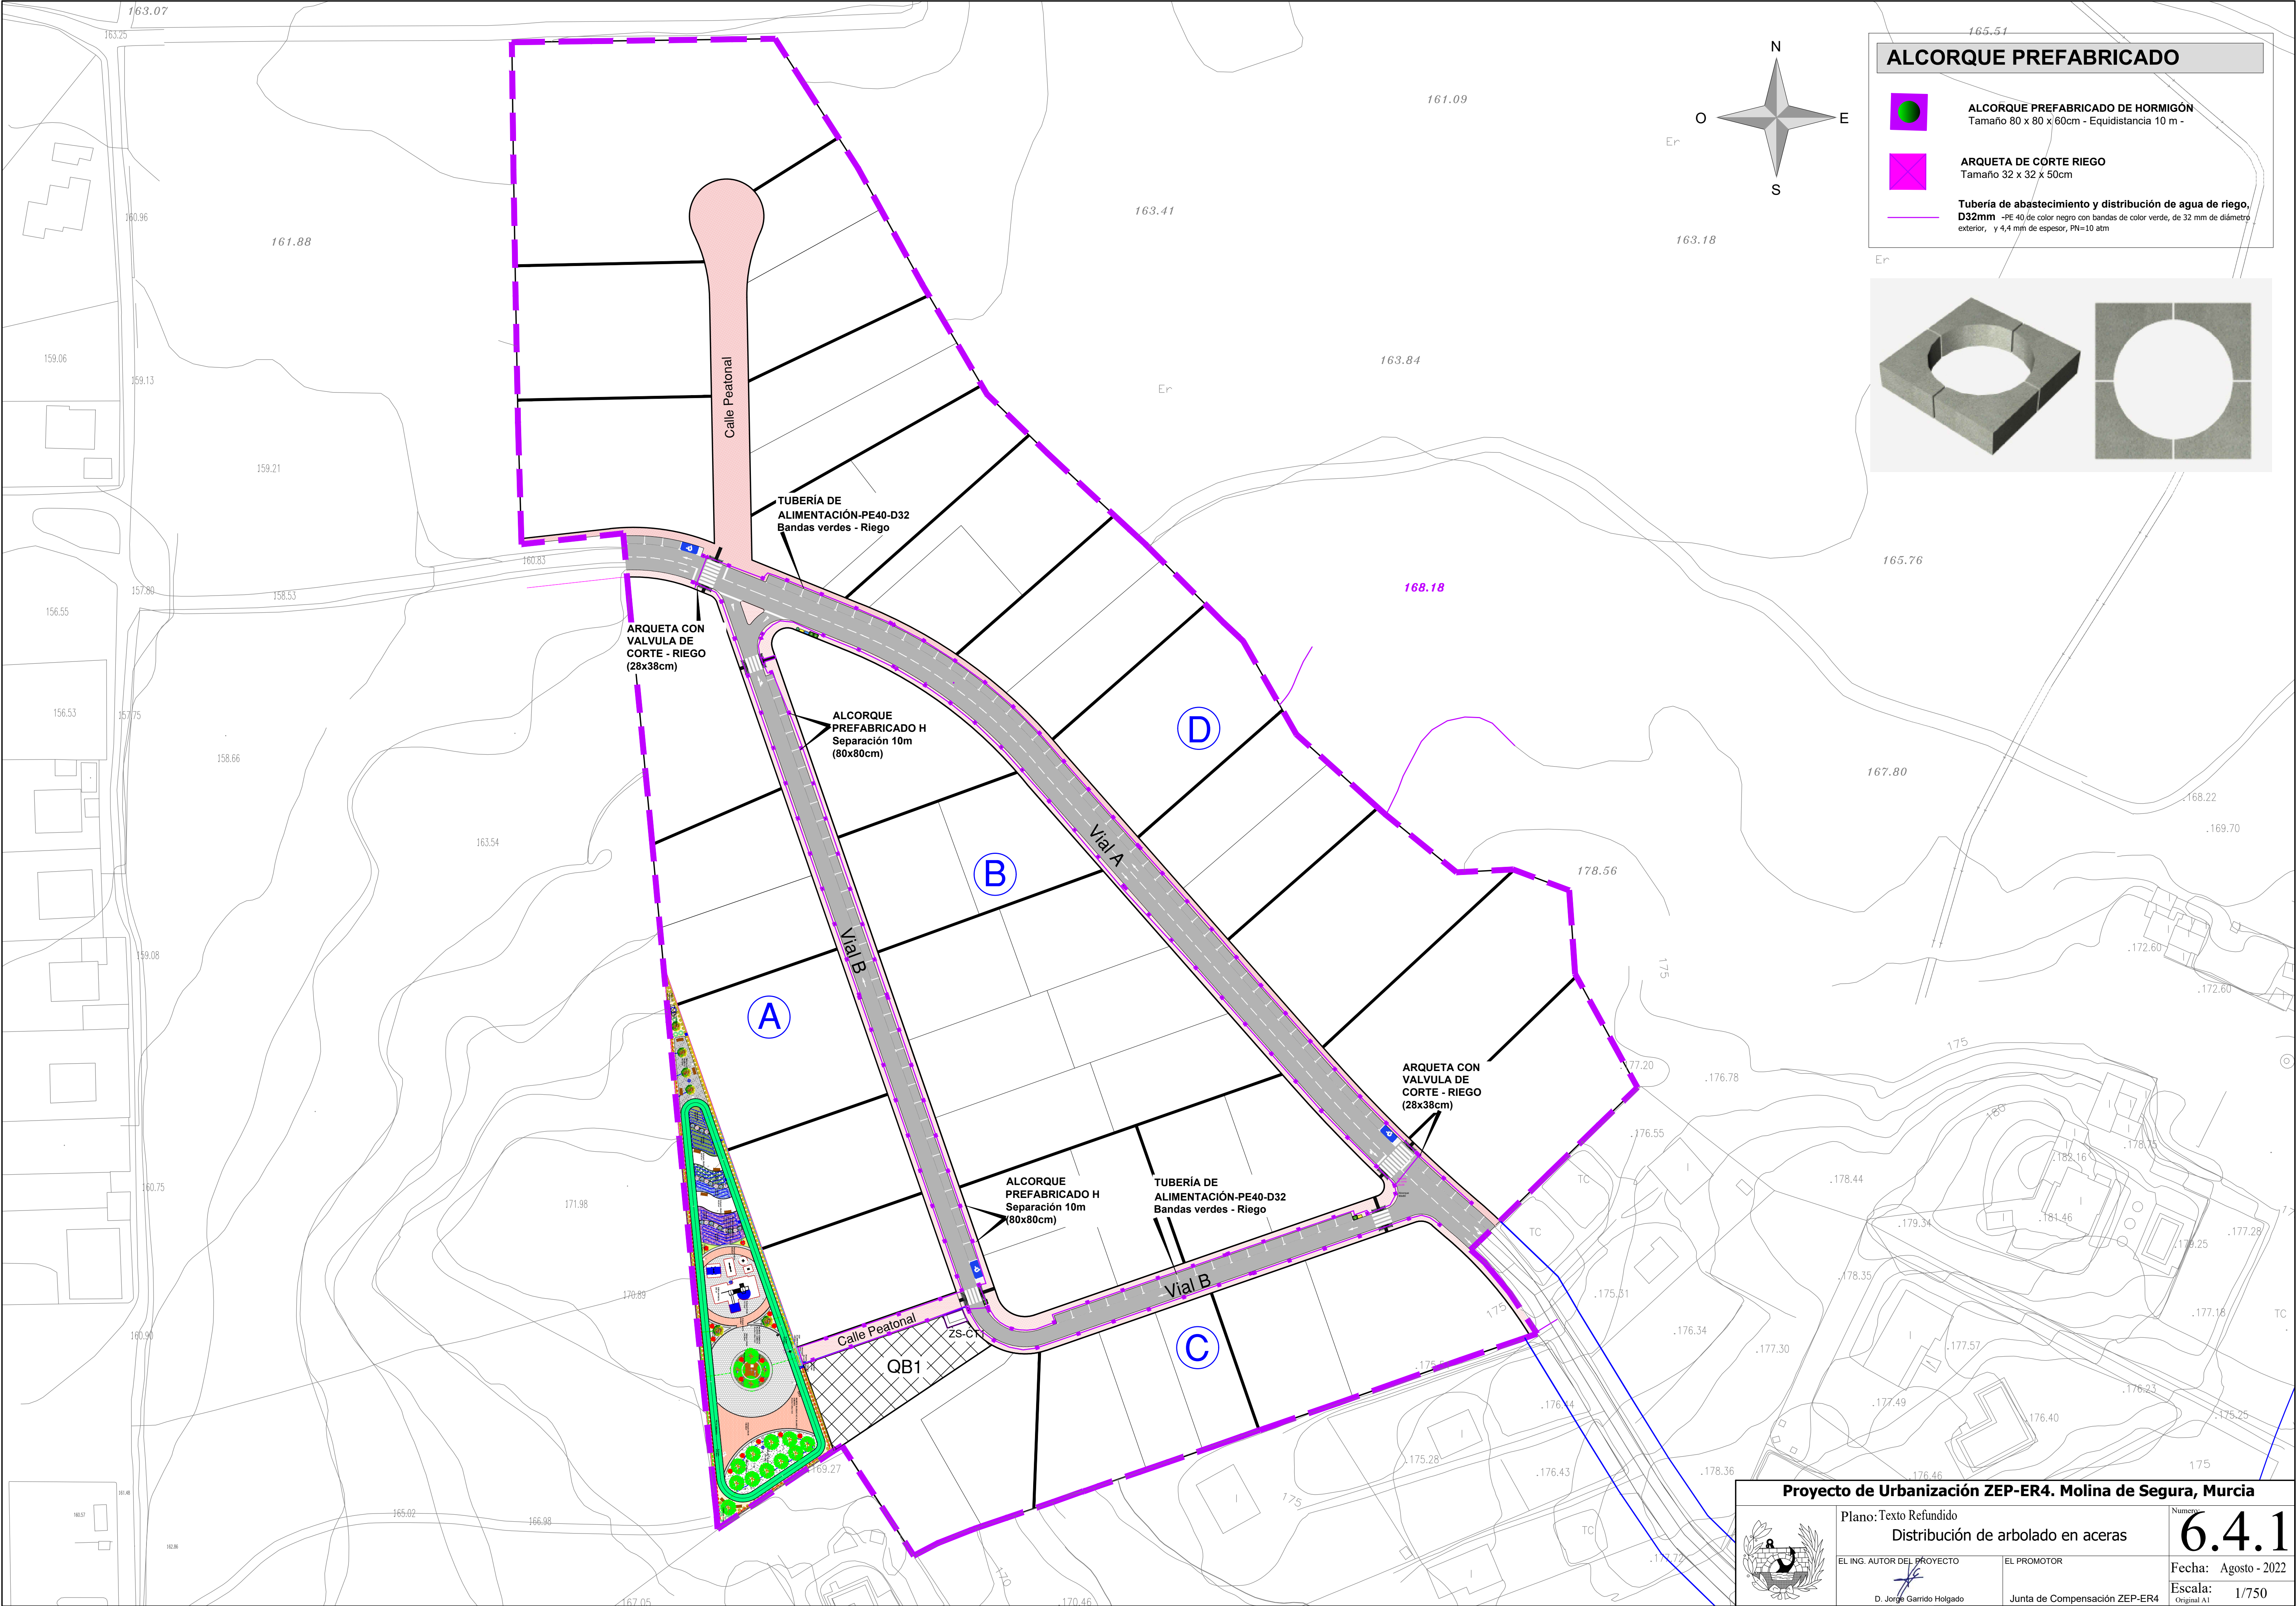

ALCORQUE PREFABRICADO

**ALCORQUE PREFABRICADO DE HORMIGÓN**
Tamaño 80 x 80 x 60cm - Equidistancia 10 m -

**ARQUETA DE CORTE RIEGO**
Tamaño 32 x 32 x 50cm

**Tubería de abastecimiento y distribución de agua de riego, D32mm**
-PE 40 de color negro con bandas de color verde, de 32 mm de diámetro exterior, y 4,4 mm de espesor, PN=10 atm

