


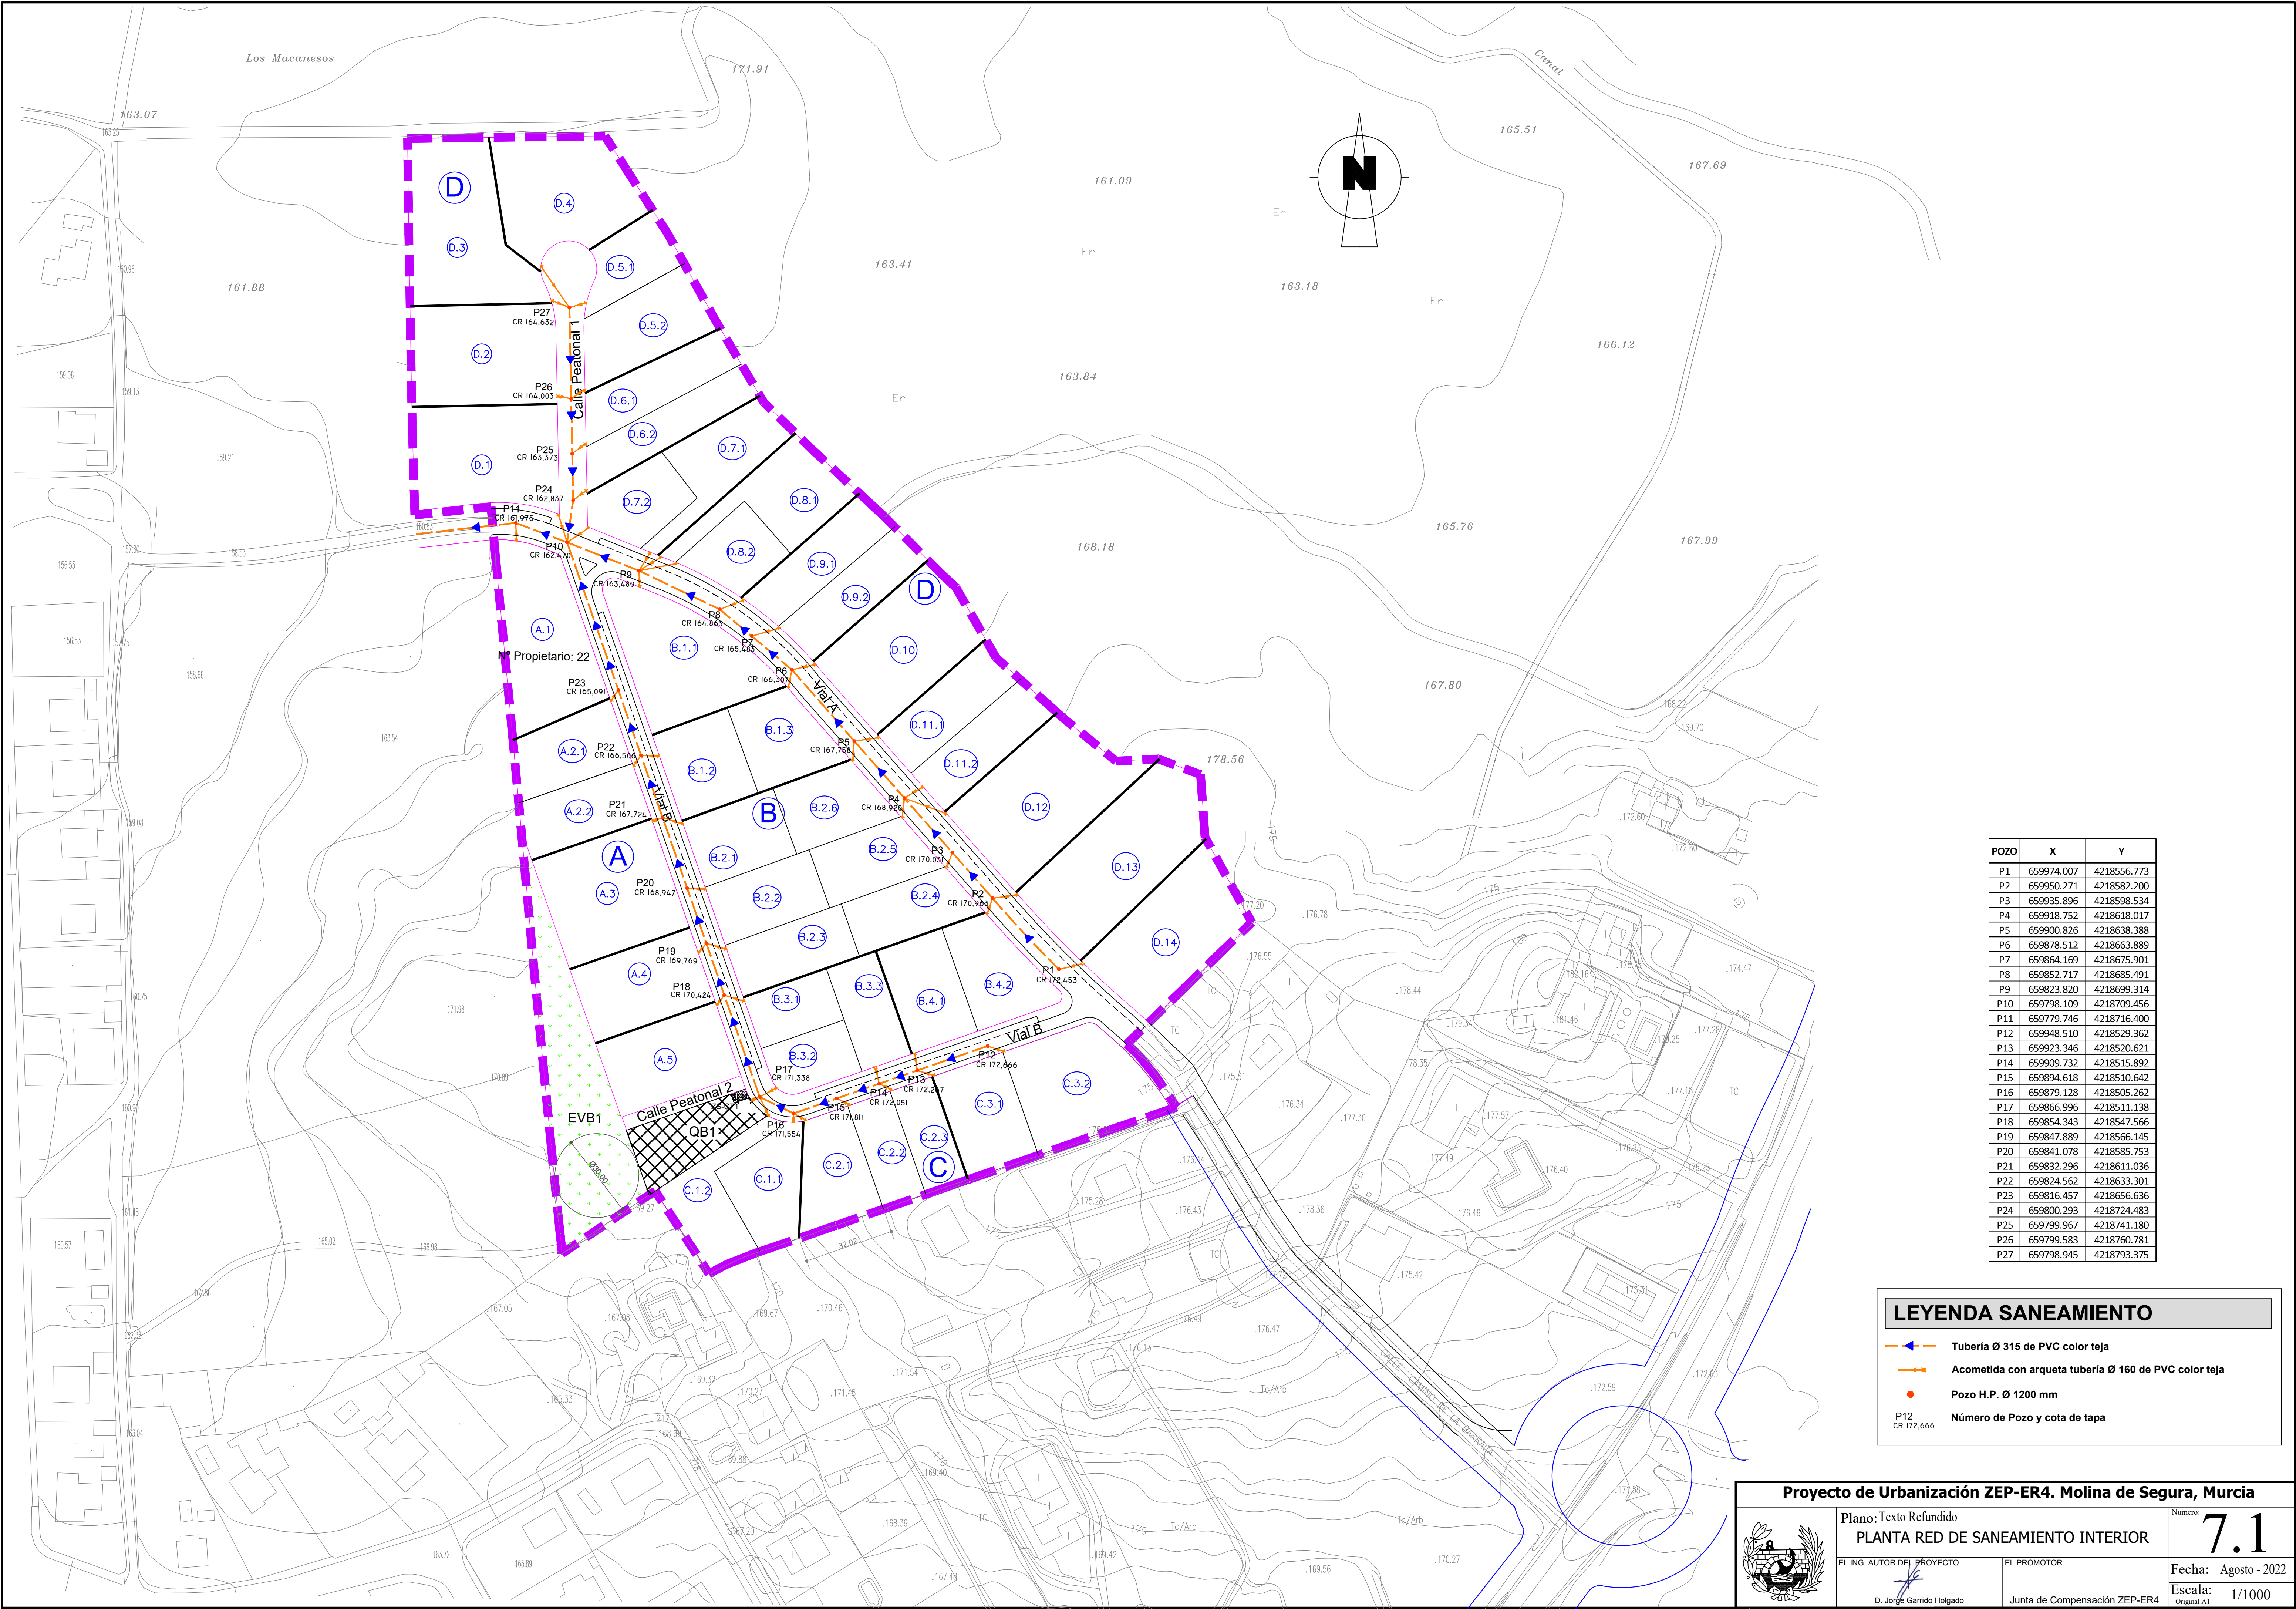

POZO	X	Y
P1	659974.007	4218556.773
P2	659950.271	4218582.200
P3	659935.896	4218598.534
P4	659918.752	4218618.017
P5	659900.826	4218638.388
P6	659878.512	4218663.889
P7	659864.169	4218675.901
P8	659852.717	4218685.491
P9	659823.820	4218699.314
P10	659798.109	4218709.456
P11	659779.746	4218716.400
P12	659948.510	4218529.362
P13	659923.346	4218520.621
P14	659909.732	4218515.892
P15	659894.618	4218510.642
P16	659879.128	4218505.262
P17	659866.996	4218511.138
P18	659854.343	4218547.566
P19	659847.889	4218566.145
P20	659841.078	4218585.753
P21	659832.296	4218611.036
P22	659824.562	4218633.301
P23	659816.457	4218656.636
P24	659800.293	4218724.483
P25	659799.967	4218741.180
P26	659799.583	4218760.781
P27	659798.945	4218793.375

LEYENDA SANEAMIENTO

- Tubería Ø 315 de PVC color teja
- Acometida con arqueta tubería Ø 160 de PVC color teja
- Pozo H.P. Ø 1200 mm
- Número de Pozo y cota de tapa

Proyecto de Urbanización ZEP-ER4. Molina de Segura, Murcia

Plano: Texto Refundido

PLANTA RED DE SANEAMIENTO INTERIOR

EL ING. AUTOR DEL PROYECTO

D. Jorge Garrido Holgado

EL PROMOTOR

Junta de Compensación ZEP-ER4

Número

7.1

Fecha: Agosto - 2022

Escala: 1/1000