
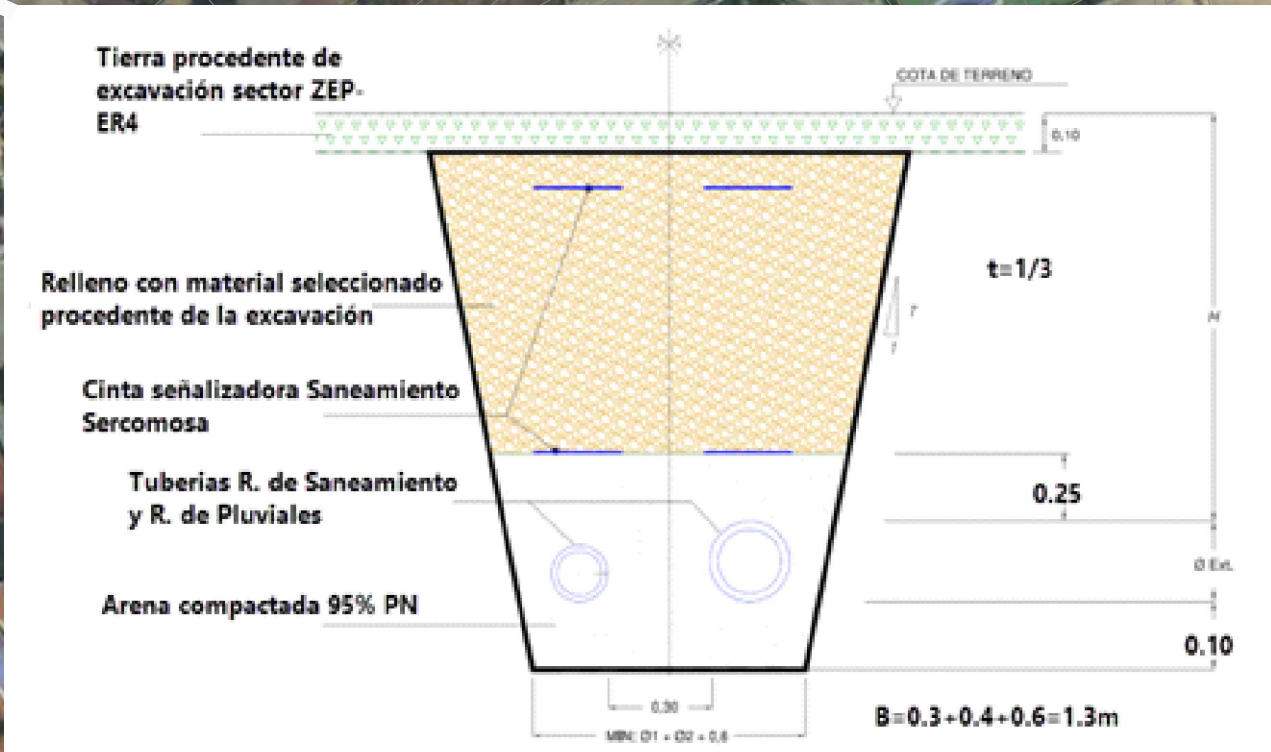


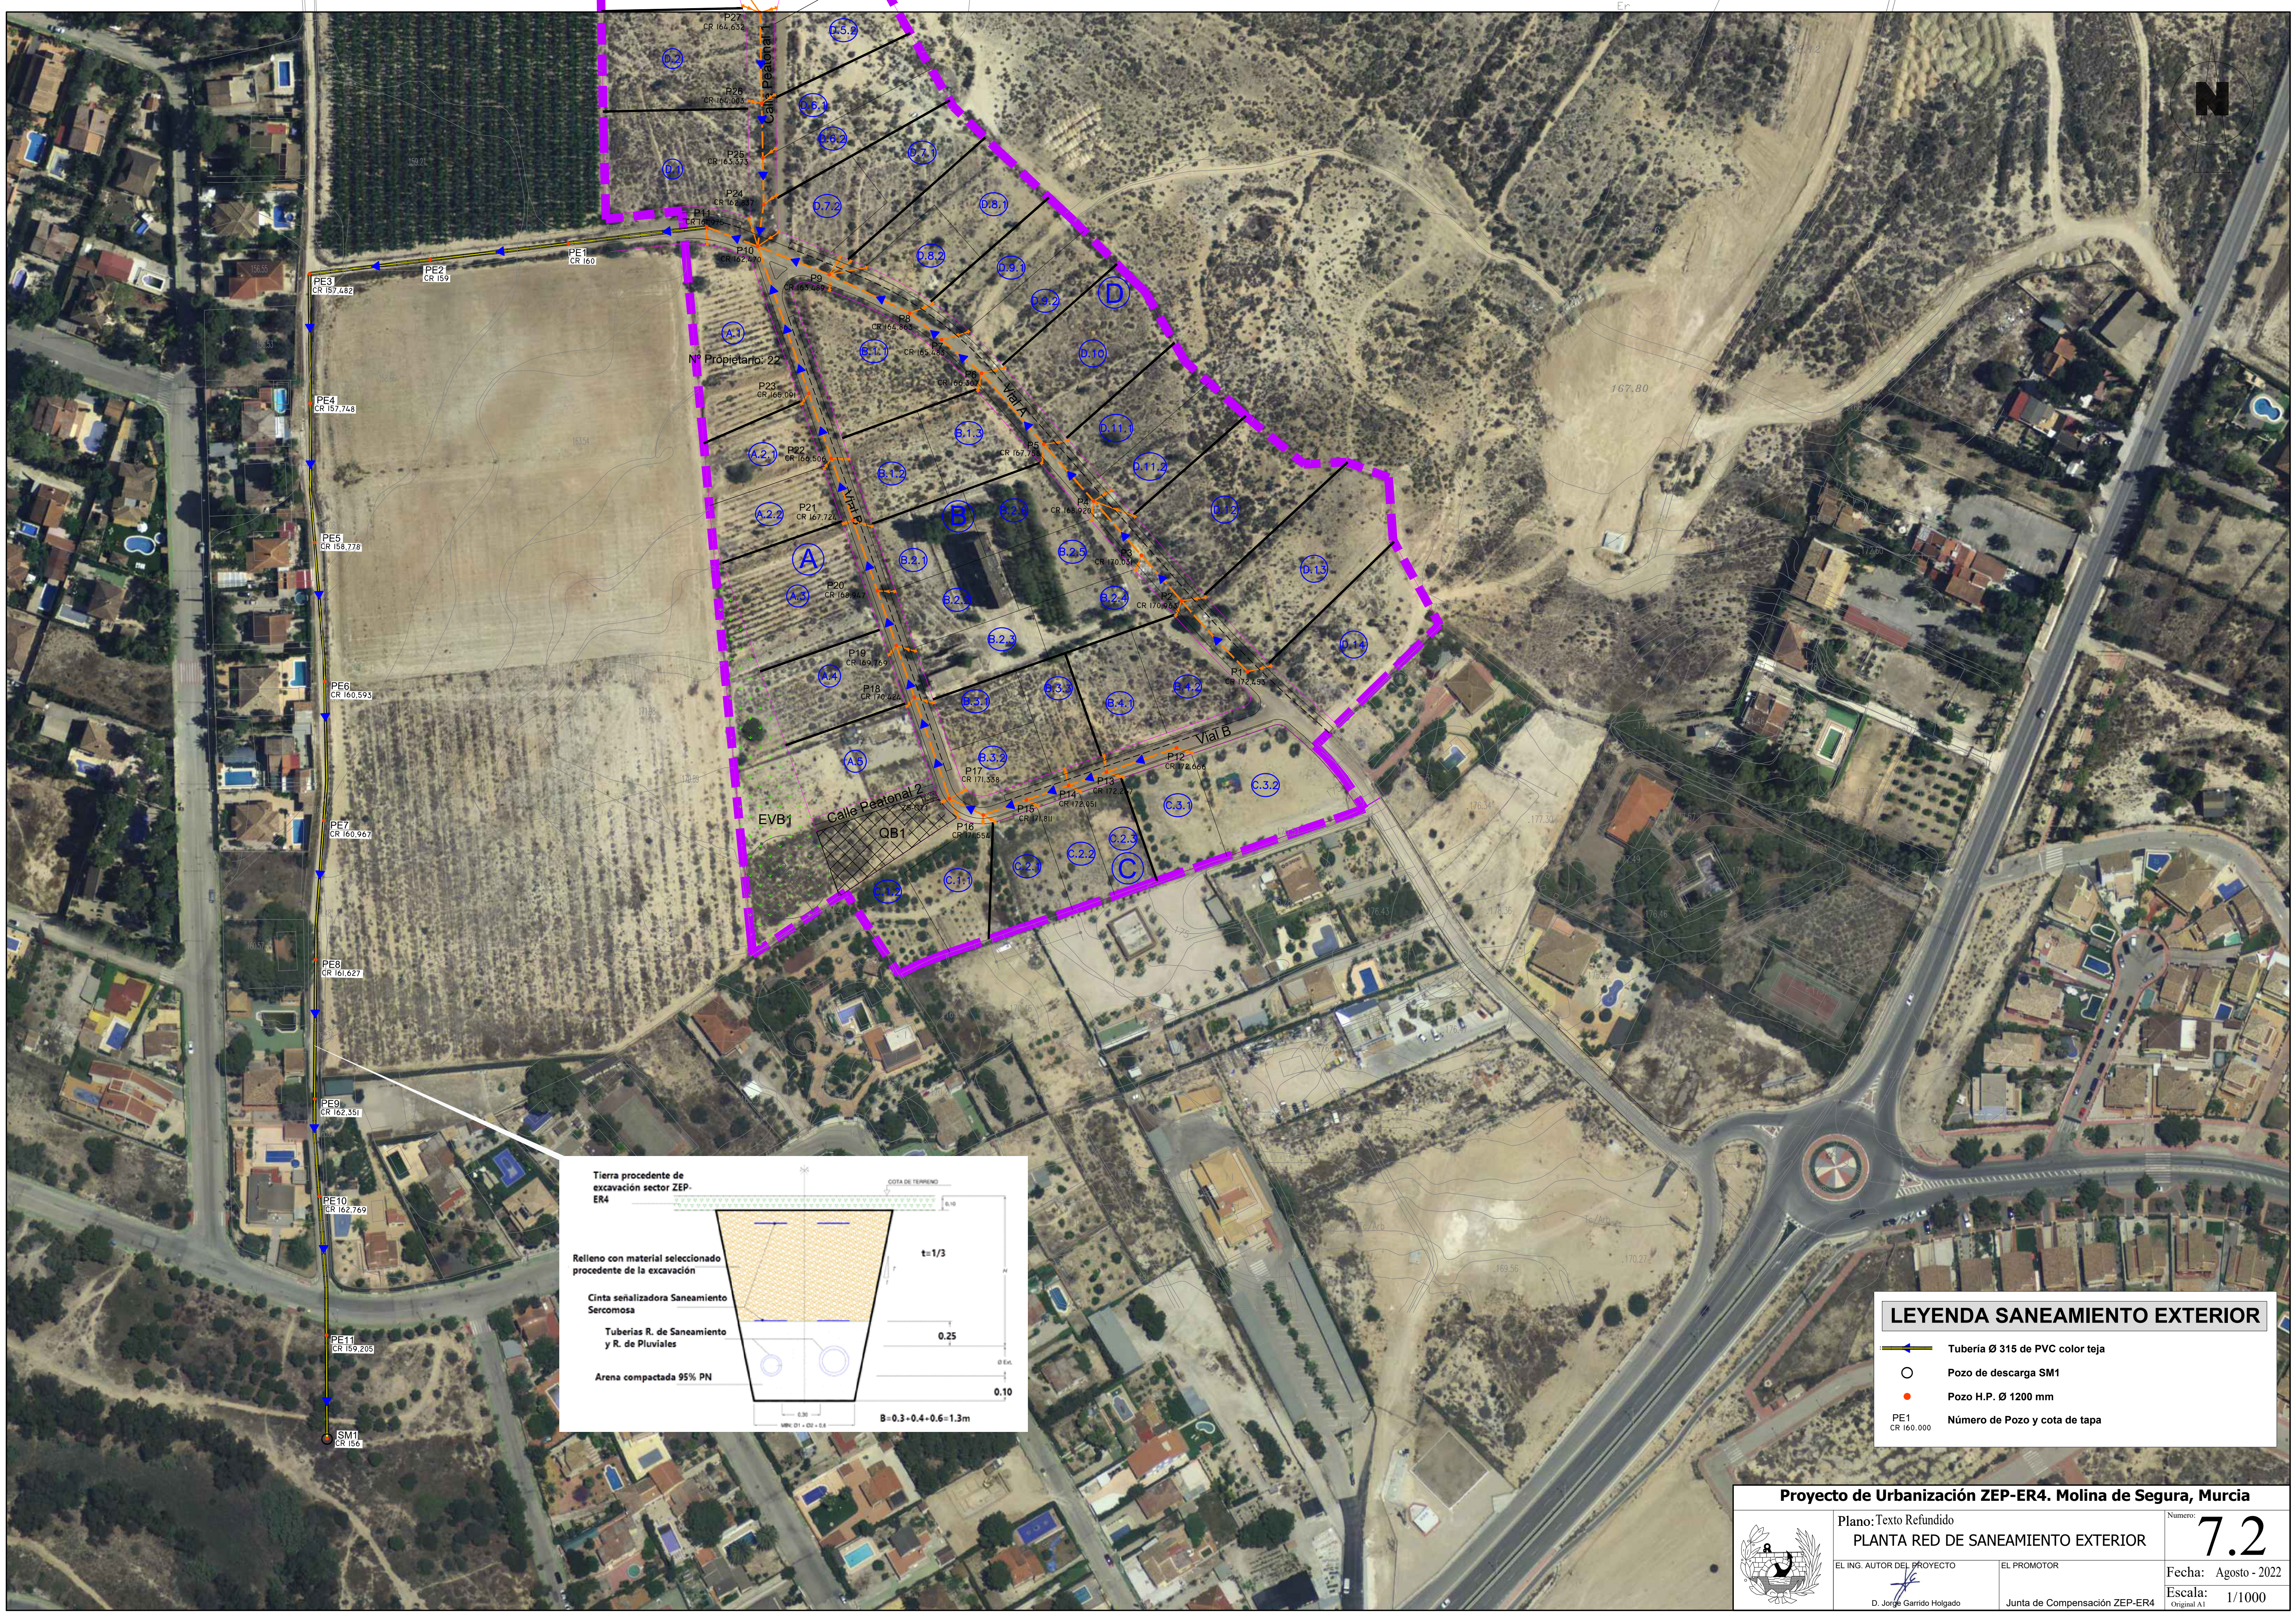

LEYENDA SANEAMIENTO EXTERIOR

- Tubería Ø 315 de PVC color teja
- Pozo de descarga SM1
- Pozo H.P. Ø 1200 mm
- PE1 CR 160.000 Número de Pozo y cota de tapa

Proyecto de Urbanización ZEP-ER4. Molina de Segura, Murcia

Plano: Texto Refundido
PLANTA RED DE SANEAMIENTO EXTERIOR

EL ING. AUTOR DEL PROYECTO: D. Jorge Garrido Holgado

EL PROMOTOR: Junta de Compensación ZEP-ER4

Número: **7.2**

Fecha: Agosto - 2022

Escala: 1/1000