



LEYENDA PLUVIALES EXTERIOR

- Tubería Ø 630 PVC - Corrugada doble pared SN8
- Pozo H.P. Ø 1200 mm
- Número de Pozo y cota de tapa
- Embocadura existente Rambla Las Monjas
- Tubería Ø 800 HA- Red existente
- Pozo H.P. Red Existente

ZEP-ER4-Esquema planta exterior entronque de pluviales tubería 630-
Esquema
Combinación: Pluviales

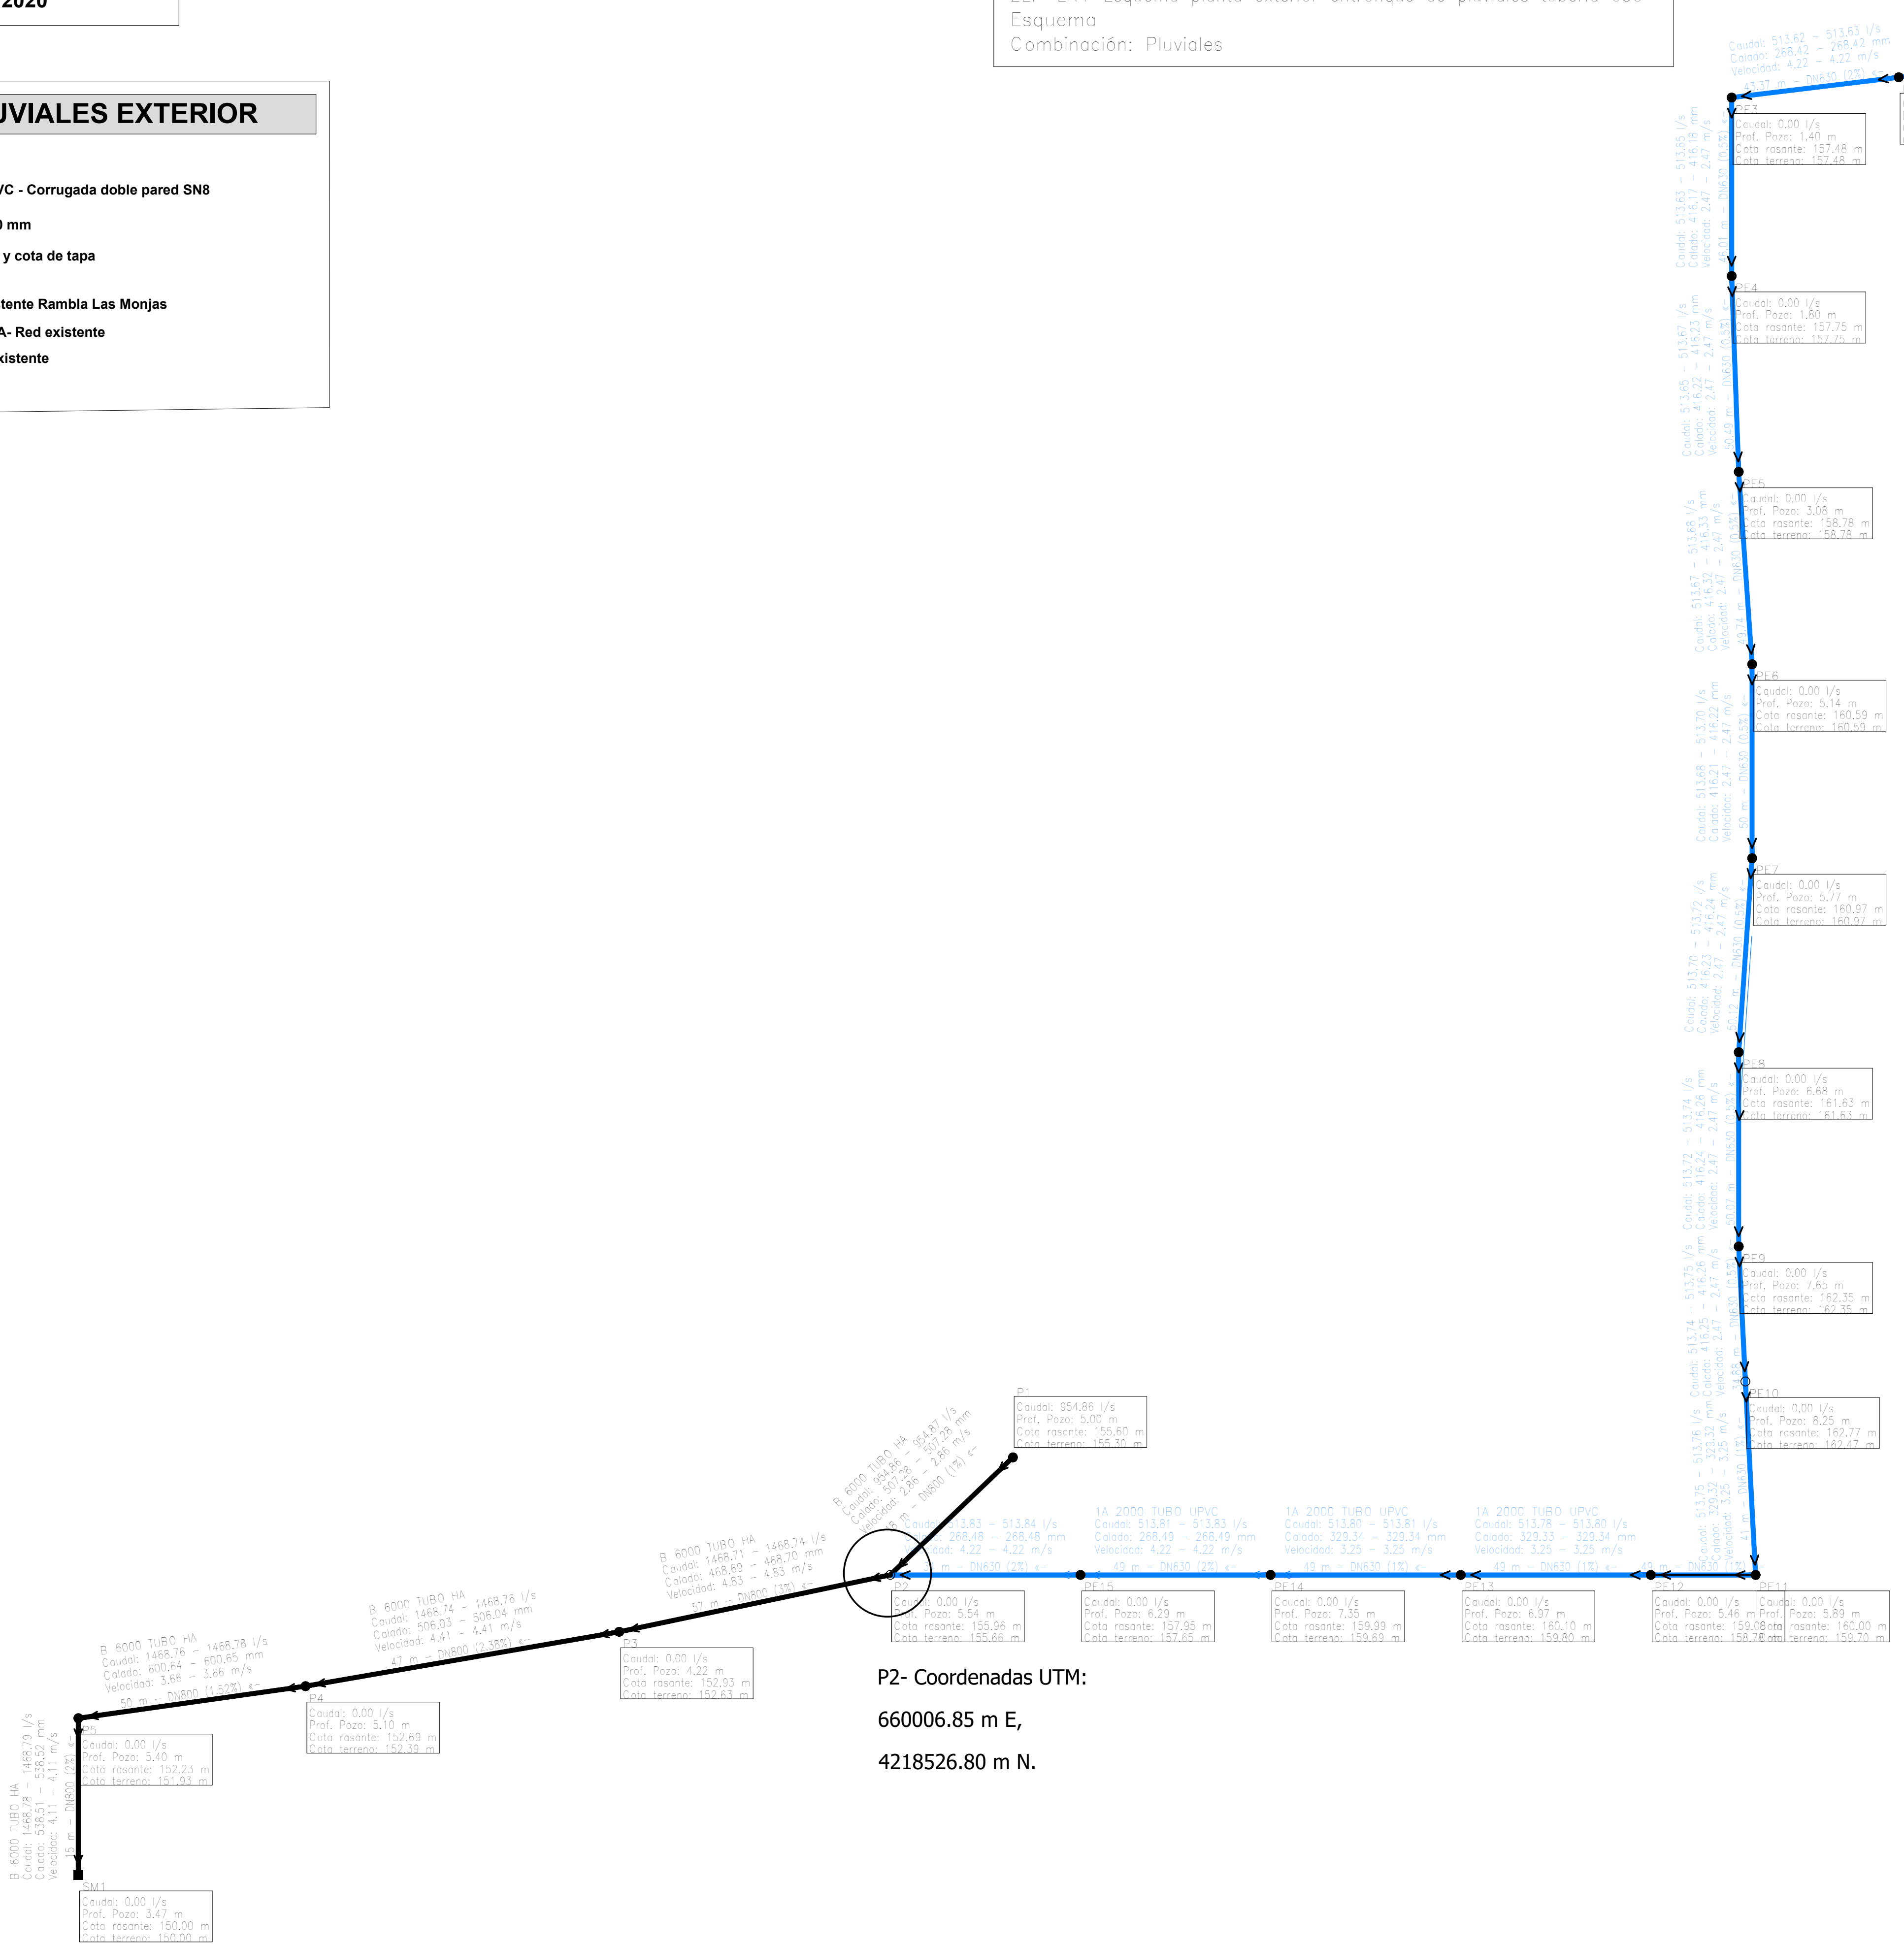

Instalaciones.
Detalle Pluviales
Pozo de registro

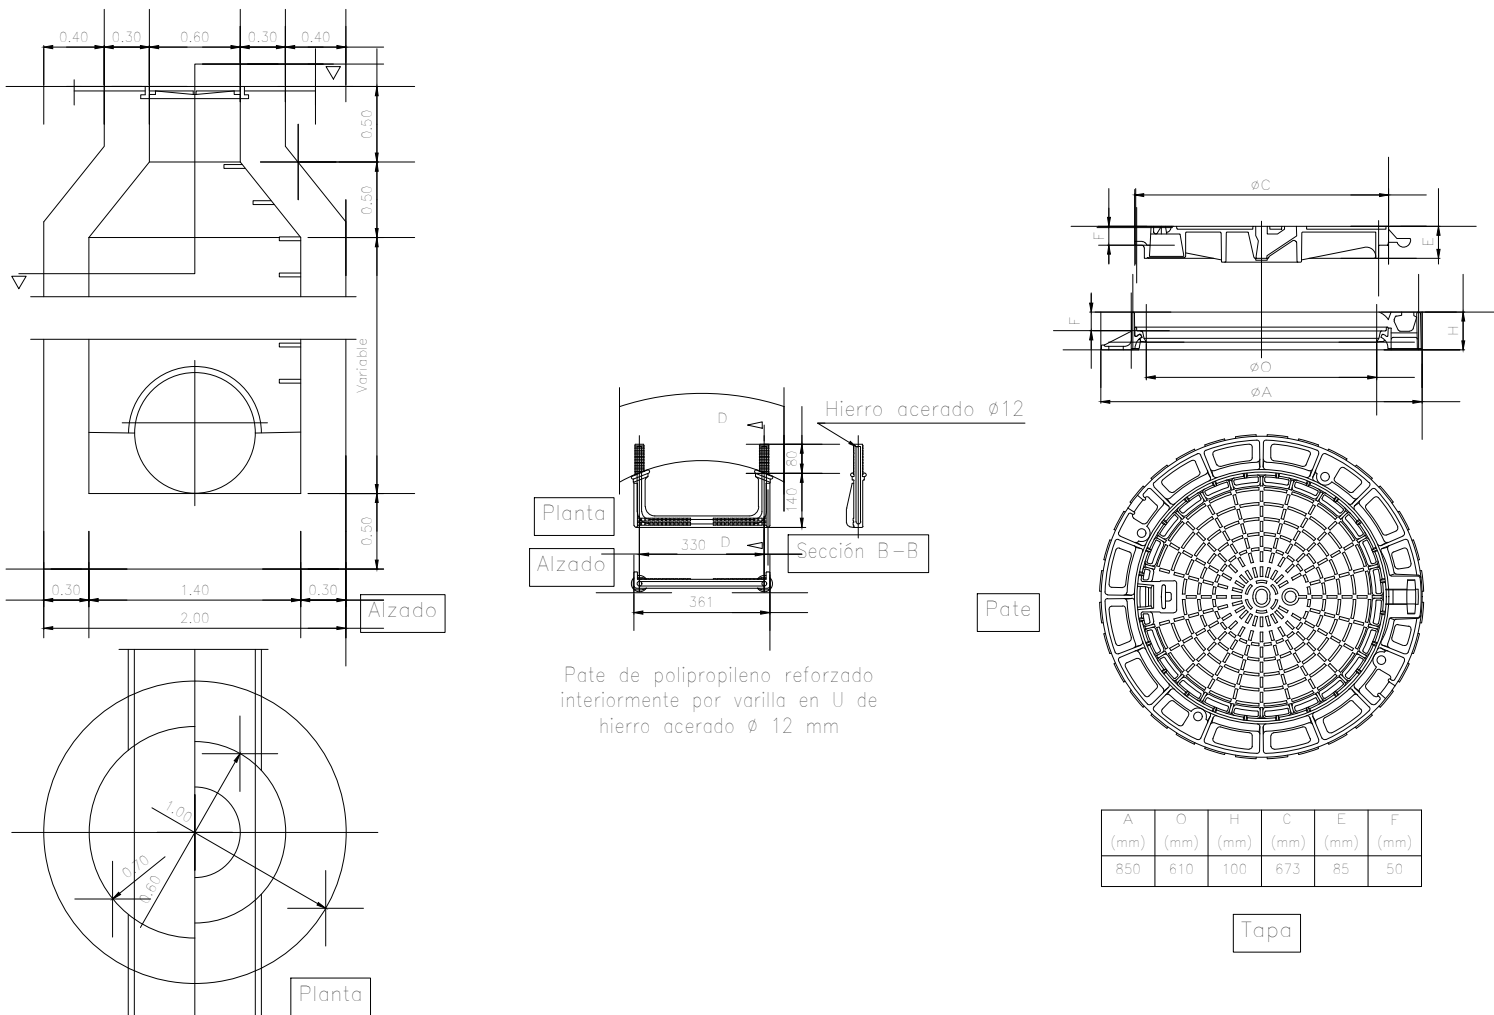


P2- Coordenadas UTM:

660006.85 m E,

4218526.80 m N.

Proyecto de Urbanización ZEP-ER4. Molina de Segura, Murcia

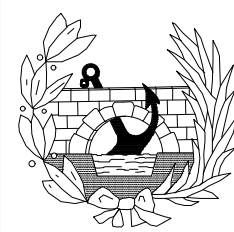

Plano: Requerimiento CHS

PLANTA DE PLUVIALES EXTERIOR

EL ING. AUTOR DEL PROYECTO

D. Jorge Garrido Holgado

EL PROMOTOR

Junta de Compensación ZEP-ER4

Número:

8.2

Fecha: Enero - 2024

Escala: 1/1000

Original A1