


Requerimiento documentación CHS
Ref (CHS): AZP-327/2020


LEYENDA PLUVIALES EXTERIOR

	Tubería Ø 630 PVC - Corrugada doble pared SN8
	Pozo H.P. Ø 1200 mm
	Número de Pozo y cota de tapa
	Embocadura existente Rambla Las Monjas
	Tubería Ø 800 HA- Red existente
	Pozo H.P. Red Existente

ZEP-ER4-Eschema planta exterior entronque de pluviales tubería 630-
Esquema
Combinación: Pluviales

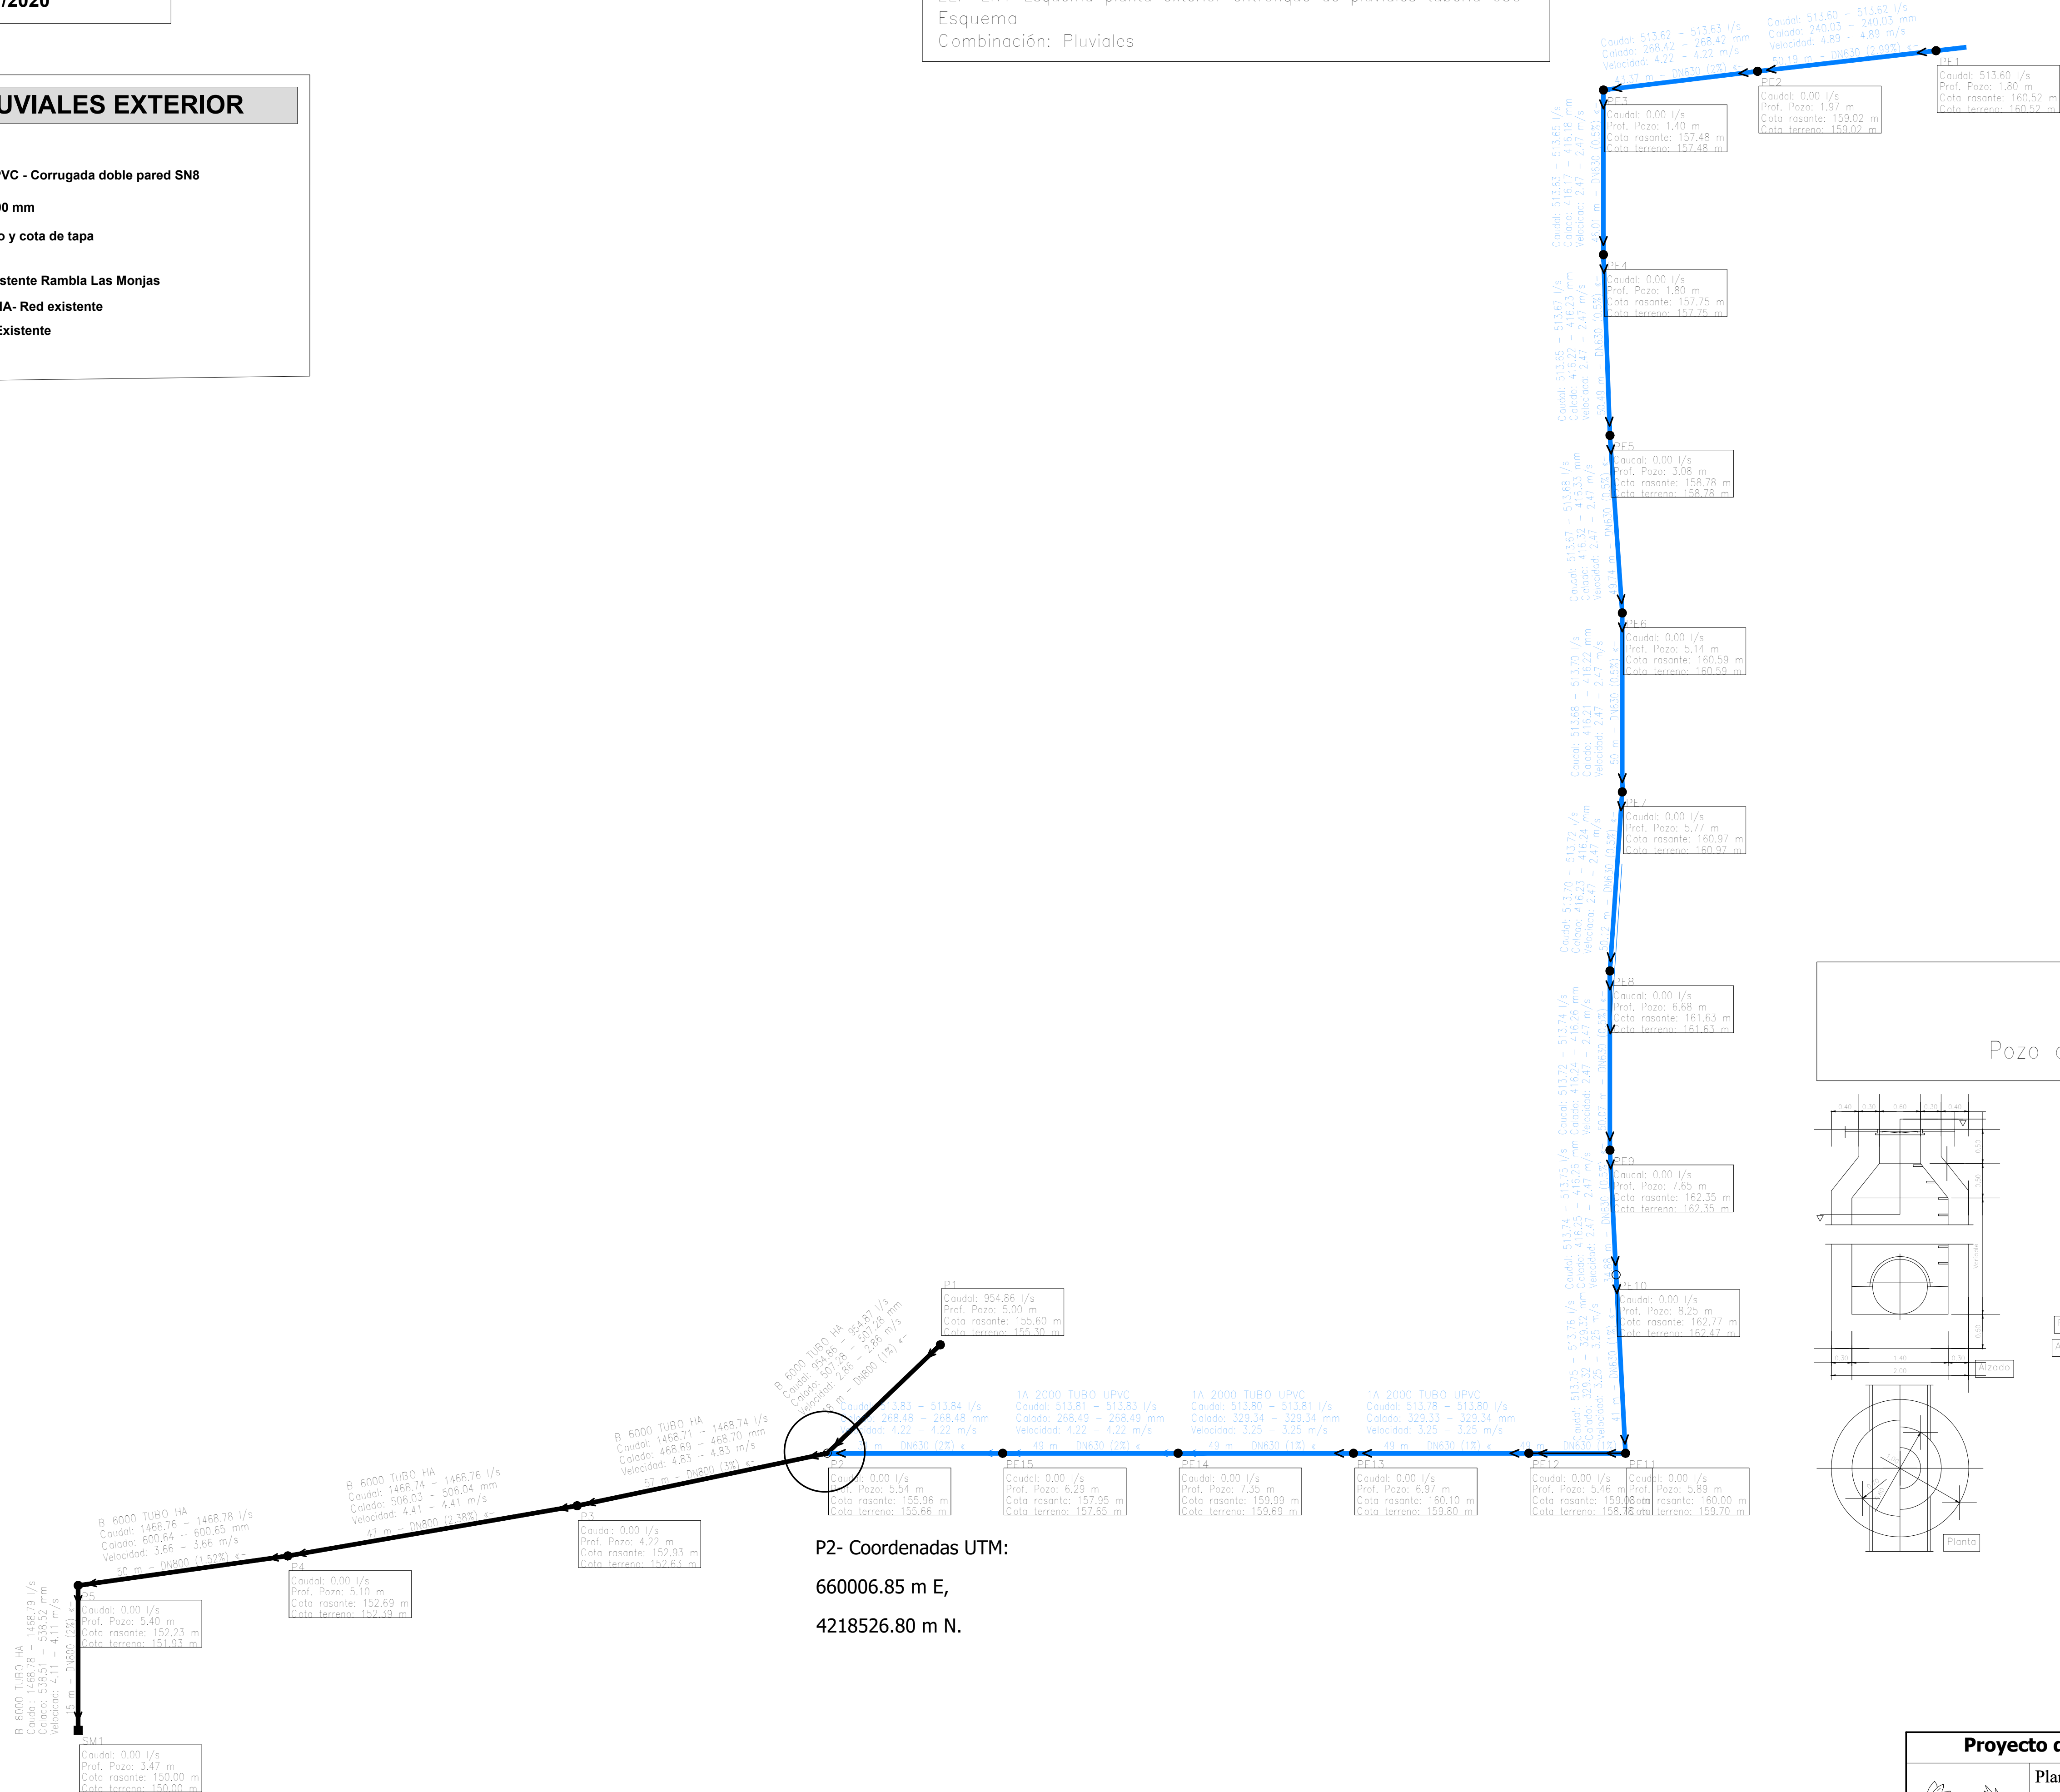


Instalaciones.
Detalle Pluviales
Pozo de registro $\varnothing$ 1.40 m.

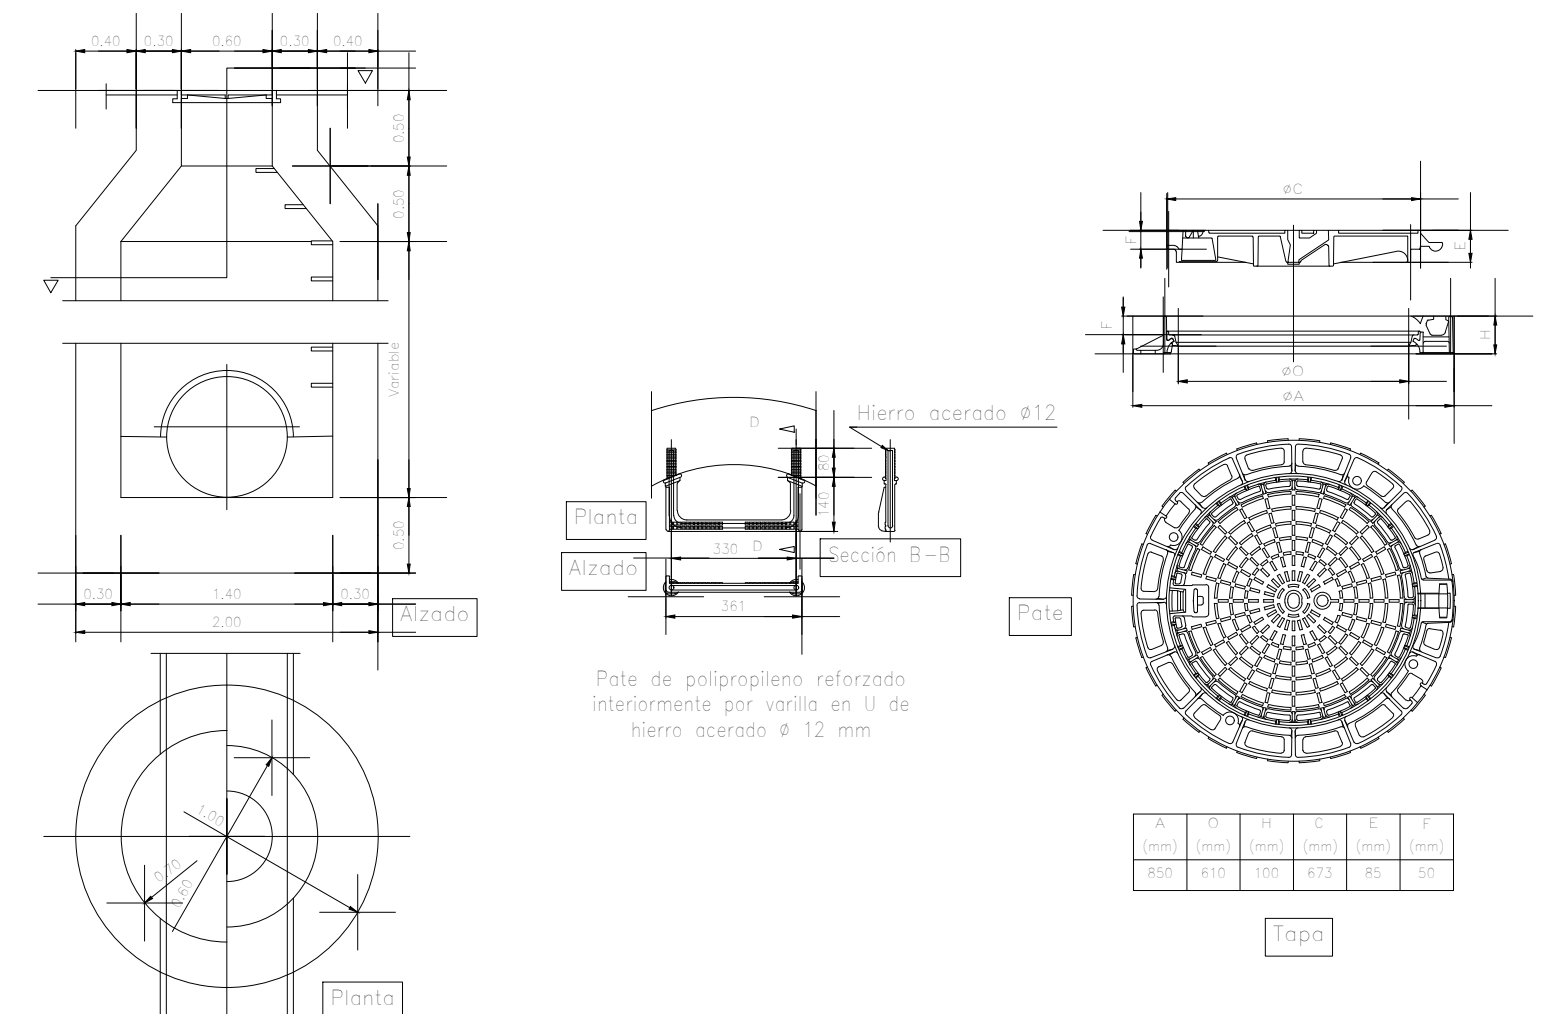

P2- Coordenadas UTM:
660006.85 m E,
4218526.80 m N.

Proyecto de Urbanización ZEP-ER4. Molina de Segura, Murcia

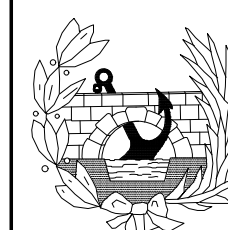

Plano: Requerimiento CHS
ESQUEMA ENTRONQUE RED DE PLUVIALES

EL ING. AUTOR DEL PROYECTO



D. Jorge Garrido Holgado

Junta de Compensación ZEP-ER4

Numero: **8.5**

Fecha: Enero - 2024

Escala: 1/1000
Original A1