
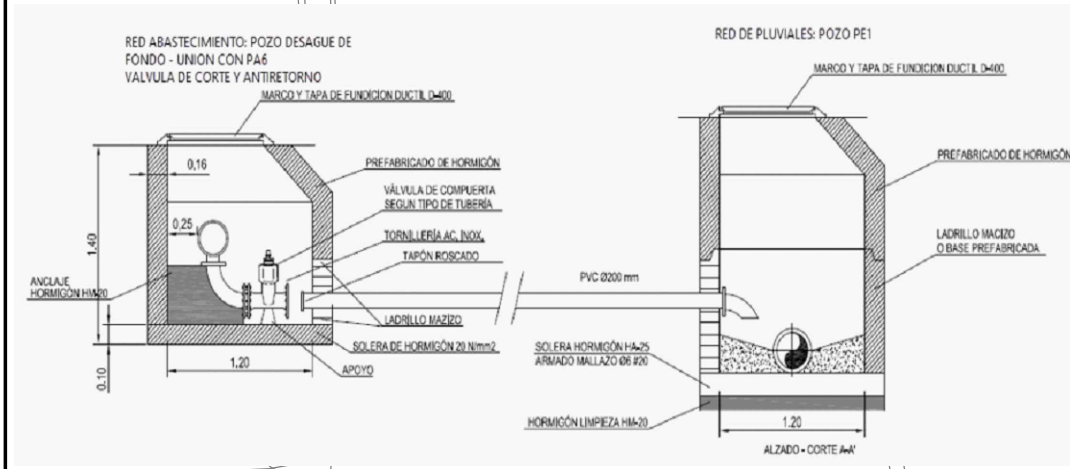


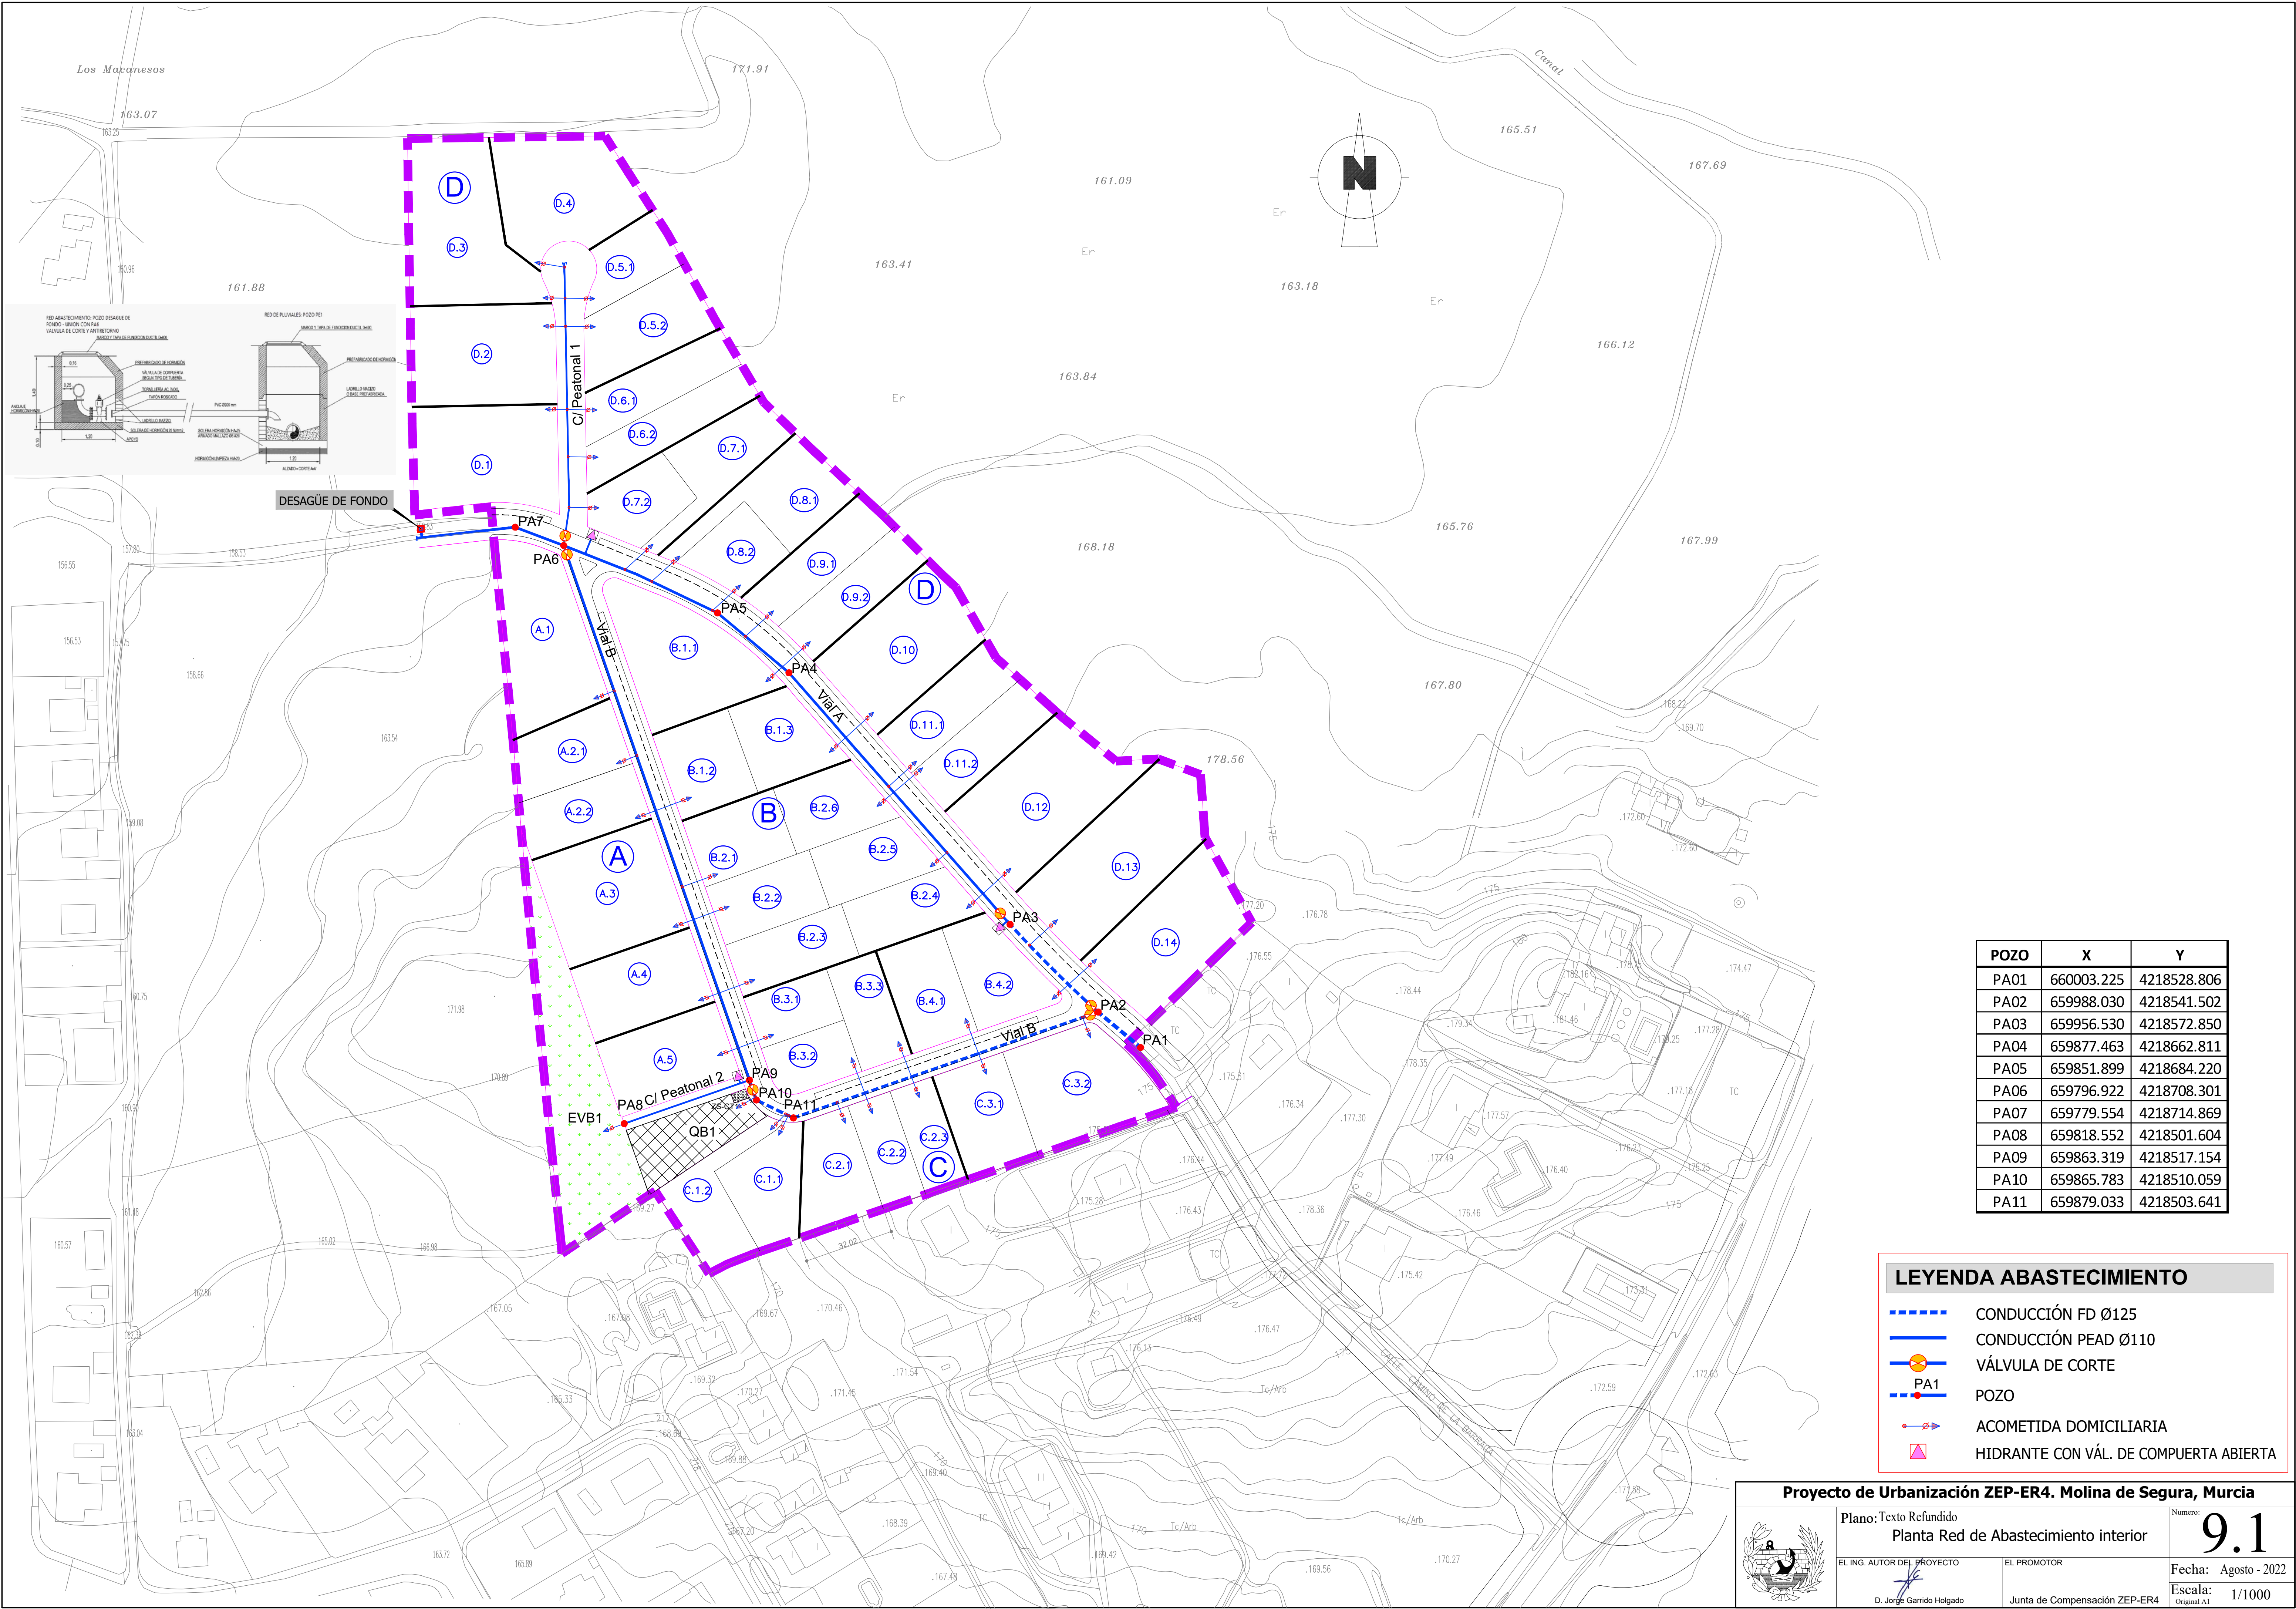

POZO	X	Y
PA01	660003.225	4218528.806
PA02	659988.030	4218541.502
PA03	659956.530	4218572.850
PA04	659877.463	4218662.811
PA05	659851.899	4218684.220
PA06	659796.922	4218708.301
PA07	659779.554	4218714.869
PA08	659818.552	4218501.604
PA09	659863.319	4218517.154
PA10	659865.783	4218510.059
PA11	659879.033	4218503.641

LEYENDA ABASTECIMIENTO

- CONDUCCIÓN FD Ø125
- CONDUCCIÓN PEAD Ø110
- VALVULA DE CORTES
- POZO
- ACOMETIDA DOMICILIARIA
- HIDRANTE CON VÁL. DE COMPUERTA ABIERTA

Proyecto de Urbanización ZEP-ER4. Molina de Segura, Murcia

Plano: Texto Refundido

Planta Red de Abastecimiento interior

EL ING. AUTOR DEL PROYECTO

EL PROMOTOR

D. Jorge Garrido Holgado

Junta de Compensación ZEP-ER4

Número

9.1

Fecha: Agosto - 2022

Escala: 1/1000