
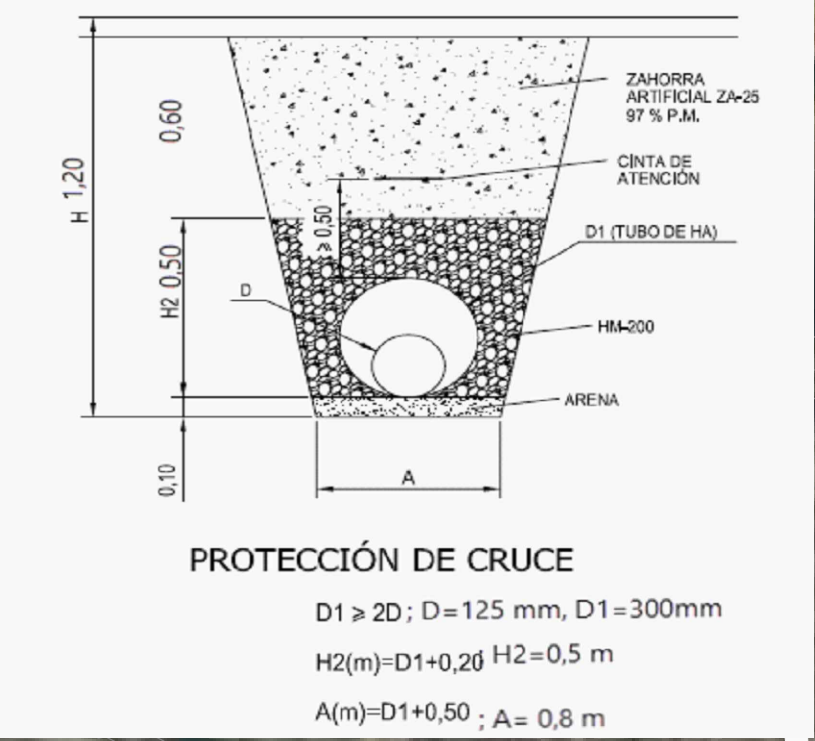
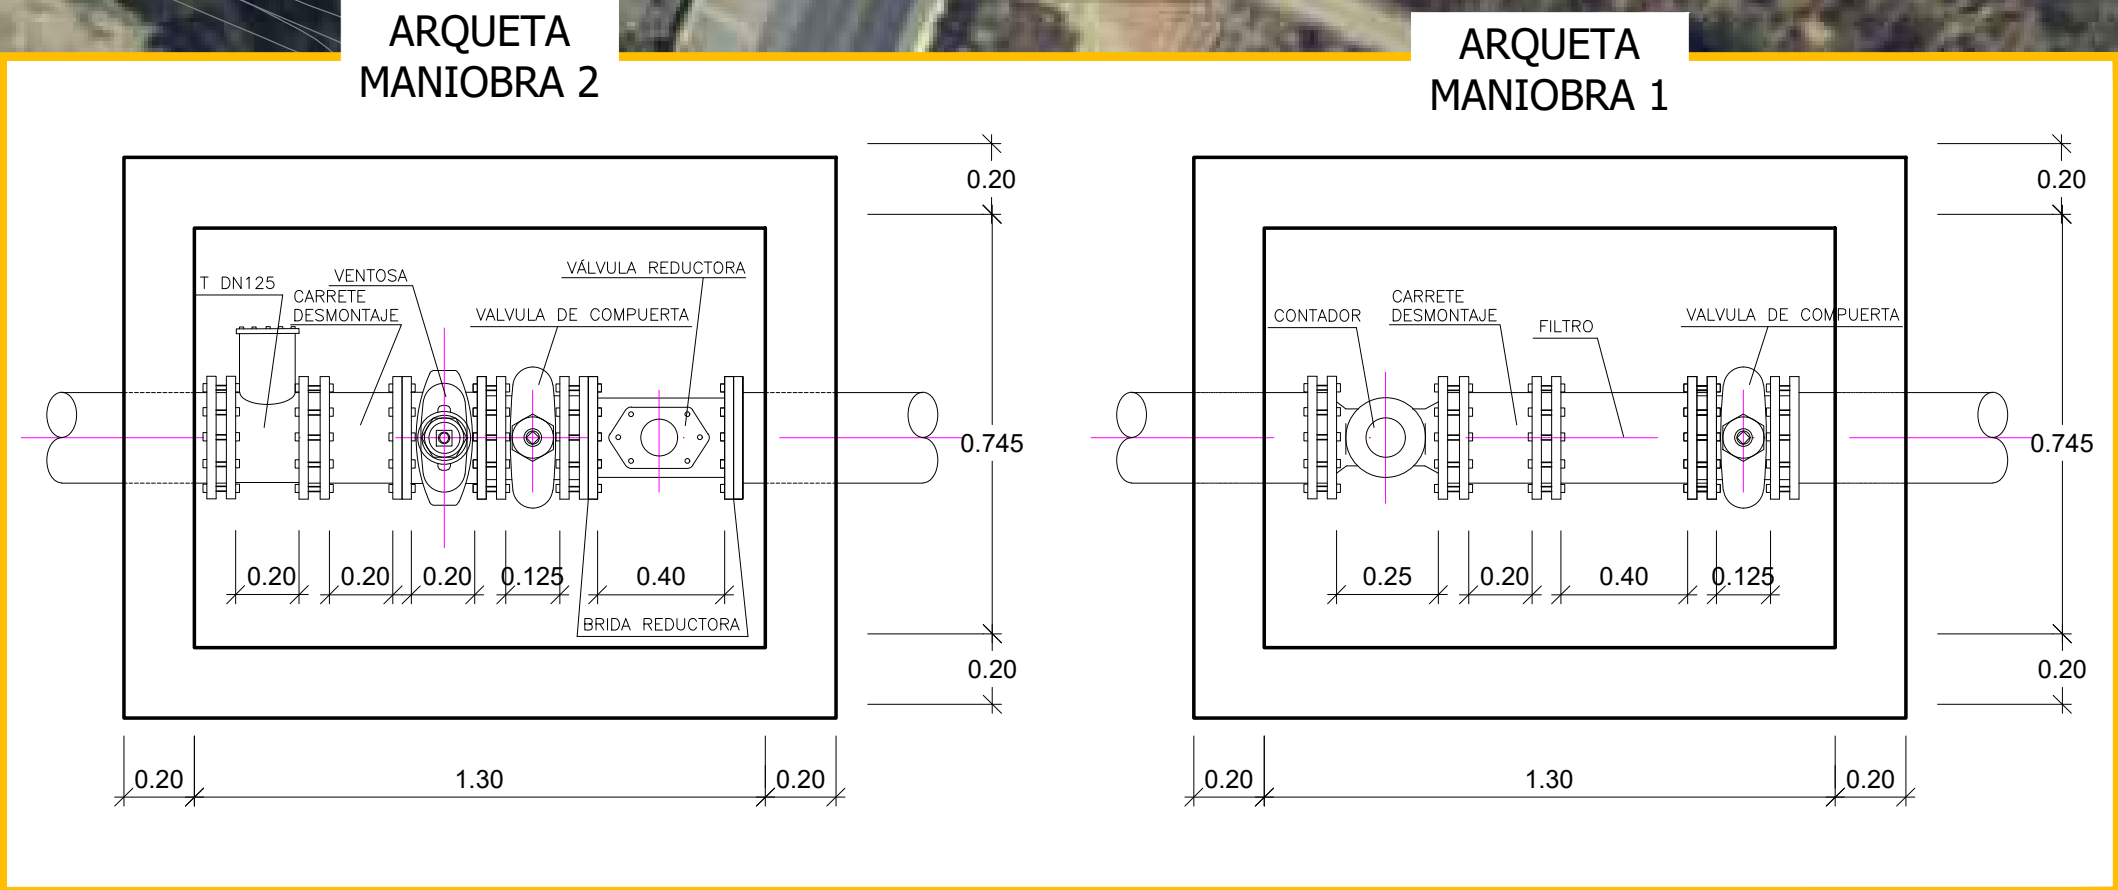


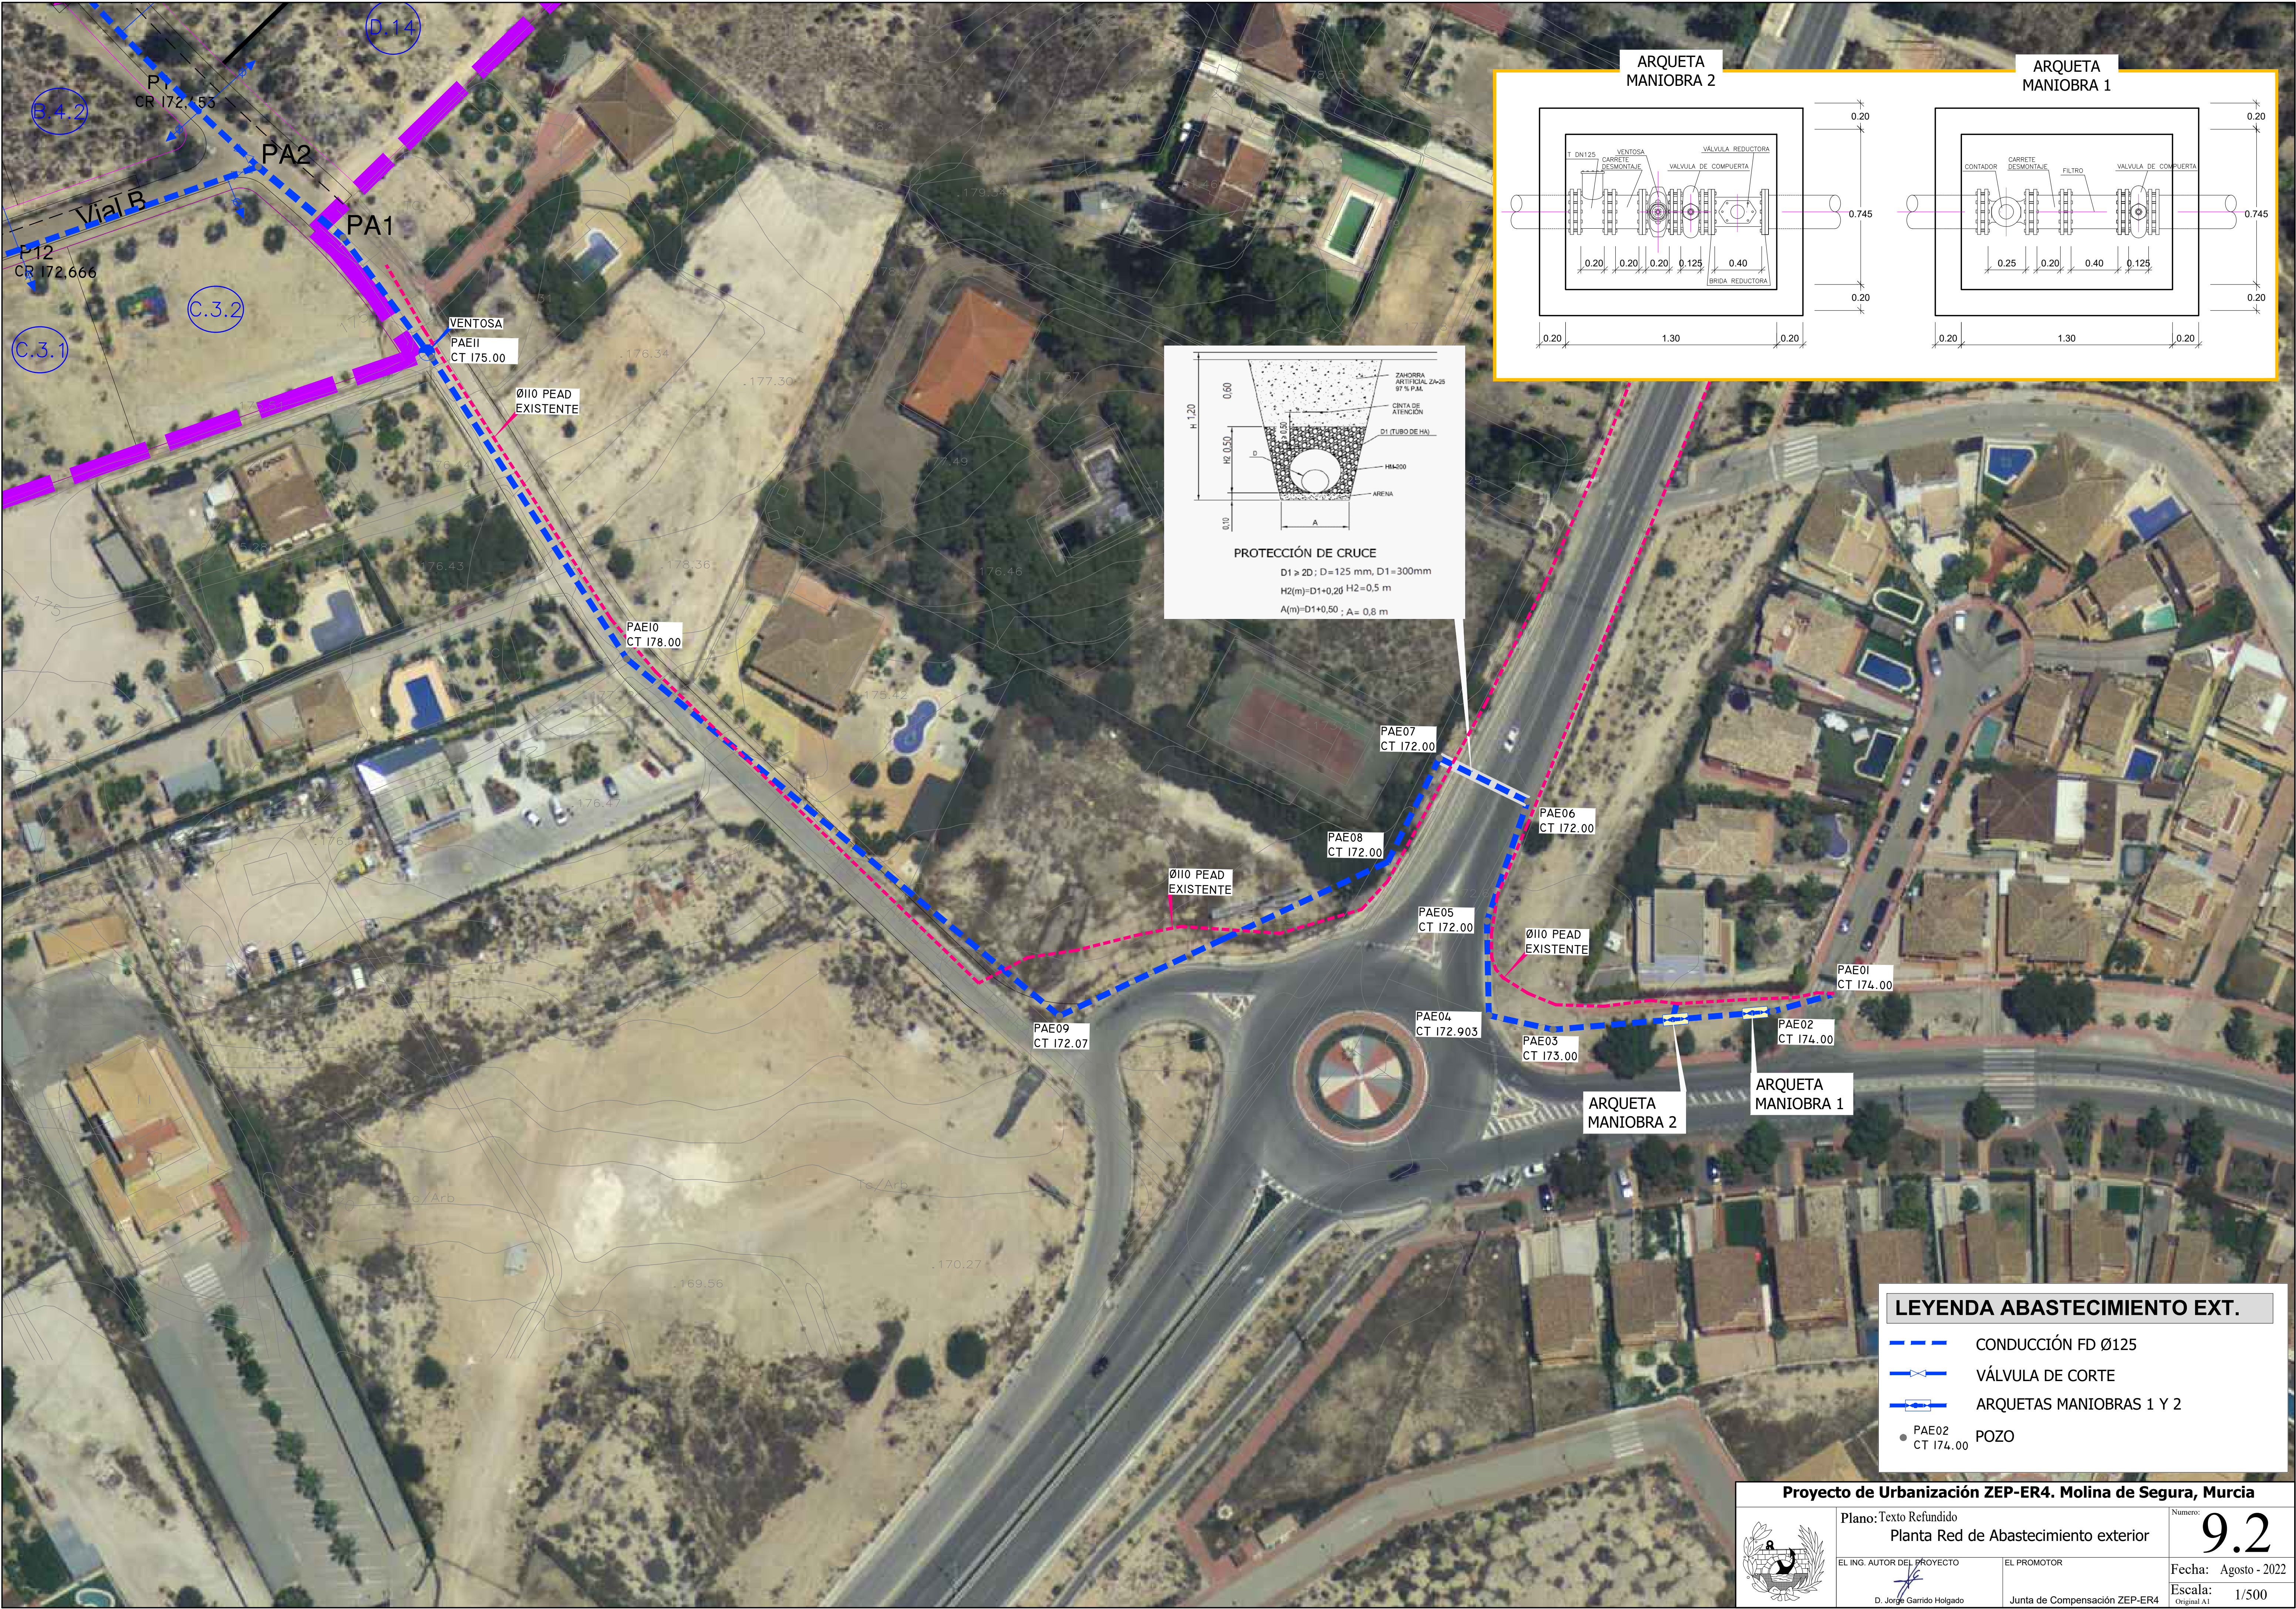

LEYENDA ABASTECIMIENTO EXT.

- CONDUCCIÓN FD Ø125
- VÁLVULA DE CORTE
- ARQUETAS MANIOBRAS 1 Y 2
- POZO