

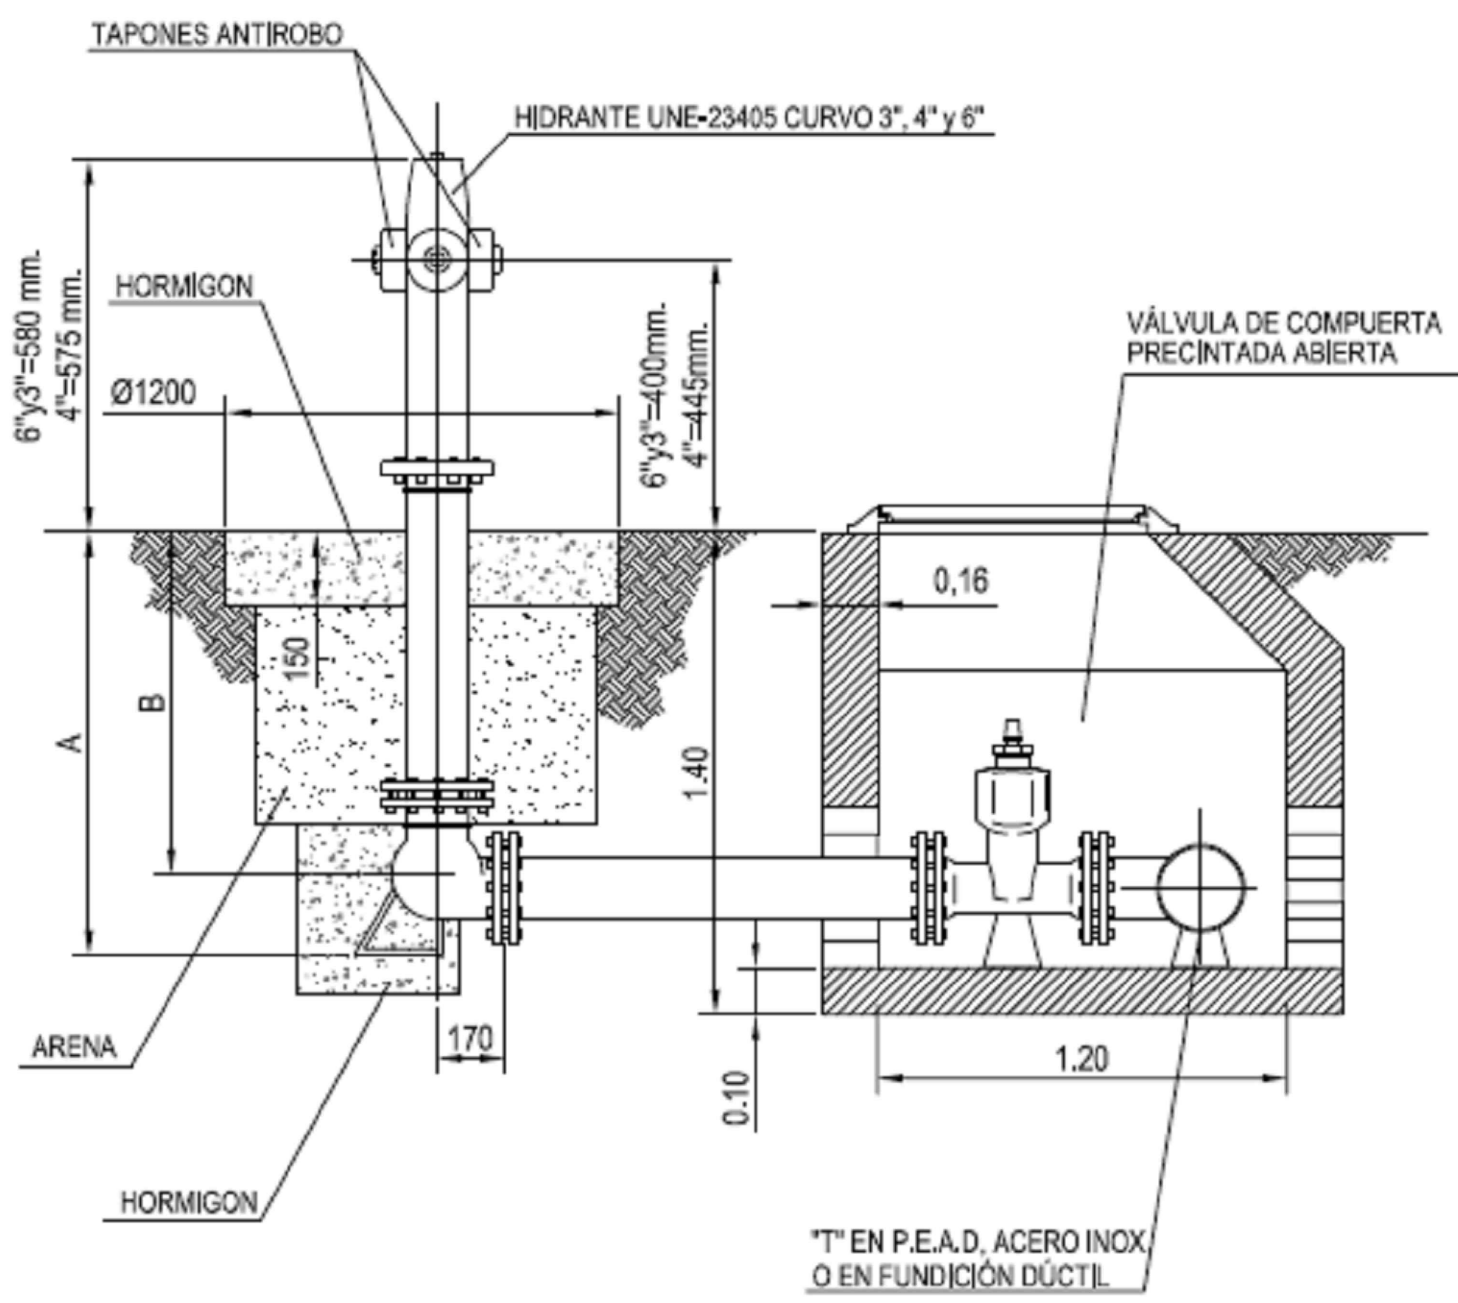


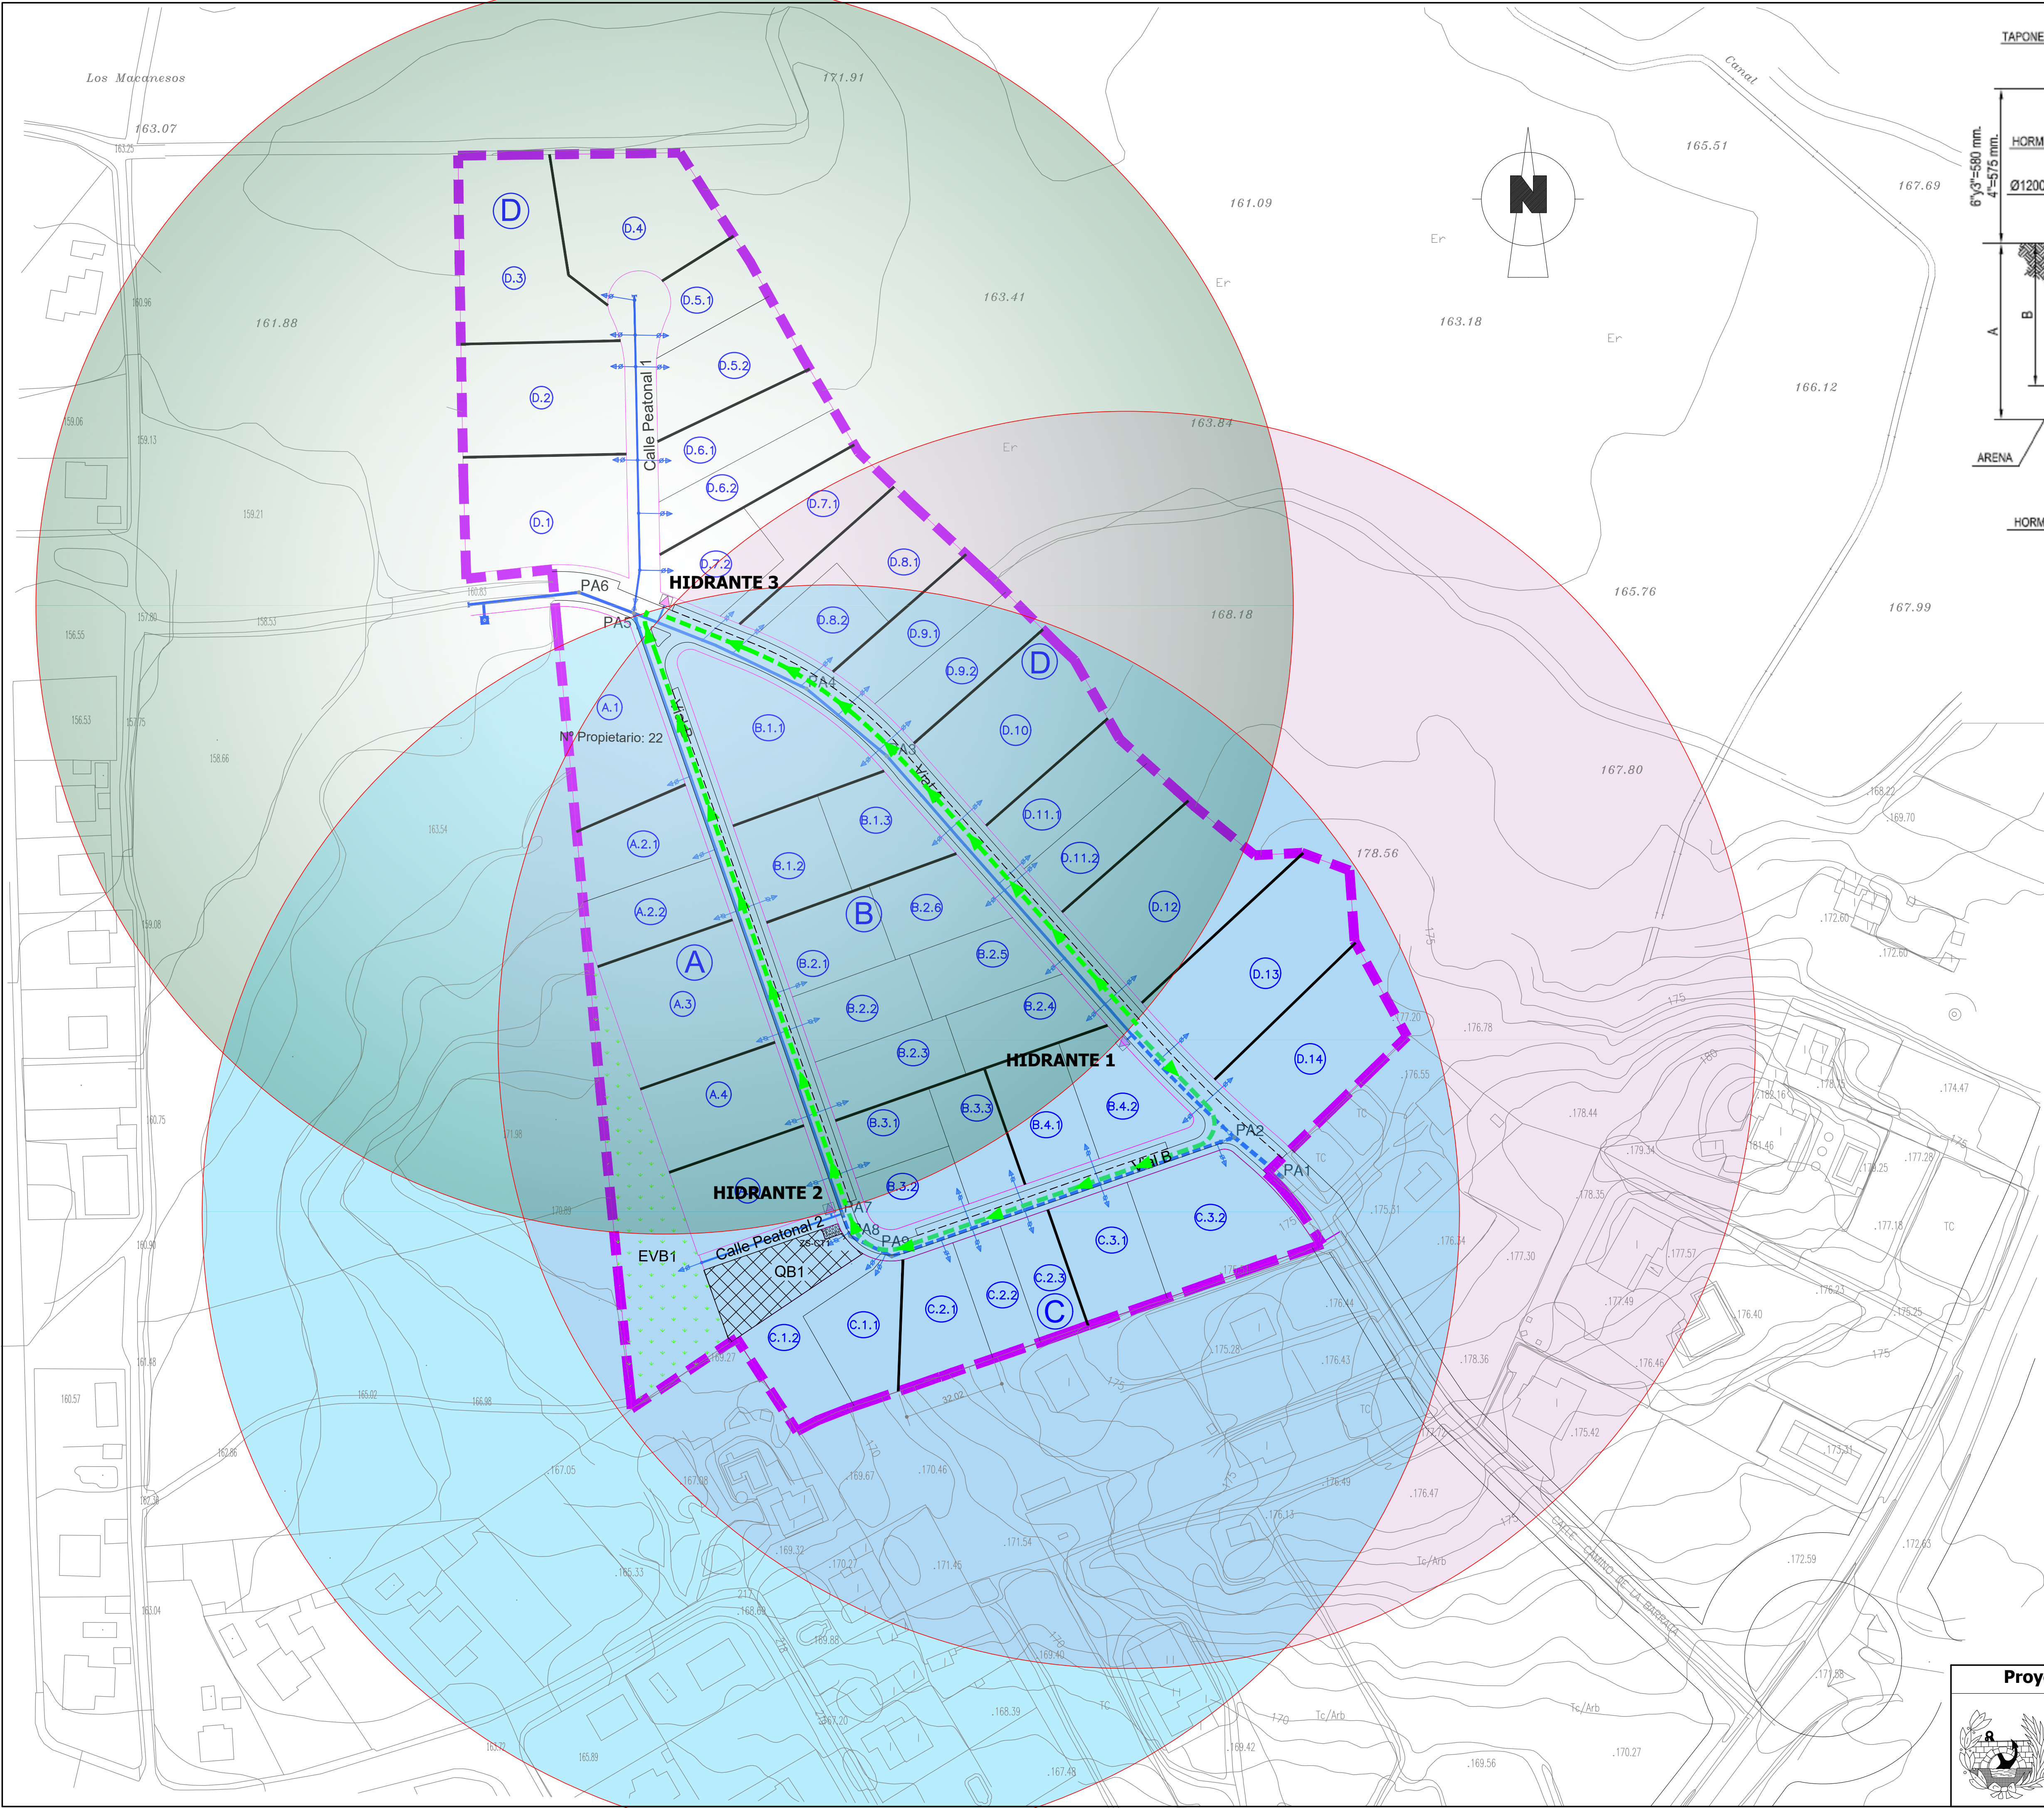


NOTA: El encuentro entre tubería y pozo se sellará con Porespan

DIMENSIONES		
ALT. CARRETE	A	B
305	532	425
680	907	800
1.085	1.312	1.200


NOTA: Cotas en mm.

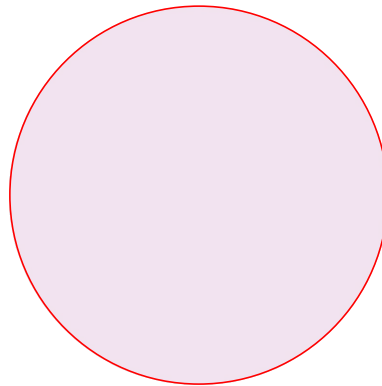

ÁREA DE HIDRANTE 1
radio 200m

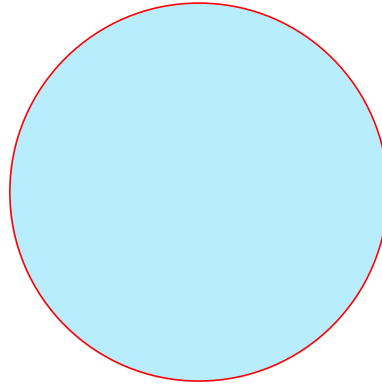

ÁREA DE HIDRANTE 2
radio 200m

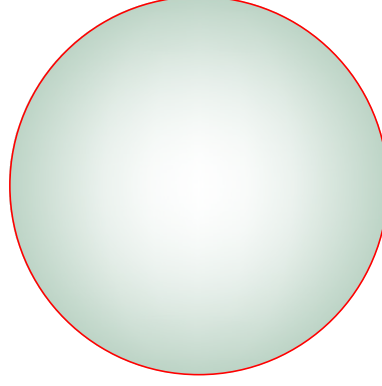

ÁREA DE HIDRANTE 3
radio 200m

LEYENDA ABASTECIMIENTO

- CONDUCCIÓN FD Ø125
- CONDUCCIÓN PEAD Ø110
- VÁLVULA DE CORTE
- PA1 POZO
- ACOMETIDA DOMICILIARIA
- HIDRANTE CON VÁL. DE COMPUERTA ABIERTA

Proyecto de Urbanización ZEP-ER4. Molina de Segura, Murcia

Plano: Texto Refundido

Ubicación de hidrantes

EL ING. AUTOR DEL PROYECTO

EL PROMOTOR

D. Jorge Garrido Holgado

Junta de Compensación ZEP-ER4

Número

9.4

Fecha: Agosto - 2022

Escala: 1/1000