

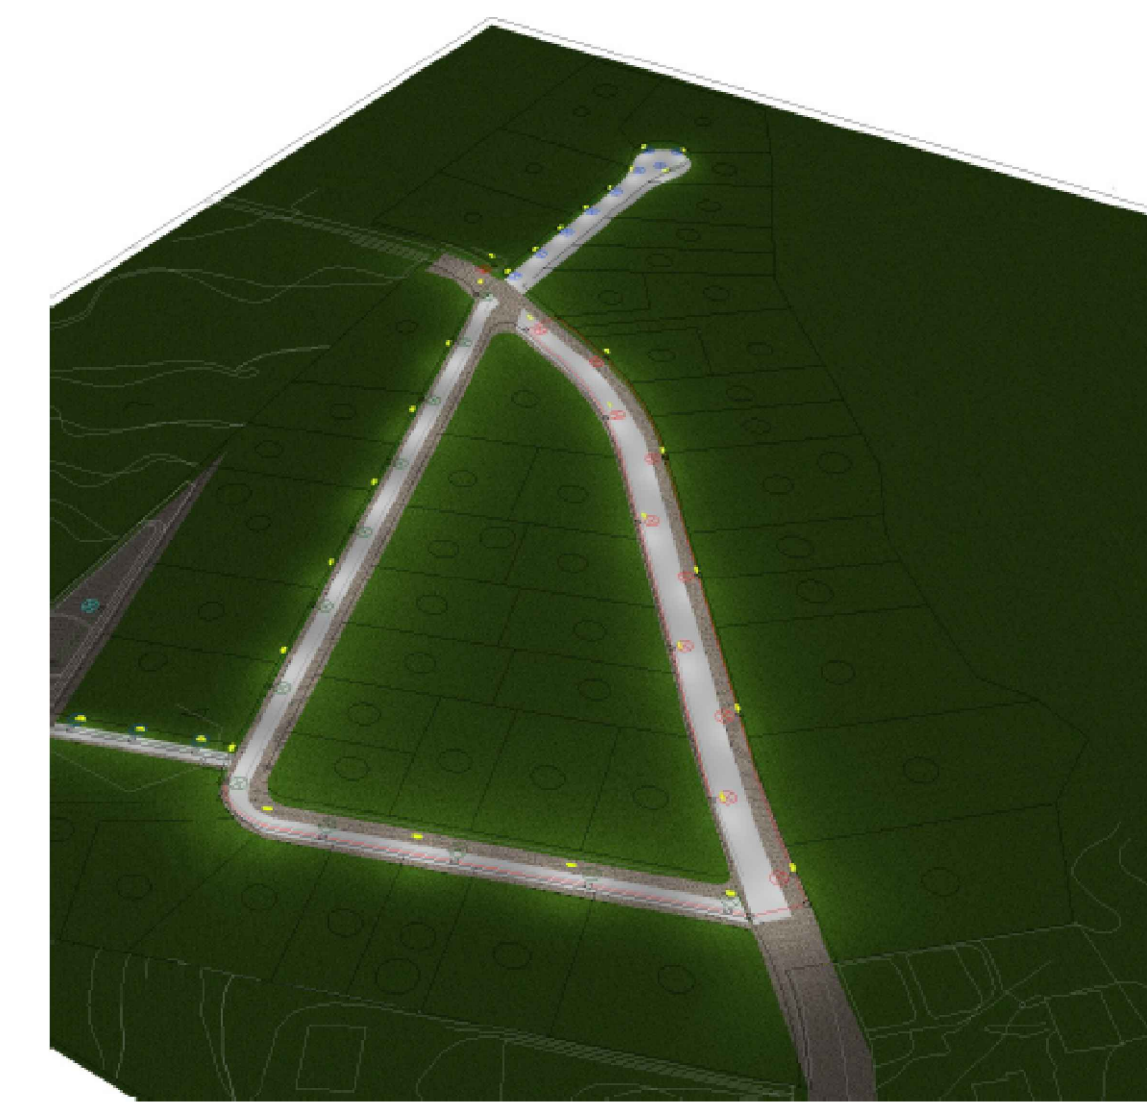
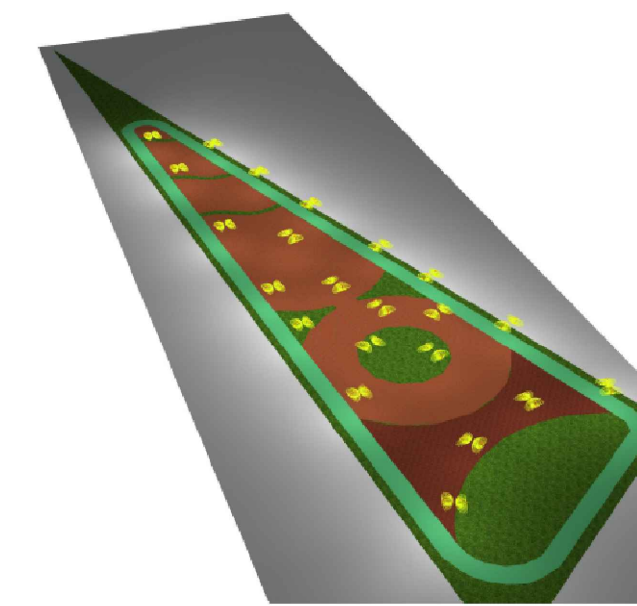
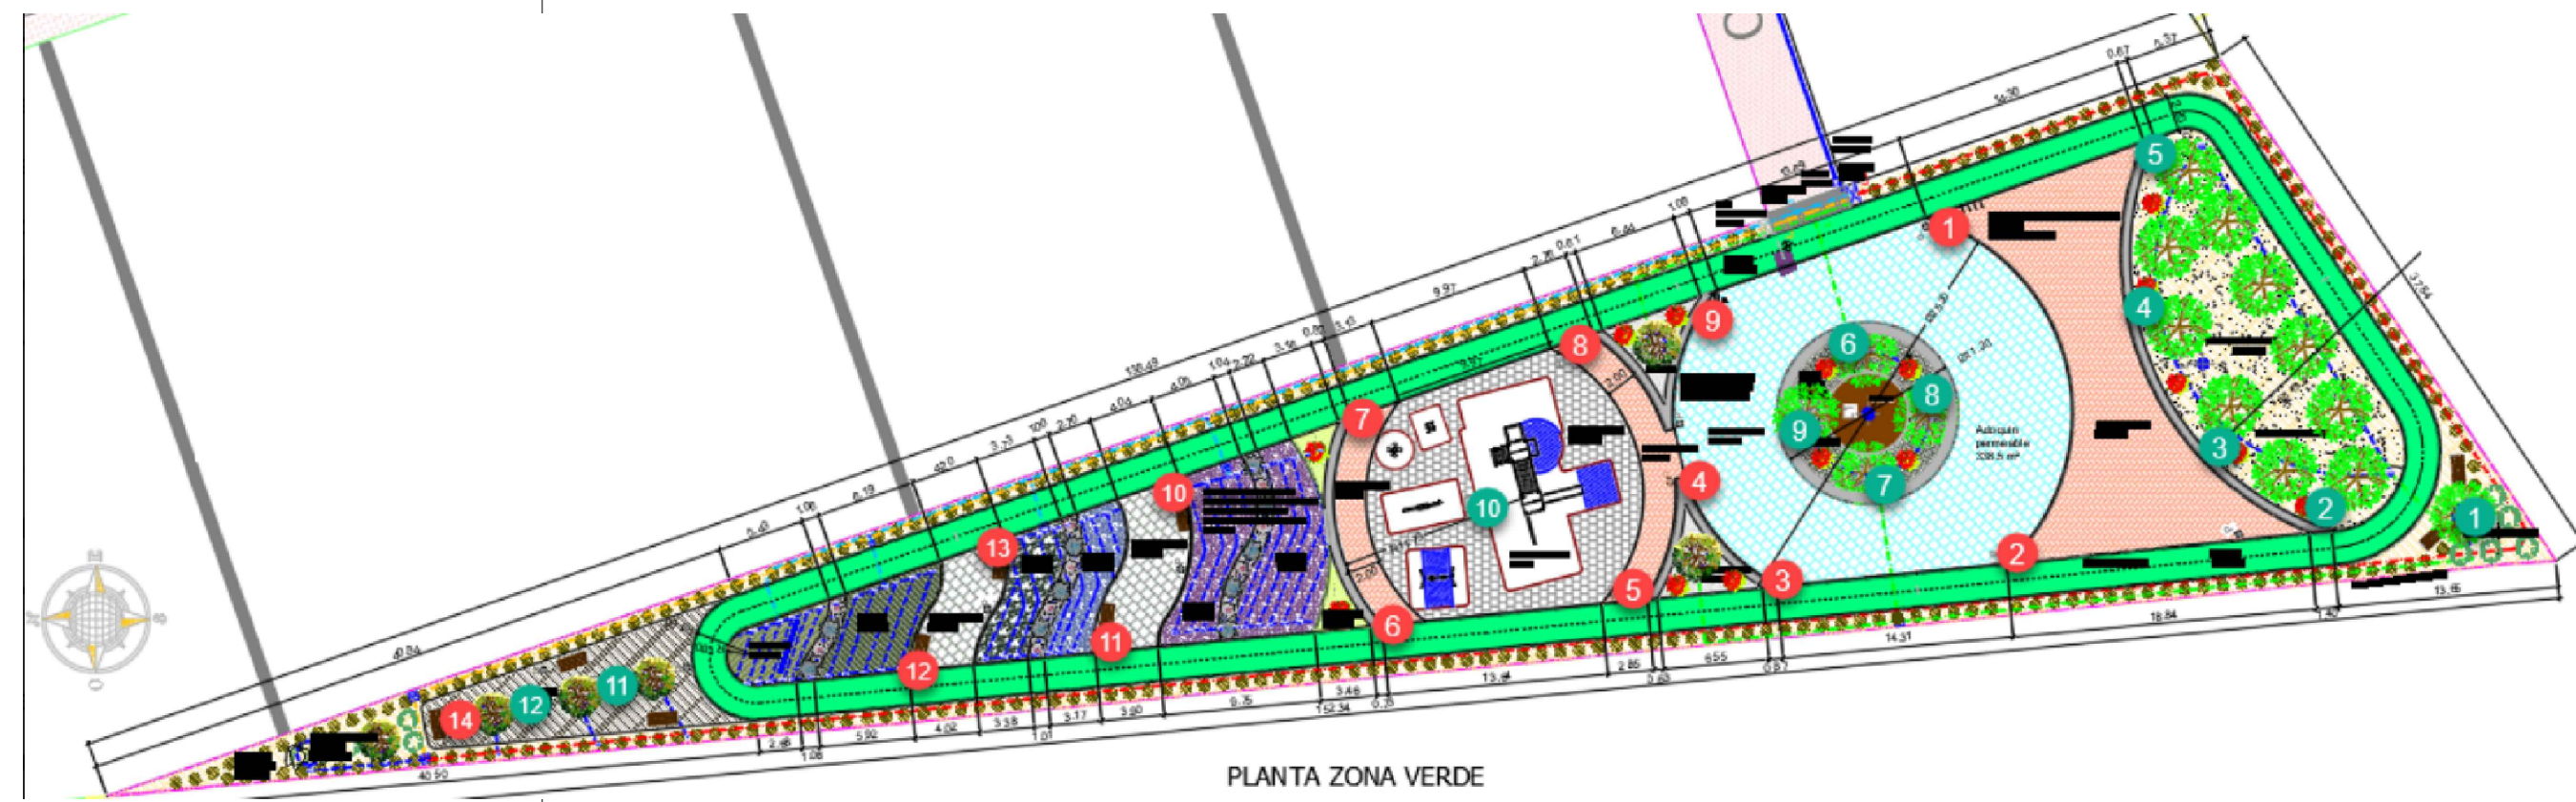
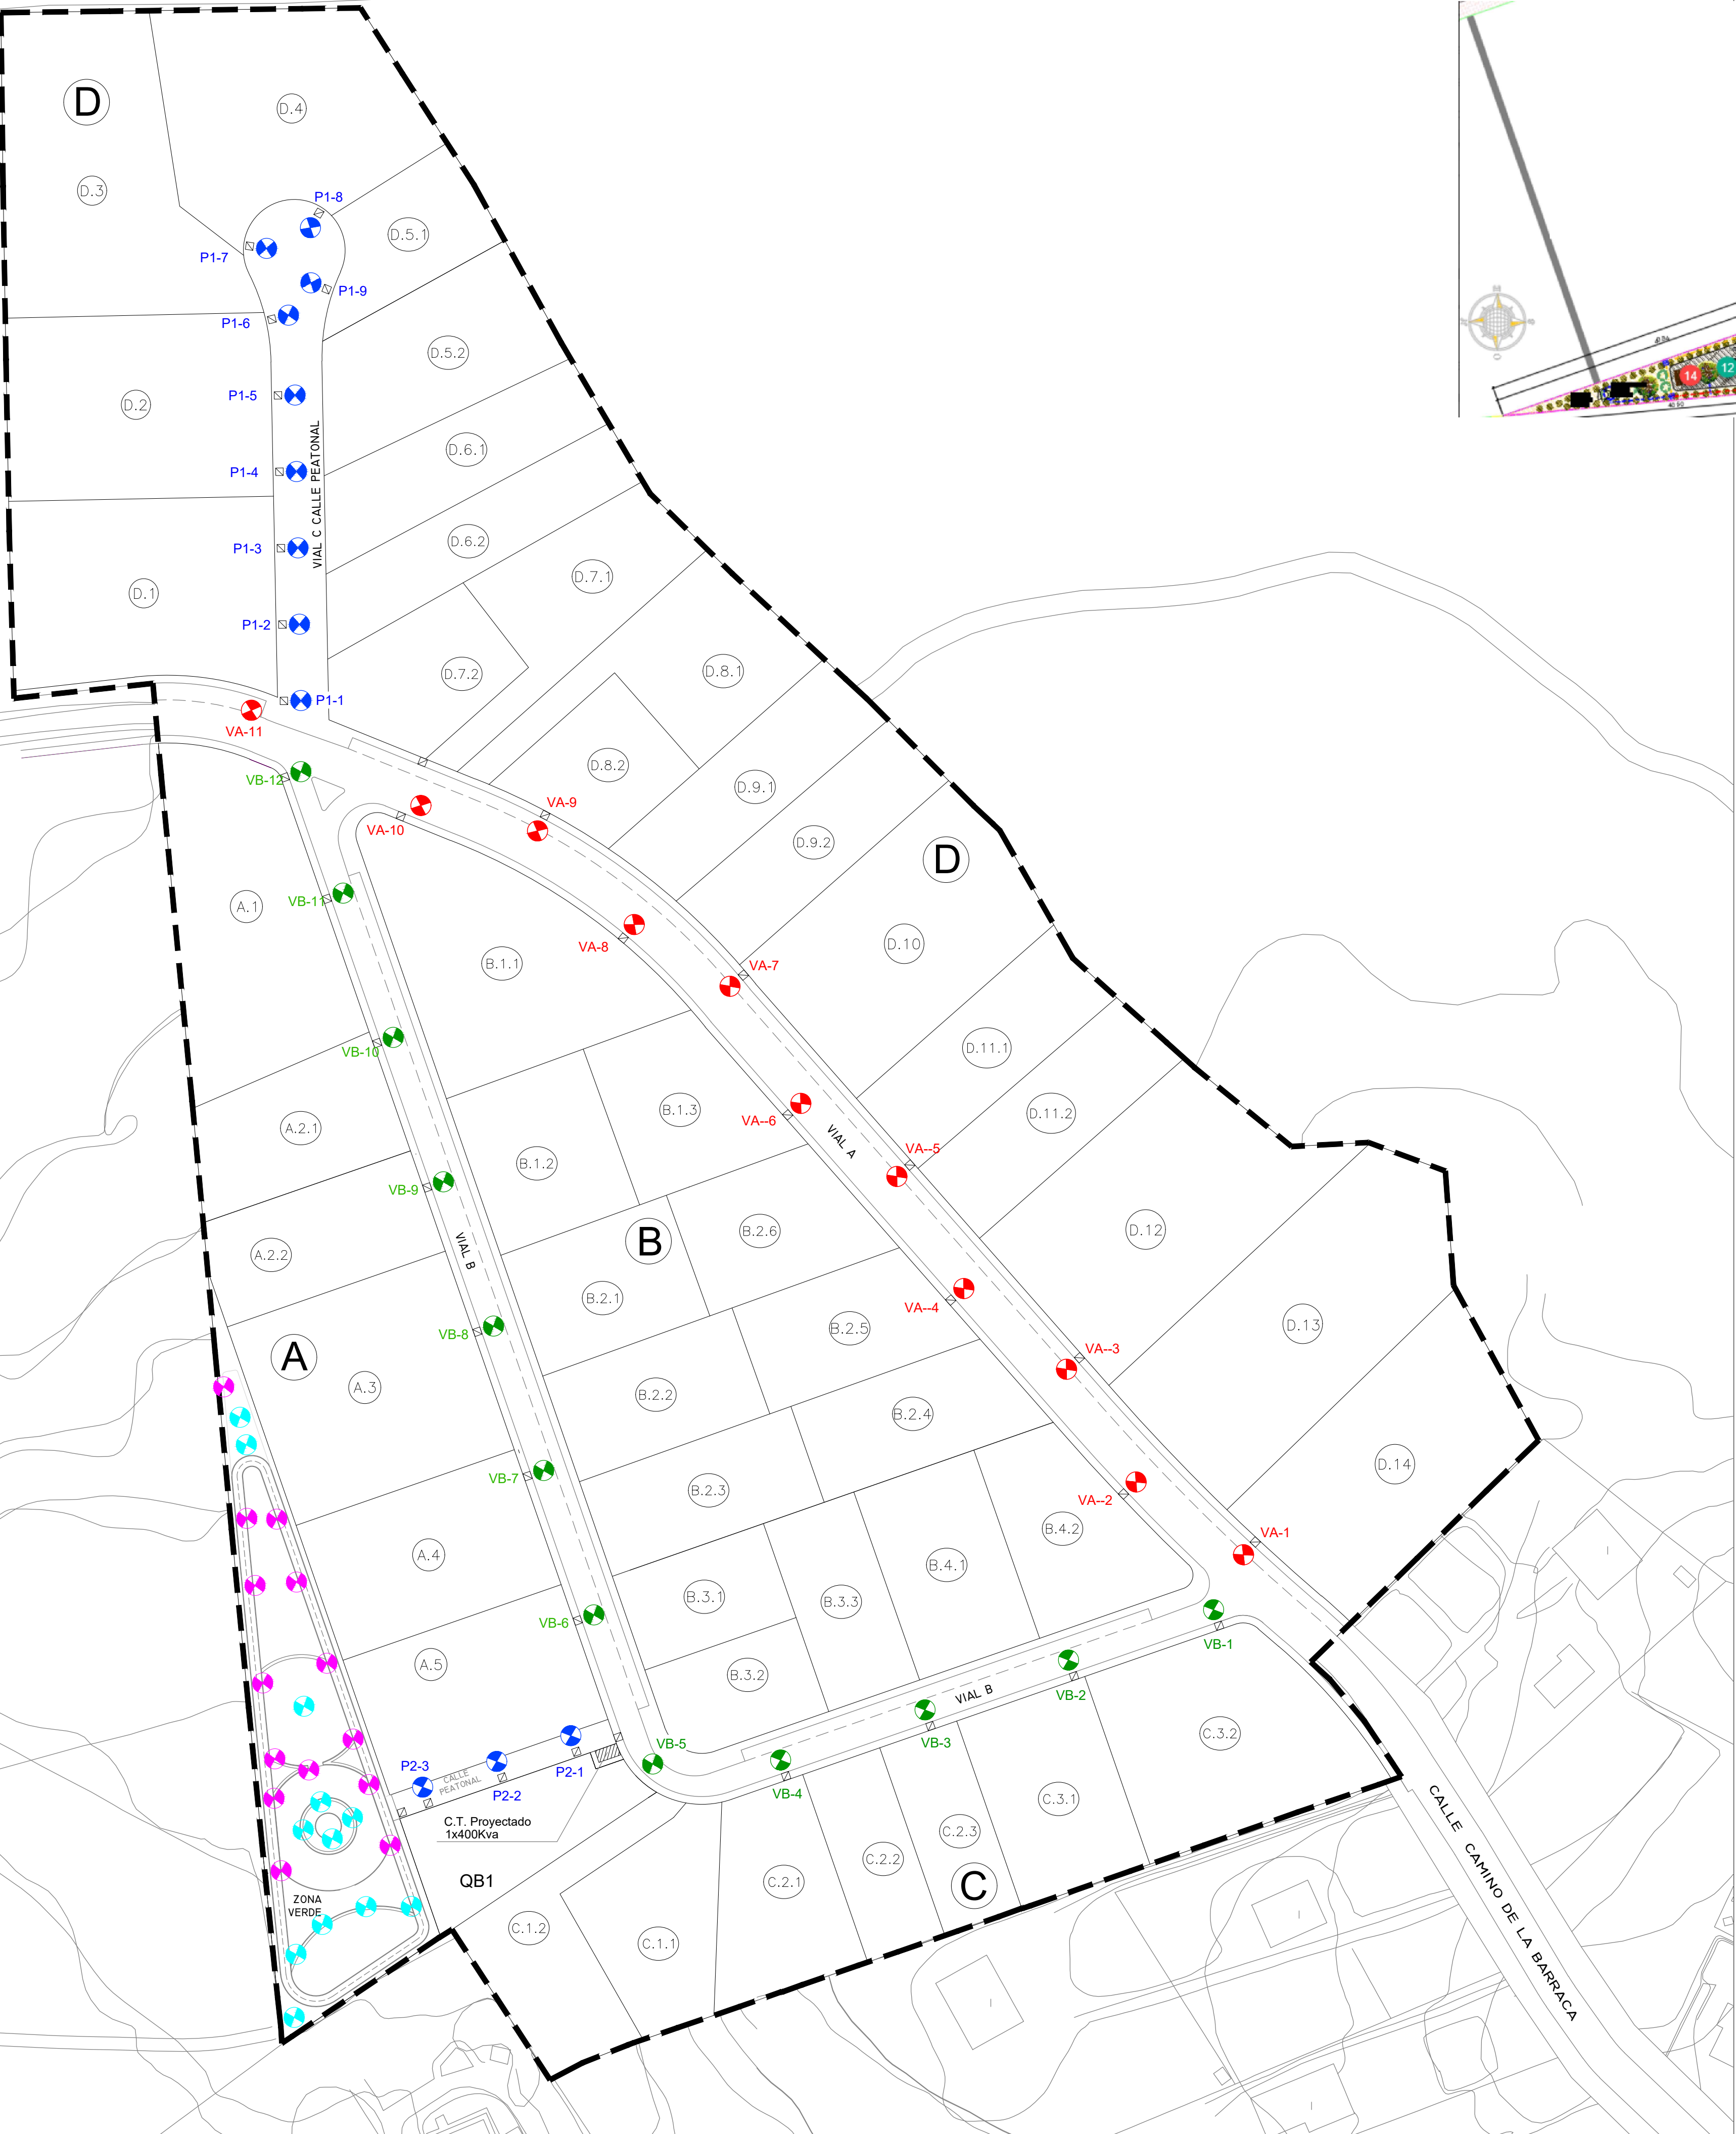


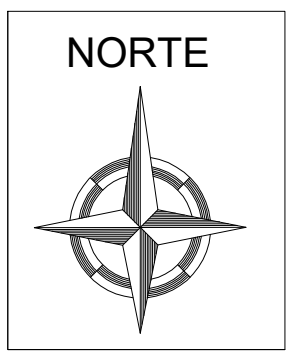

LEYENDA

- | | |
|---|--|
|  PUNTO DE LUZ CON COLUMNA SIMON CL0 DE 4 mts.
LUMINARIA ATHENA, PARA ZONA VERDE
- PANEL 42Wp, CAPACIDAD DE BATERIA 154 Wh
- 15 W - OMNIDIRECCIONAL
- AUTOREGULACION LUMINOSA |  LUMINARIA KV300W
PUNTO DE LUZ CON BACULO SIMON ARCO R3 DE 8 mts.
DE ALTURA Y LUMINARIAS LED 60W LENTE T2D, PANEL FV 300Wp.
DE POTENCIA, BATERIA 1229 Wh PARA ILUMINACION DE VIA A |
|  PUNTO DE LUZ CON COLUMNA SIMON CL0 DE 4 mts.
LUMINARIA KV10040Q, PARA ZONA VERDE
- PANEL 100Wp, CAPACIDAD BATERIA 512 Wh.
- 15x15 W, LENTE T3
- DETECTOR PIR |  LUMINARIA KV300X
PUNTO DE LUZ CON BACULO SIMON ARCO R3 DE 8 mts.
DE ALTURA Y LUMINARIAS LED 70W LENTE T3D PANEL FV 300Wp.
DE POTENCIA BATERIA 1434Wh, PARA ILUMINACION DE VIAL B |
|  PUNTO DE LUZ CON COLUMNA SIMON CL0 DE 4 mts.
LUMINARIA KV10040Q, PARA ZONA VERDE
- PANEL 100Wp, CAPACIDAD BATERIA 512 Wh.
- 15x15 W, LENTE T3
- DETECTOR PIR |  LUMINARIA KV10040Q
PUNTO DE LUZ CON COLUMNA SIMON CL0 DE 4 mts.
DE ALTURA Y LUMINARIAS LED 15W LENTE T3 PANEL 100Wp.
DE POTENCIA, PARA ILUMINACION CALLES PEATONALES |

Proyecto de Urbanización ZEP-ER4. Molina de Segura, Murcia

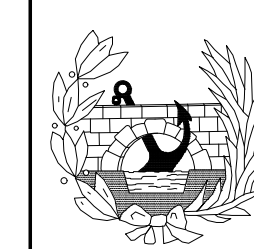

Plano: Texto Refundido		Número	
Planta Red Alumbrado Público		10.1	
EL ING. AUTOR DEL PROYECTO		Fecha: Agosto - 2022	
D. Jorge Garrido Holgado		Escala: 1/750	
EL PROMOTOR		Original A1	
Junta de Compensación ZEP-ER4			