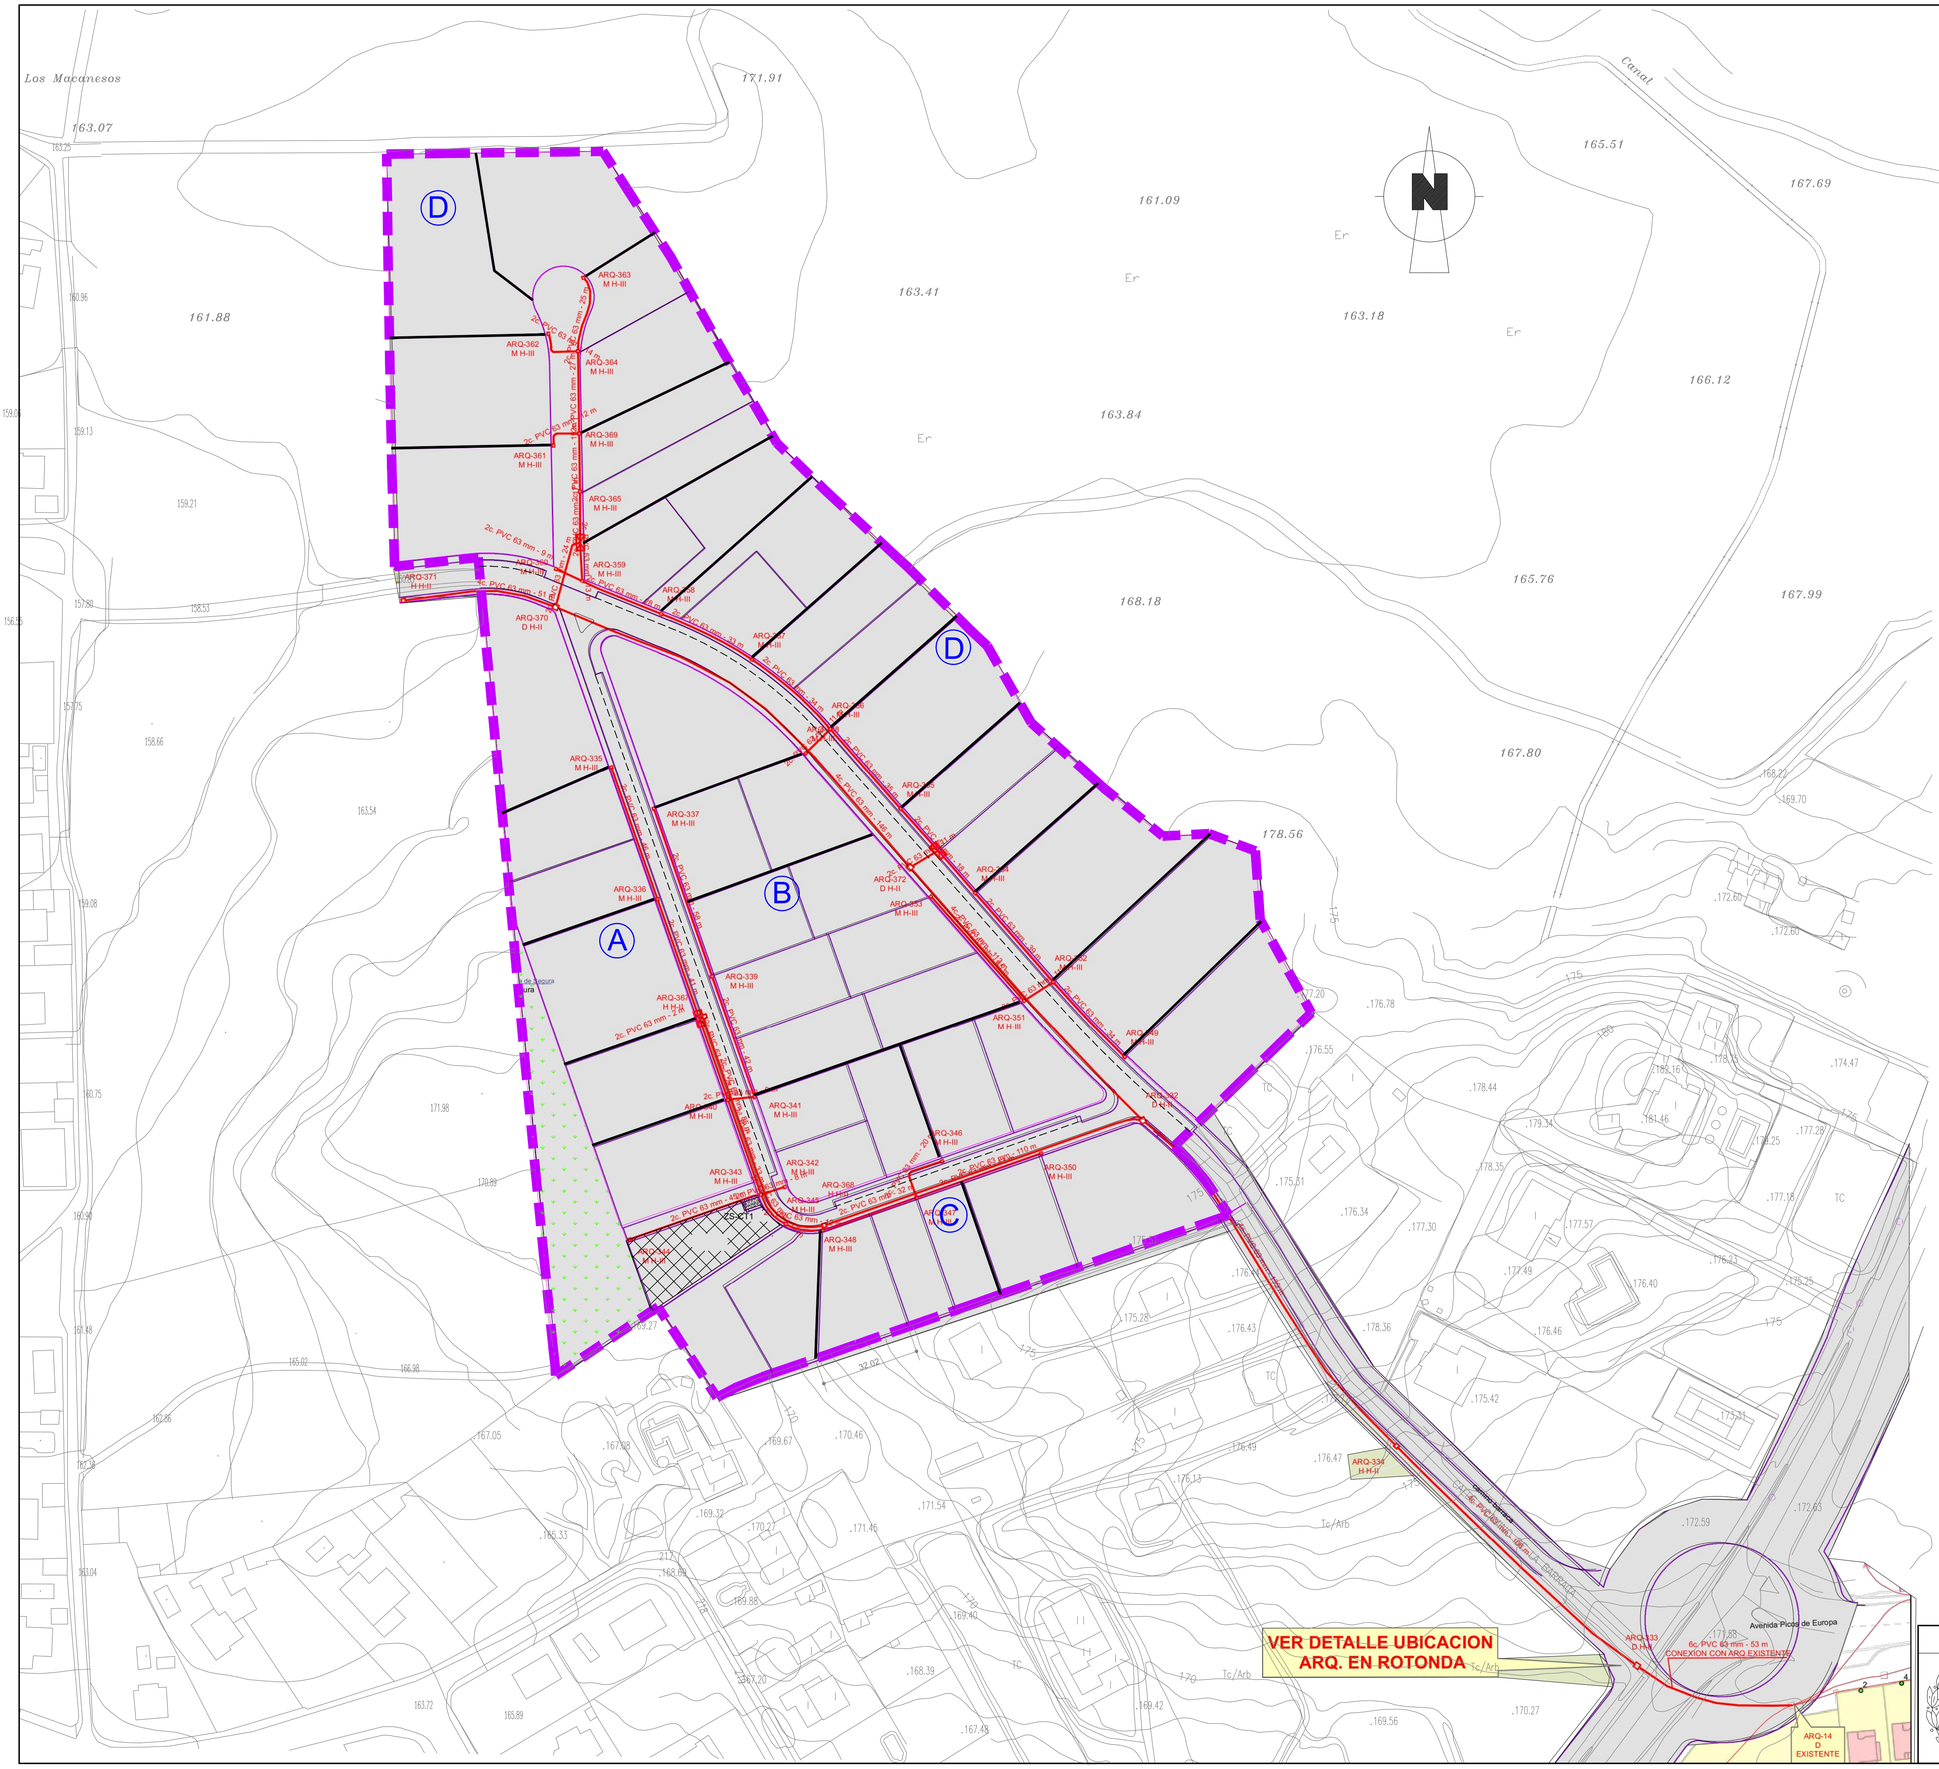
Los Macanesos
Canal
A
B
C
D
VER DETALLE UBICACION
ARQ. EN ROTONDA
Avenida Picos de Europa
ARQ-133
D H-II
6c PVC 63 mm - 53 m
CONEXION CON ARQ EXISTENTE
ARQ-14
D
EXISTENTE
ARQ-334
M H-III
ARQ-363
M H-III
ARQ-362
M H-III
ARQ-364
M H-III
ARQ-369
M H-III
ARQ-361
M H-III
ARQ-365
M H-III
ARQ-359
M H-III
ARQ-371
H H-II
ARQ-370
D H-II
ARQ-335
M H-III
ARQ-337
M H-III
ARQ-336
M H-III
ARQ-339
M H-III
ARQ-367
H H-II
ARQ-341
M H-III
ARQ-342
M H-III
ARQ-343
M H-III
ARQ-368
M H-III
ARQ-345
M H-III
ARQ-348
M H-III
ARQ-346
M H-III
ARQ-350
M H-III
ARQ-351
M H-III
ARQ-349
M H-III
ARQ-352
D H-II
ARQ-372
D H-II
ARQ-353
M H-III
ARQ-354
M H-III
ARQ-355
M H-III
ARQ-356
M H-III
ARQ-357
M H-III
ARQ-358
M H-III
2c PVC 63 mm - 9 m
2c PVC 63 mm - 51 m
2c PVC 63 mm - 33 m
2c PVC 63 mm - 24 m
2c PVC 63 mm - 12 m
2c PVC 63 mm - 34 m
2c PVC 63 mm - 34 m
2c PVC 63 mm - 34