
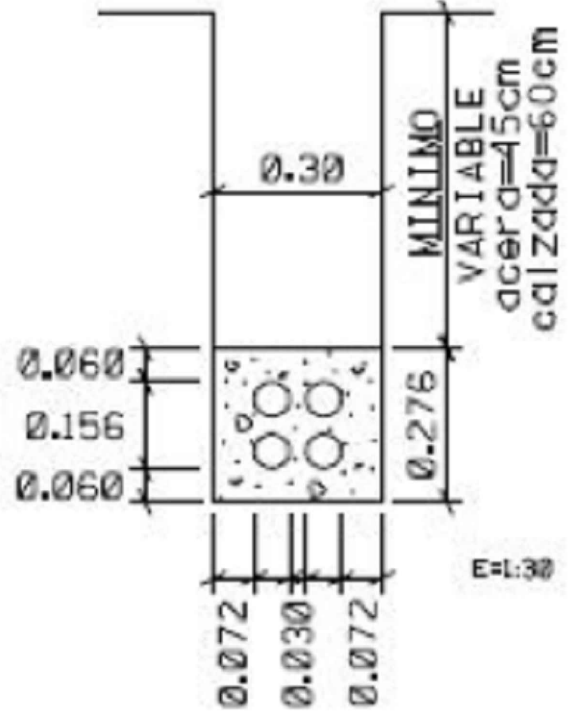


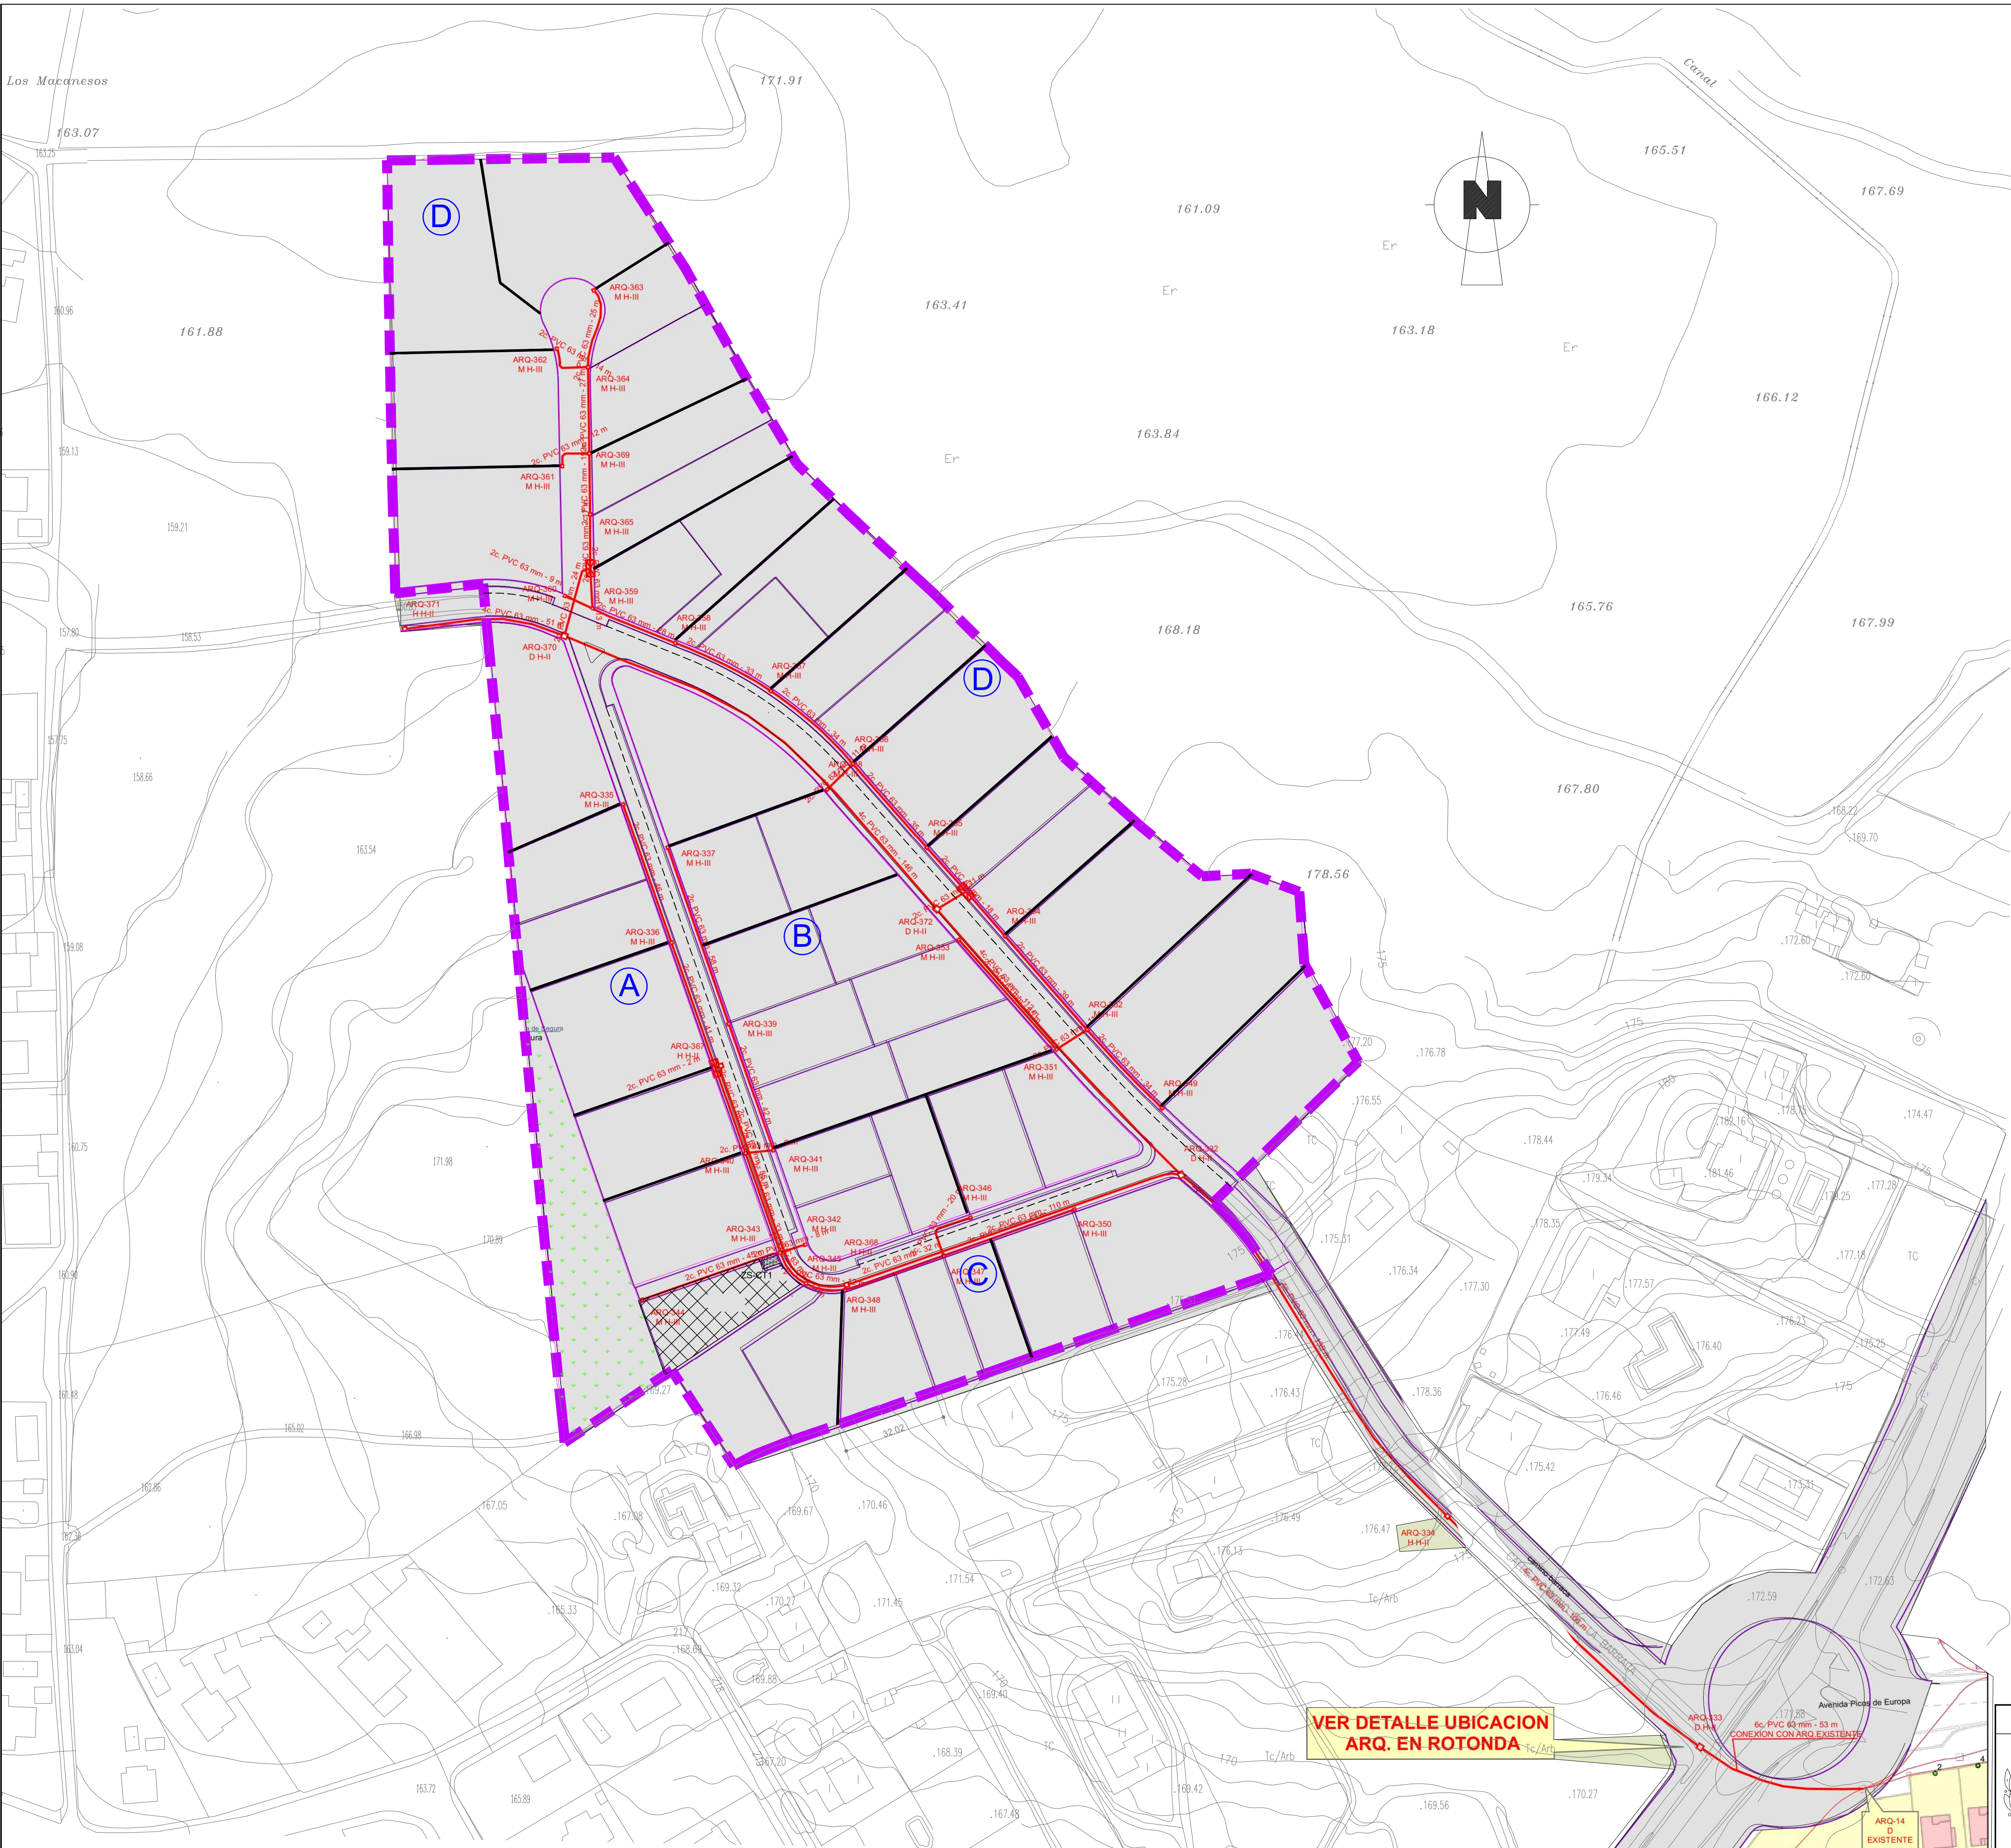

4C Ø63 B2, 1X3C Ø40

Delimitación del Sector ZEP-ER4

VER DETALLE UBICACION
ARQ. EN ROTONDA

Proyecto de Urbanización ZEP-ER4. Molina de Segura, Murcia		
	Plano: Red de Telecomunicaciones.	Número: 11.1
EL ING. AUTOR DEL PROYECTO D. Jorge Garrido Holgado	EL PROMOTOR Junta de Compensación ZEP-ER4	Fecha: Octubre-2021 Escala: Original A1 1/1000