
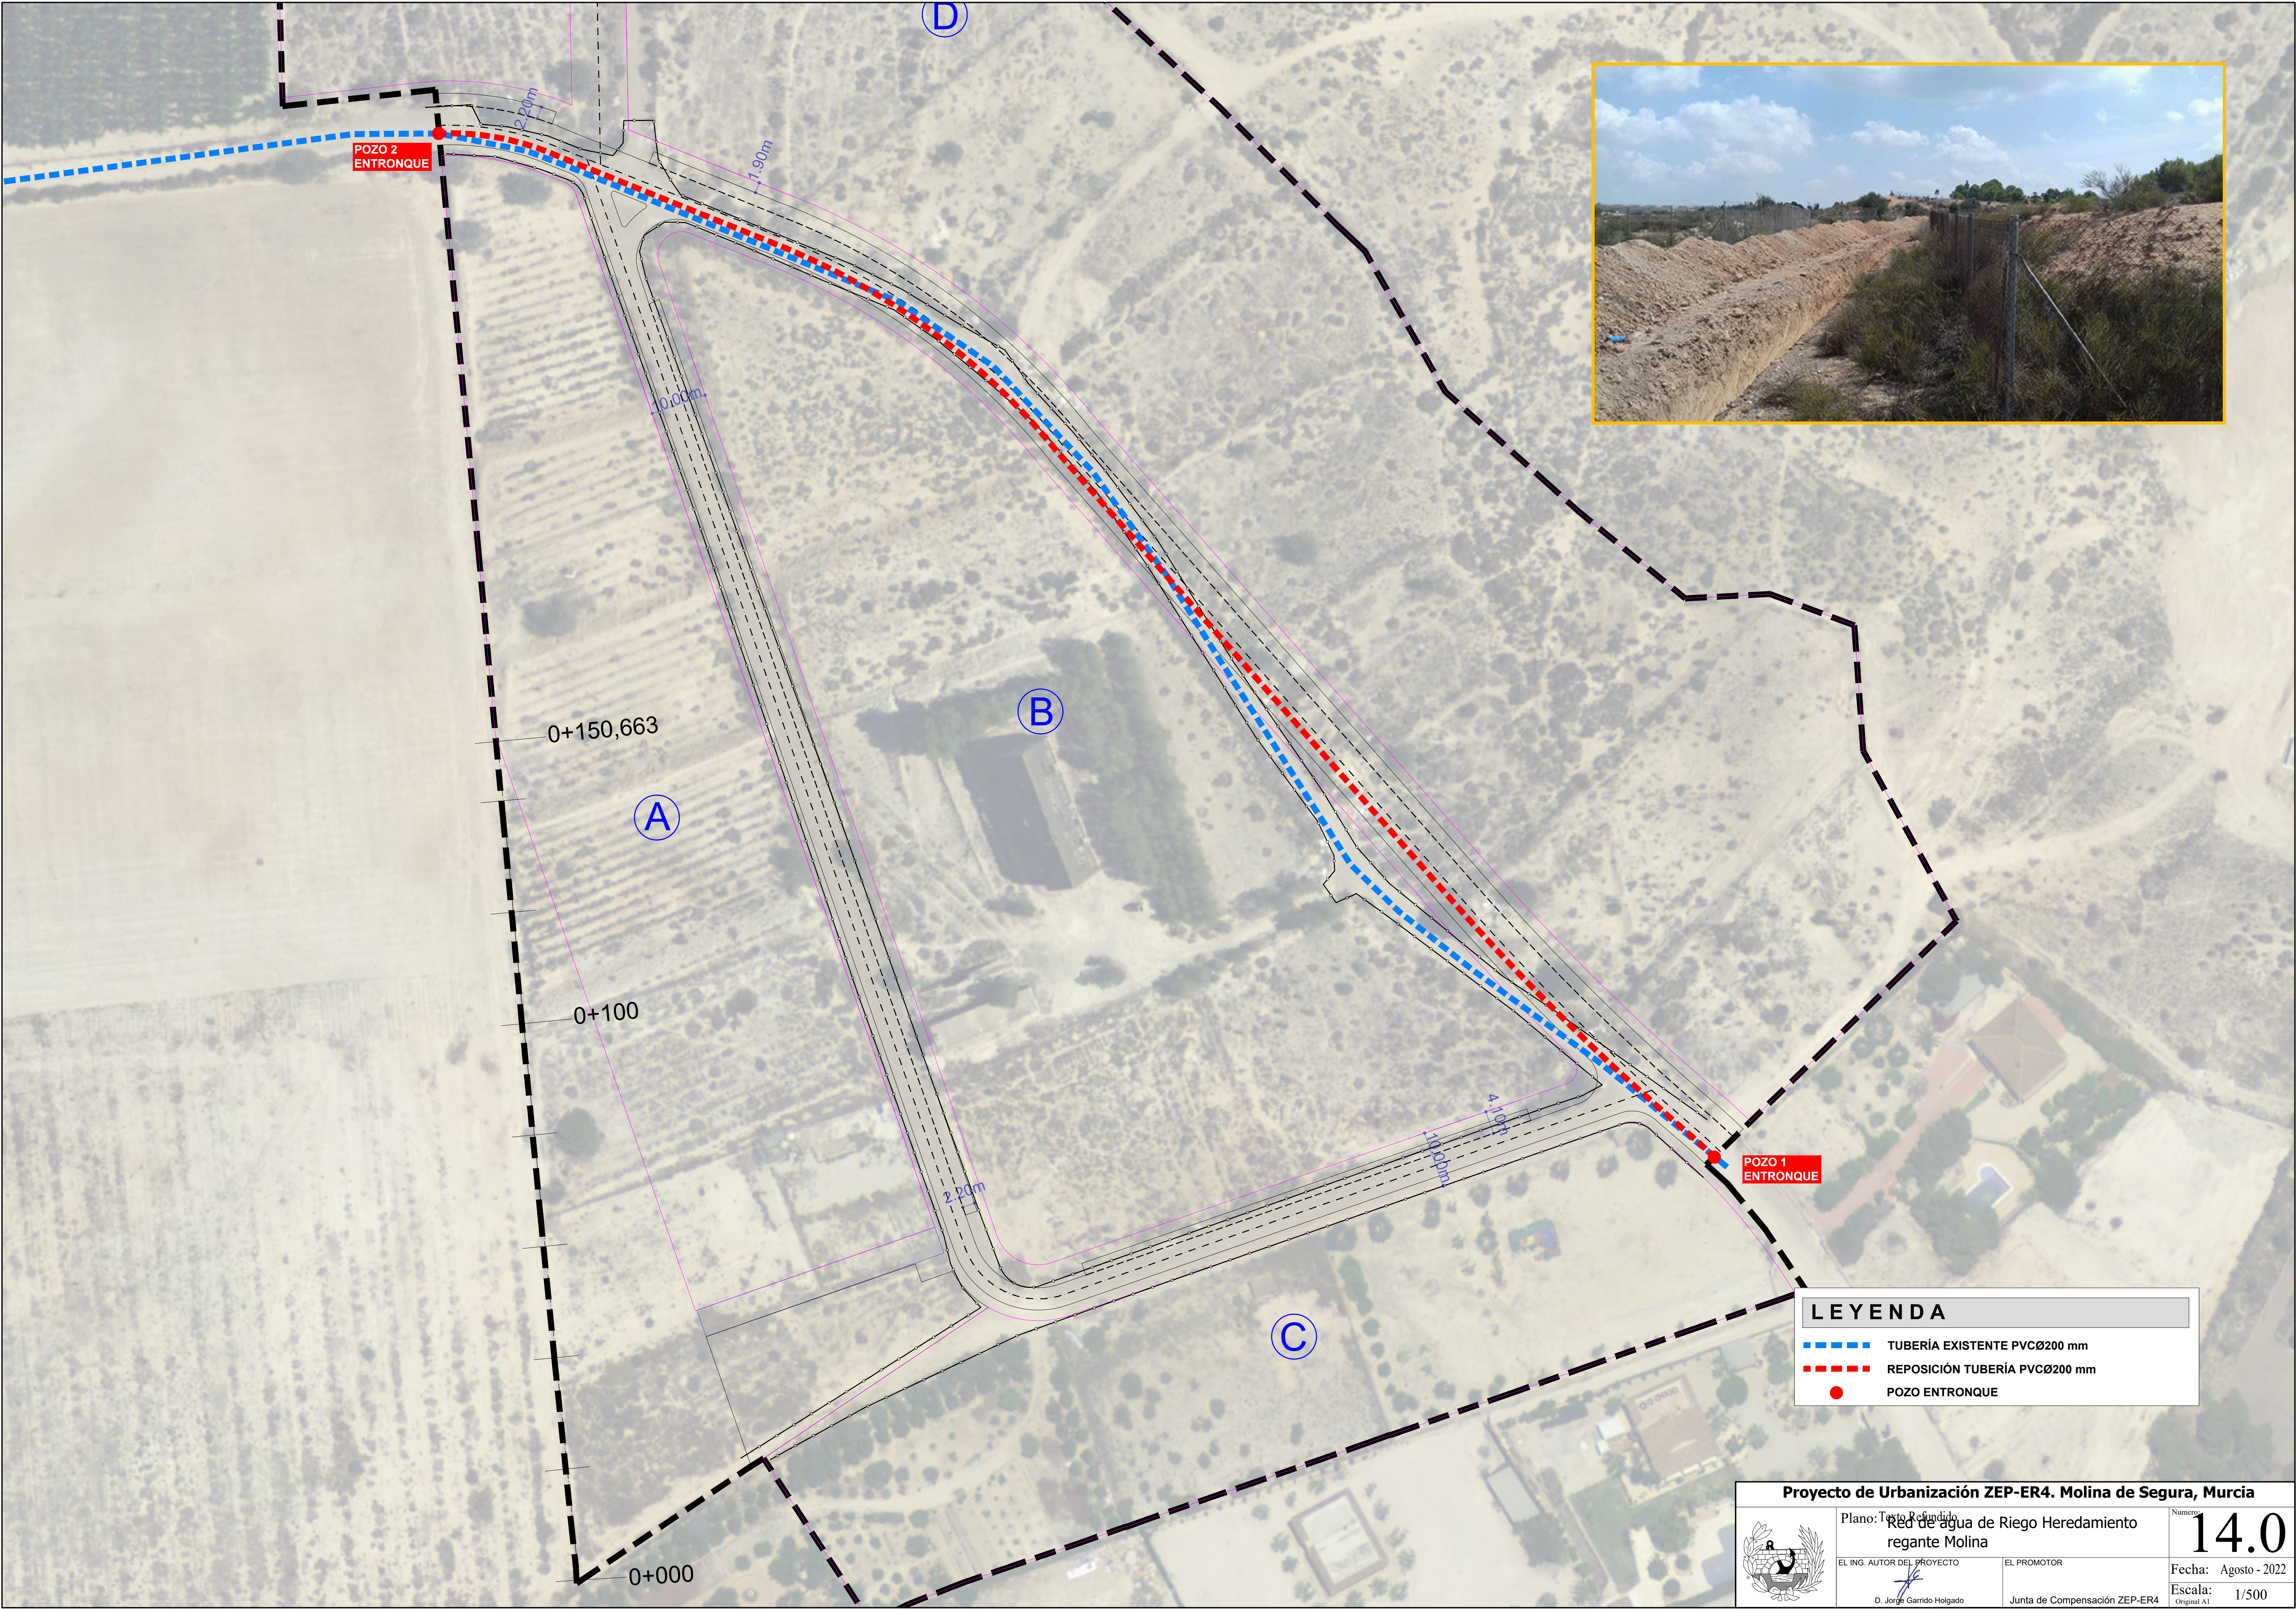


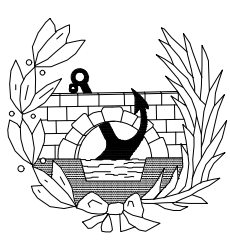

LEYENDA

- TUBERÍA EXISTENTE PVCØ200 mm
- REPOSICIÓN TUBERÍA PVCØ200 mm
- POZO ENTRONQUE

Proyecto de Urbanización ZEP-ER4. Molina de Segura, Murcia		
	Plano: Red de agua de Riego Heredamiento regante Molina	Número: 14.0
	EL ING. AUTOR DEL PROYECTO	EL PROMOTOR
	D. Jorge Garrido Holgado	Junta de Compensación ZEP-ER4
	Fecha: Agosto - 2022	Escala: 1/500