


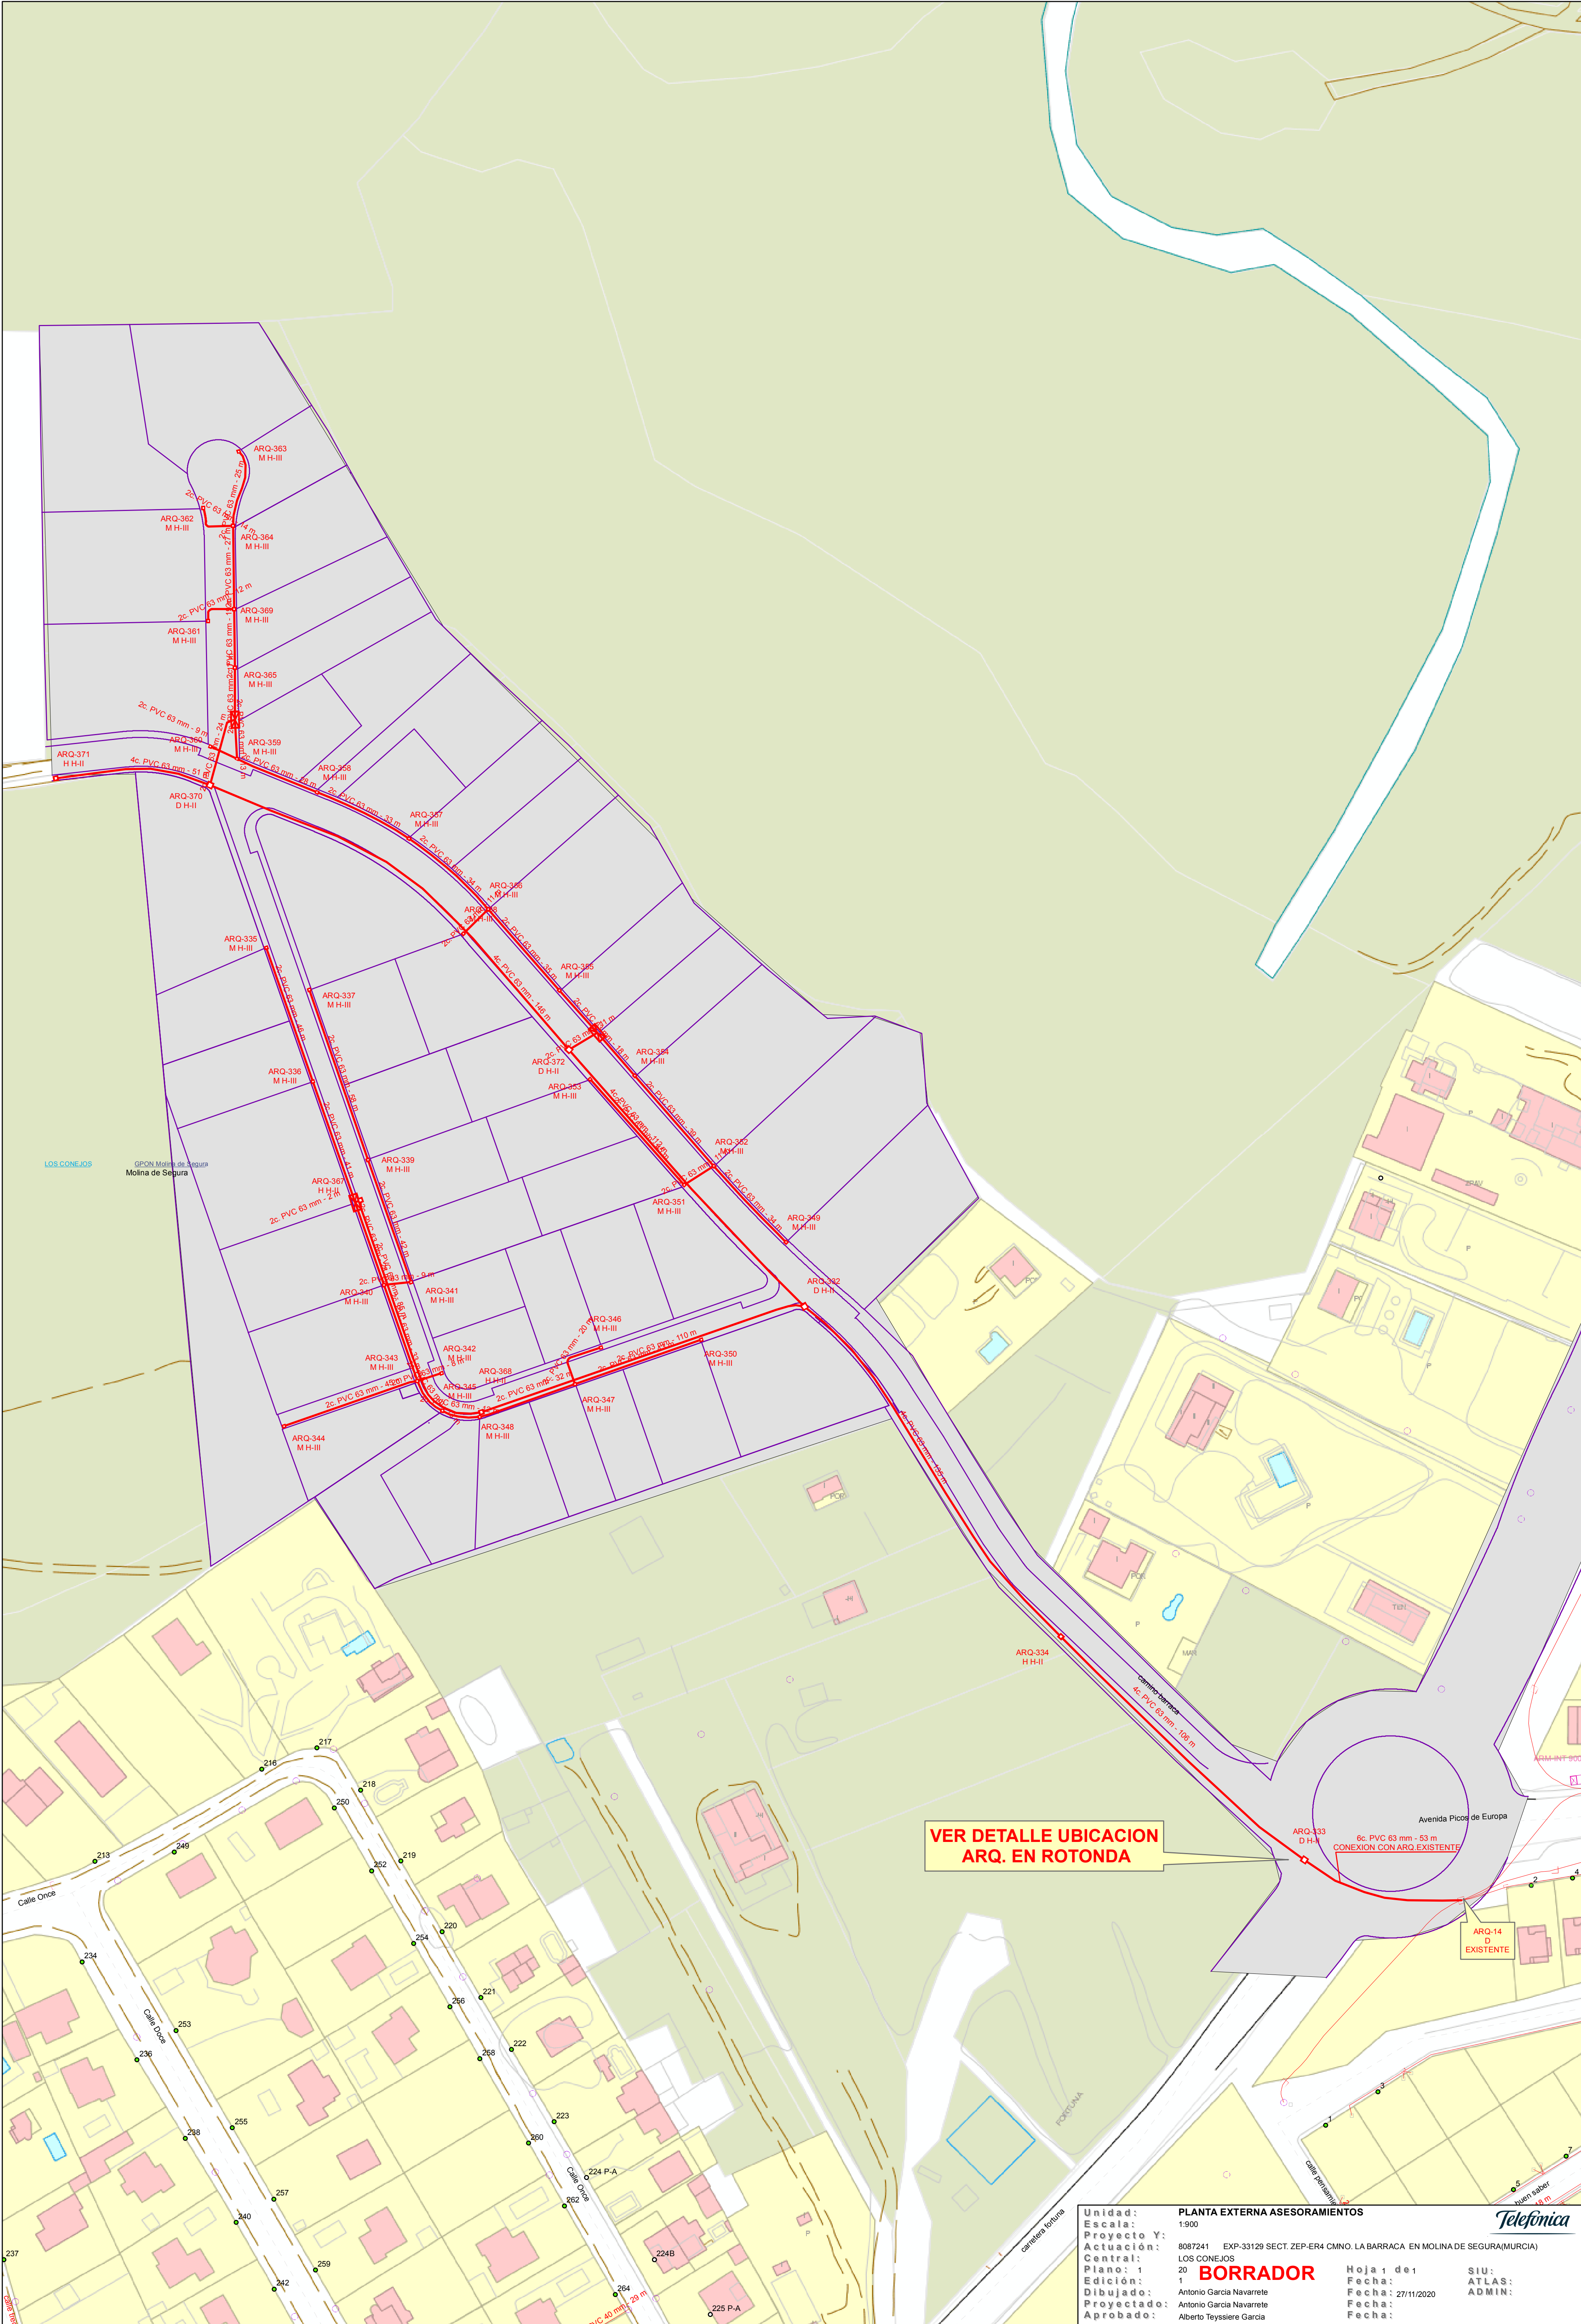

VER DETALLE UBICACION
ARQ. EN ROTONDA

ARQ-14
D
EXISTENTE