


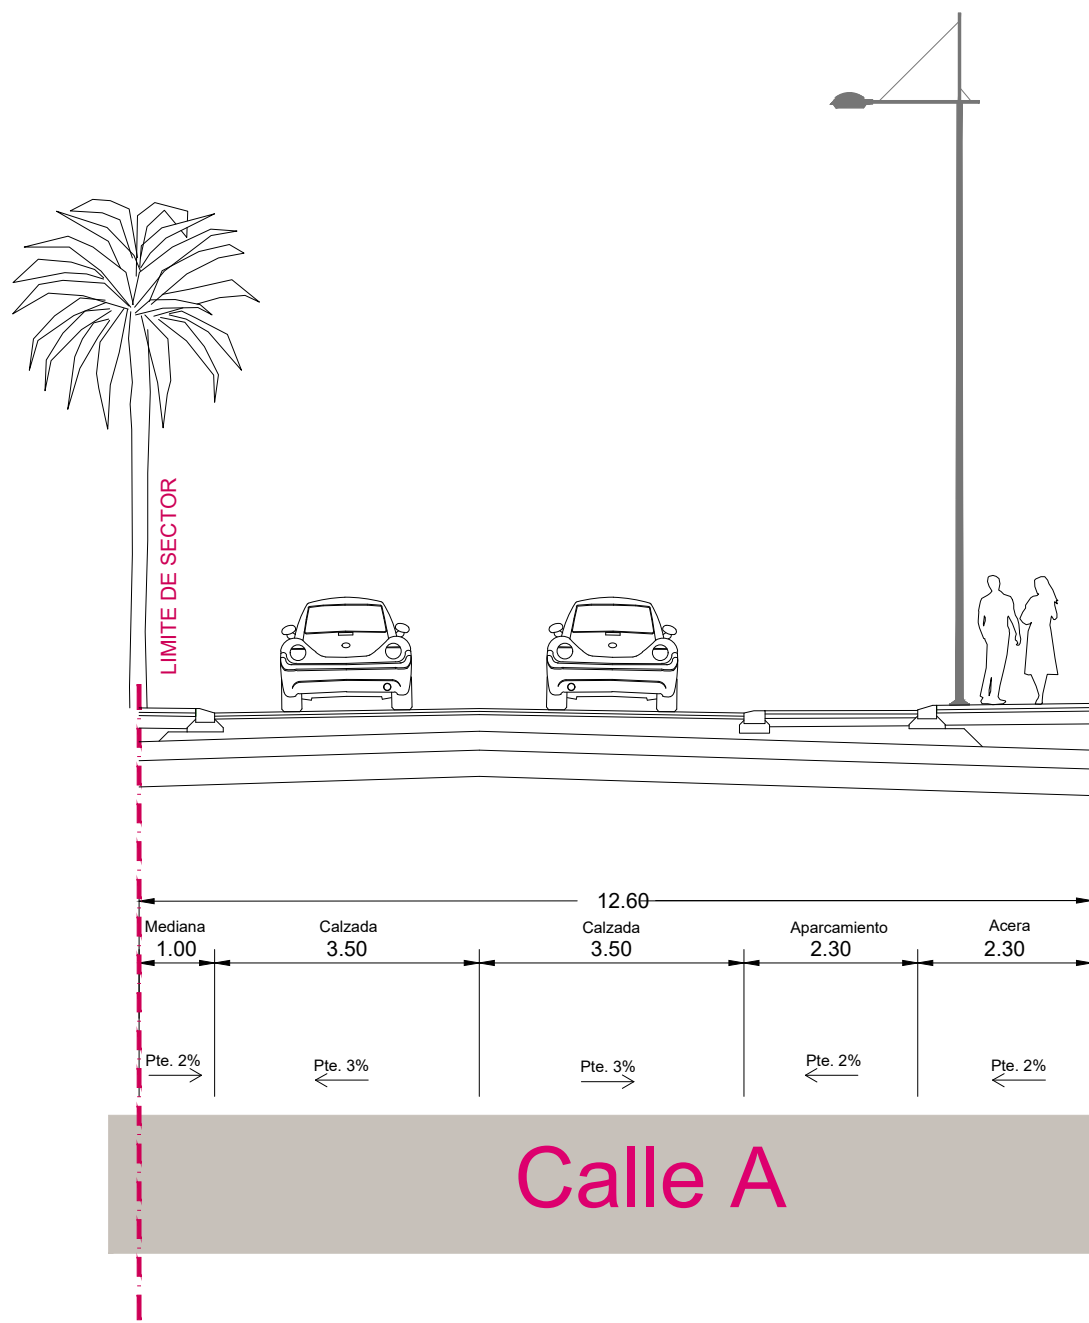


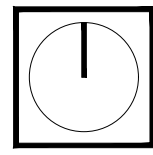


Calle A

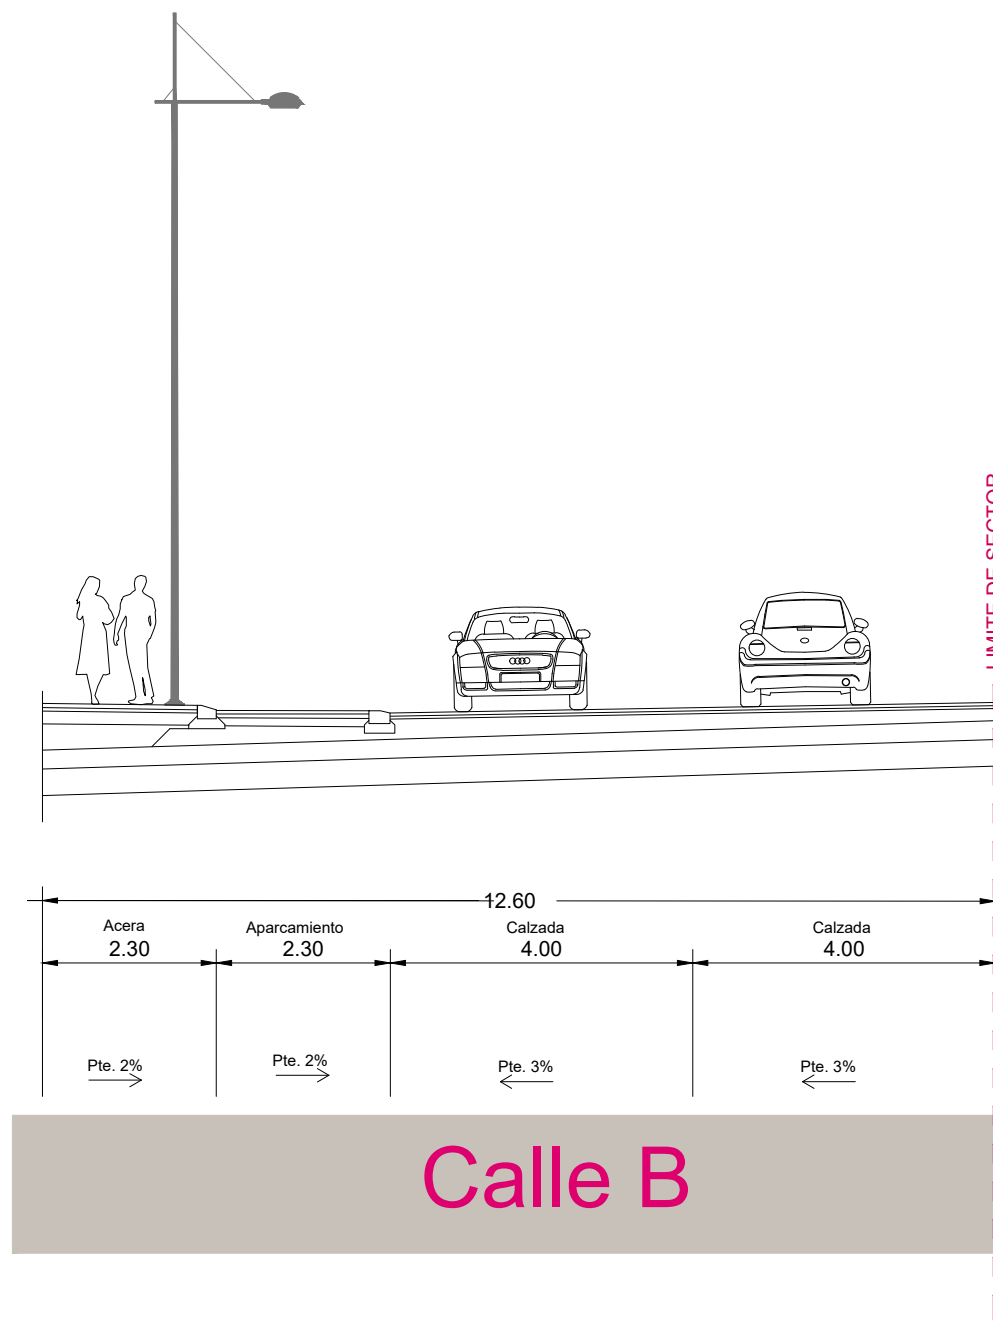


Calle B

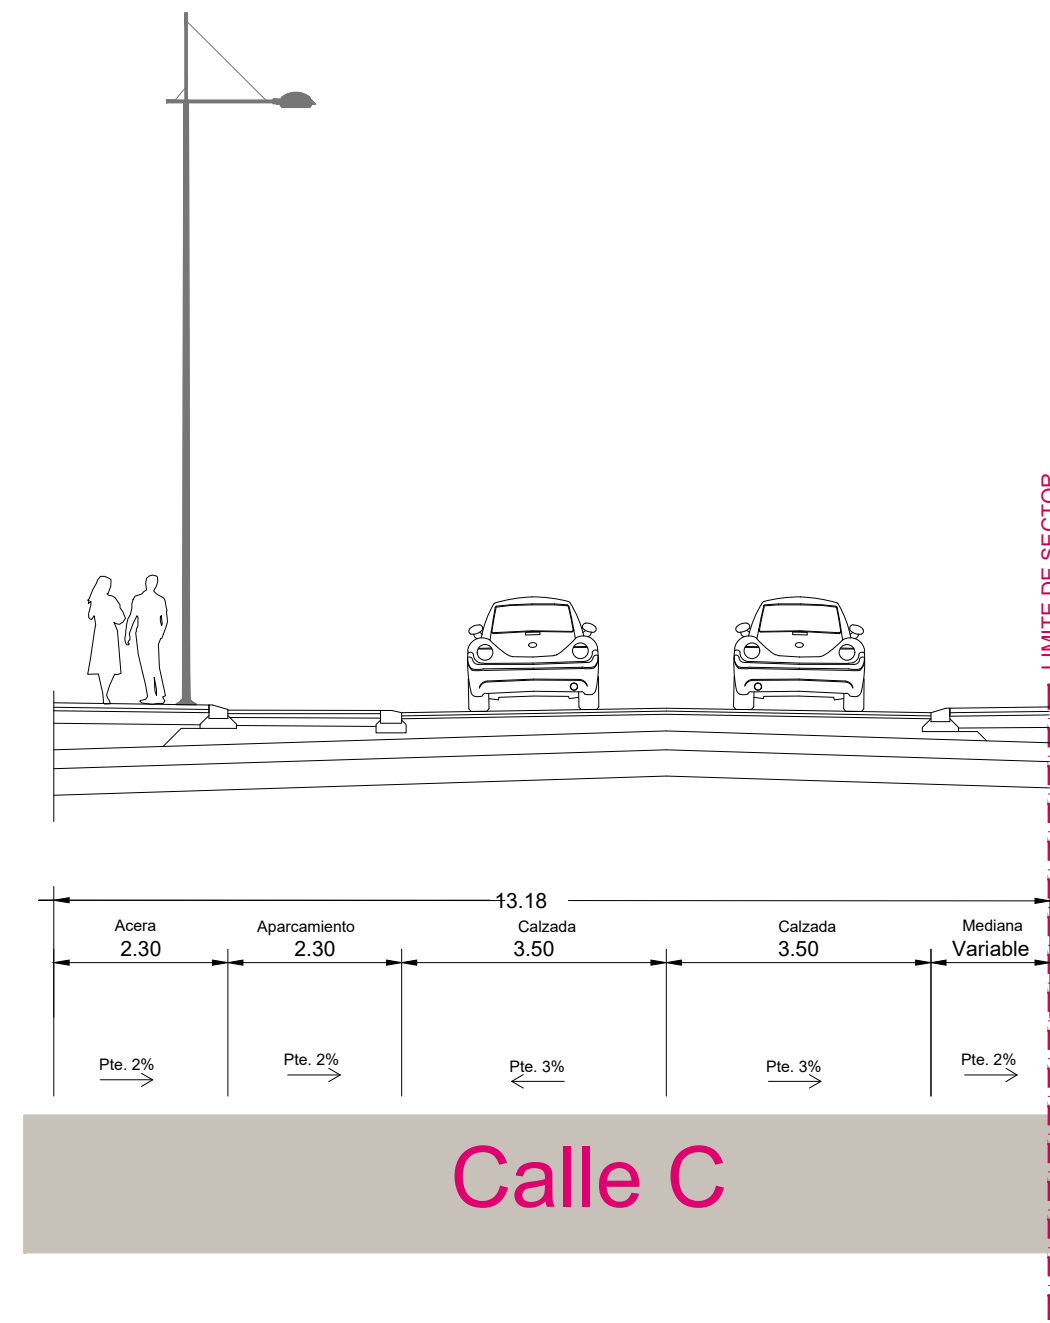


Calle C

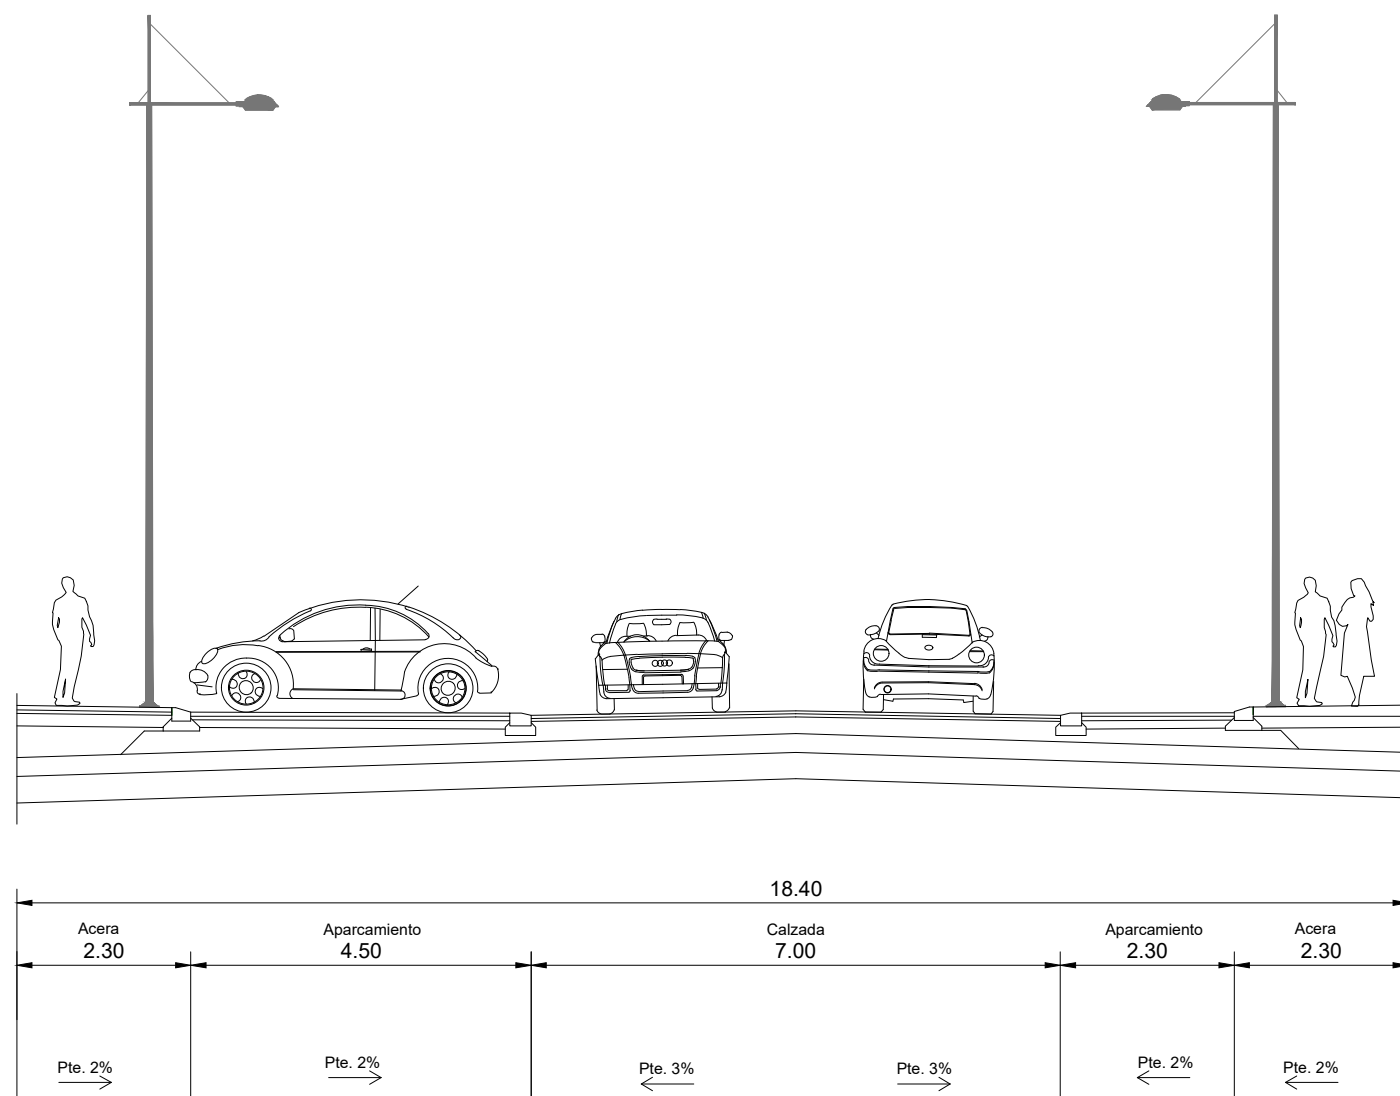


Calle D

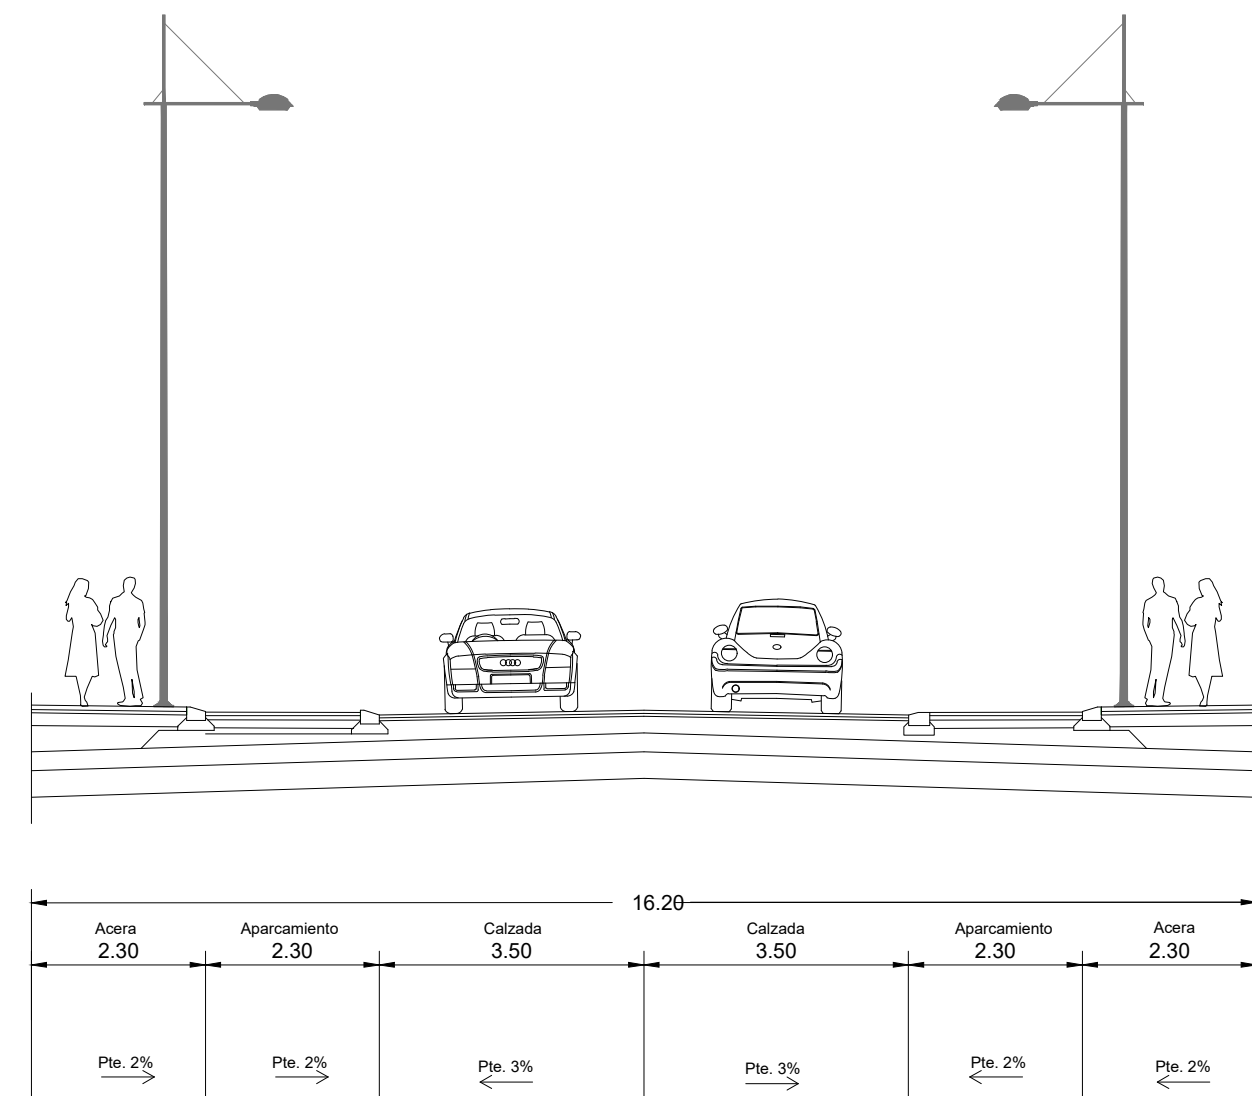


Calle E

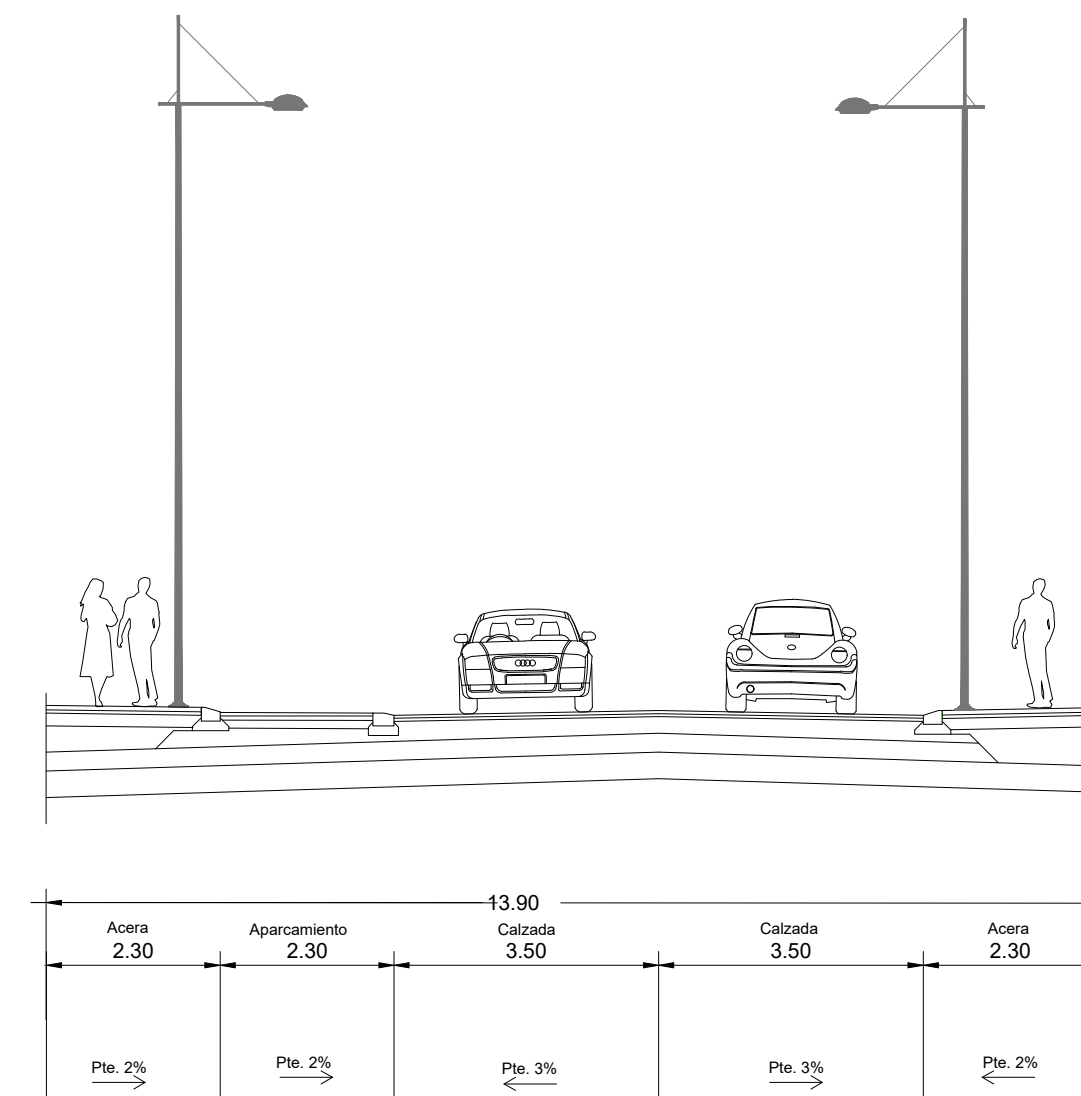

Calle F

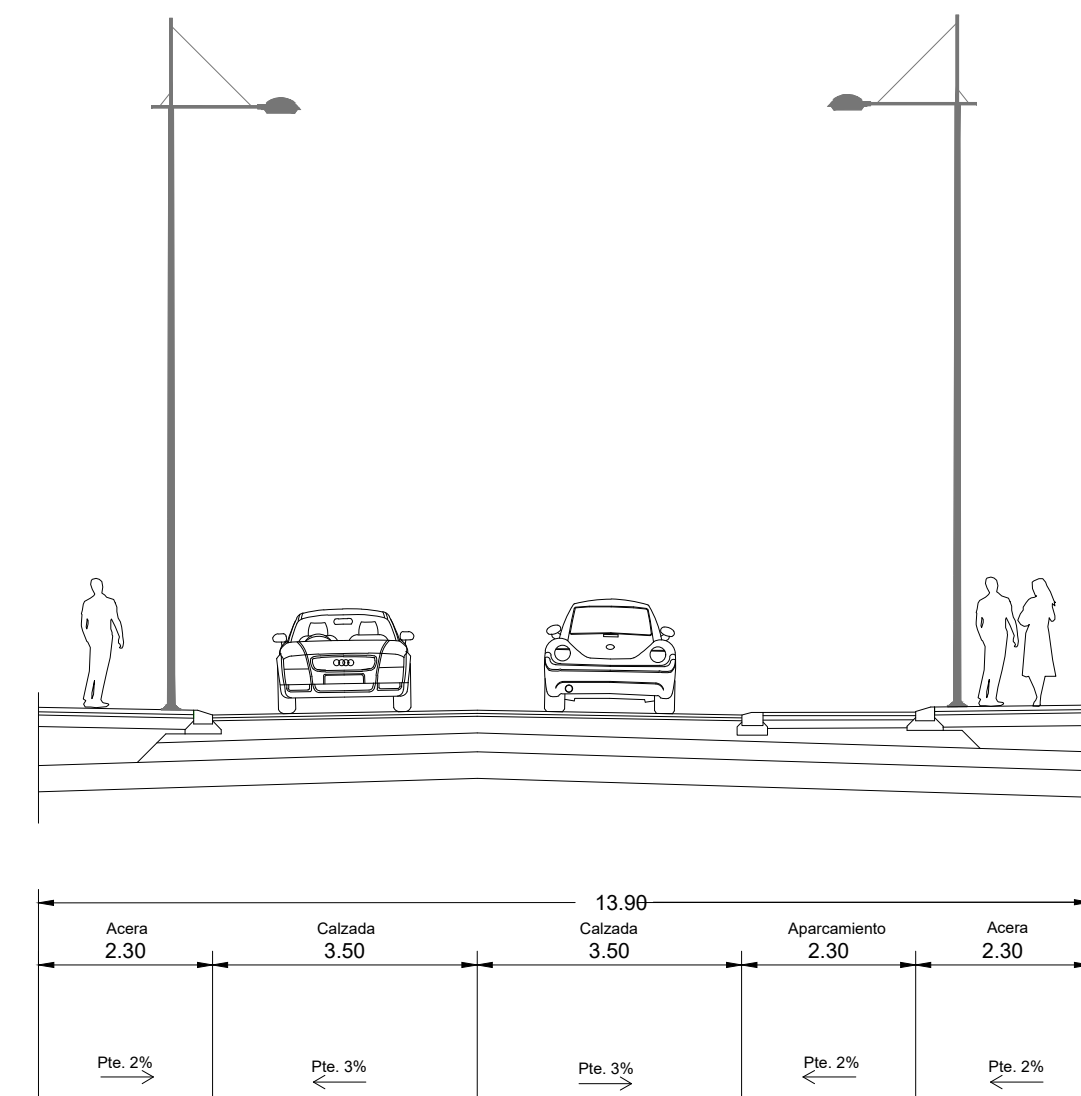

Calle G

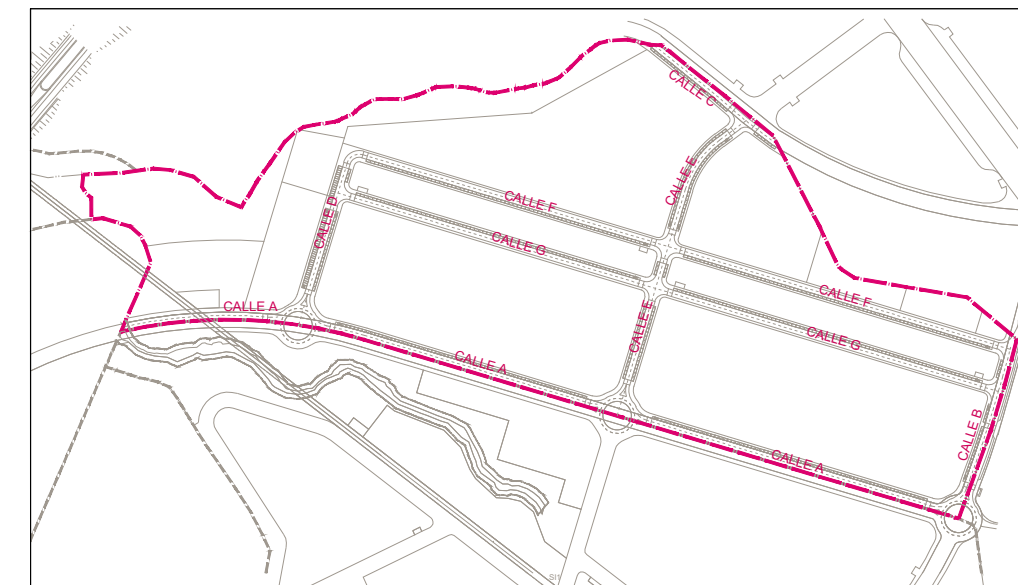

PROYECTO:
**VERSIÓN INICIAL DEL PLAN PARCIAL INDUSTRIAL
"ZI1-M3" EN MOLINA DE SEGURA (MURCIA)**

Nº Plano: Plano de: ORDENACIÓN Escala:


O-4 SECCIONES TIPO DE VIALES

Fecha de redacción: NOVIEMBRE 2021 Firmado:
Fecha de revisión: NOVIEMBRE 2024

Promotor: Equipo de PROFU, S.A.:




C/ Gran Via Escultor Saltillo, 8 Bajo, Murcia

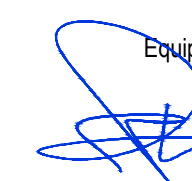

JOSÉ MONTÓYA CARRASCO
Abogado




JOSEFA BOSQUE RUIZ
Arquitecto

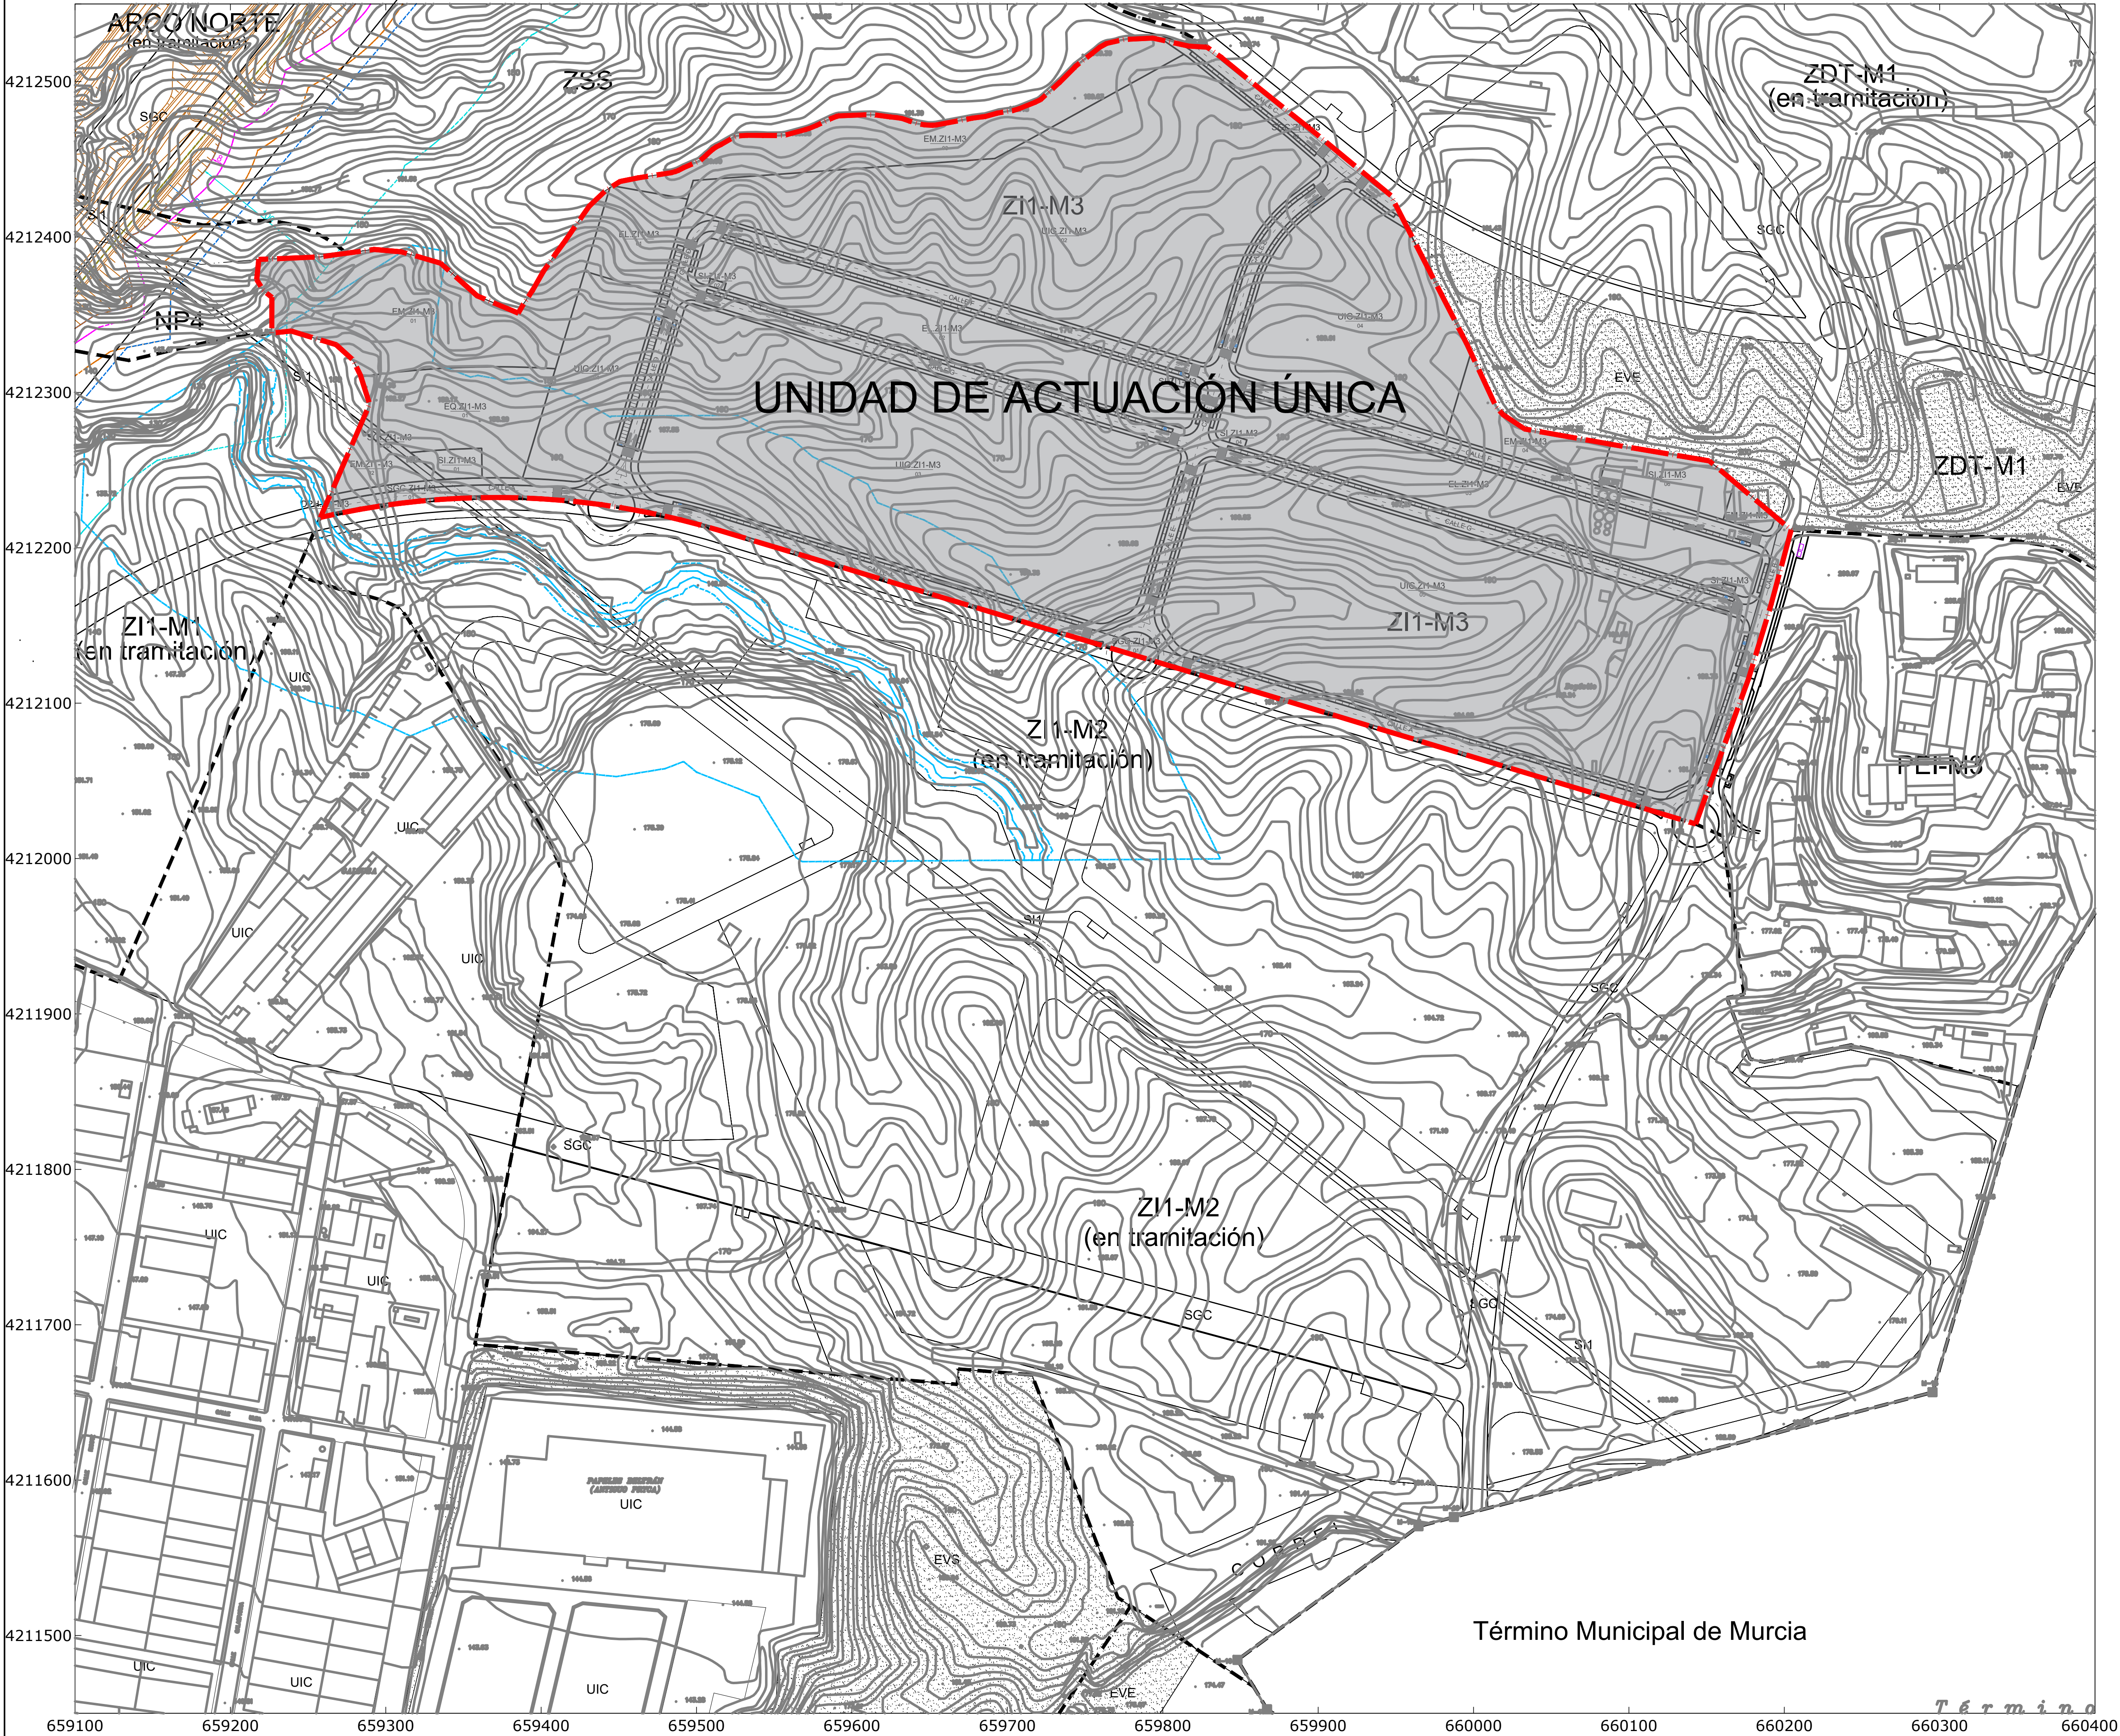

--- LÍMITE PLAN PARCIAL ZI1-M3 AJUSTADO

--- PROPUESTA DE TRAZADO DEL ARCO NORTE DE MURCIA DEL MINISTERIO DE FOMENTO.

AFECCIONES
AFECCIÓN DE RAMBLAS
--- LINEA POLICÍA 100 m EN RAMBLA
--- LINEA SERVIDUMBRE 5 m EN RAMBLA
--- LINEA DOMINIO PÚBLICO HIDRAULICO

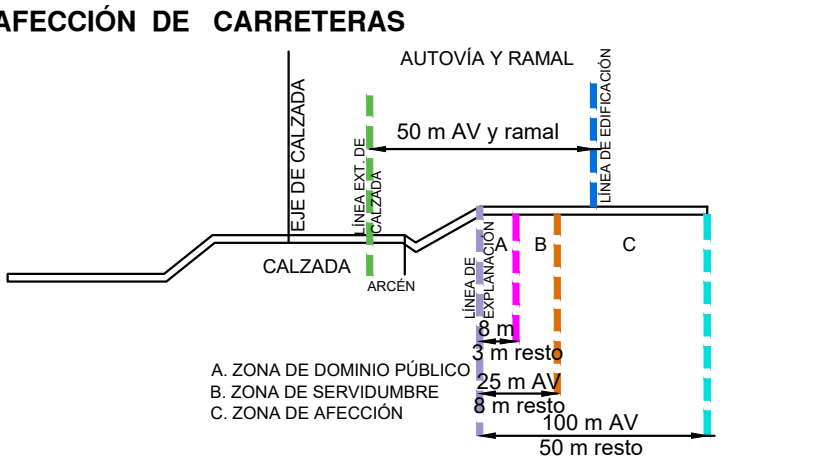


PROYECTO: **VERSIÓN INICIAL DEL PLAN PARCIAL INDUSTRIAL "ZI1-M3" EN MOLINA DE SEGURA (MURCIA)**

Nº Plano: Plano de: ORDENACIÓN Escala: **O-5**
DELIMITACIÓN UNIDADES ACTUACIÓN 1/2.000

Fecha de redacción: NOVIEMBRE 2021 Firmado:
Fecha de revisión: NOVIEMBRE 2024

Promotor: **Equipo de PROFU, S.A.**

C/ Gran Vía Escultor Sallés, 8 Bajo, Murcia
JOSÉ MONTÓYA CARRASCO Abogado
JOSEFA BOSQUE RUIZ Arquitecto

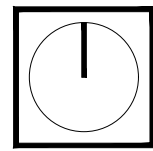

PROYECTO: **VERSIÓN INICIAL DEL PLAN PARCIAL INDUSTRIAL "Z11-M3" EN MOLINA DE SEGURA (MURCIA)**

Nº Plano: **O-6** Plano de: **ORDENACIÓN** Escala: **1/7.500**

Fecha de redacción: **NOVIEMBRE 2021** Firmado: **Equipo de PROFU, S.A.:**
Fecha de revisión: **NOVIEMBRE 2024**
Promotor:






C/ Gran Vía Escultor Sallado, 8 Bajo, Murcia



JOSÉ MONTÓYA CARRASCO
Abogado



JOSEFA BOSQUE RUIZ
Arquitecto

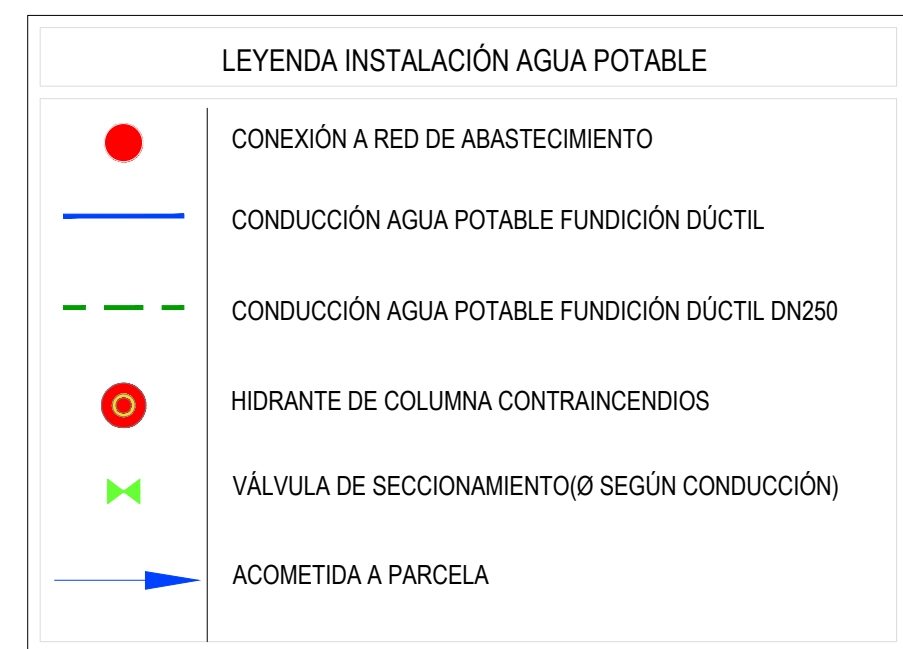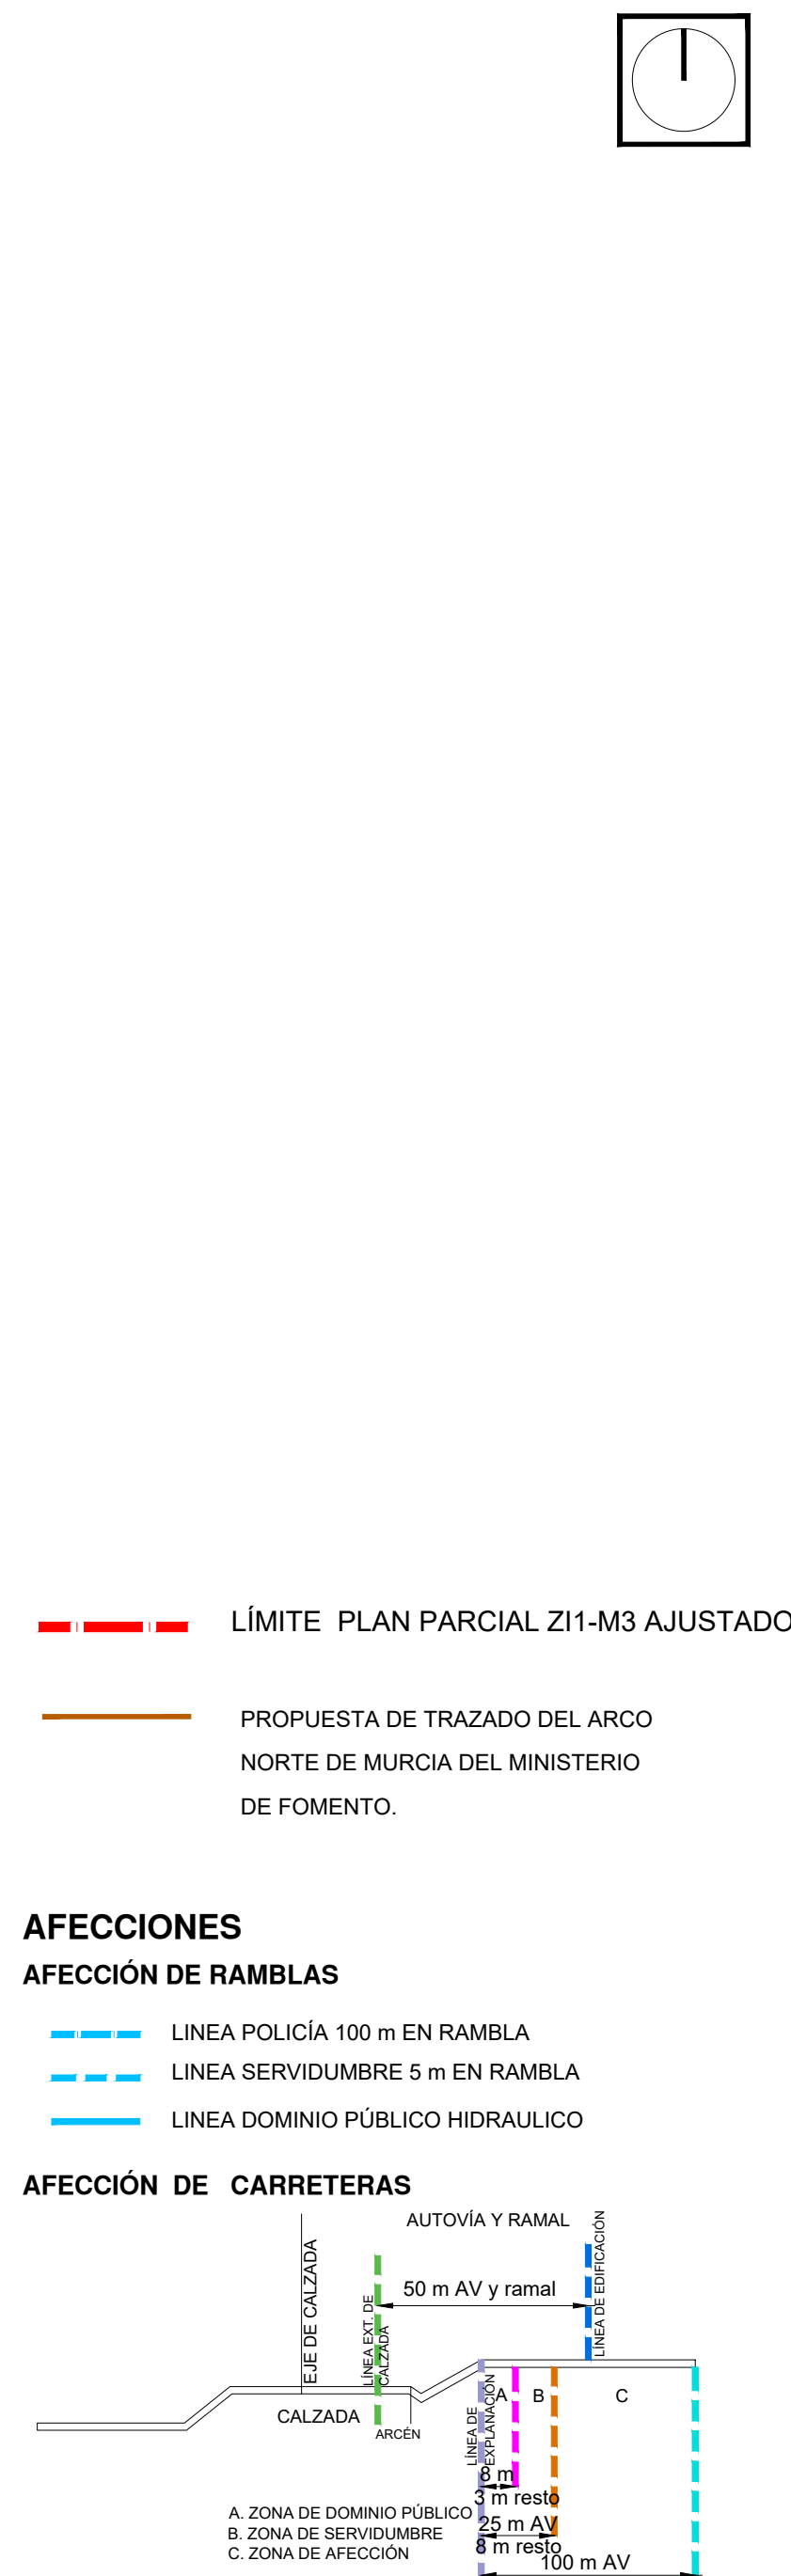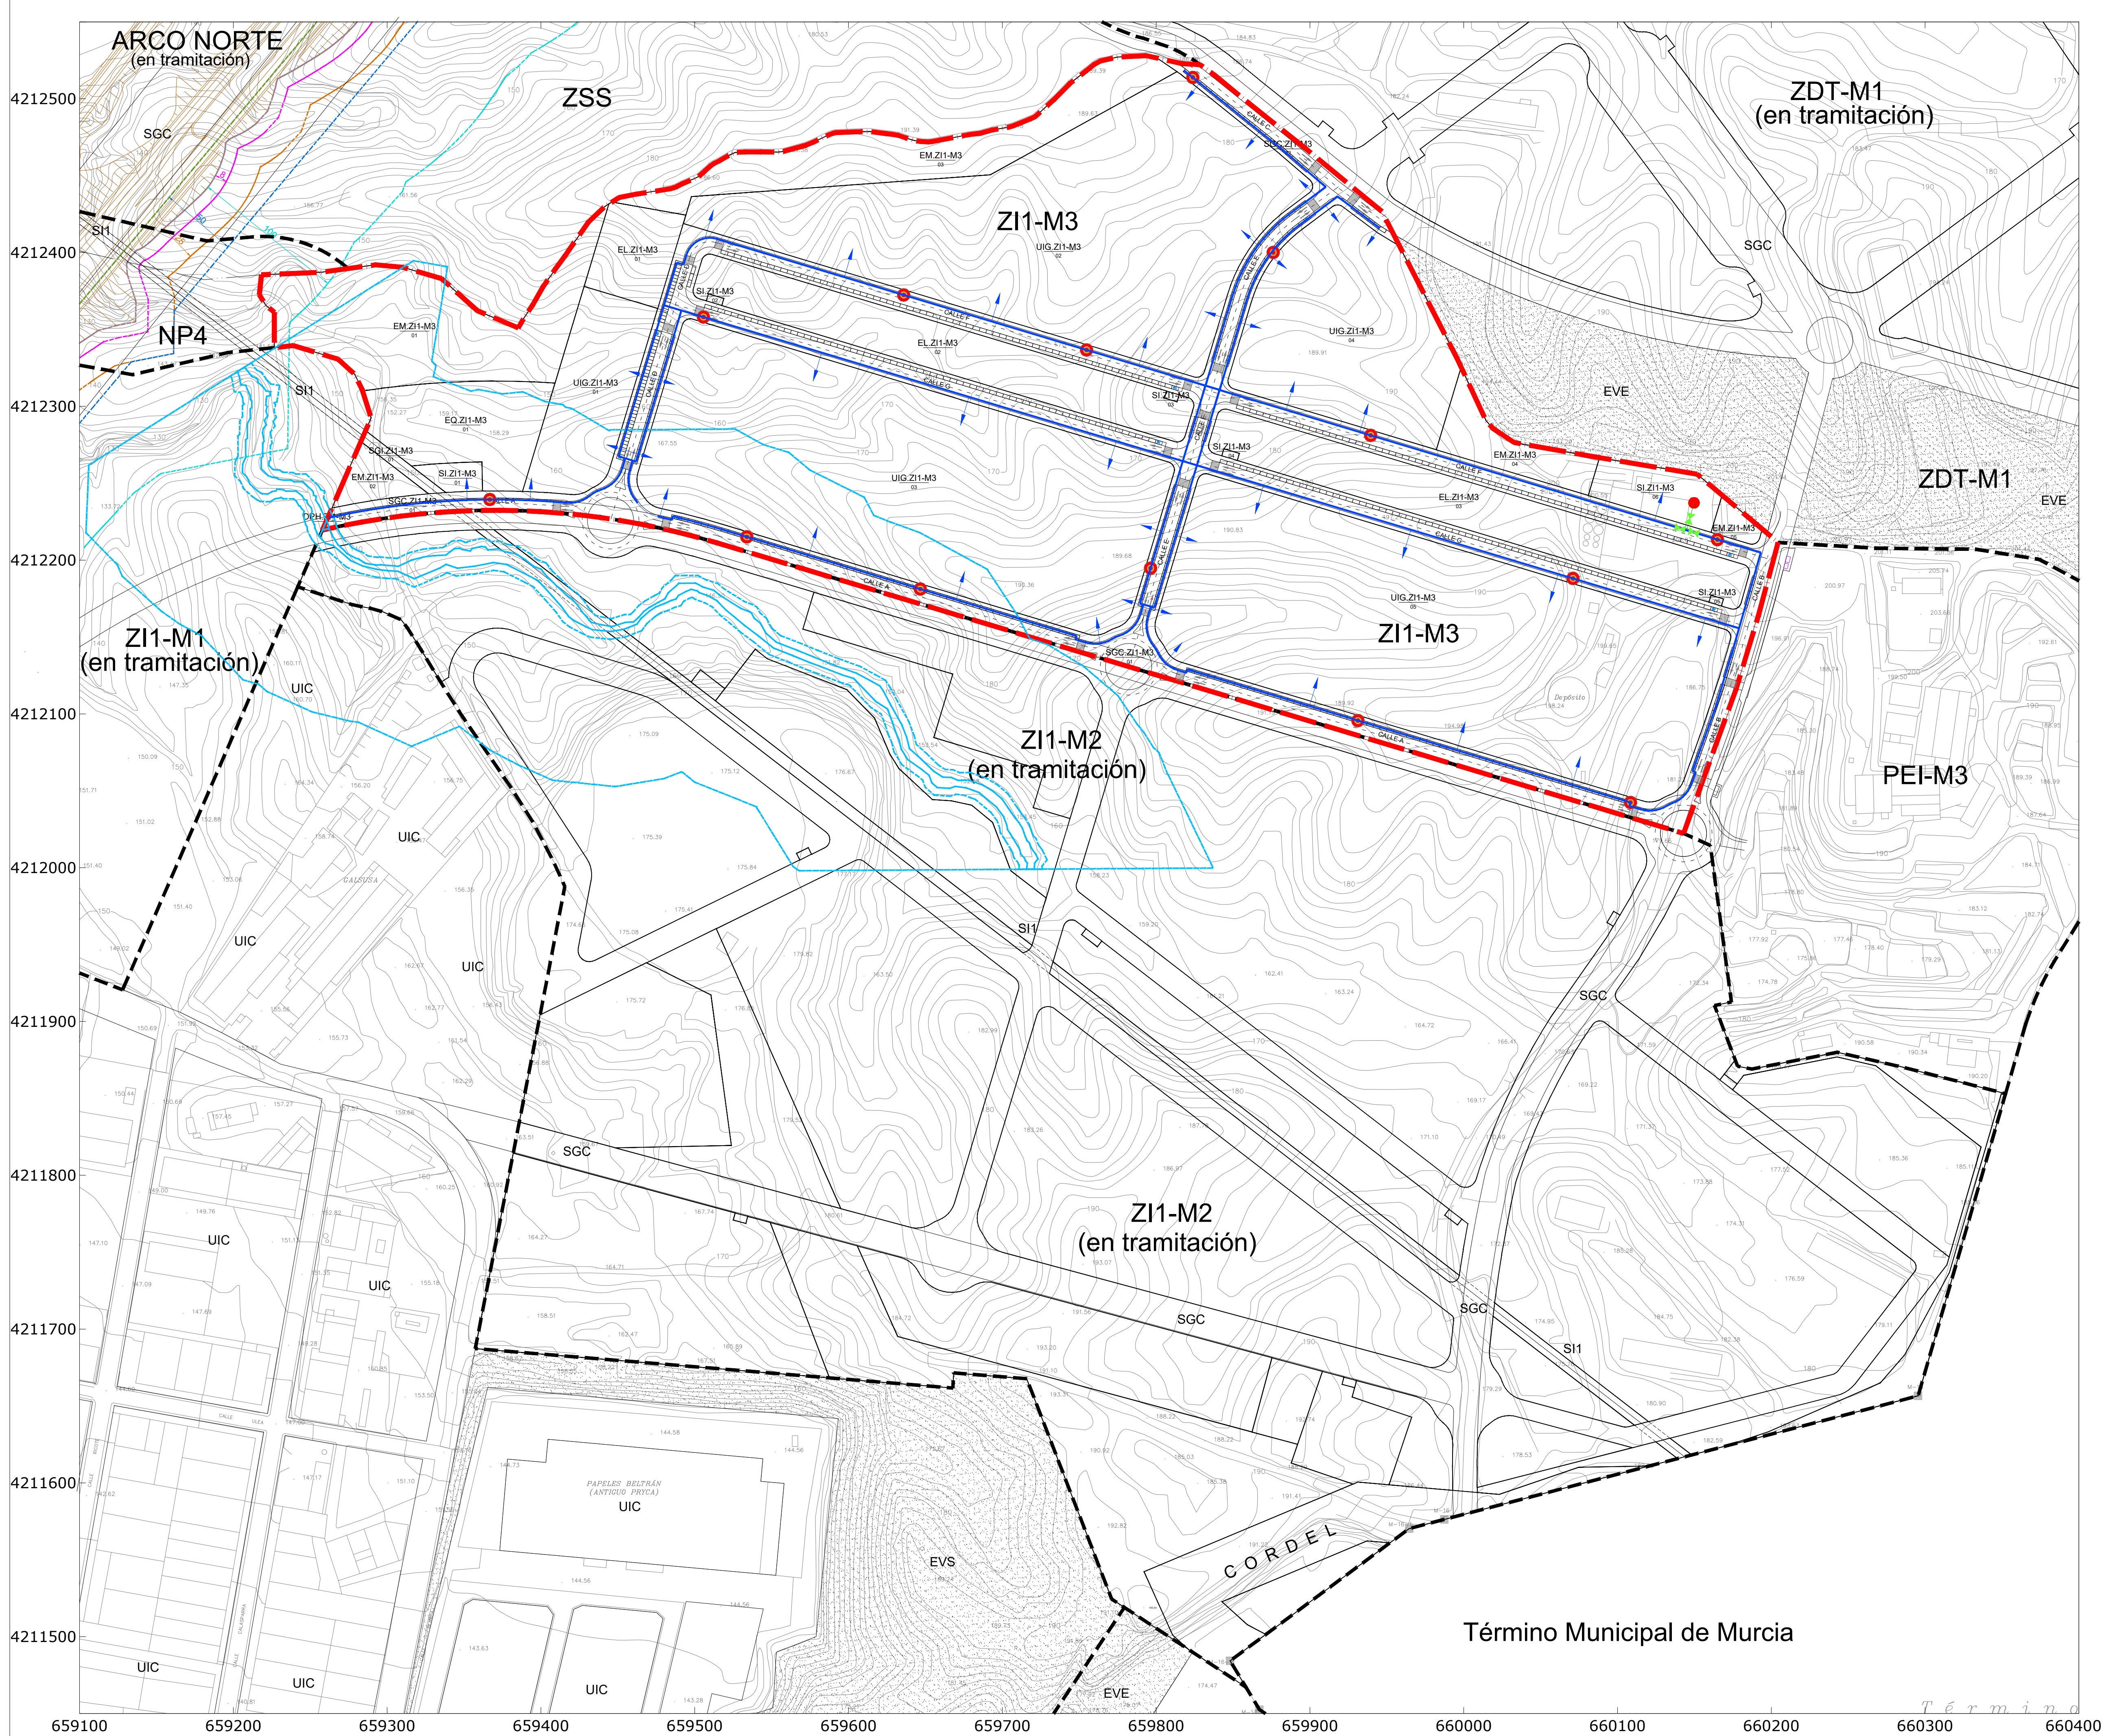

PROYECTO: **VERSIÓN INICIAL DEL PLAN PARCIAL INDUSTRIAL
"Z11-M3" EN MOLINA DE SEGURA (MURCIA)**

Nº Plano: Plano de: **ORDENACIÓN** Escala:

O-7 **ESQUEMA RED DE ABASTECIMIENTO** **1/2.000**

Fecha de redacción: NOVIEMBRE 2021 Firmado:

Fecha de revisión: NOVIEMBRE 2024


Promotor:






C/ Gran Via Escorial Saltillo, 8 Bajo, Murcia



JOSÉ MONTÓYA CARRASCO
Abogado

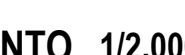


JOSEFA BOSQUE RUIZ
Arquitecto

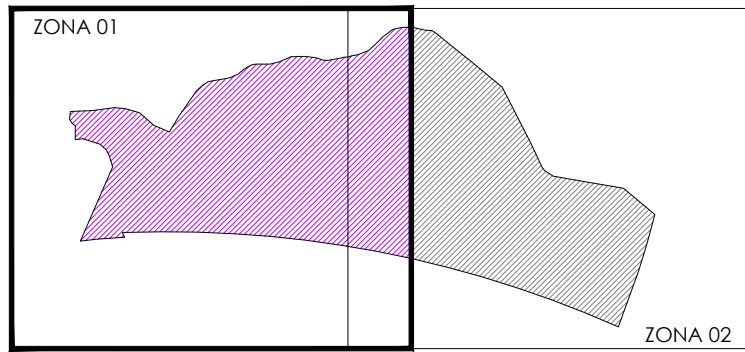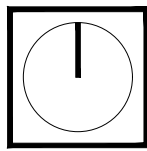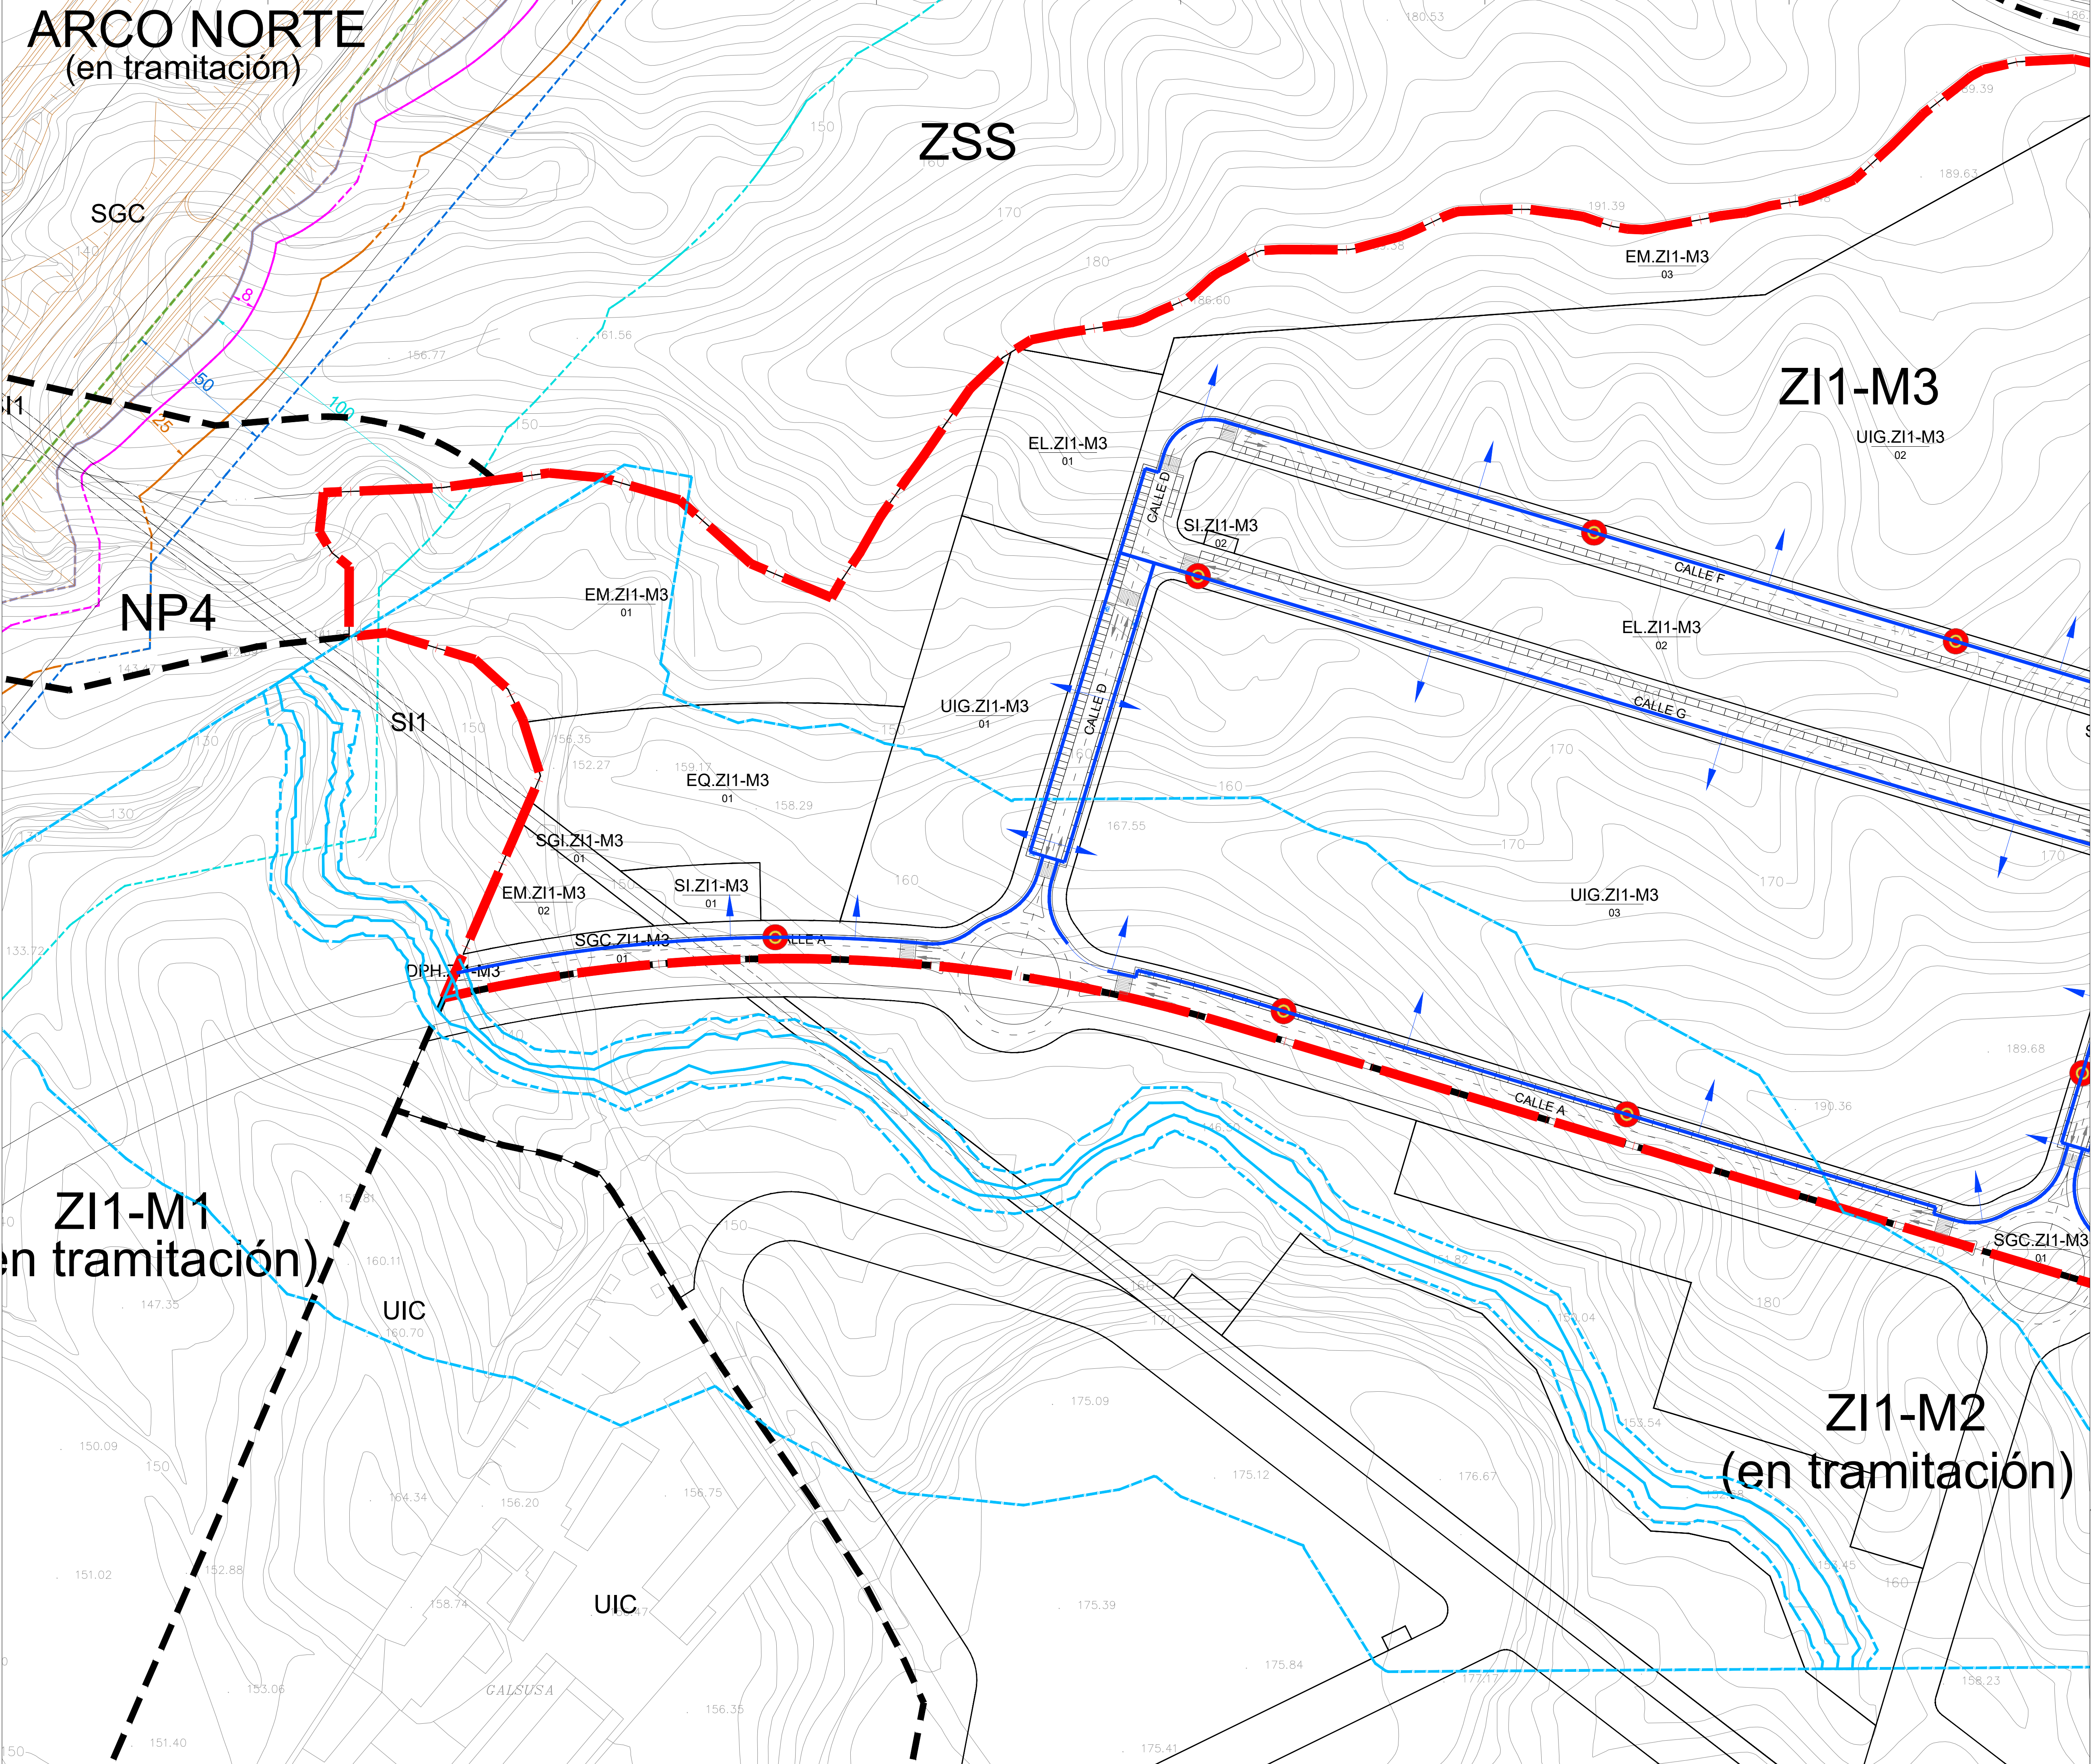

- LÍMITE PLAN PARCIAL ZI1-M3 AJUSTADO
- PROPUESTA DE TRAZADO DEL ARCO NORTE DE MURCIA DEL MINISTERIO DE FOMENTO.

- AFECCIONES**
- AFECCIÓN DE RAMBLAS**
- LINEA POLICÍA 100 m EN RAMBLA
 - LINEA SERVIDUMBRE 5 m EN RAMBLA
 - LINEA DOMINIO PÚBLICO HIDRAULICO

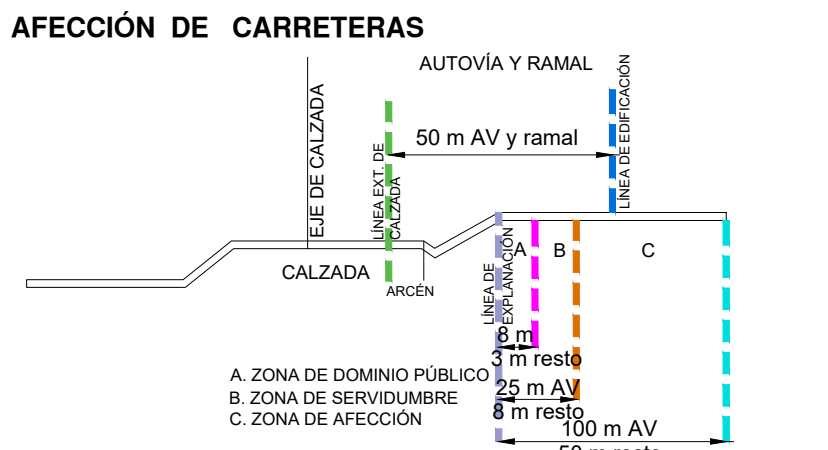

- LEYENDA INSTALACIÓN AGUA POTABLE**
- CONEXIÓN A RED DE ABASTECIMIENTO
 - CONDUCCIÓN AGUA POTABLE FUNDICIÓN DÚCTIL
 - CONDUCCIÓN AGUA POTABLE FUNDICIÓN DÚCTIL DN250
 - HIDRANTE DE COLUMNA CONTRAINCENDIOS
 - ✕ VÁLVULA DE SECCIONAMIENTO (Ø SEGÚN CONDUCCIÓN)
 - ➡ ACOMETIDA A PARCELA

PROYECTO: **VERSIÓN INICIAL DEL PLAN PARCIAL INDUSTRIAL "ZI1-M3" EN MOLINA DE SEGURA (MURCIA)**

Nº Plano: **O-7.1** Plano de: **ORDENACIÓN** Escala: **1/1.000**


Fecha de redacción: **NOVIEMBRE 2021** Firmado: **Equipo de PROFU, S.A.**


Fecha de revisión: **NOVIEMBRE 2024**

Promotor: **profusa**

C/ Gran Vía Escultor Sallado, 8 Bajo, Murcia

JOSEFA BOSQUE RUIZ
Arquitecto

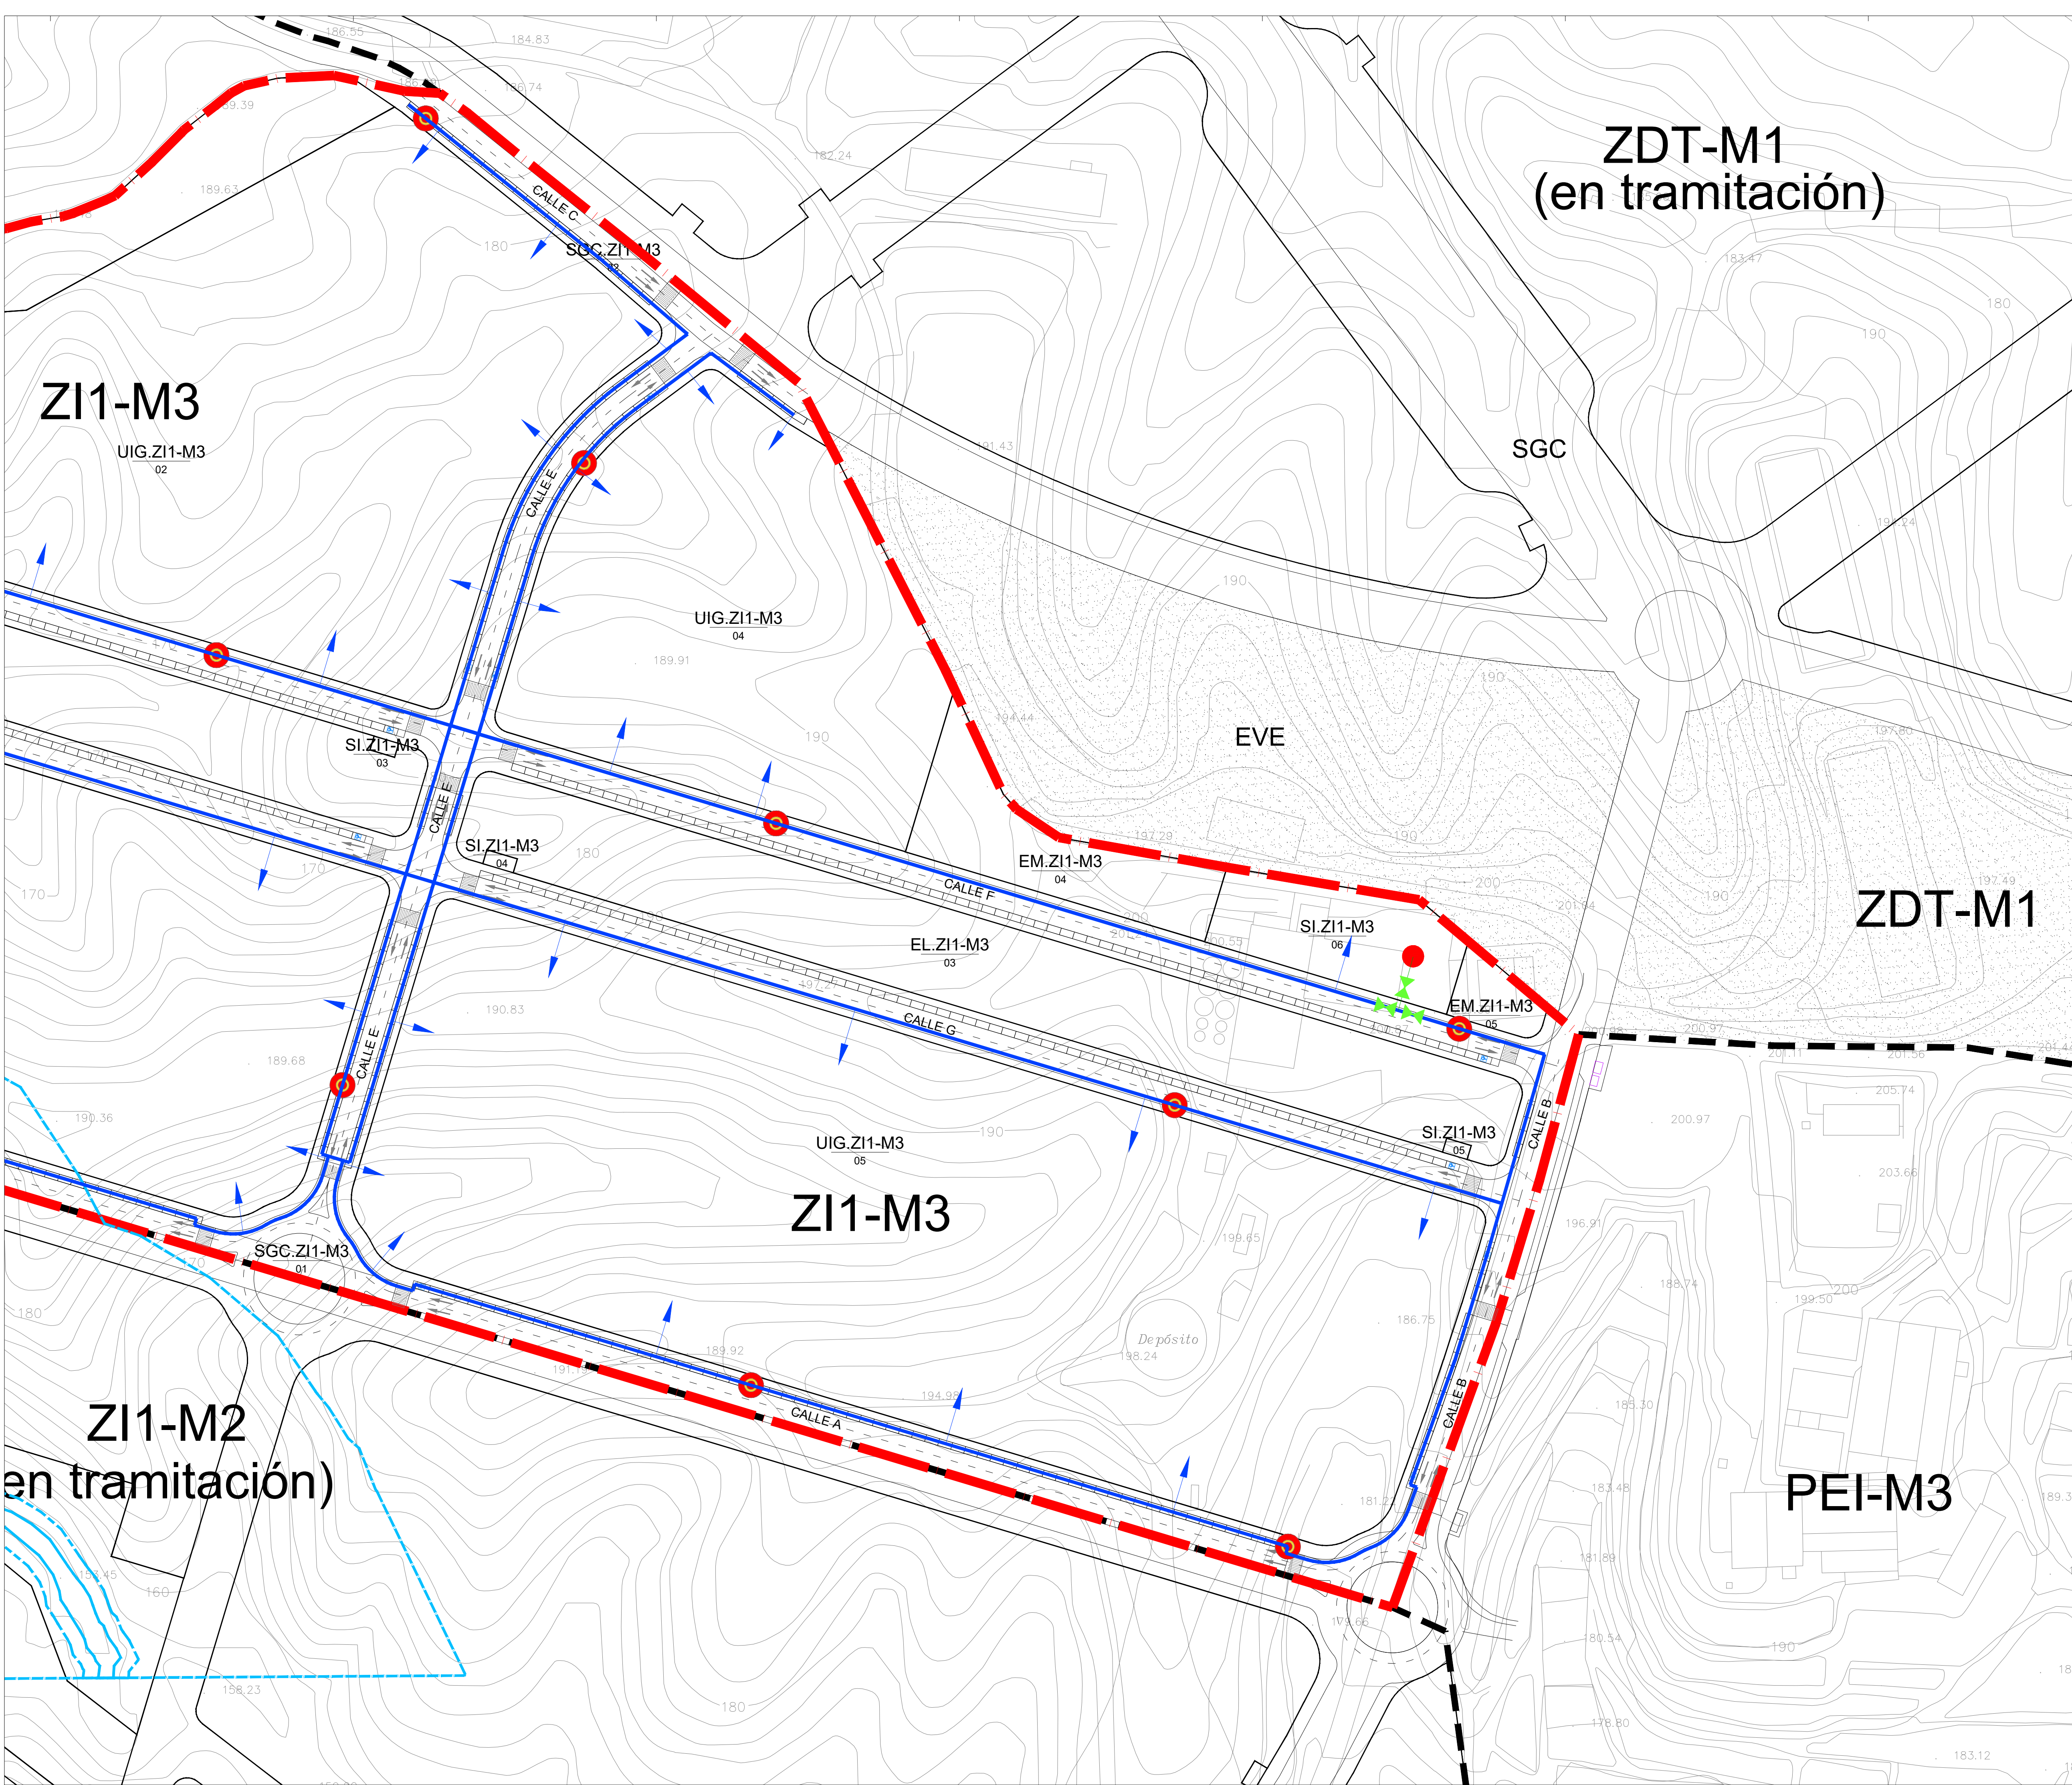

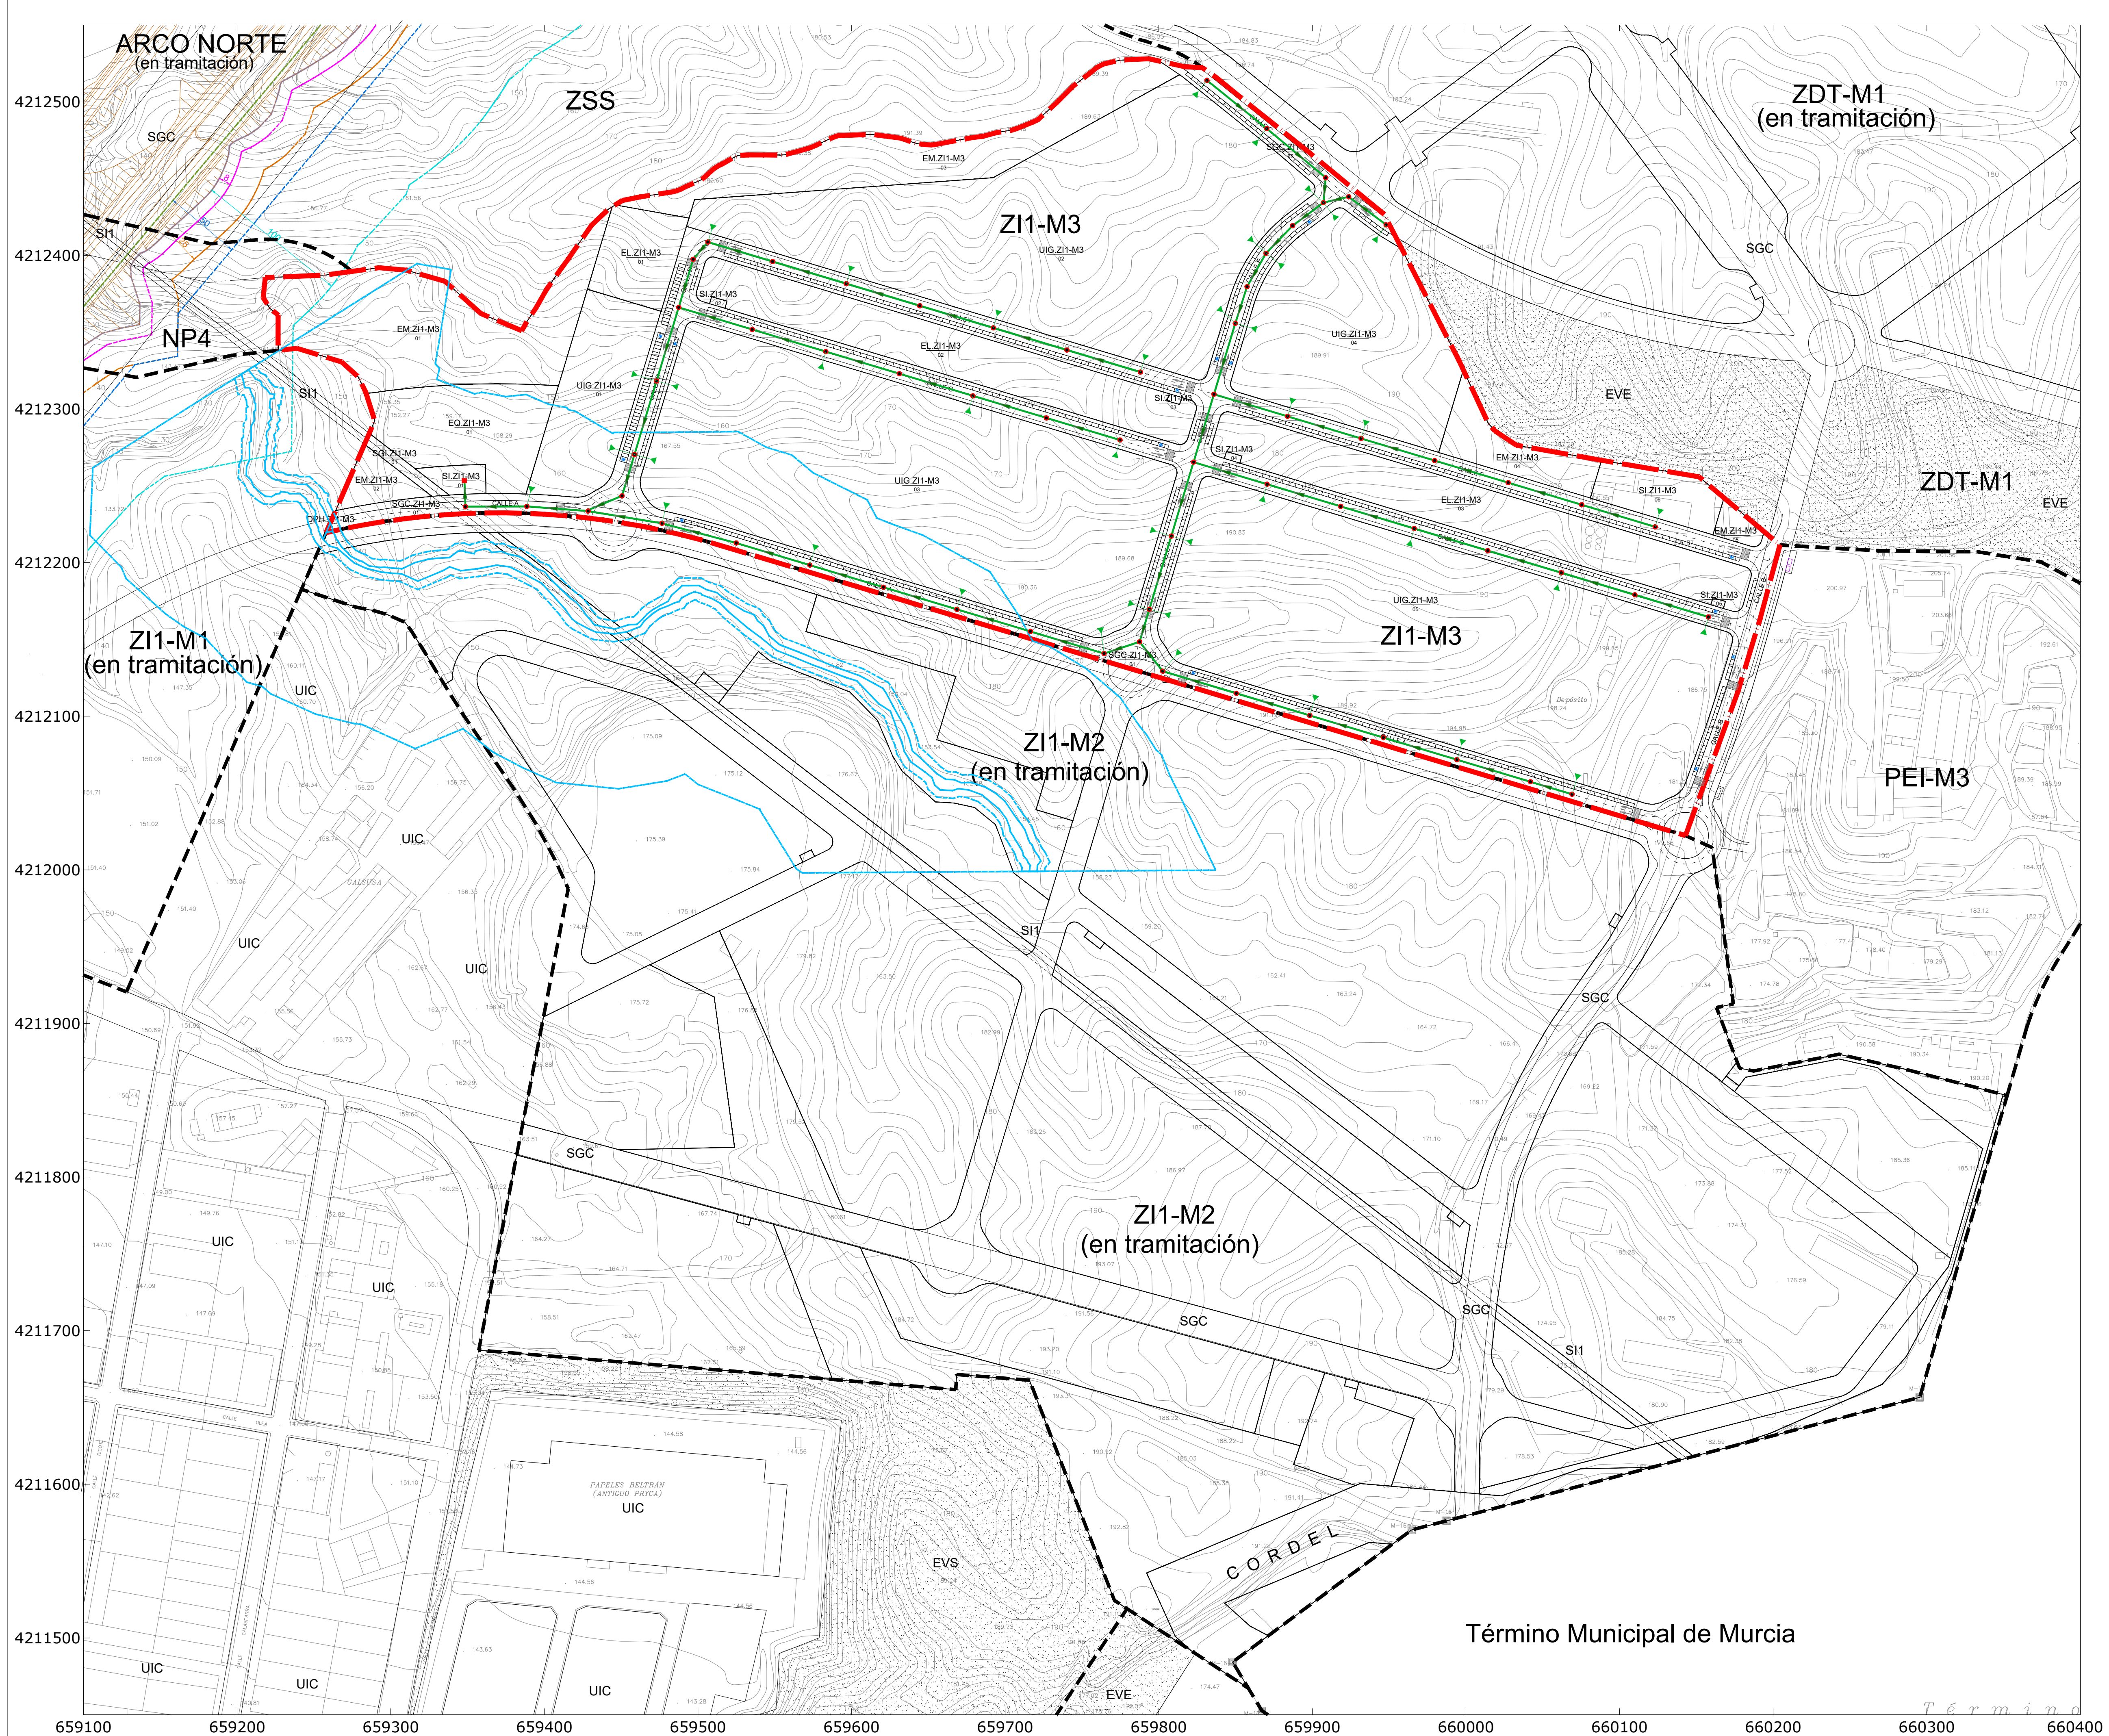

 LÍMITE PLAN PARCIAL ZI1-M3 AJUSTADO


PROPUESTA DE TRAZADO DEL ARCO
NORTE DE MURCIA DEL MINISTERIO
DE FOMENTO.

AFECCIONES

AFECCIÓN DE RAMBLAS

 LINEA POLICÍA 100 m EN RAMBLA
 LINEA SERVIDUMBRE 5 m EN RAMBLA
 LINEA DOMINIO PÚBLICO HIDRAULICO

AFECCIÓN DE CARRETERAS

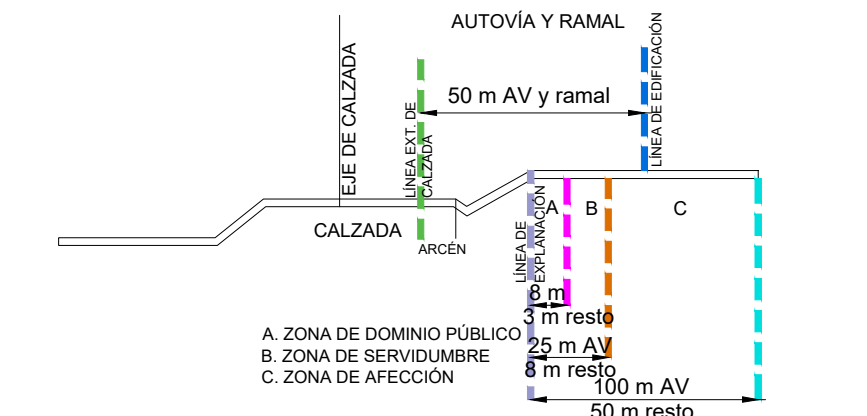

LEYENDA	
	TUBERÍA PVC SN8 / HM CLASE 90
	POZO DE REGISTRO
	ACOMETIDA PVC TEJA SN4 DN200

PROYECTO:
**VERSIÓN INICIAL DEL PLAN PARCIAL INDUSTRIAL
"Z11-M3" EN MOLINA DE SEGURA (MURCIA)**



Nº Plano: 0-8 Plano de: ORDENACIÓN Escala: 1/2.000

ESQUEMA RED DE SANEAMIENTO RESIDUALES.

Fecha de redacción: NOVIEMBRE 2021
Fecha de revisión: NOVIEMBRE 2024


Promotor:



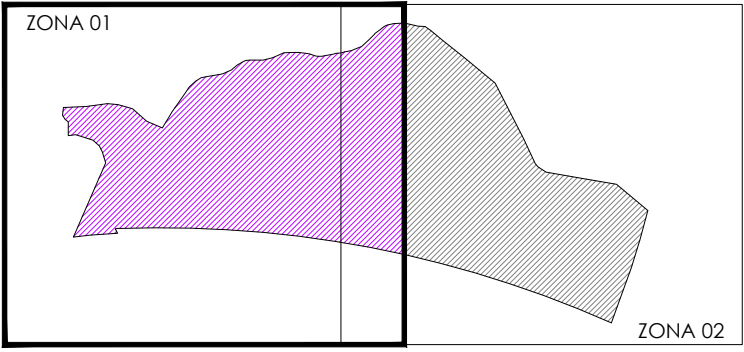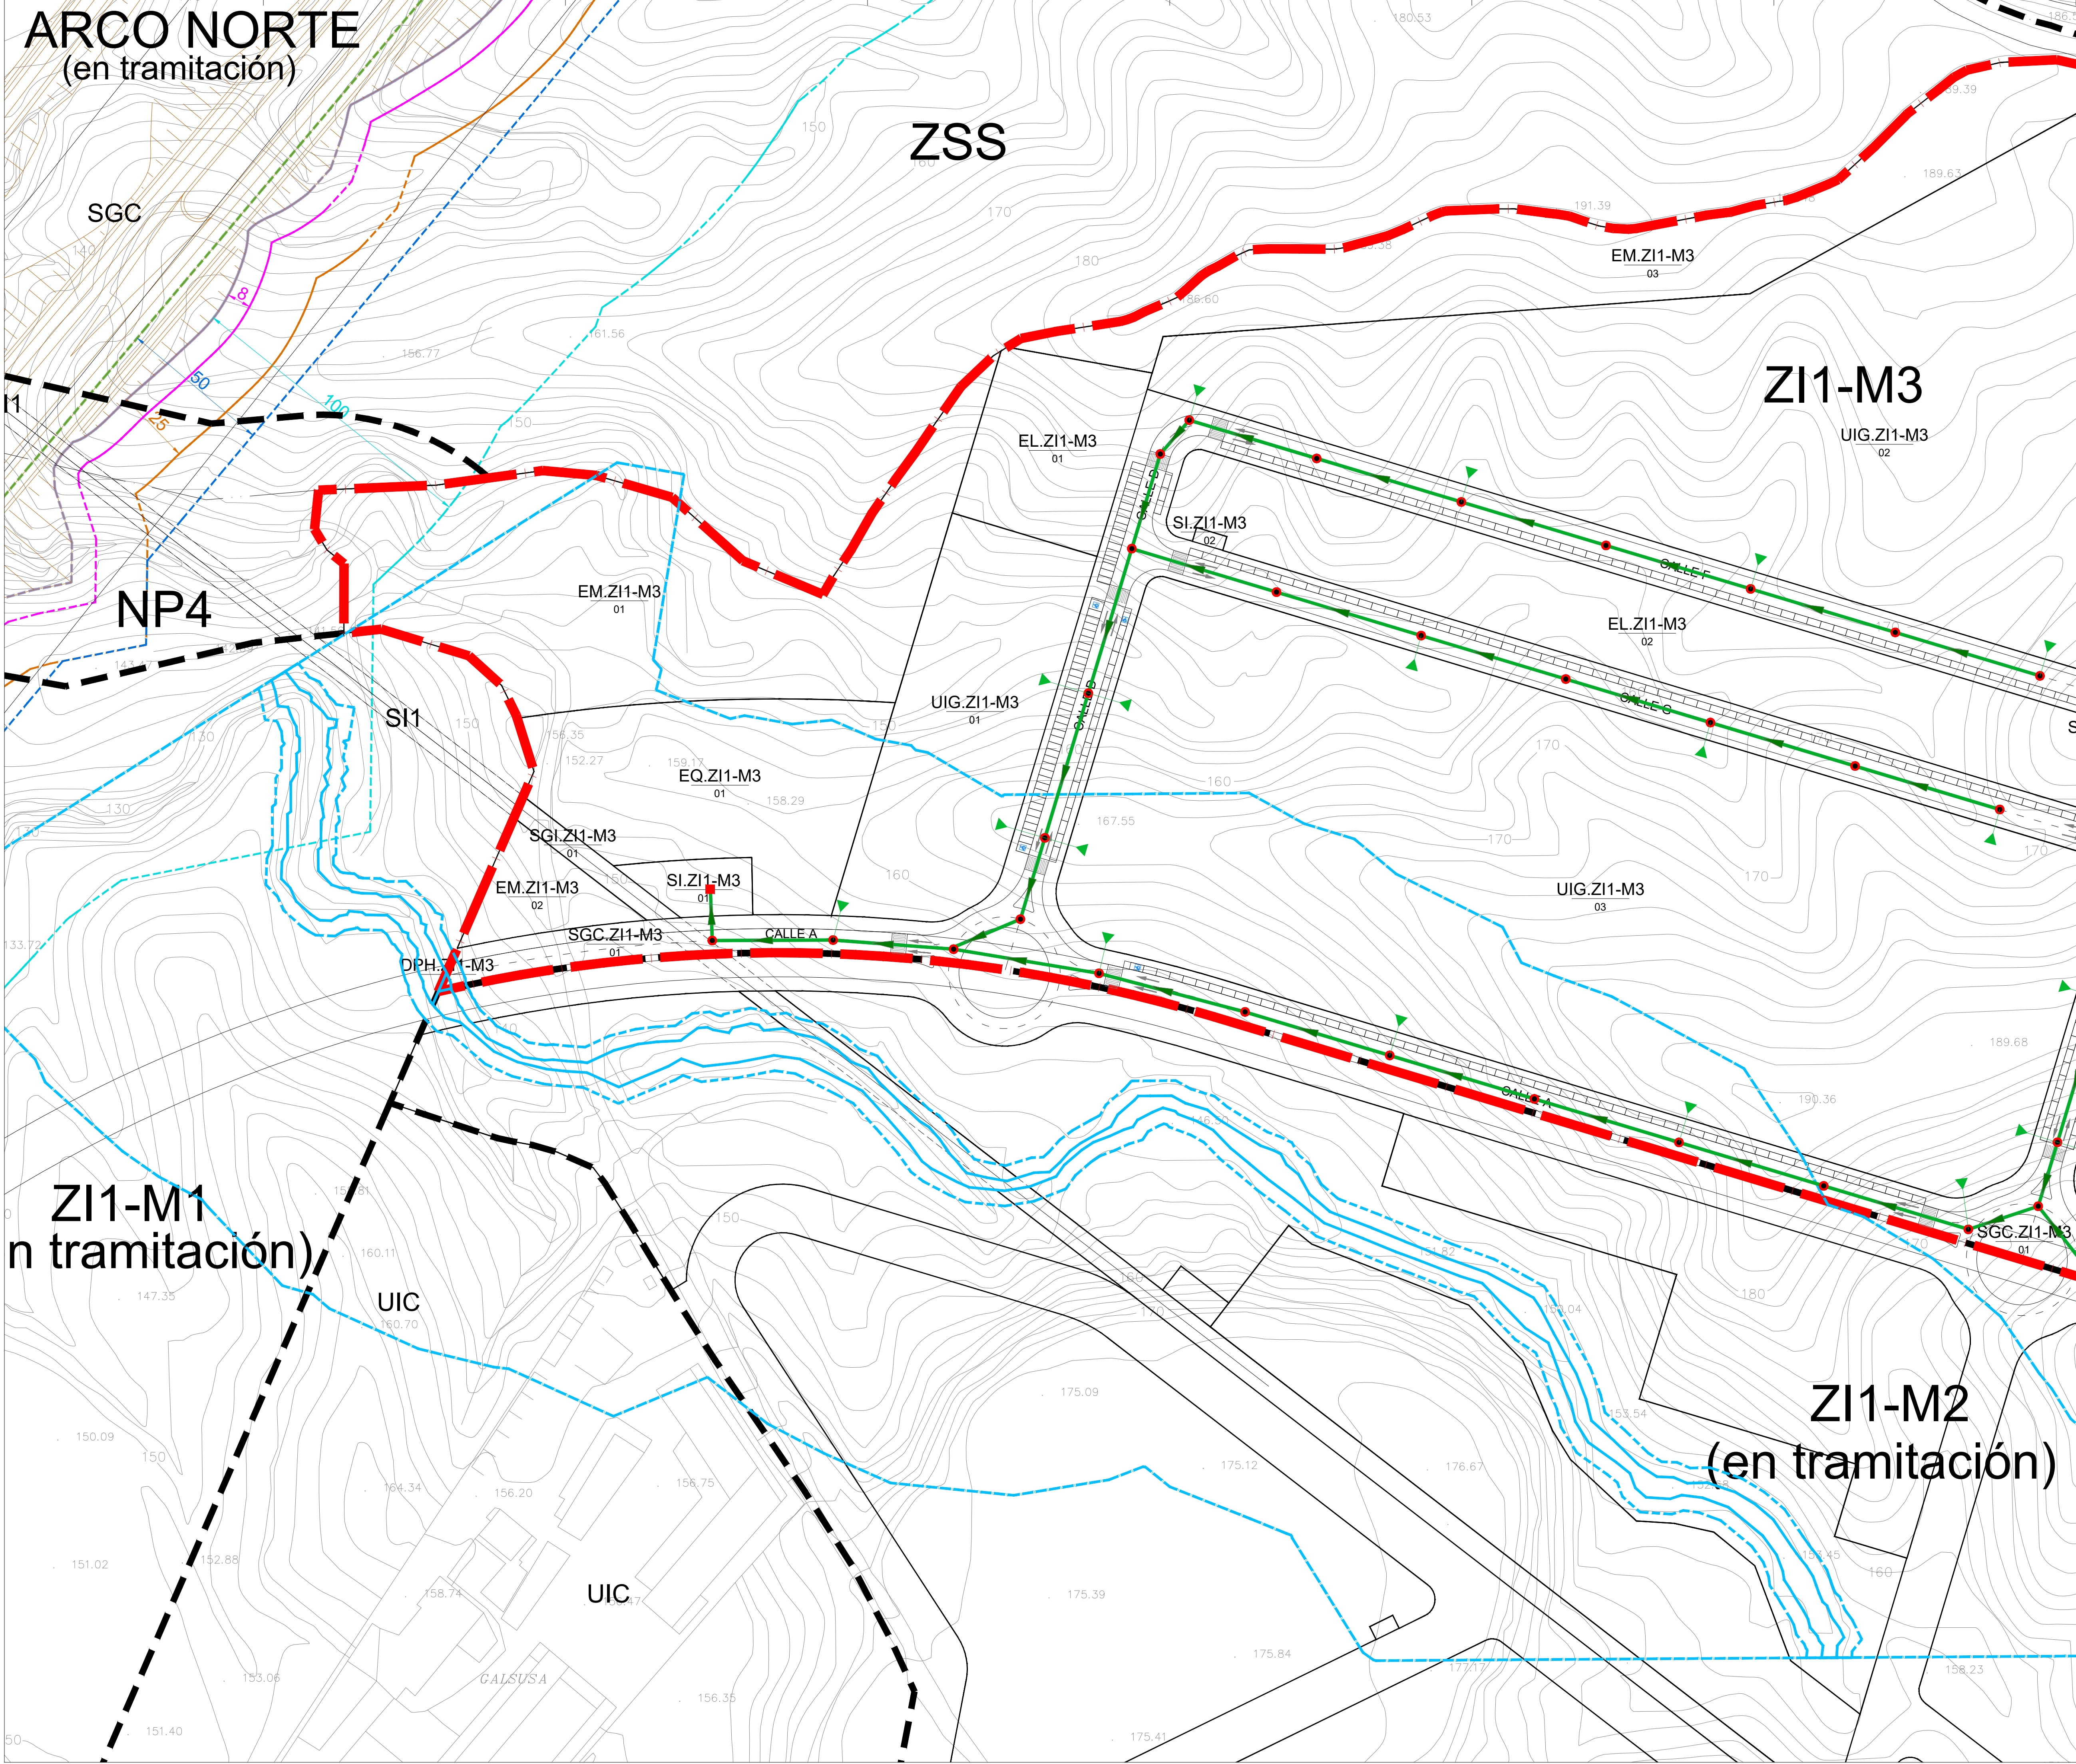

- LÍMITE PLAN PARCIAL ZI1-M3 AJUSTADO
- PROPUESTA DE TRAZADO DEL ARCO NORTE DE MURCIA DEL MINISTERIO DE FOMENTO.

- AFECCIONES**
- AFECCIÓN DE RAMBLAS**
- LINEA POLICÍA 100 m EN RAMBLA
 - LINEA SERVIDUMBRE 5 m EN RAMBLA
 - LINEA DOMINIO PÚBLICO HIDRAULICO

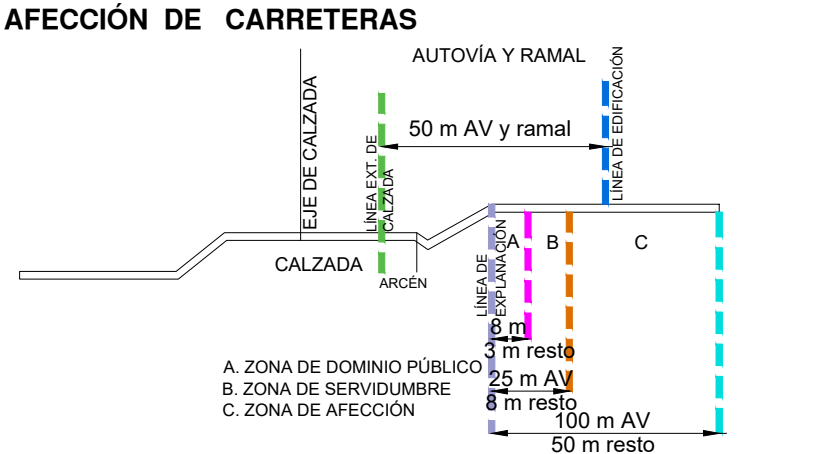

- LEYENDA**
- TUBERÍA PVC SN8 / HM CLASE 90
 - POZO DE REGISTRO
 - ACOMETIDA PVC TEJA SN4 DN200

PROYECTO: **VERSIÓN INICIAL DEL PLAN PARCIAL INDUSTRIAL "ZI1-M3" EN MOLINA DE SEGURA (MURCIA)**




Nº Plano: Plano de: ORDENACIÓN **ESQUEMA RED DE SANEAMIENTO RESIDUALES. ZONA 1.** Escala: **1/1.000**

Fecha de redacción: NOVIEMBRE 2021
Fecha de revisión: NOVIEMBRE 2024

Promotor: **profusa**
C/ Gran Vía Escultor Sallado, 8 Bajo, Murcia


Firmado: **JOSEFA BOSQUE RUIZ**
Arquitecto

Equipo de PROFU, S.A.:
JOSÉ MONTÓYA CARRASCO
Abogado

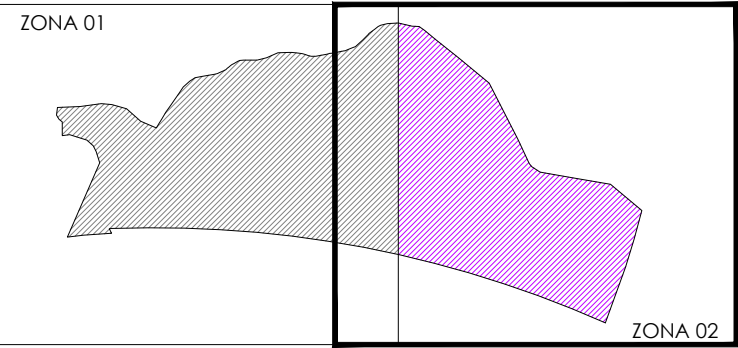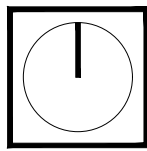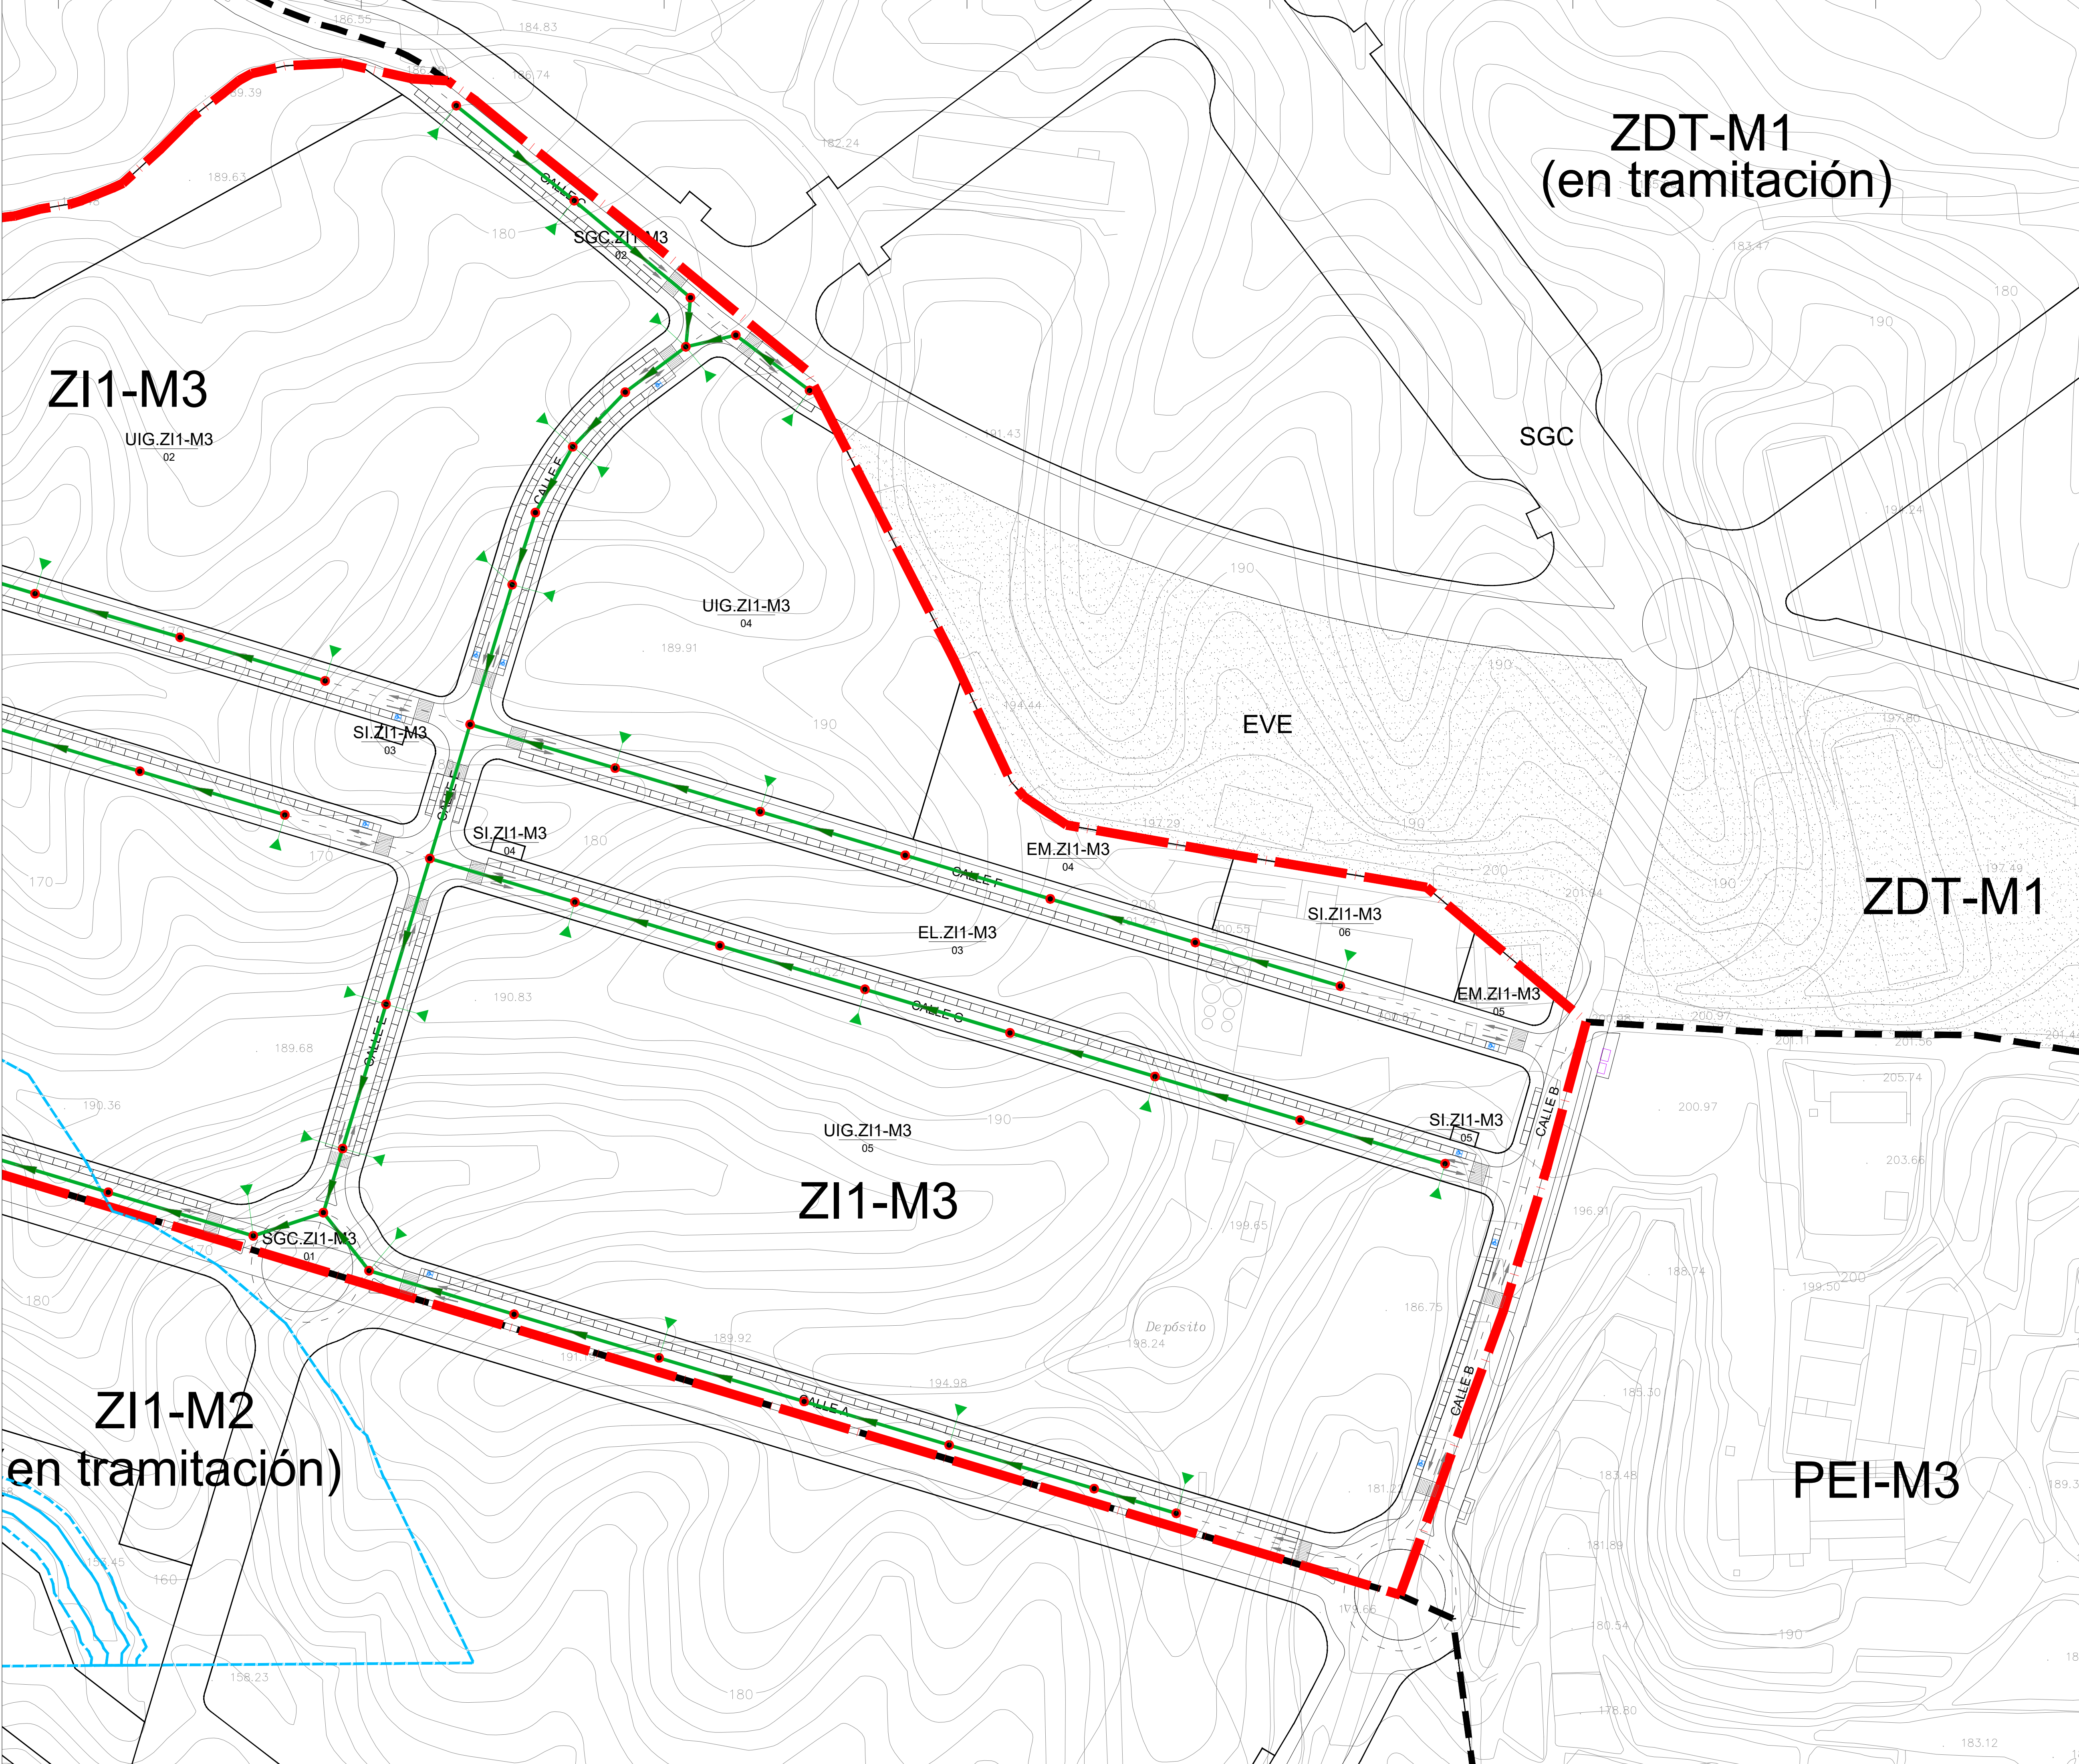

- LÍMITE PLAN PARCIAL ZI1-M3 AJUSTADO
- PROPUESTA DE TRAZADO DEL ARCO NORTE DE MURCIA DEL MINISTERIO DE FOMENTO.

- AFECCIONES**
- AFECCIÓN DE RAMBLAS**
- LINEA POLICÍA 100 m EN RAMBLA
 - LINEA SERVIDUMBRE 5 m EN RAMBLA
 - LINEA DOMINIO PÚBLICO HIDRAULICO

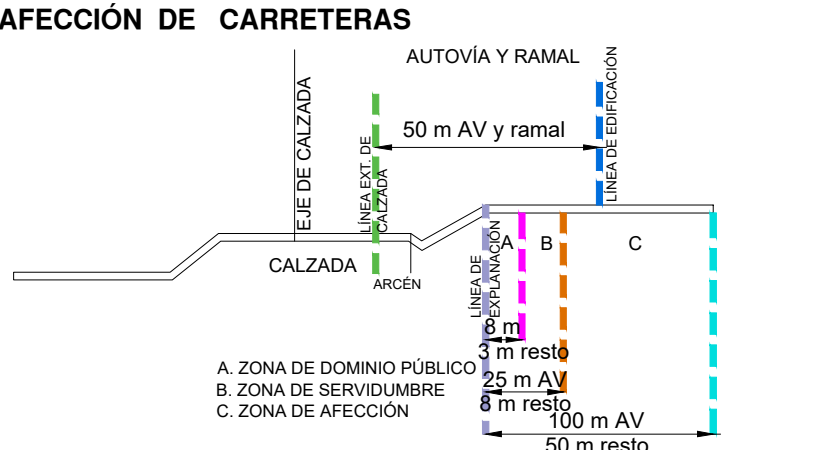

- LEYENDA**
- TUBERÍA PVC SN8 / HM CLASE 90
 - POZO DE REGISTRO
 - ▲ ACOMETIDA PVC TEJA SN4 DN200

PROYECTO: **VERSIÓN INICIAL DEL PLAN PARCIAL INDUSTRIAL "ZI1-M3" EN MOLINA DE SEGURA (MURCIA)**

Nº Plano: **0-8.2** Plano de: **ORDENACIÓN** Escala: **1/1.000**

Fecha de redacción: **NOVIEMBRE 2021** Fecha de revisión: **NOVIEMBRE 2024** Promotor: **Equipo de PROFU, S.A.**

ESQUEMA RED DE SANEAMIENTO RESIDUALES. ZONA 2.

profusa
C/ Gran Vía Escultor Sallado, 8 Bajo, Murcia

JOSE MONTÓYA CARRASCO
Abogado

JOSEFA BOSQUE RUIZ
Arquitecto