

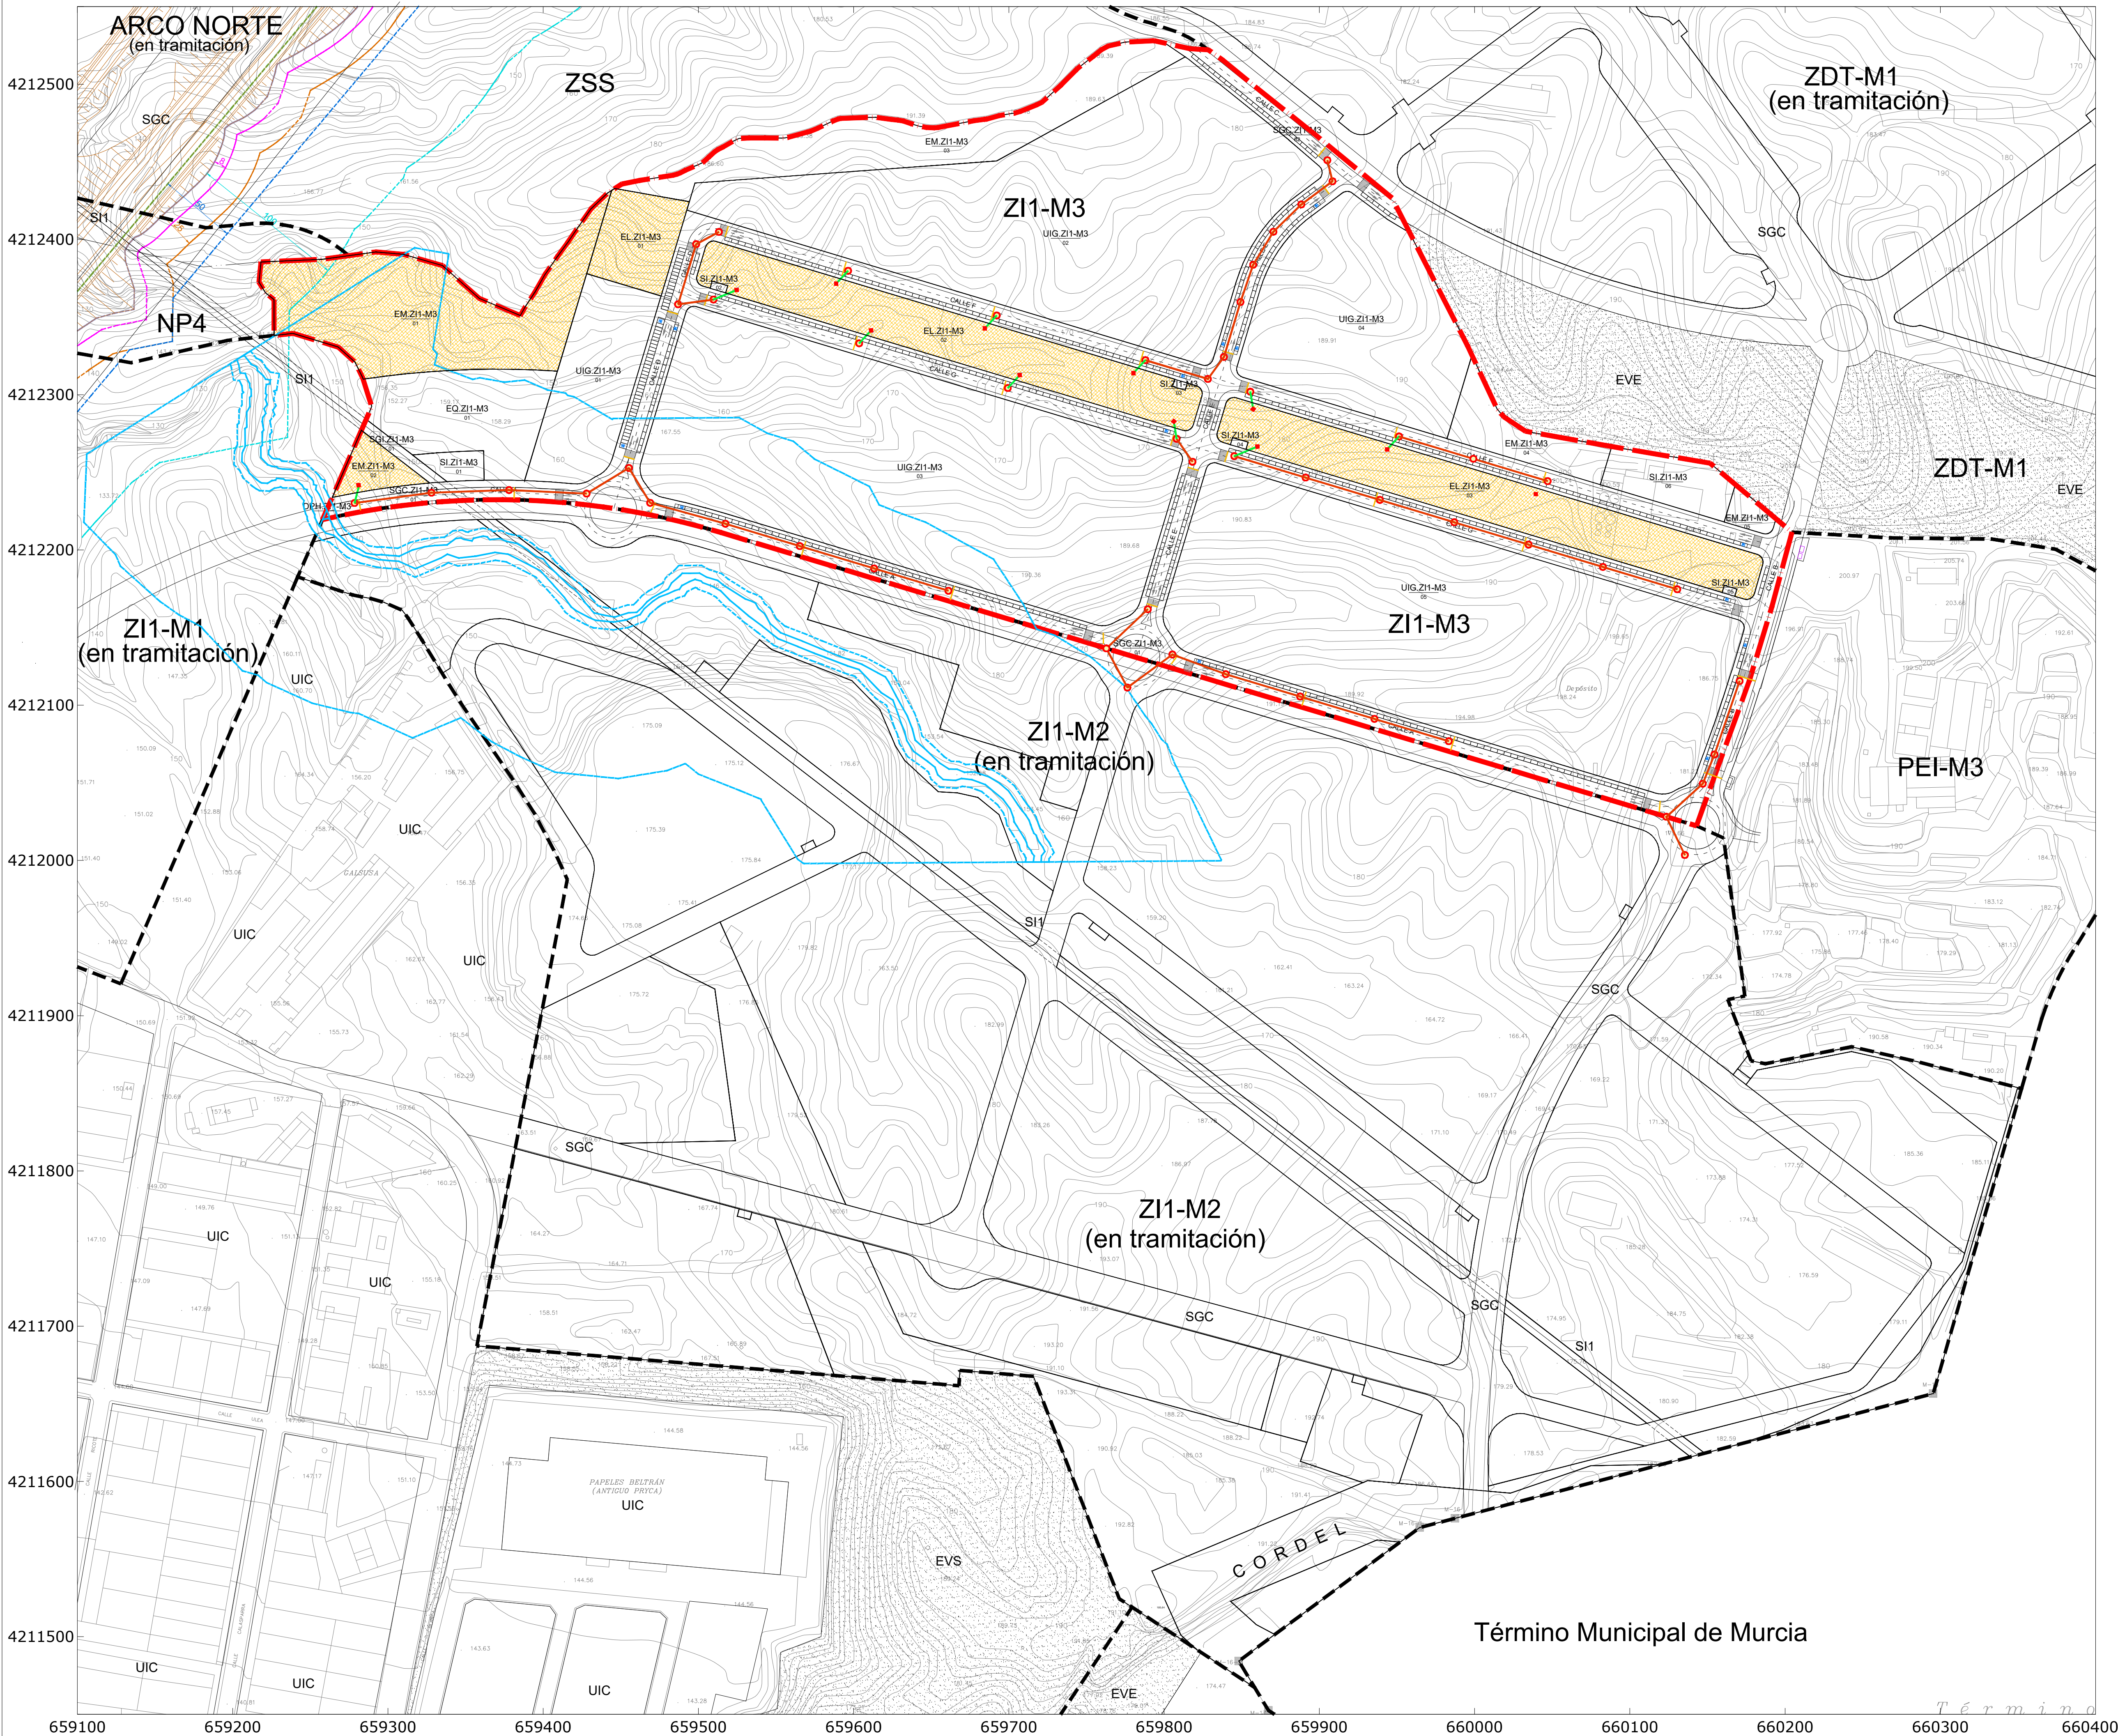


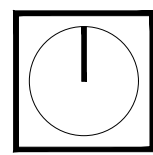

- LÍMITE PLAN PARCIAL ZI1-M3 AJUSTADO
- PROPUESTA DE TRAZADO DEL ARCO NORTE DE MURCIA DEL MINISTERIO DE FOMENTO.

- AFECCIONES**
- AFECCIÓN DE RAMBLAS**
- LINEA POLICÍA 100 m EN RAMBLA
 - LINEA SERVIDUMBRE 5 m EN RAMBLA
 - LINEA DOMINIO PÚBLICO HIDRAULICO

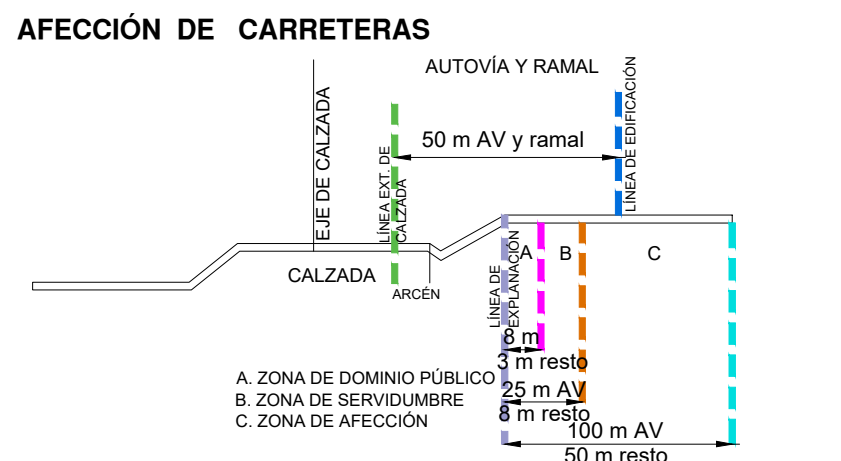

- LEYENDA**
- TUBERÍA HM CLASE 90
 - TUBERÍA PVC SN8
 - POZO DE REGISTRO
 - RÉJILLA DE RECOGIDA DE AGUAS PLUVIALES POR ESCORRENTÍA
 - POSIBLE UBICACIÓN DE SUDS (a calcular por proyecto de urbanización)

PROYECTO: **VERSIÓN INICIAL DEL PLAN PARCIAL INDUSTRIAL "ZI1-M3" EN MOLINA DE SEGURA (MURCIA)**

Nº Plano: Plano de: ORDENACIÓN **ESQUEMA RED DE SANEAMIENTO PLUVIALES.** Escala: **1/2.000**

Fecha de redacción: NOVIEMBRE 2021
Fecha de revisión: NOVIEMBRE 2024




Promotor: **Equipo de PROFU, S.A.**

profusa
C/ Gran Vía Escultor Sallado, 8 Bajo, Murcia

JOSE MONTOYA CARRASCO
Abogado


JOSEFA BOSQUE RUIZ
Arquitecto

ARCO NORTE
(en tramitación)

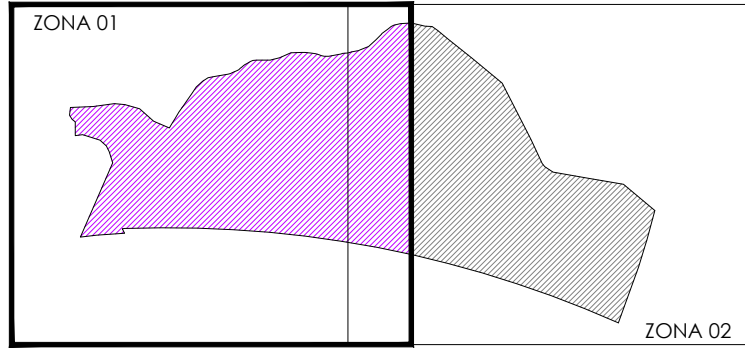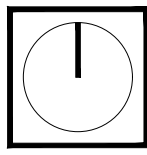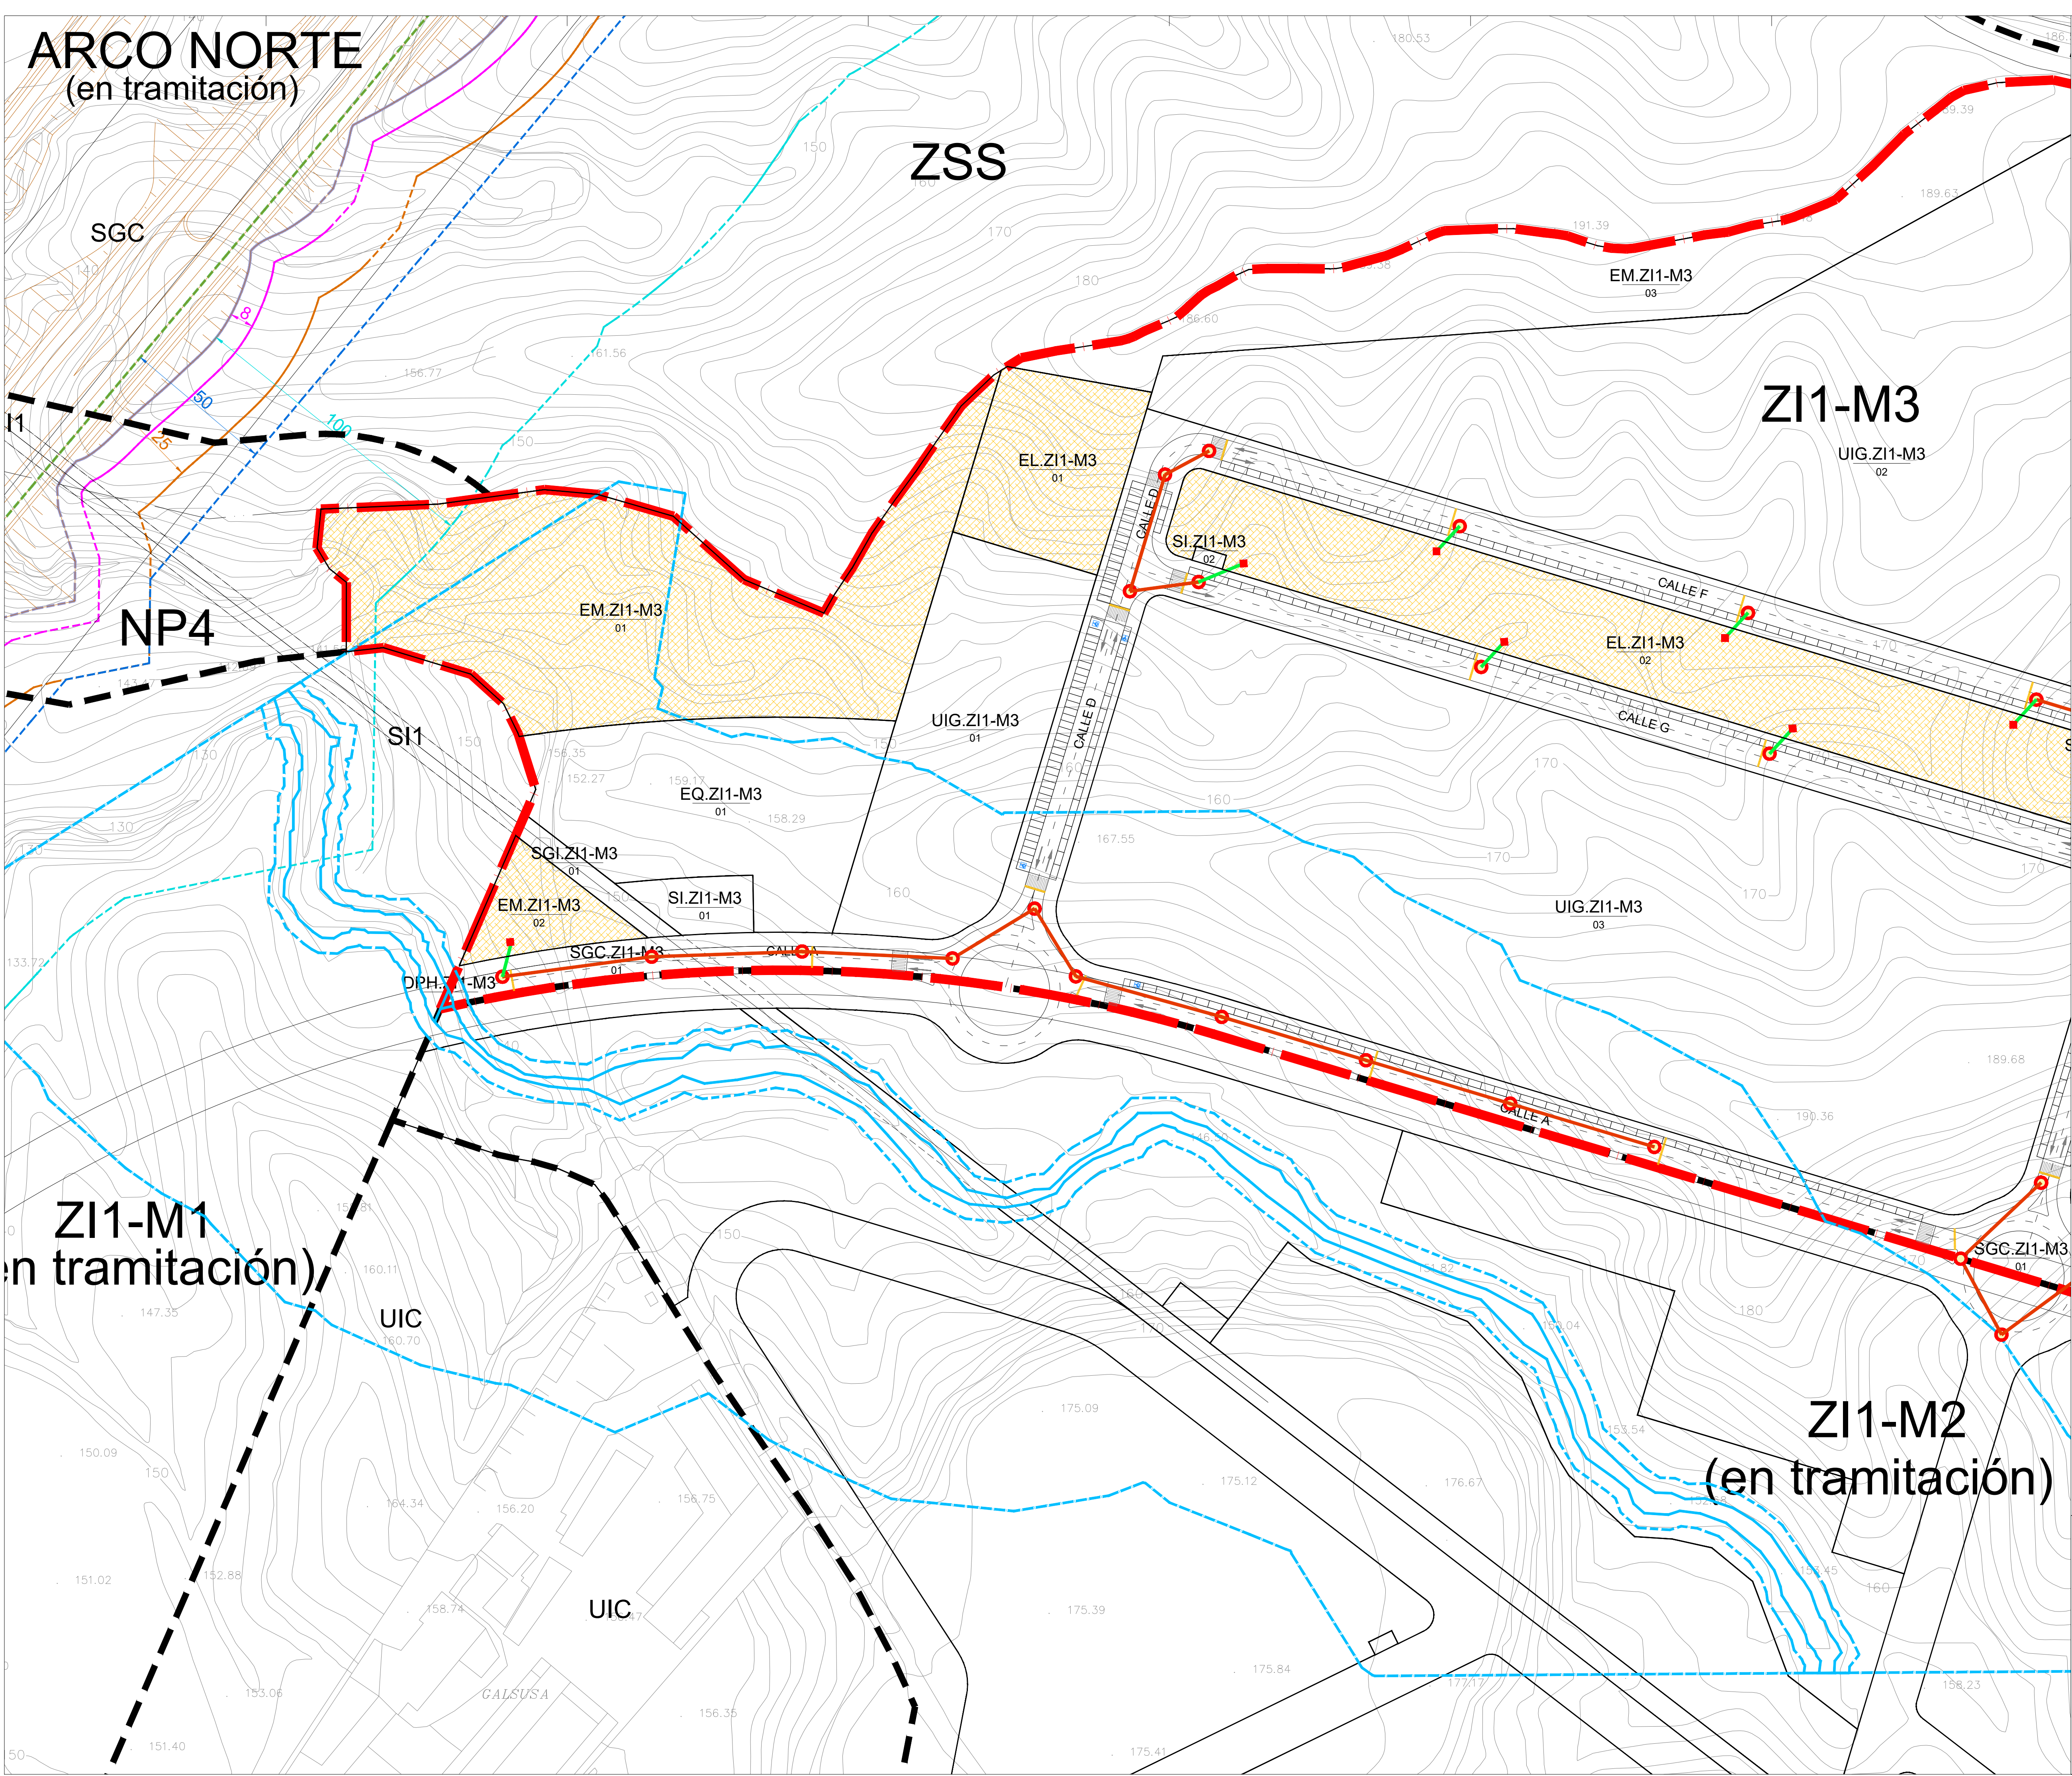

- LÍMITE PLAN PARCIAL ZI1-M3 AJUSTADO
- PROPUESTA DE TRAZADO DEL ARCO NORTE DE MURCIA DEL MINISTERIO DE FOMENTO.

- AFECCIONES**
- AFECCIÓN DE RAMBLAS**
- LINEA POLICÍA 100 m EN RAMBLA
 - LINEA SERVIDUMBRE 5 m EN RAMBLA
 - LINEA DOMINIO PÚBLICO HIDRAULICO

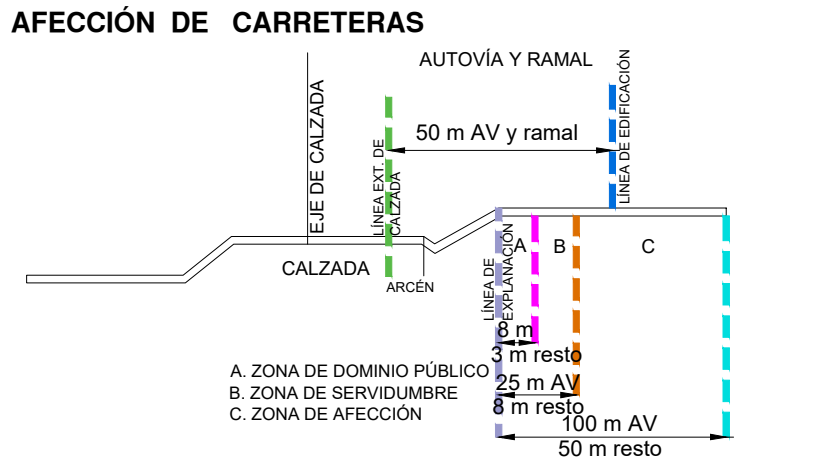

- LEYENDA**
- TUBERÍA HM CLASE 90
 - TUBERÍA PVC SN8
 - POZO DE REGISTRO
 - RÉJILLA DE RECOGIDA DE AGUAS PLUVIALES POR ESCORRENTÍA
 - POSIBLE UBICACIÓN DE SUDS (a calcular por proyecto de urbanización)

PROYECTO:
VERSIÓN INICIAL DEL PLAN PARCIAL INDUSTRIAL "ZI1-M3" EN MOLINA DE SEGURA (MURCIA)



Nº Plano: Plano de: ORDENACIÓN
O-9.1 ESQUEMA RED DE SANEAMIENTO PLUVIALES. ZONA 1.


Fecha de redacción: NOVIEMBRE 2021
Fecha de revisión: NOVIEMBRE 2024

Promotor: EQUIPO DE PROFU, S.A.

Escala: 1/1.000

Josefa Bosque Ruiz Arquitecto

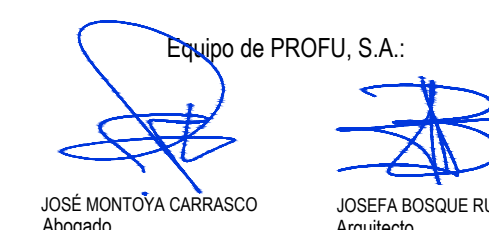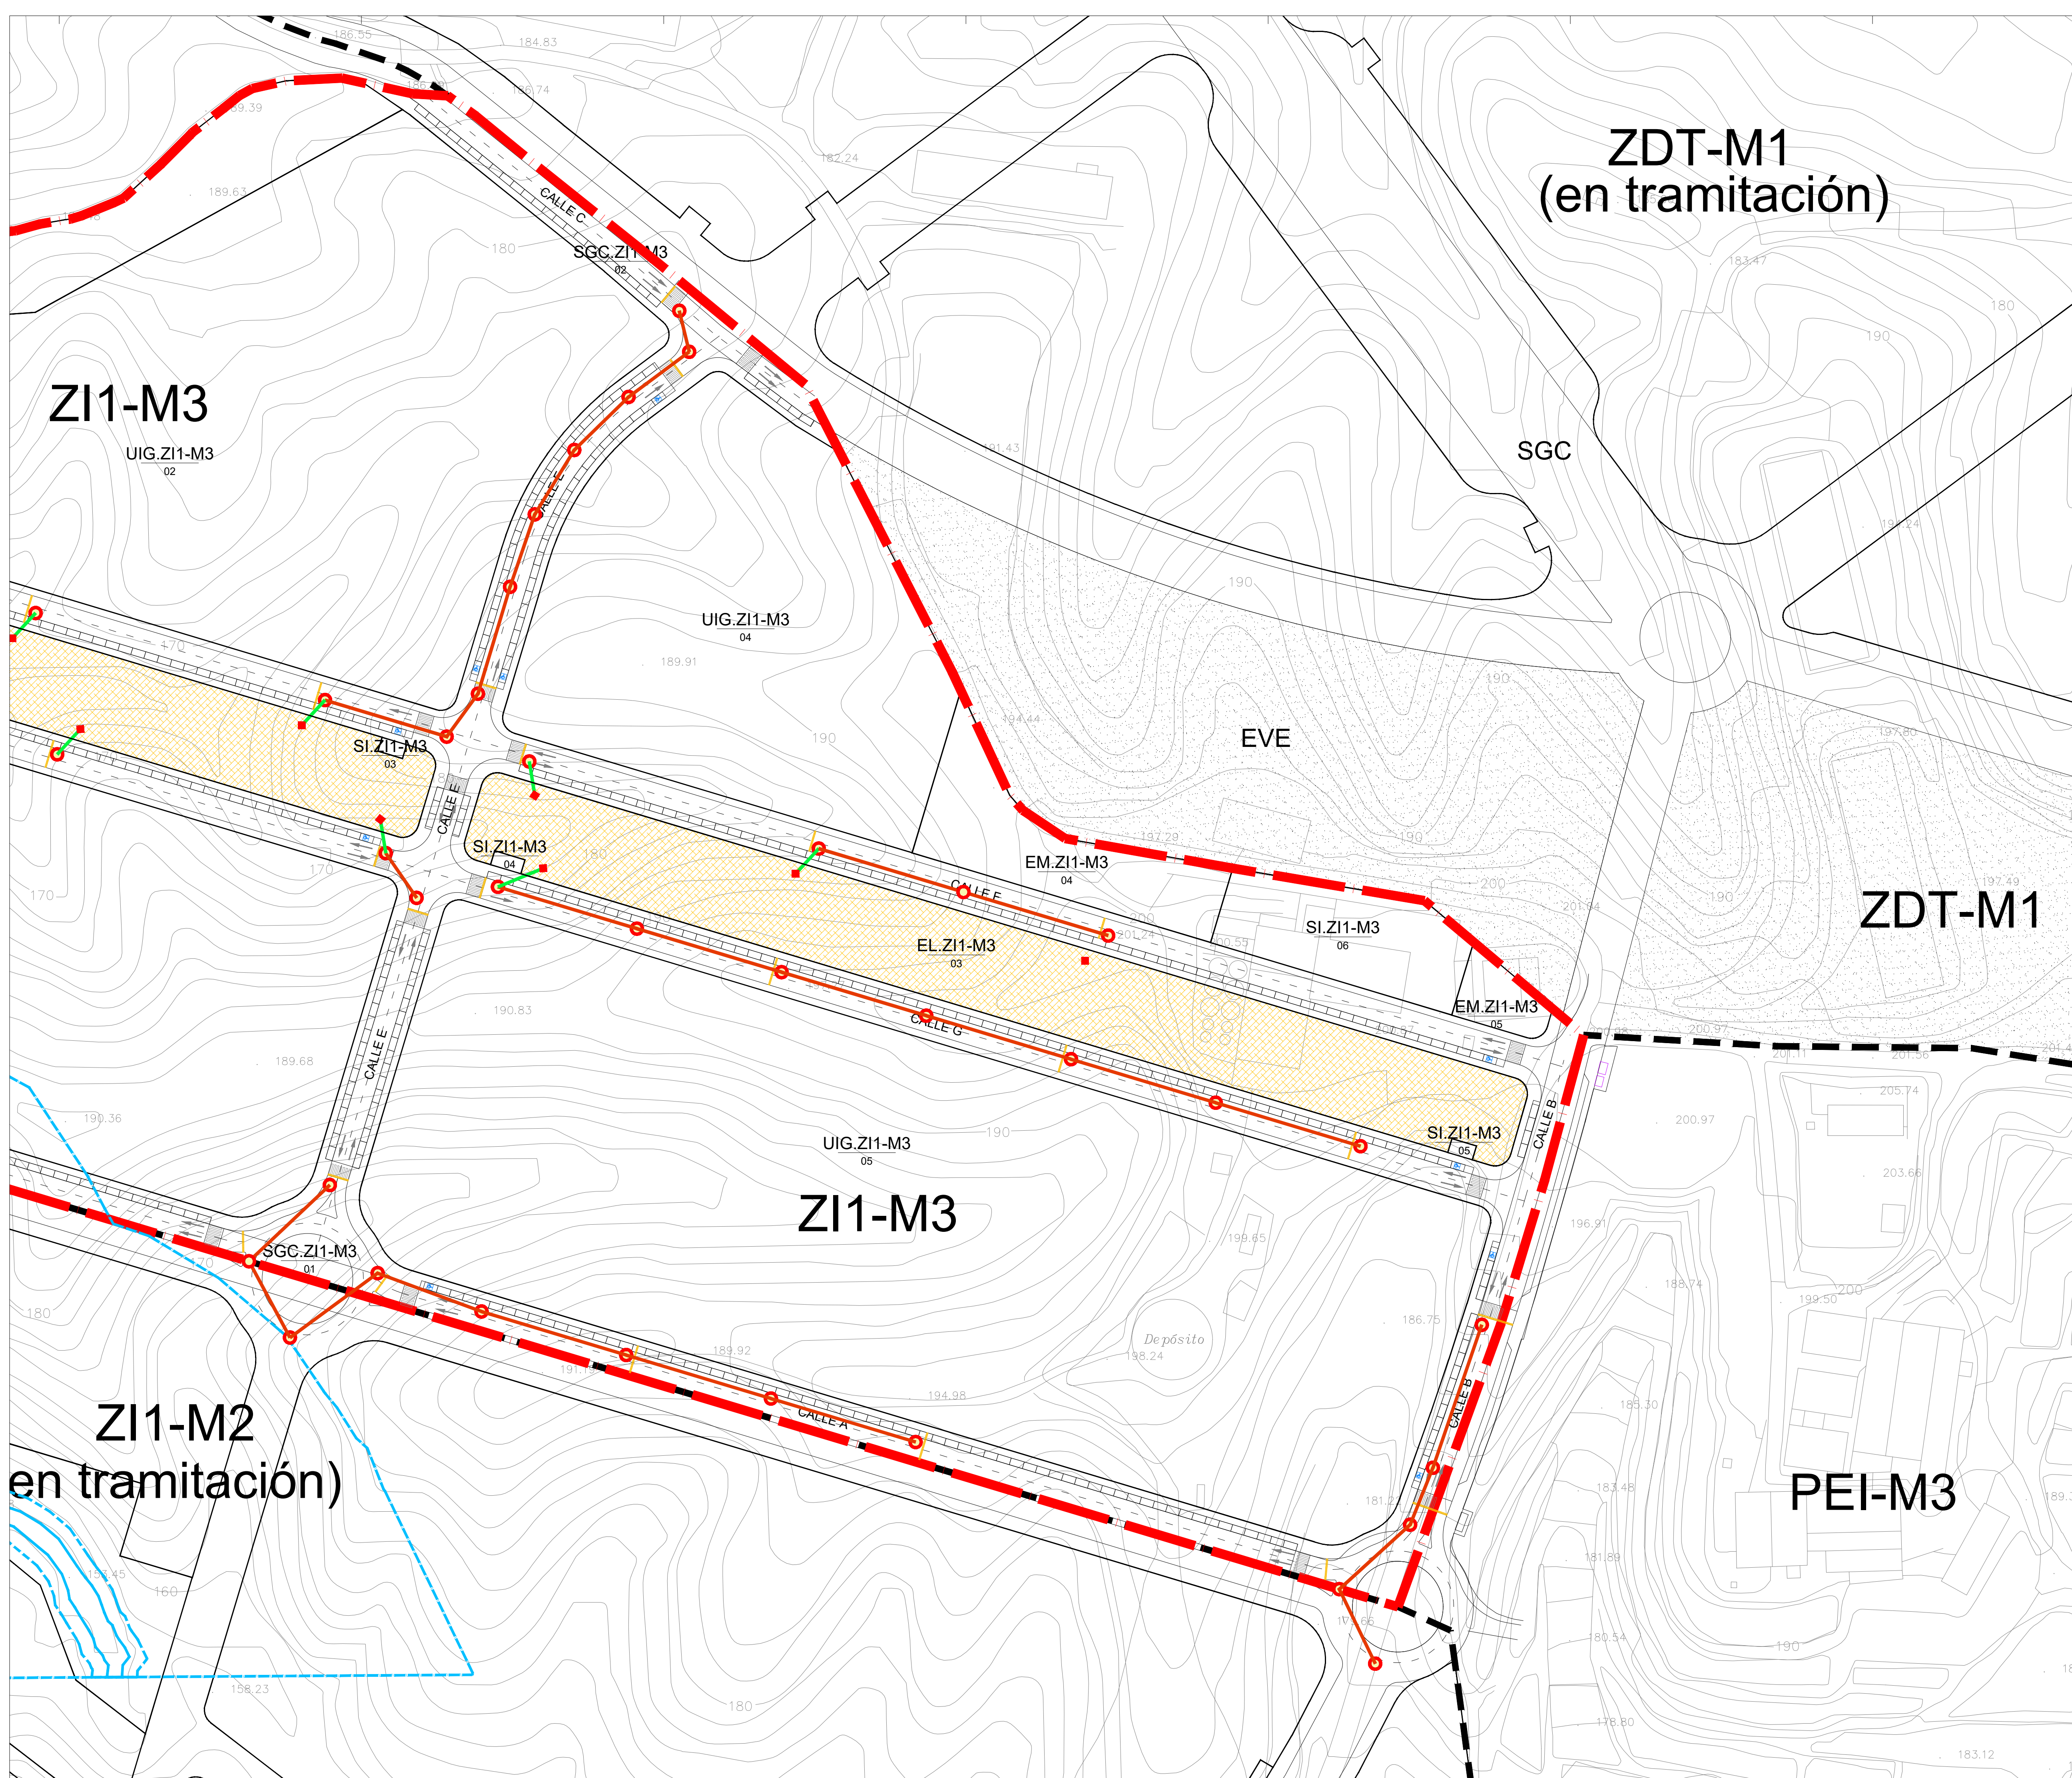

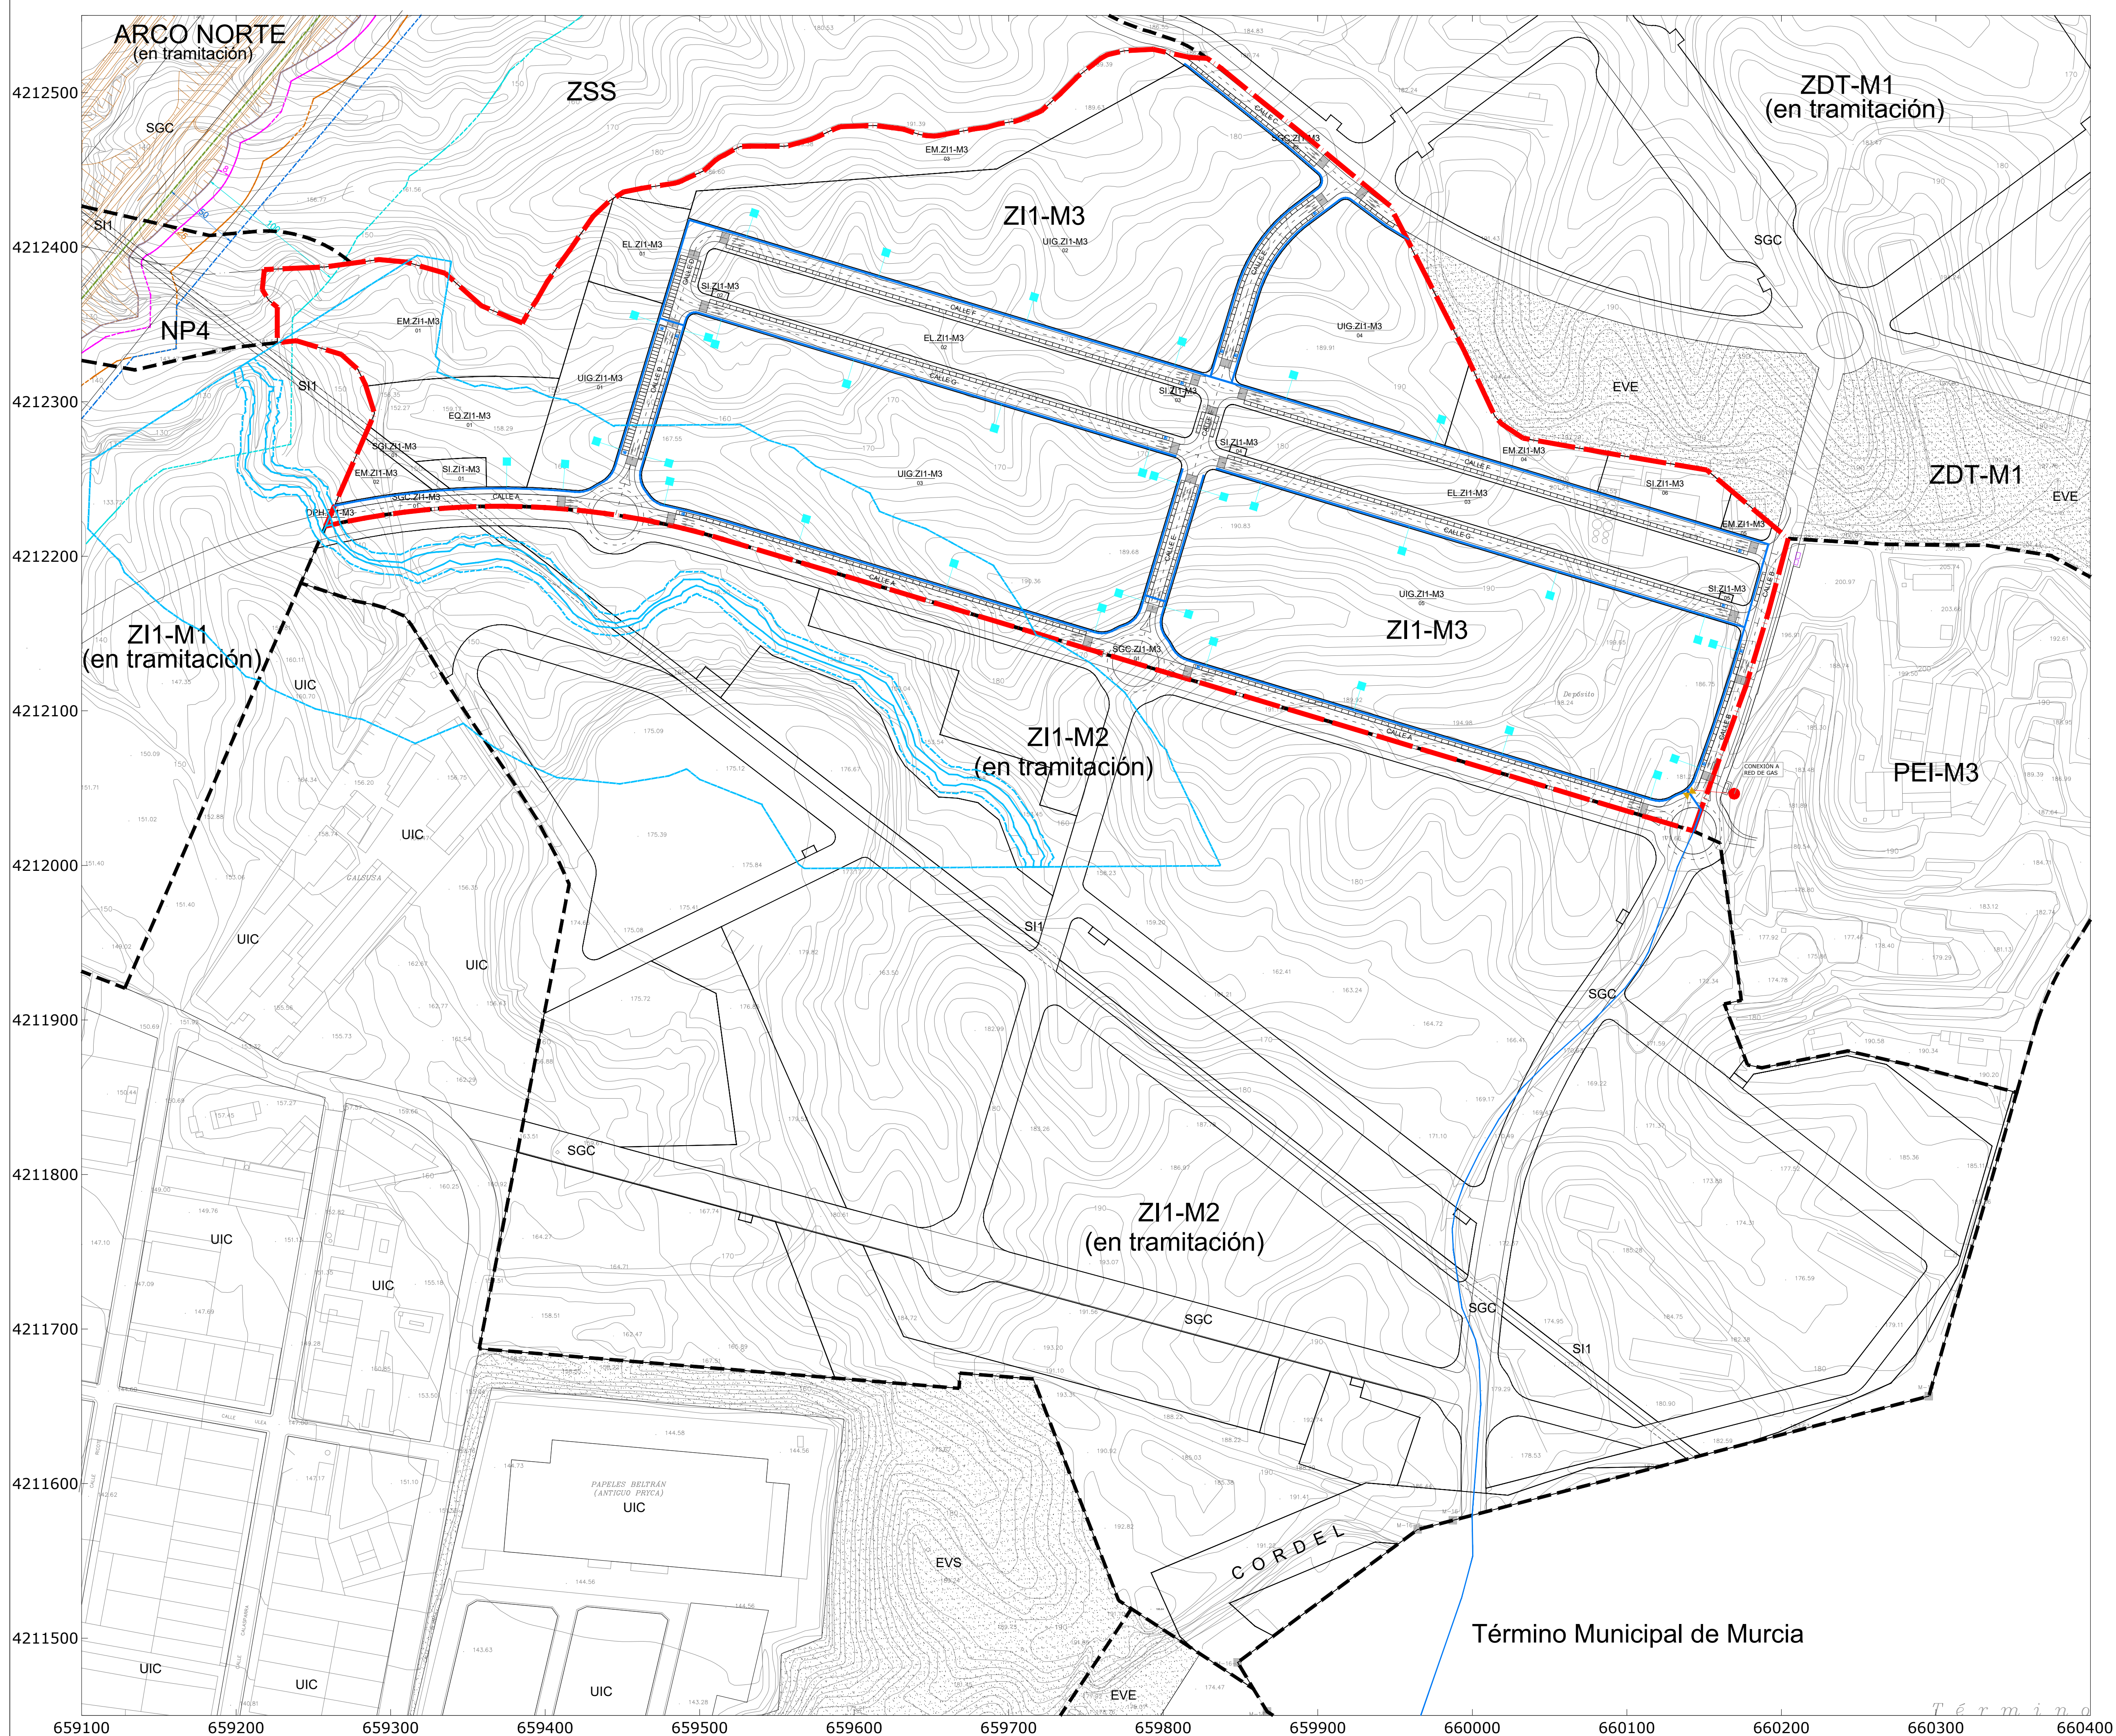

LÍMITE PLAN PARCIAL ZI1-M3 AJUSTADO

PROPUESTA DE TRAZADO DEL ARCO
NORTE DE MURCIA DEL MINISTERIO
DE FOMENTO.

AFECCIONES

AFECCIÓN DE RAMBLAS

- — — LINEA POLICÍA 100 m EN RAMBLA
- — — LINEA SERVIDUMBRE 5 m EN RAMBLA
- LINEA DOMINIO PÚBLICO HIDRAULICO

AFECCIÓN DE CARRETERAS



LEYENDA INSTALACIÓN GAS

	CANALIZACIÓN SUBTERRÁNEA GAS EN ACERO
	(DIÁMETRO 4" mm; e=3,6 mm; 16 bar)
	VÁLVULA DE SECCIONAMIENTO
	ACOMETIDA A PARCELA
	CONEXIÓN CON LA RED DE GAS EXISTENTE

PROYECTO:
**VERSIÓN INICIAL DEL PLAN PARCIAL INDUSTRIAL
"ZI1-M3" EN MOLINA DE SEGURA (MURCIA)**

Nº Plano:	Plano de:	ORDENACIÓN	Escala:
O-10	ESQUEMA RED DE GAS		1/2.000

Fecha de redacción: NOVIEMBRE 2021
Fecha de revisión: NOVIEMBRE 2024

Promotor: _____



C/ Gran Vía Escultor Salzillo, 8 Bajo, Murcia

ARCO NORTE
(en tramitación)

ZSS

SGC

NP4

SI1

ZI1-M1
(en tramitación)

UIC

UIC

CALSUSA

ZI1-M3

UIG.ZI1-M3
02

EL.ZI1-M3
01

SI.ZI1-M3
02

EL.ZI1-M3
02

UIG.ZI1-M3
01

EQ.ZI1-M3
01

SGI.ZI1-M3
01

SI.ZI1-M3
01



SGC.ZI1-M3
01

DPH.ZI1-M3

EM.ZI1-M3
02

SGC.ZI1-M3
01

ZI1-M2
(en tramitación)

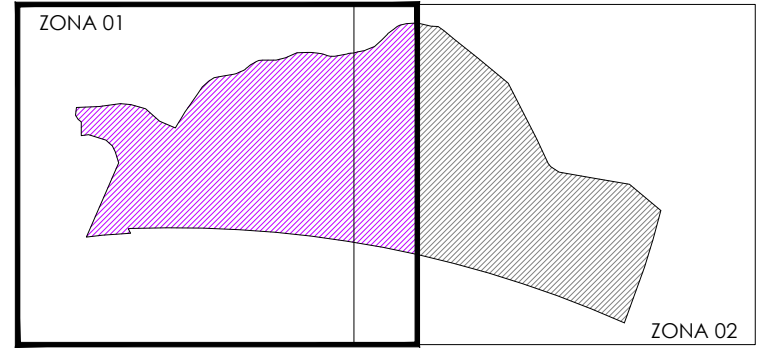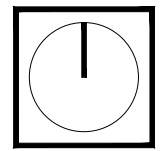

--- LÍMITE PLAN PARCIAL ZI1-M3 AJUSTADO


--- PROPUESTA DE TRAZADO DEL ARCO
NORTE DE MURCIA DEL MINISTERIO
DE FOMENTO.

AFECCIONES

AFECCIÓN DE RAMBLAS

- LINEA POLICÍA 100 m EN RAMBLA
- LINEA SERVIDUMBRE 5 m EN RAMBLA
- LINEA DOMINIO PÚBLICO HIDRAULICO

AFECCIÓN DE CARRETERAS

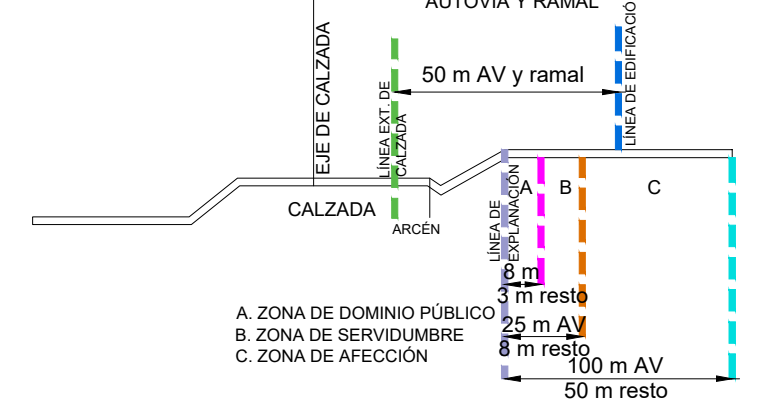

LEYENDA INSTALACIÓN GAS

- CANALIZACIÓN SUBTERRÁNEA GAS EN ACERO
(DIÁMETRO 4" mm; e=3,6 mm; 16 bar)
- VÁLVULA DE SECCIONAMIENTO
- ACOMETIDA A PARCELA
- CONEXIÓN CON LA RED DE GAS EXISTENTE




PROYECTO:
**VERSIÓN INICIAL DEL PLAN PARCIAL INDUSTRIAL
"ZI1-M3" EN MOLINA DE SEGURA (MURCIA)**

Nº Plano: Plano de: ORDENACIÓN Escala:
O-10.1 ESQUEMA RED DE GAS. ZONA 1. 1/1.000

Fecha de redacción: NOVIEMBRE 2021 Firmado:
Fecha de revisión: NOVIEMBRE 2024

Promotor:
Equipo de PROFU, S.A.:

C/ Gran Vía Escultor Sallito, 8 Bajo, Murcia
JOSÉ MONTÓYA CARRASCO
Abogado
JOSEFA BOSQUE RUIZ
Arquitecto

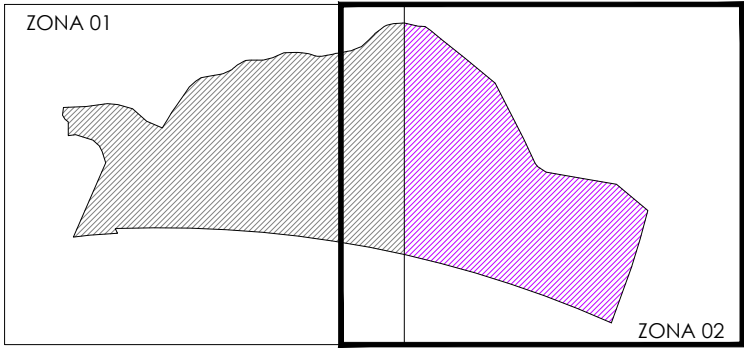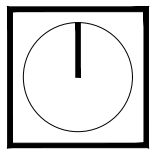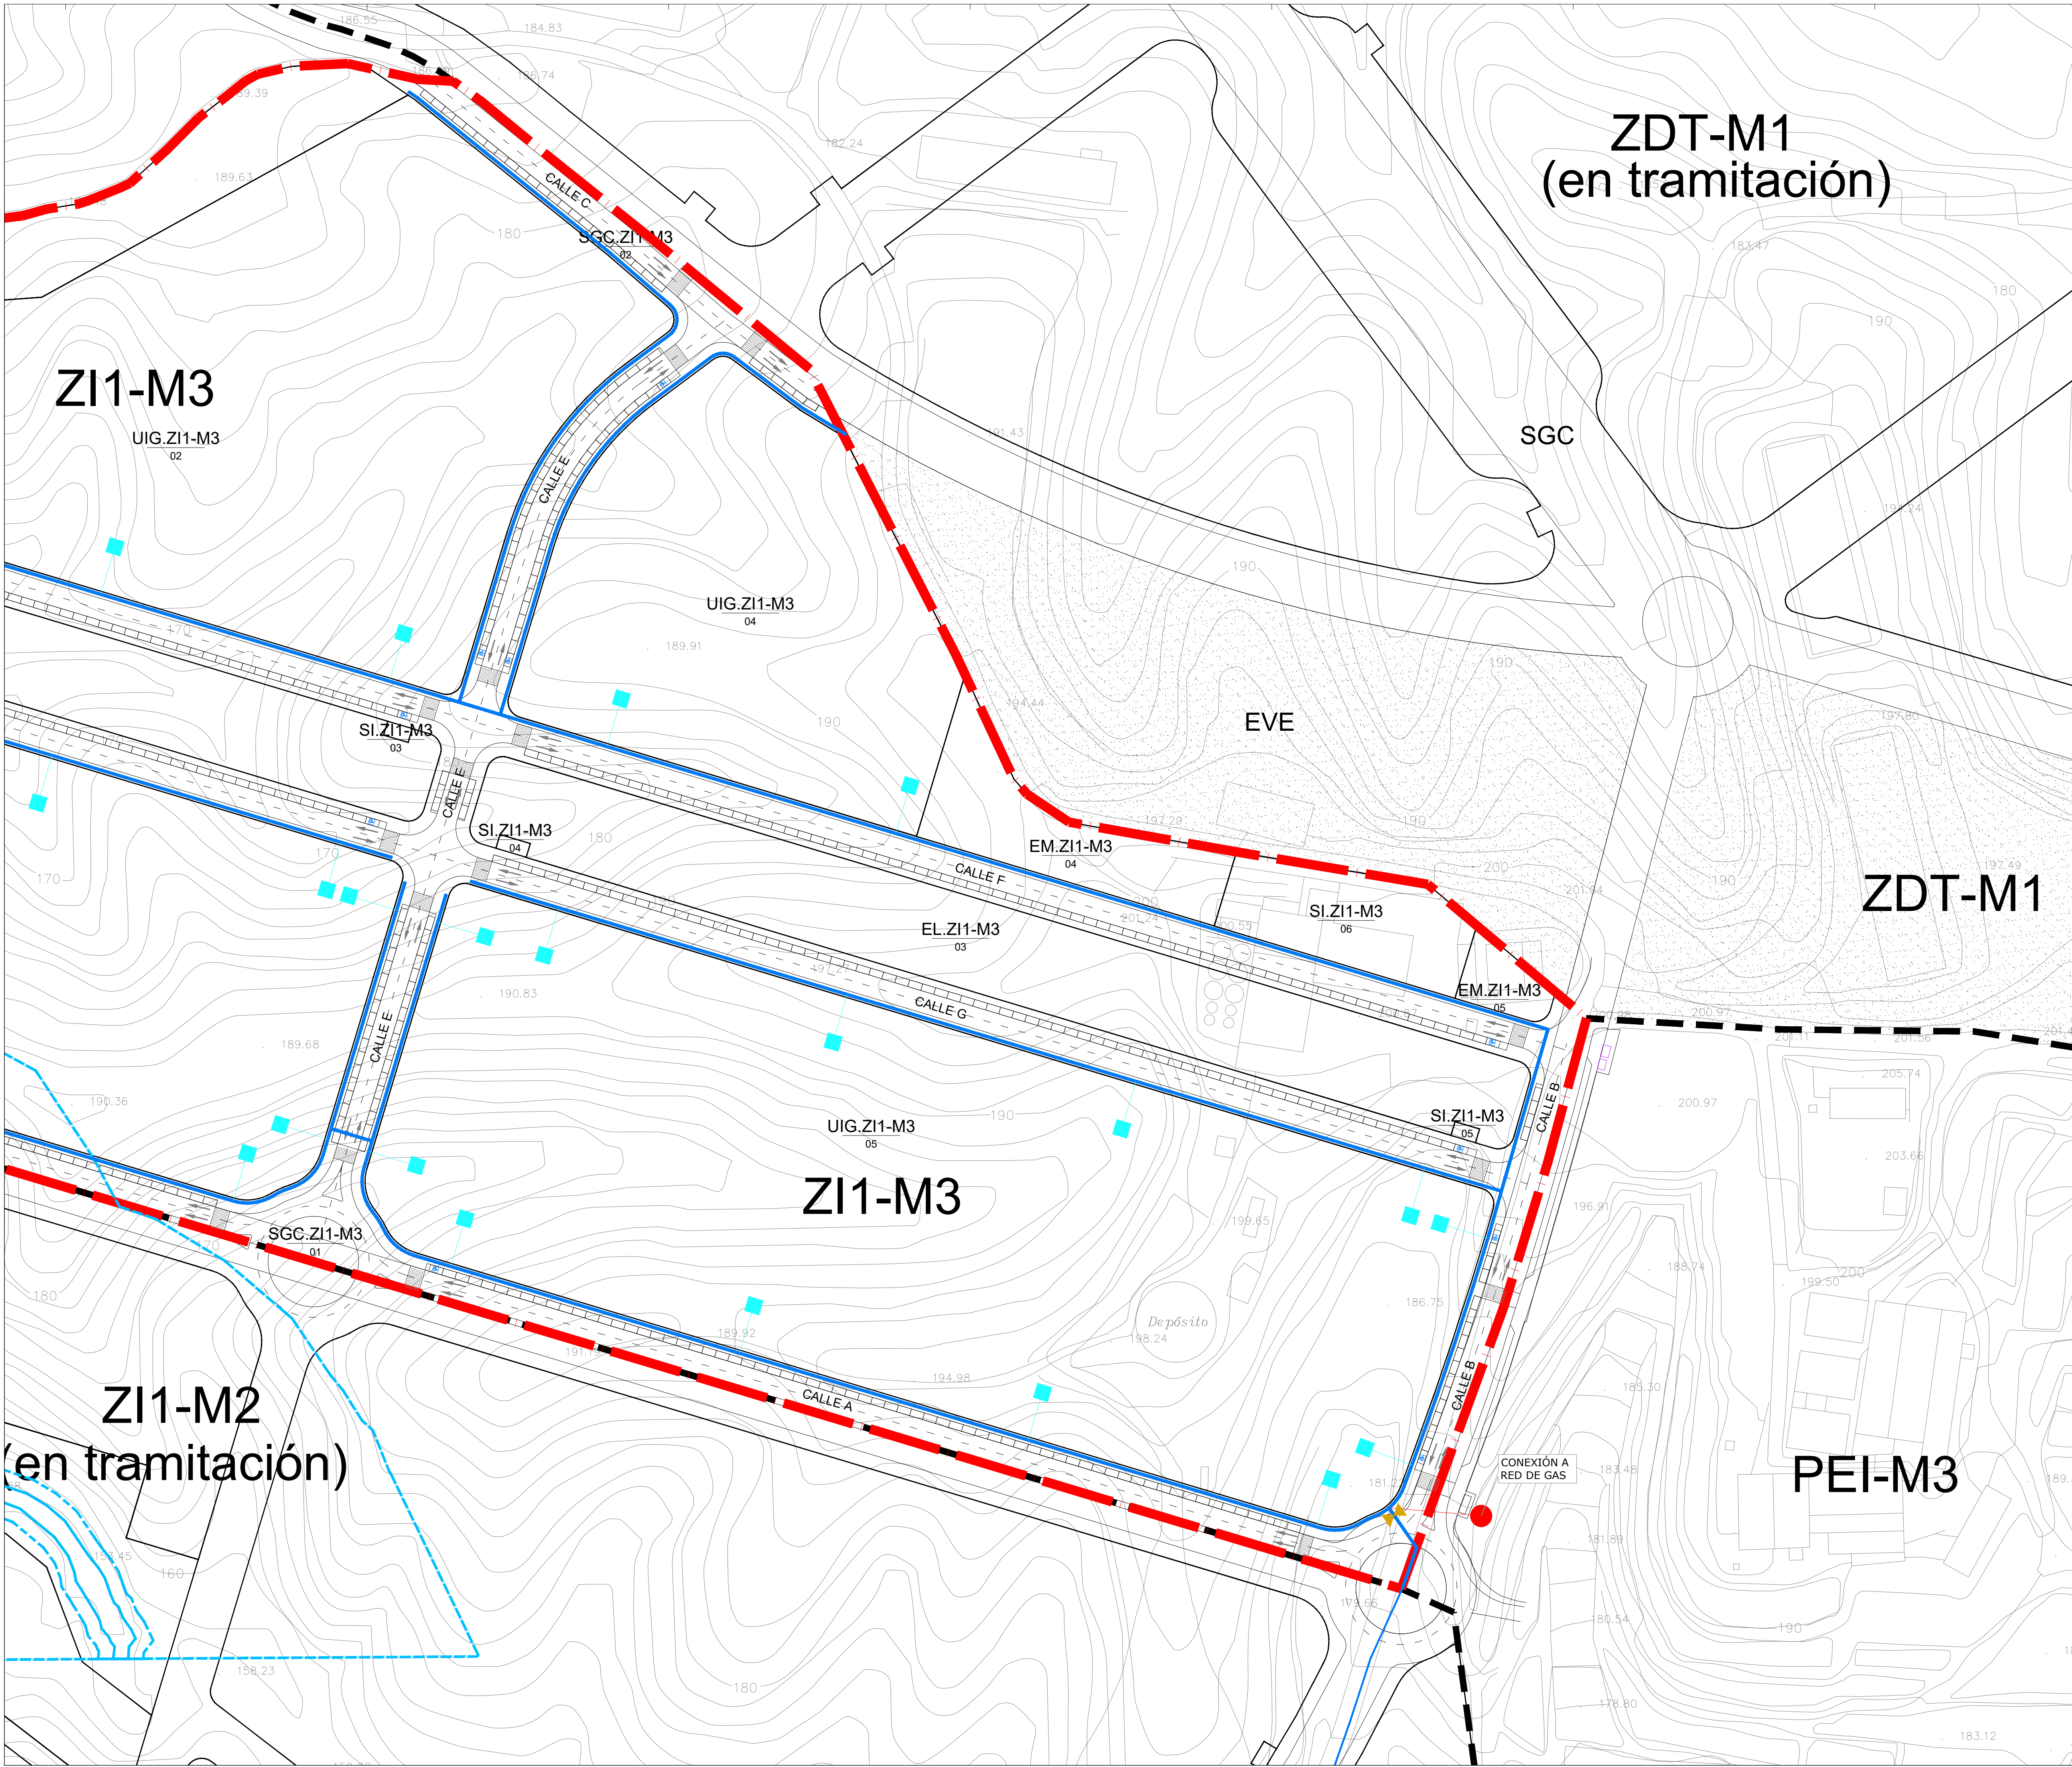

--- LÍMITE PLAN PARCIAL ZI1-M3 AJUSTADO


— PROPUESTA DE TRAZADO DEL ARCO NORTE DE MURCIA DEL MINISTERIO DE FOMENTO.

AFECCIONES

AFECCIÓN DE RAMBLAS

- LINEA POLICÍA 100 m EN RAMBLA
- LINEA SERVIDUMBRE 5 m EN RAMBLA
- LINEA DOMINIO PÚBLICO HIDRAULICO

AFECCIÓN DE CARRETERAS

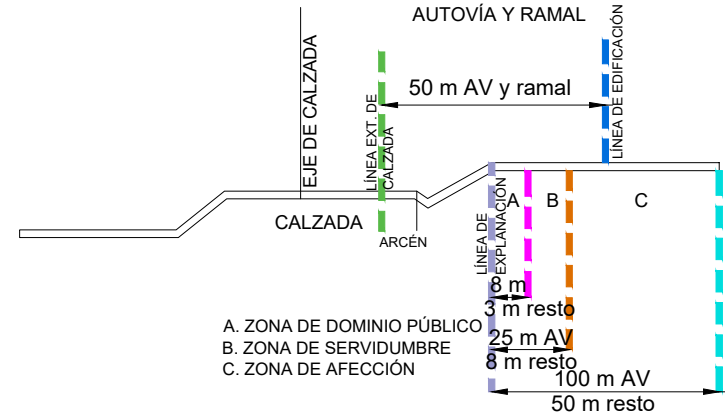

LEYENDA INSTALACIÓN GAS

- CANALIZACIÓN SUBTERRÁNEA GAS EN ACERO (DIÁMETRO 4" mm; e=3,6 mm; 16 bar)
- VÁLVULA DE SECCIONAMIENTO
- ACOMETIDA A PARCELA
- CONEXIÓN CON LA RED DE GAS EXISTENTE

PROYECTO: **VERSIÓN INICIAL DEL PLAN PARCIAL INDUSTRIAL "ZI1-M3" EN MOLINA DE SEGURA (MURCIA)**

Nº Plano: **O-10.2** Plano de: **ORDENACIÓN** Escala: **1/1.000**

Fecha de redacción: **NOVIEMBRE 2021** Firmado: **JOSEFA BOSQUE RUIZ**


Fecha de revisión: **NOVIEMBRE 2024** Promotor: **Equipo de PROFU, S.A.**




C/ Gran Vía Escultor Sotillo, 8 Bajo, Murcia



JOSÉ MONTÓYA CARRASCO
Abogado

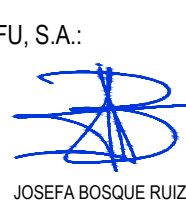

JOSEFA BOSQUE RUIZ
Arquitecto

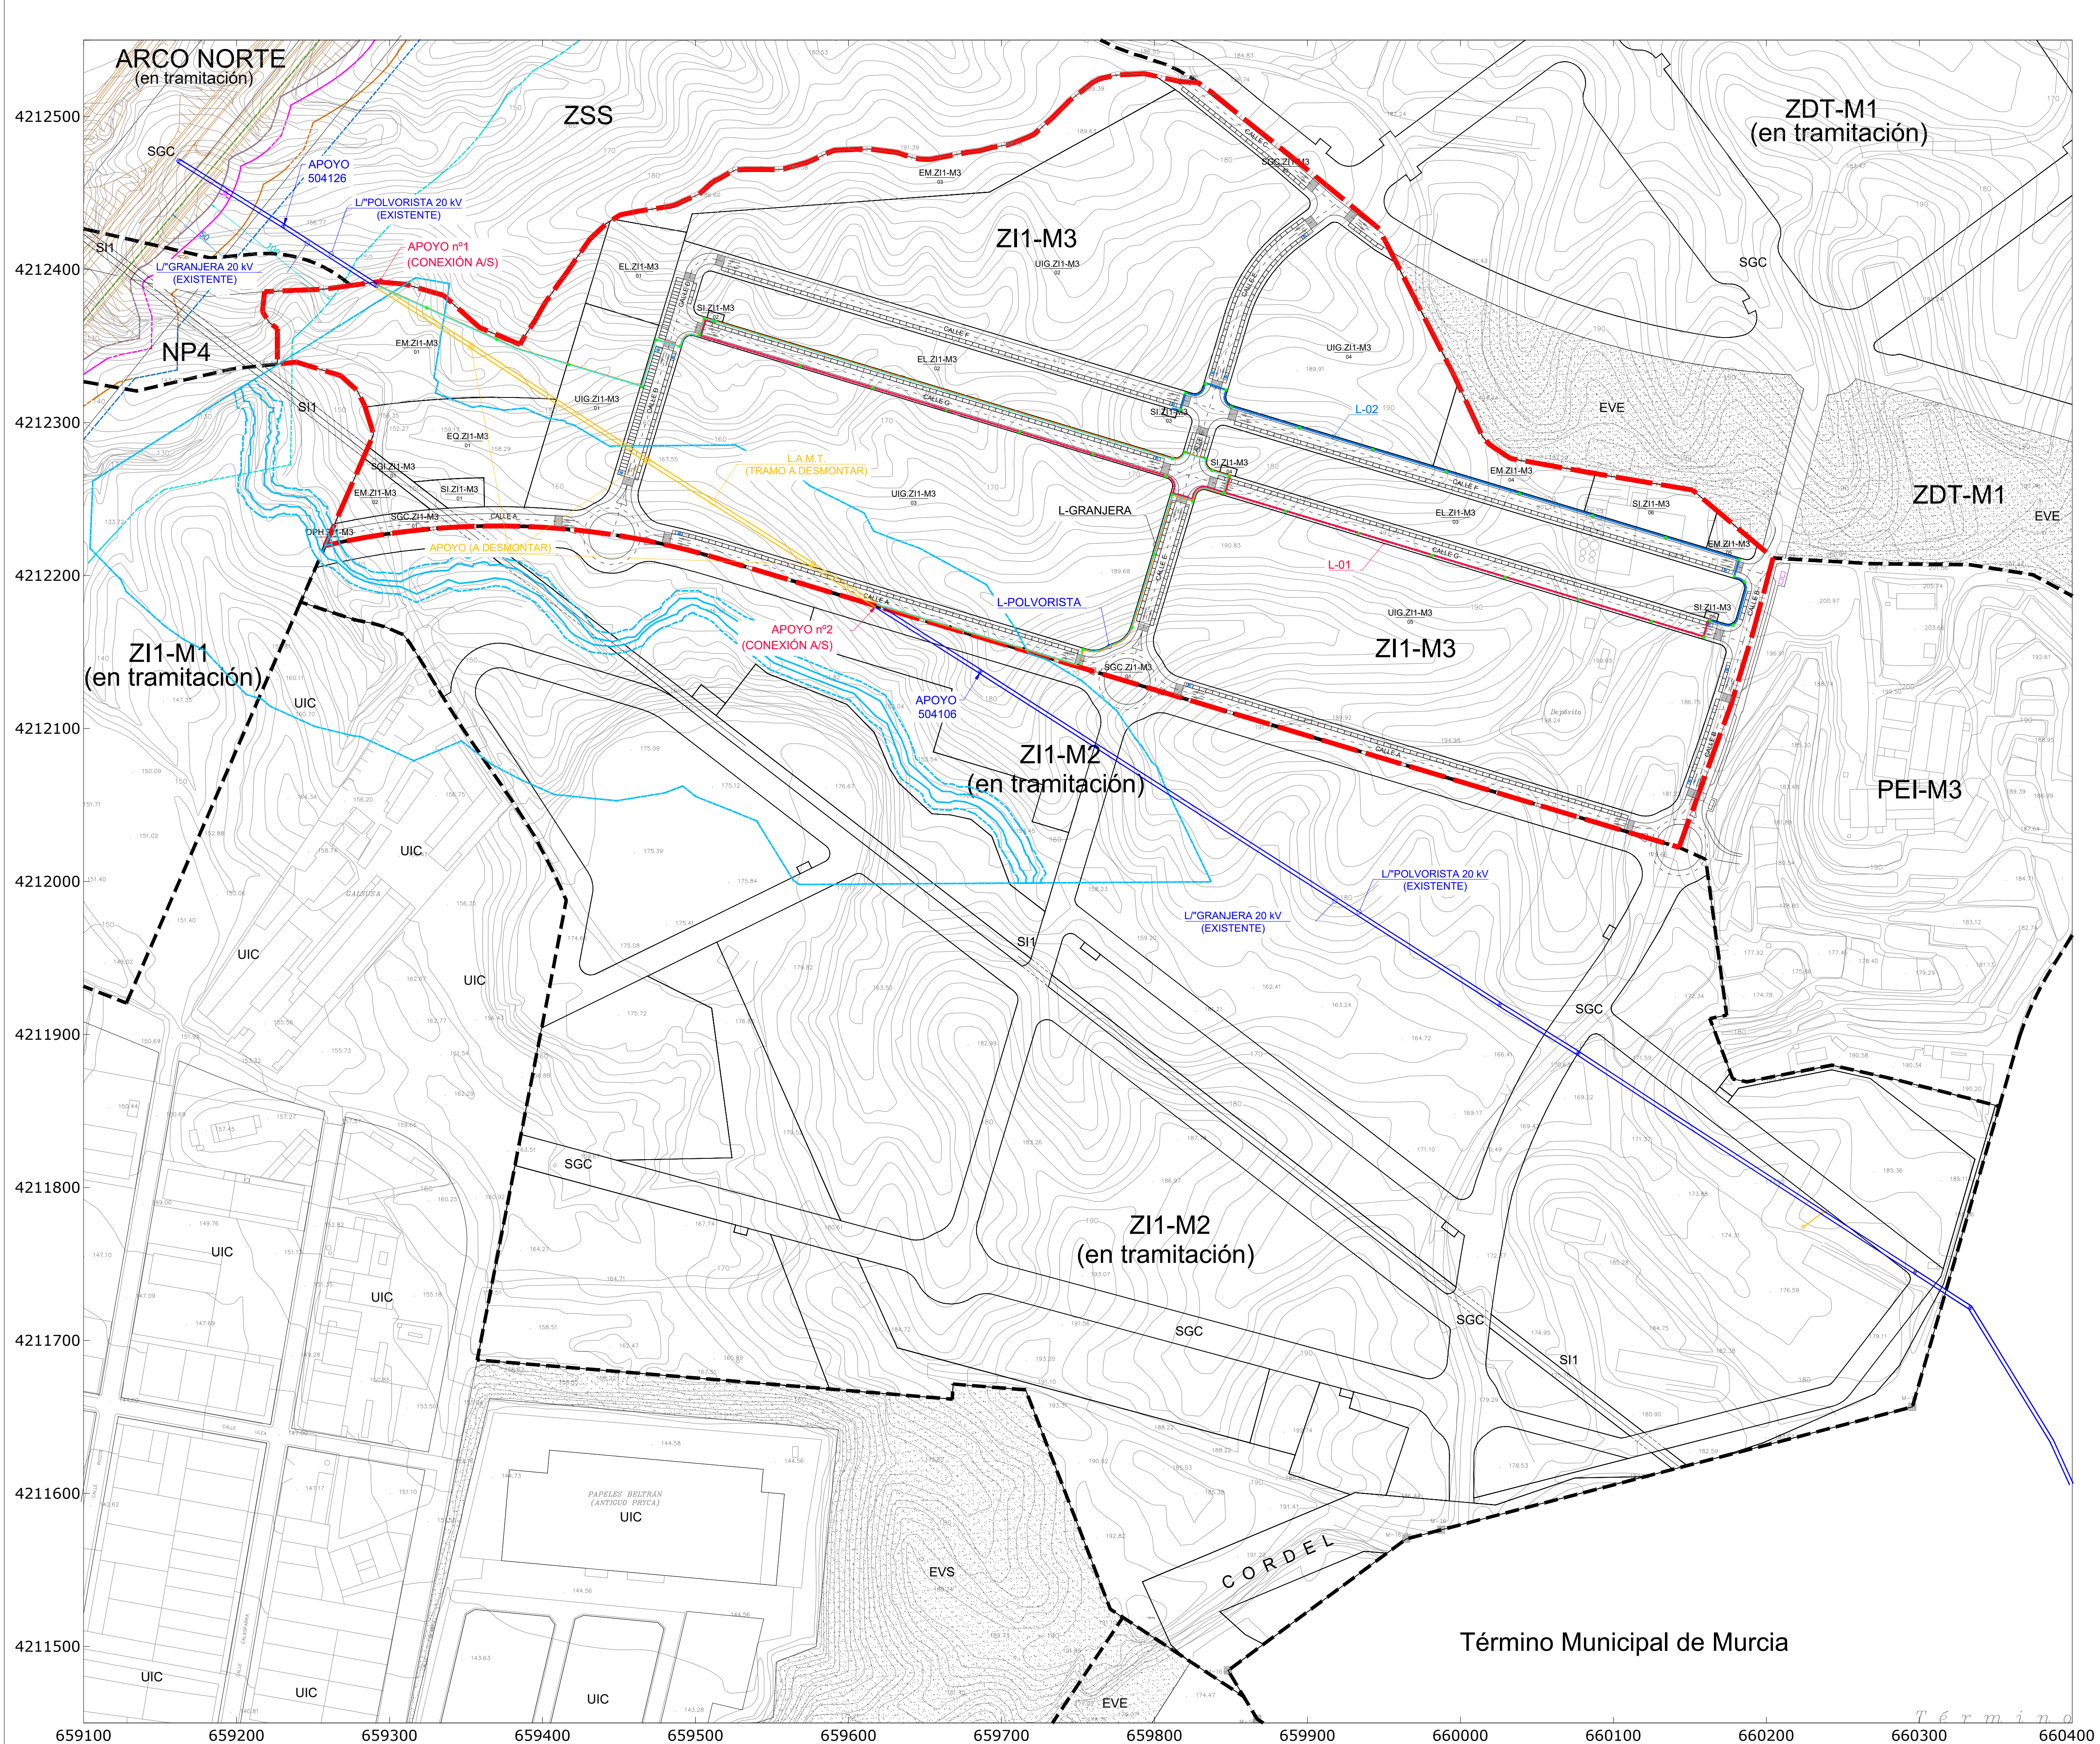

LEYENDA	
	L-01 - L.S.M.T. 20 KV - C.R.1 - C.T.2 - C.T.3
	L-02 - L.S.M.T. 20 KV - C.R.1 - C.T.1
	L-POLIVORSTA - L.S.M.T. 20 KV - AP.1 - C.R.1 - AP.2
	L-GRANJERA - L.S.M.T. 20 KV - AP.1 - C.R.1 - AP.2
	C.T. / C.R.
	APOYO M.T. (EN PROYECTO)
	APOYO M.T. (EXISTENTE)
	APOYO M.T. (A DESMONTAR)
	L.A.M.T. 20 KV (A DESMONTAR)
	L.A.M.T. 20 KV (EXISTENTE)

PROYECTO: **VERSIÓN INICIAL DEL PLAN PARCIAL INDUSTRIAL
"Z11-M3" EN MOLINA DE SEGURA (MURCIA)**

Nº Plano: Plano de: **ORDENACIÓN** Escala:

O-11 **ESQUEMA RED DE MEDIA TENSIÓN** **1/2.000**

Fecha de redacción: **NOVIEMBRE 2021** Firmado:

Fecha de revisión: **NOVIEMBRE 2024**

Promotor:



C/ Gran Vía Escultor Saztzi, 8 Bajo, Murcia






JOSÉ MONTÓYA CARRASCO
Abogado



JOSEFA ROSIQUE RUIZ
Arquitecto

ARCO NORTE (en tramitación)

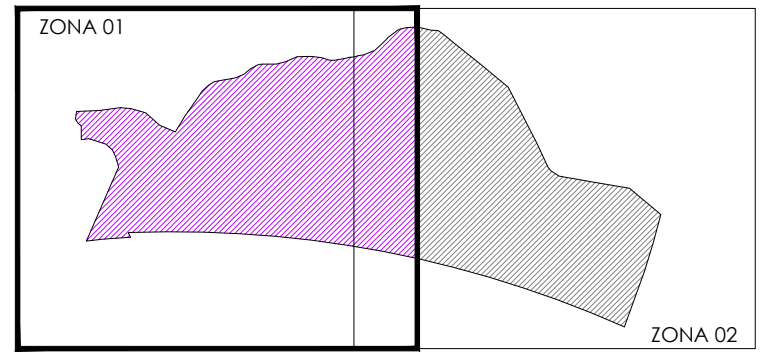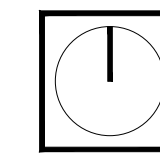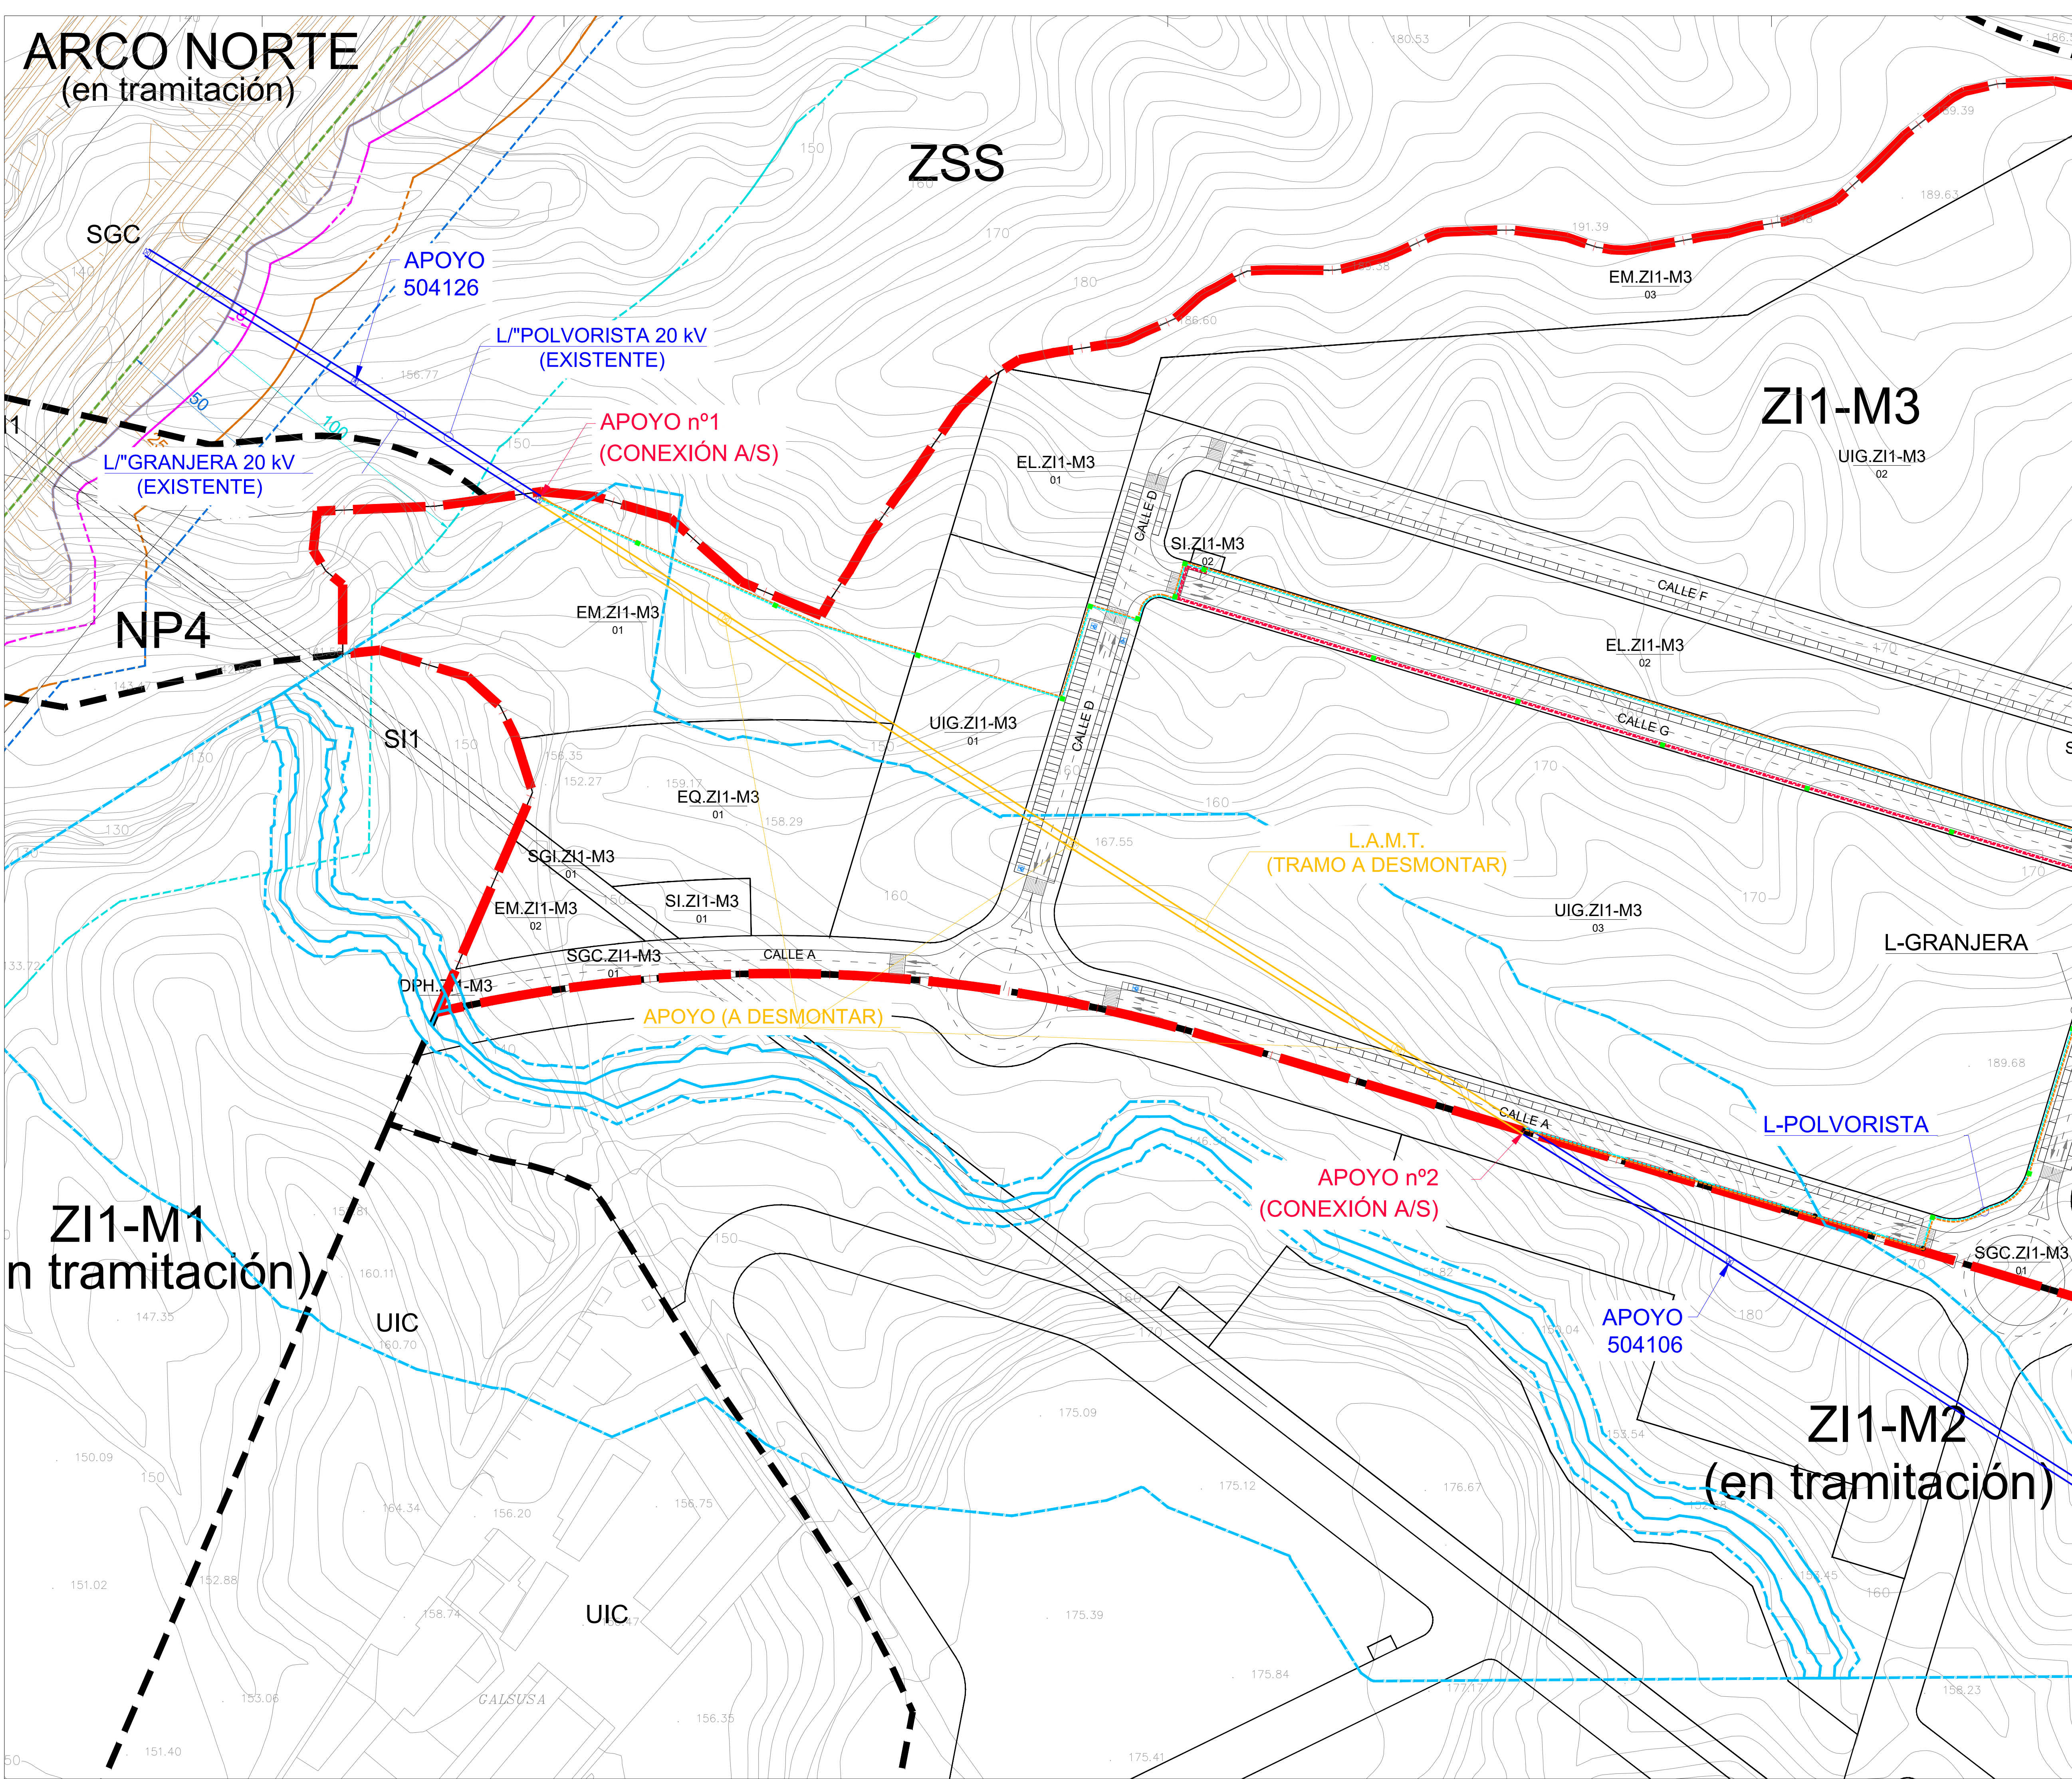

--- LÍMITE PLAN PARCIAL ZI1-M3 AJUSTADO


--- PROPUESTA DE TRAZADO DEL ARCO NORTE DE MURCIA DEL MINISTERIO DE FOMENTO.

AFECCIONES

AFECCIÓN DE RAMBLAS

- LINEA POLICÍA 100 m EN RAMBLA
- LINEA SERVIDUMBRE 5 m EN RAMBLA
- LINEA DOMINIO PÚBLICO HIDRAULICO

AFECCIÓN DE CARRETERAS

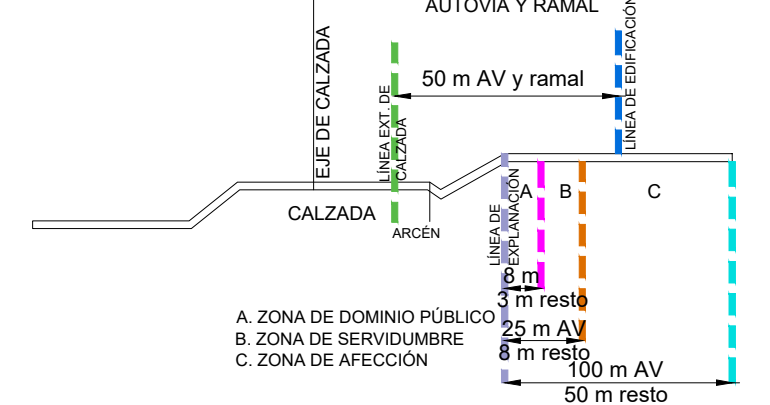

LEYENDA	
---	L-01 - L.S.M.T. 20 kV - C.R.1 - C.T.2 - C.T.3
---	L-02 - L.S.M.T. 20 kV - C.R.1 - C.T.1
---	L-POLVORISTA - L.S.M.T. 20 kV - AP.1 - C.R.1 - AP.2
---	L-GRANJERA - L.S.M.T. 20 kV - AP.1 - C.R.1 - AP.2
---	C.T. / C.R. (OBJETO DE SEPARATA APARTE)
---	APOYO M.T. (EN PROYECTO)
---	APOYO M.T. (EXISTENTE)
---	APOYO M.T. (A DESMONTAR)
---	L.A.M.T. 20 kV (A DESMONTAR)
---	L.A.M.T. 20 kV (EXISTENTE)

PROYECTO:
VERSIÓN INICIAL DEL PLAN PARCIAL INDUSTRIAL "ZI1-M3" EN MOLINA DE SEGURA (MURCIA)

Nº Plano: Plano de: ORDENACIÓN
O-11.1 ESQUEMA RED DE MEDIA TENSIÓN. ZONA 1.

Fecha de redacción: NOVIEMBRE 2021
Fecha de revisión: NOVIEMBRE 2024


Promotor: Firmado: Equipo de PROFU, S.A.:



C/ Gran Vía Escultor Sallado, 8 Bajo, Murcia

JOSÉ MONTÓYA CARRASCO
Abogado

JOSEFA BOSQUE RUIZ
Arquitecto

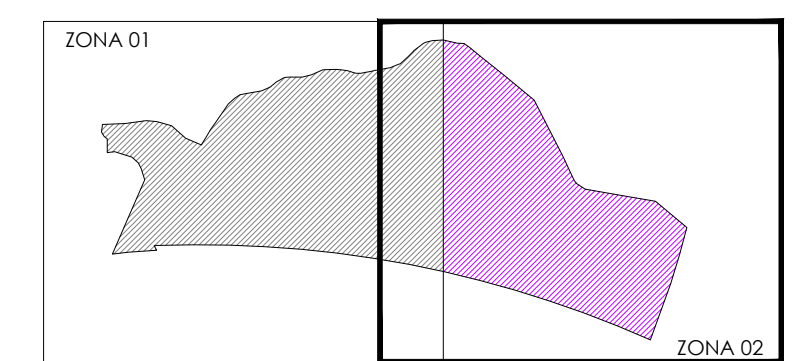

SGC

UIG.ZI1-M3
02

UIG.ZI1-M3

EVE

ZDT-M1

L-GRANJERA

ZI1-M3

ZI1-M2
(en tramitación)

PEI-M3

 LÍMITE PLAN PARCIAL ZI1-M3 AJUSTADO


PROPUESTA DE TRAZADO DEL ARCO
NORTE DE MURCIA DEL MINISTERIO
DE FOMENTO.

AFECCIONES

AFECCIÓN DE RAMBLAS

- LINEA POLICÍA 100 m EN RAMBLA
- LINEA SERVIDUMBRE 5 m EN RAMBLA
-  LINEA DOMINIO PÚBLICO HIDRAULICO

AFECCIÓN DE CARRETERAS

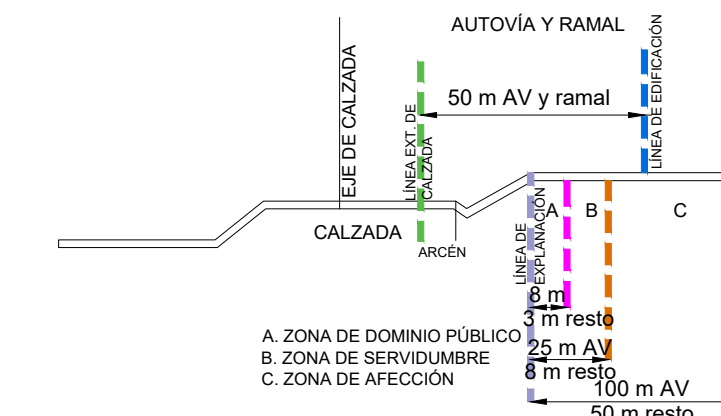

LEYENDA

	L-01 - L.S.M.T. 20 KV - C.R.1 - C.T.2 - C.T.3
	L-02 - L.S.M.T. 20 KV - C.R.1 - C.T.1
	L-POLVORISTA - L.S.M.T. 20 KV - AP.1 - C.R.1 - AP.2
	L-GRANJERA - L.S.M.T. 20 KV - AP.1 - C.R.1 - AP.2
	C.T. / C.R. (OBJETO DE SEPARATA APARTE)
	APOYO M.T. (EN PROYECTO)
	APOYO M.T. (EXISTENTE)
	APOYO M.T. (A DESMONTAR)
	L.A.M.T. 20 KV (A DESMONTAR)
	L.A.M.T. 20 KV (EXISTENTE)

PROYECTO:
**VERSIÓN INICIAL DEL PLAN PARCIAL INDUSTRIAL
"Z11-M3" EN MOLINA DE SEGURA (MURCIA)**

Nº Plano: Plano de: ORDENACIÓN

O-11.2 ESQUEMA RED DE MEDIA TENSIÓN. ZONA 2.

Fecha de redacción: NOVIEMBRE 2021
Fecha de revisión: NOVIEMBRE 2024

Promotor

Firmado:


Equipo de PROFU, S.A.:



C/ Gran Vía Escultor Salzillo, 8 Bajo, Murcia



JOSÉ MONTOYA CARR
Abogado

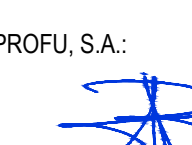

JOSEFA BOSQUE
Arquitecto