
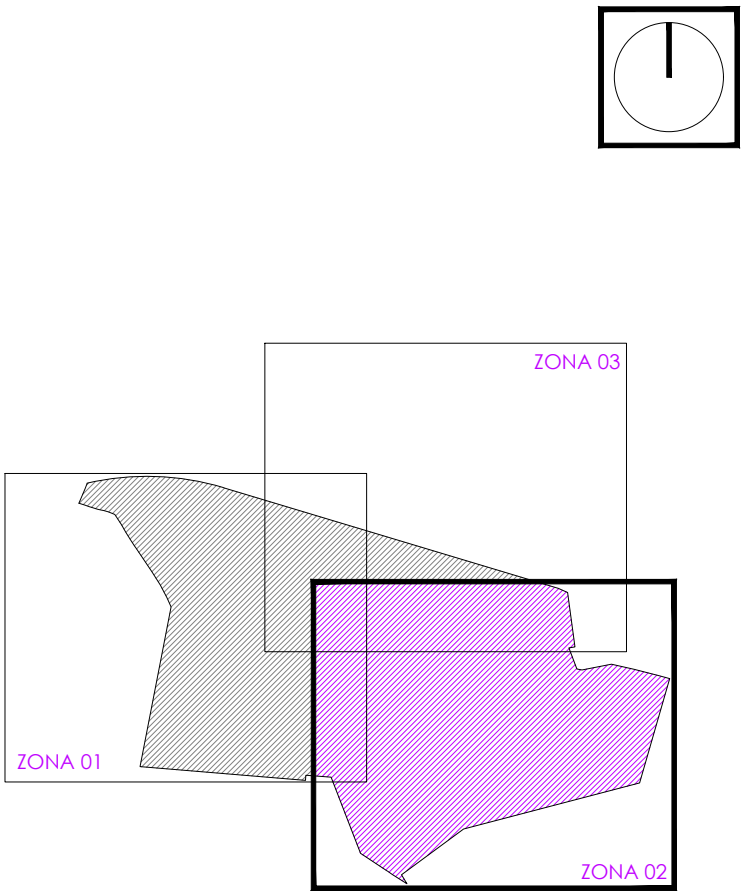


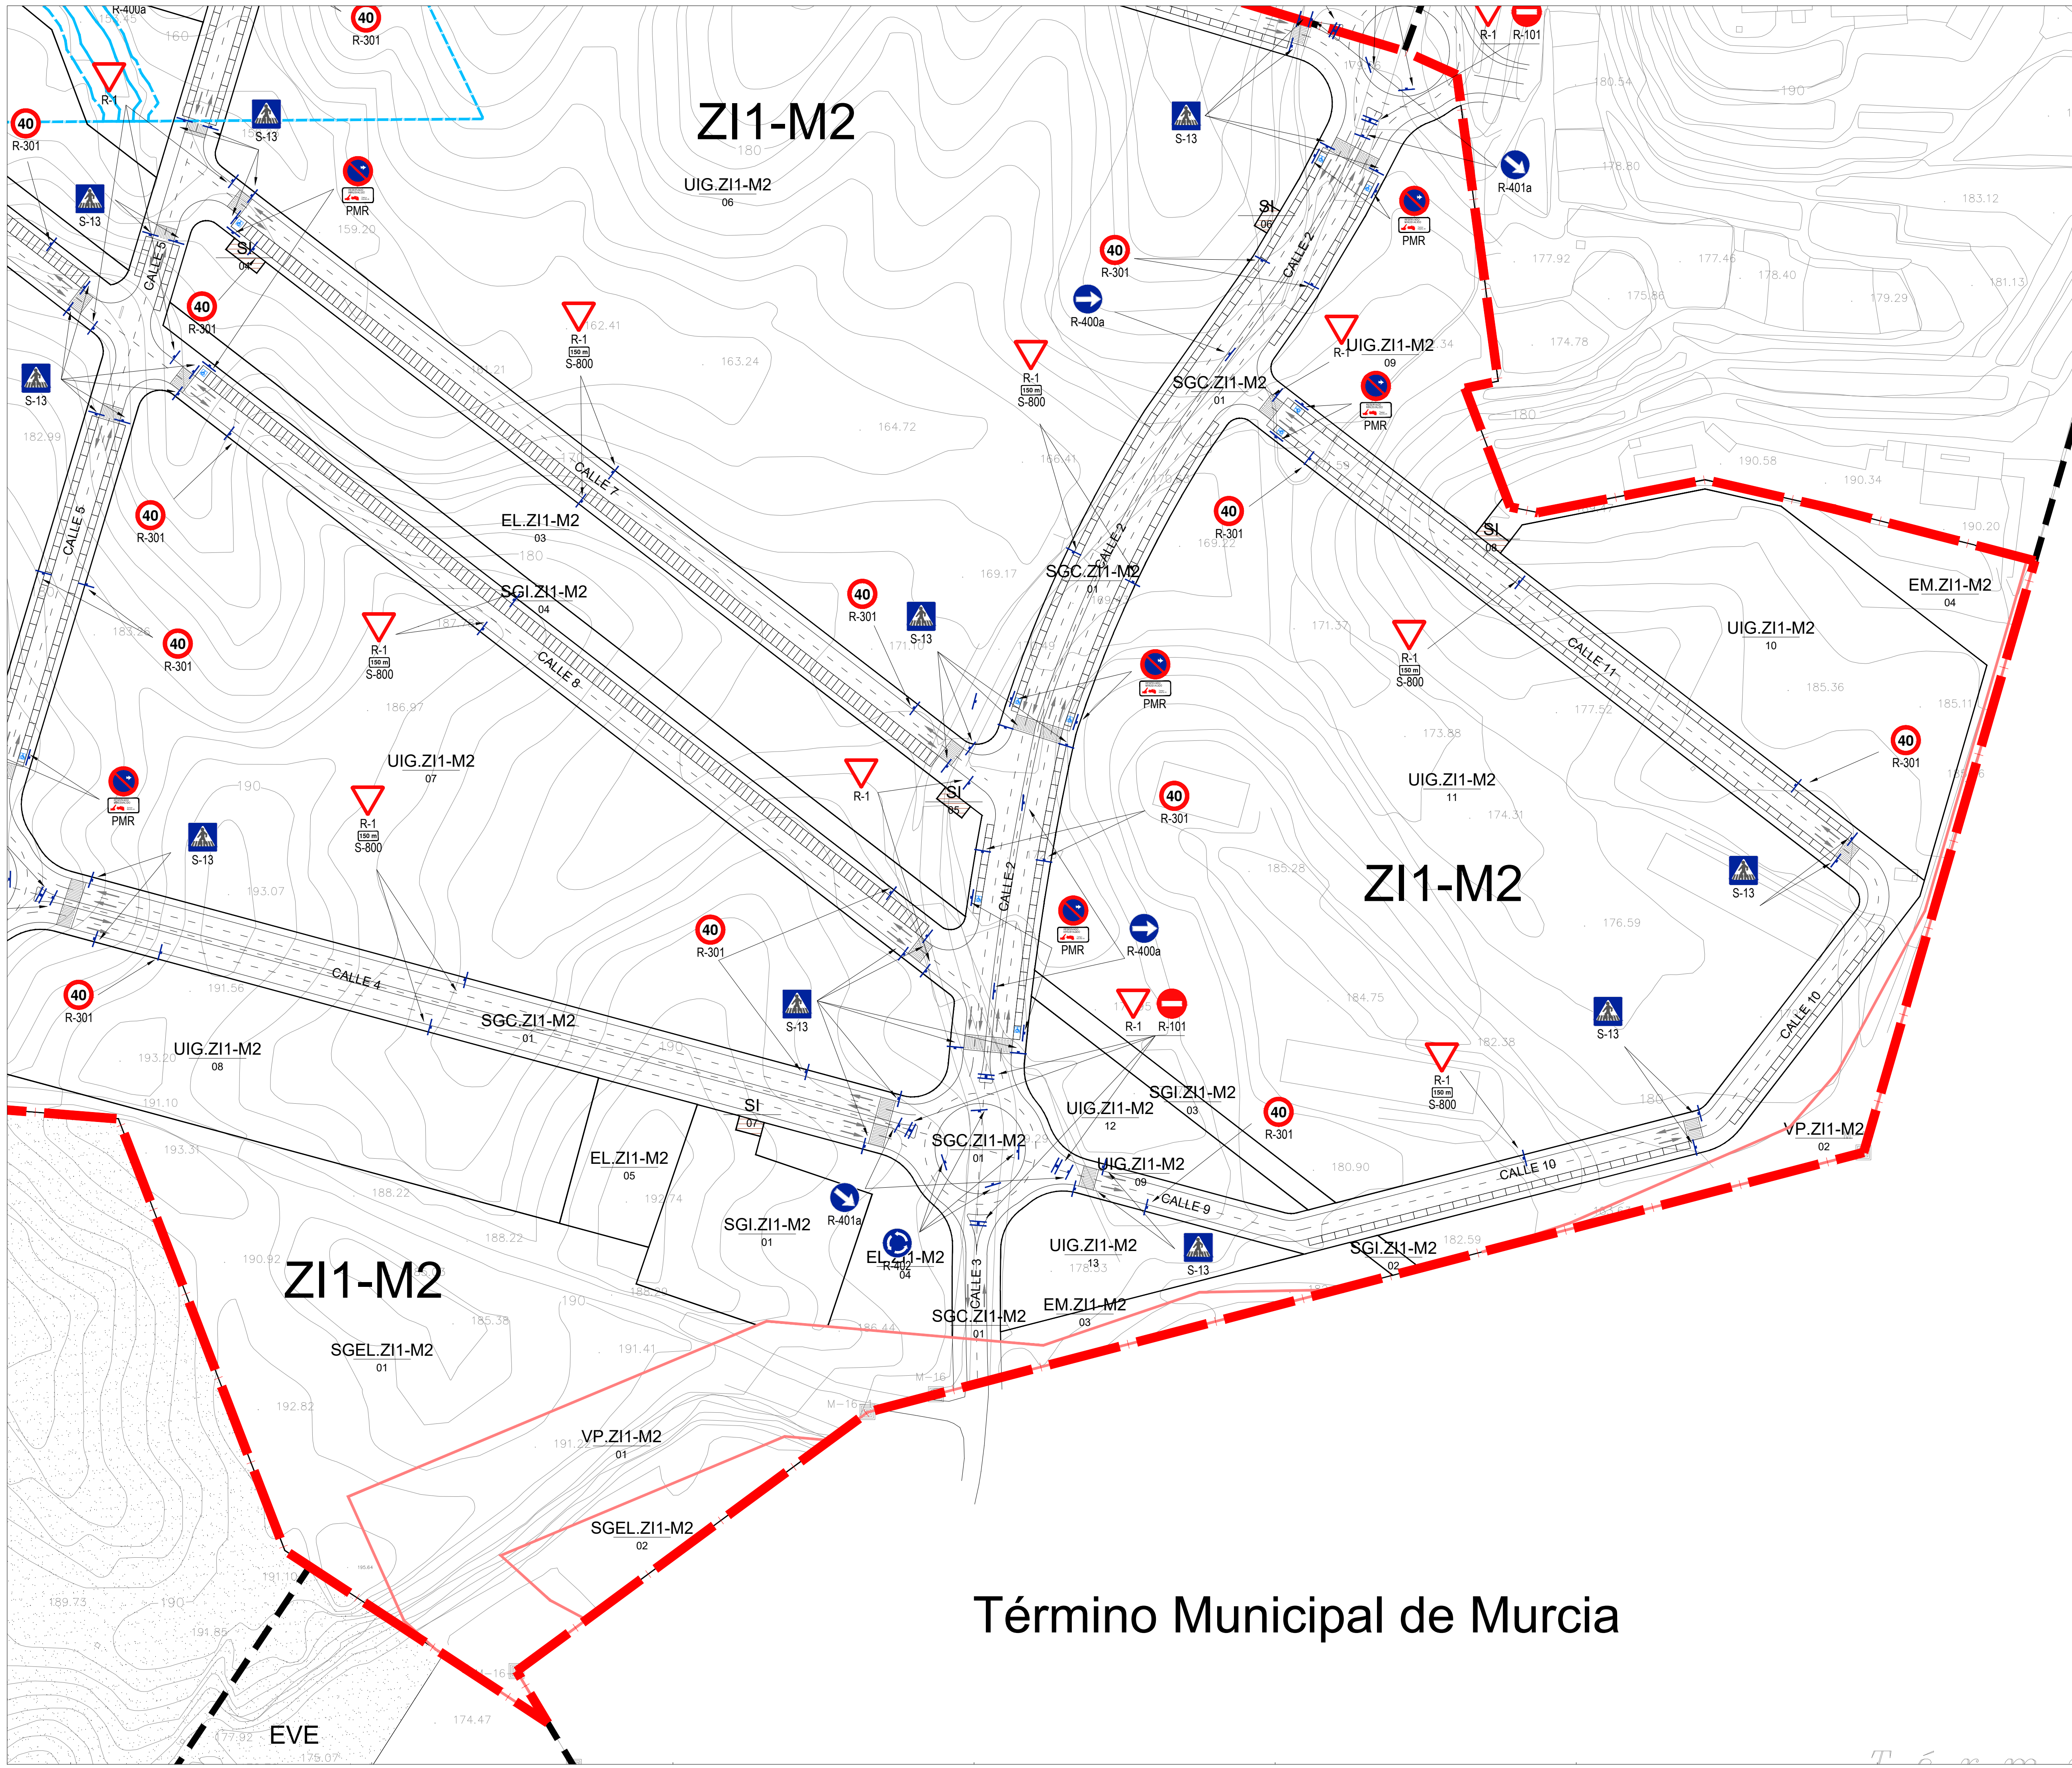

--- LÍMITE PLAN PARCIAL ZI1-M2 AJUSTADO

--- PROPUESTA DE TRAZADO DEL ARCO NORTE DE MURCIA DEL MINISTERIO DE FOMENTO.

SEÑALIZACIÓN VERTICAL

- Señal vertical de prioridad en cruce (P-1)
- Señal vertical de aproximación a glorieta (P-4)
- Señal vertical de carril obligatorio (R-401a)
- Señal vertical de paso de peatones (S-13)
- Señal vertical de intersección de sentido contrario obligatorio (R-402)
- Señal vertical de carril obligatorio (R-401a)
- Señal vertical de sentido obligatorio (R-400a)
- Señal vertical de prohibido adelantar (R-305)
- Señal vertical de limitación de velocidad (R-301)
- Señal vertical de ceda el paso (R-1)
- Señal vertical de prohibido el paso (R-101)
- Señal vertical de reservado minusválido (PMR)

SEÑALIZACIÓN HORIZONTAL (señales de suelo)

- M-5.2.2
- M-5.2.2b
- M-5.2.3
- M-5.2.3b
- M-6.5

PROYECTO: **VERSIÓN INICIAL DEL PLAN PARCIAL INDUSTRIAL "ZI1-M2" EN MOLINA DE SEGURA (MURCIA)**

Nº Plano: Plano de: ORDENACIÓN Escala: **O-3.2 CIRCULACIÓN Y SEÑALIZACIÓN. ZONA 2. 1/1.000**

Fecha de redacción: NOVIEMBRE 2021
Fecha de revisión: DICIEMBRE 2024
Promotor:




C/ Gran Vía Escultor Sallado, 8 Bajo, Murcia

Equipo de PROFU, S.A.:

JOSÉ MONTÓYA CARRASCO
Abogado

JOSEFA BOSQUE RUIZ
Arquitecto

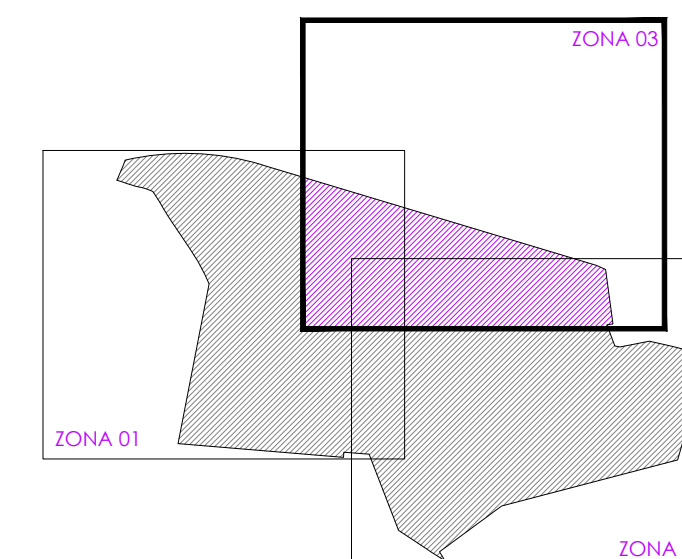

PROPUESTA DE TRAZADO DEL ARCO
NORTE DE MURCIA DEL MINISTERIO
DE FOMENTO.




SEÑALIZACION HORIZONTAL (señales de suelo)

- | | | | |
|---|---|---|----------|
|  | Señal vertical de prioridad en cruce (P-1) |  | M-5.2.2 |
|  | Señal vertical de aproximación a glorieta (P-4) |  | M-5.2.2b |
|  | Señal vertical de carril obligatorio (R-401a) |  | M-5.2.3 |
|  | Señal vertical de paso de peatones (S-13) |  | M-5.2.3b |
|  | Señal vertical de intersección de sentido contrario obligatorio (R-402) |  | M-6.5 |
|  | Señal vertical de carril obligatorio (R-401a) |  | |
|  | Señal vertical de sentido obligatorio (R-400a) |  | |
|  | Señal vertical de prohibido adelantar (R-305) |  | |
|  | Señal vertical de limitación de velocidad (R-301) |  | |
|  | Señal vertical de ceda el paso (R-1) |  | |
|  | Señal vertical de prohibido el paso (R-101) |  | |
|  | Señal vertical de reservado minusválidos (PMR) |  | |
|  | |  | |

Promotor: Equipo de PROEII S.A.:

C/ Gran Vía Escultor Salzillo, 8 Bajo, Mu

JOSÉ MONTOYA CARRASCO JOSEFA BOSQUE RUIZ

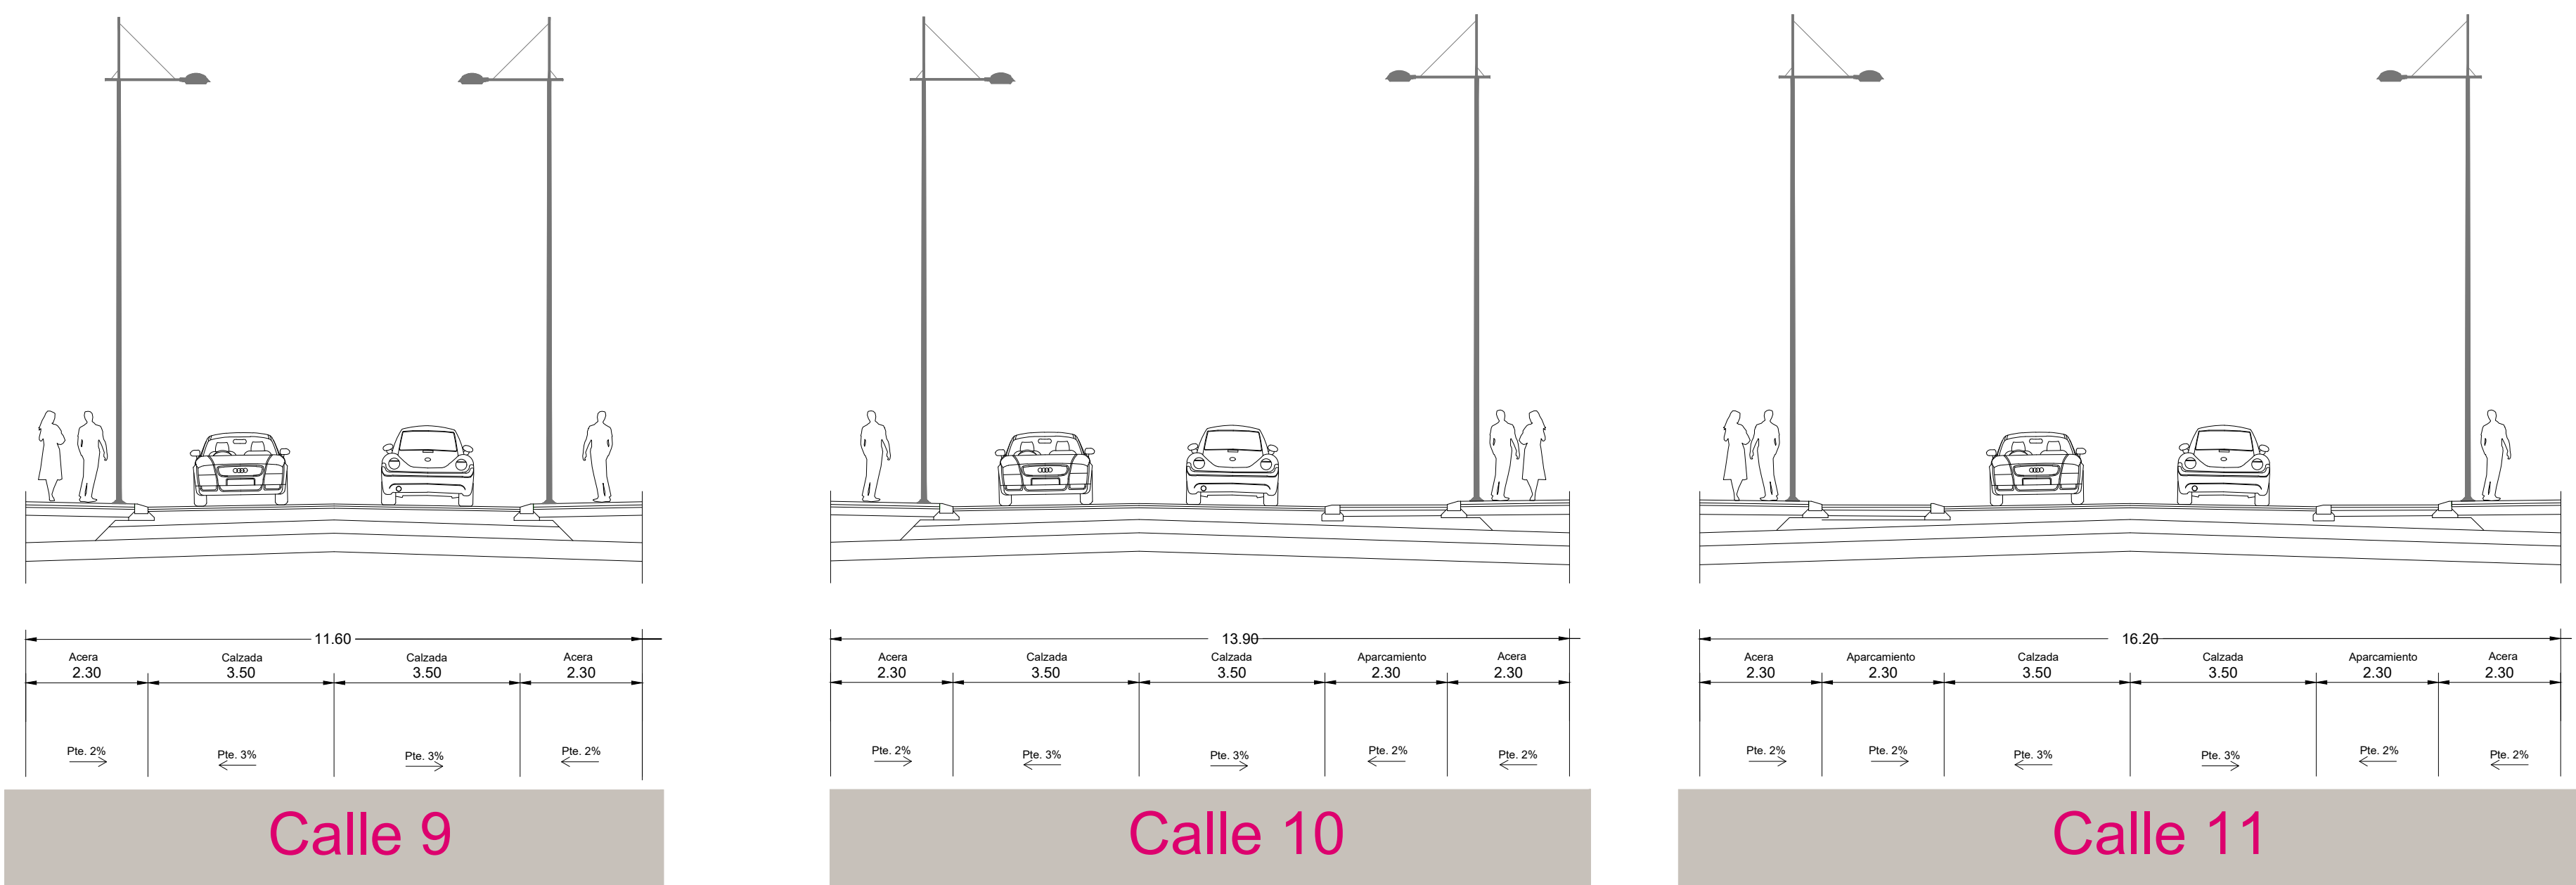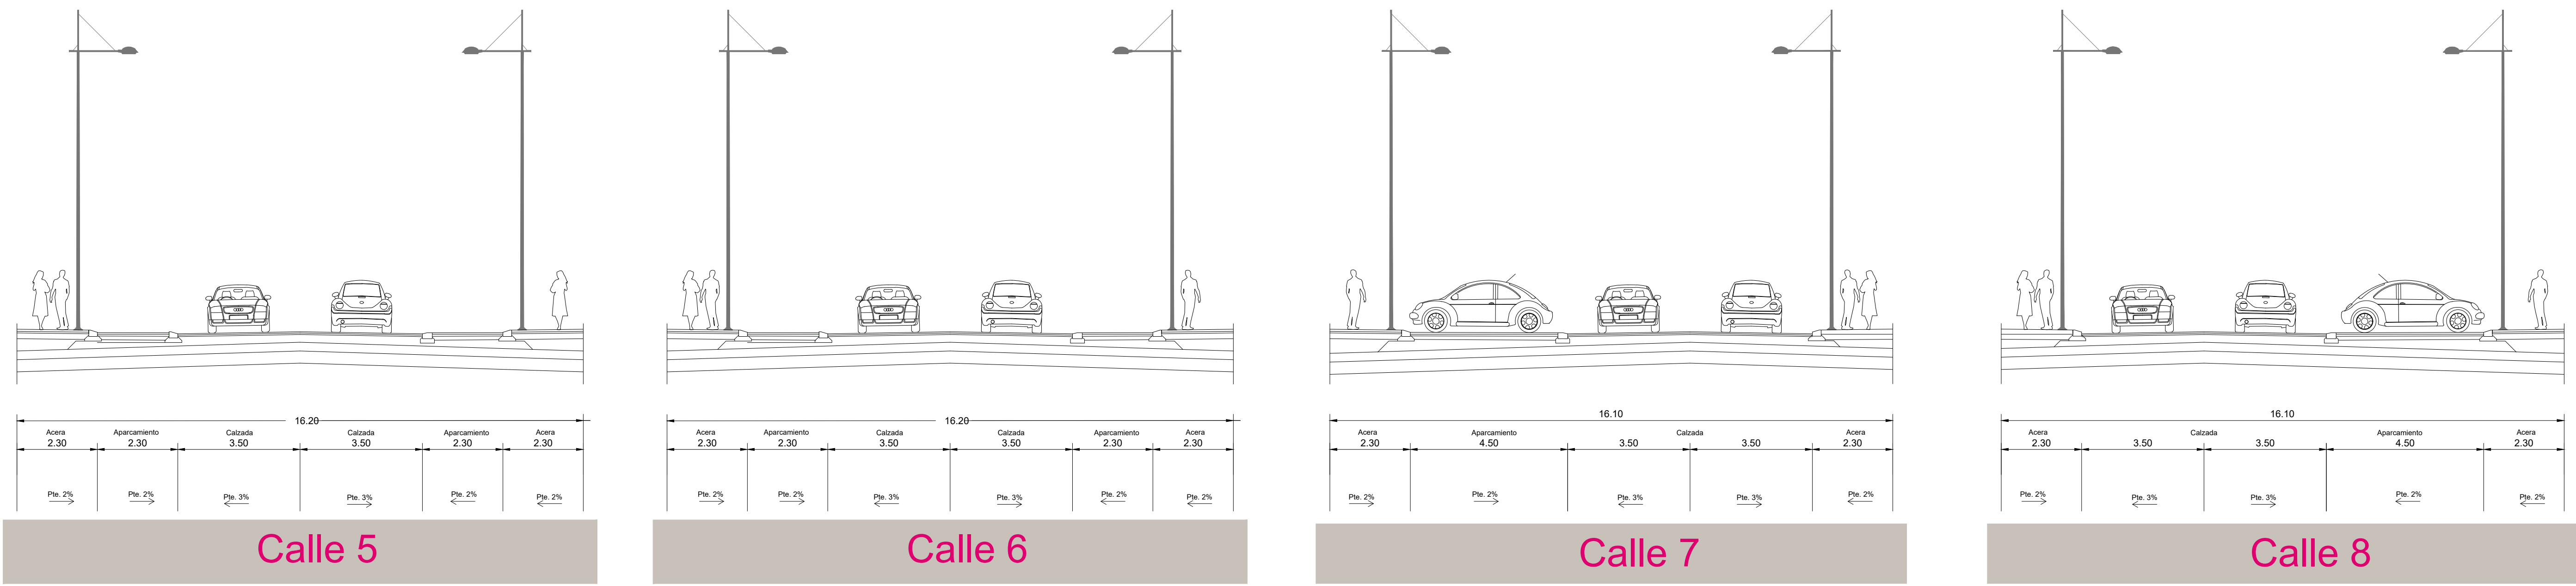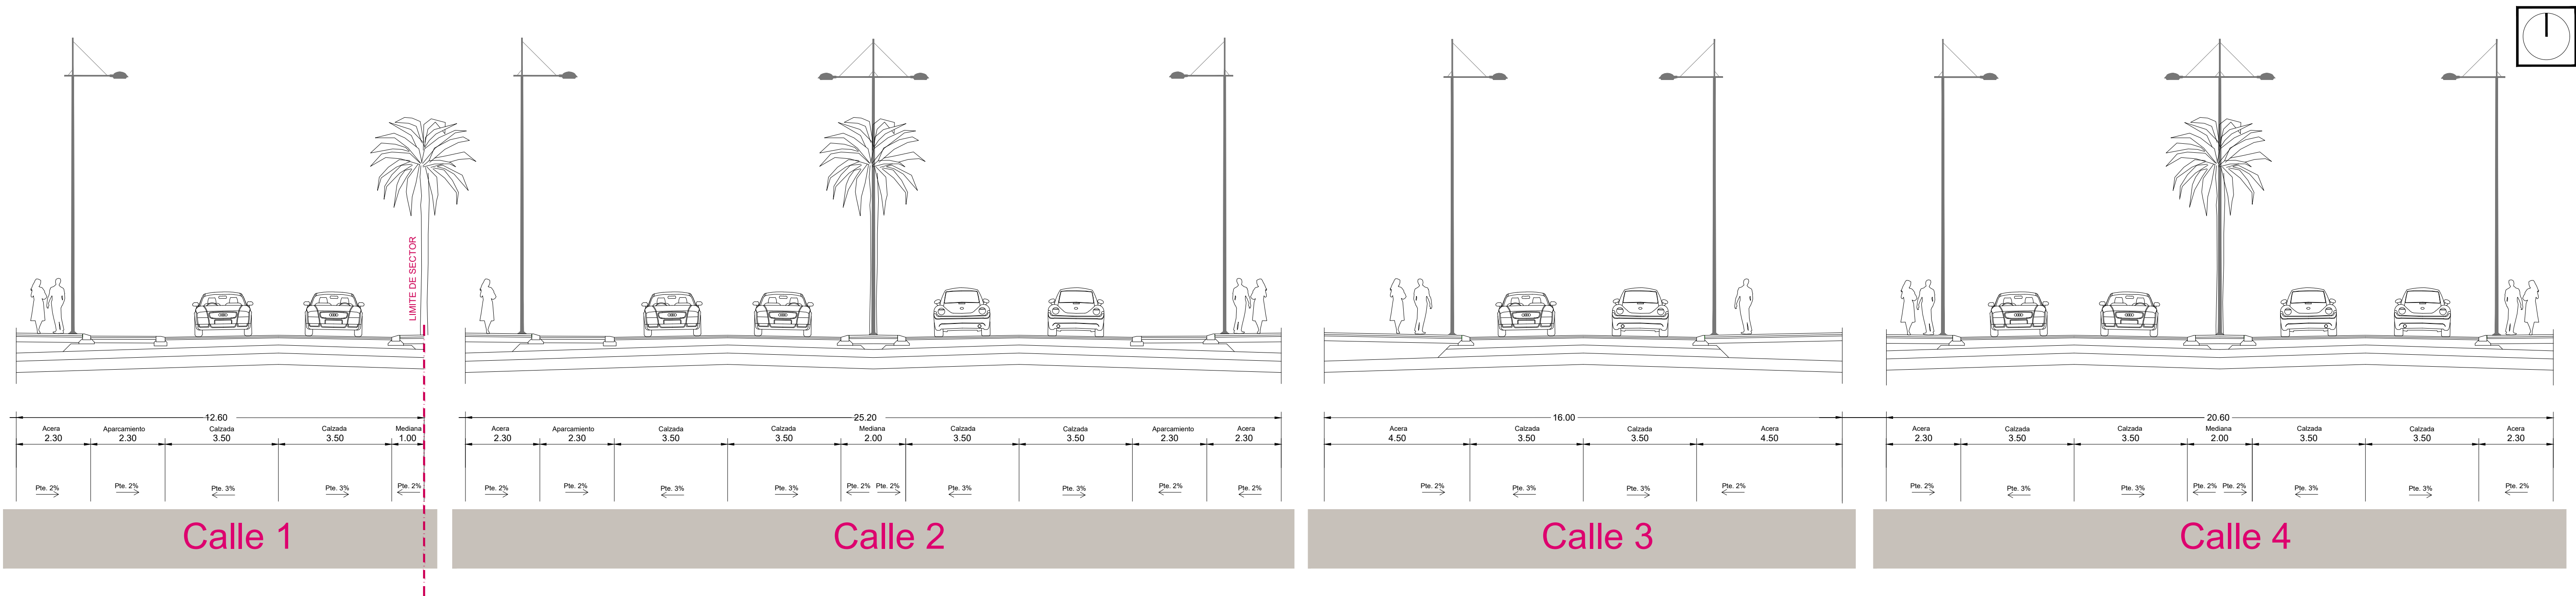

PROYECTO:
VERSIÓN INICIAL DEL PLAN PARCIAL INDUSTRIAL "Z11-M2" EN MOLINA DE SEGURA (MURCIA)

Nº Plano: Plano de: ORDENACIÓN Escala:

0-4 SECCIONES TIPO DE VIALES

Fecha de redacción: NOVIEMBRE 2021
Fecha de revisión: DICIEMBRE 2024

Promotor:


Equipo de PROFU, S.A.:

profusa
INGENIEROS DE PROYECTO S.L.

C/ Gran Via Escultor Sallizo, 8 Bajo, Murcia

JOSÉ MONTÓYA CARRASCO
Abogado

JOSEFA BOSQUE RUIZ
Arquitecto

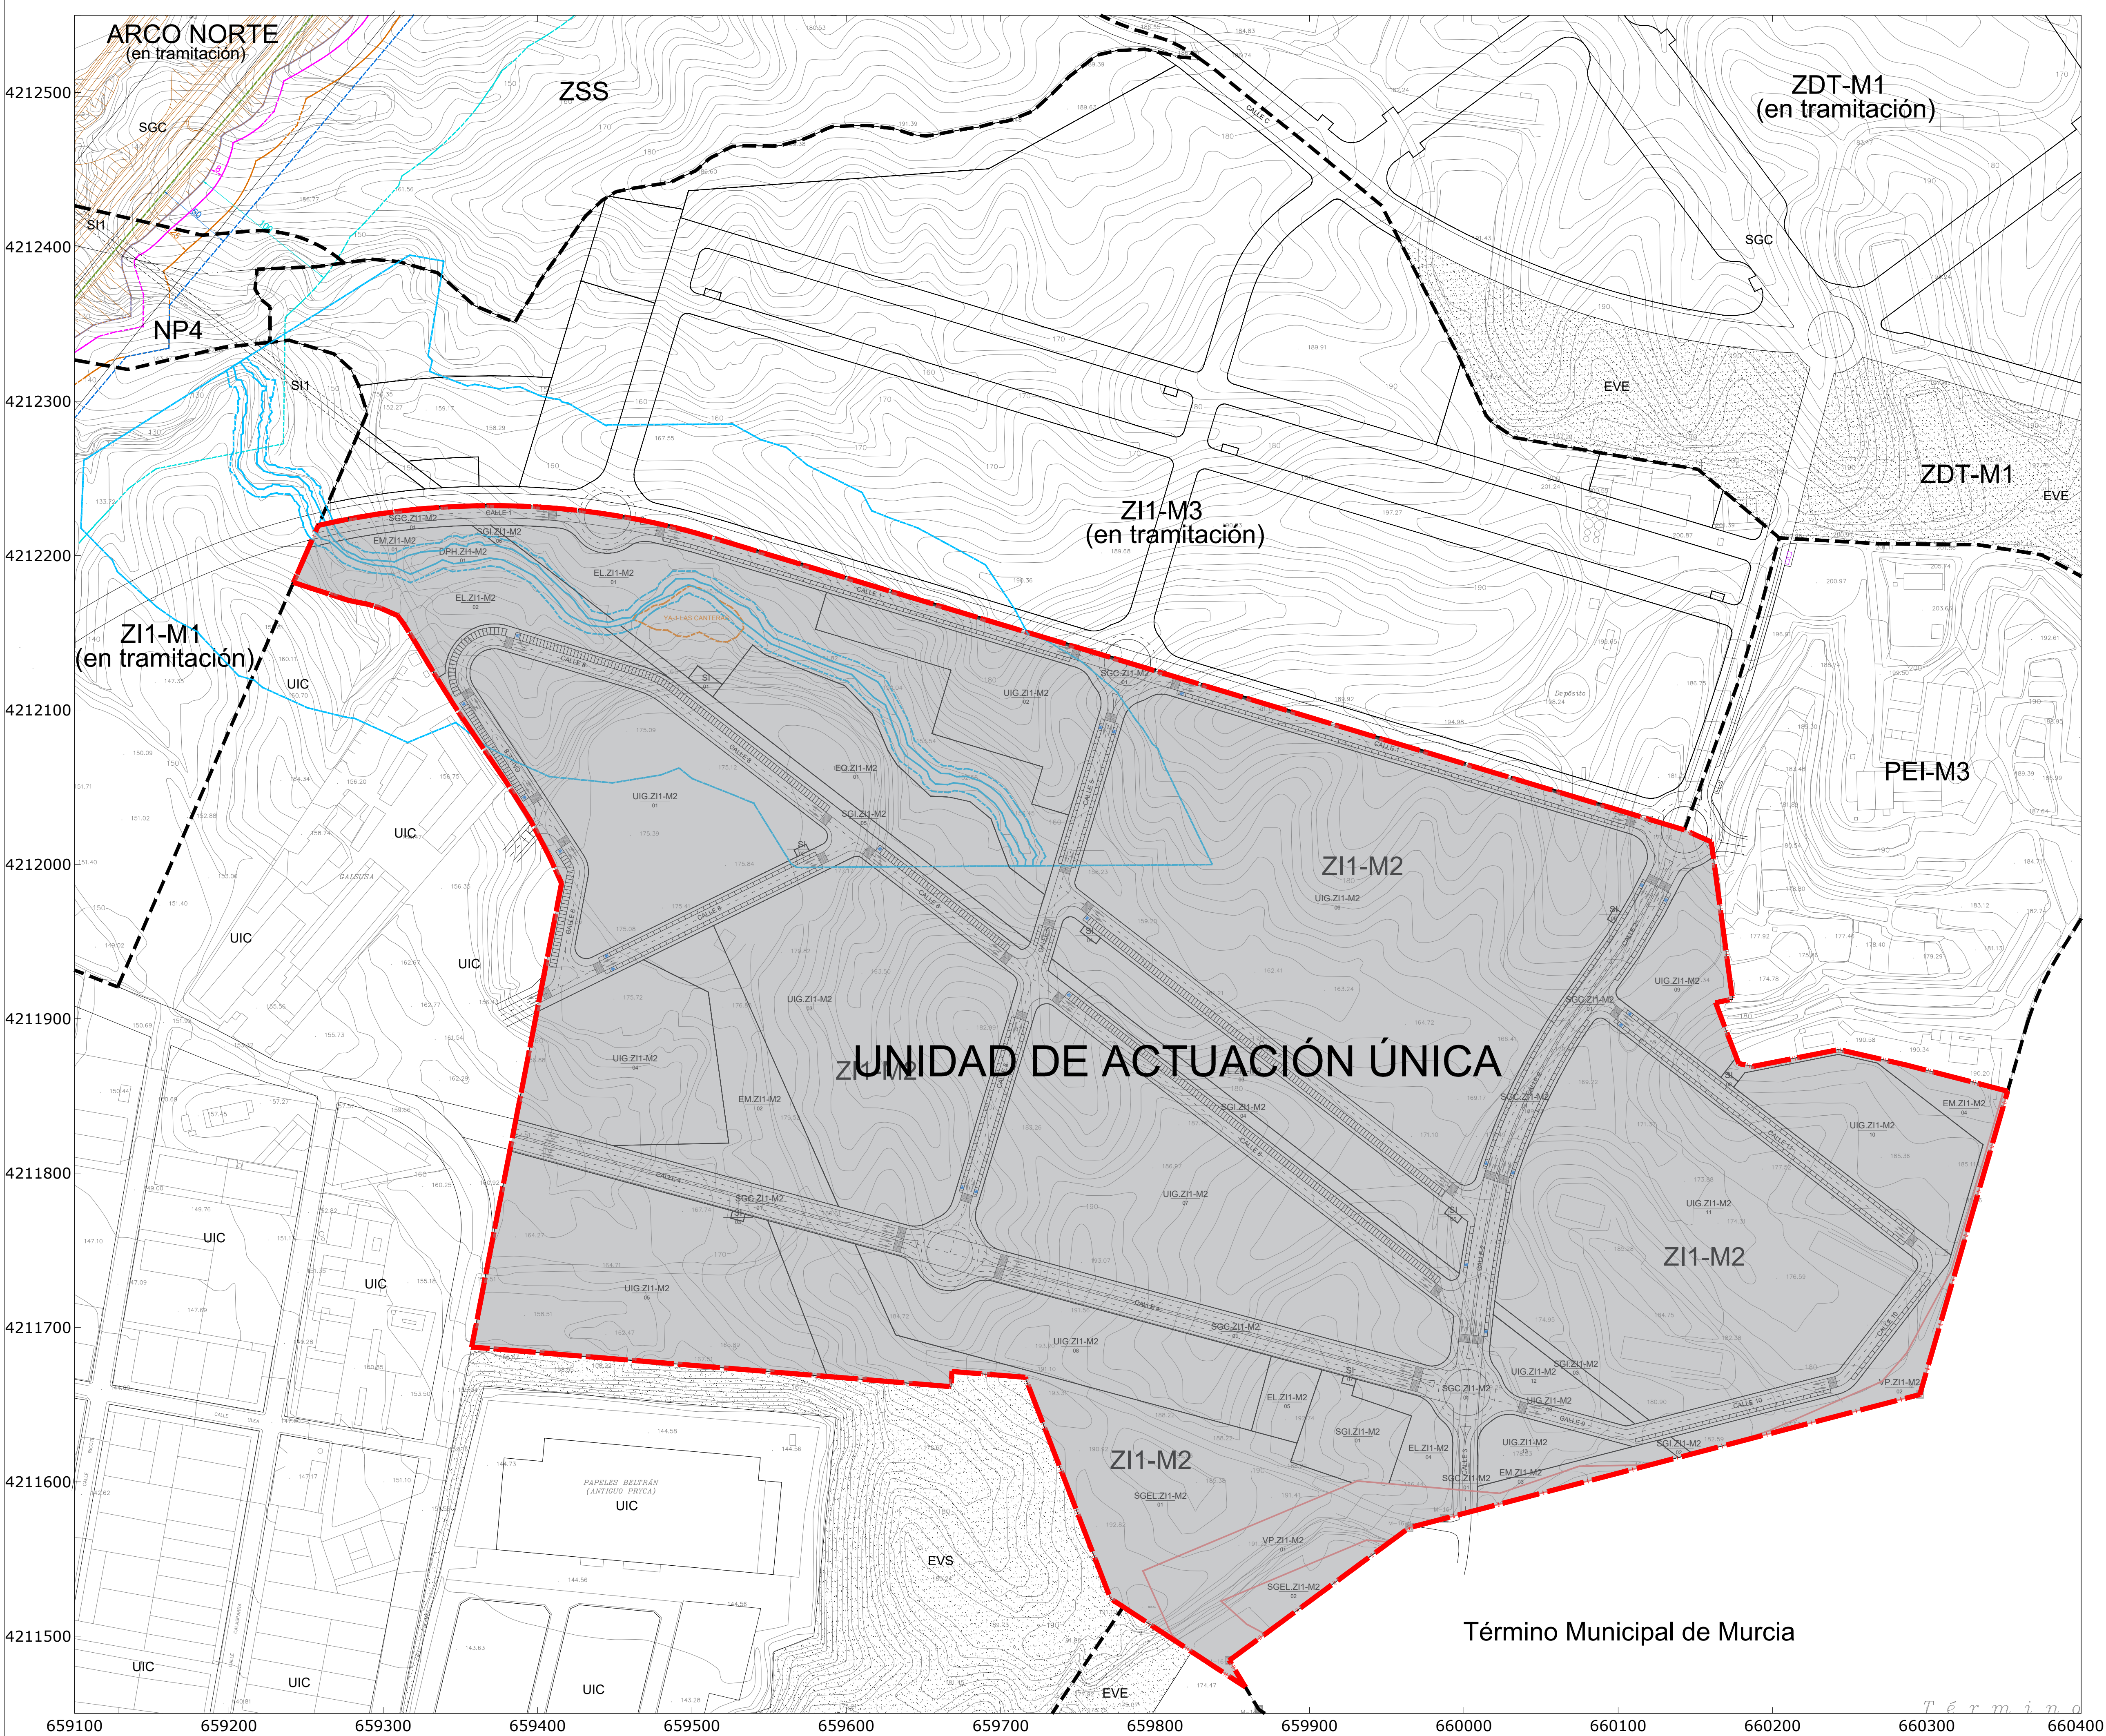

PROYECTO:

VERSIÓN INICIAL DEL PLAN PARCIAL INDUSTRIAL "Z11-M2" EN MOLINA DE SEGURA (MURCIA)

Nº Plano:

Plano de: ORDENACIÓN

Escala:

O-5

DELIMITACIÓN UNIDADES ACTUACIÓN

1/2.000

Fecha de redacción:

NOVIEMBRE 2021

Fecha de revisión:

DICIEMBRE 2024

Promotor:

Firmado:

Equipo de PROFU, S.A.:

profusa

INGENIEROS DE PROYECTO



C/ Gran Vía Escultor Sallado, 8 Bajo, Murcia


JOSÉ MONTÓYA CARRASCO

Abogado

JOSEFA BOSQUE RUIZ


Arquitecto

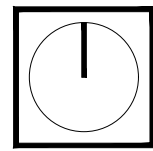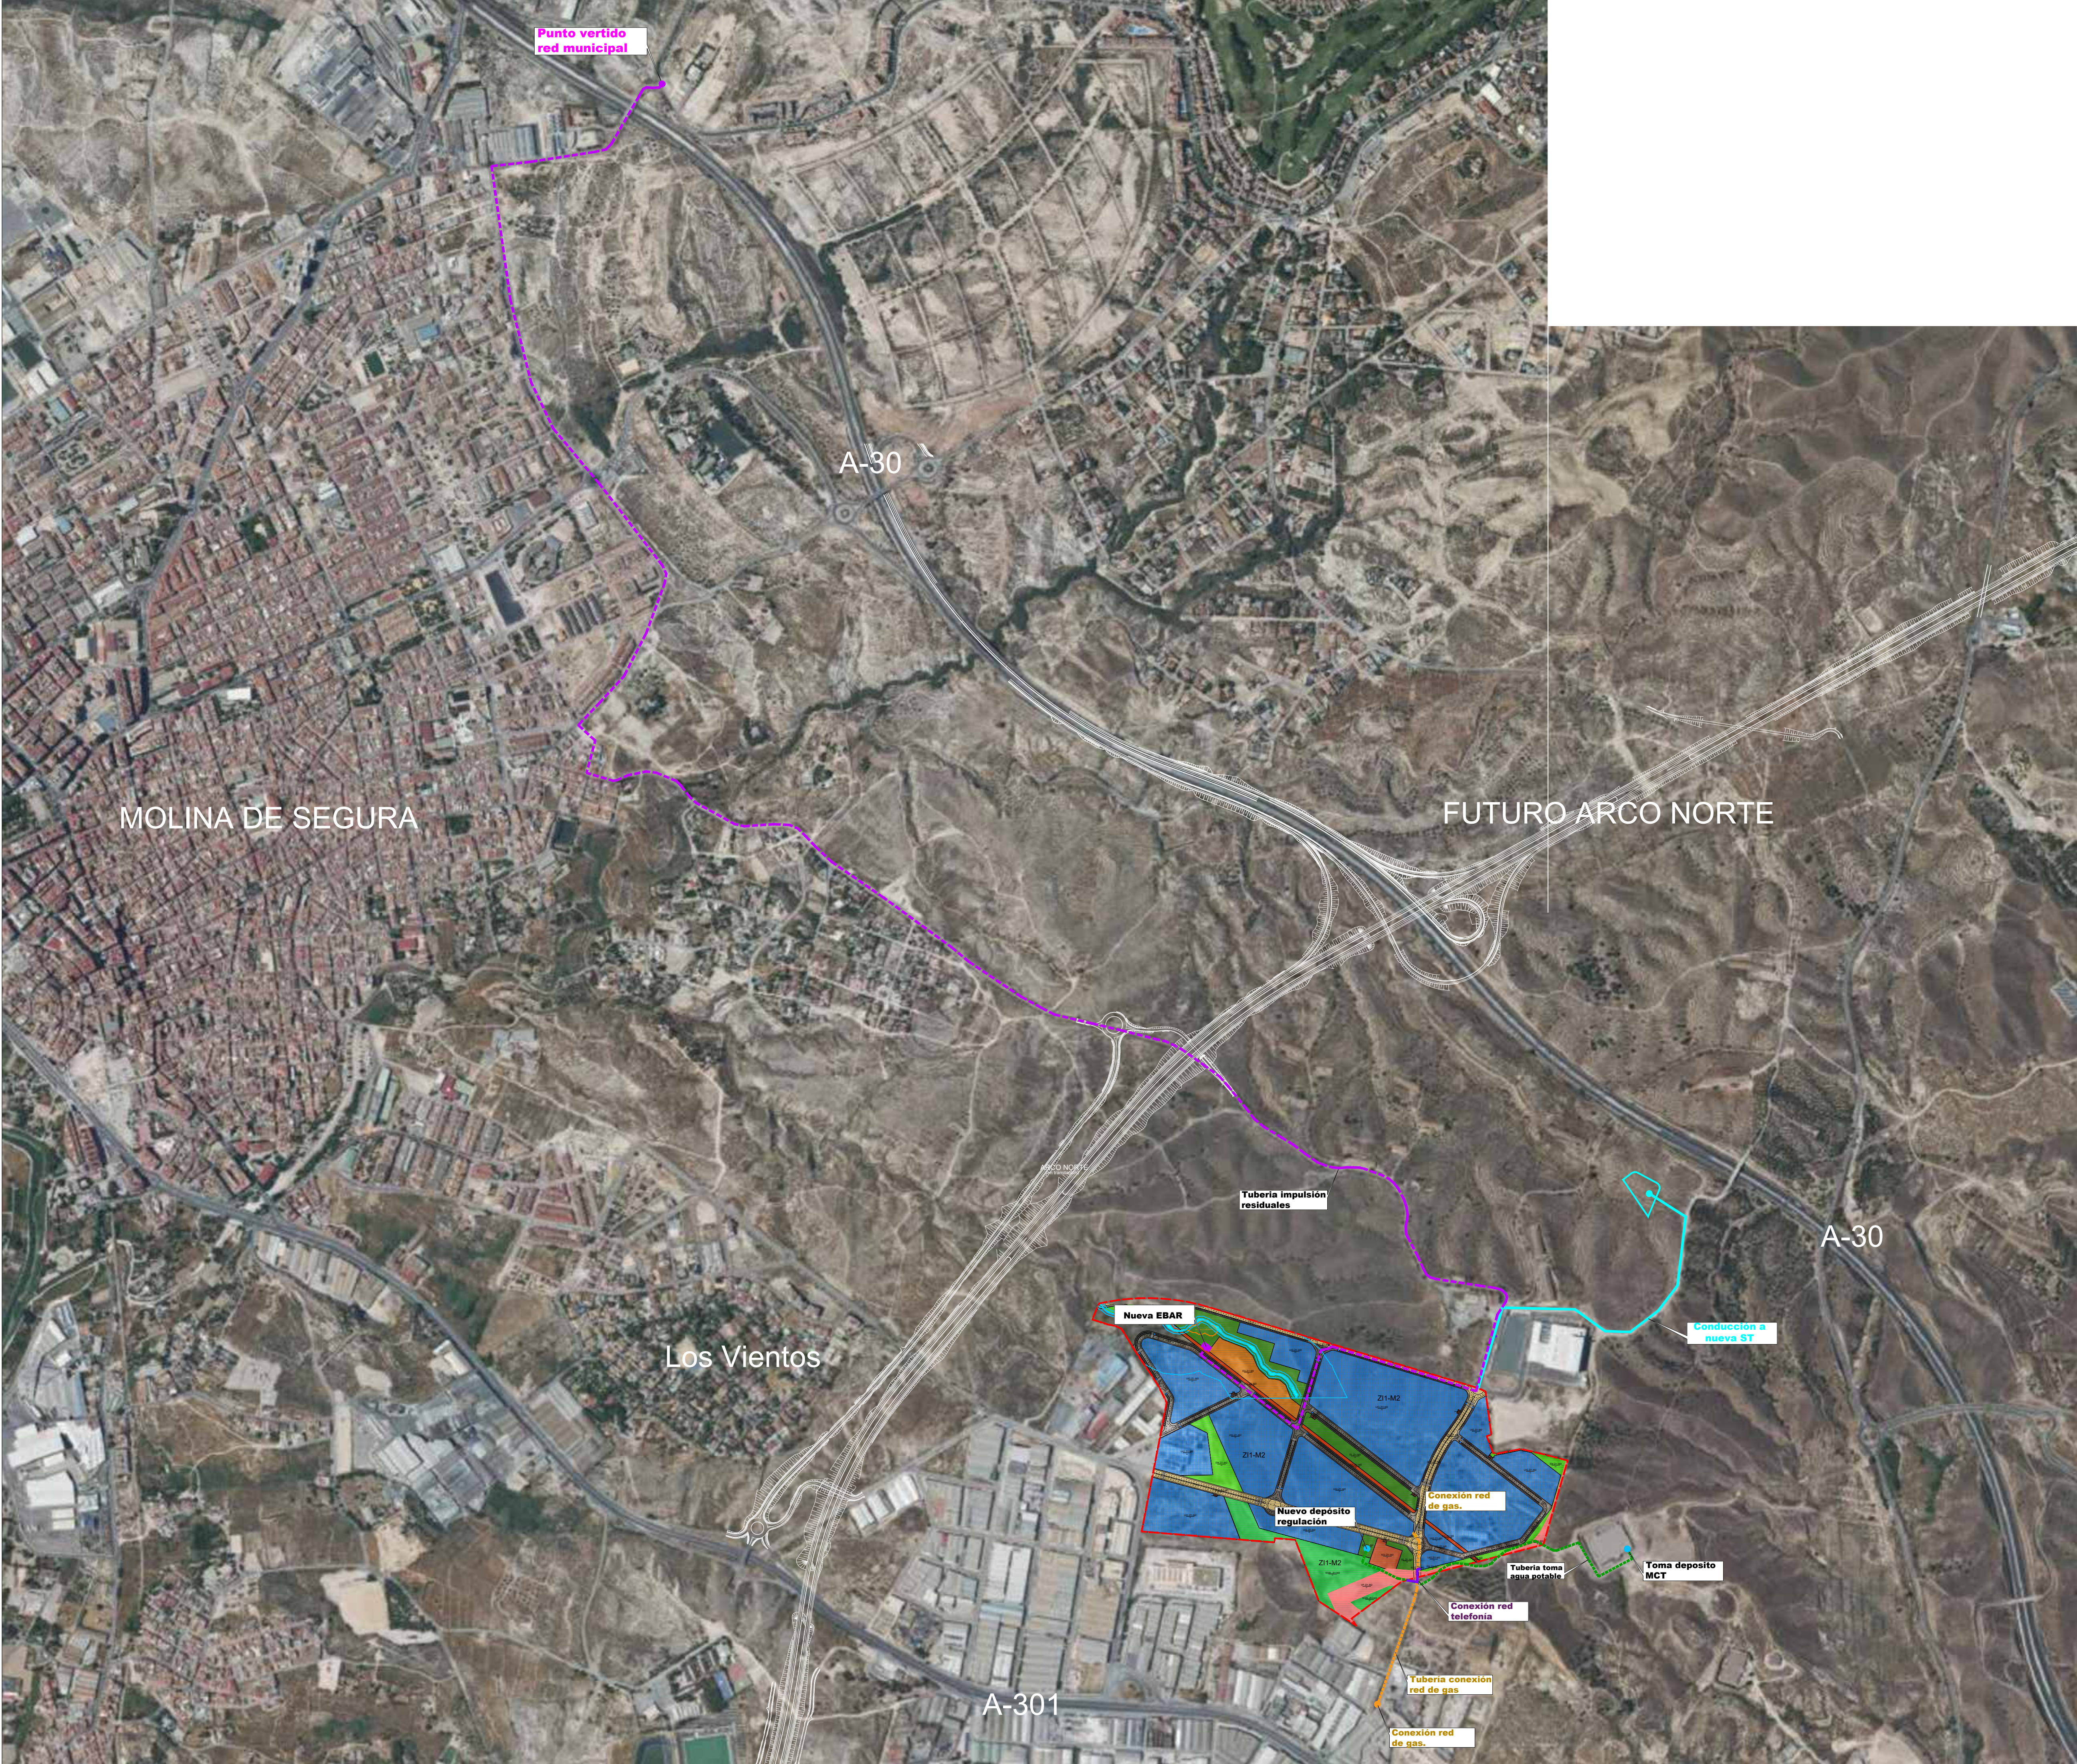

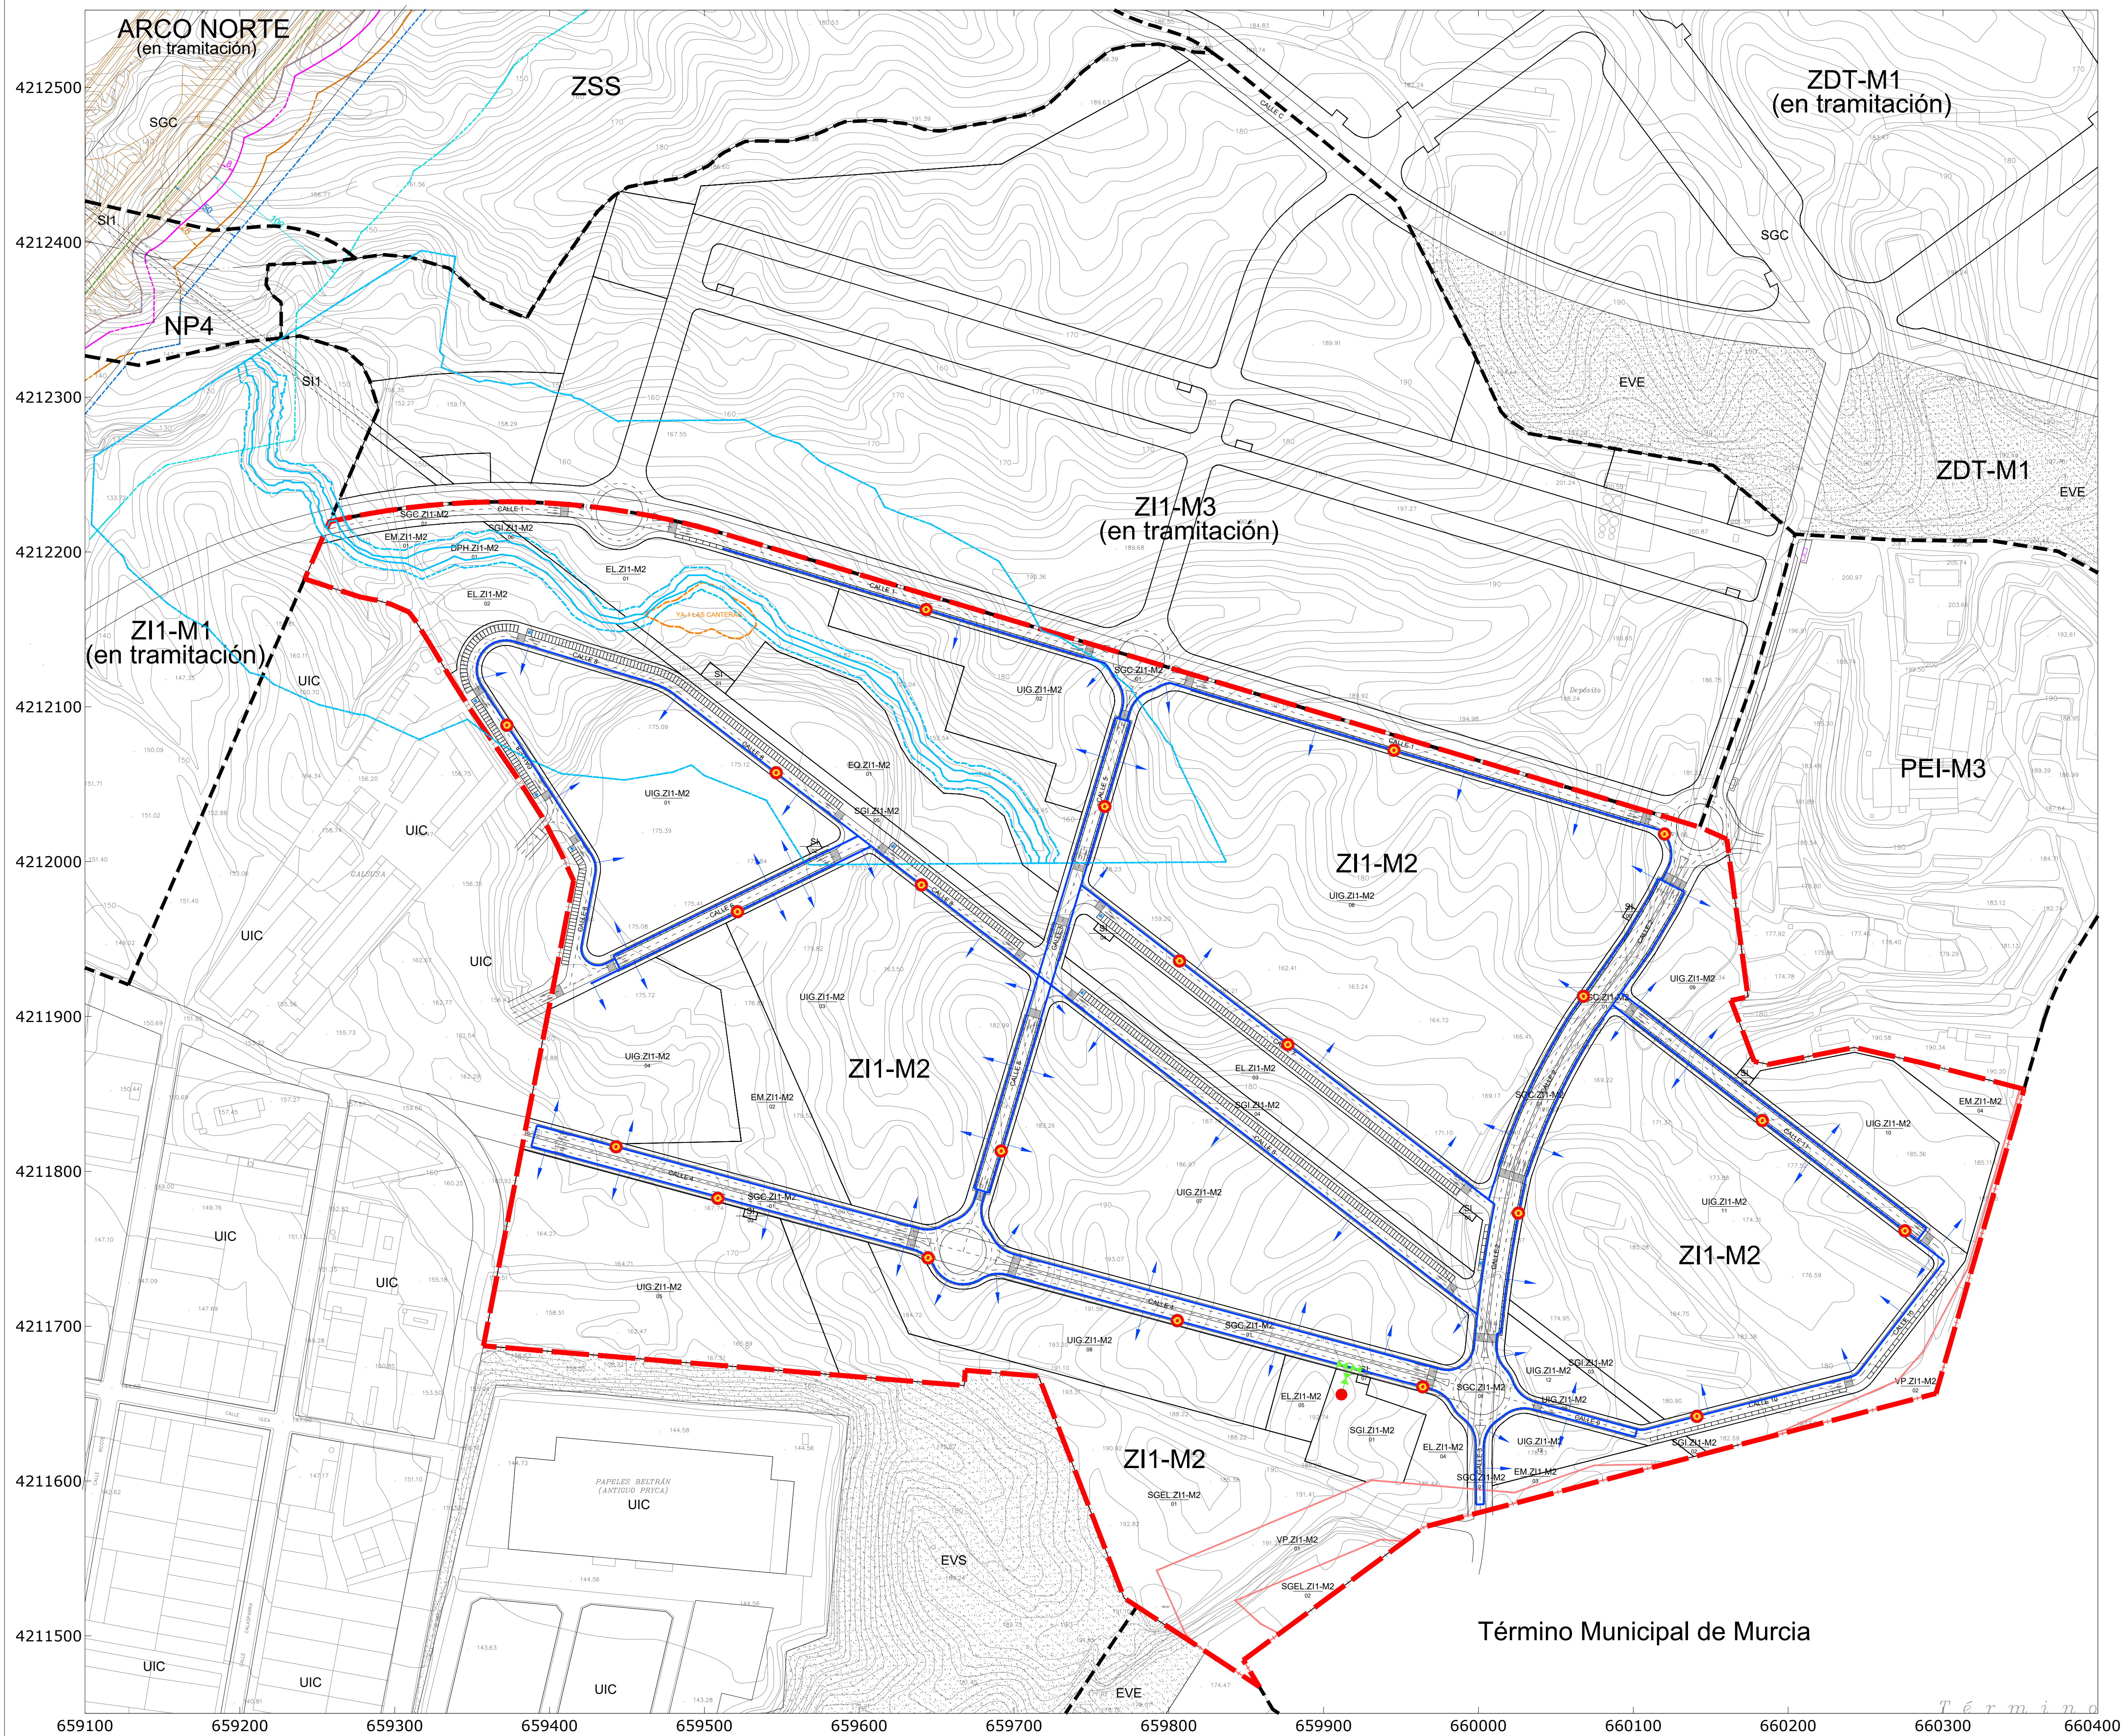


JOSÉ MONTOYA CARRASCO
Abogado

ZI1-M1
(en tramitación)

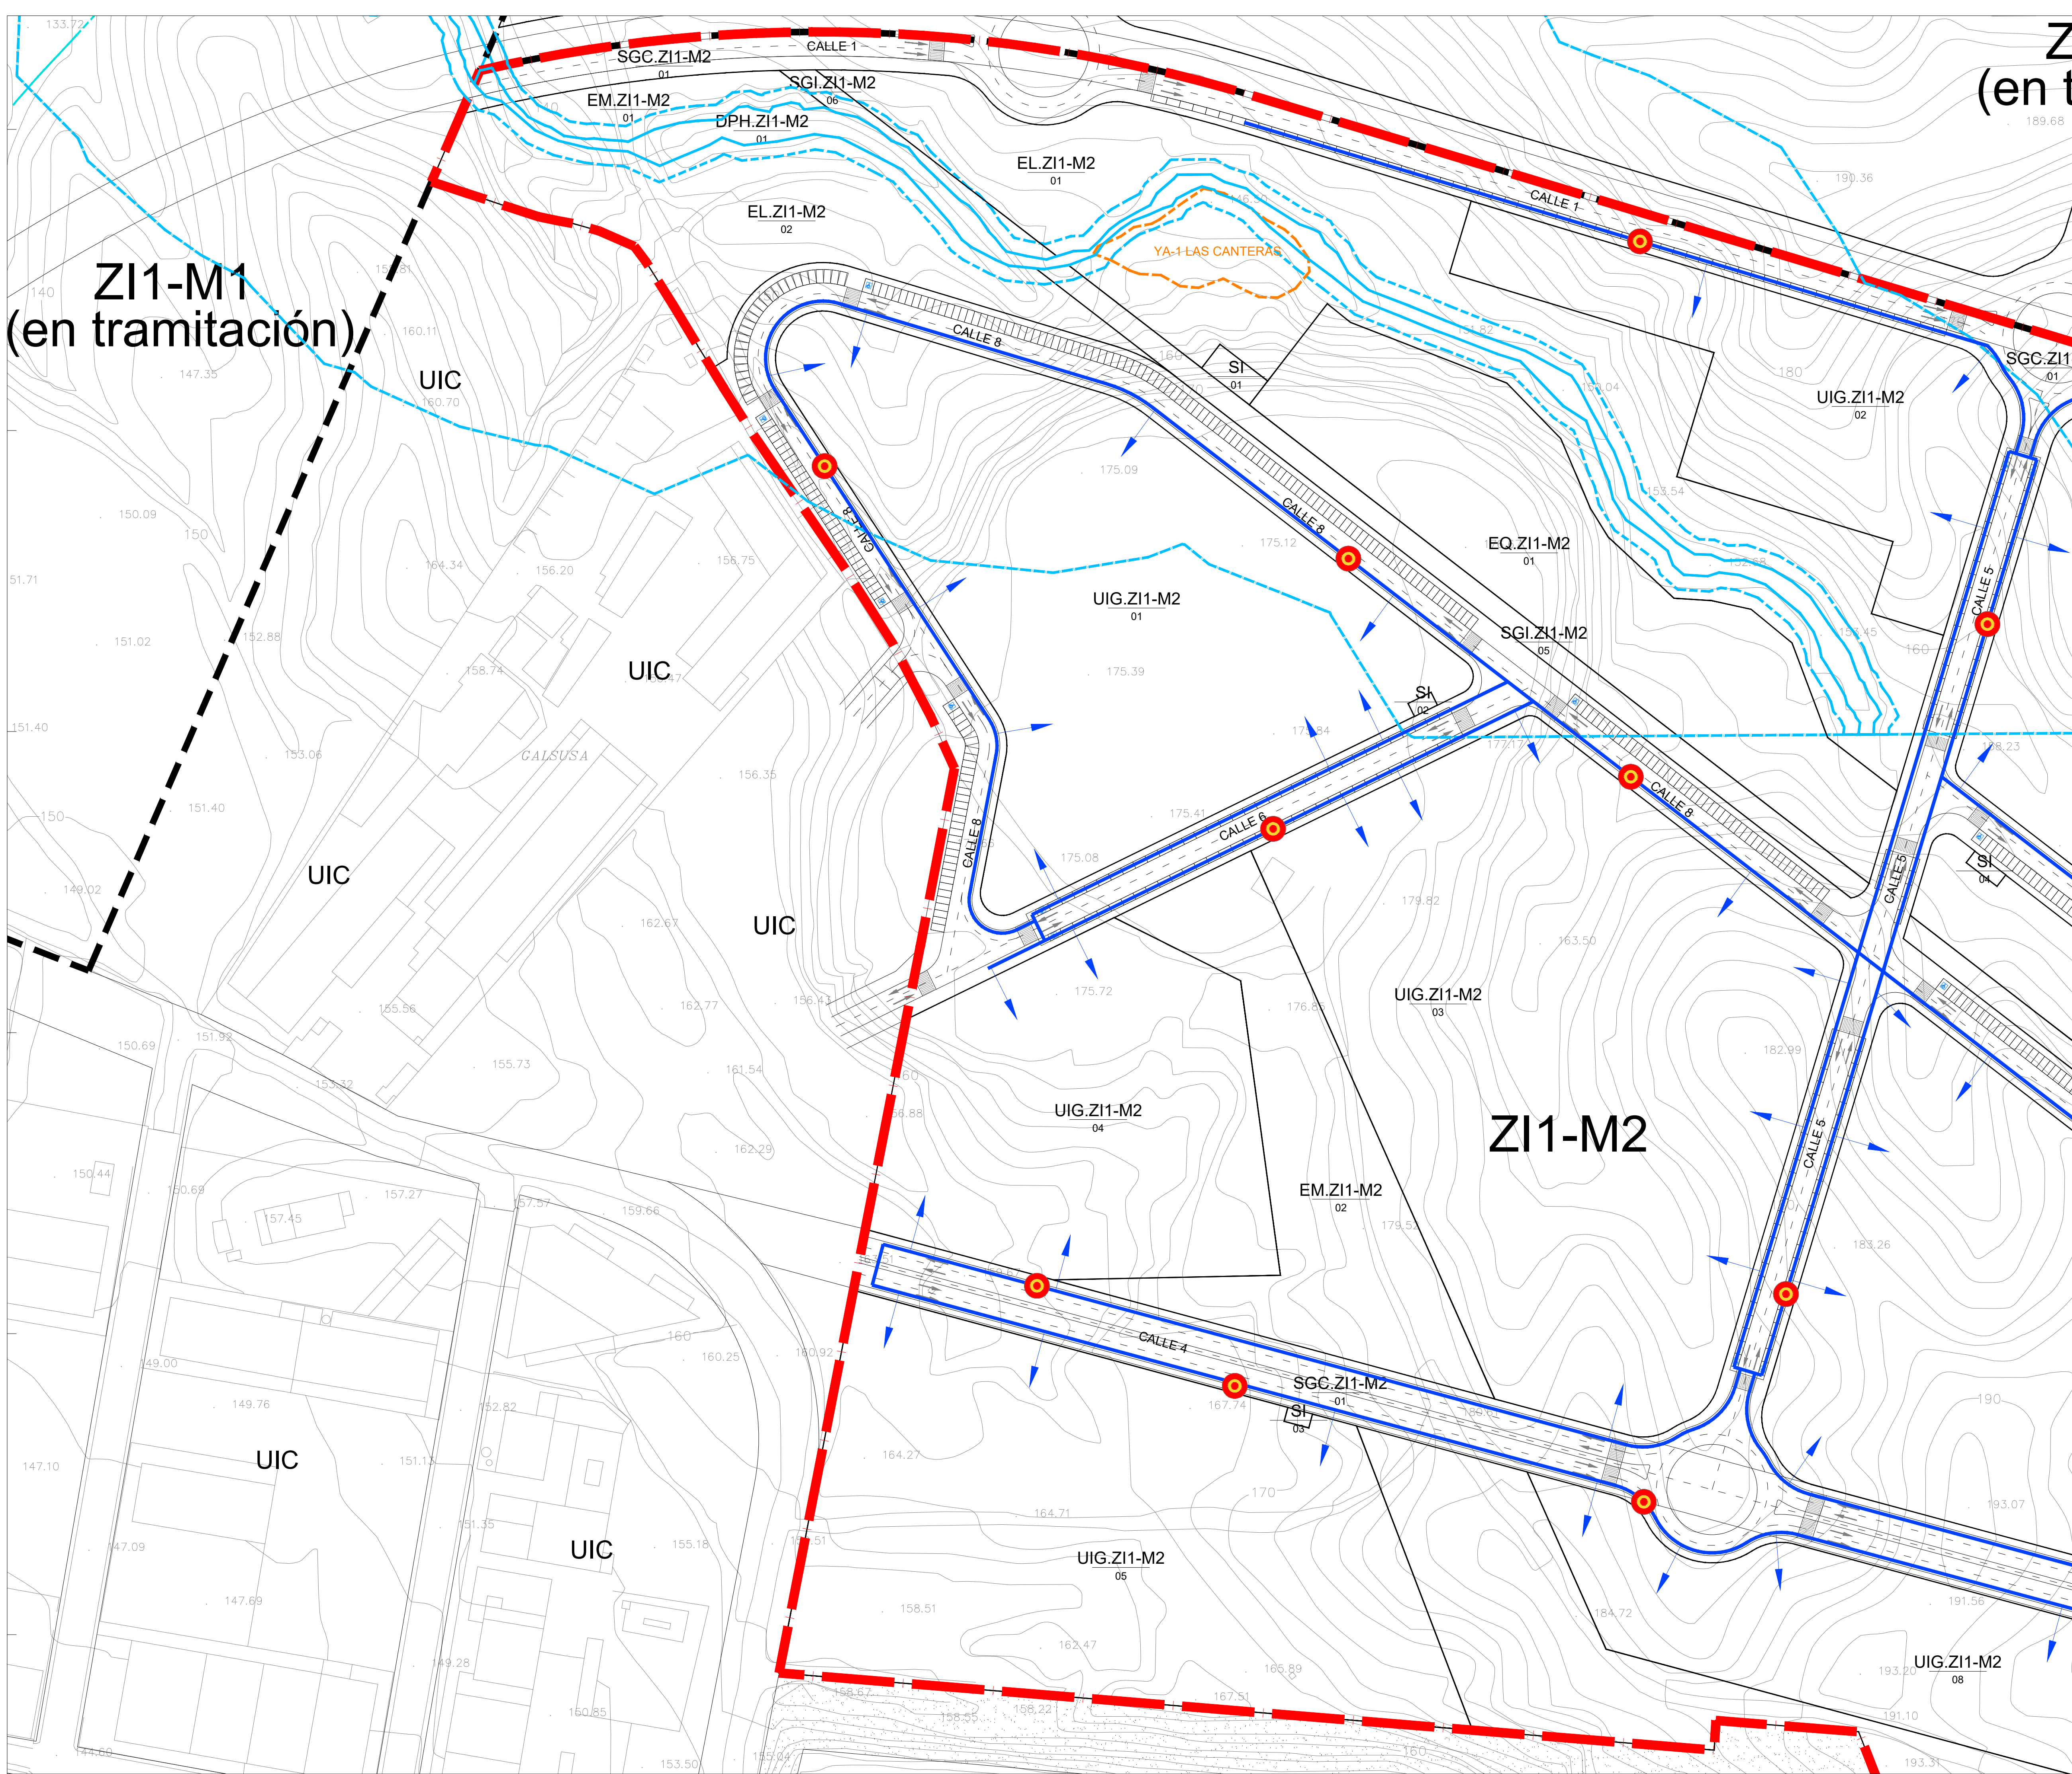

Z
(en t

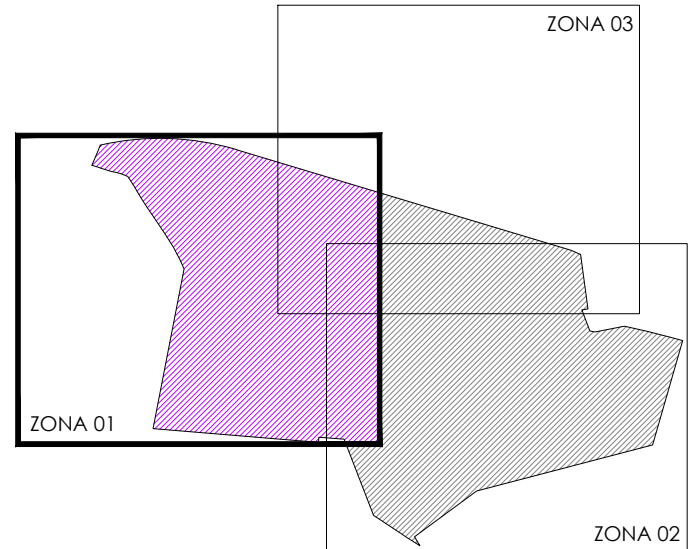

--- LÍMITE PLAN PARCIAL ZI1-M2 AJUSTADO

--- PROPUESTA DE TRAZADO DEL ARCO
NORTE DE MURCIA DEL MINISTERIO
DE FOMENTO.


AFECCIÓN DE RAMBLAS

--- LINEA POLICÍA 100 m EN RAMBLA
--- LINEA SERVIDUMBRE 5 m EN RAMBLA
--- LINEA DOMINIO PÚBLICO HIDRAULICO

AFECCIÓN DE VIA PECUARIA

--- LINEA PROPUESTA DESLINDE

AFECCIÓN DE CARRETERAS

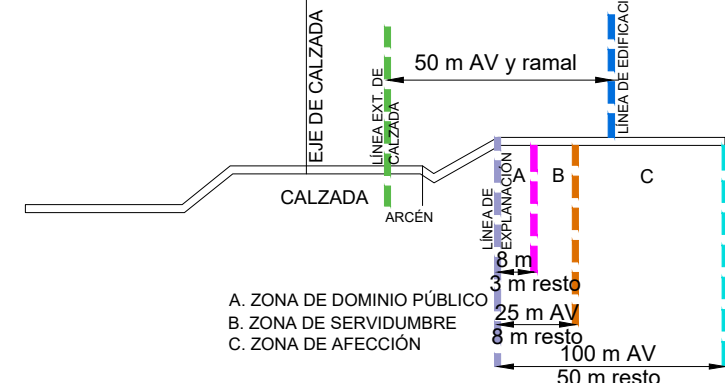

AFECCIÓN ARQUEOLÓGICA

--- YA-1 LAS CANTERAS
YACIMIENTO A CONSERVAR

LEYENDA INSTALACIÓN AGUA POTABLE

- CONEXIÓN A RED DE ABASTECIMIENTO
- CONDUCCIÓN AGUA POTABLE FUNDICIÓN DÚCTIL
- CONDUCCIÓN AGUA POTABLE FUNDICIÓN DÚCTIL DN250
- HIDRANTE DE COLUMNA CONTRAINCENDIOS
- ✕ VÁLVULA DE SECCIONAMIENTO (Ø SEGÚN CONDUCCIÓN)
- ➔ ACOMETIDA A PARCELA

PROYECTO:
**VERSIÓN INICIAL DEL PLAN PARCIAL INDUSTRIAL
"ZI1-M2" EN MOLINA DE SEGURA (MURCIA)**

Nº Plano: Plano de: ORDENACIÓN
O-7.1 ESQUEMA RED DE ABASTECIMIENTO. ZONA 1.

Fecha de redacción: NOVIEMBRE 2021
Fecha de revisión: DICIEMBRE 2024




Promotor: Firmado: Equipo de PROFU, S.A.:



C/ Gran Vía Escultor Sallito, 8 Bajo, Murcia

JOSÉ MONTÓYA CARRASCO
Abogado

JOSEFA BOSQUE RUIZ
Arquitecto

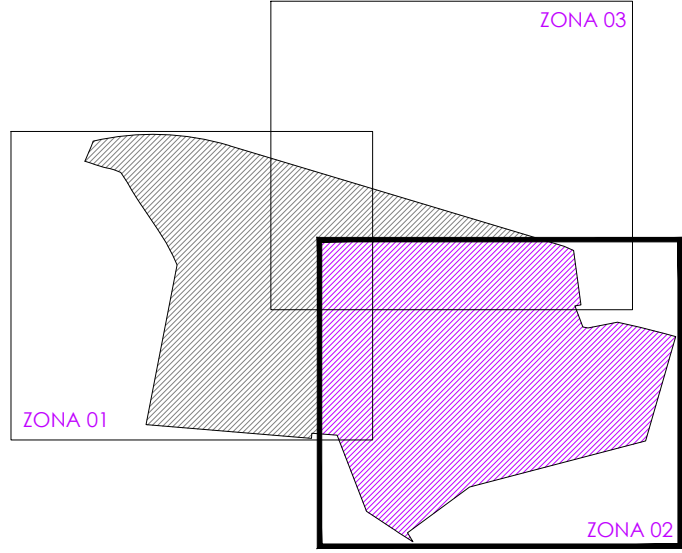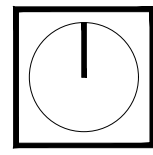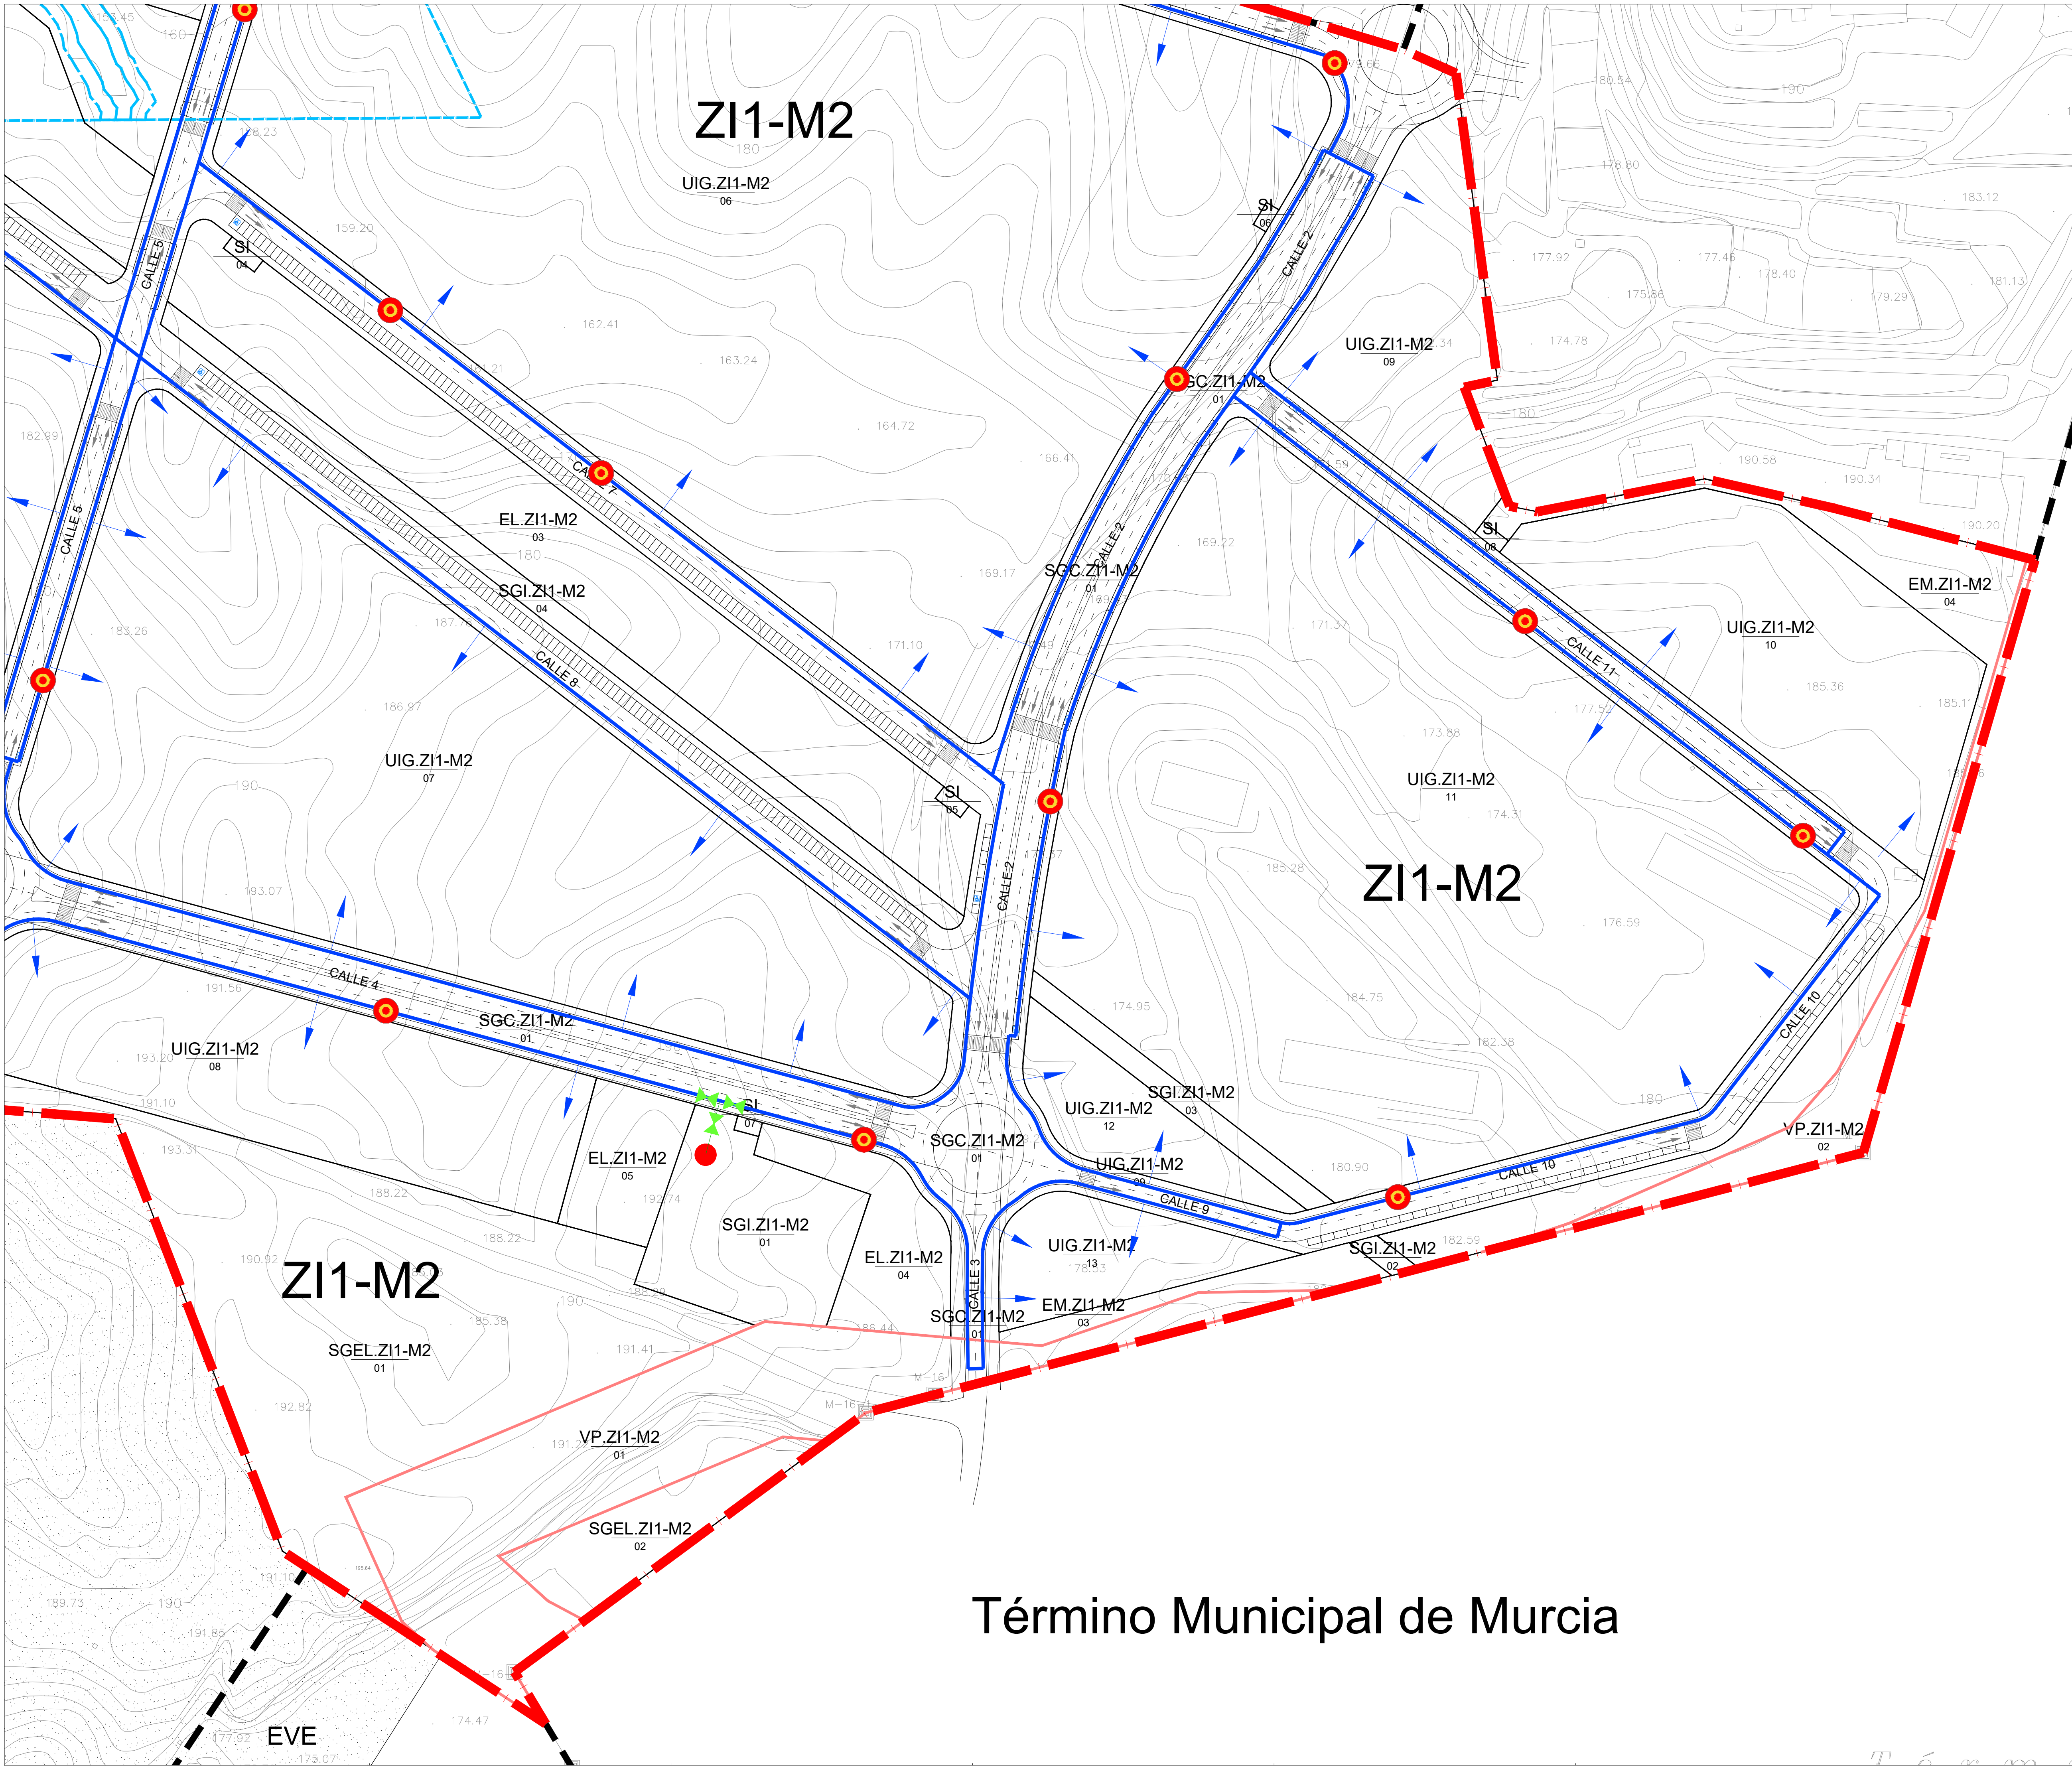

--- LÍMITE PLAN PARCIAL ZI1-M2 AJUSTADO

— PROPUESTA DE TRAZADO DEL ARCO
NORTE DE MURCIA DEL MINISTERIO
DE FOMENTO.


AFECCIÓN DE RAMBLAS

--- LINEA POLICÍA 100 m EN RAMBLA
--- LINEA SERVIDUMBRE 5 m EN RAMBLA
--- LINEA DOMINIO PÚBLICO HIDRAULICO

AFECCIÓN DE VIA PECUARIA

--- LINEA PROPUESTA DESLINDE

AFECCIÓN DE CARRETERAS

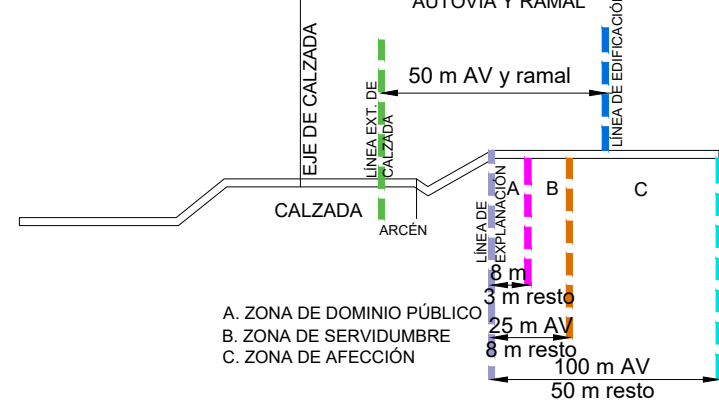

AFECCIÓN ARQUEOLÓGICA

--- YA-1 LAS CANTERAS
YACIMIENTO A CONSERVAR

LEYENDA INSTALACIÓN AGUA POTABLE

- CONEXIÓN A RED DE ABASTECIMIENTO
- CONDUCCIÓN AGUA POTABLE FUNDICIÓN DÚCTIL
- CONDUCCIÓN AGUA POTABLE FUNDICIÓN DÚCTIL DN250
- HIDRANTE DE COLUMNA CONTRAINCENDIOS
- ✕ VÁLVULA DE SECCIONAMIENTO (Ø SEGÚN CONDUCCIÓN)
- ➔ ACOMETIDA A PARCELA

PROYECTO:
**VERSIÓN INICIAL DEL PLAN PARCIAL INDUSTRIAL
"ZI1-M2" EN MOLINA DE SEGURA (MURCIA)**

Nº Plano: Plano de: ORDENACIÓN Escala:
0-7.2 ESQUEMA RED DE ABASTECIMIENTO. 1/1.000
ZONA 2.

Fecha de redacción: NOVIEMBRE 2021 Firmado:
Fecha de revisión: DICIEMBRE 2024


Promotor: Equipo de PROFU, S.A.:




C/ Gran Vía Escultor Sallado, 8 Bajo, Murcia



JOSÉ MONTÓYA CARRASCO
Abogado

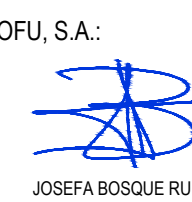

JOSEFA BOSQUE RUIZ
Arquitecto

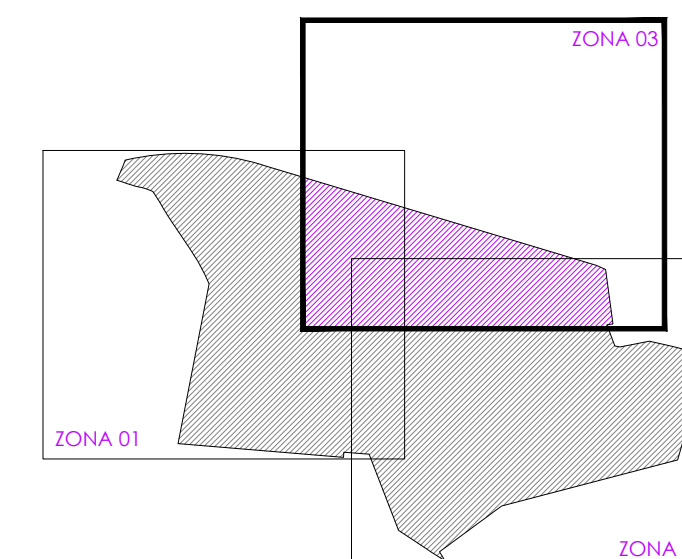

PROPUESTA DE TRAZADO DEL ARCO
NORTE DE MURCIA DEL MINISTERIO
DE FOMENTO.


- LINEA POLICÍA 100 m EN RAMBLA
- LINEA SERVIDUMBRE 5 m EN RAMBLA
- LINEA DOMINIO PÚBLICO HIDRAULICO


LINEA PROPUESTA DESLINDE

Diagrama de la zona de dominio público y de servidumbre de la vía pública. El diagrama muestra una sección transversal de una vía pública. En el centro hay una 'CALZADA' (pavimentada) y a los lados un 'ARCÉN' (verde). A la izquierda, una 'VÍA DE CALZADA' (vertical). A la derecha, una 'AUTOVÍA Y RAMAL' (horizontal) y una 'LÍNEA DE EDIFICACION' (vertical). Se indican varias zonas de dominio público (A) y de servidumbre (B) con sus respectivas anchuras: 50 m AV y ramal, 8 m resto, 25 m AV, 8 m resto, y 100 m AV. Las zonas A y B están separadas por una línea discontinua.

A. ZONA DE DOMINIO PÚBLICO
B. ZONA DE SERVIDUMBRE
C. ZONA DE AFEECIÓN

— — — YA-1 LAS CANTERAS
YACIMIENTO A CONSERVAR

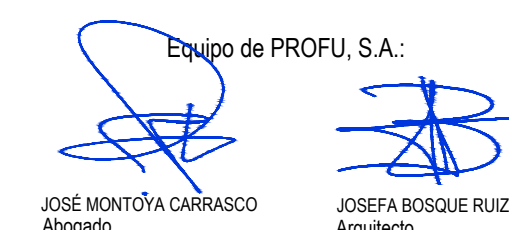Promotor: 

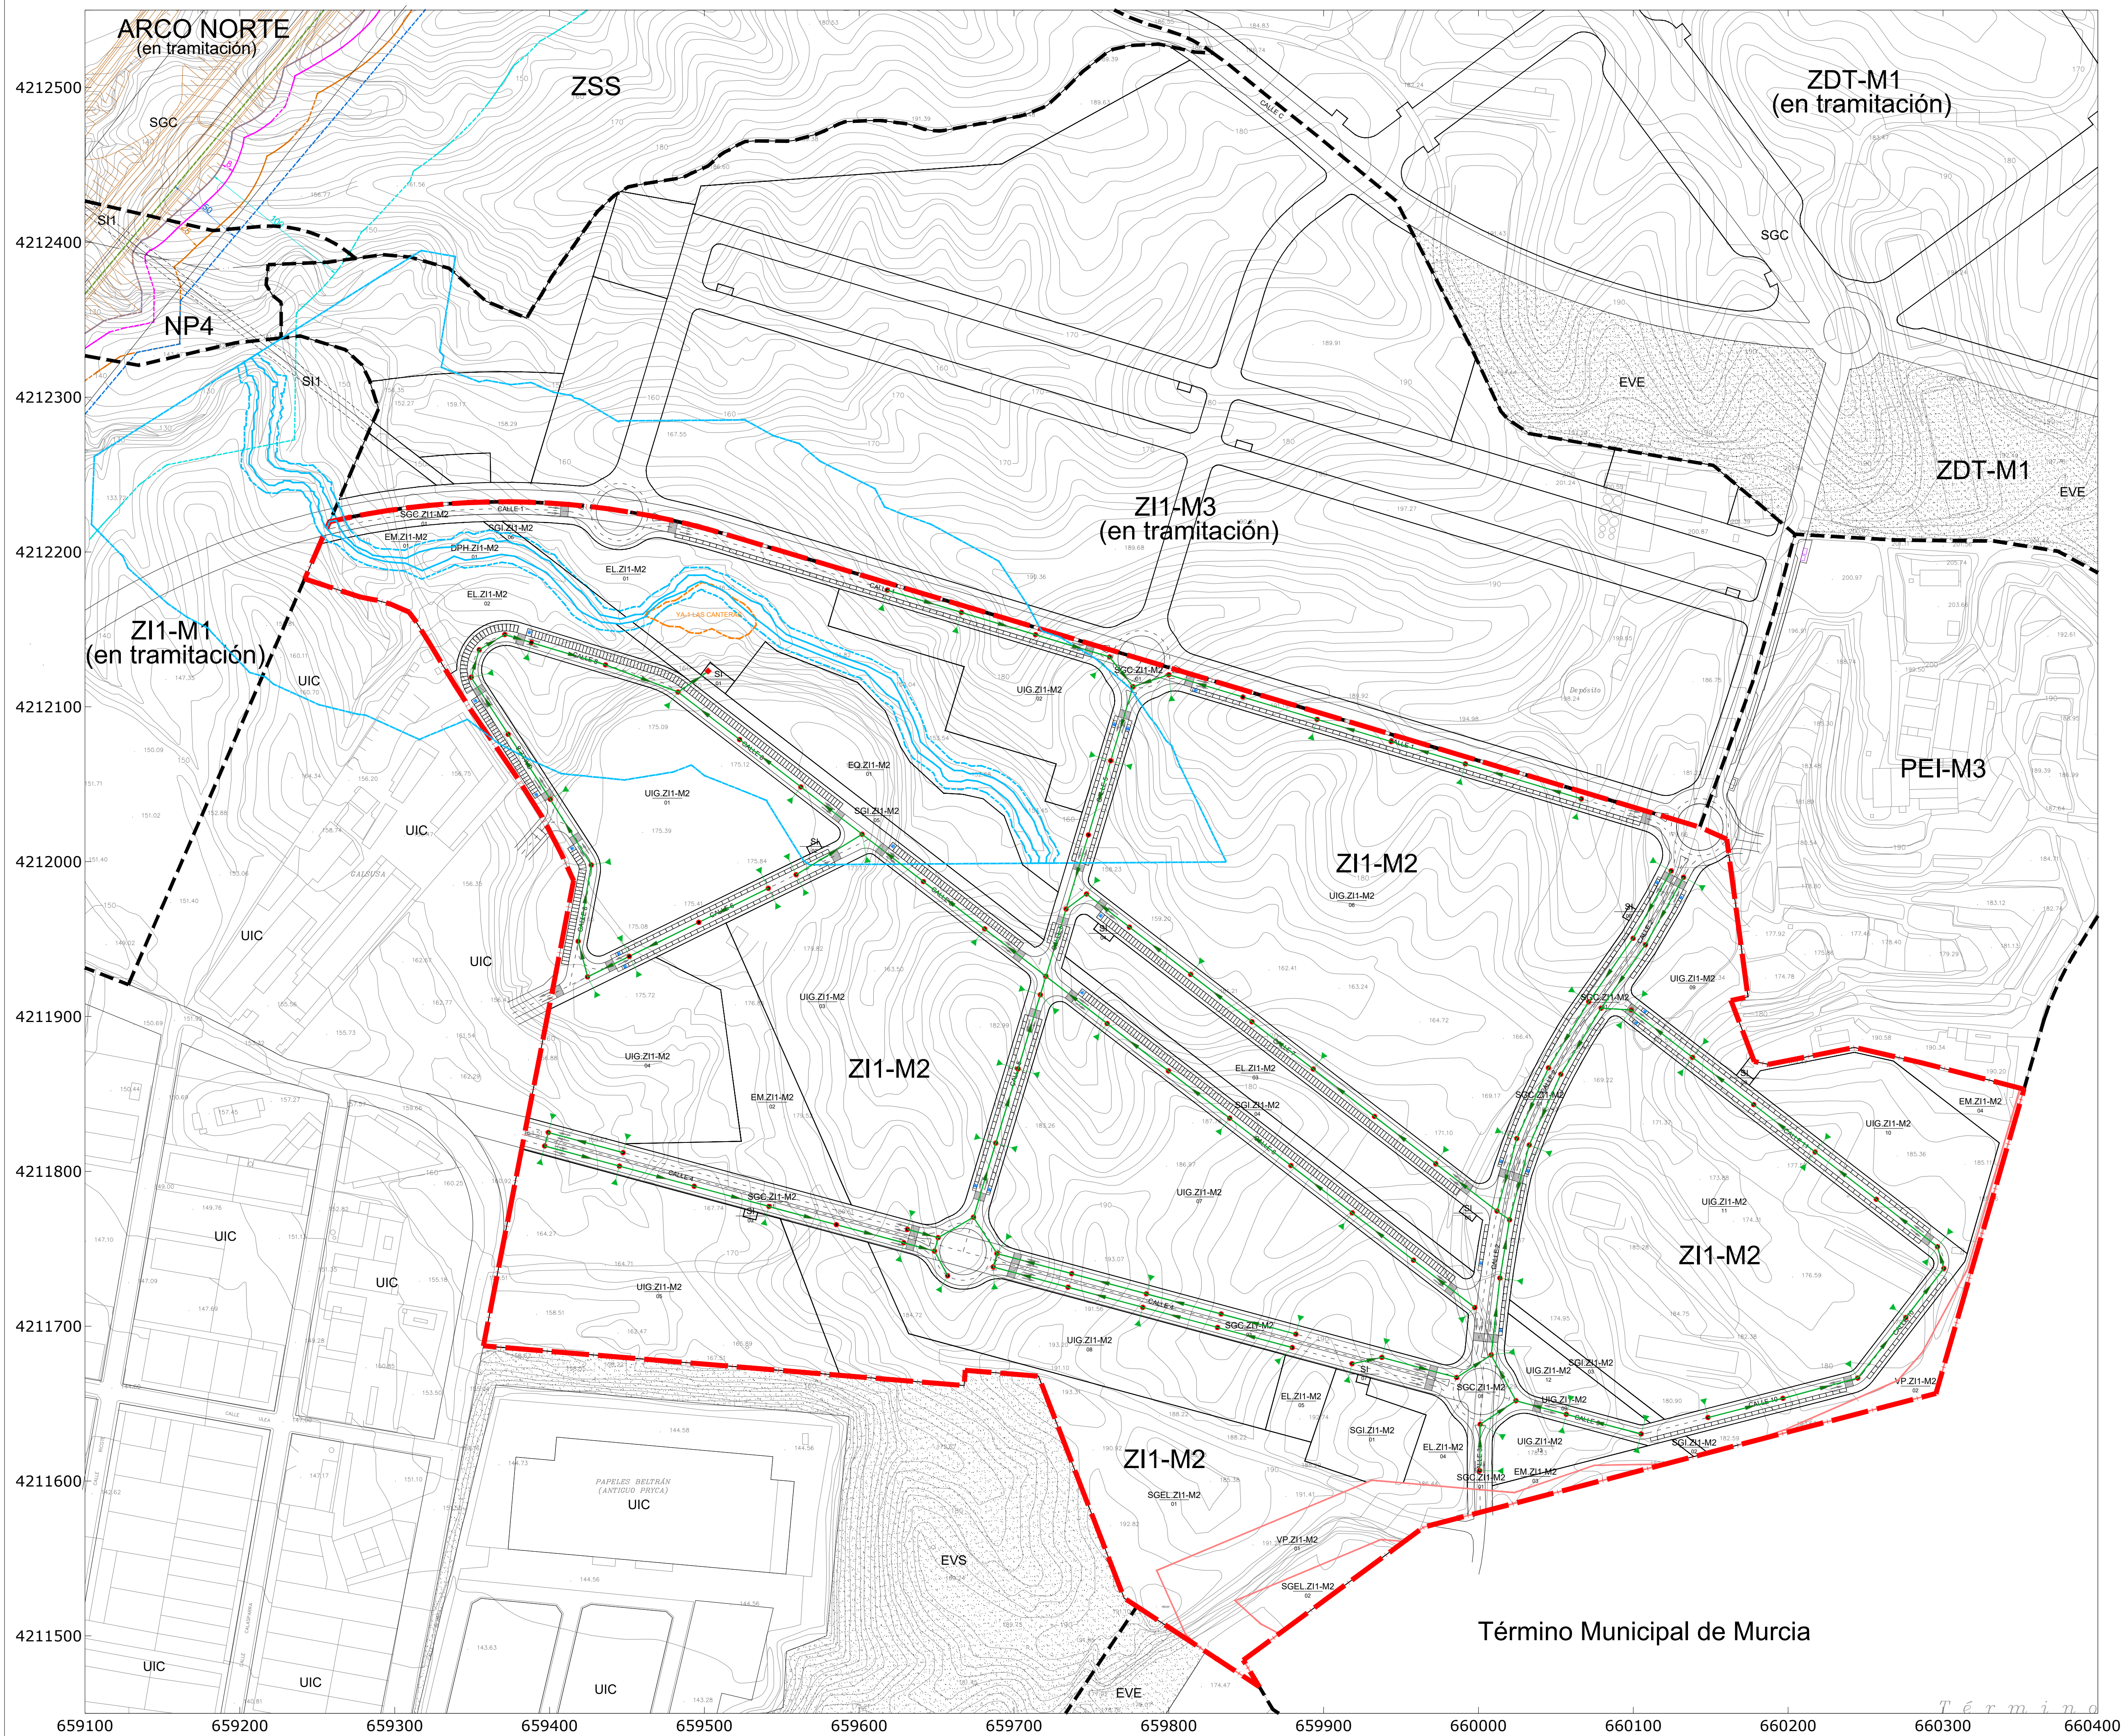

Equipo de PROFU, S.A.:

JOSÉ MONTOYA CARRASCO

JOSÉFA ROSQUÍ RUIZ