


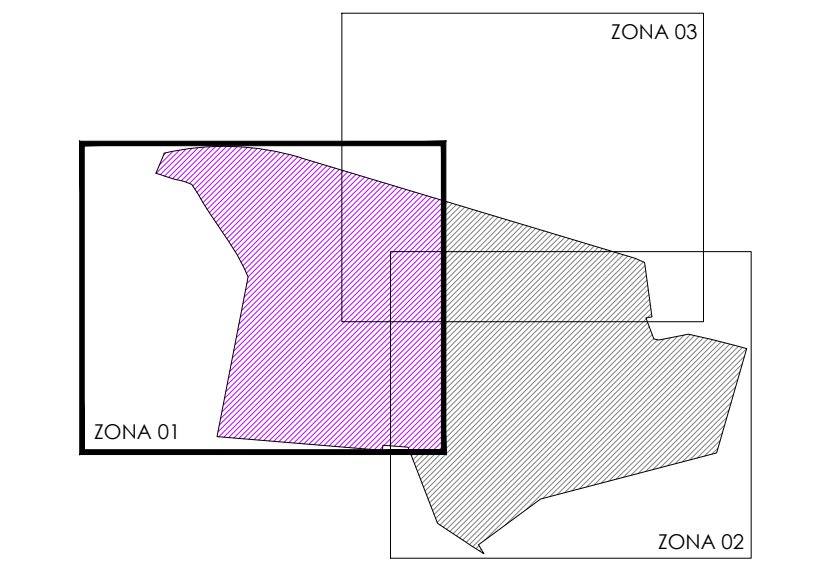

 LÍMITE PLAN PARCIAL ZI1-M2 AJUSTADO
 PROPUESTA DE TRAZADO DEL ARCO
 NORTE DE MURCIA DEL MINISTERIO
 DE FOMENTO.

AFECCIÓN DE RAMBLAS

— LINEA POLICÍA 100 m EN RAMBLA

— LINEA SERVIDUMBRE 5 m EN RAMBLA

— LINEA DOMINIO PÚBLICO HIDRAULICO

AFECCIÓN DE VIA PECUARIA

LINEA PROPUESTA DESLINDE

AFECCIÓN DE CARRETERAS


Diagrama de la afectación de carreteras para la Línea de Edificación. El diagrama muestra la alineación de la vía, el eje de calzada, y las zonas de dominio público, servidumbre y afectación. Se indican distancias de 50 m AV y ramal, 100 m AV, y anchuras de 6 m, 3 m y 25 m.

LEYENDA:

- A. ZONA DE DOMINIO PÚBLICO
- B. ZONA DE SERVIDUMBRE
- C. ZONA DE AFECTACIÓN

AFECCIÓN ARQUEOLÓGICA

— — — — — YA-1 LAS CANTERAS
YACIMIENTO A CONSERVAR

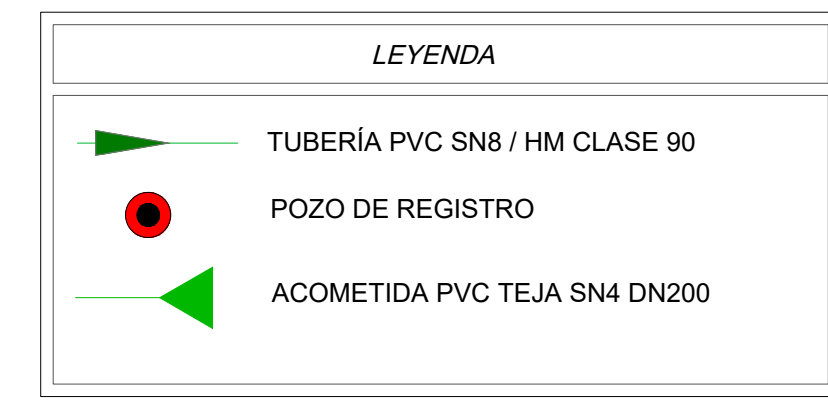

PROYECTO: **VERSIÓN INICIAL DEL PLAN PARCIAL INDUSTRIAL
"ZI1-M2" EN MOLINA DE SEGURA (MURCIA)**

Nº Plano: **Plano de: ORDENACIÓN** Escala:

O-8.1 **ESQUEMA RED DE SANEAMIENTO
RESIDUALES. ZONA 1.** **1/1.000**


Fecha de redacción: **NOVIEMBRE 2021** Firmado:

Fecha de revisión: **DICIEMBRE 2024**


Promotor:





C/ Gran Vía Escultor Saltillo, 8 Bajo, Murcia

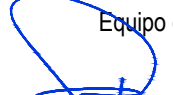

JOSÉ MONTOYA CARRASCO
Abogado

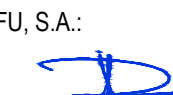

JOSEFA BOSQUE RUIZ
Arquitecto

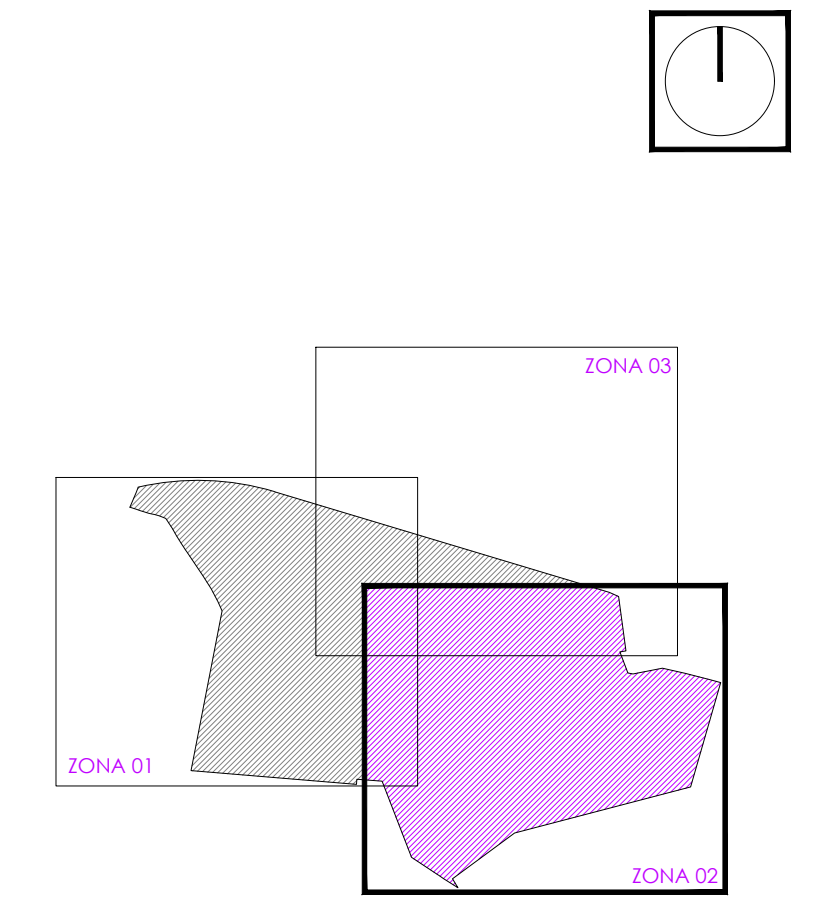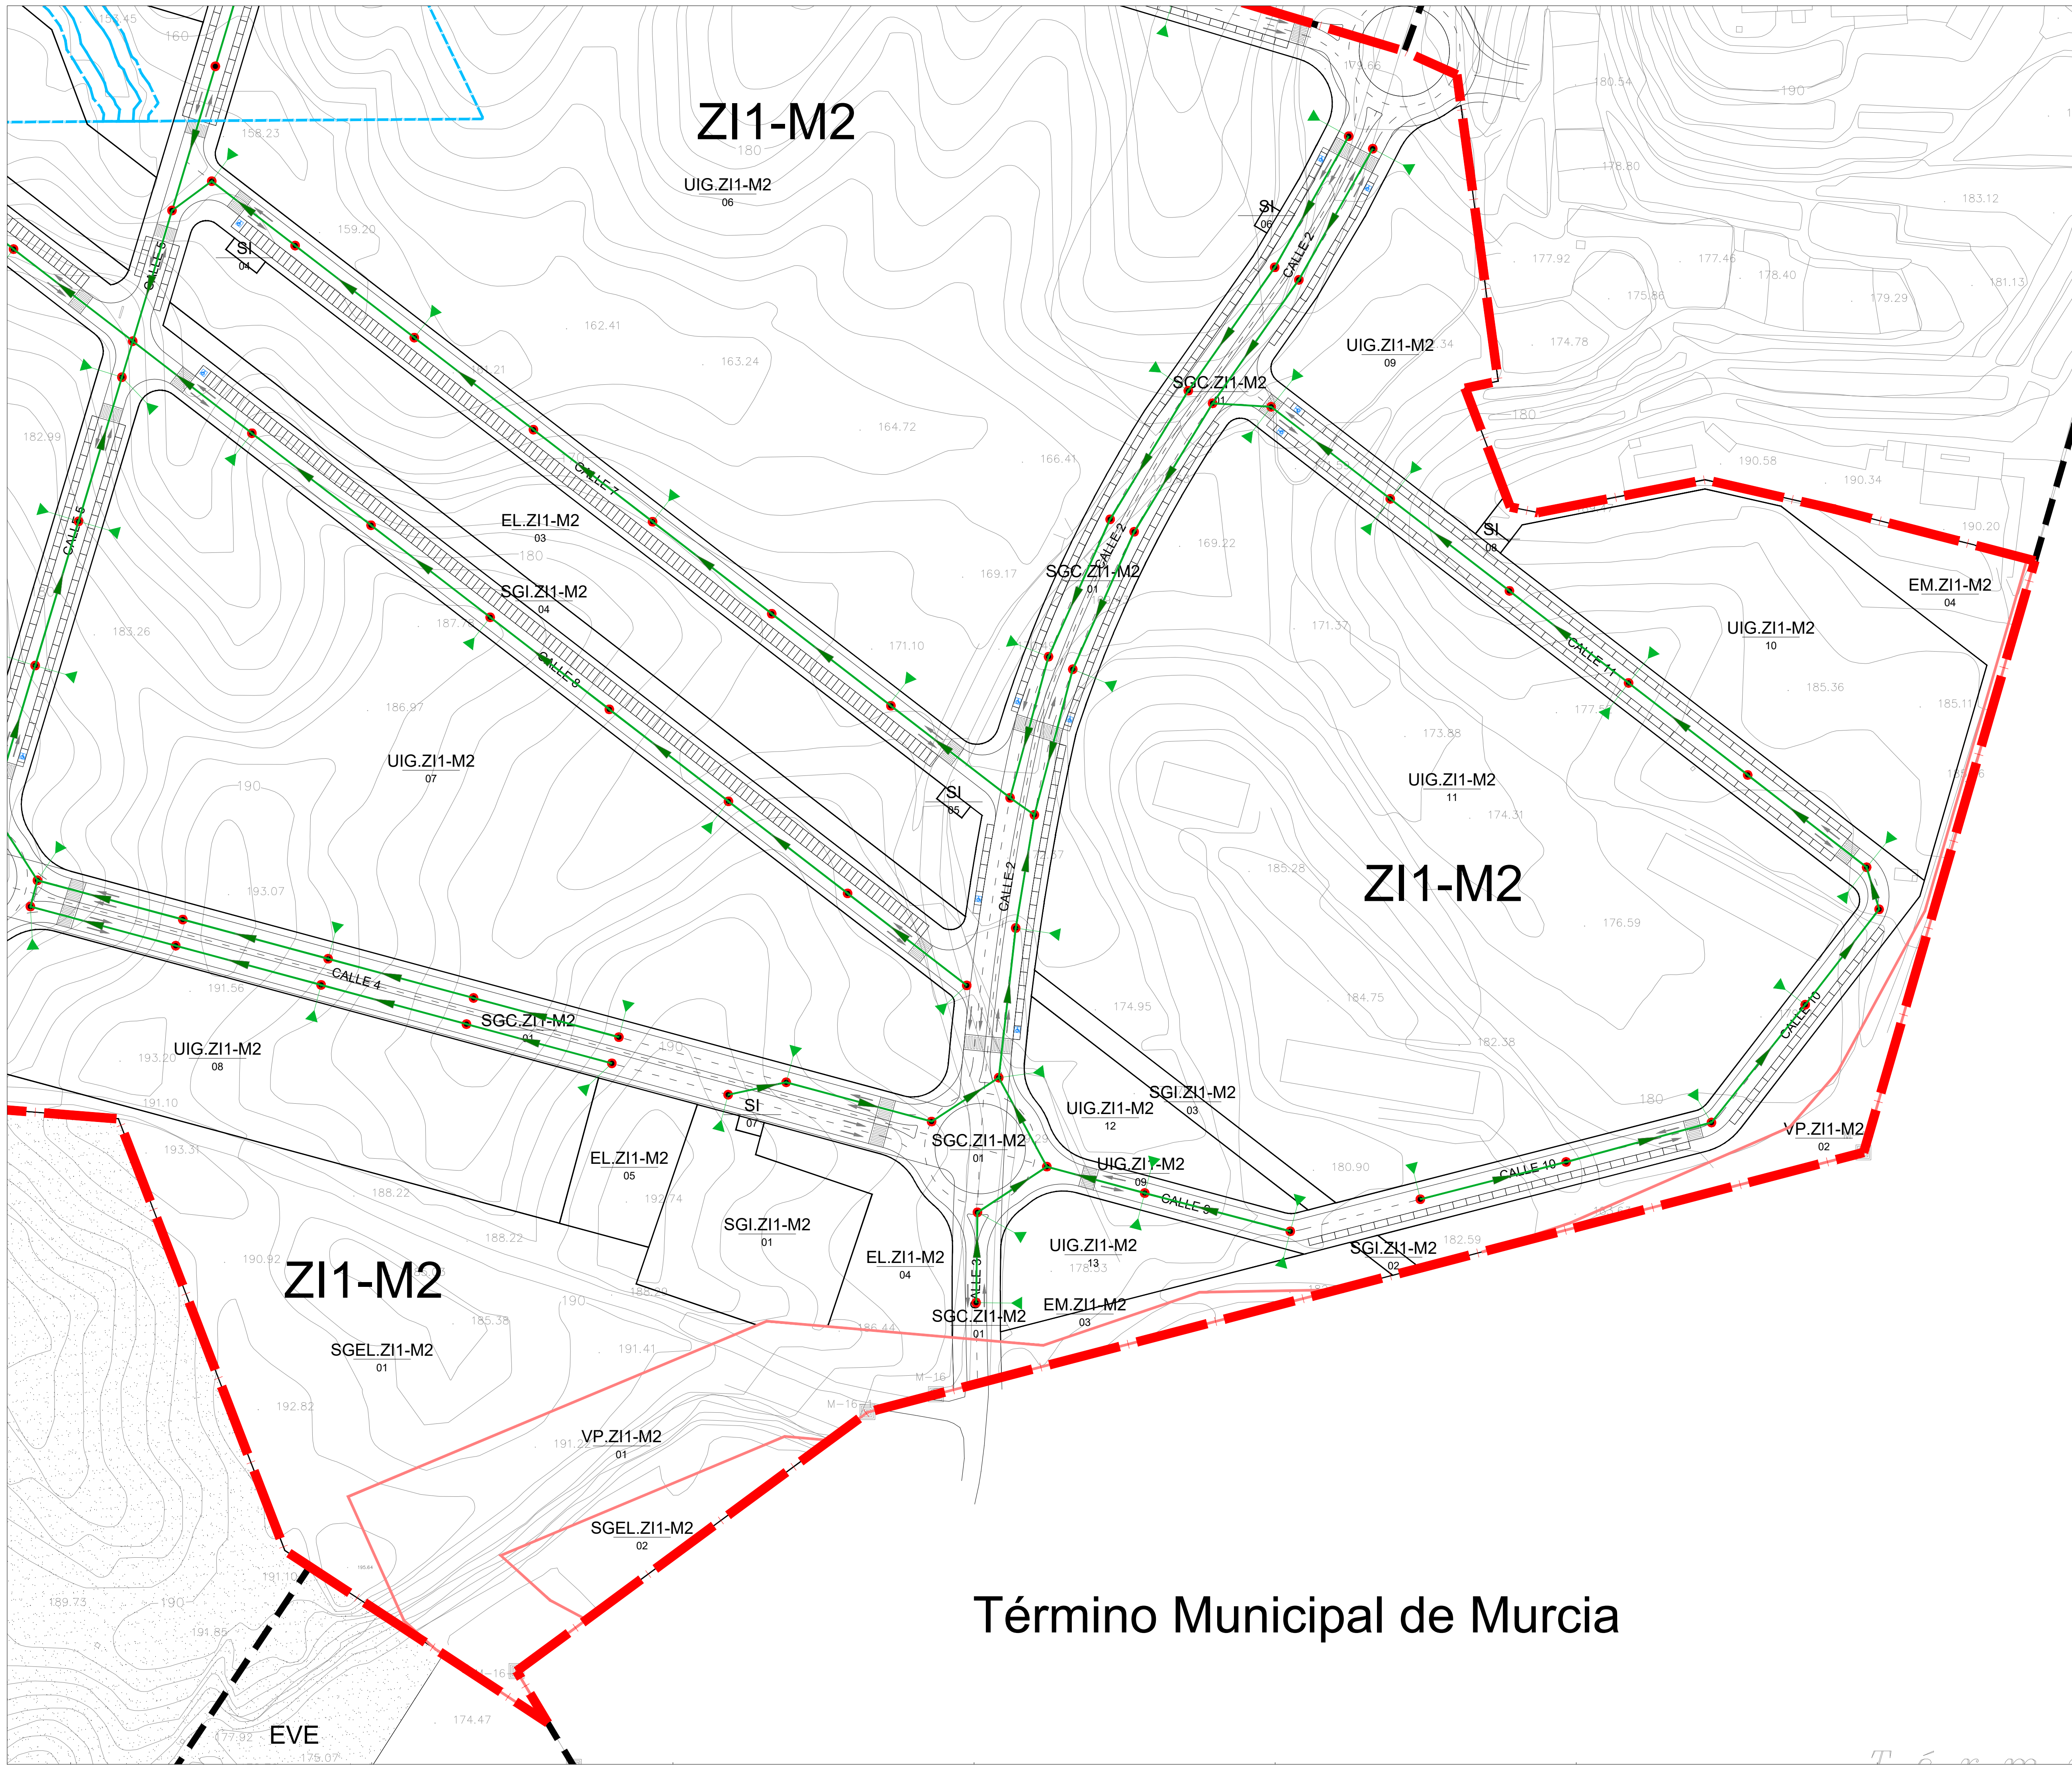

--- LÍMITE PLAN PARCIAL ZI1-M2 AJUSTADO

— PROPUESTA DE TRAZADO DEL ARCO NORTE DE MURCIA DEL MINISTERIO DE FOMENTO.


AFECCIÓN DE RAMBLAS

--- LINEA POLICÍA 100 m EN RAMBLA
--- LINEA SERVIDUMBRE 5 m EN RAMBLA
--- LINEA DOMINIO PÚBLICO HIDRAULICO

AFECCIÓN DE VIA PECUARIA

--- LINEA PROPUESTA DESLINDE

AFECCIÓN DE CARRETERAS

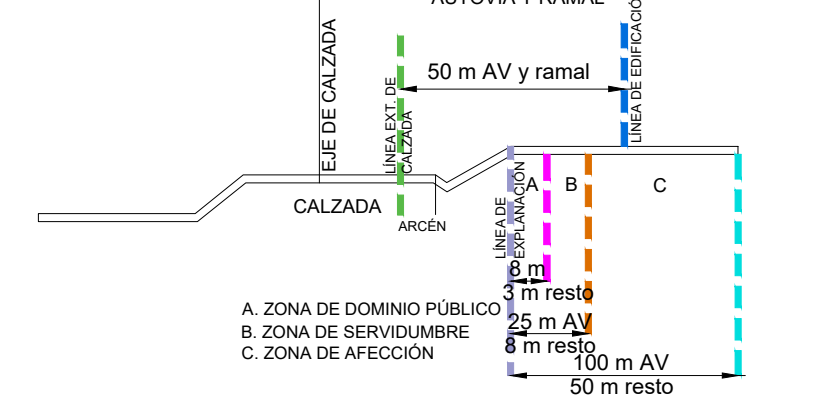

AFECCIÓN ARQUEOLÓGICA

--- YA-1 LAS CANTERAS
--- YACIMIENTO A CONSERVAR

LEYENDA	
	TUBERÍA PVC SN8 / HM CLASE 90
	POZO DE REGISTRO
	ACOMETIDA PVC TEJA SN4 DN200

PROYECTO: **VERSIÓN INICIAL DEL PLAN PARCIAL INDUSTRIAL "ZI1-M2" EN MOLINA DE SEGURA (MURCIA)**

Nº Plano: Plano de: ORDENACIÓN
0-8.2 ESQUEMA RED DE SANEAMIENTO RESIDUALES. ZONA 2.

Fecha de redacción: NOVIEMBRE 2021
Fecha de revisión: DICIEMBRE 2024




Promotor: **Equipo de PROFU, S.A.**

Escala: **1/1.000**

C/ Gran Vía Escultor Sallado, 8 Bajo, Murcia

JOSÉ MONTÓYA CARRASCO
Abogado

JOSEFA BOSQUE RUIZ
Arquitecto

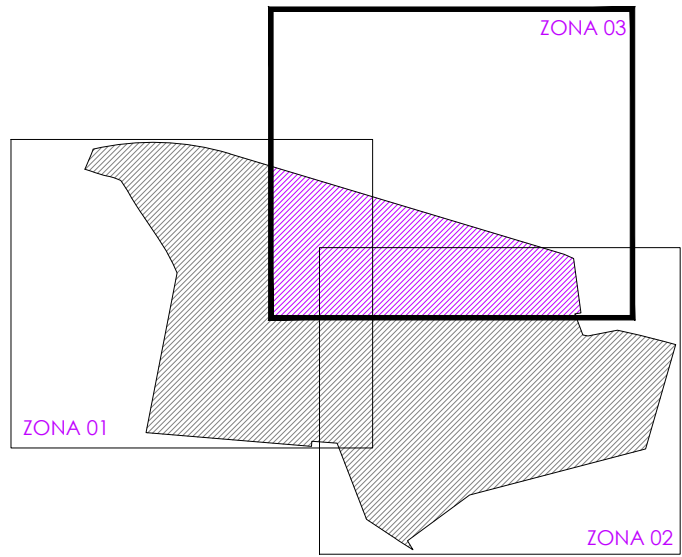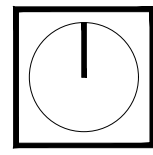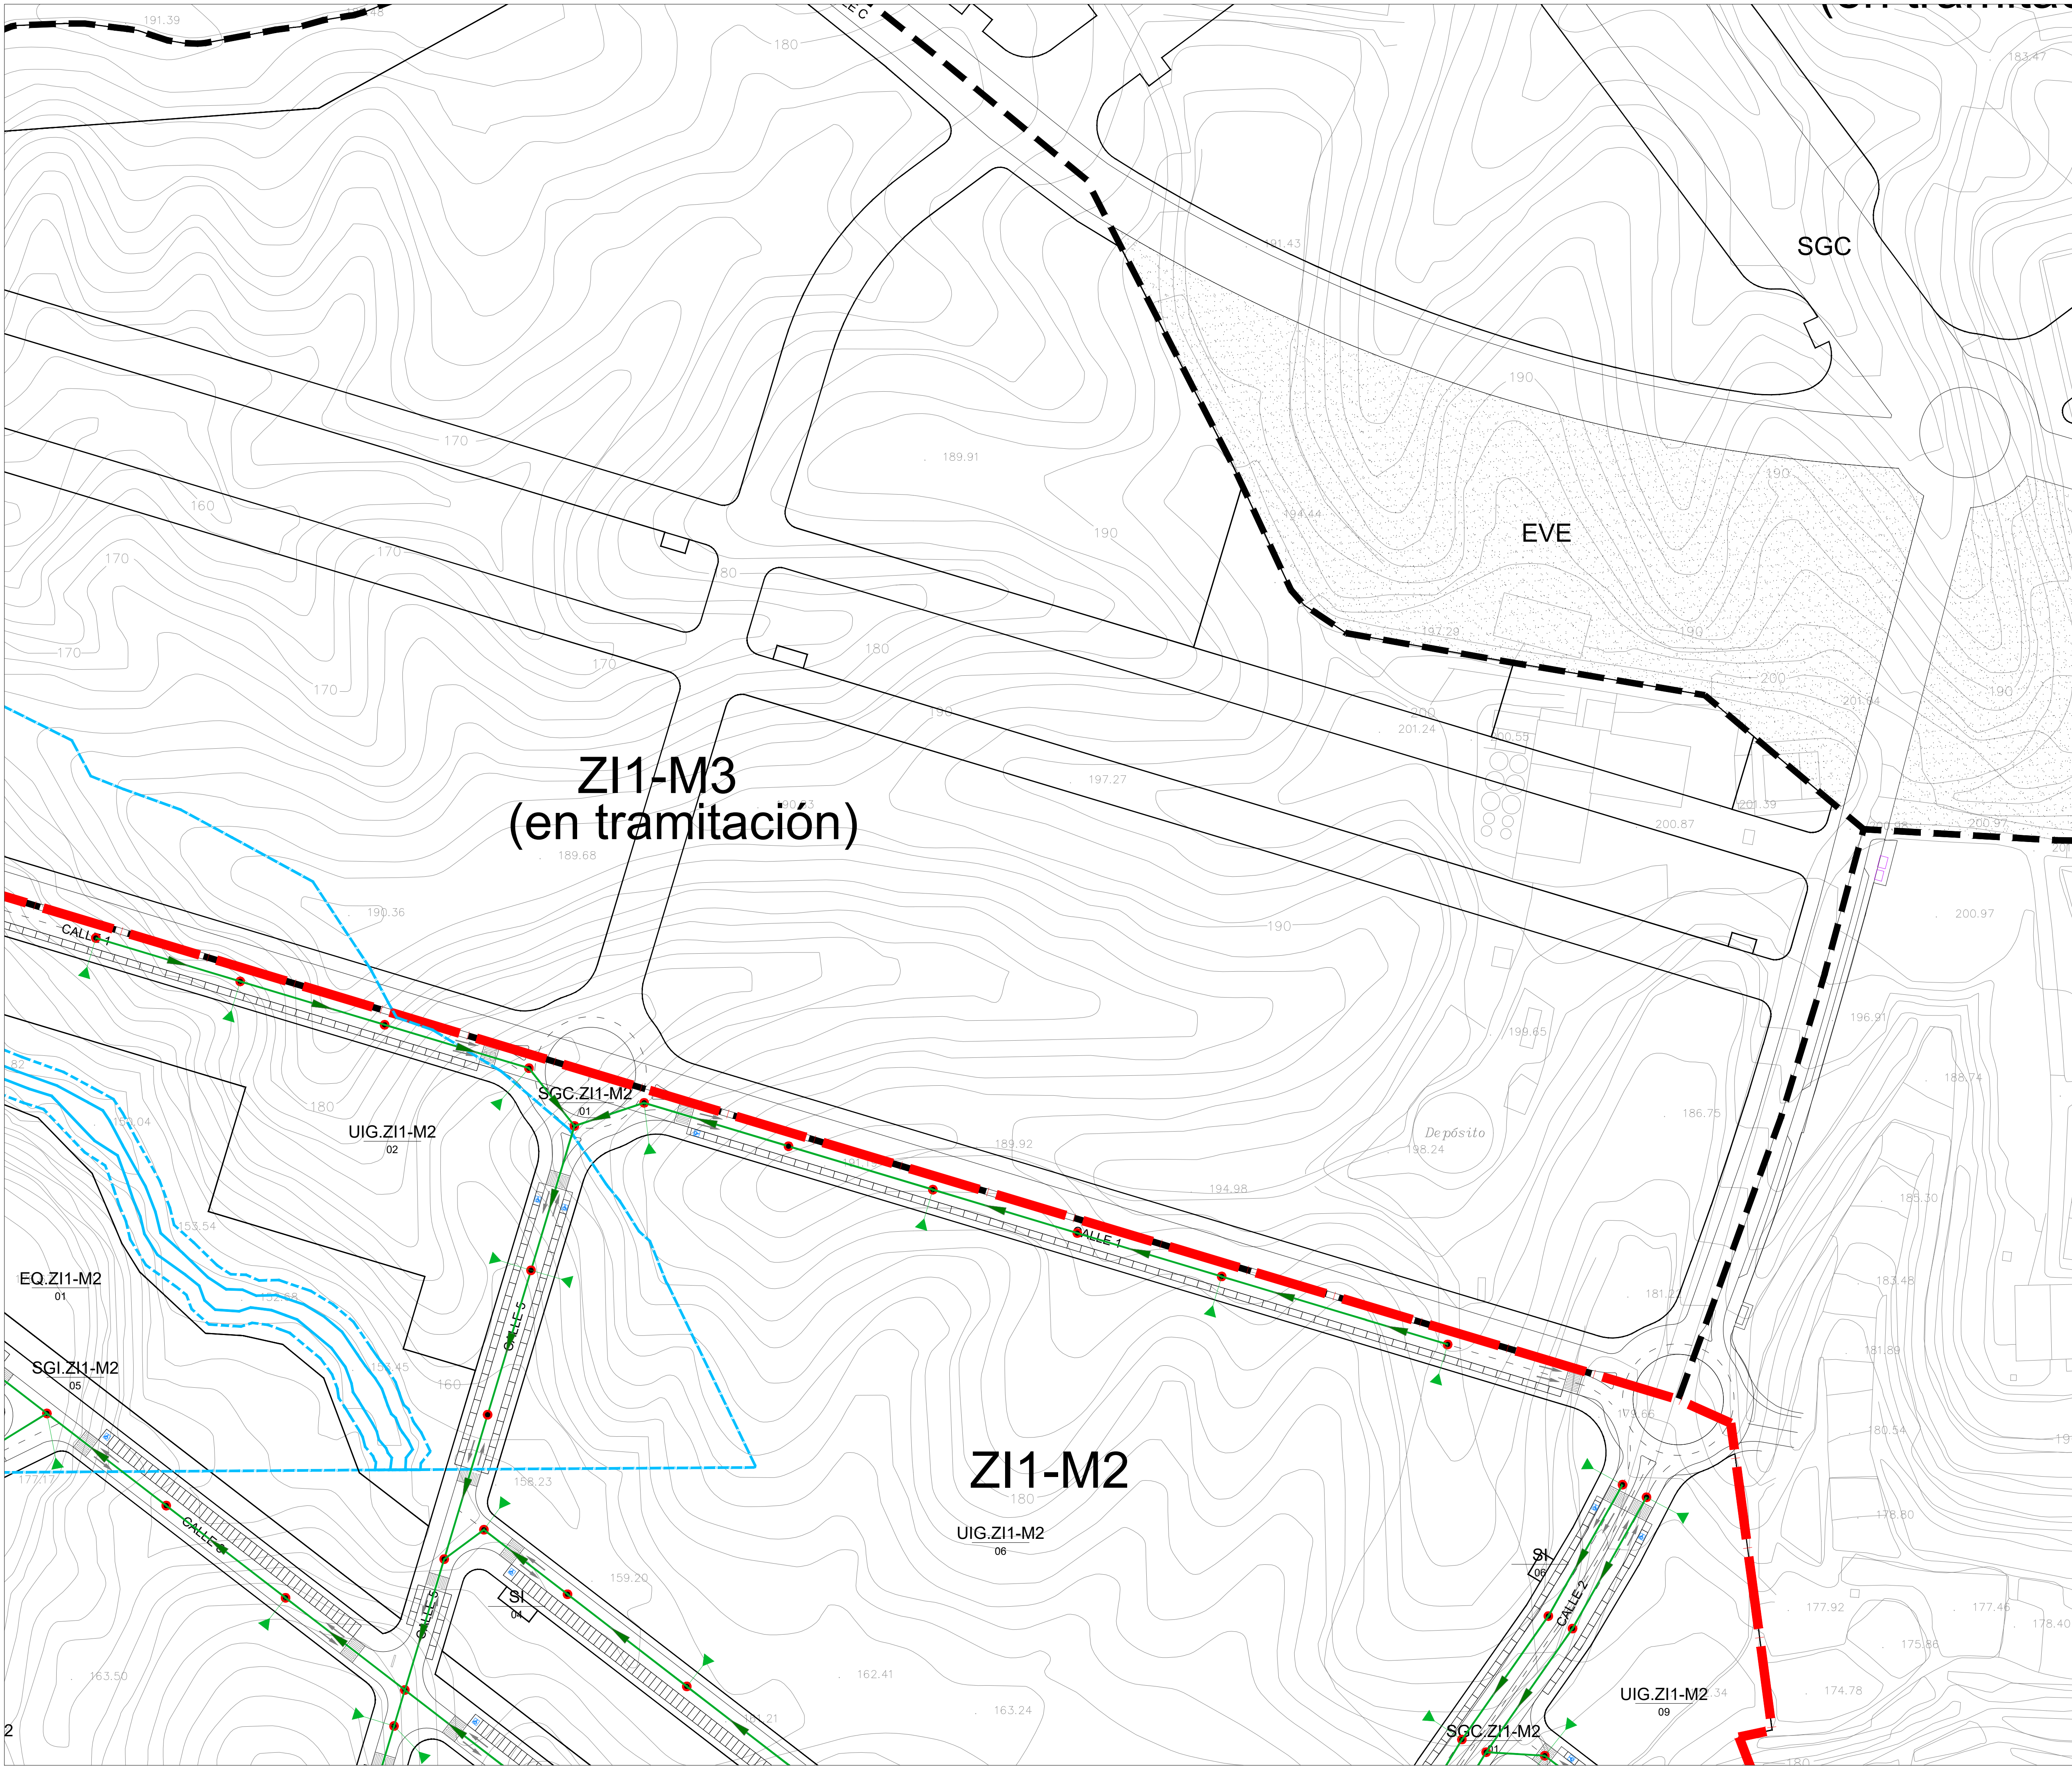

--- LÍMITE PLAN PARCIAL ZI1-M2 AJUSTADO

— PROPUESTA DE TRAZADO DEL ARCO
NORTE DE MURCIA DEL MINISTERIO
DE FOMENTO.


AFECCIÓN DE RAMBLAS

--- LINEA POLICÍA 100 m EN RAMBLA
--- LINEA SERVIDUMBRE 5 m EN RAMBLA
— LINEA DOMINIO PÚBLICO HIDRAULICO

AFECCIÓN DE VIA PECUARIA

— LINEA PROPUESTA DESLINDE

AFECCIÓN DE CARRETERAS

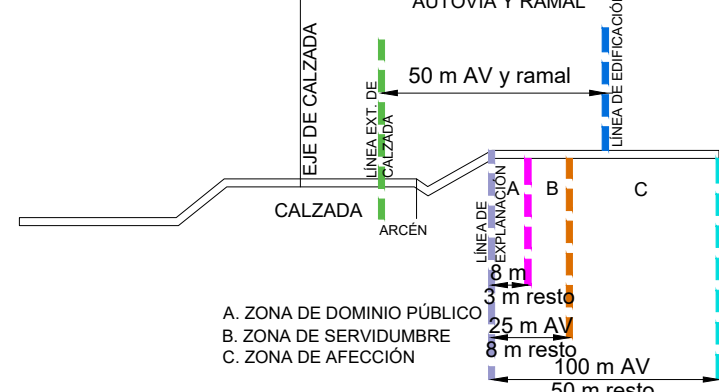

AFECCIÓN ARQUEOLÓGICA

--- YA-1 LAS CANTERAS
YACIMIENTO A CONSERVAR

LEYENDA	
	TUBERÍA PVC SN8 / HM CLASE 90
	POZO DE REGISTRO
	ACOMETIDA PVC TEJA SN4 DN200

PROYECTO: **VERSIÓN INICIAL DEL PLAN PARCIAL INDUSTRIAL
"ZI1-M2" EN MOLINA DE SEGURA (MURCIA)**

Nº Plano: Plano de: ORDENACIÓN
**O-8.3 ESQUEMA RED DE SANEAMIENTO
RESIDUALES. ZONA 3.**

Fecha de redacción: NOVIEMBRE 2021
Fecha de revisión: DICIEMBRE 2024


Promotor: Equipo de PROFU, S.A.:



C/ Gran Vía Escultor Sallado, 8 Bajo, Murcia

JOSÉ MONTÓYA CARRASCO
Abogado


JOSEFA BOSQUE RUIZ
Arquitecto

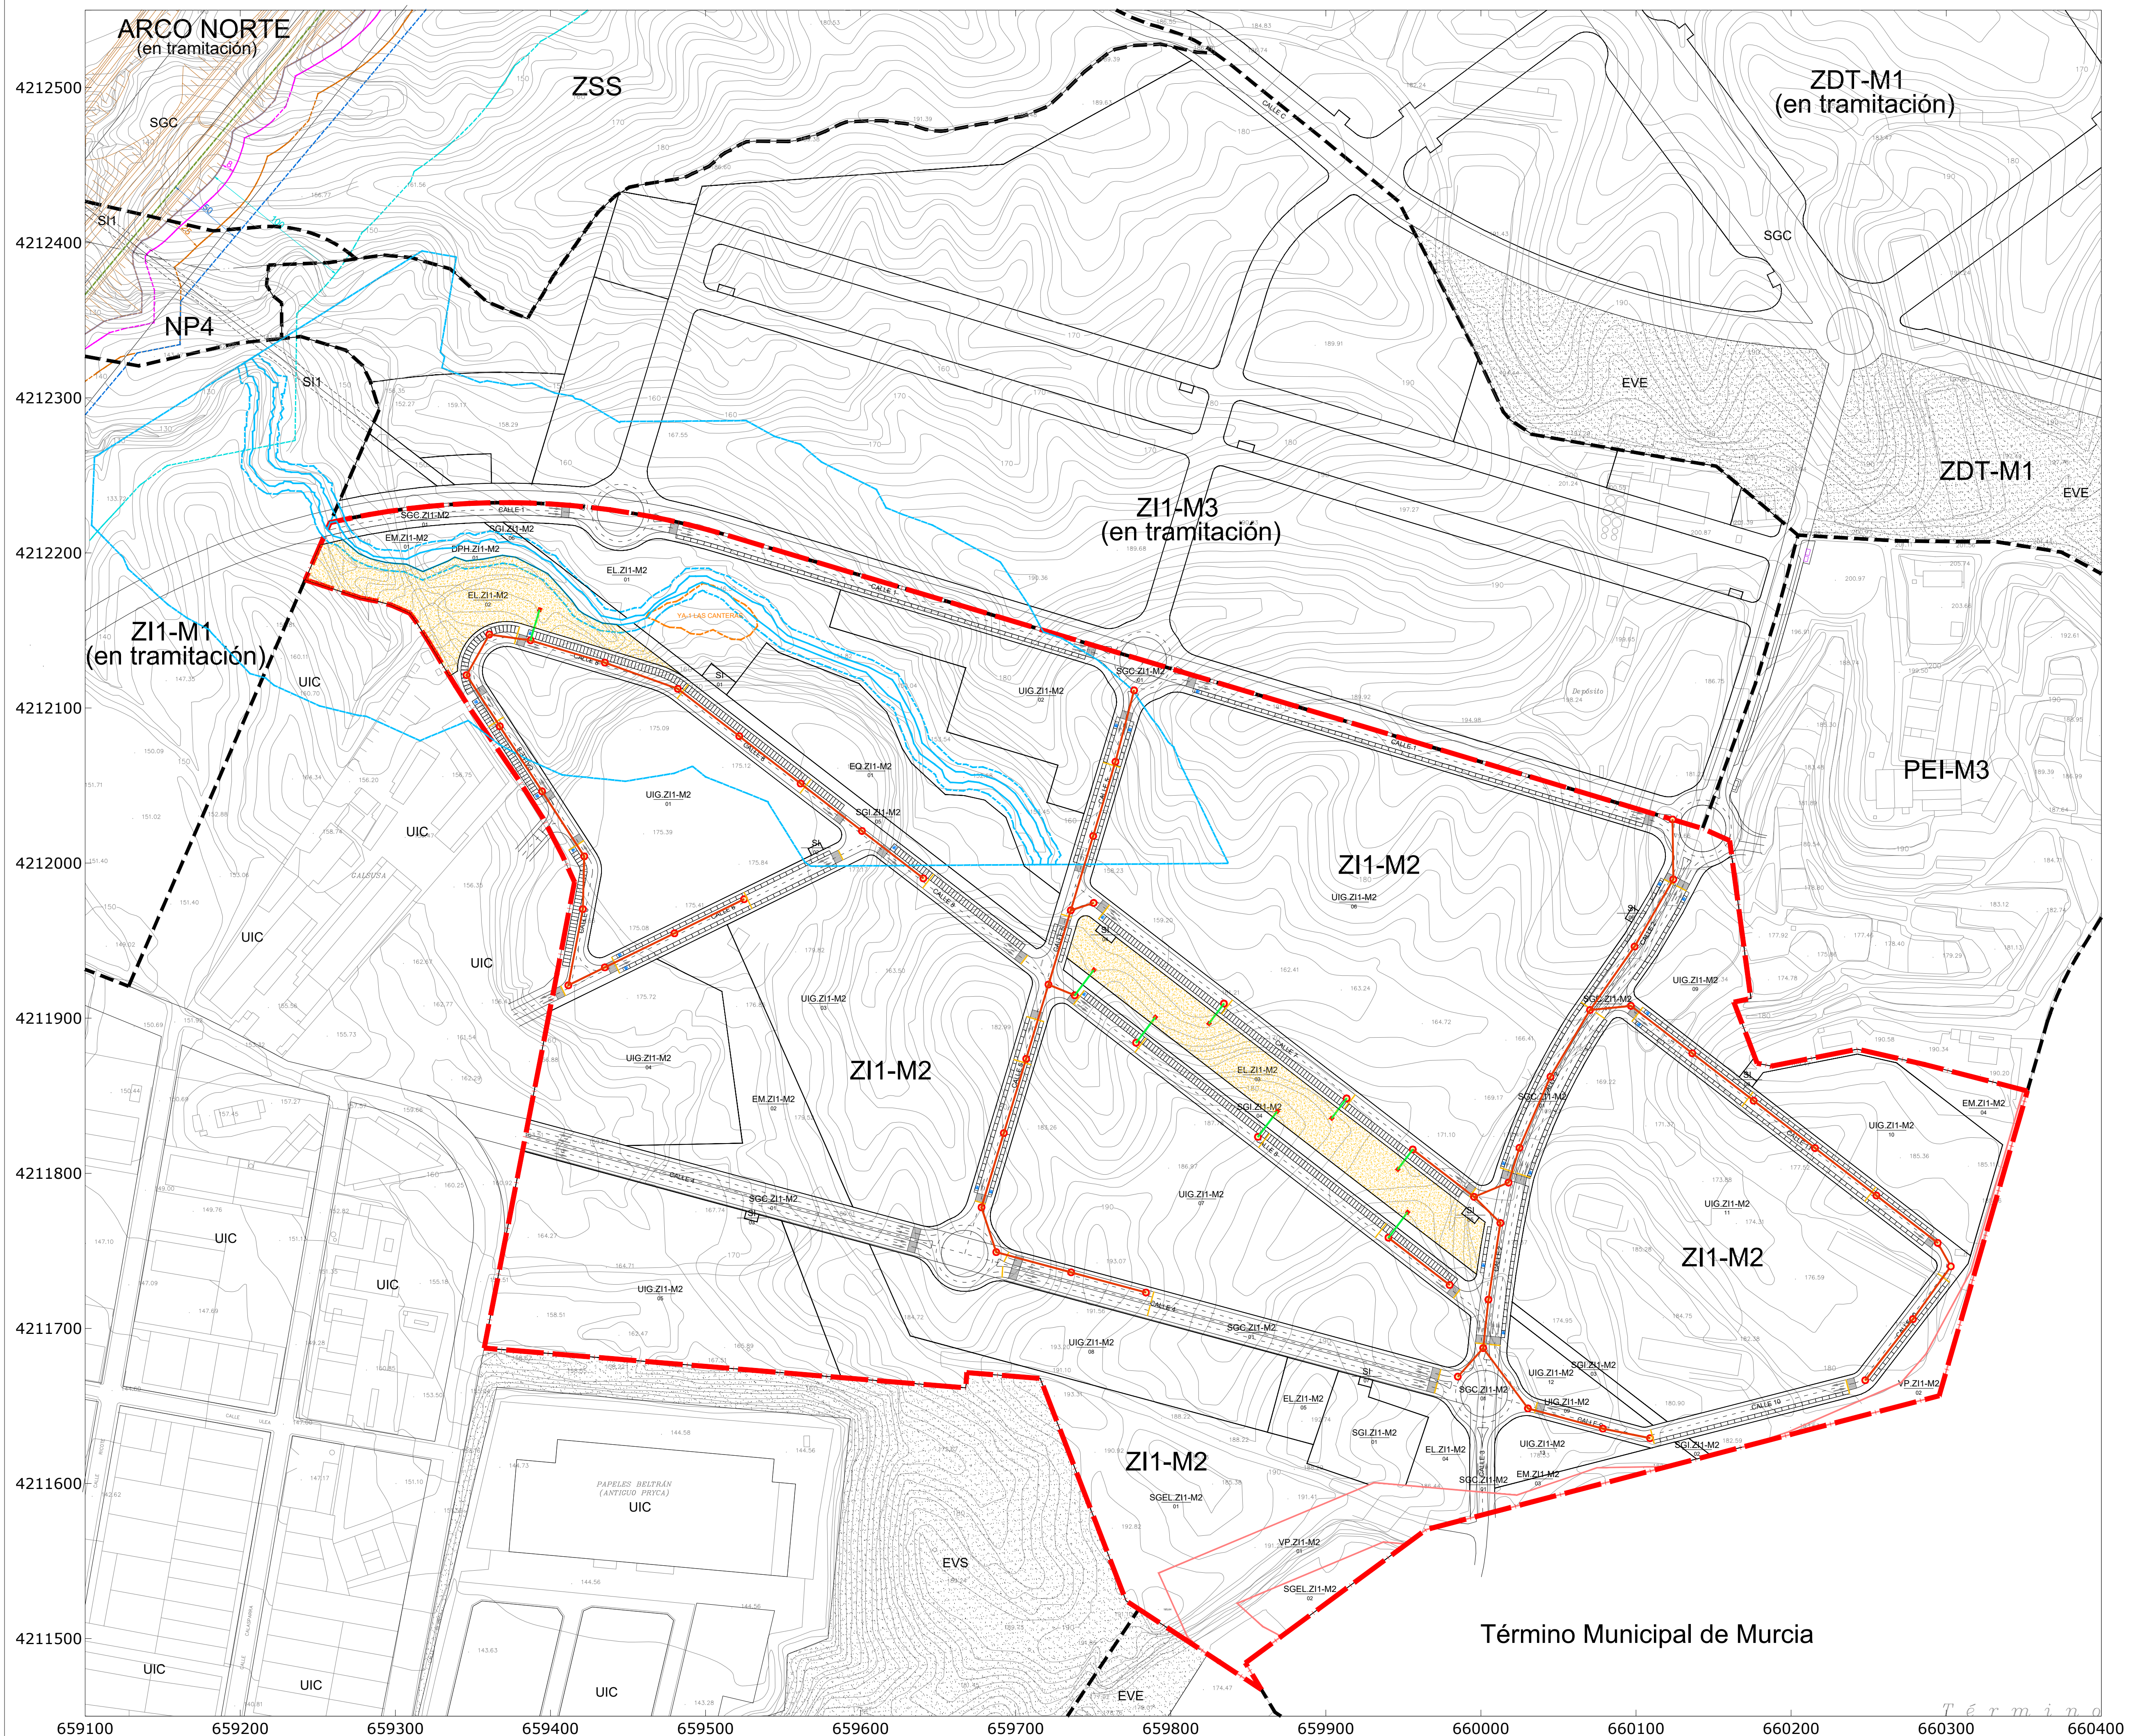

LEYENDA


	TUBERÍA HM CLASE 90
	TUBERÍA PVC SN8
	POZO DE REGISTRO
	REJILLA DE RECOGIDA DE AGUAS PLUVIALES POR ESCORRENTÍA
	POSIBLE UBICACIÓN DE SUDS (a calcular por proyecto de urbanización)

JOSÉ MONTOYA CARRASCO JOSEFA BOSQUE RUIZ

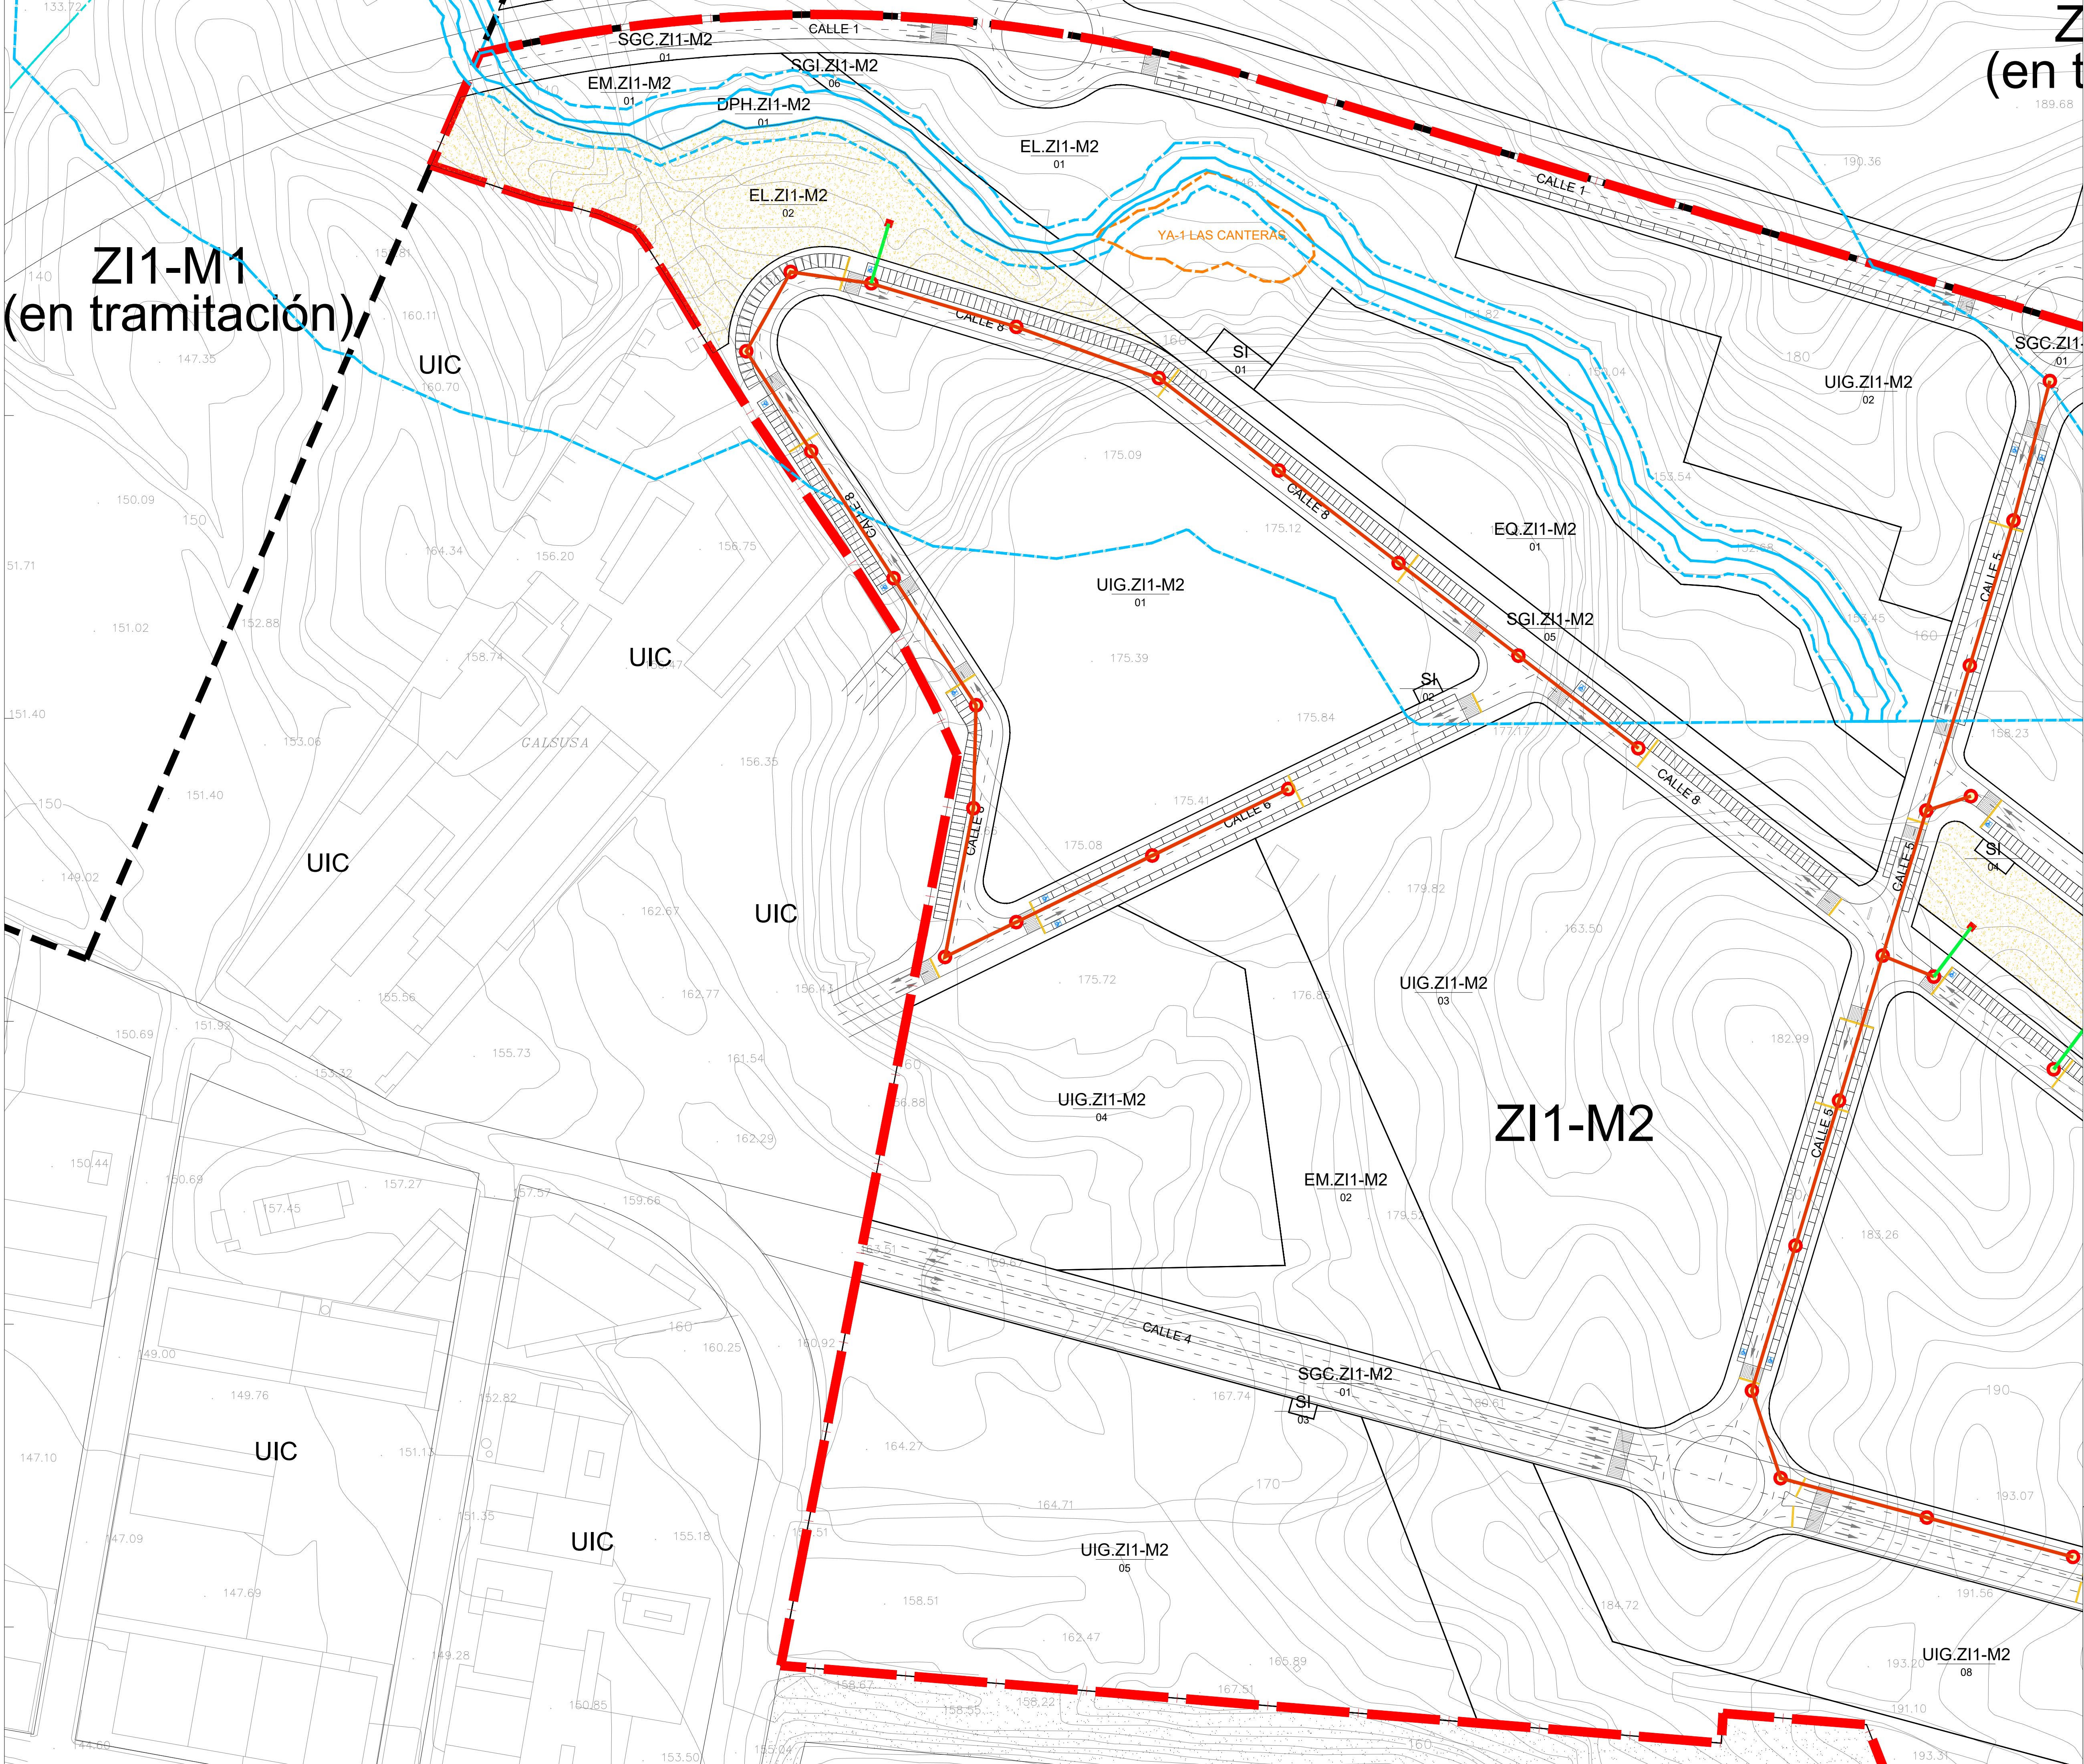

ZI1-M1
(en tramitación)

ZI1-M2
(en tramitación)

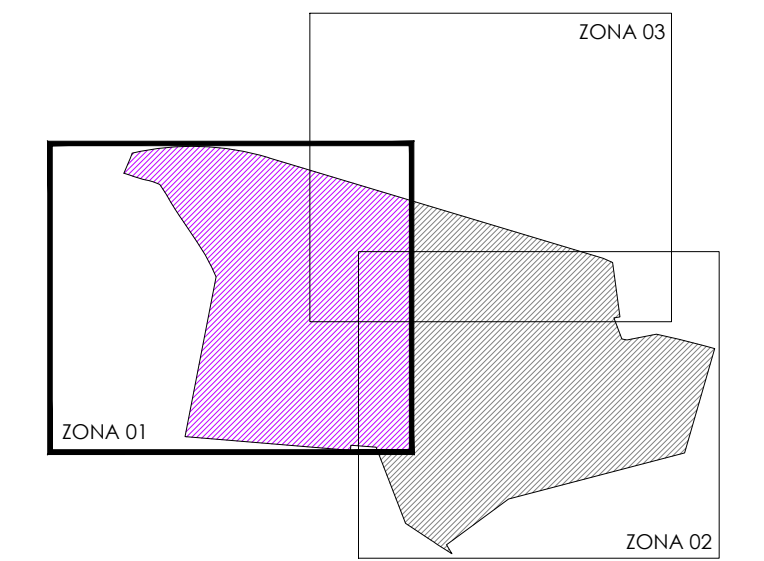

- LÍMITE PLAN PARCIAL ZI1-M2 AJUSTADO
- PROPUESTA DE TRAZADO DEL ARCO NORTE DE MURCIA DEL MINISTERIO DE FOMENTO.


AFECCIÓN DE RAMBLAS

- LINEA POLICÍA 100 m EN RAMBLA
- LINEA SERVIDUMBRE 5 m EN RAMBLA
- LINEA DOMINIO PÚBLICO HIDRAULICO

AFECCIÓN DE VIA PECUARIA

- LINEA PROPUESTA DESLINDE

AFECCIÓN DE CARRETERAS

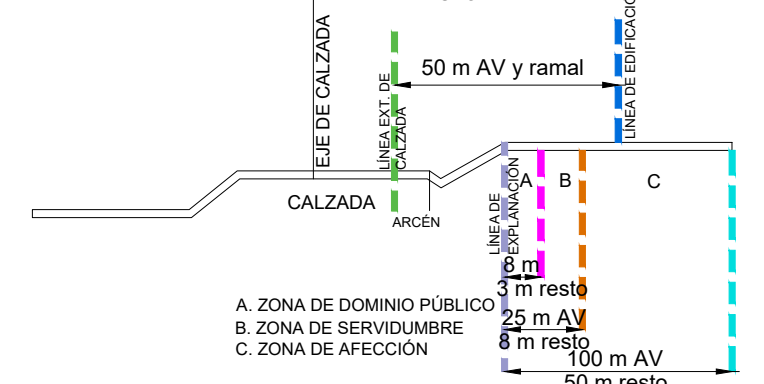

AFECCIÓN ARQUEOLÓGICA

- YA-1 LAS CANTERAS YACIMIENTO A CONSERVAR

LEYENDA

- TUBERÍA HM CLASE 90
- TUBERÍA PVC SN8
- POZO DE REGISTRO
- REJILLA DE RECOGIDA DE AGUAS PLUVIALES POR ESCORRENTÍA
- POSIBLE UBICACIÓN DE SUDS (a calcular por proyecto de urbanización)

PROYECTO: **VERSIÓN INICIAL DEL PLAN PARCIAL INDUSTRIAL "ZI1-M2" EN MOLINA DE SEGURA (MURCIA)**



Nº Plano: **O-9.1** Plano de: **ORDENACIÓN** Escala: **1/1.000**

Fecha de redacción: **NOVIEMBRE 2021** Fecha de revisión: **DICIEMBRE 2024** Firmado: **Equipo de PROFU, S.A.**

Promotor: **profusa** C/ Gran Vía Escultor Sallado, 8 Bajo, Murcia

JOSE MONTAÑA CARRASCO Abogado


JOSEFA BOSQUE RUIZ Arquitecto

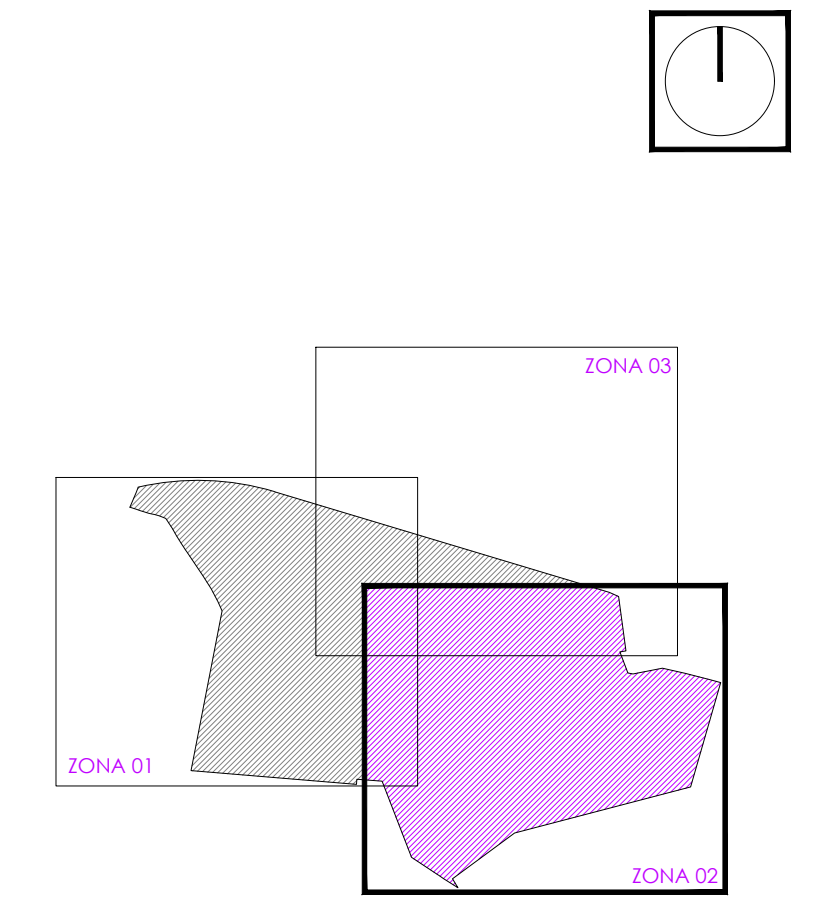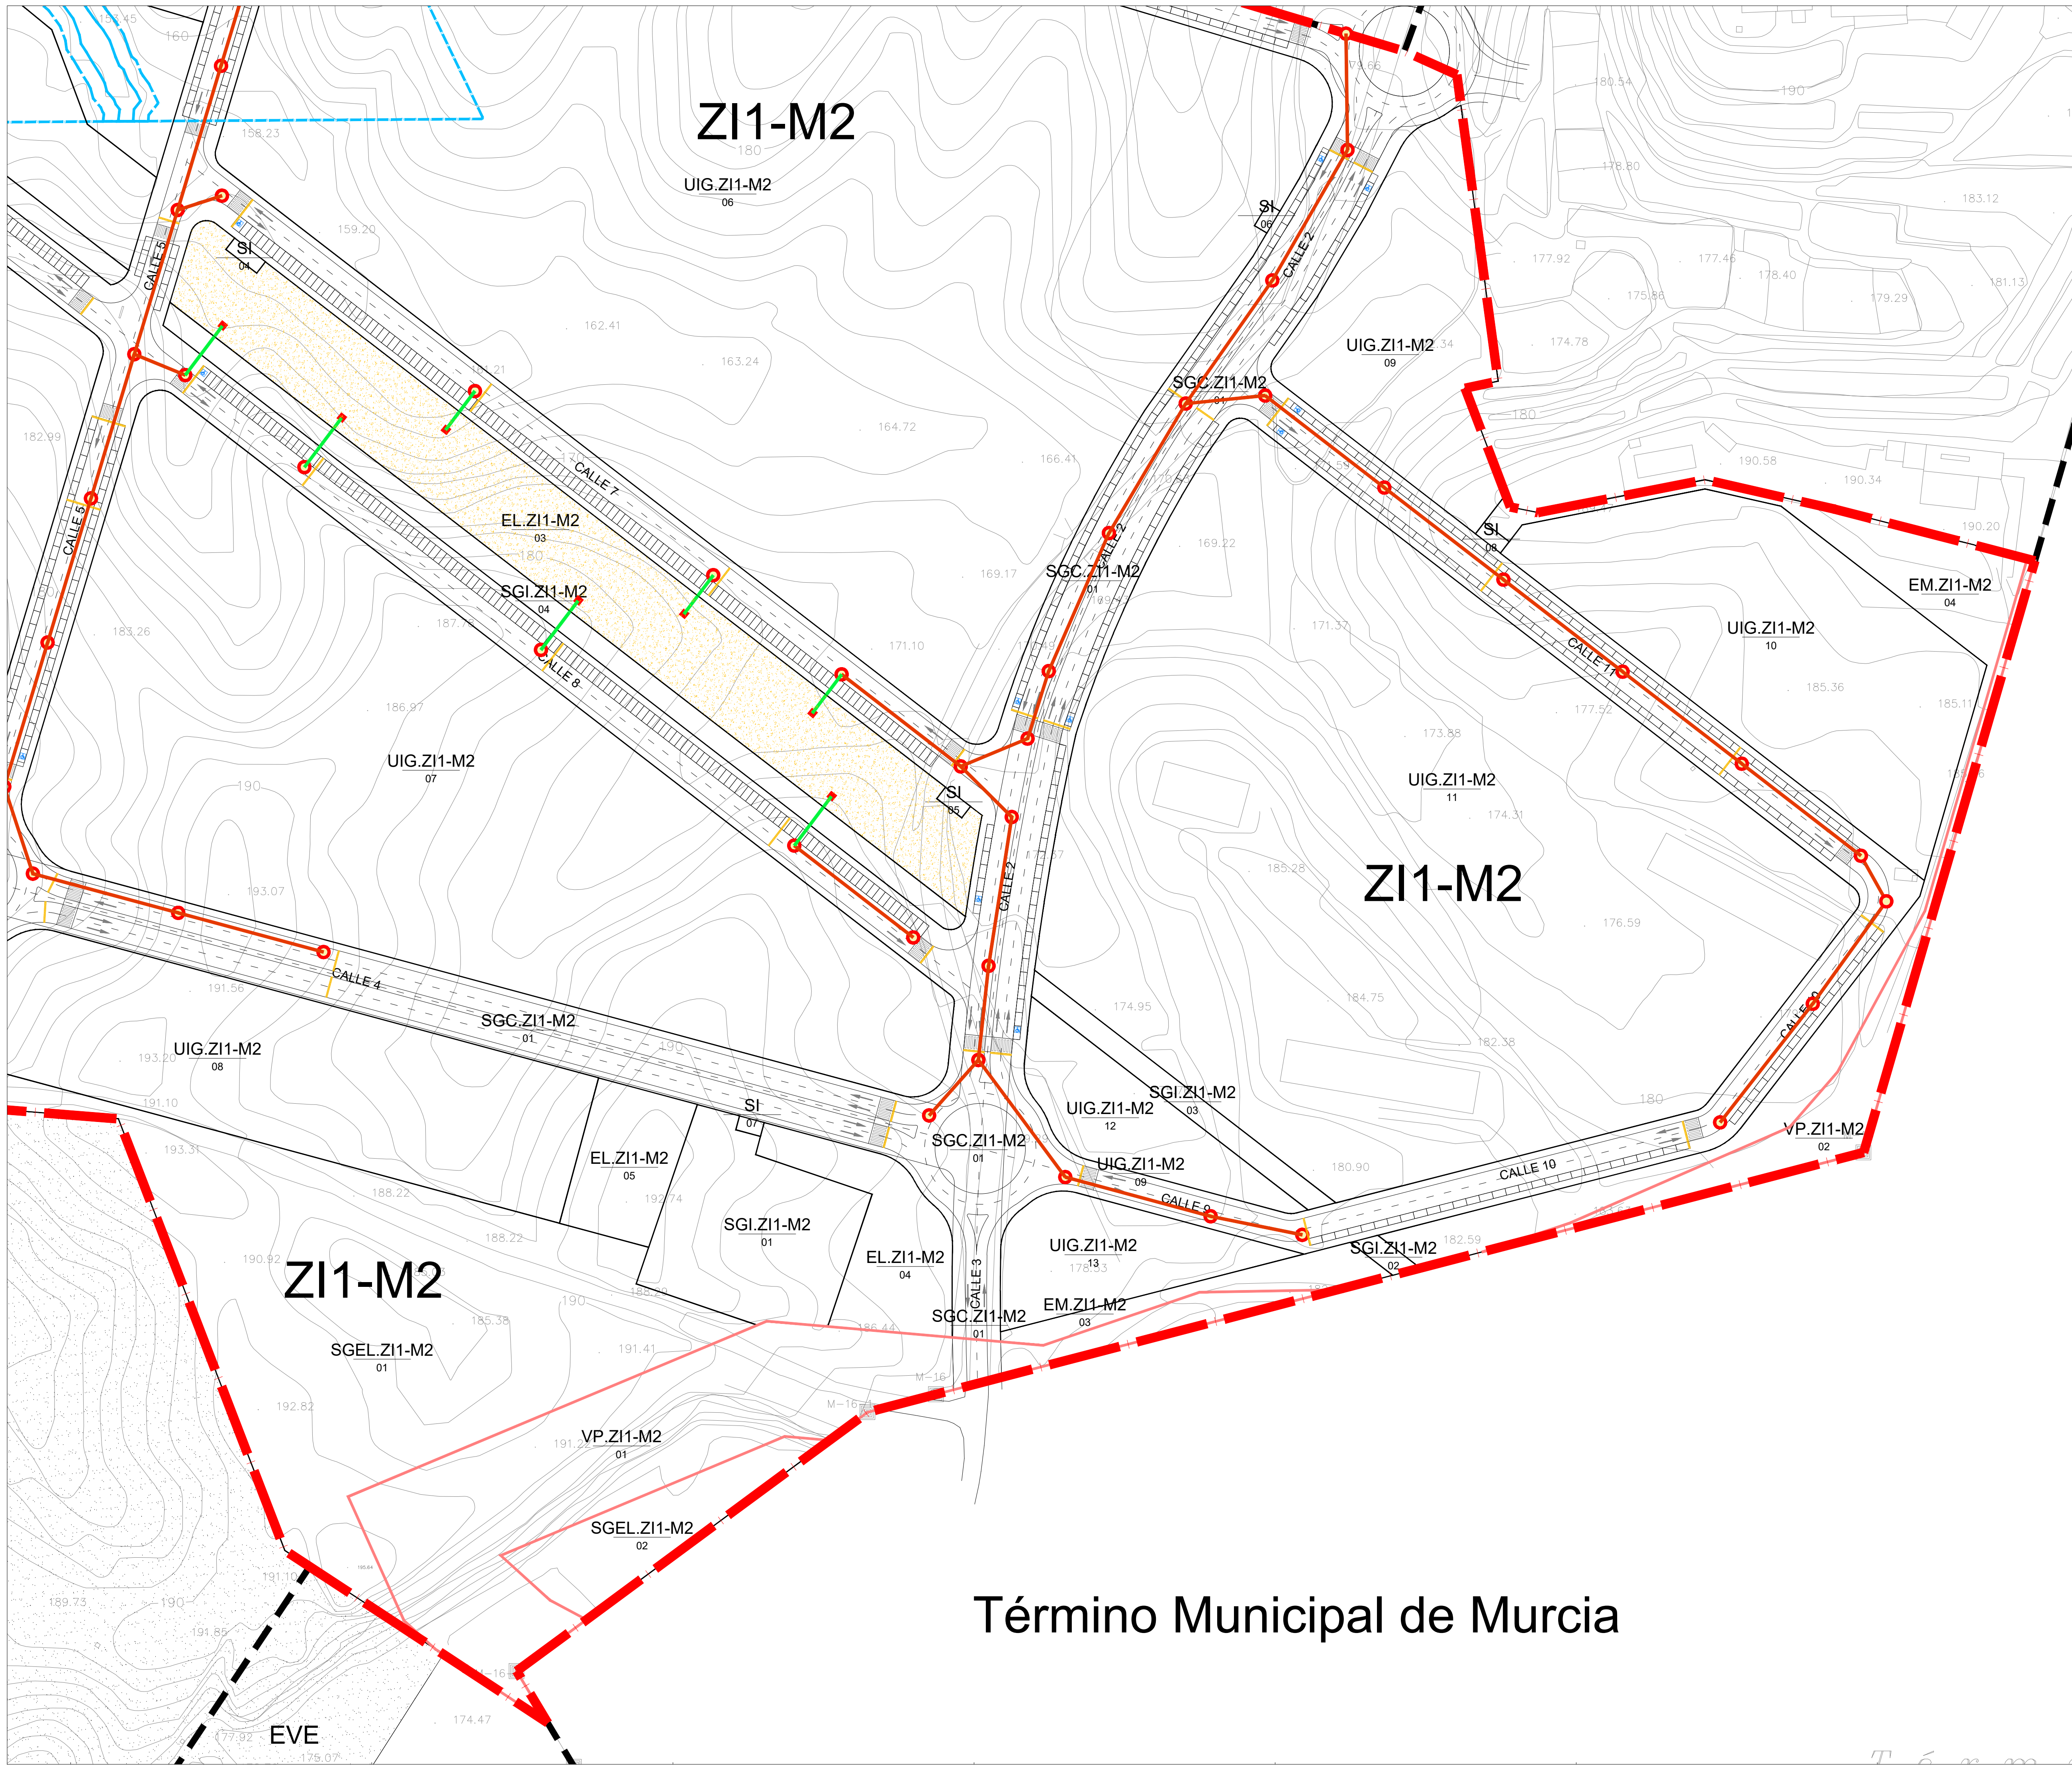

- LÍMITE PLAN PARCIAL ZI1-M2 AJUSTADO
- PROPUESTA DE TRAZADO DEL ARCO NORTE DE MURCIA DEL MINISTERIO DE FOMENTO.

- AFECCIÓN DE RAMBLAS**
- LINEA POLICÍA 100 m EN RAMBLA
 - LINEA SERVIDUMBRE 5 m EN RAMBLA
 - LINEA DOMINIO PÚBLICO HIDRAULICO

- AFECCIÓN DE VIA PECUARIA**
- LINEA PROPUESTA DESLINDE

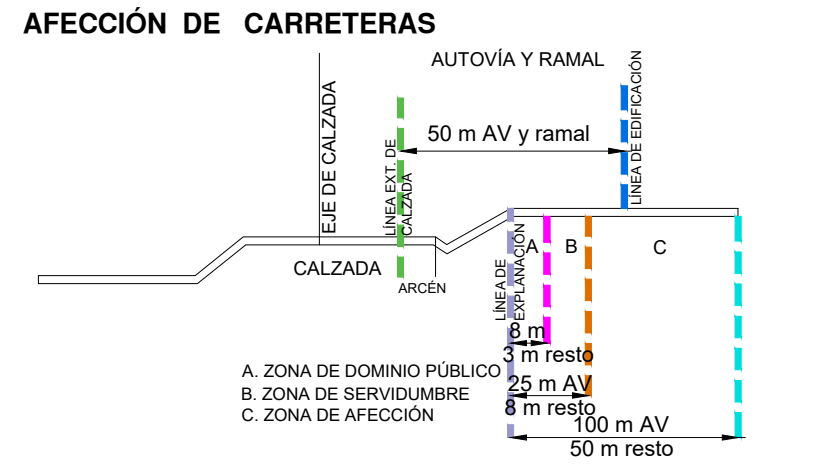

- AFECCIÓN ARQUEOLÓGICA**
- YA-1 LAS CANTERAS YACIMIENTO A CONSERVAR

LEYENDA

- TUBERÍA HM CLASE 90
- TUBERÍA PVC SN8
- POZO DE REGISTRO
- RÉJILLA DE RECOGIDA DE AGUAS PLUVIALES POR ESCORRENTÍA
- POSIBLE UBICACIÓN DE SUDS (a calcular por proyecto de urbanización)

PROYECTO: **VERSIÓN INICIAL DEL PLAN PARCIAL INDUSTRIAL "ZI1-M2" EN MOLINA DE SEGURA (MURCIA)**




Nº Plano: Plano de: **ORDENACIÓN** Escala: **1/1.000**

0-9.2 ESQUEMA RED DE SANEAMIENTO Y PLUVIALES. ZONA 2.

Fecha de redacción: NOVIEMBRE 2021
Fecha de revisión: DICIEMBRE 2024
Promotor:

Equipo de PROFU, S.A.:
JOSEFA BOSQUE RUIZ Arquitecto
JOSE MONTÓYA CARRASCO Abogado

profusa
C/ Gran Vía Escultor Sallado, 8 Bajo, Murcia

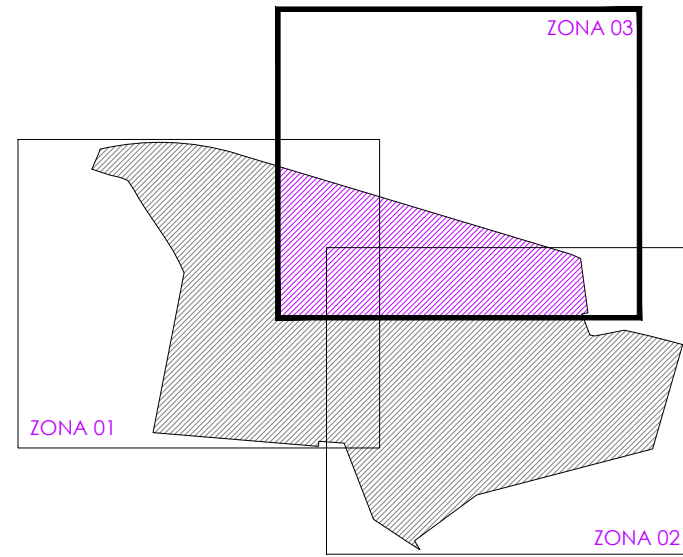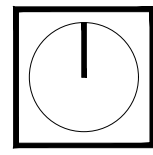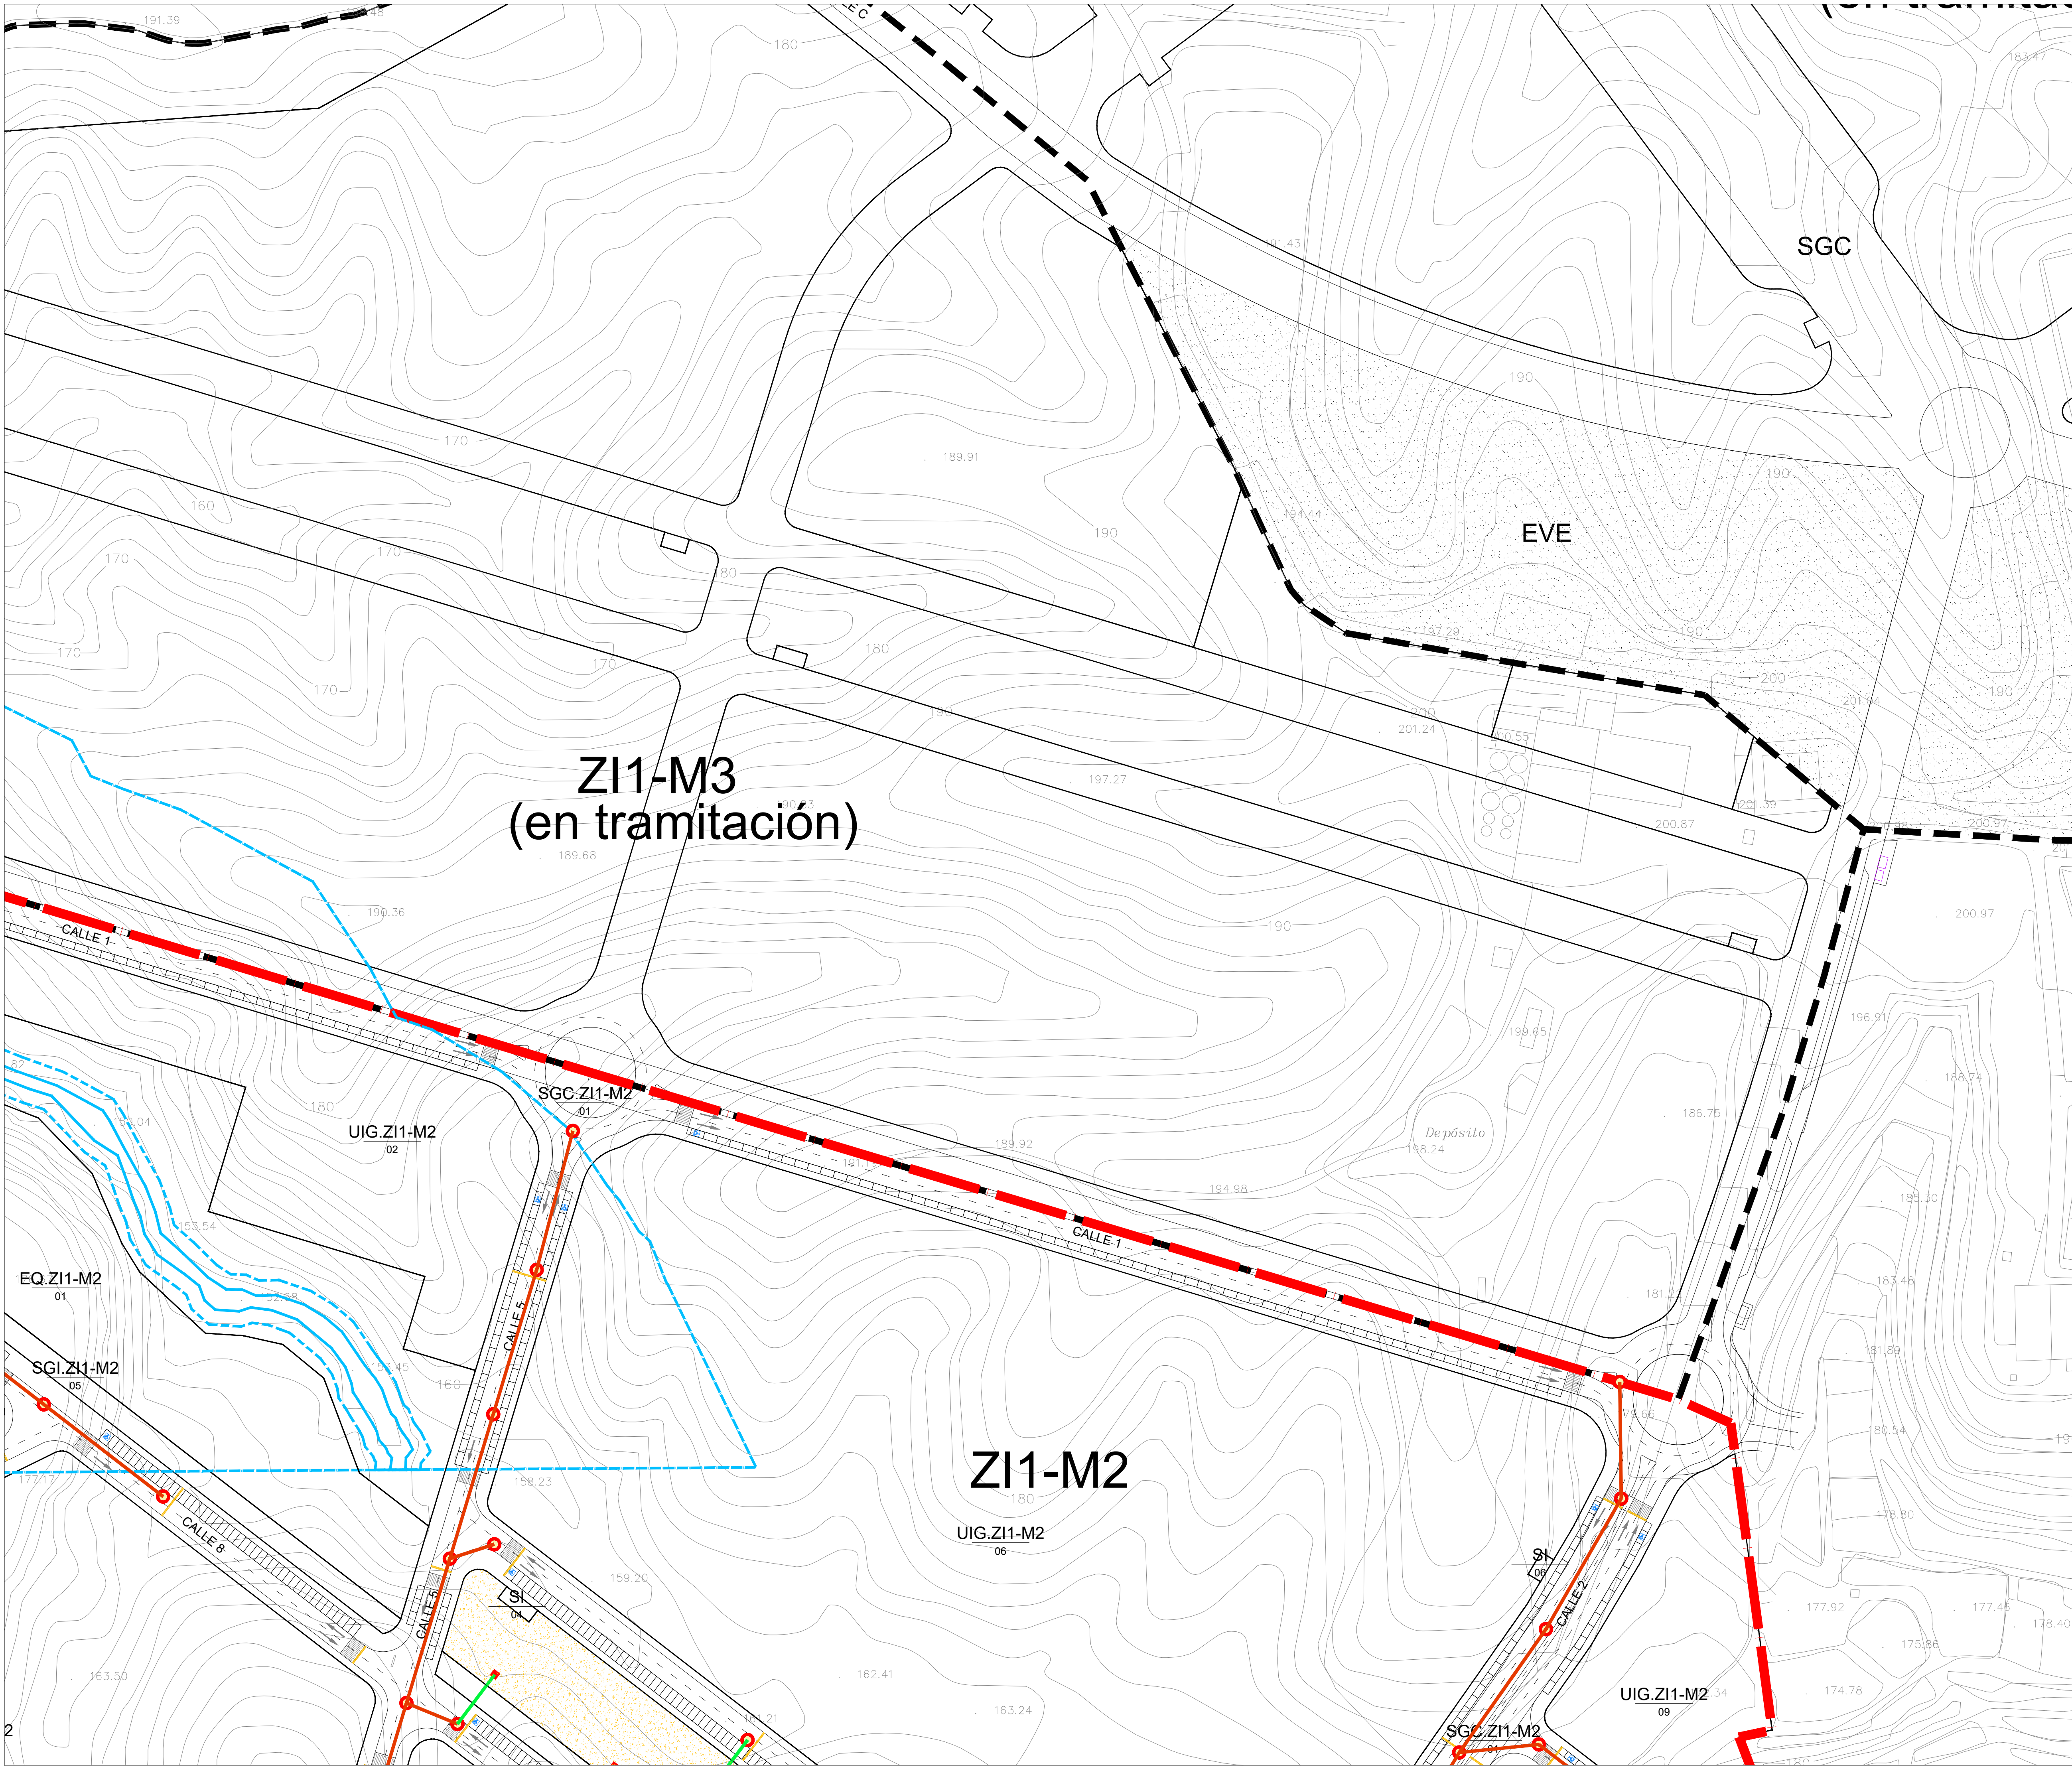

--- LÍMITE PLAN PARCIAL ZI1-M2 AJUSTADO

— PROPUESTA DE TRAZADO DEL ARCO NORTE DE MURCIA DEL MINISTERIO DE FOMENTO.


AFECCIÓN DE RAMBLAS

--- LINEA POLICÍA 100 m EN RAMBLA
--- LINEA SERVIDUMBRE 5 m EN RAMBLA
--- LINEA DOMINIO PÚBLICO HIDRAULICO

AFECCIÓN DE VIA PECUARIA

--- LINEA PROPUESTA DESLINDE

AFECCIÓN DE CARRETERAS

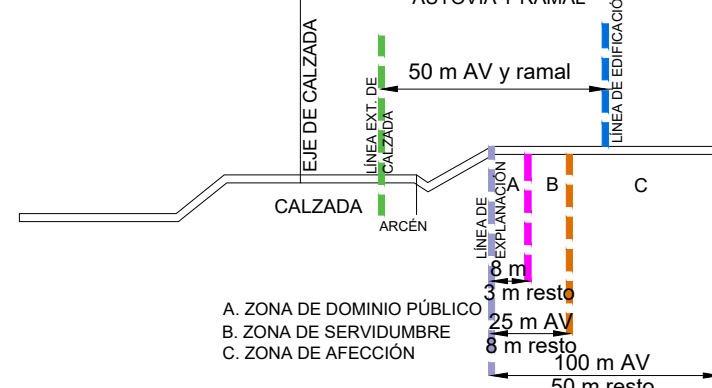

AFECCIÓN ARQUEOLÓGICA

--- YA-1 LAS CANTERAS
YACIMIENTO A CONSERVAR

LEYENDA	
	TUBERÍA HM CLASE 90
	TUBERÍA PVC SN8
	POZO DE REGISTRO
	REJILLA DE RECOGIDA DE AGUAS PLUVIALES POR ESCORRENTÍA
	POSIBLE UBICACIÓN DE SUDS (a calcular por proyecto de urbanización)

PROYECTO: **VERSIÓN INICIAL DEL PLAN PARCIAL INDUSTRIAL "ZI1-M2" EN MOLINA DE SEGURA (MURCIA)**

Nº Plano: Plano de: ORDENACIÓN
O-9.3 ESQUEMA RED DE SANEAMIENTO Y PLUVIALES. ZONA 3.

Fecha de redacción: NOVIEMBRE 2021
Fecha de revisión: DICIEMBRE 2024


Promotor: Firmado: Equipo de PROFU, S.A.:




C/ Gran Vía Escultor Sallado, 8 Bajo, Murcia



JOSÉ MONTÓYA CARRASCO
Abogado

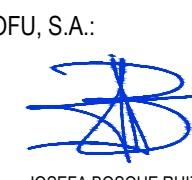




JOSEFA BOSQUE RUIZ
Arquitecto

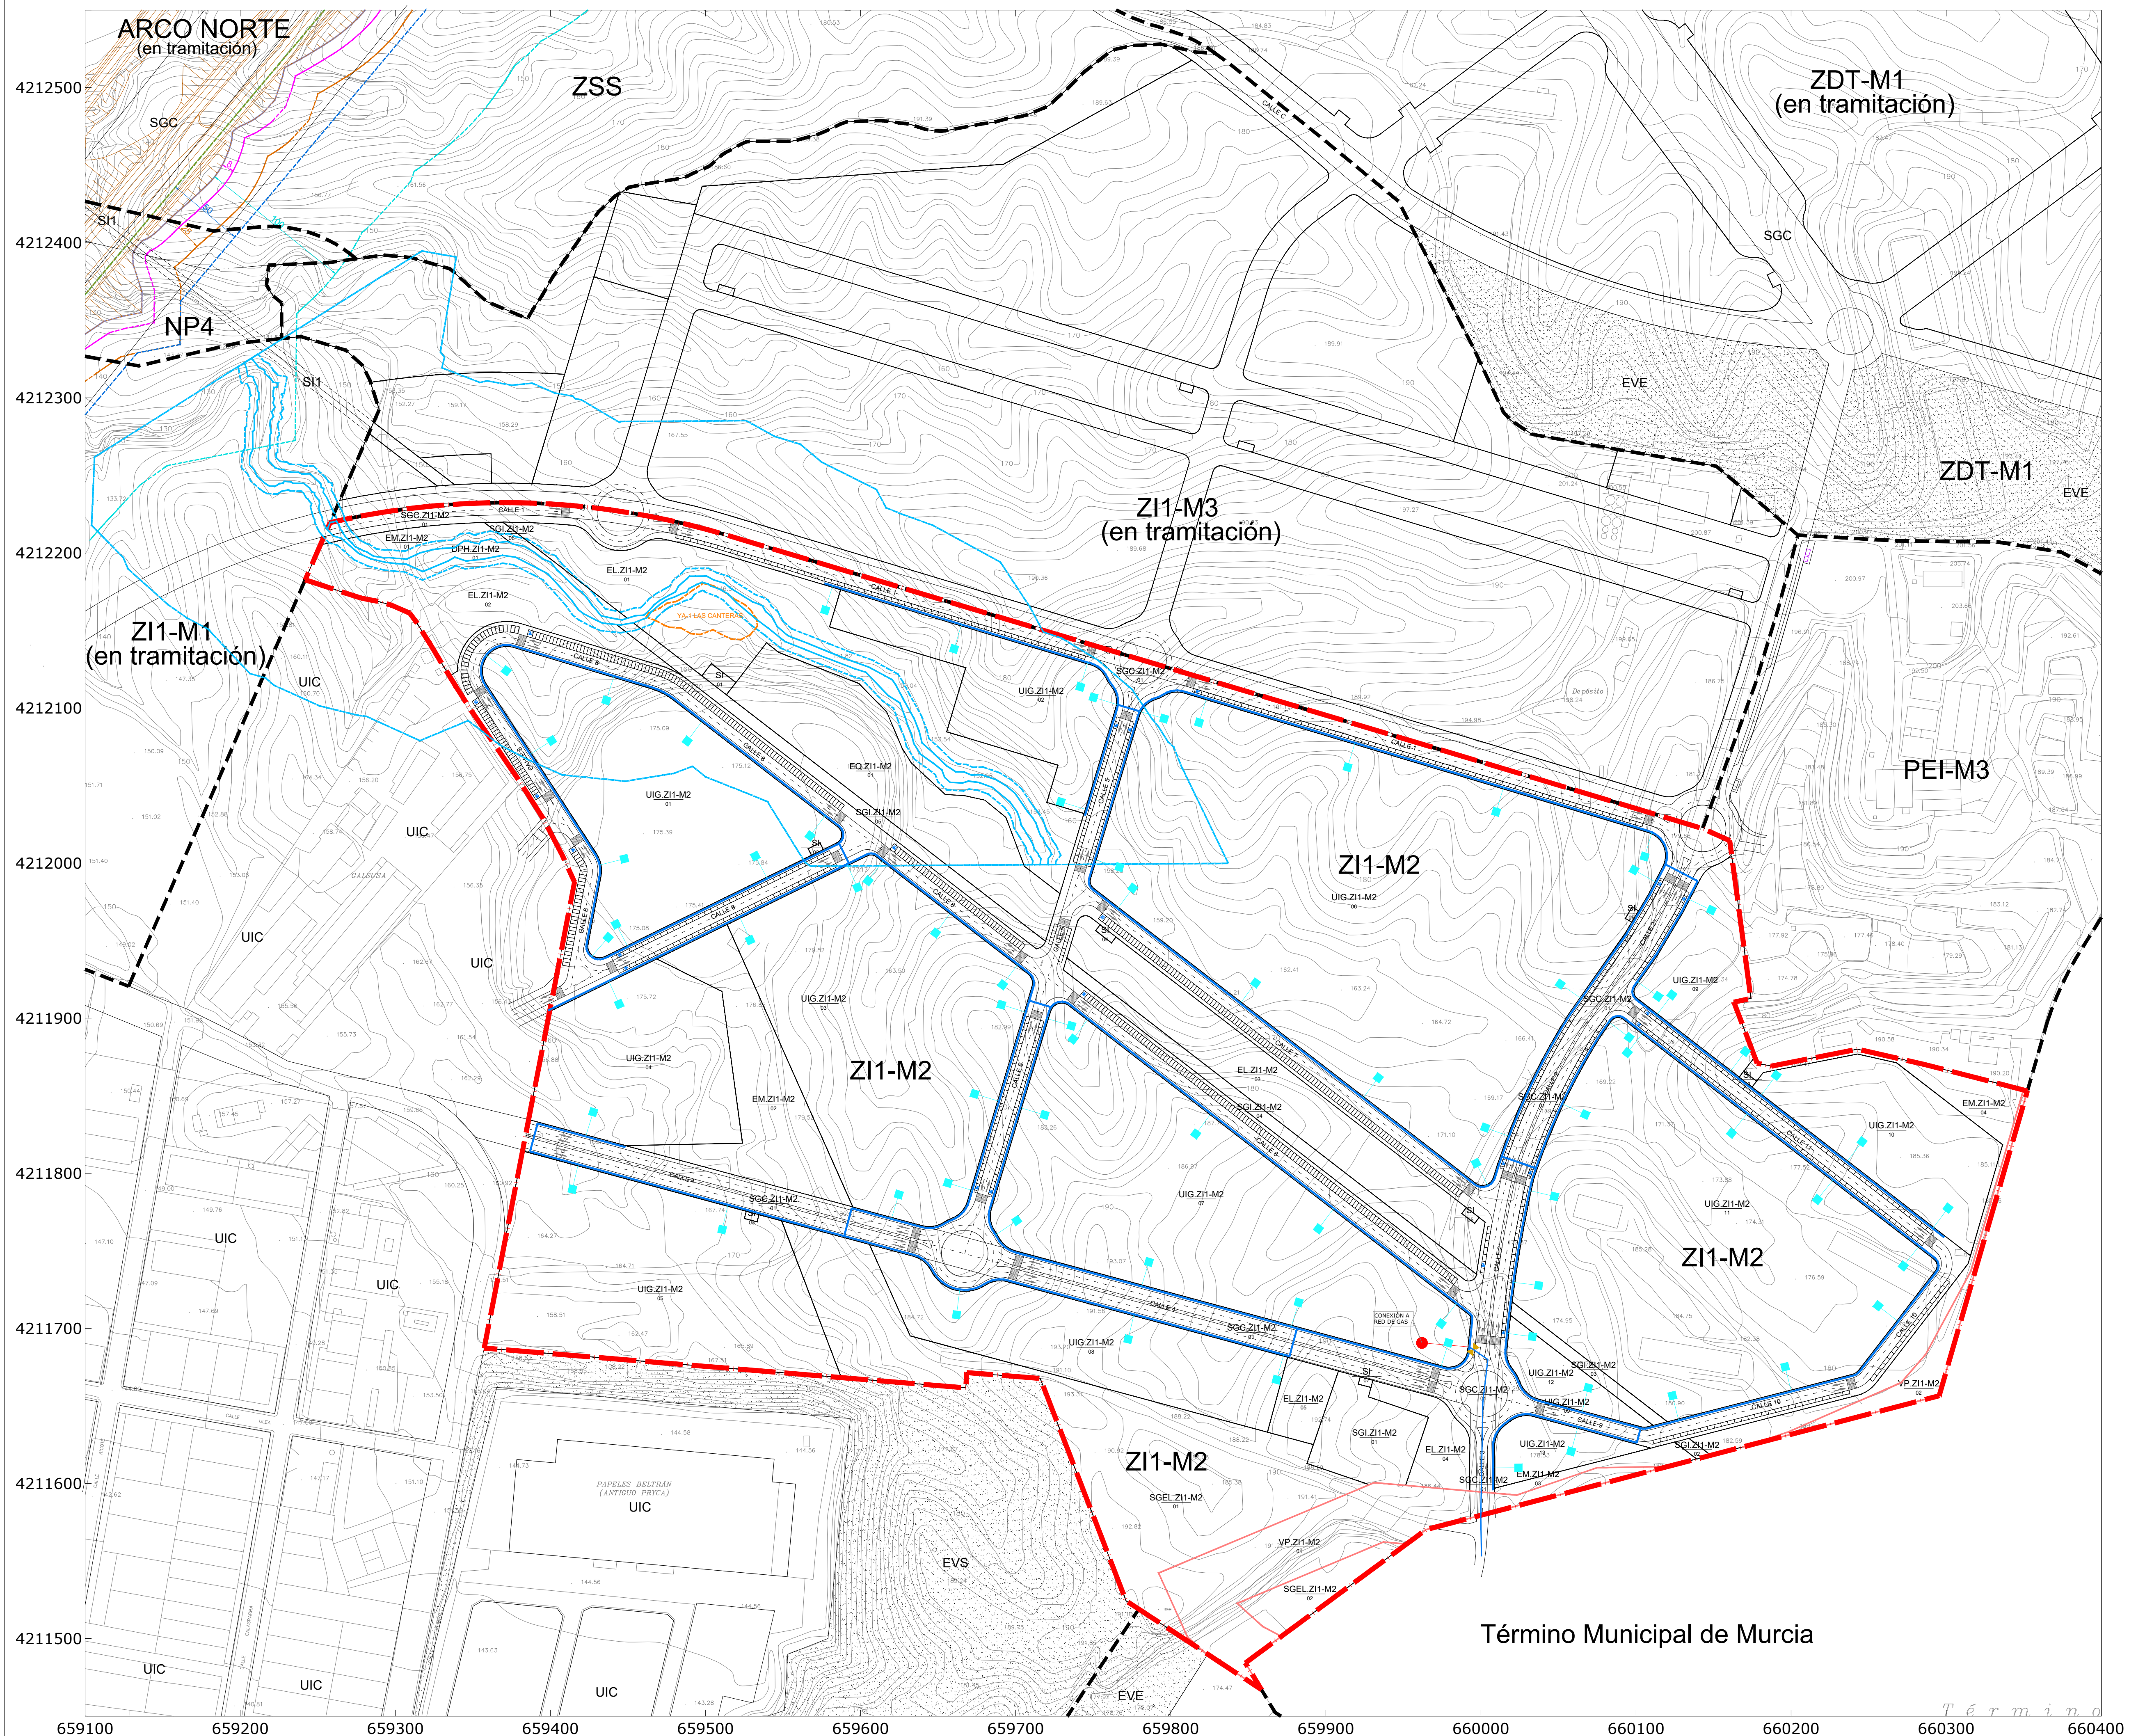

Equipo de PROFU, S.A.:


JOSÉ MONTÓYA CARRASCO
Abogado


JOSEFA BOSQUE RUIZ
Asistente

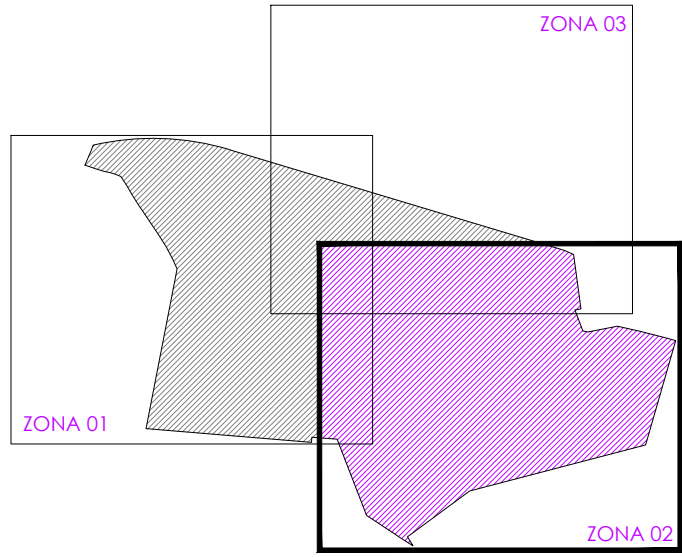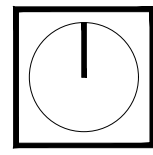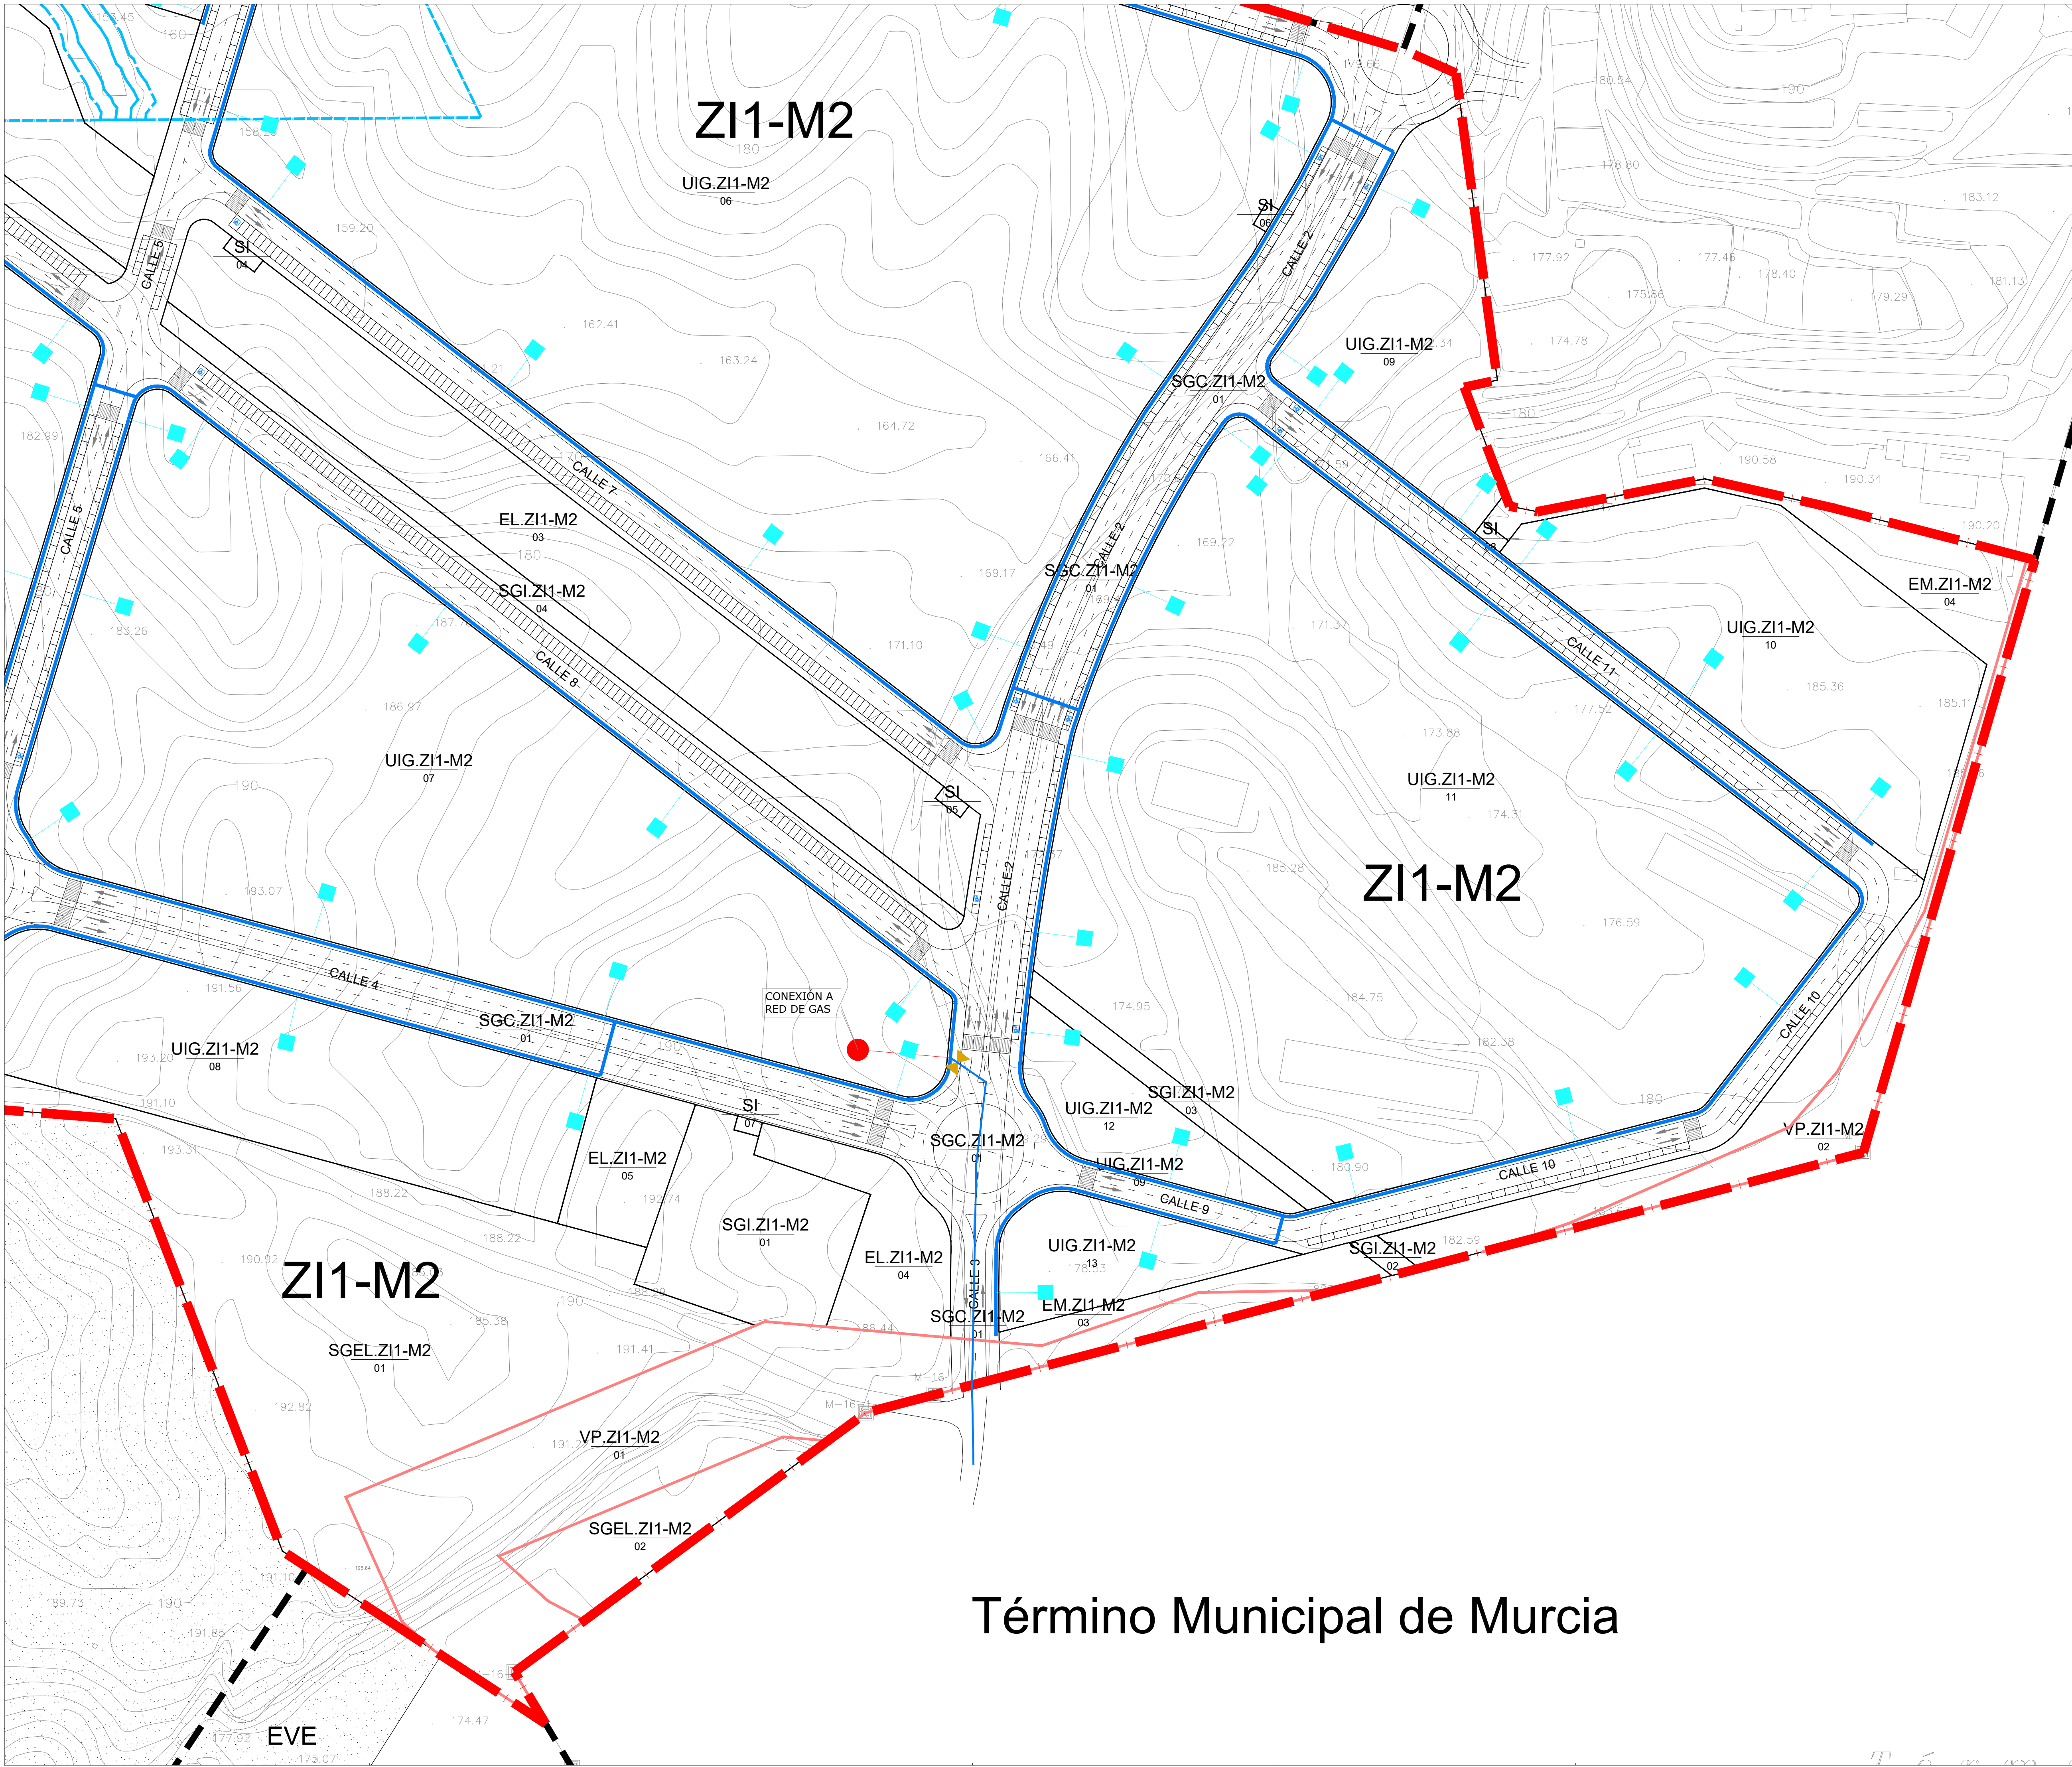

--- LÍMITE PLAN PARCIAL ZI1-M2 AJUSTADO

— PROPUESTA DE TRAZADO DEL ARCO NORTE DE MURCIA DEL MINISTERIO DE FOMENTO.


AFECCIÓN DE RAMBLAS

--- LINEA POLICÍA 100 m EN RAMBLA
--- LINEA SERVIDUMBRE 5 m EN RAMBLA
--- LINEA DOMINIO PÚBLICO HIDRAULICO

AFECCIÓN DE VIA PECUARIA

--- LINEA PROPUESTA DESLINDE

AFECCIÓN DE CARRETERAS

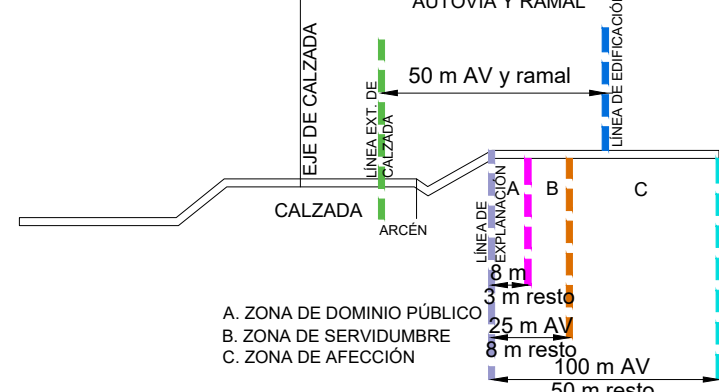

AFECCIÓN ARQUEOLÓGICA

--- YA-1 LAS CANTERAS
--- YACIMIENTO A CONSERVAR

LEYENDA INSTALACIÓN GAS

--- ACERO DN4"
--- CANALIZACIÓN SUBTERRÁNEA GAS EN ACERO (DIÁMETRO 4" mm; e=3,6 mm; 16 bar)
--- VÁLVULA DE SECCIONAMIENTO
--- ACOMETIDA A PARCELA
--- CONEXIÓN CON LA RED DE GAS EXISTENTE

Término Municipal de Murcia

PROYECTO:
VERSIÓN INICIAL DEL PLAN PARCIAL INDUSTRIAL "ZI1-M2" EN MOLINA DE SEGURA (MURCIA)

Nº Plano: Plano de: ORDENACIÓN Escala:
O-10.2 ESQUEMA RED DE GAS. ZONA 2. 1/1.000

Fecha de redacción: NOVIEMBRE 2021 Firmado:
Fecha de revisión: DICIEMBRE 2024


Promotor: Equipo de PROFU, S.A.:






C/ Gran Vía Escultor Sallado, 8 Bajo, Murcia



JOSÉ MONTÓYA CARRASCO
Abogado

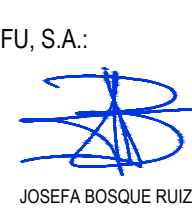

JOSEFA BOSQUE RUIZ
Arquitecto

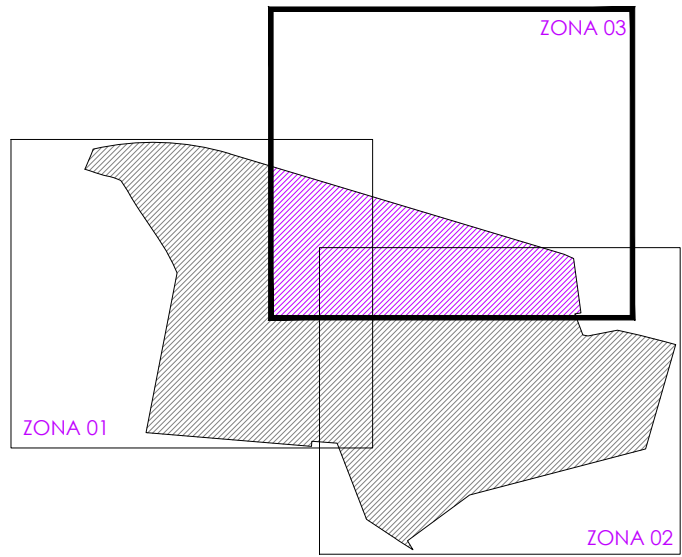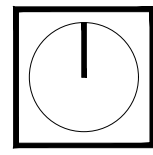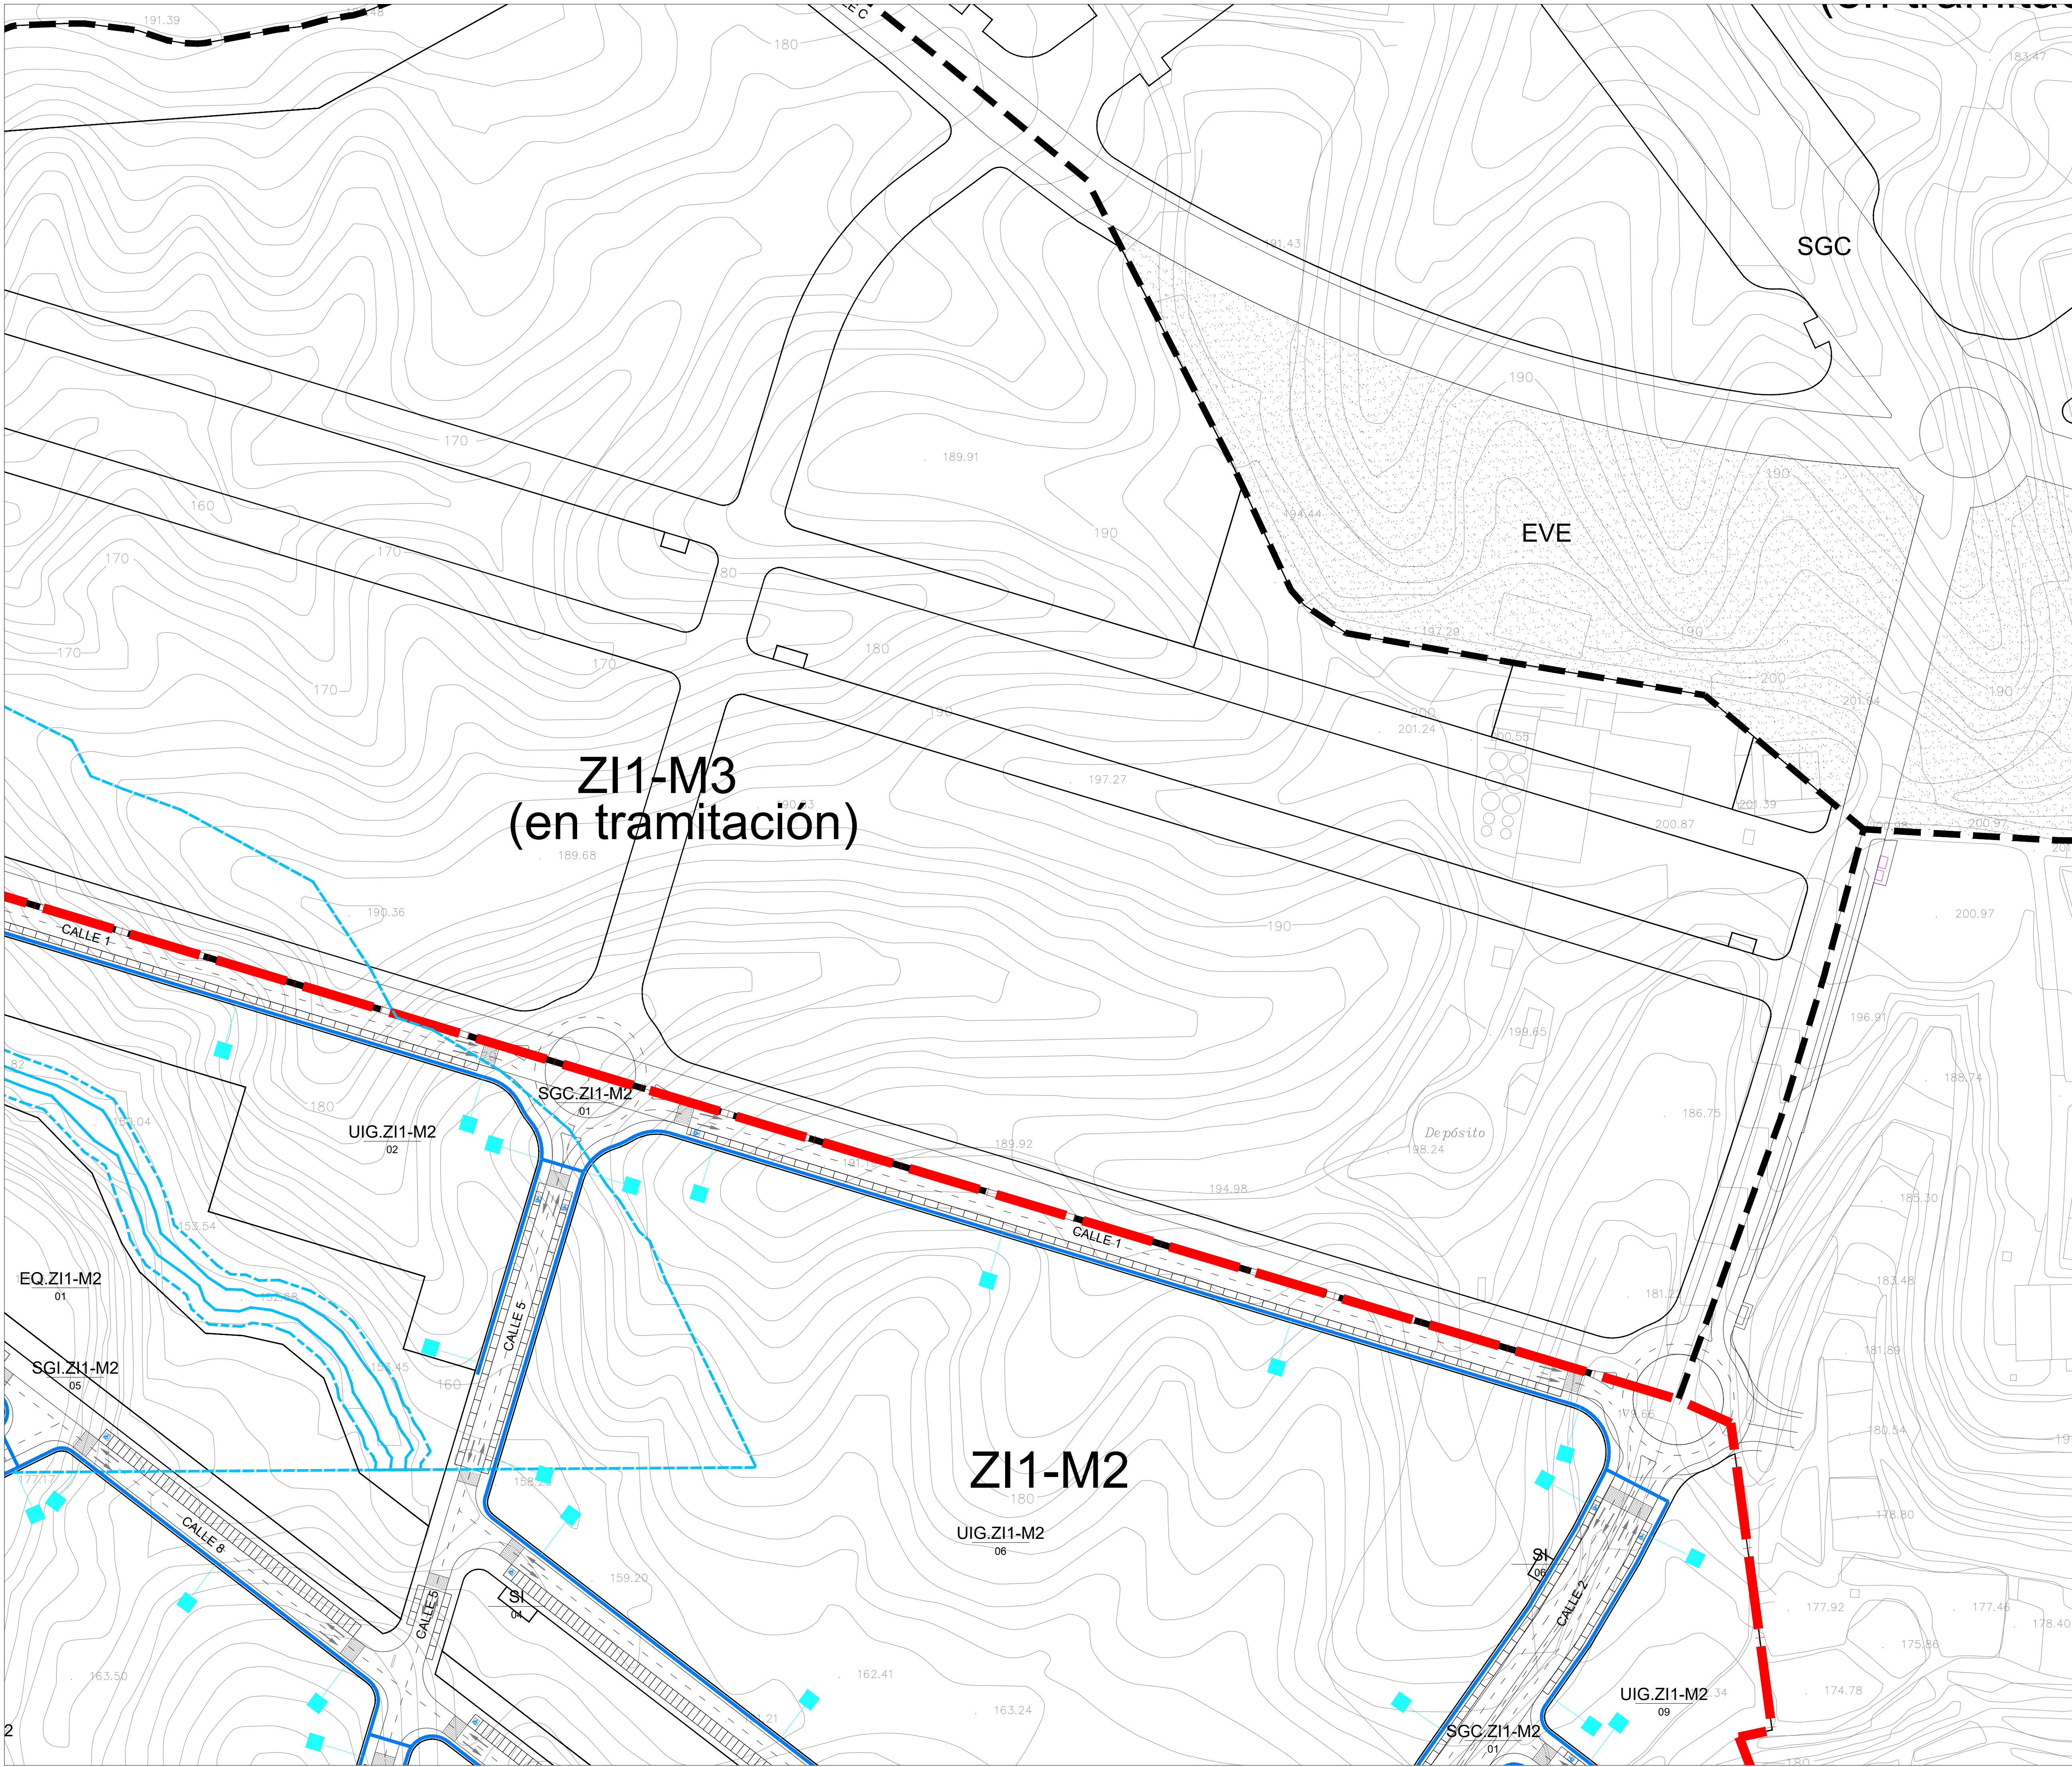

--- LÍMITE PLAN PARCIAL ZI1-M2 AJUSTADO

— PROPUESTA DE TRAZADO DEL ARCO NORTE DE MURCIA DEL MINISTERIO DE FOMENTO.


AFECCIÓN DE RAMBLAS

- LINEA POLICÍA 100 m EN RAMBLA
- LINEA SERVIDUMBRE 5 m EN RAMBLA
- LINEA DOMINIO PÚBLICO HIDRAULICO

AFECCIÓN DE VIA PECUARIA

- LINEA PROPUESTA DESLINDE

AFECCIÓN DE CARRETERAS

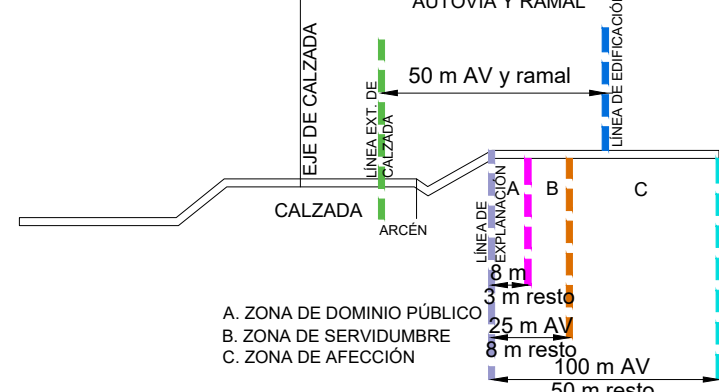

AFECCIÓN ARQUEOLÓGICA

- YA-1 LAS CANTERAS YACIMIENTO A CONSERVAR

LEYENDA INSTALACIÓN GAS

- CANALIZACIÓN SUBTERRÁNEA GAS EN ACERO (DIÁMETRO 4" mm; e=3,6 mm; 16 bar)
- VÁLVULA DE SECCIONAMIENTO
- ACOMETIDA A PARCELA
- CONEXIÓN CON LA RED DE GAS EXISTENTE

PROYECTO: **VERSIÓN INICIAL DEL PLAN PARCIAL INDUSTRIAL "ZI1-M2" EN MOLINA DE SEGURA (MURCIA)**

Nº Plano: **O-10.3** Plano de: **ORDENACIÓN** Escala: **1/1.000**

Fecha de redacción: **NOVIEMBRE 2021** Firmado: **Equipo de PROFU, S.A.:**

Fecha de revisión: **DICIEMBRE 2024**

Promotor: **profusa**

C/ Gran Vía Escultor Sallado, 8 Bajo, Murcia
JOSÉ MONTÓYA CARRASCO Abogado
JOSEFA BOSQUE RUIZ Arquitecto