

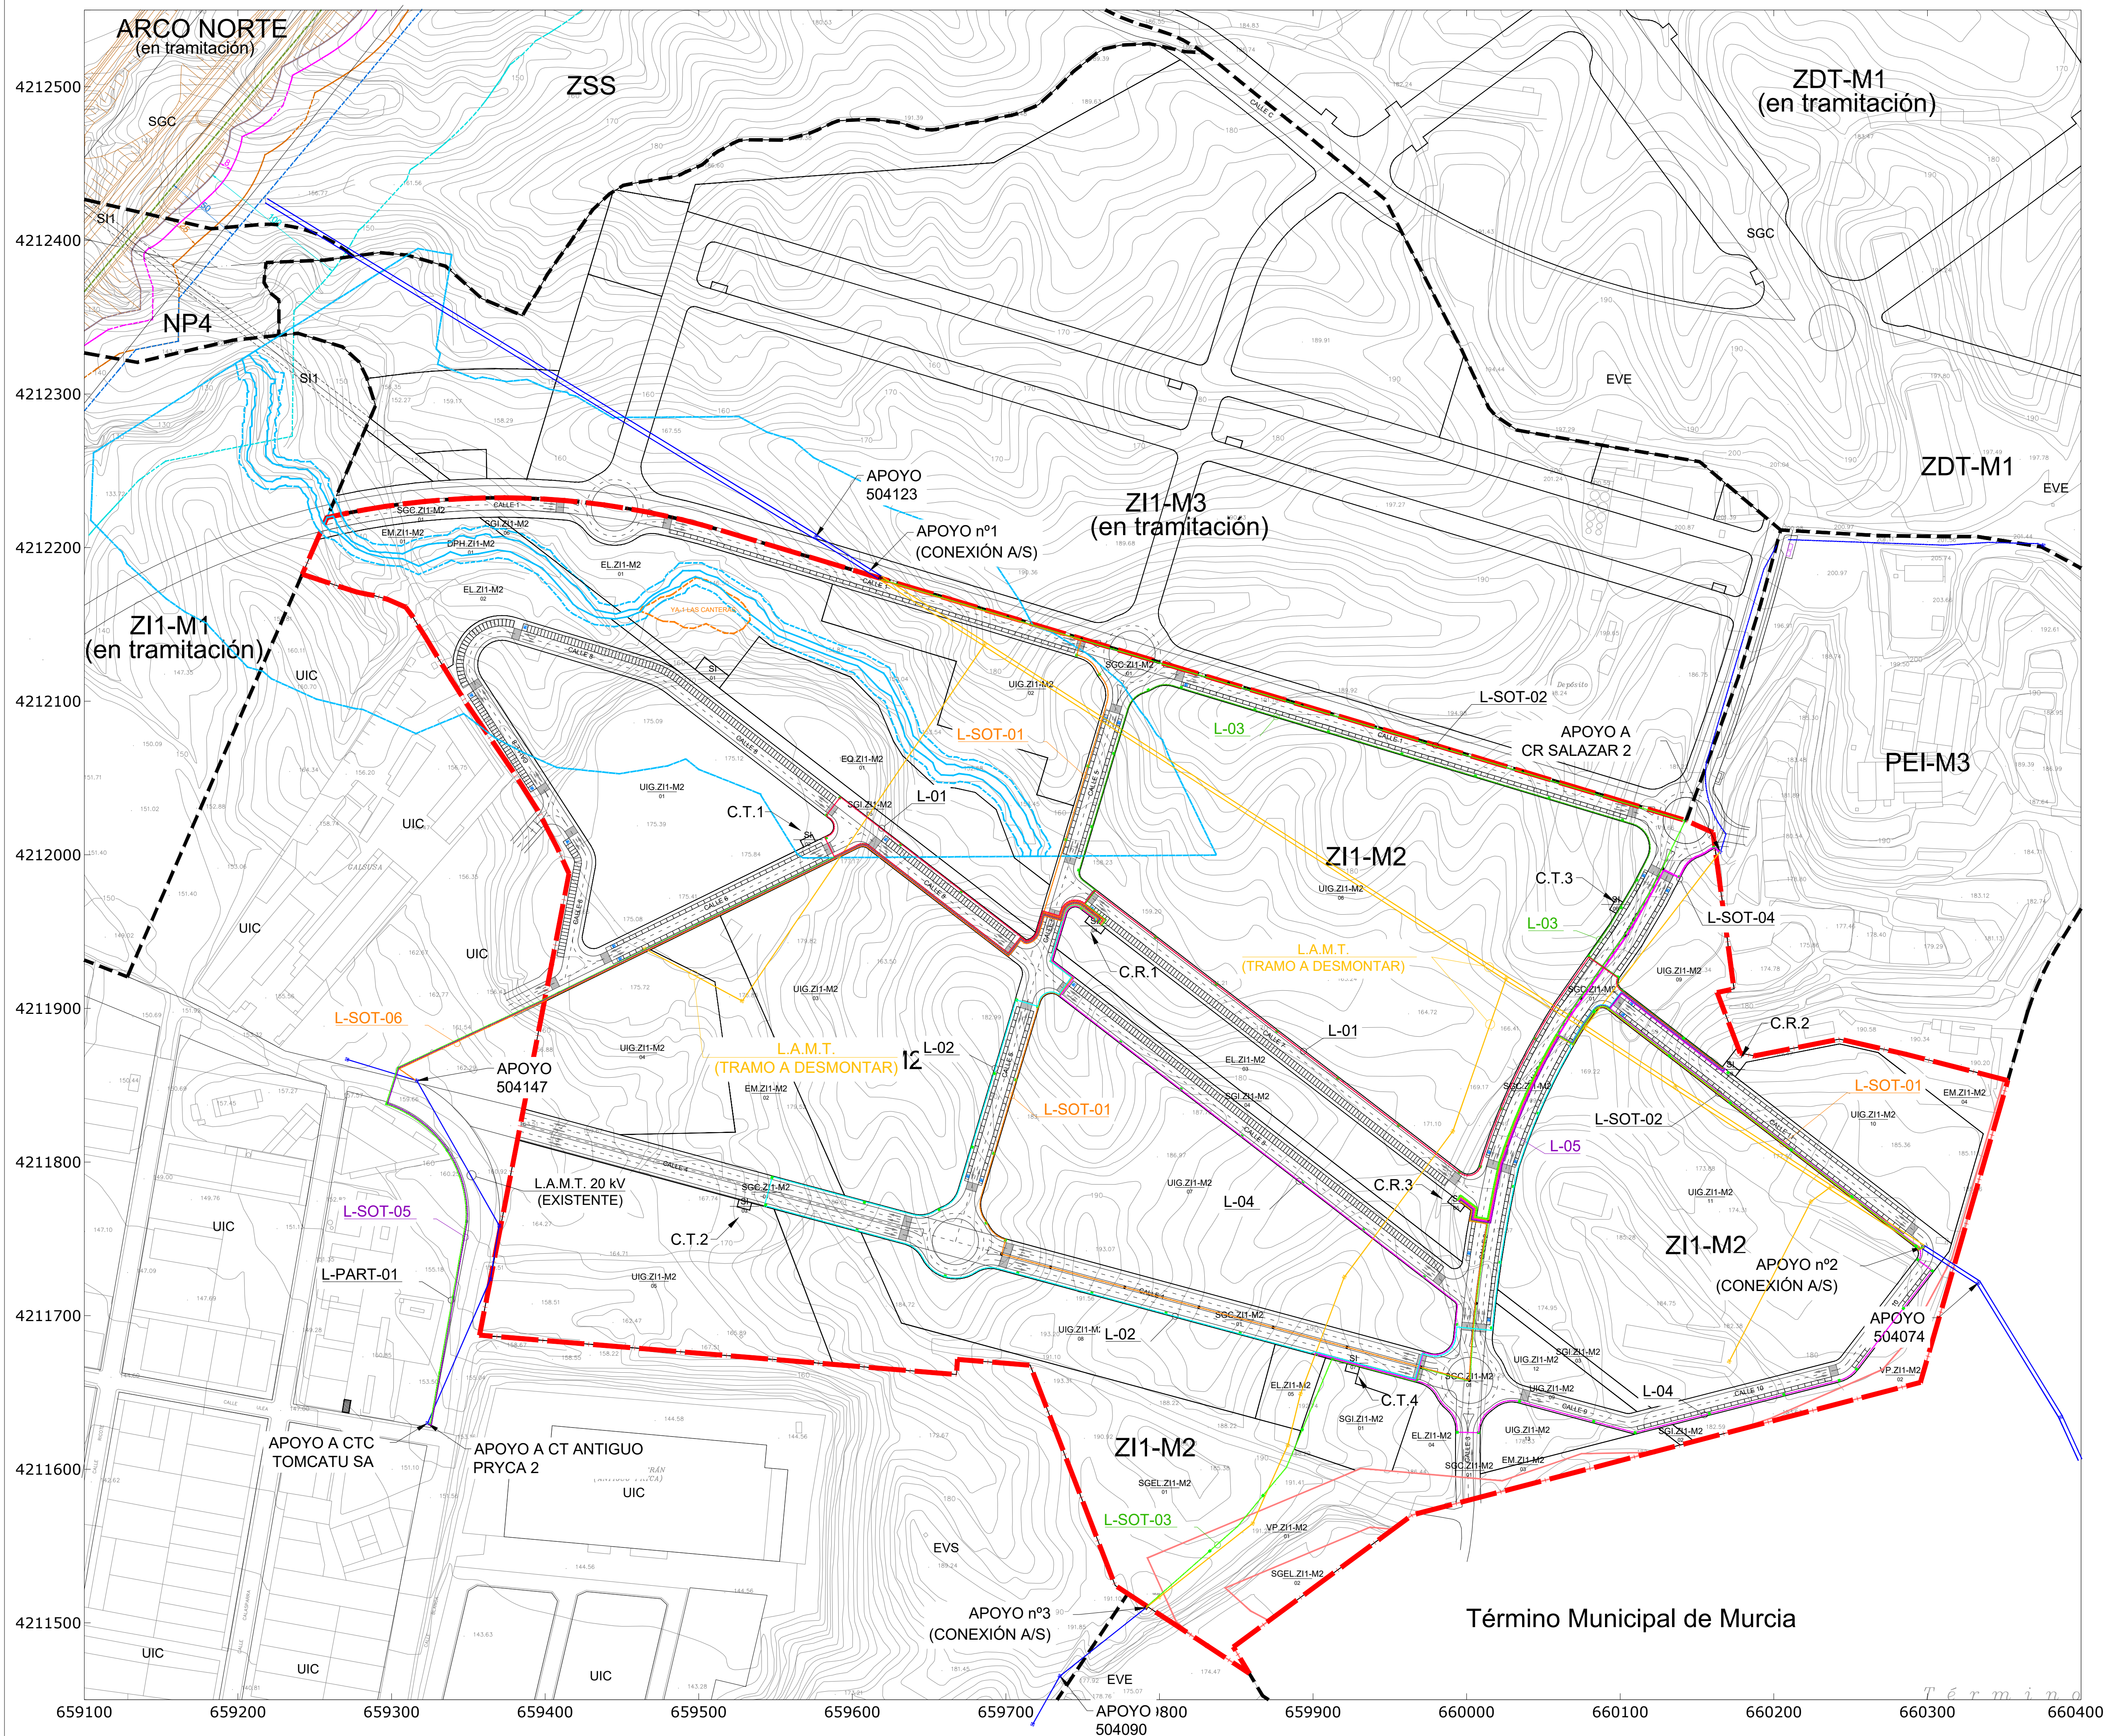


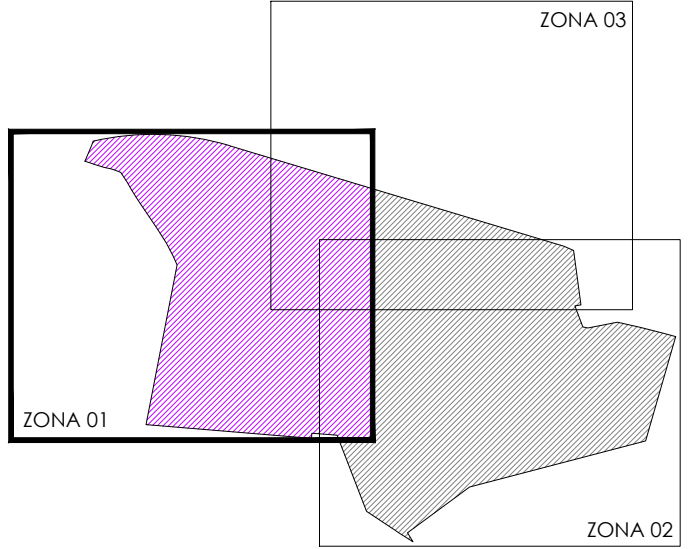

JOSÉ MONTOYA CARRASCO
Abogado

ZI1-M1
(en tramitación)

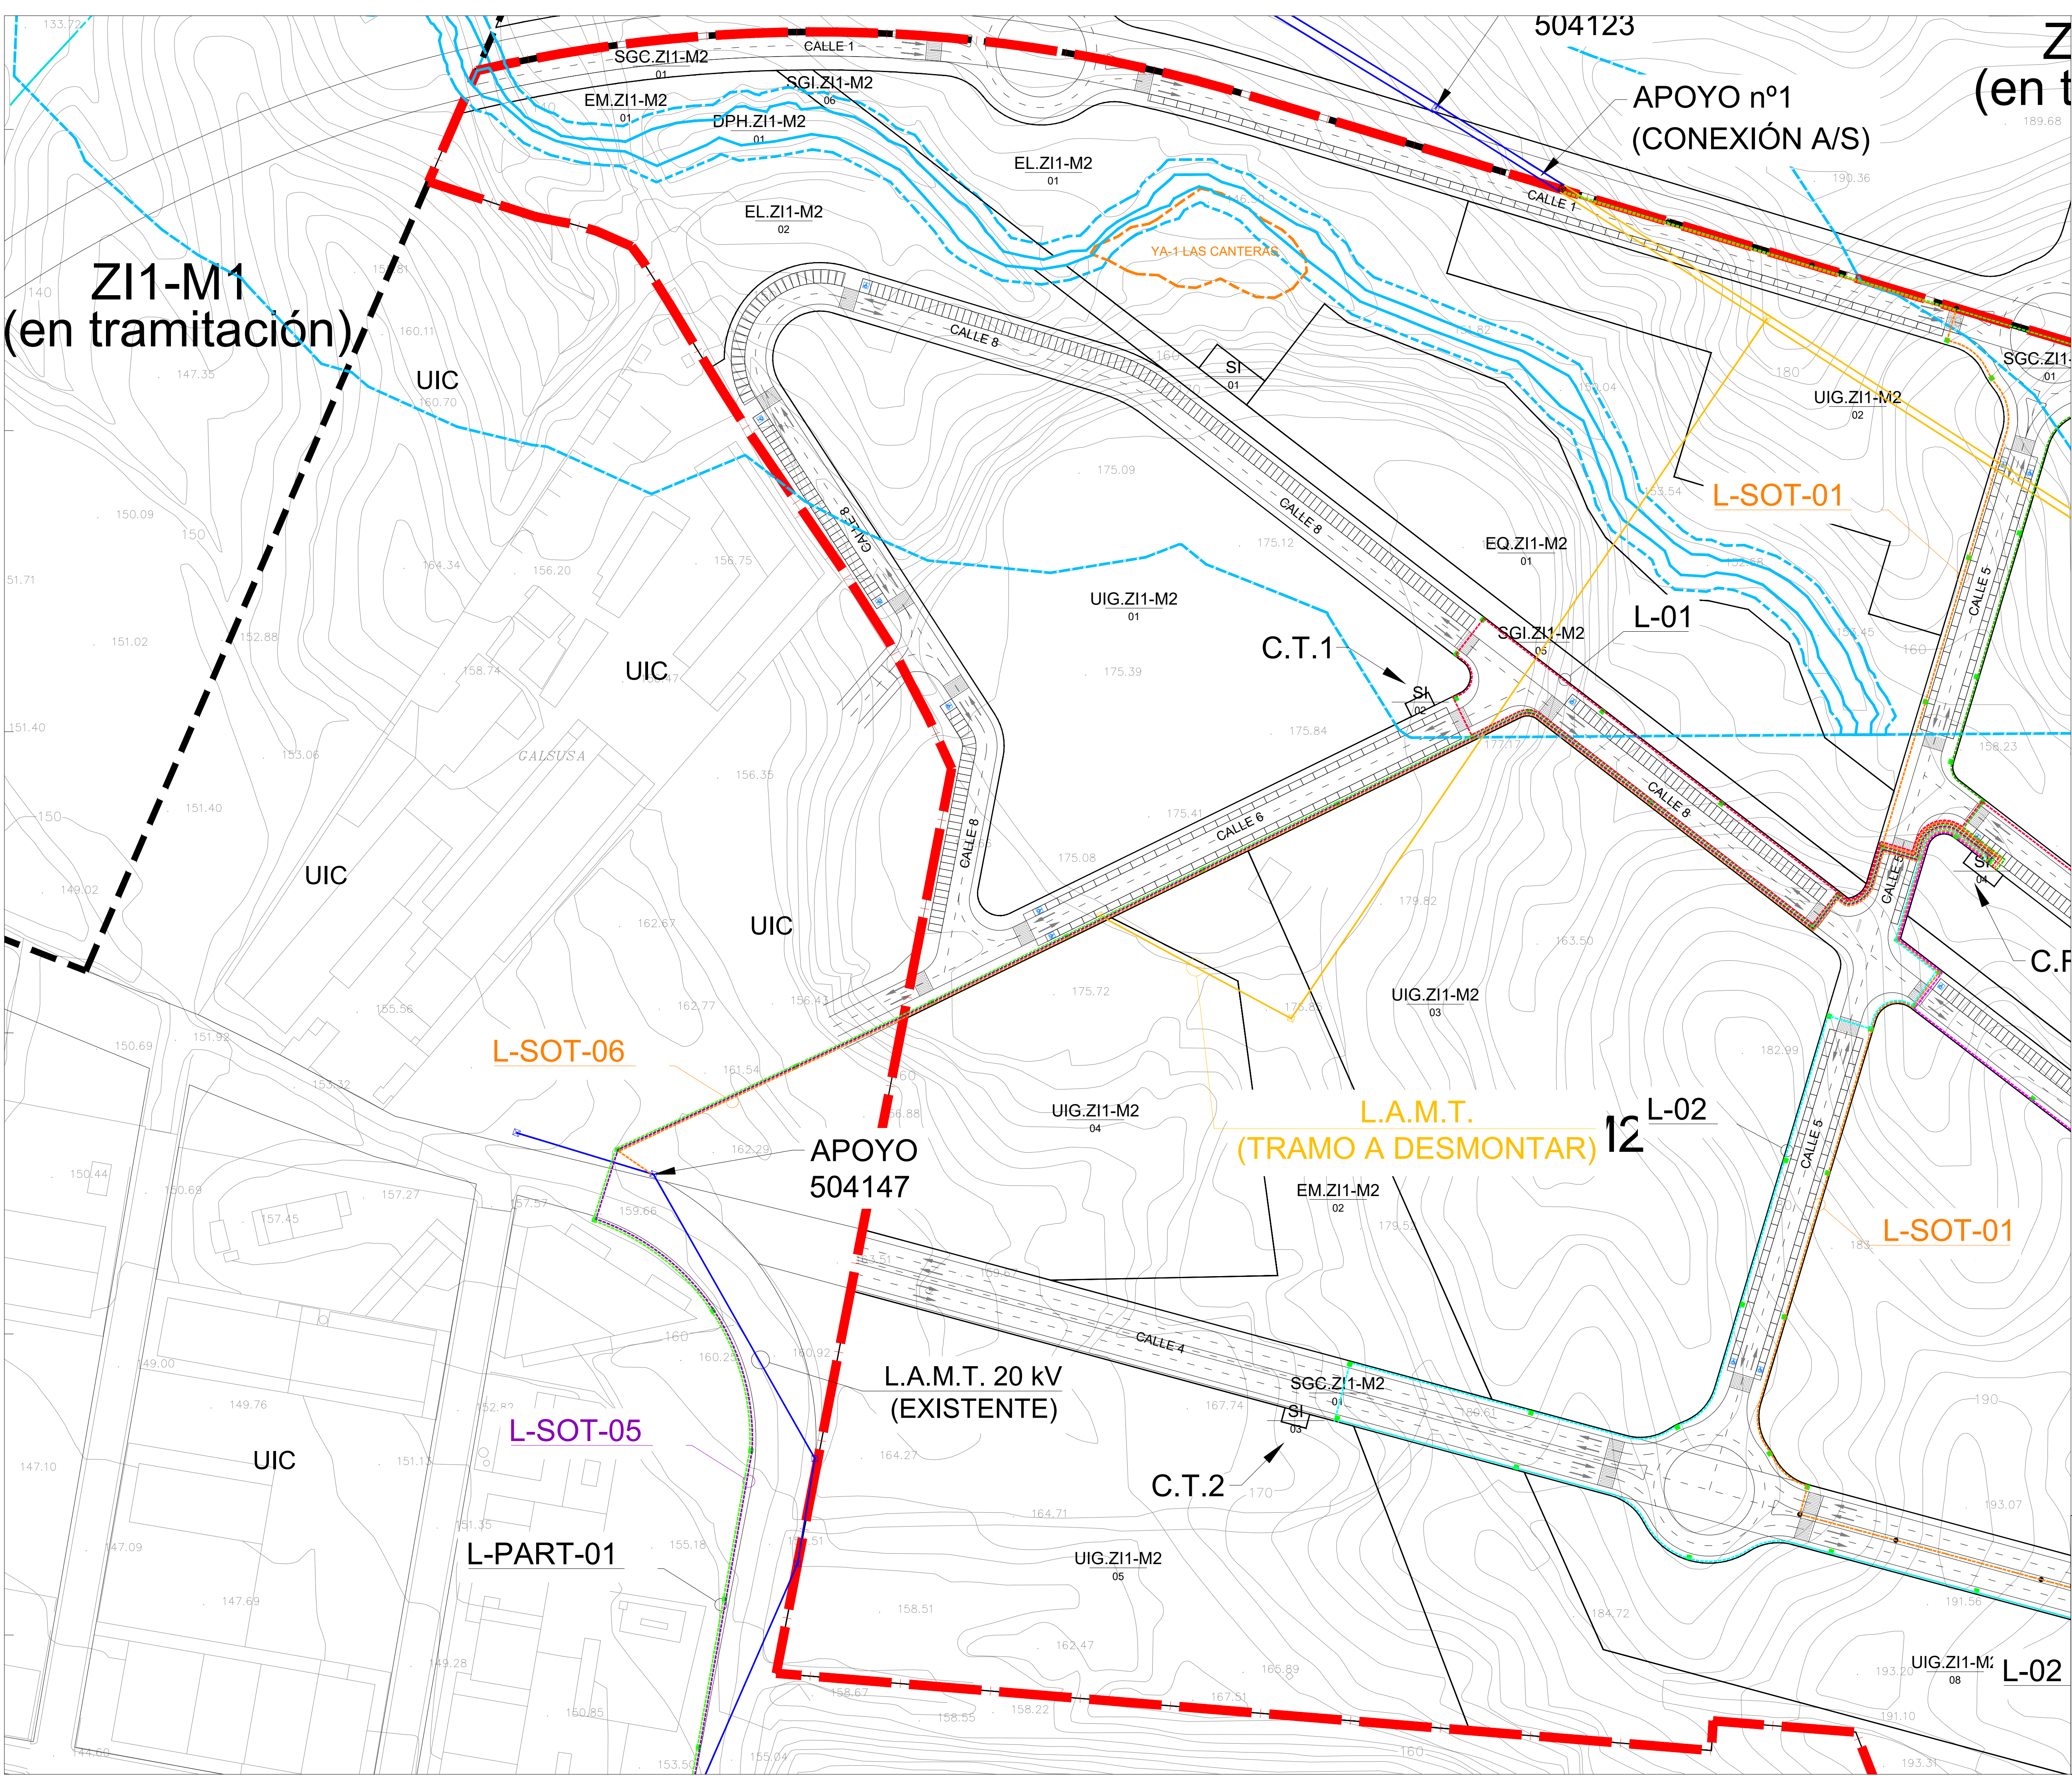

--- LÍMITE PLAN PARCIAL ZI1-M2 AJUSTADO

--- PROPUESTA DE TRAZADO DEL ARCO NORTE DE MURCIA DEL MINISTERIO DE FOMENTO.


AFECCIÓN DE RAMBLAS

--- LINEA POLICÍA 100 m EN RAMBLA
--- LINEA SERVIDUMBRE 5 m EN RAMBLA
--- LINEA DOMINIO PÚBLICO HIDRAULICO

AFECCIÓN DE VIA PECUARIA

--- LINEA PROPUESTA DESLINDE

AFECCIÓN DE CARRETERAS

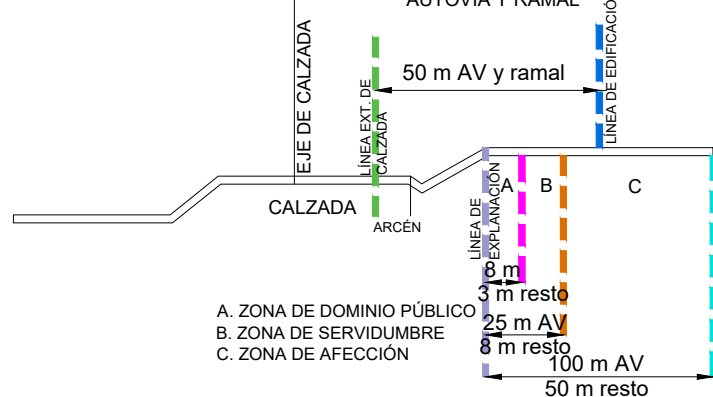

AFECCIÓN ARQUEOLÓGICA

--- YA-1 LAS CANTERAS
YACIMIENTO A CONSERVAR

LEYENDA	
---	L-01 - L.S.M.T. 20 kV - C.R.1 - C.T.1 - C.R.2
---	L-02 - L.S.M.T. 20 kV - C.R.1 - C.T.2 - C.R.2
---	L-03 - L.S.M.T. 20 kV - C.R.1 - C.T.3 - C.R.2
---	L-04 - L.S.M.T. 20 kV - C.R.1 - C.T.4 - C.R.2
---	L-05 - L.S.M.T. 20 kV - C.R.2 - C.R.3
---	L-SOT-01 - L.S.M.T. 20 kV - AP.1 - C.R.1 - C.R.3 - AP.2
---	L-SOT-02 - L.S.M.T. 20 kV - AP.1 - C.R.3 - AP.2
---	L-SOT-03 - L.S.M.T. 20 kV - C.R.3 - AP.3
---	L-SOT-04 - L.S.M.T. 20 kV - C.R.3 - C.T. SALAZAR
---	L-SOT-05 - L.S.M.T. 20 kV - C.R.1 - C.T. ANTIGUO PRYCA 2
---	L-SOT-06 - L.S.M.T. 20 kV - A.P.504123 - C.R.1
---	L-PART-01 - L.S.M.T. 20 kV - C.T. TOMCATO S.A. - C.R.1
---	C.T. / C.R.
---	APOYO M.T. OBJ. DE PROYECTO
---	L.A.M.T. 20 kV EXISTENTE
---	L.S.M.T. 20 kV EXISTENTE
---	APOYO M.T. EXISTENTE
---	L.A.M.T. 20 kV A DESMONTAR
---	APOYO M.T. A DESMONTAR


PROYECTO: **VERSIÓN INICIAL DEL PLAN PARCIAL INDUSTRIAL "ZI1-M2" EN MOLINA DE SEGURA (MURCIA)**

Nº Plano: **O-11.1** Plano de: **ORDENACIÓN** Escala: **1/1.000**
ESQUEMA RED DE MEDIA TENSIÓN. ZONA 1.


Fecha de redacción: **NOVIEMBRE 2021** Firmado: **Equipo de PROFU, S.A.**
Fecha de revisión: **DICIEMBRE 2021**
Promotor: **JOSEFA BOSQUE RUIZ**






C/ Gran Vía Escultor Sallado, 8 Bajo, Murcia

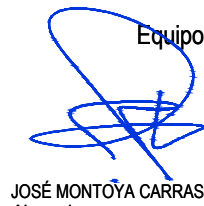

JOSE MONTOYA CARRASCO
Abogado

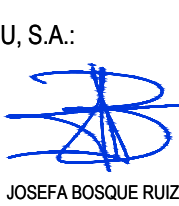

JOSEFA BOSQUE RUIZ
Arquitecto

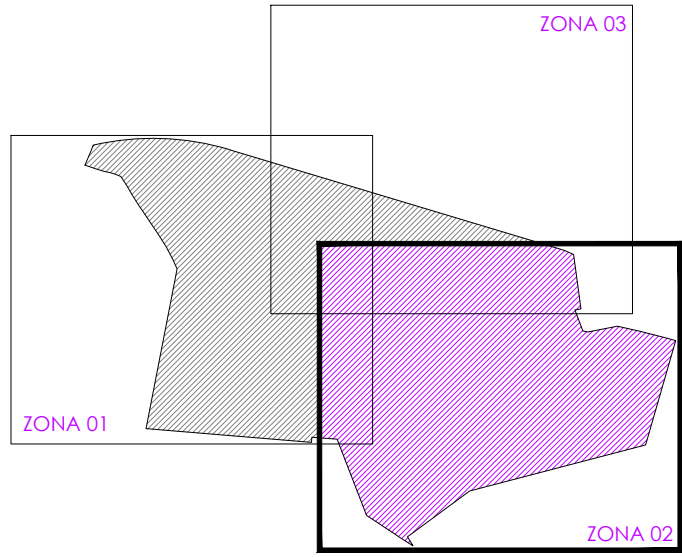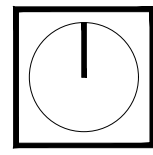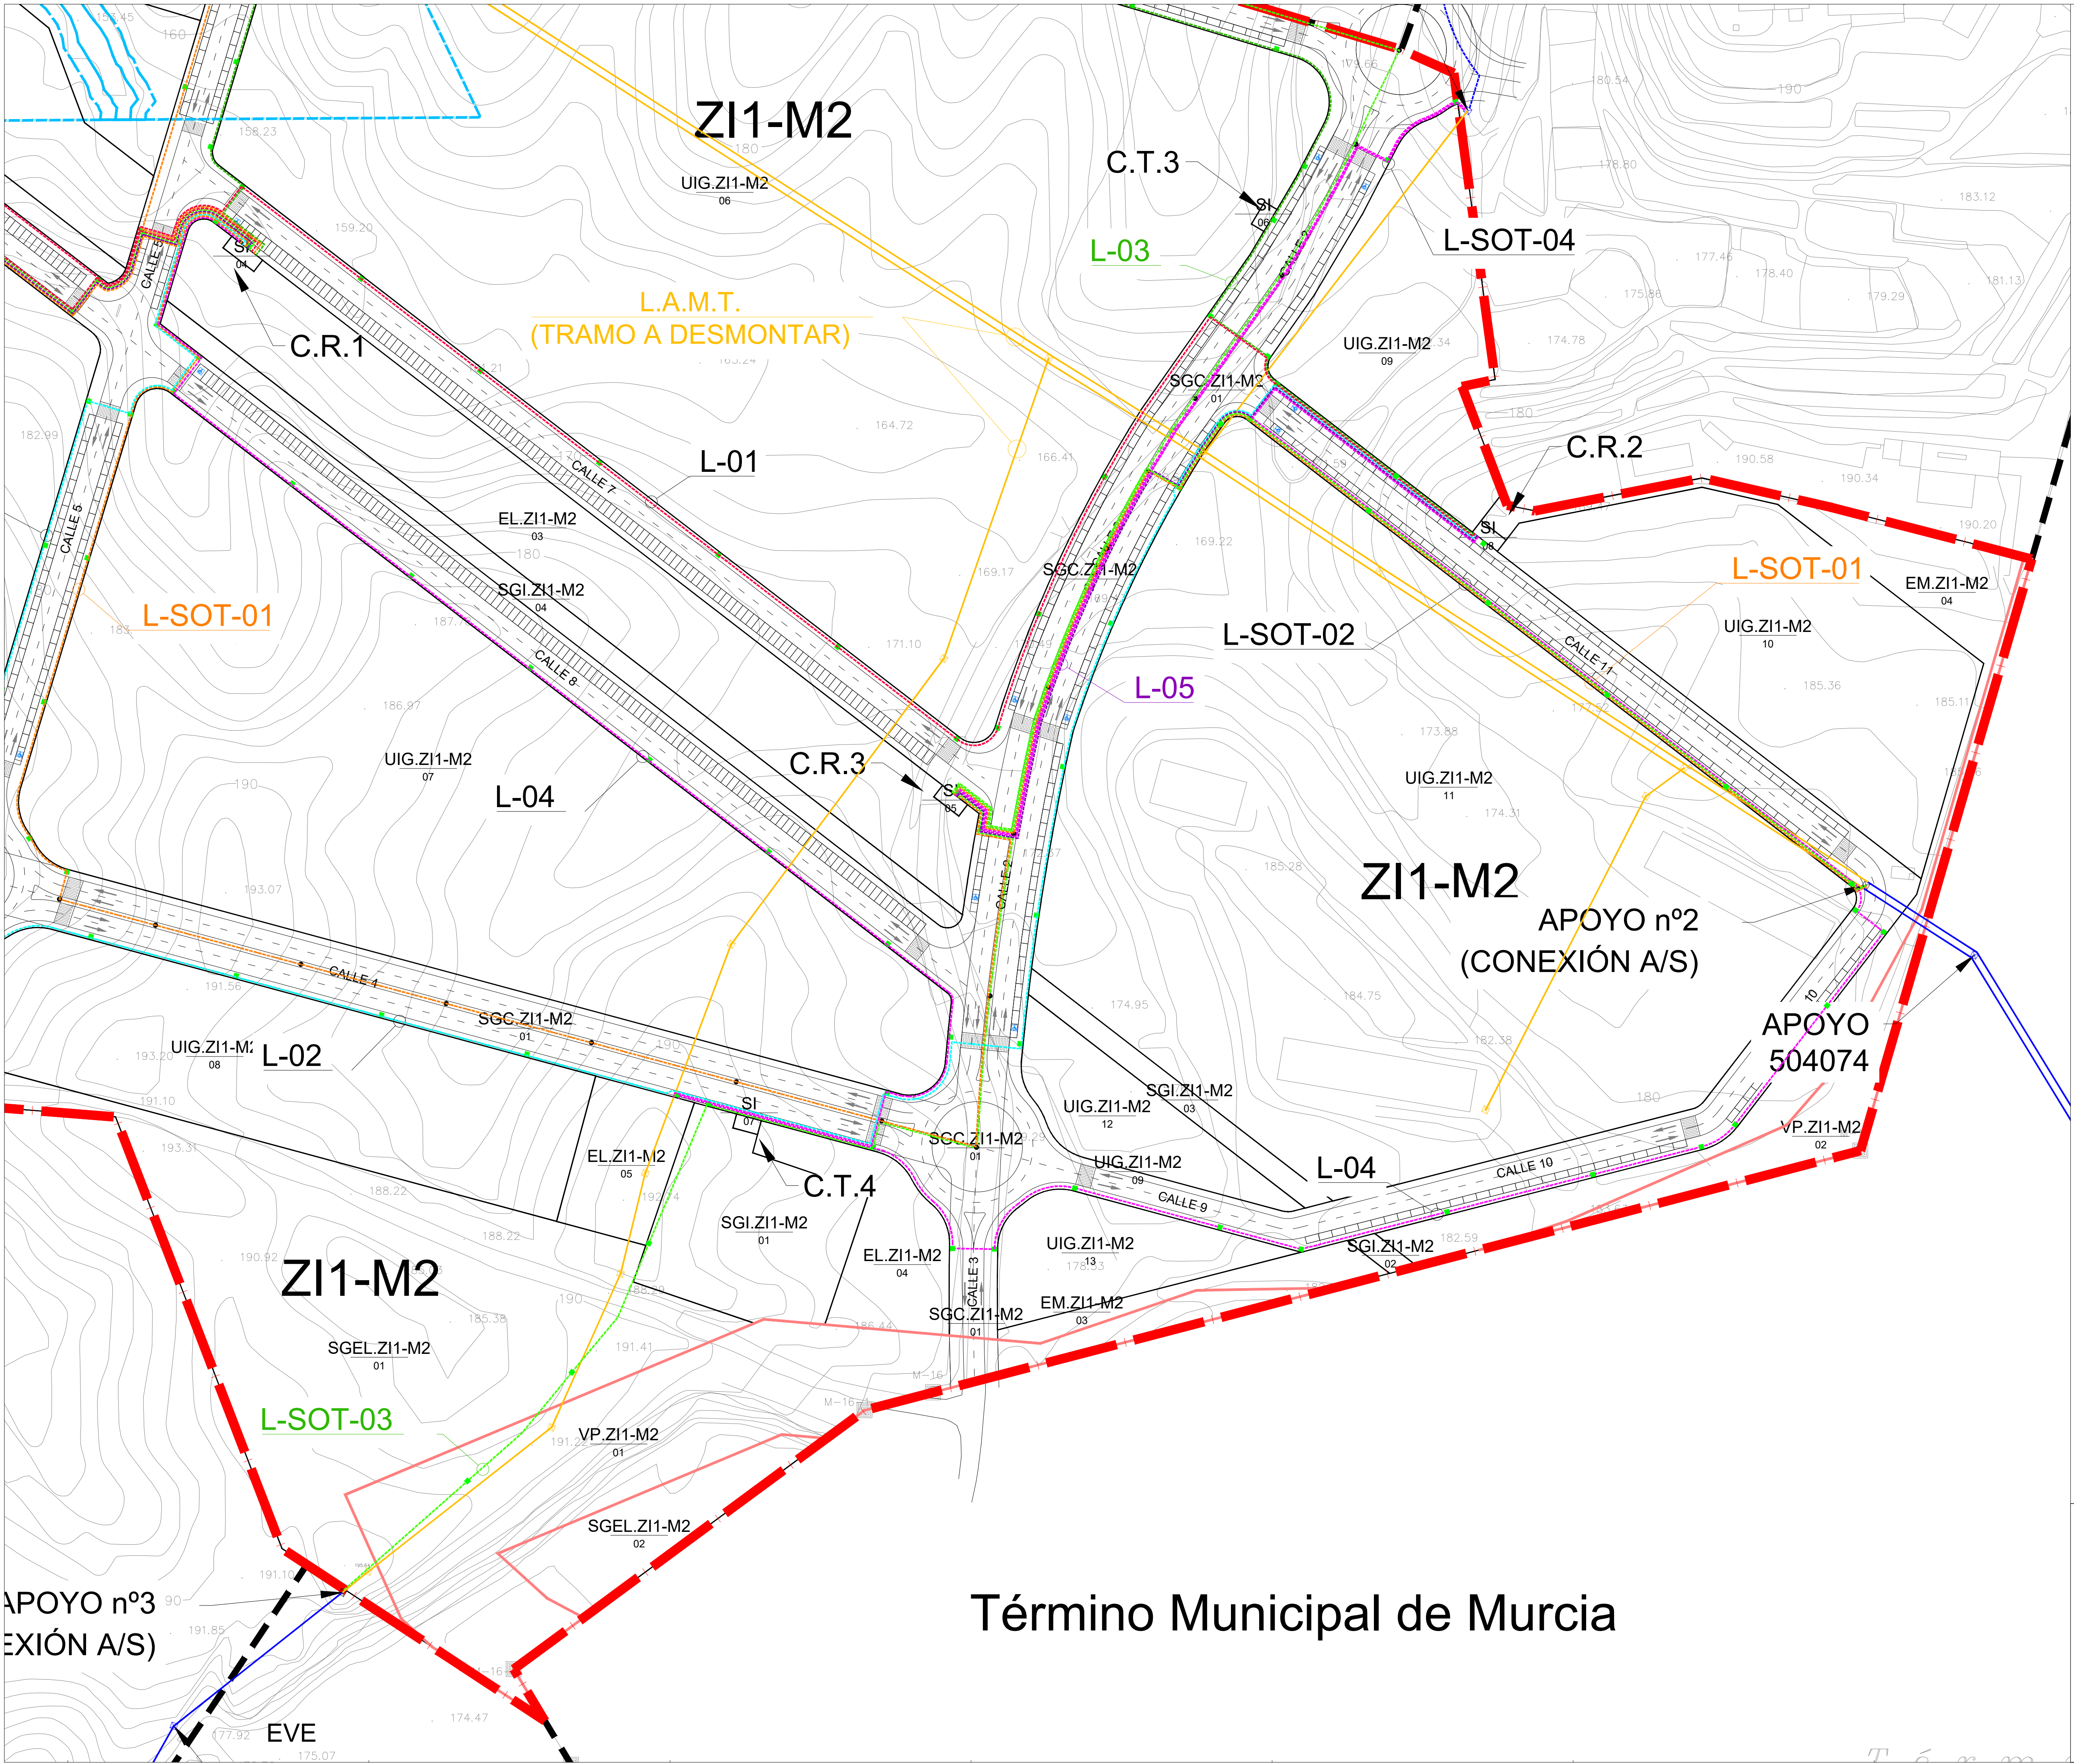

--- LÍMITE PLAN PARCIAL ZI1-M2 AJUSTADO

— PROPUESTA DE TRAZADO DEL ARCO NORTE DE MURCIA DEL MINISTERIO DE FOMENTO.

AFECCIÓN DE RAMBLAS


— LINEA POLICÍA 100 m EN RAMBLA

— LINEA SERVIDUMBRE 5 m EN RAMBLA

— LINEA DOMINIO PÚBLICO HIDRAULICO

AFECCIÓN DE VIA PECUARIA

— LINEA PROPUESTA DESLINDE

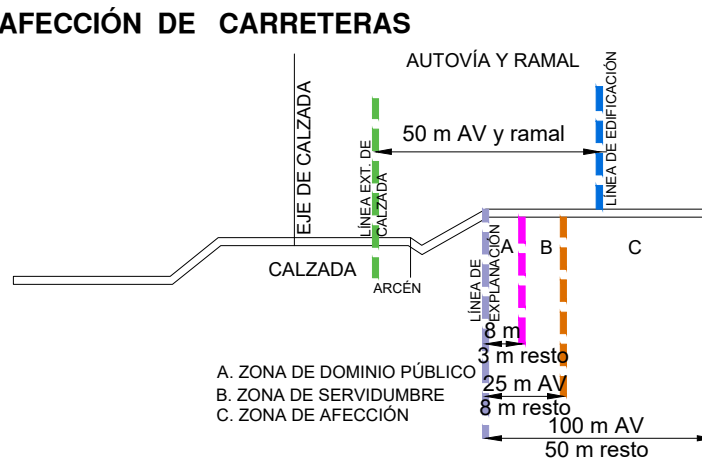

AFECCIÓN ARQUEOLÓGICA

— YA-1 LAS CANTERAS YACIMIENTO A CONSERVAR

LEYENDA	
---	L-01 - L.S.M.T. 20 kV - C.R.1 - C.T.1 - C.R.2
---	L-02 - L.S.M.T. 20 kV - C.R.1 - C.T.2 - C.R.2
---	L-03 - L.S.M.T. 20 kV - C.R.1 - C.T.3 - C.R.2
---	L-04 - L.S.M.T. 20 kV - C.R.1 - C.T.4 - C.R.2
---	L-05 - L.S.M.T. 20 kV - C.R.2 - C.R.3
---	L-SOT-01 - L.S.M.T. 20 kV - AP.1 - C.R.1 - C.R.3 - AP.2
---	L-SOT-02 - L.S.M.T. 20 kV - AP.1 - C.R.3 - AP.2
---	L-SOT-03 - L.S.M.T. 20 kV - C.R.3 - AP.3
---	L-SOT-04 - L.S.M.T. 20 kV - C.R.3 - C.T. SALAZAR
---	L-SOT-05 - L.S.M.T. 20 kV - C.R.1 - C.T. ANTIGUO PRYCA 2
---	L-SOT-06 - L.S.M.T. 20 kV - A.P.504123 - C.R.1
---	L-PART-01 - L.S.M.T. 20 kV - C.T. TOMCATO S.A. - C.R.1
---	C.T. / C.R.
---	APOYO M.T. OBJ. DE PROYECTO
---	L.A.M.T. 20 kV EXISTENTE
---	L.S.M.T. 20 kV EXISTENTE
---	APOYO M.T. EXISTENTE
---	L.A.M.T. 20 kV A DESMONTAR
---	APOYO M.T. A DESMONTAR

PROYECTO: **VERSIÓN INICIAL DEL PLAN PARCIAL INDUSTRIAL "ZI1-M2" EN MOLINA DE SEGURA (MURCIA)**

Nº Plano: Plano de: ORDENACIÓN Escala: **0-11.2 ESQUEMA RED DE MEDIA TENSIÓN. ZONA 2.** 1/1.000

Fecha de redacción: NOVIEMBRE 2021 Firmado:



Fecha de revisión: DICIEMBRE 2024

Promotor:



C/ Gran Vía Escultor Sallado, 8 Bajo, Murcia

Equipo de PROFU, S.A.:
JOSÉ MONTÓYA CARRASCO
Abogado
JOSEFA BOSQUE RUIZ
Arquitecto

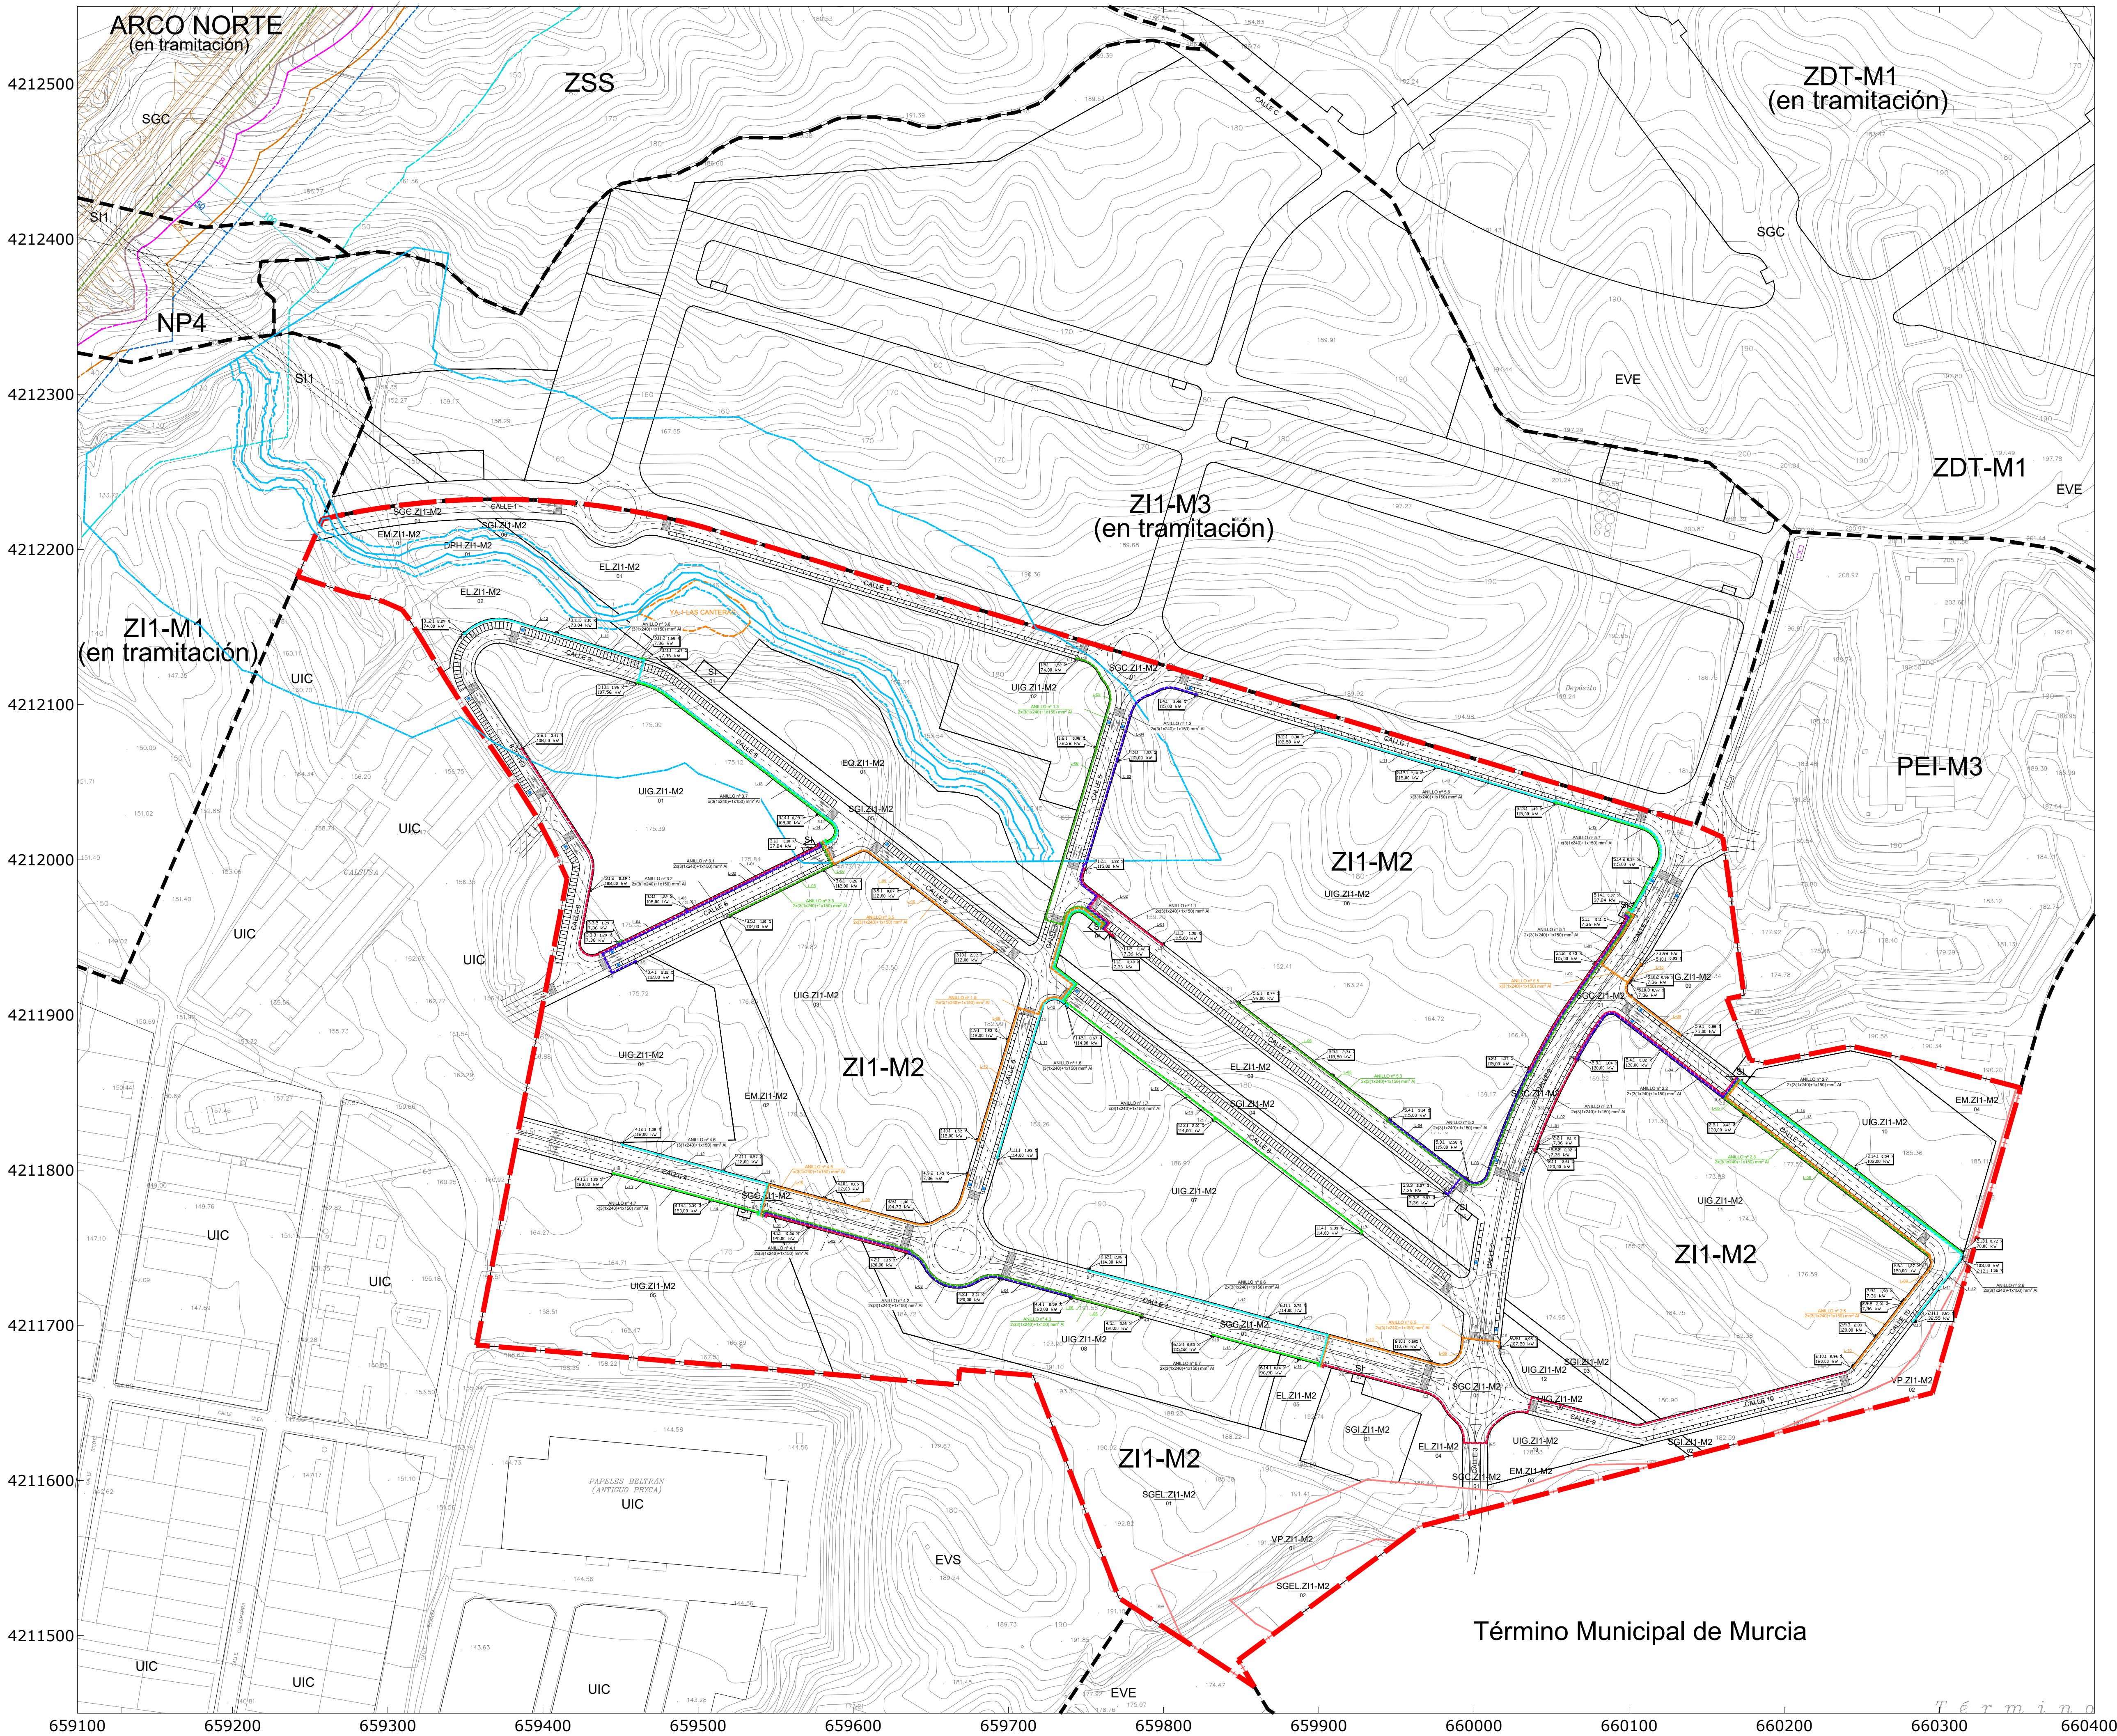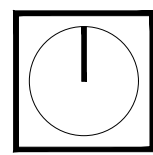


--- LÍMITE PLAN PARCIAL ZI1-M2 AJUSTADO

--- PROPUESTA DE TRAZADO DEL ARCO NORTE DE MURCIA DEL MINISTERIO DE FOMENTO.

AFECCIÓN DE RAMBLAS
--- LINEA POLICÍA 100 m EN RAMBLA
--- LINEA SERVIDUMBRE 5 m EN RAMBLA
--- LINEA DOMINIO PÚBLICO HIDRAULICO

AFECCIÓN DE VIA PECUARIA
--- LINEA PROPUESTA DESLINDE

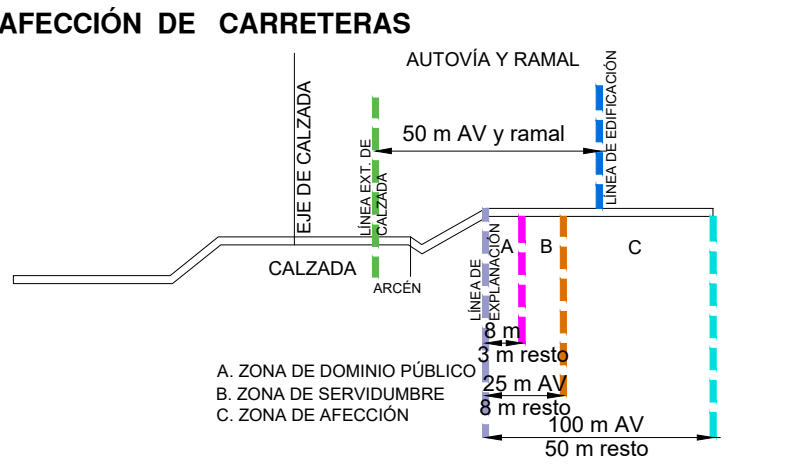

AFECCIÓN ARQUEOLÓGICA
--- YA-1 LAS CANTERAS YACIMIENTO A CONSERVAR

LEYENDA	
---	L.S.B.T. 400/230V
---	CGP PARCELA
---	CGP VEHICULO ELECTRICO
x	PUNTO DE APERTURA DE ANILLO

PROYECTO:
VERSIÓN INICIAL DEL PLAN PARCIAL INDUSTRIAL "ZI1-M2" EN MOLINA DE SEGURA (MURCIA)

Nº Plano: Plano de: ORDENACIÓN
O-12 **ESQUEMA RED DE BAJA TENSIÓN** Escala: 1/2.000

Fecha de redacción: NOVIEMBRE 2021
Fecha de revisión: DICIEMBRE 2024
Promotor: Firmado: Equipo de PROFU, S.A.



profusa
C/ Gran Vía Escultor Sallado, 8 Bajo, Murcia

JOSÉ MONTÓYA CARRASCO
Abogado

JOSEFA BOSQUE RUÍZ
Arquitecto

ZI1-M1
(en tramitación)

(en t

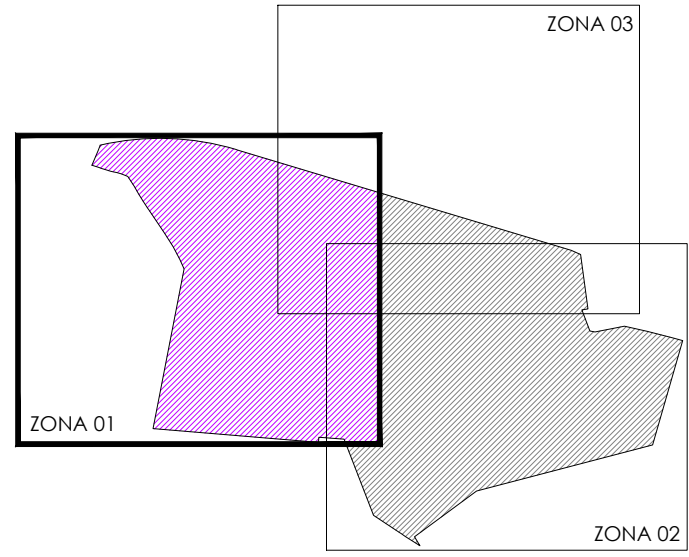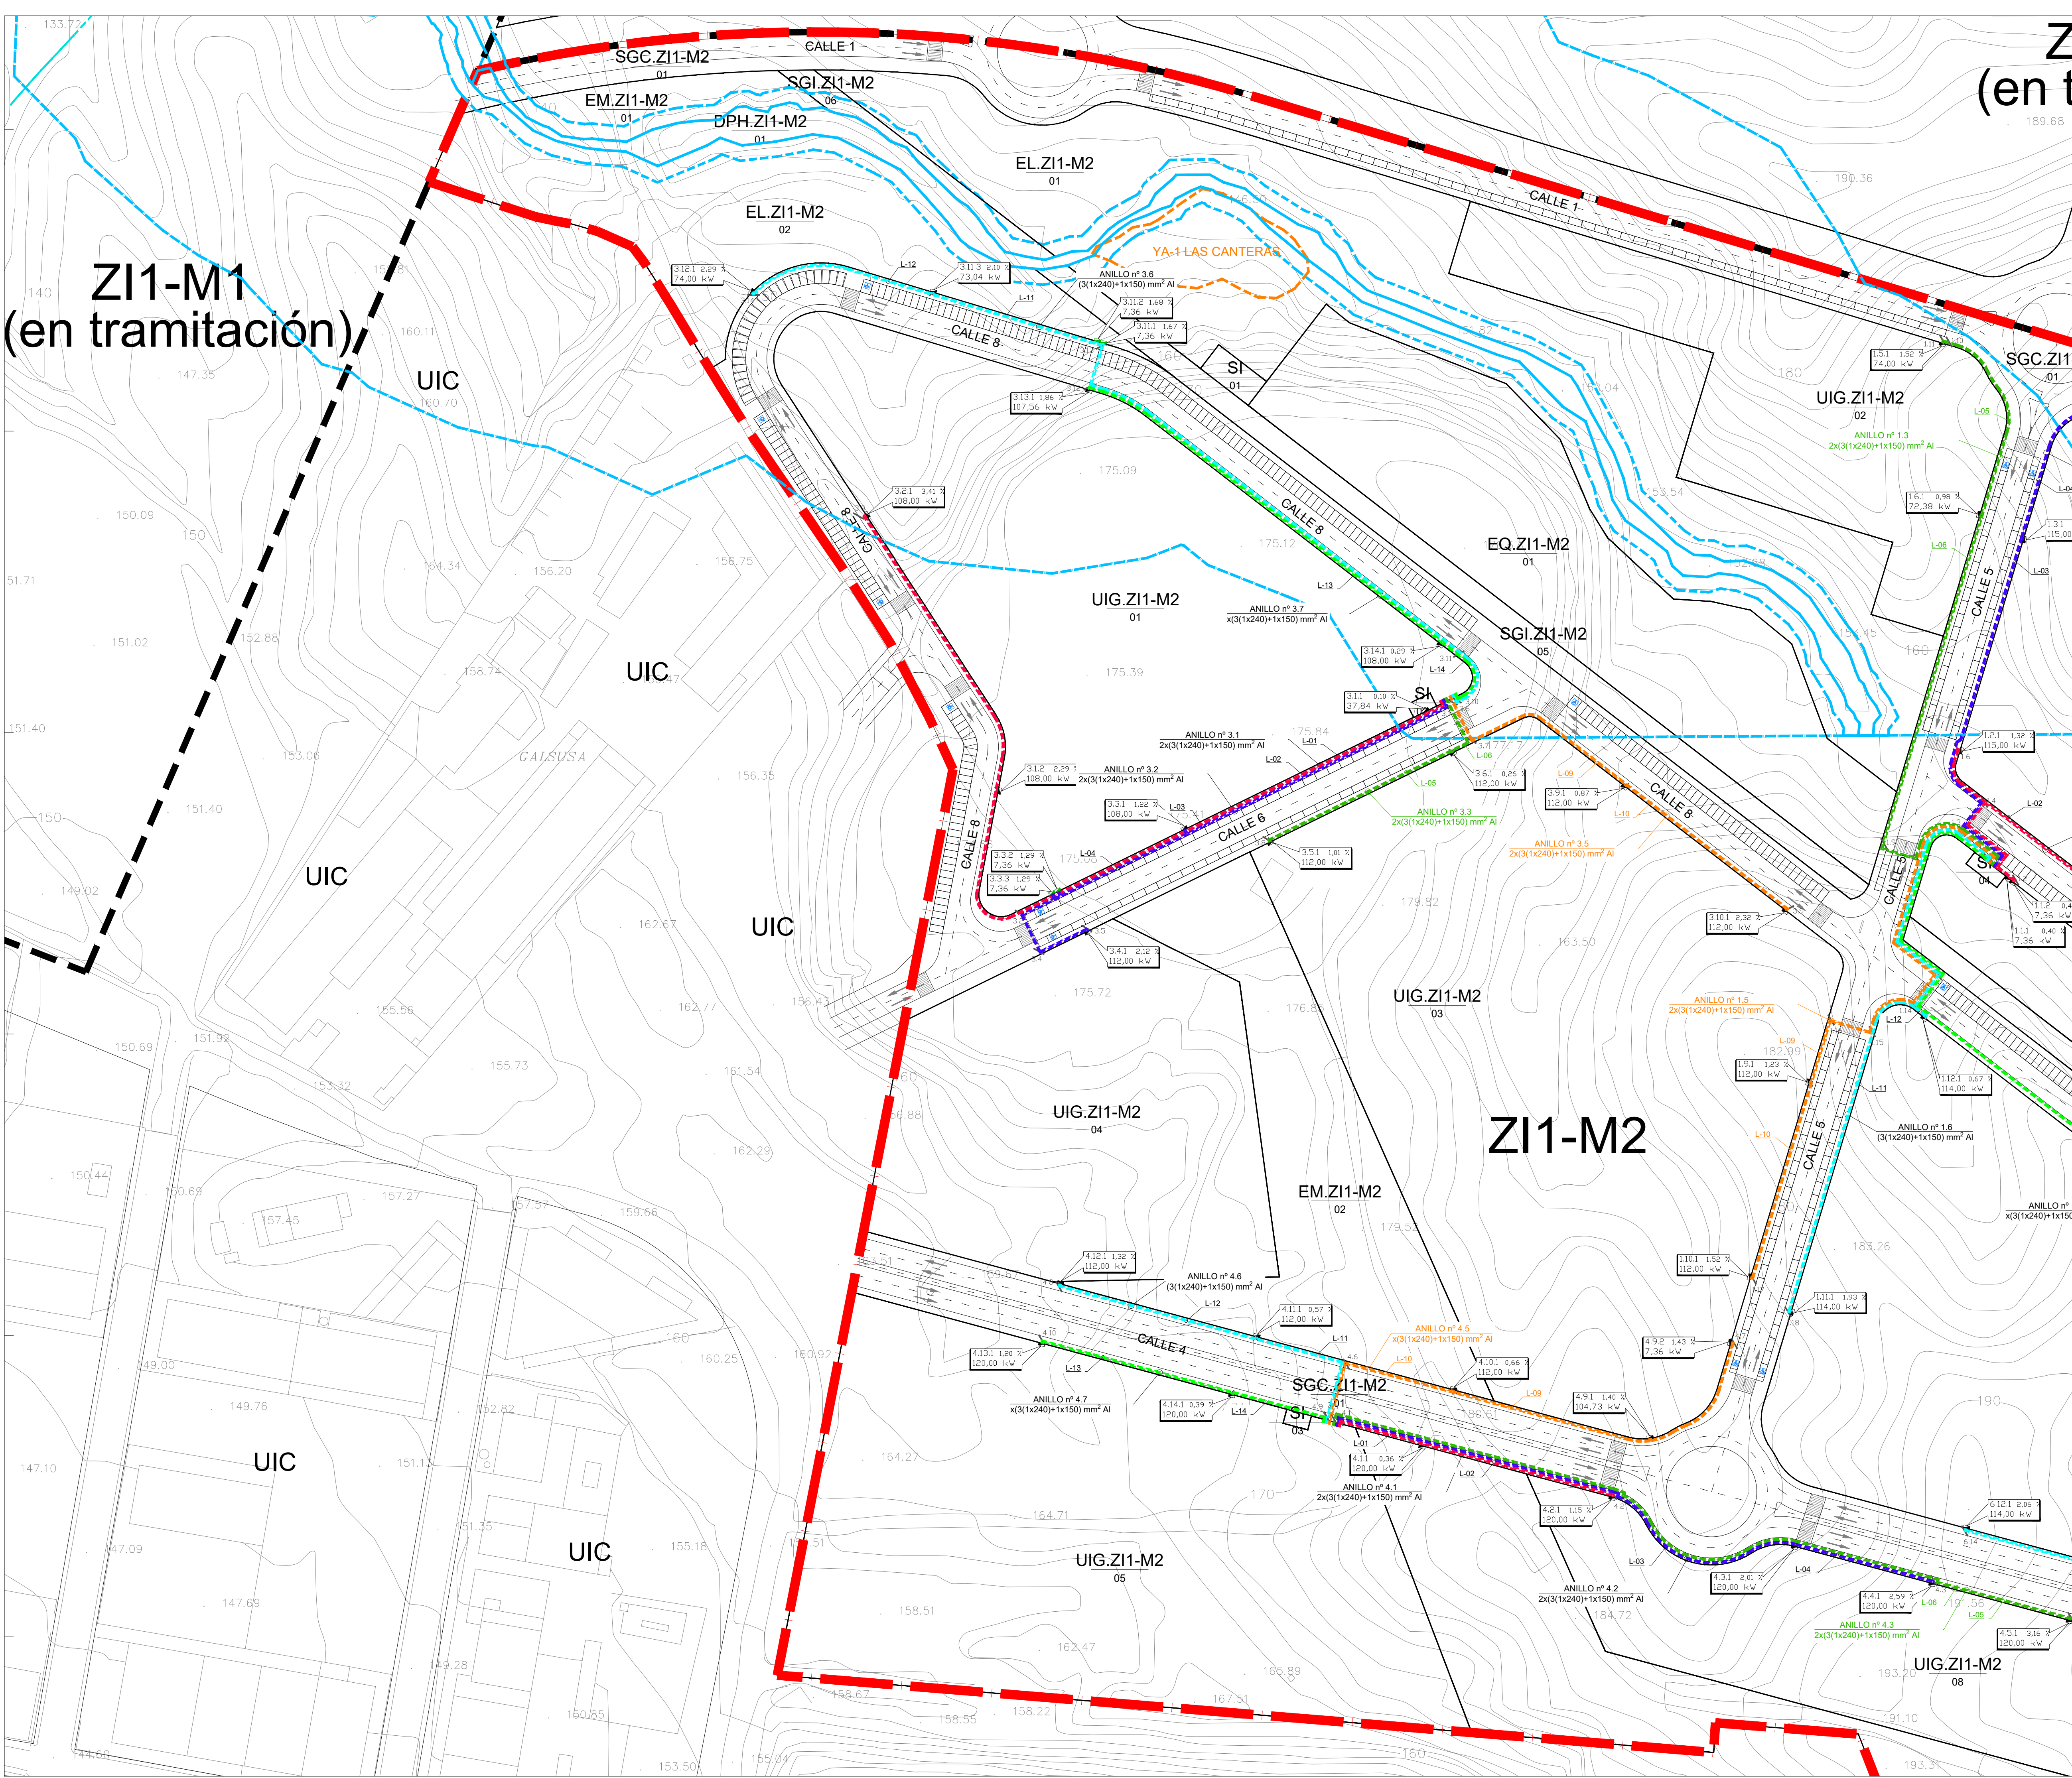

--- LÍMITE PLAN PARCIAL ZI1-M2 AJUSTADO

--- PROPUESTA DE TRAZADO DEL ARCO
NORTE DE MURCIA DEL MINISTERIO
DE FOMENTO.


AFECCIÓN DE RAMBLAS

--- LINEA POLICÍA 100 m EN RAMBLA
--- LINEA SERVIDUMBRE 5 m EN RAMBLA
--- LINEA DOMINIO PÚBLICO HIDRAULICO

AFECCIÓN DE VIA PECUARIA

--- LINEA PROPUESTA DESLINDE

AFECCIÓN DE CARRETERAS

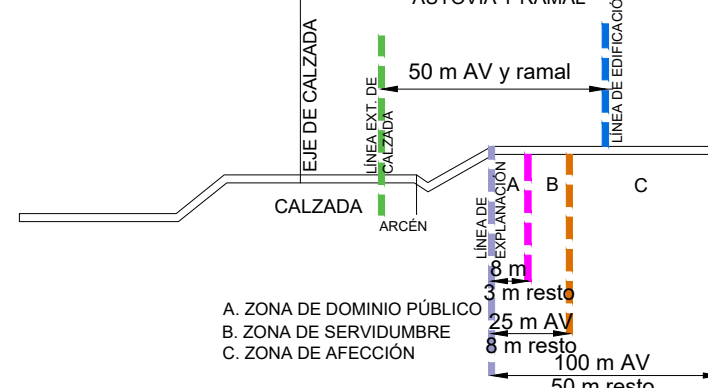

AFECCIÓN ARQUEOLÓGICA

--- YA-1 LAS CANTERAS
YACIMIENTO A CONSERVAR

LEYENDA	
---	L.S.B.T. 400/230V
---	CGP PARCELA
---	CGP VEHICULO ELECTRICO
x	PUNTO DE APERTURA DE ANILLO


PROYECTO:
**VERSIÓN INICIAL DEL PLAN PARCIAL INDUSTRIAL
"ZI1-M2" EN MOLINA DE SEGURA (MURCIA)**

Nº Plano: **O-12.1** Plano de: **ORDENACIÓN** Escale: **1/1.000**
ESQUEMA RED DE BAJA TENSIÓN.
ZONA 1.

Fecha de redacción: **NOVIEMBRE 2021** Firmado:
Fecha de revisión: **DICIEMBRE 2021**
Promotor:






C/ Gran Vía Escultor Sallido, 8 Bajo, Murcia

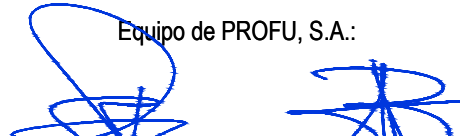

JOSEFA BOSQUE RUIZ
Arquitecto

JOSÉ MONTÓYA CARRASCO
Abogado

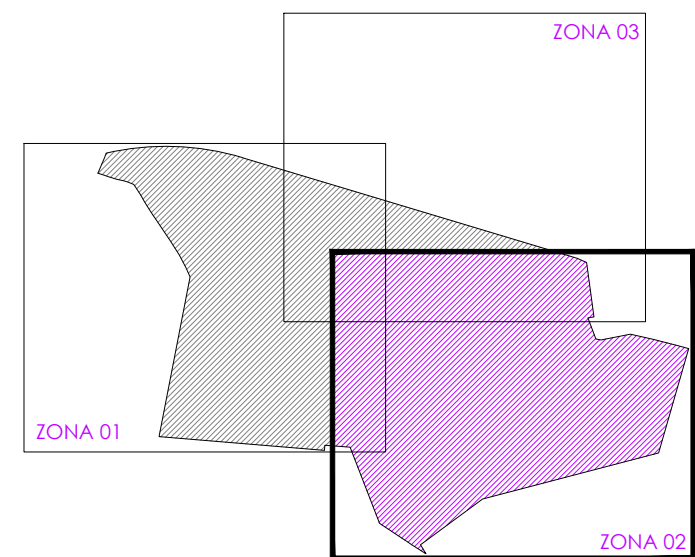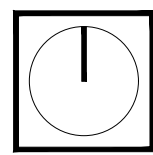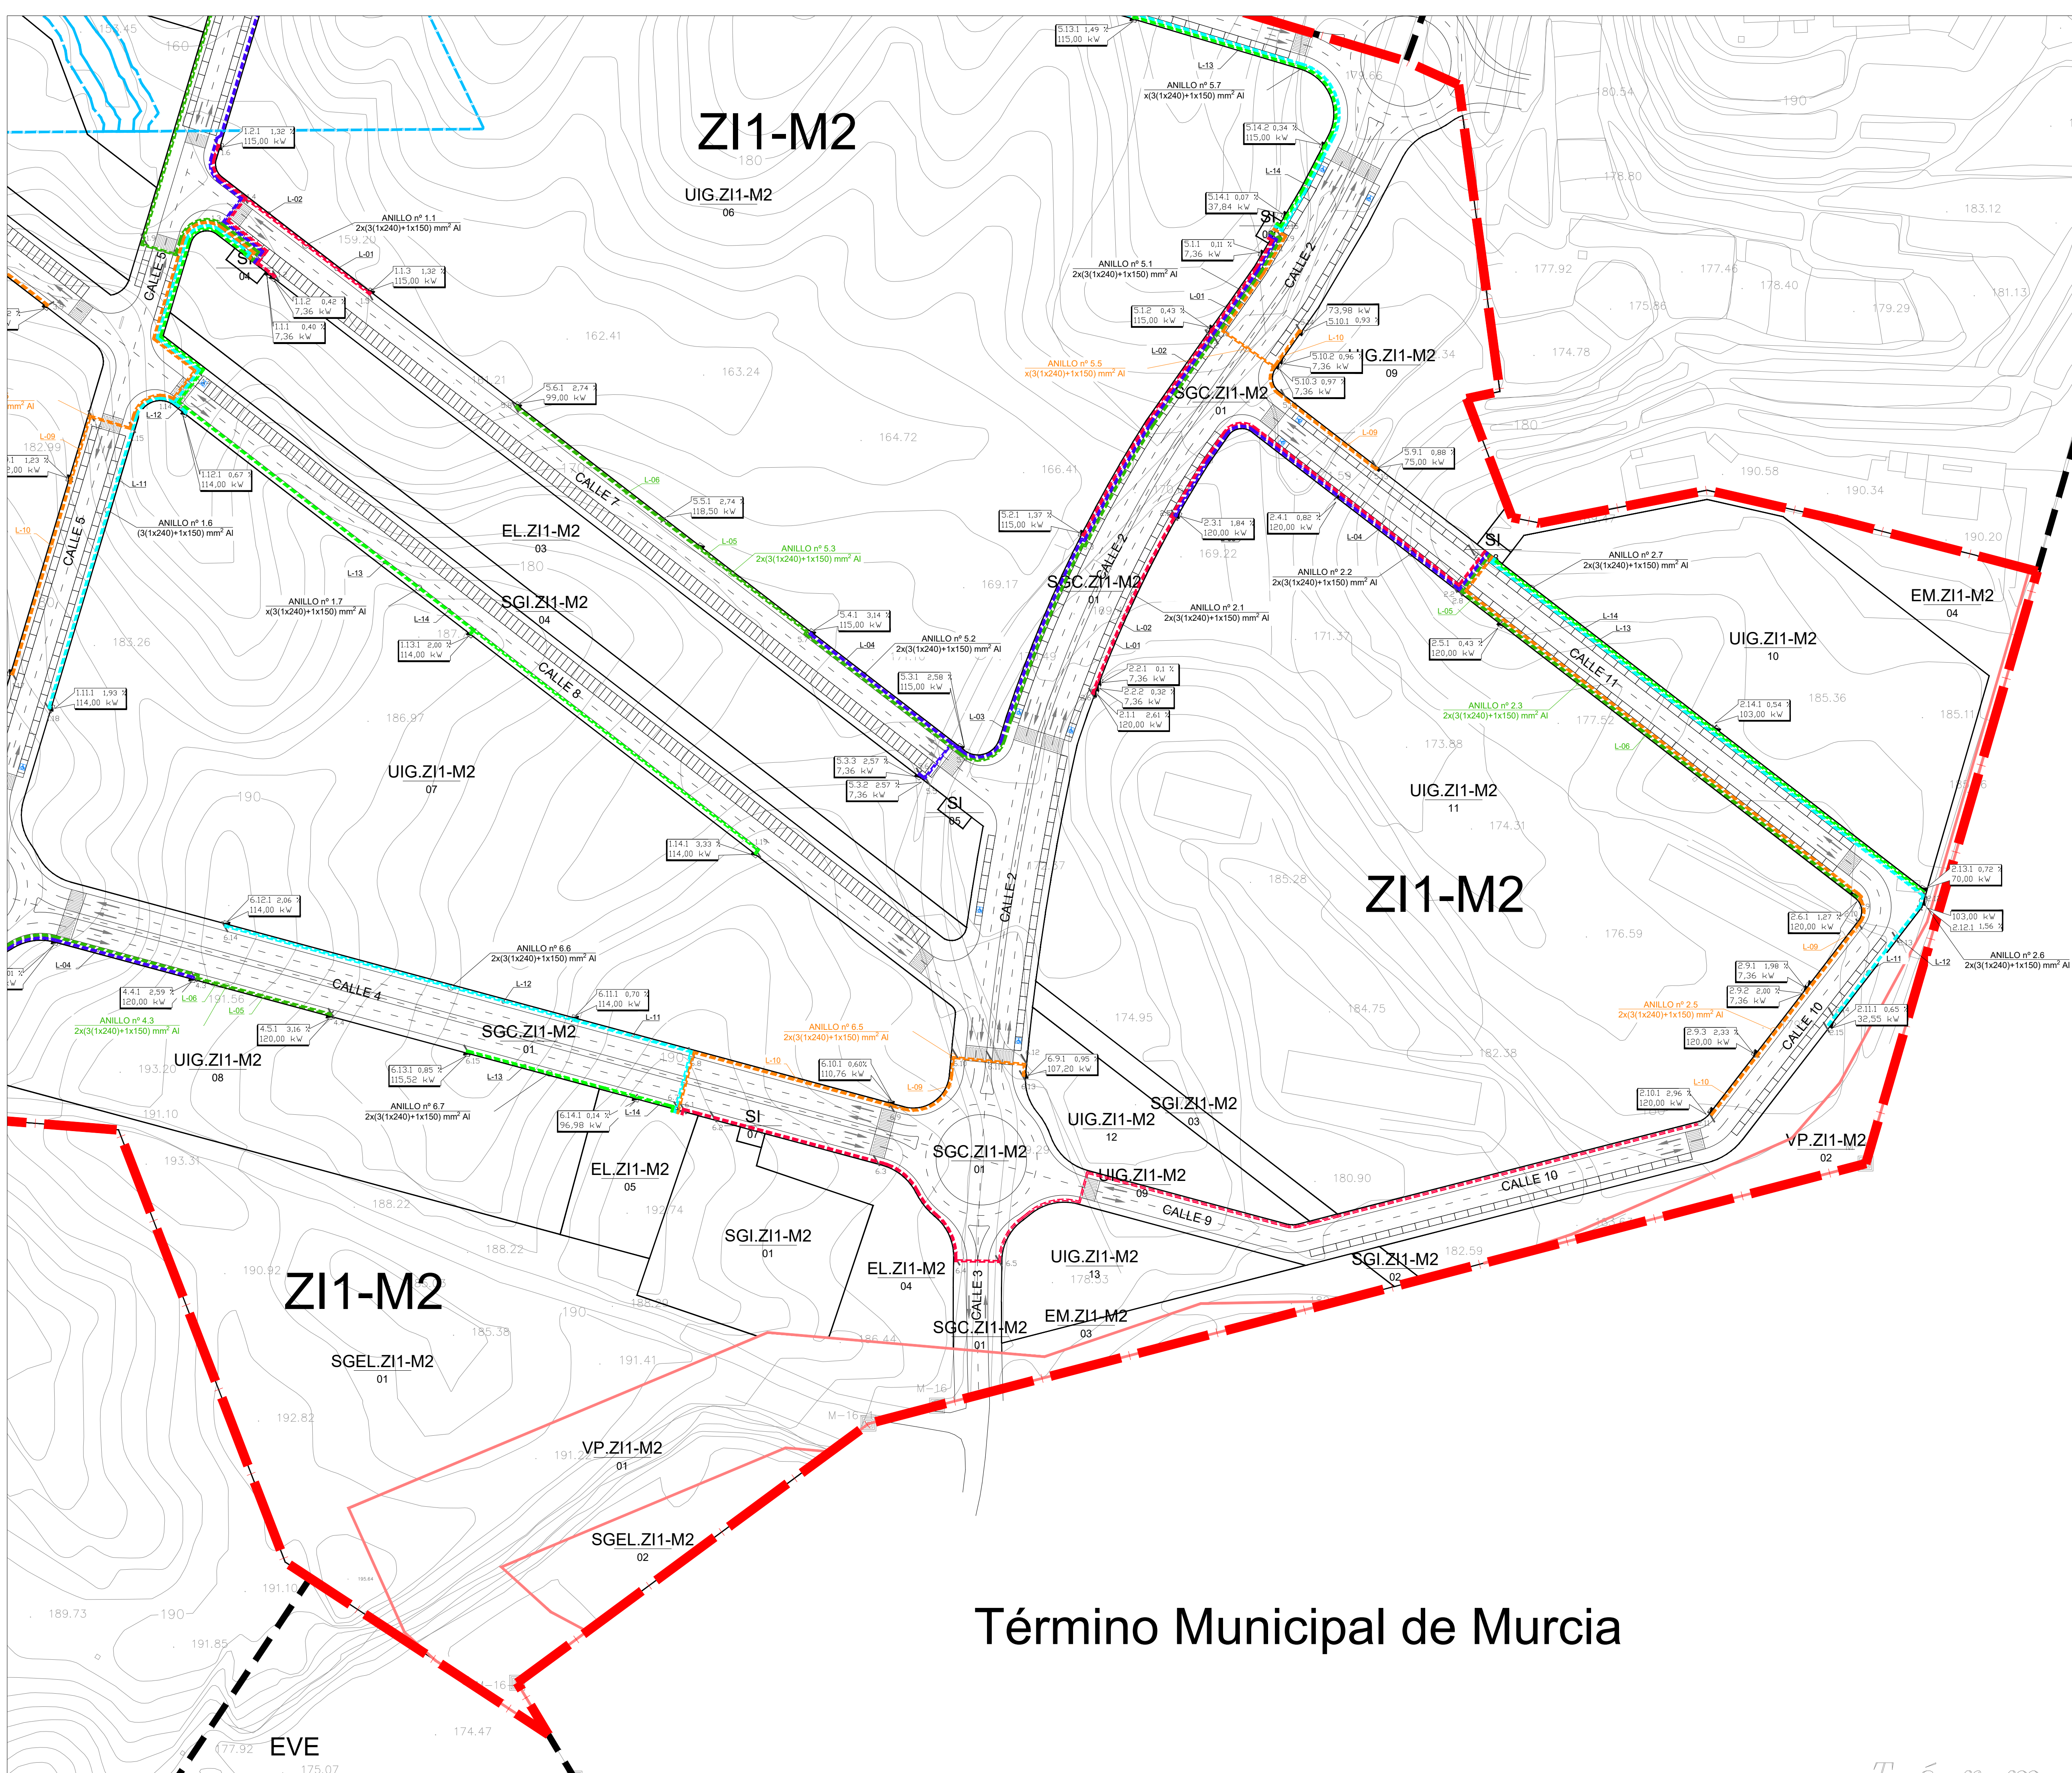

--- LÍMITE PLAN PARCIAL ZI1-M2 AJUSTADO

--- PROPUESTA DE TRAZADO DEL ARCO
NORTE DE MURCIA DEL MINISTERIO
DE FOMENTO.

AFECCIÓN DE RAMBLAS

--- LINEA POLICÍA 100 m EN RAMBLA
--- LINEA SERVIDUMBRE 5 m EN RAMBLA
--- LINEA DOMINIO PÚBLICO HIDRAULICO

AFECCIÓN DE VIA PECUARIA

--- LINEA PROPUESTA DESLINDE

AFECCIÓN DE CARRETERAS



AFECCIÓN ARQUEOLÓGICA

--- YA-1 LAS CANTERAS
YACIMIENTO A CONSERVAR

LEYENDA	
---	L.S.B.T. 400/230V
■	COP PARCELA
■	COP VEHICULO ELECTRICO
x	PUNTO DE APERTURA DE ANILLO

PROYECTO:
**VERSIÓN INICIAL DEL PLAN PARCIAL INDUSTRIAL
"ZI1-M2" EN MOLINA DE SEGURA (MURCIA)**

Nº Plano: Plano de: ORDENACIÓN Escala:
0-12.2 ESQUEMA RED DE BAJA TENSIÓN. 1/1.000
ZONA 2.




Fecha de redacción: NOVIEMBRE 2021
Fecha de revisión: DICIEMBRE 2024

Promotor:



C/ Gran Vía Escultor Sallado, 8 Bajo, Murcia

Firmado:
Equipo de PROFU, S.A.:
JOSE MONTÓYA CARRASCO
Abogado
JOSEFA BOSQUE RUIZ
Arquitecto

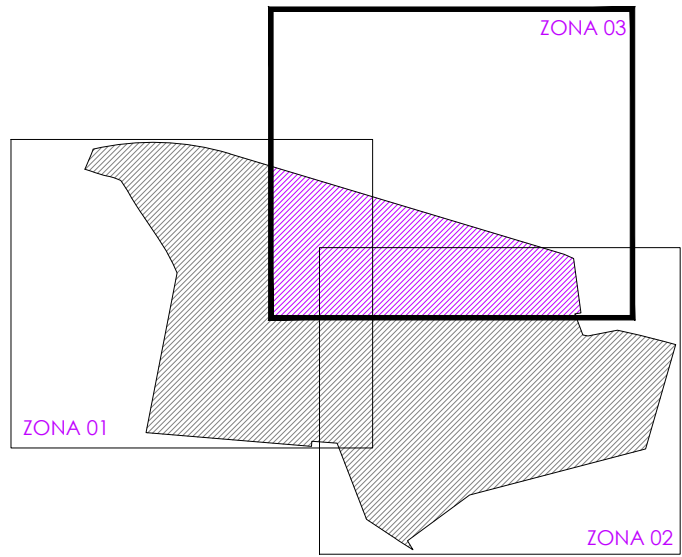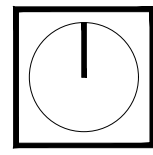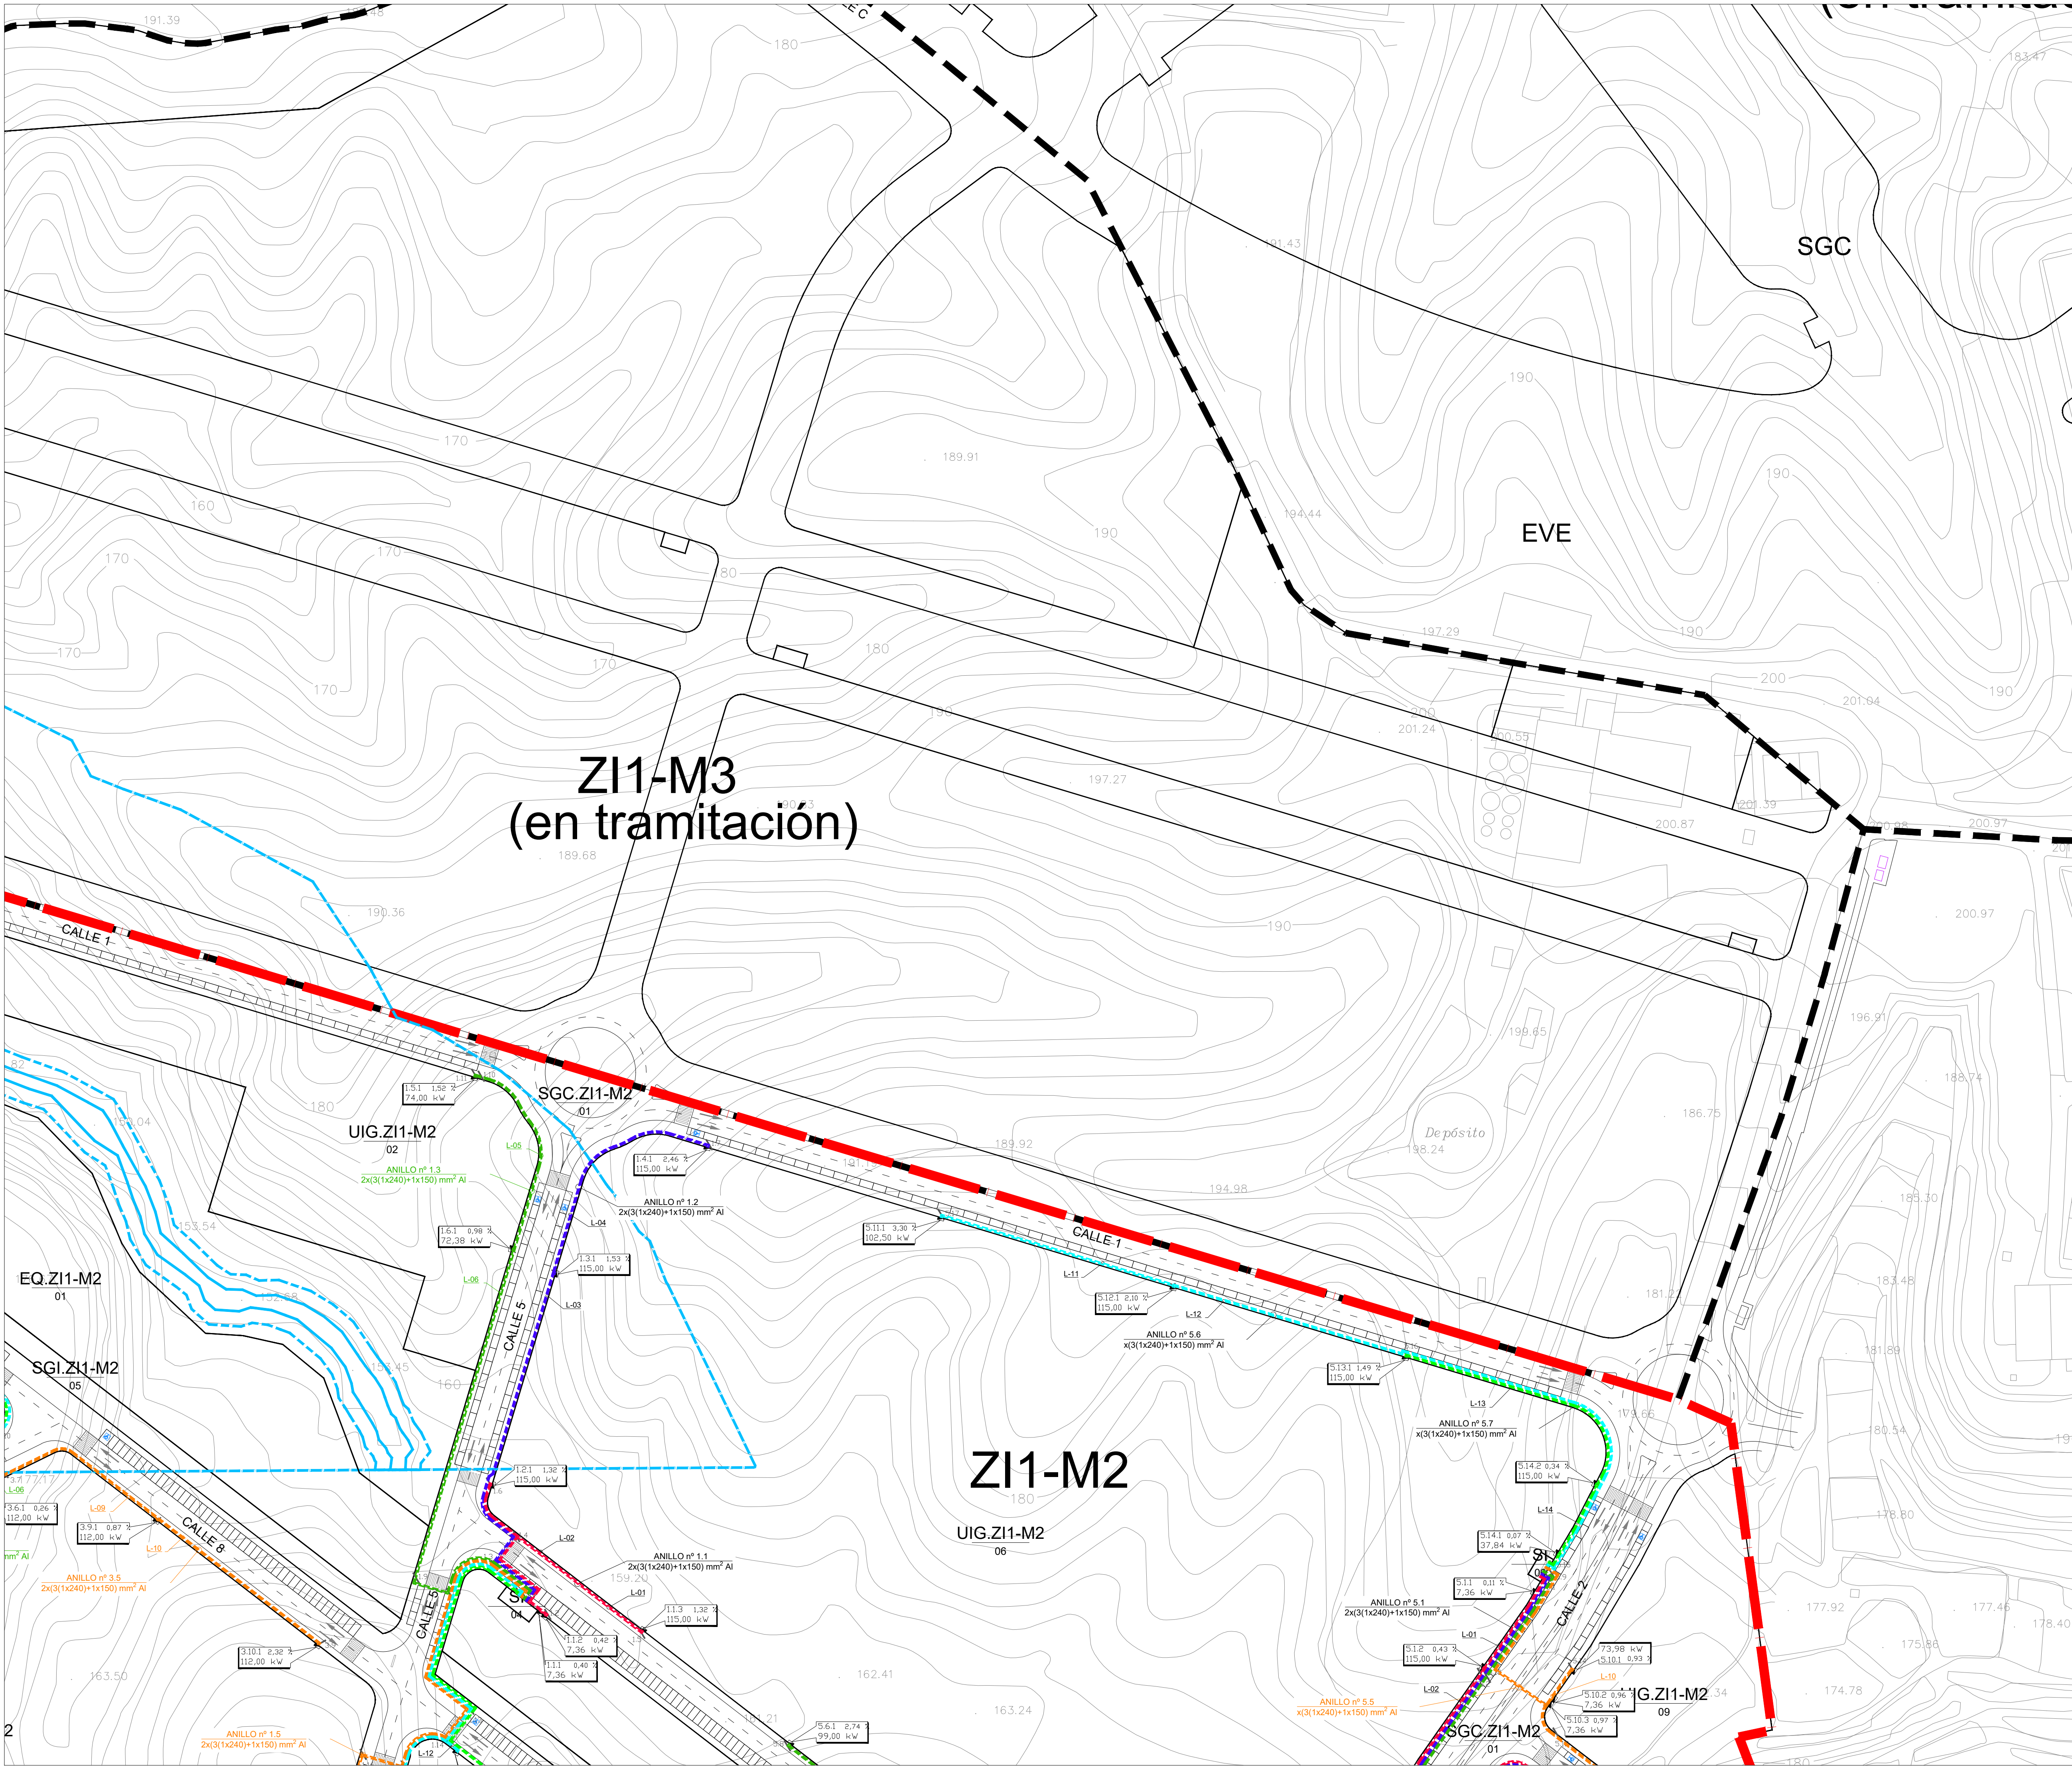

--- LÍMITE PLAN PARCIAL ZI1-M2 AJUSTADO

— PROPUESTA DE TRAZADO DEL ARCO
NORTE DE MURCIA DEL MINISTERIO
DE FOMENTO.


AFECCIÓN DE RAMBLAS

--- LINEA POLICÍA 100 m EN RAMBLA
--- LINEA SERVIDUMBRE 5 m EN RAMBLA
--- LINEA DOMINIO PÚBLICO HIDRAULICO

AFECCIÓN DE VIA PECUARIA

--- LINEA PROPUESTA DESLINDE

AFECCIÓN DE CARRETERAS

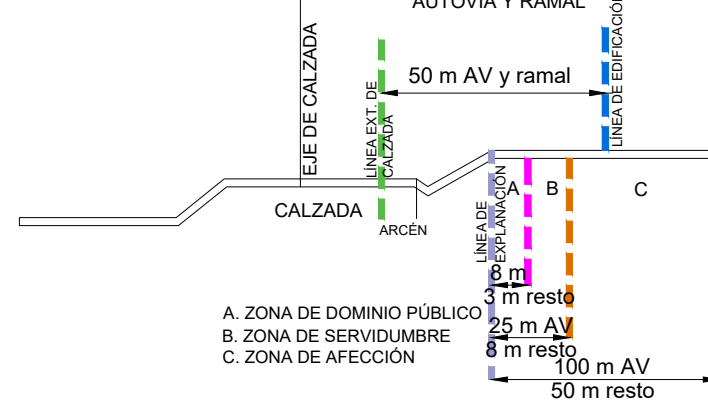

AFECCIÓN ARQUEOLÓGICA

--- YA-1 LAS CANTERAS
YACIMIENTO A CONSERVAR

LEYENDA	
---	L.S.B.T. 400/230V
---	CGP PARCELA
---	CGP VEHICULO ELECTRICO
x	PUNTO DE APERTURA DE ANILLO

PROYECTO:
**VERSIÓN INICIAL DEL PLAN PARCIAL INDUSTRIAL
"ZI1-M2" EN MOLINA DE SEGURA (MURCIA)**

Nº Plano: Plano de: ORDENACIÓN
O-12.3 ESQUEMA RED DE BAJA TENSIÓN. Escala: 1/1.000
ZONA 3.

Fecha de redacción: NOVIEMBRE 2021
Fecha de revisión: DICIEMBRE 2024


Promotor: Firmado: Equipo de PROFU, S.A.:



C/ Gran Vía Escultor Sallado, 8 Bajo, Murcia

JOSÉ MONTÓYA CARRASCO
Abogado

JOSEFA BOSQUE RUIZ
Arquitecto

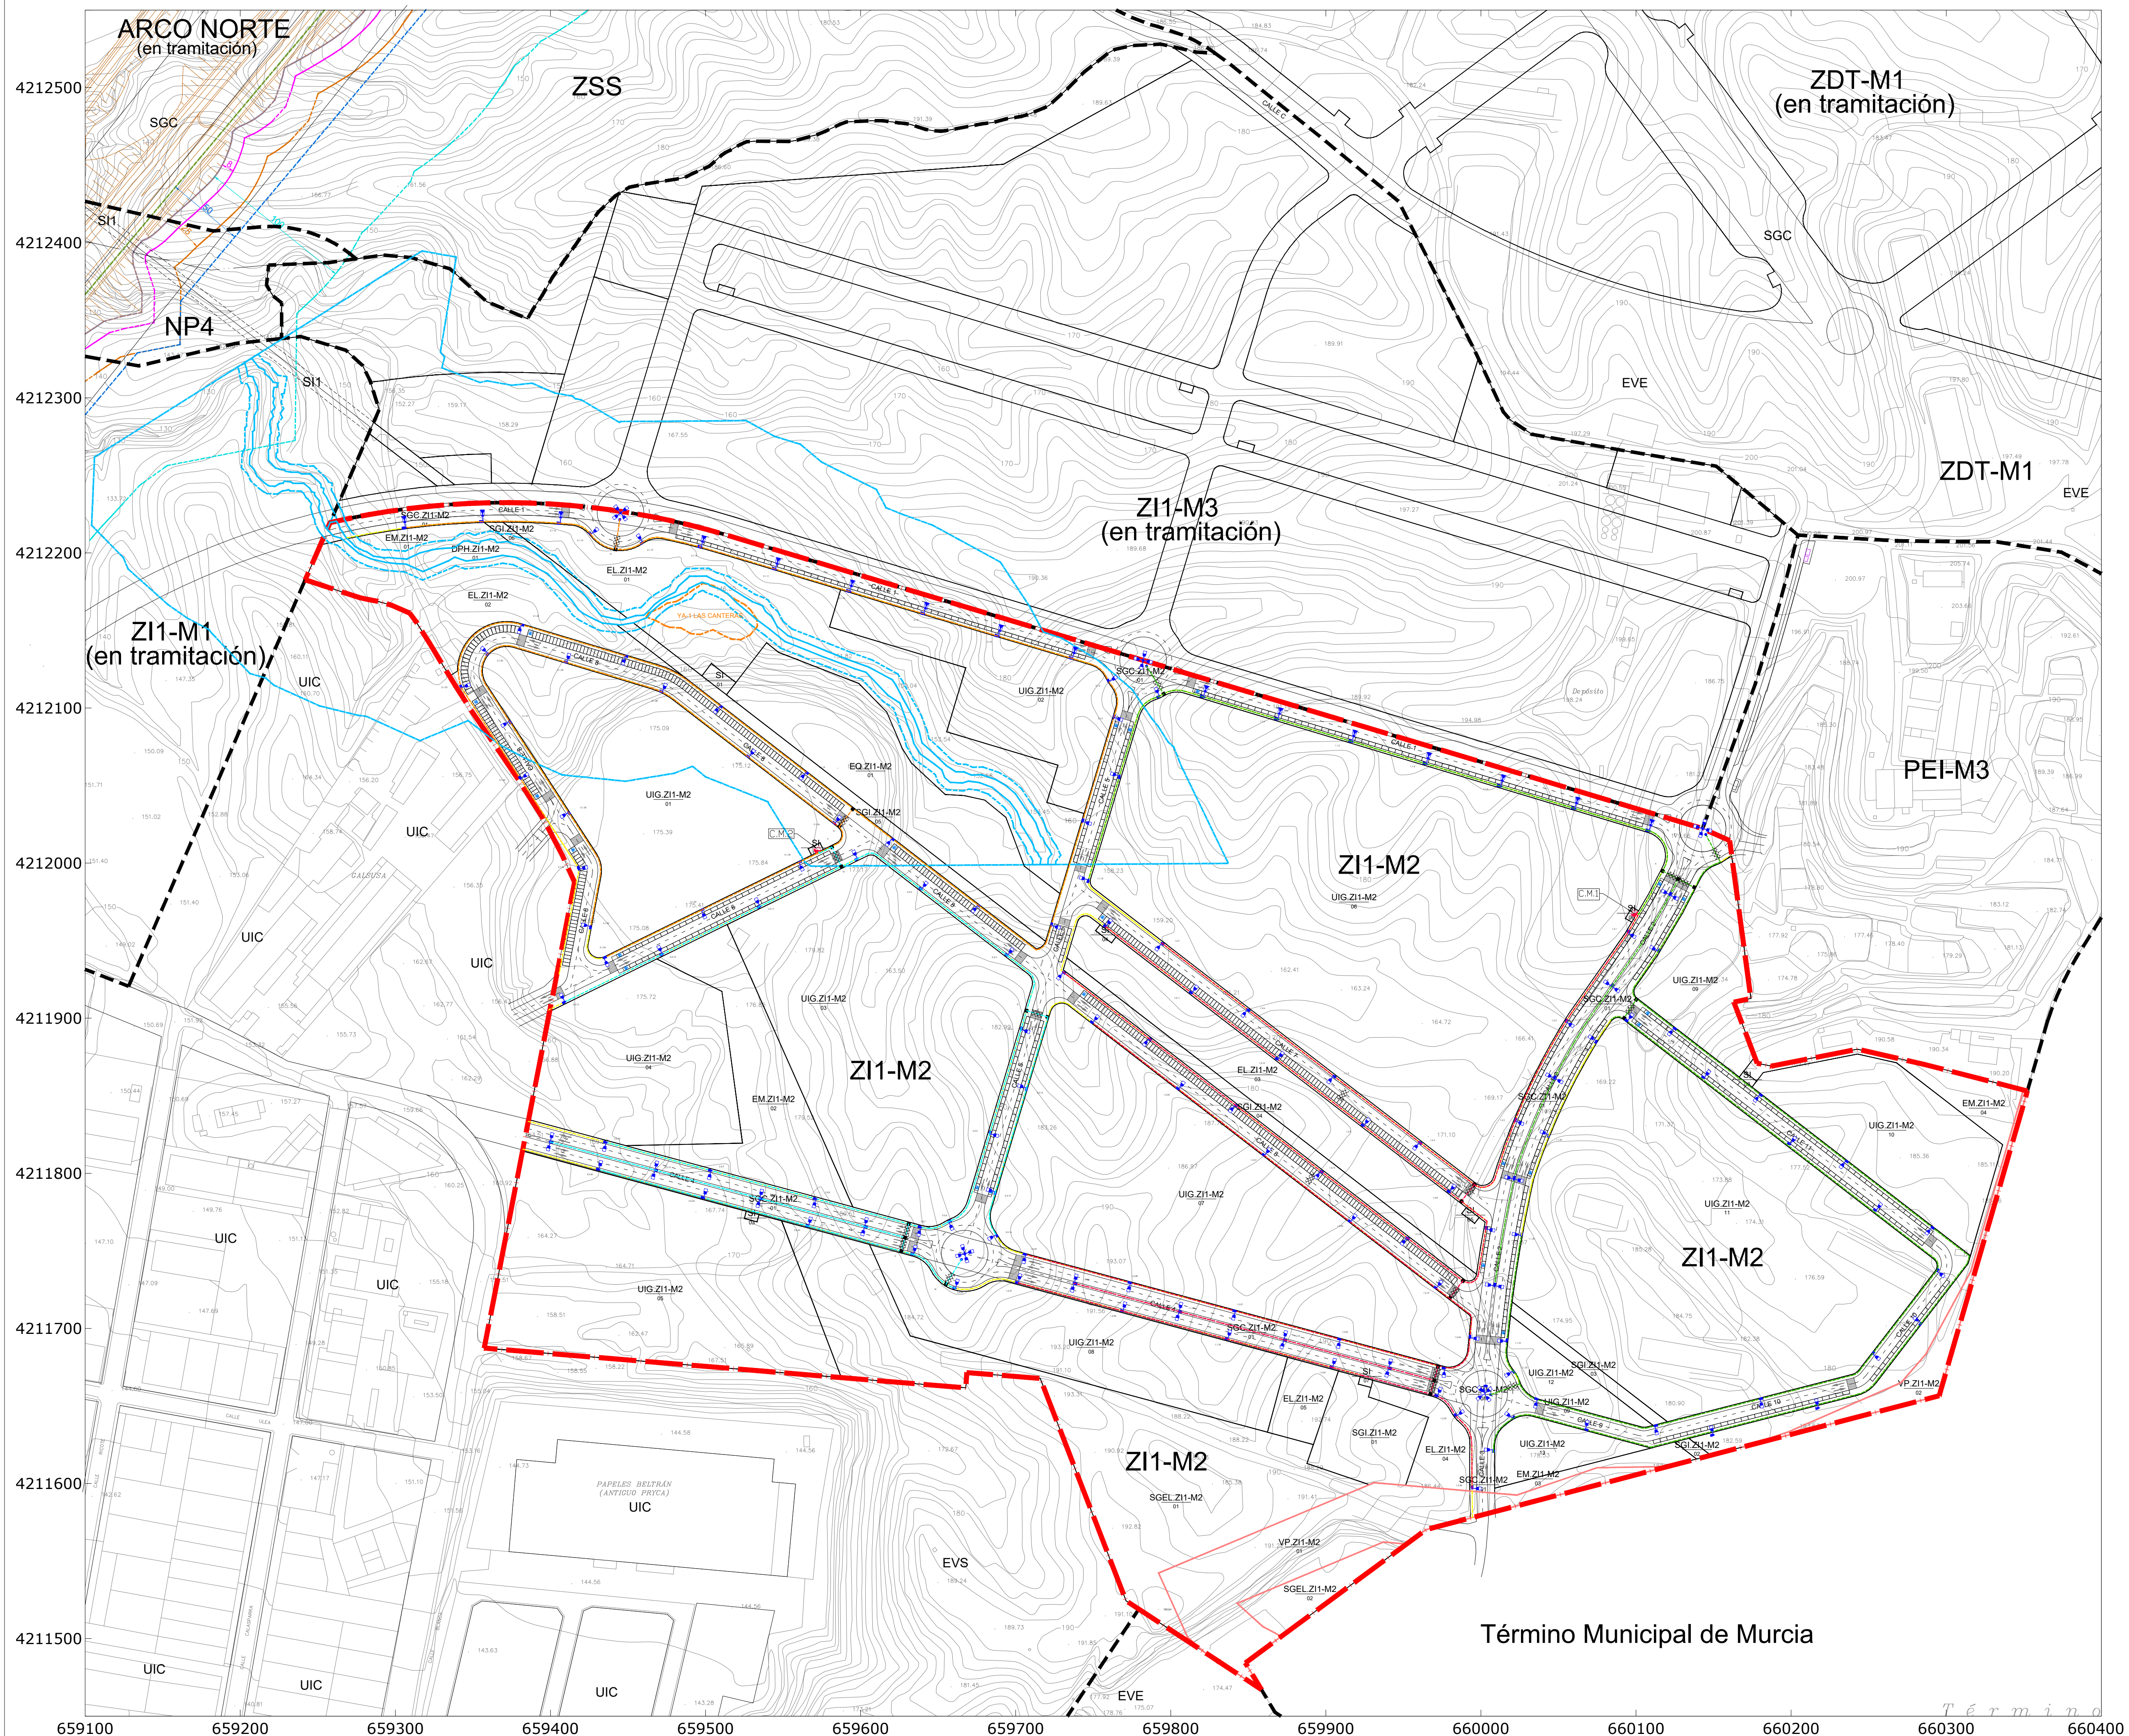

LEYENDA	
	ALUMBRADO PÚBLICO - CIRCUITO 1 [4(1x6)+1.T.]
	ALUMBRADO PÚBLICO - CIRCUITO 2 [4(1x6)+1.T.]
	CIRCUITOS ALUMBRADO PÚBLICO C.M.2 CIRCUITO 1
	CIRCUITOS ALUMBRADO PÚBLICO C.M.2 CIRCUITO 2
	LUMINARIA AMPERA EVO 3 80 LEDS SOBRE COLUMNA DE 10 m.
	LUMINARIA AMPERA EVO 3 80 LEDS X4 SOBRE COLUMNA DE 11 m.
	LUMINARIA AMPERA EVO 3 40 LEDS SOBRE COLUMNA DE 9 m.
	CUADRO DE MANDO
	ARQUETA CIEGA DE 40x40 cm. FUNDICION DUCTIL
	TRAMO DE ZANJA BAJO CALZADA

Equipo de PROFU, S.A.:


JOSÉ MONTOYA CARRASCO
Abogado


JOSEFA BOSQUE RIQUELME
Arquitecta