

DOCUMENTO Nº 02

PLANOS I01-05

CASES DE LARA
ANGEL LUIS -

Firmado digitalmente por CASES
DE LARA ANGEL LUIS - :
Fecha: 2025.06.13 17:09:46
+02'00'

Plan Parcial Industrial Sector ZDT-M1

Texto Refundido tras Documento de Alcance

DOCUMENTACIÓN PARA NUEVA EXPOSICIÓN PÚBLICA

Situación

Las Canteras
Molina de Segura. Murcia

Fecha
Expediente
Peticionario


MAYO 2025
2019A03 - PP
PROFUSA

Domicilio social

C/ Gran Vía Escultor Salzillo, 8 bajo
30.004 Murcia
A 30.023.857

CIF
Representante
DNI

Tomás Fuertes Fernández

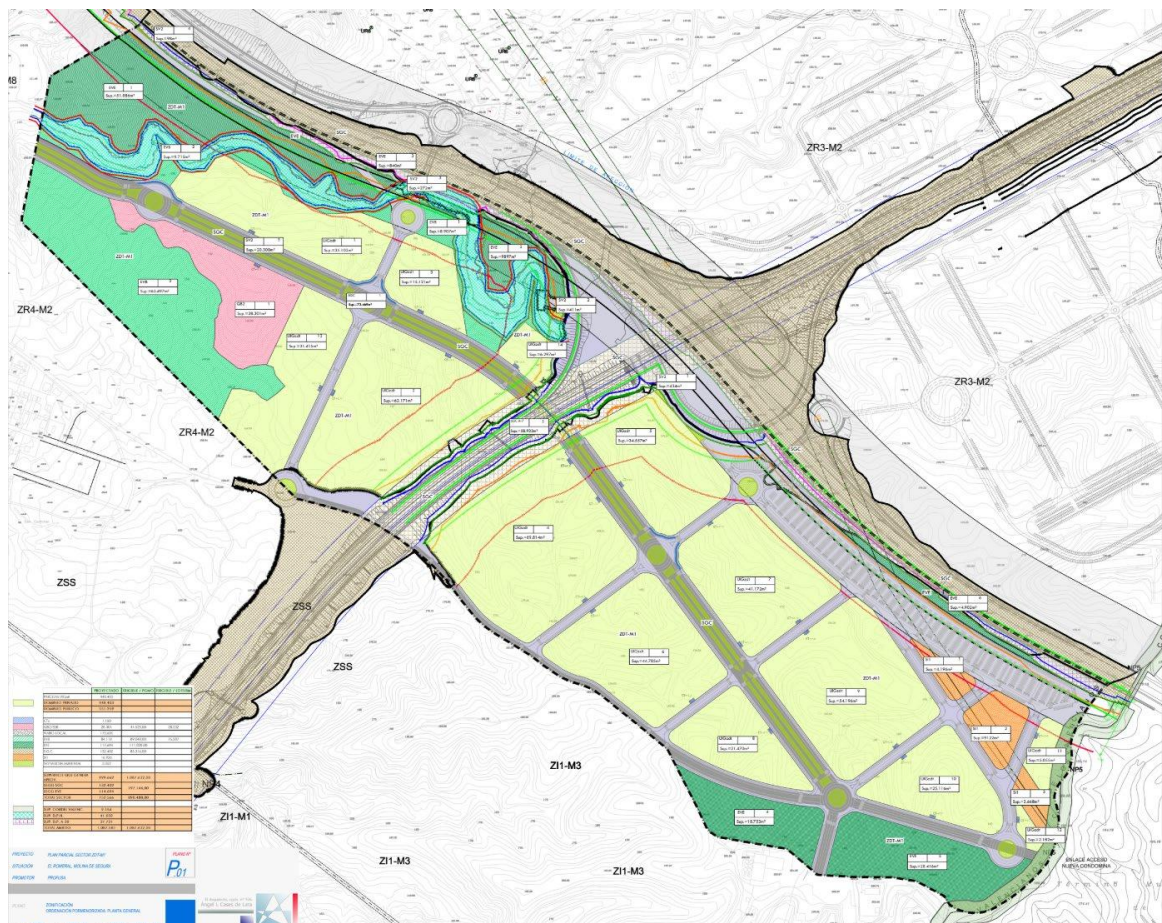

TERMINO MUNICIPAL
DE
LORQUI

TERMINO MUNICIPAL
DE
ALGUAZAS

TERMINO MUNICIPAL
DE
LAS TORRES DE COTILLAS

TERMINO MUNICIPAL
DE
MURCIA

FINCA
MAXIMINO

CASA
DEL
CURA

LOS CONEJOS

LOS CONEJOS II

LA ALCAYNA

EL PINO
ROMERAL

ALTORREAL

LA SERRETA

EL LLANO

EL TAPIADO

EL CHORRICO

MOLINA
DE
SEGURA

SECTOR ZDT-M1

LAS CANTERAS
CASA ROS

LOS VIENTOS

RIO MULA

TORREALTA

LA
POLVORISTA

LA
SEÑORITA

RIBERA
DE MOLINA

PROYECTO PLAN PARCIAL SECTOR ZDT-M1
SITUACIÓN EL ROMERAL, MOLINA DE SEGURA
PROMOTOR PROFUSA


PLANO Nº
1.01

PLANO SITUACIÓN

El Arquitecto, cgdo. nº 926
Ángel L Cases de Lara

ESCALA 1/30.000 FECHA mayo 25 EXP. 2019A03 v.REF 01 ACL



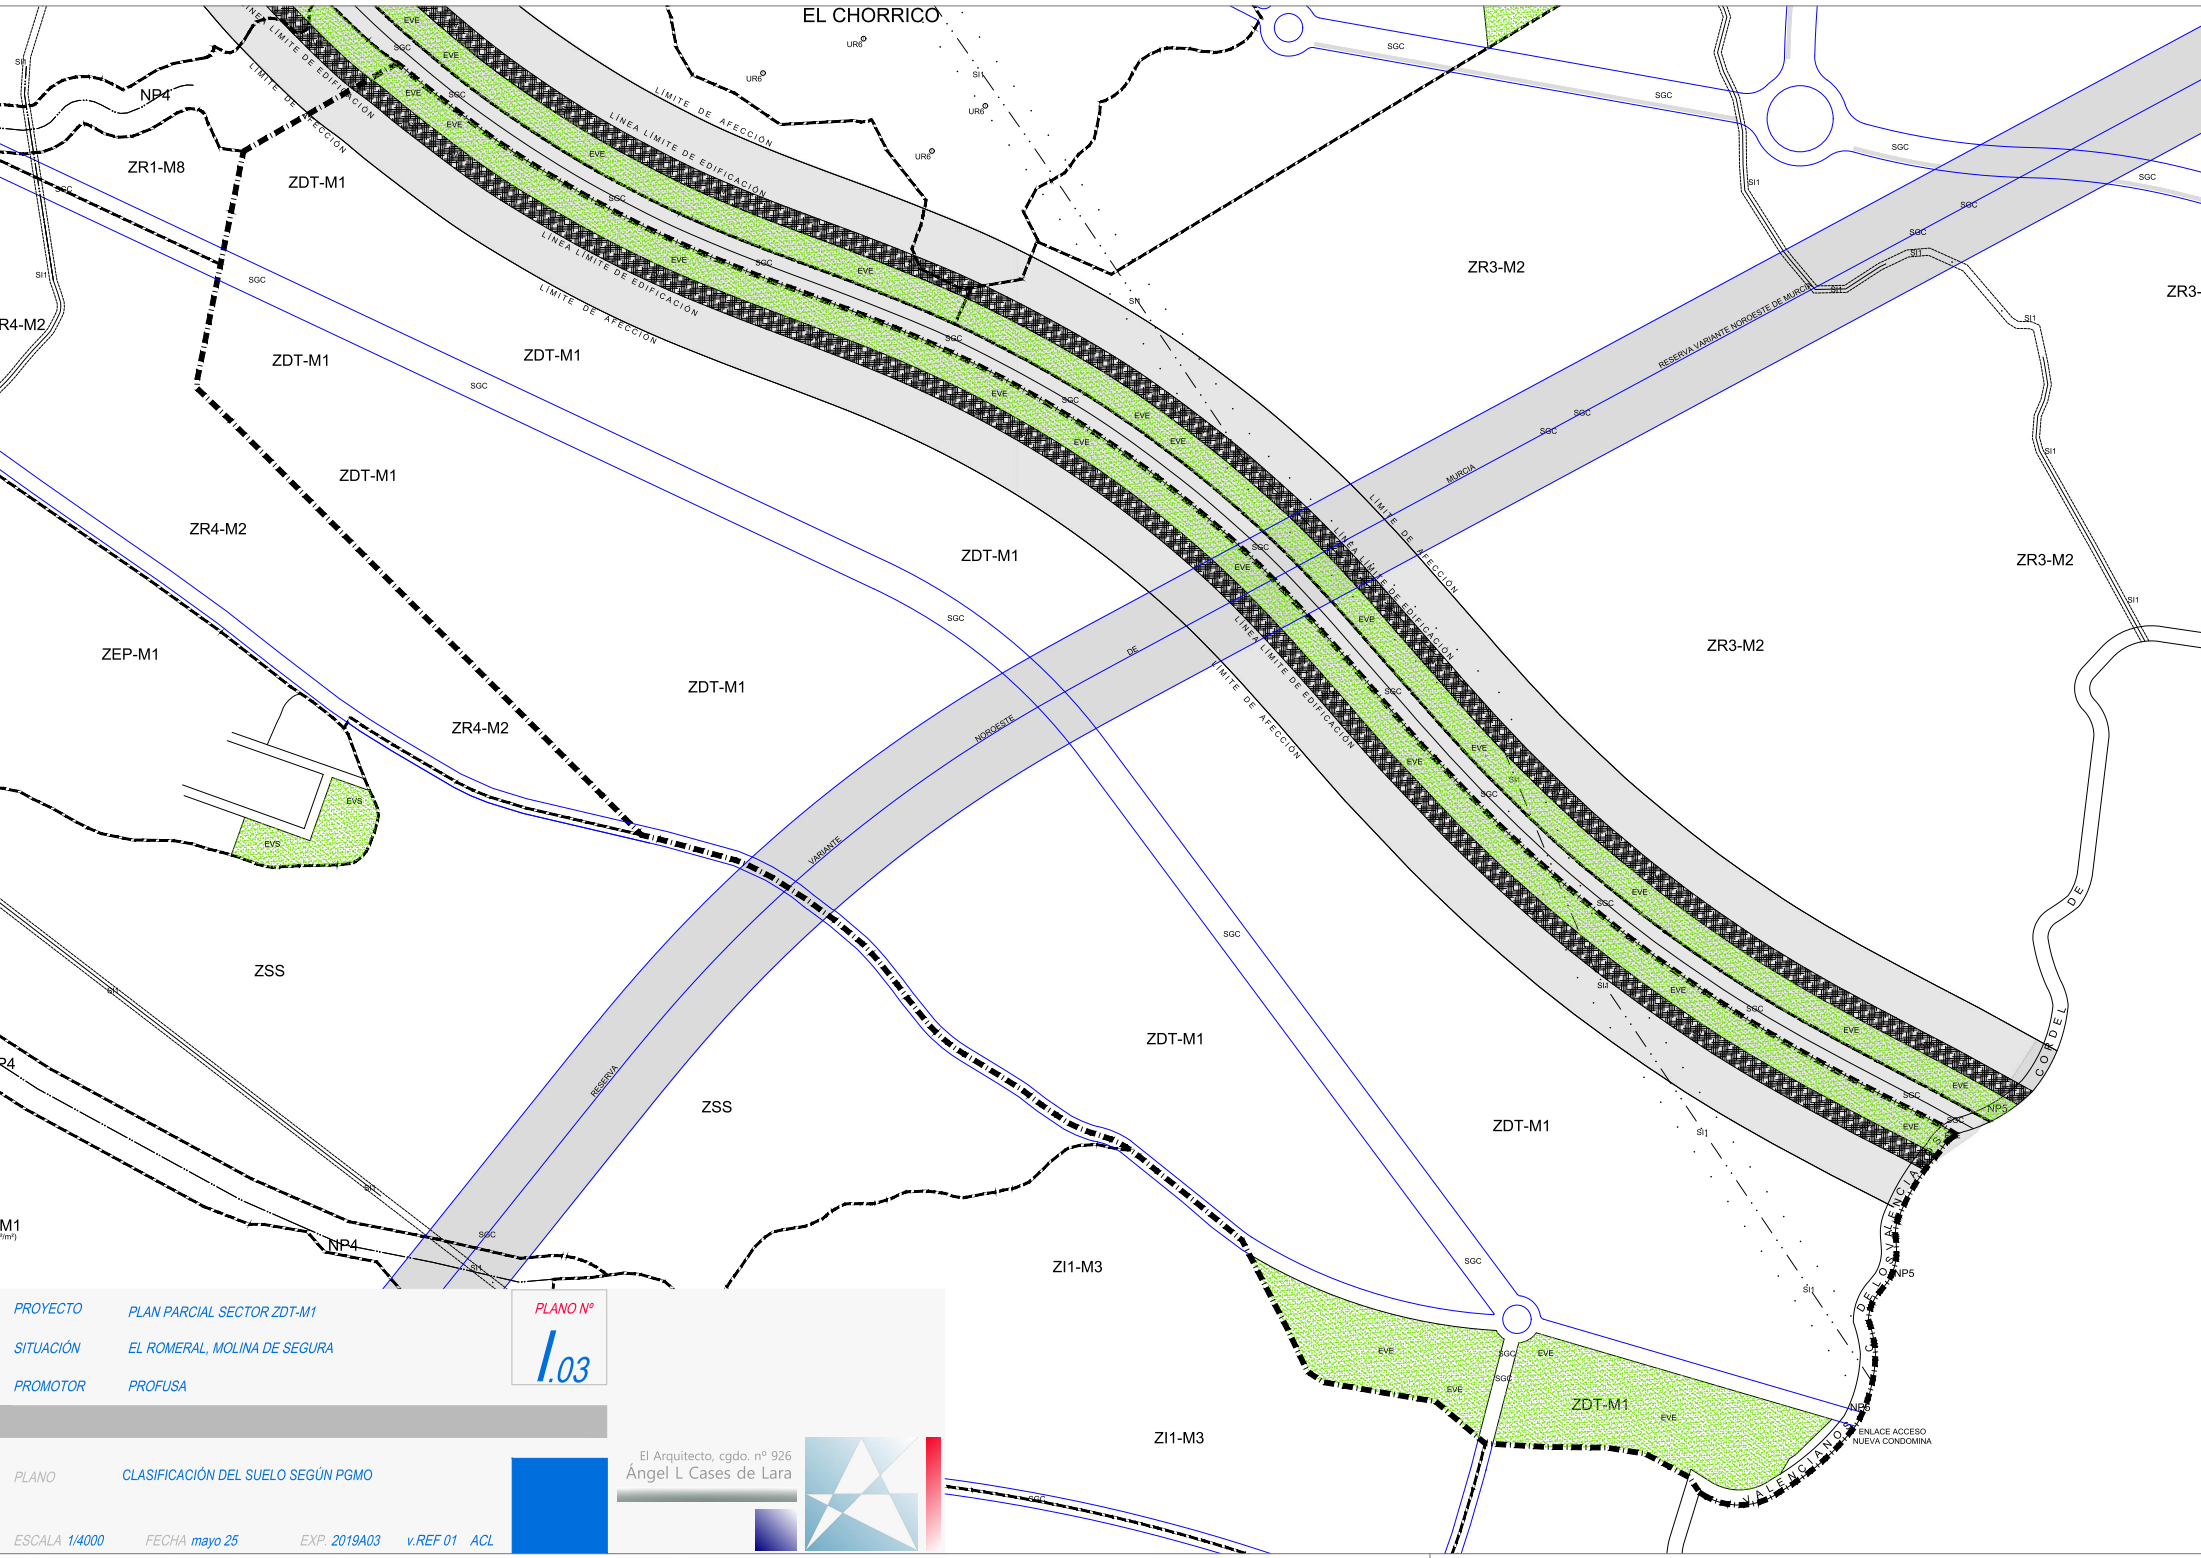

PROYECTO

SITUACIÓN

PROMOTOR

PLAN PARCIAL SECTOR ZDT-M1

EL ROMERAL, MOLINA DE SEGURA

PROFUSA

PLANO Nº

1.03

PLANO

CLASIFICACIÓN DEL SUELO SEGÚN PGMO

ESCALA 1/4000

FECHA mayo 25

EXP. 2019A03


v.REF 01

ACL

El Arquitecto, cgdo. nº 926

Ángel L. Cases de Lara

ENLACE ACCESO
NUEVA CONDOMINIA

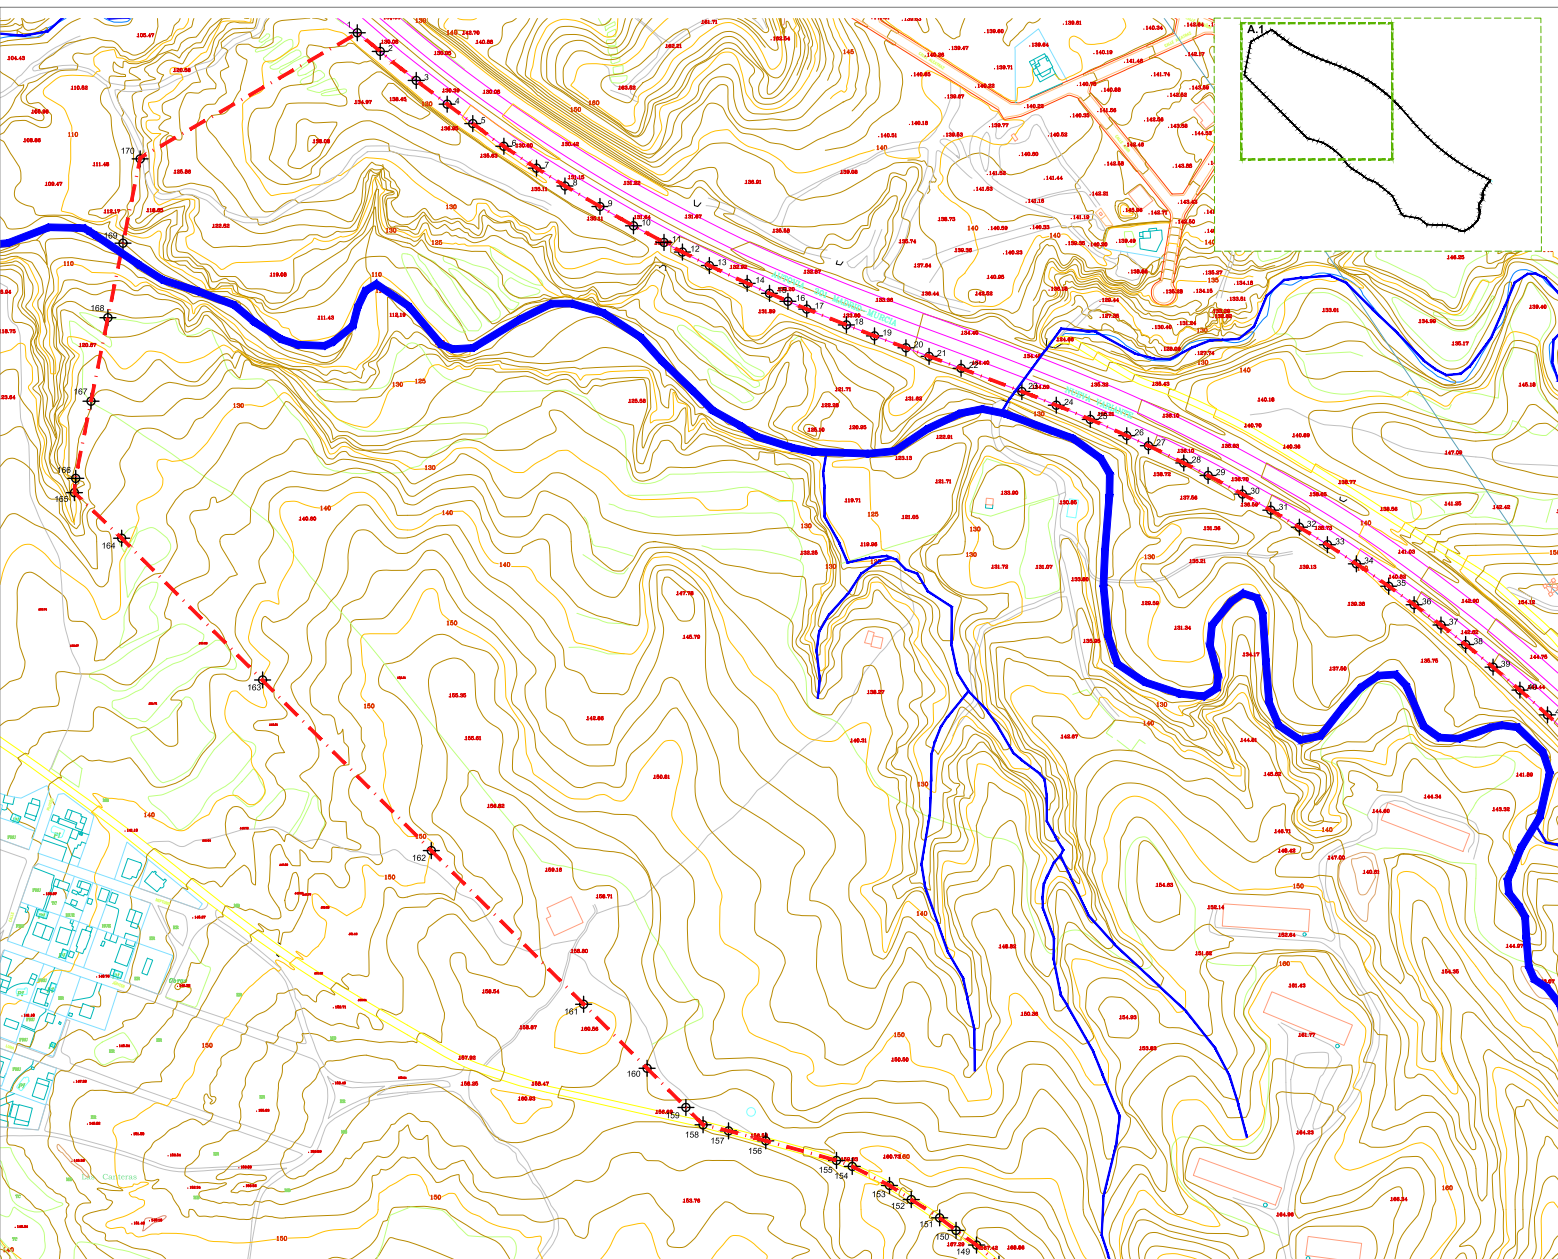

NUMERO			COORD X			COORD Y			NUMERO			COORD X			COORD Y			NUMERO			COORD X			COORD Y		

