

DOCUMENTO Nº 02

PLANOS P01-01.1.2

CASES DE LARA
ANGEL LUIS -

Firmado digitalmente por
CASES DE LARA ANGEL LUIS -

Fecha: 2025.06.23 17:46:17
+02'00'

Plan Parcial Industrial Sector ZDT-M1

Texto Refundido tras Documento de Alcance

DOCUMENTACIÓN PARA NUEVA EXPOSICIÓN PÚBLICA

Situación

Las Canteras
Molina de Segura. Murcia


Fecha
Expediente
Peticionario


MAYO 2025
2019A03 - PP
PROFUSA

Domicilio social

C/ Gran Vía Escultor Salzillo, 8 bajo
30.004 Murcia
A 30.023.857
Tomás Fuertes Fernández

CIF
Representante
DNI

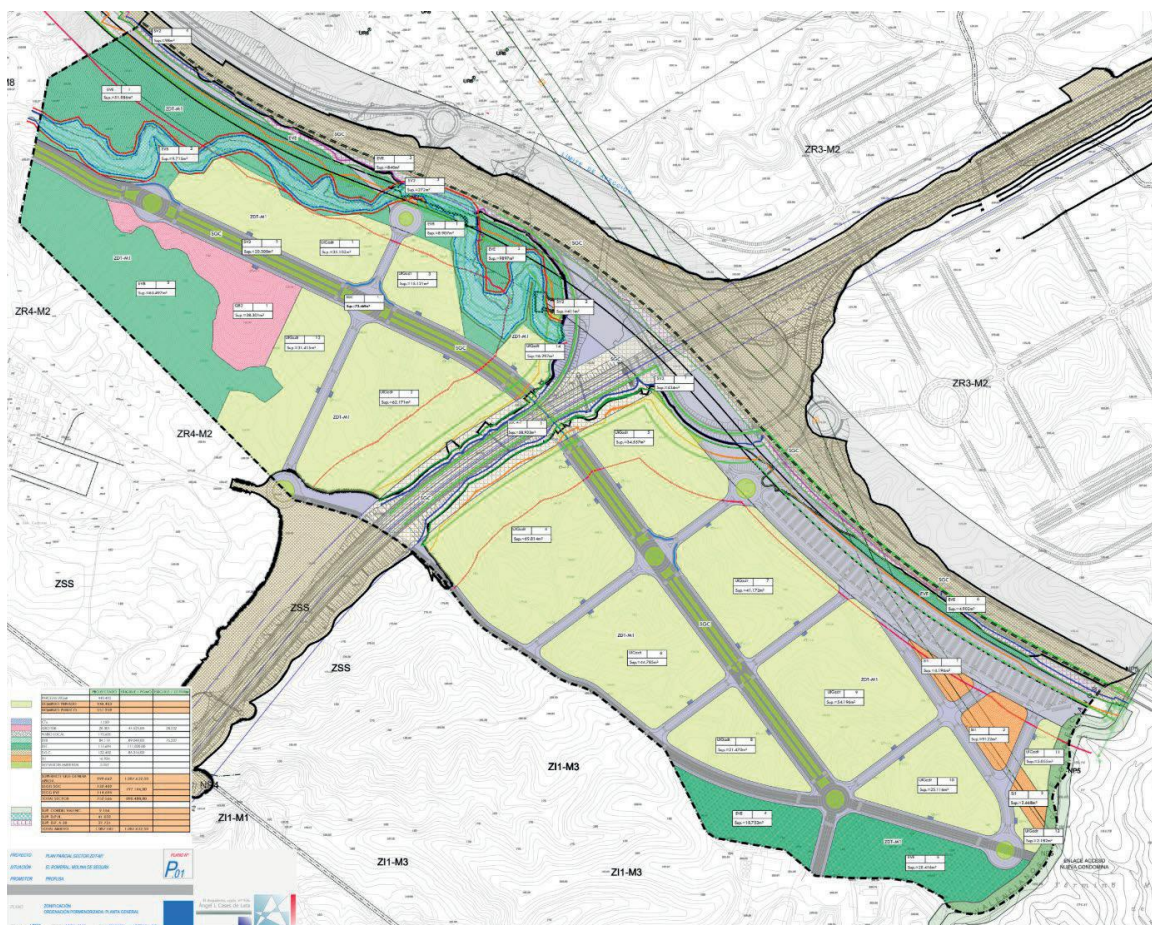

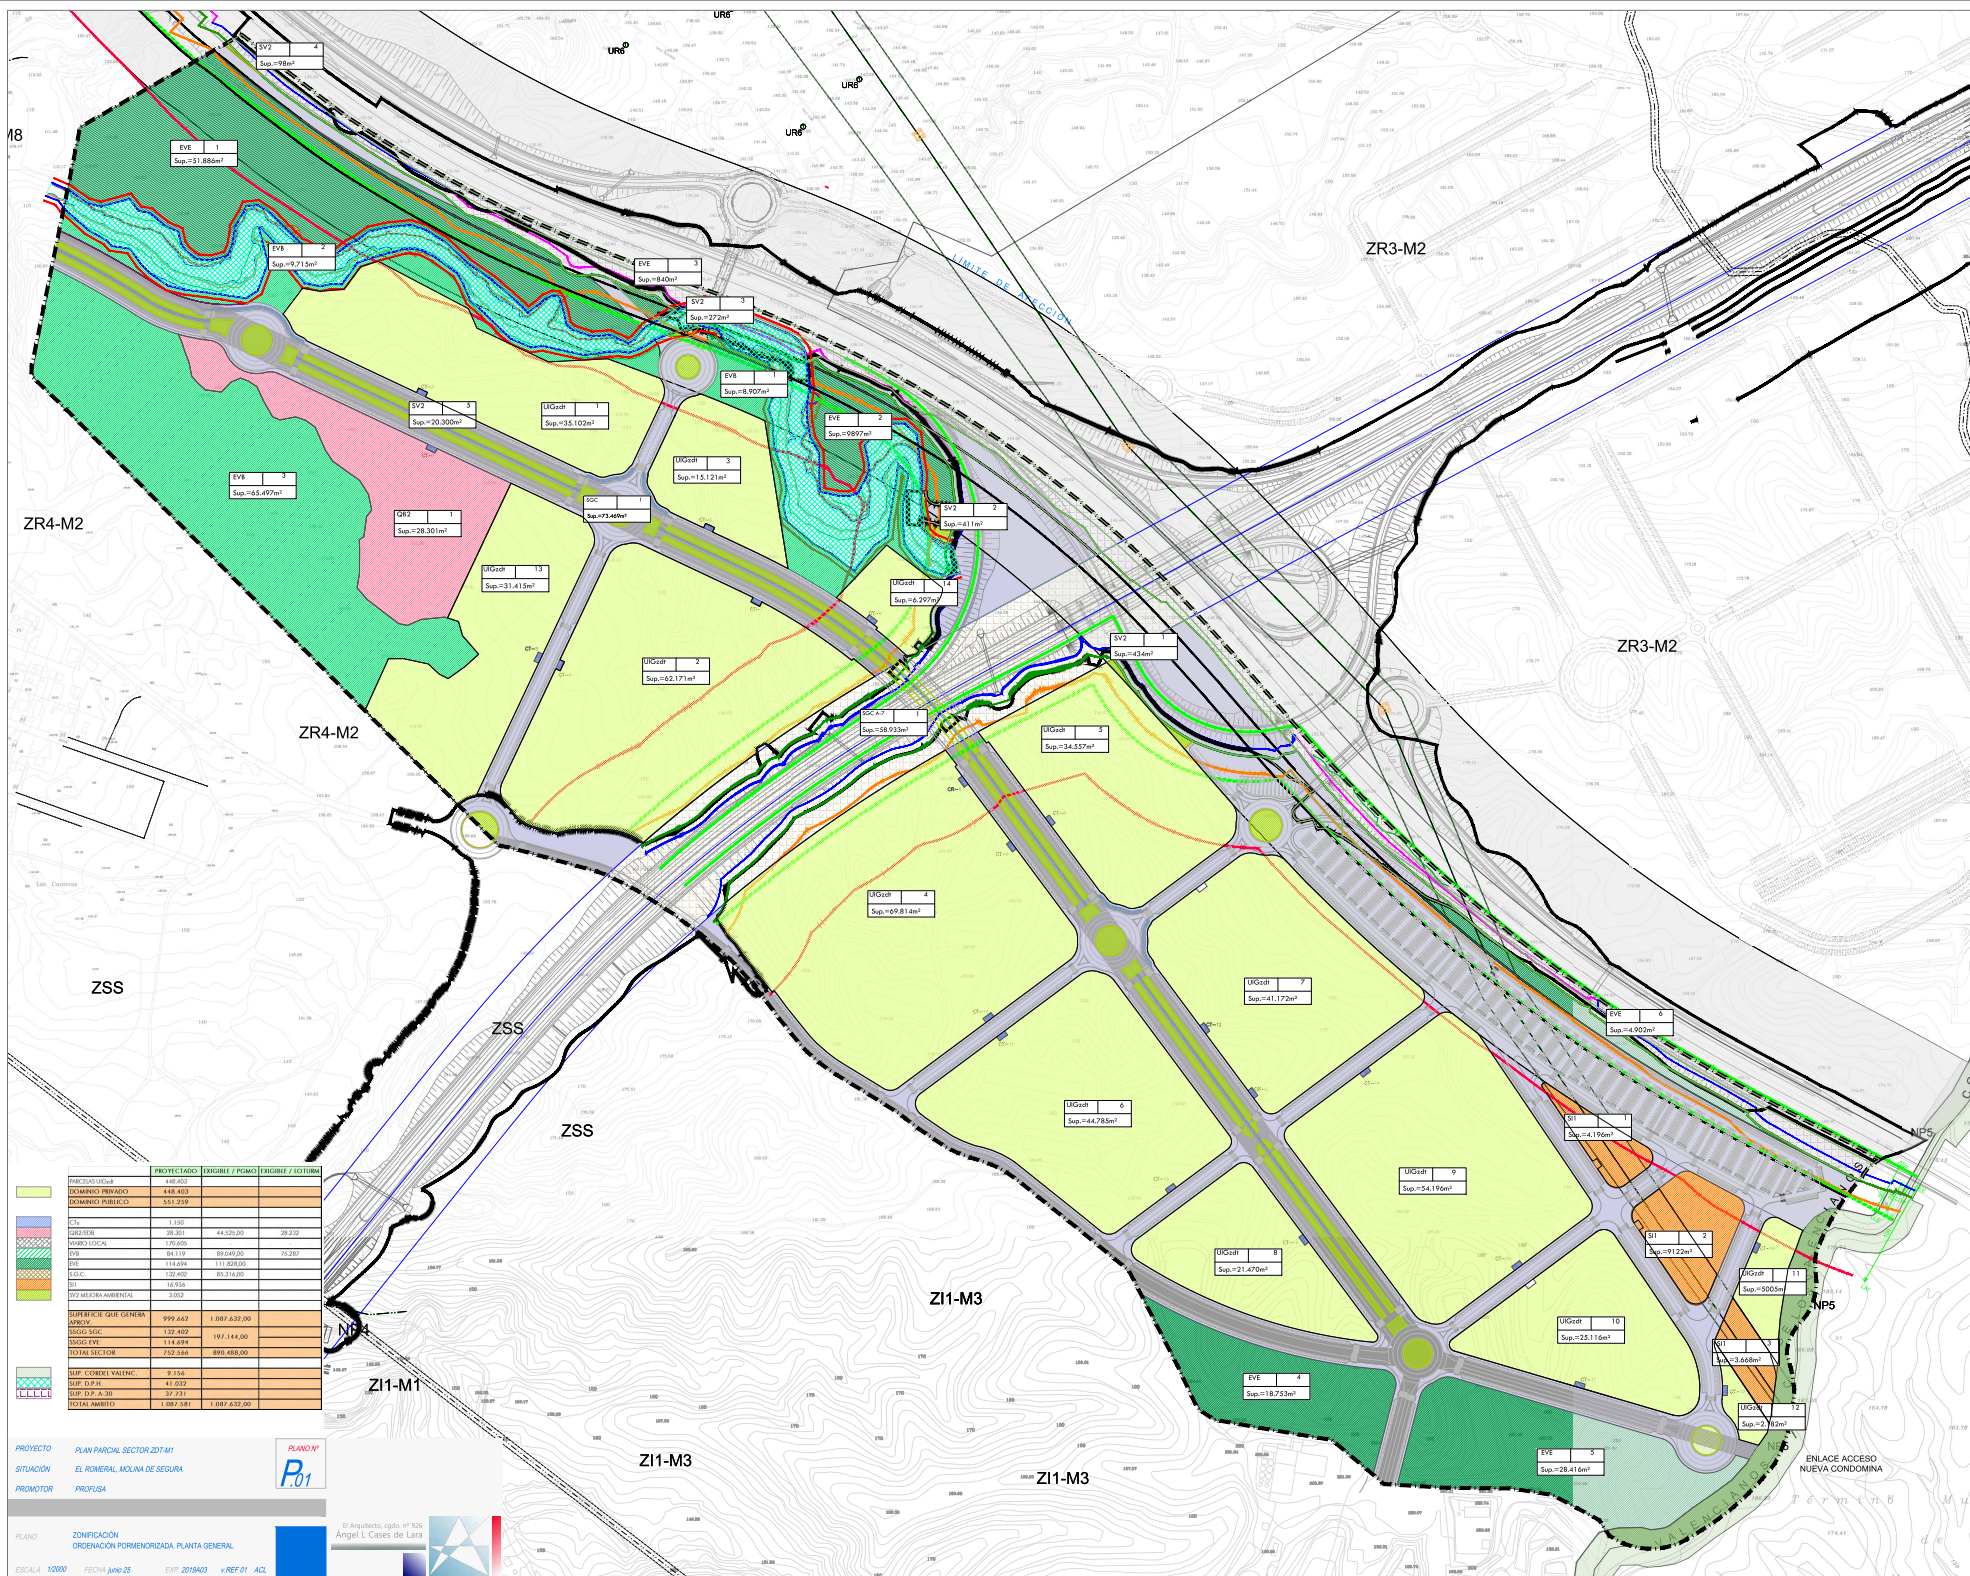



PROYECTO PLAN PARCIAL SECTOR ZOT-M1
SITUACIÓN EL ROMERAL, MOLINA DE SEGURA
PROMOTOR PROFUSA

PLANO Nº
P.01

PLANO ZONIFICACIÓN
ORDENACIÓN PORMENORIZADA, PLANTA GENERAL
ESCALA 1:2000
FECHA junio 25
EVP 2019/03 v.REF.01 A.C.L.



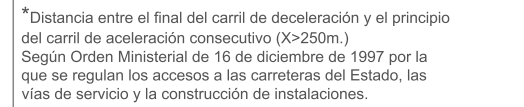

PLANO Nº
P.01.1



El Arquitecto, cgdo. nº 926
Ángel L Cases de Lara

